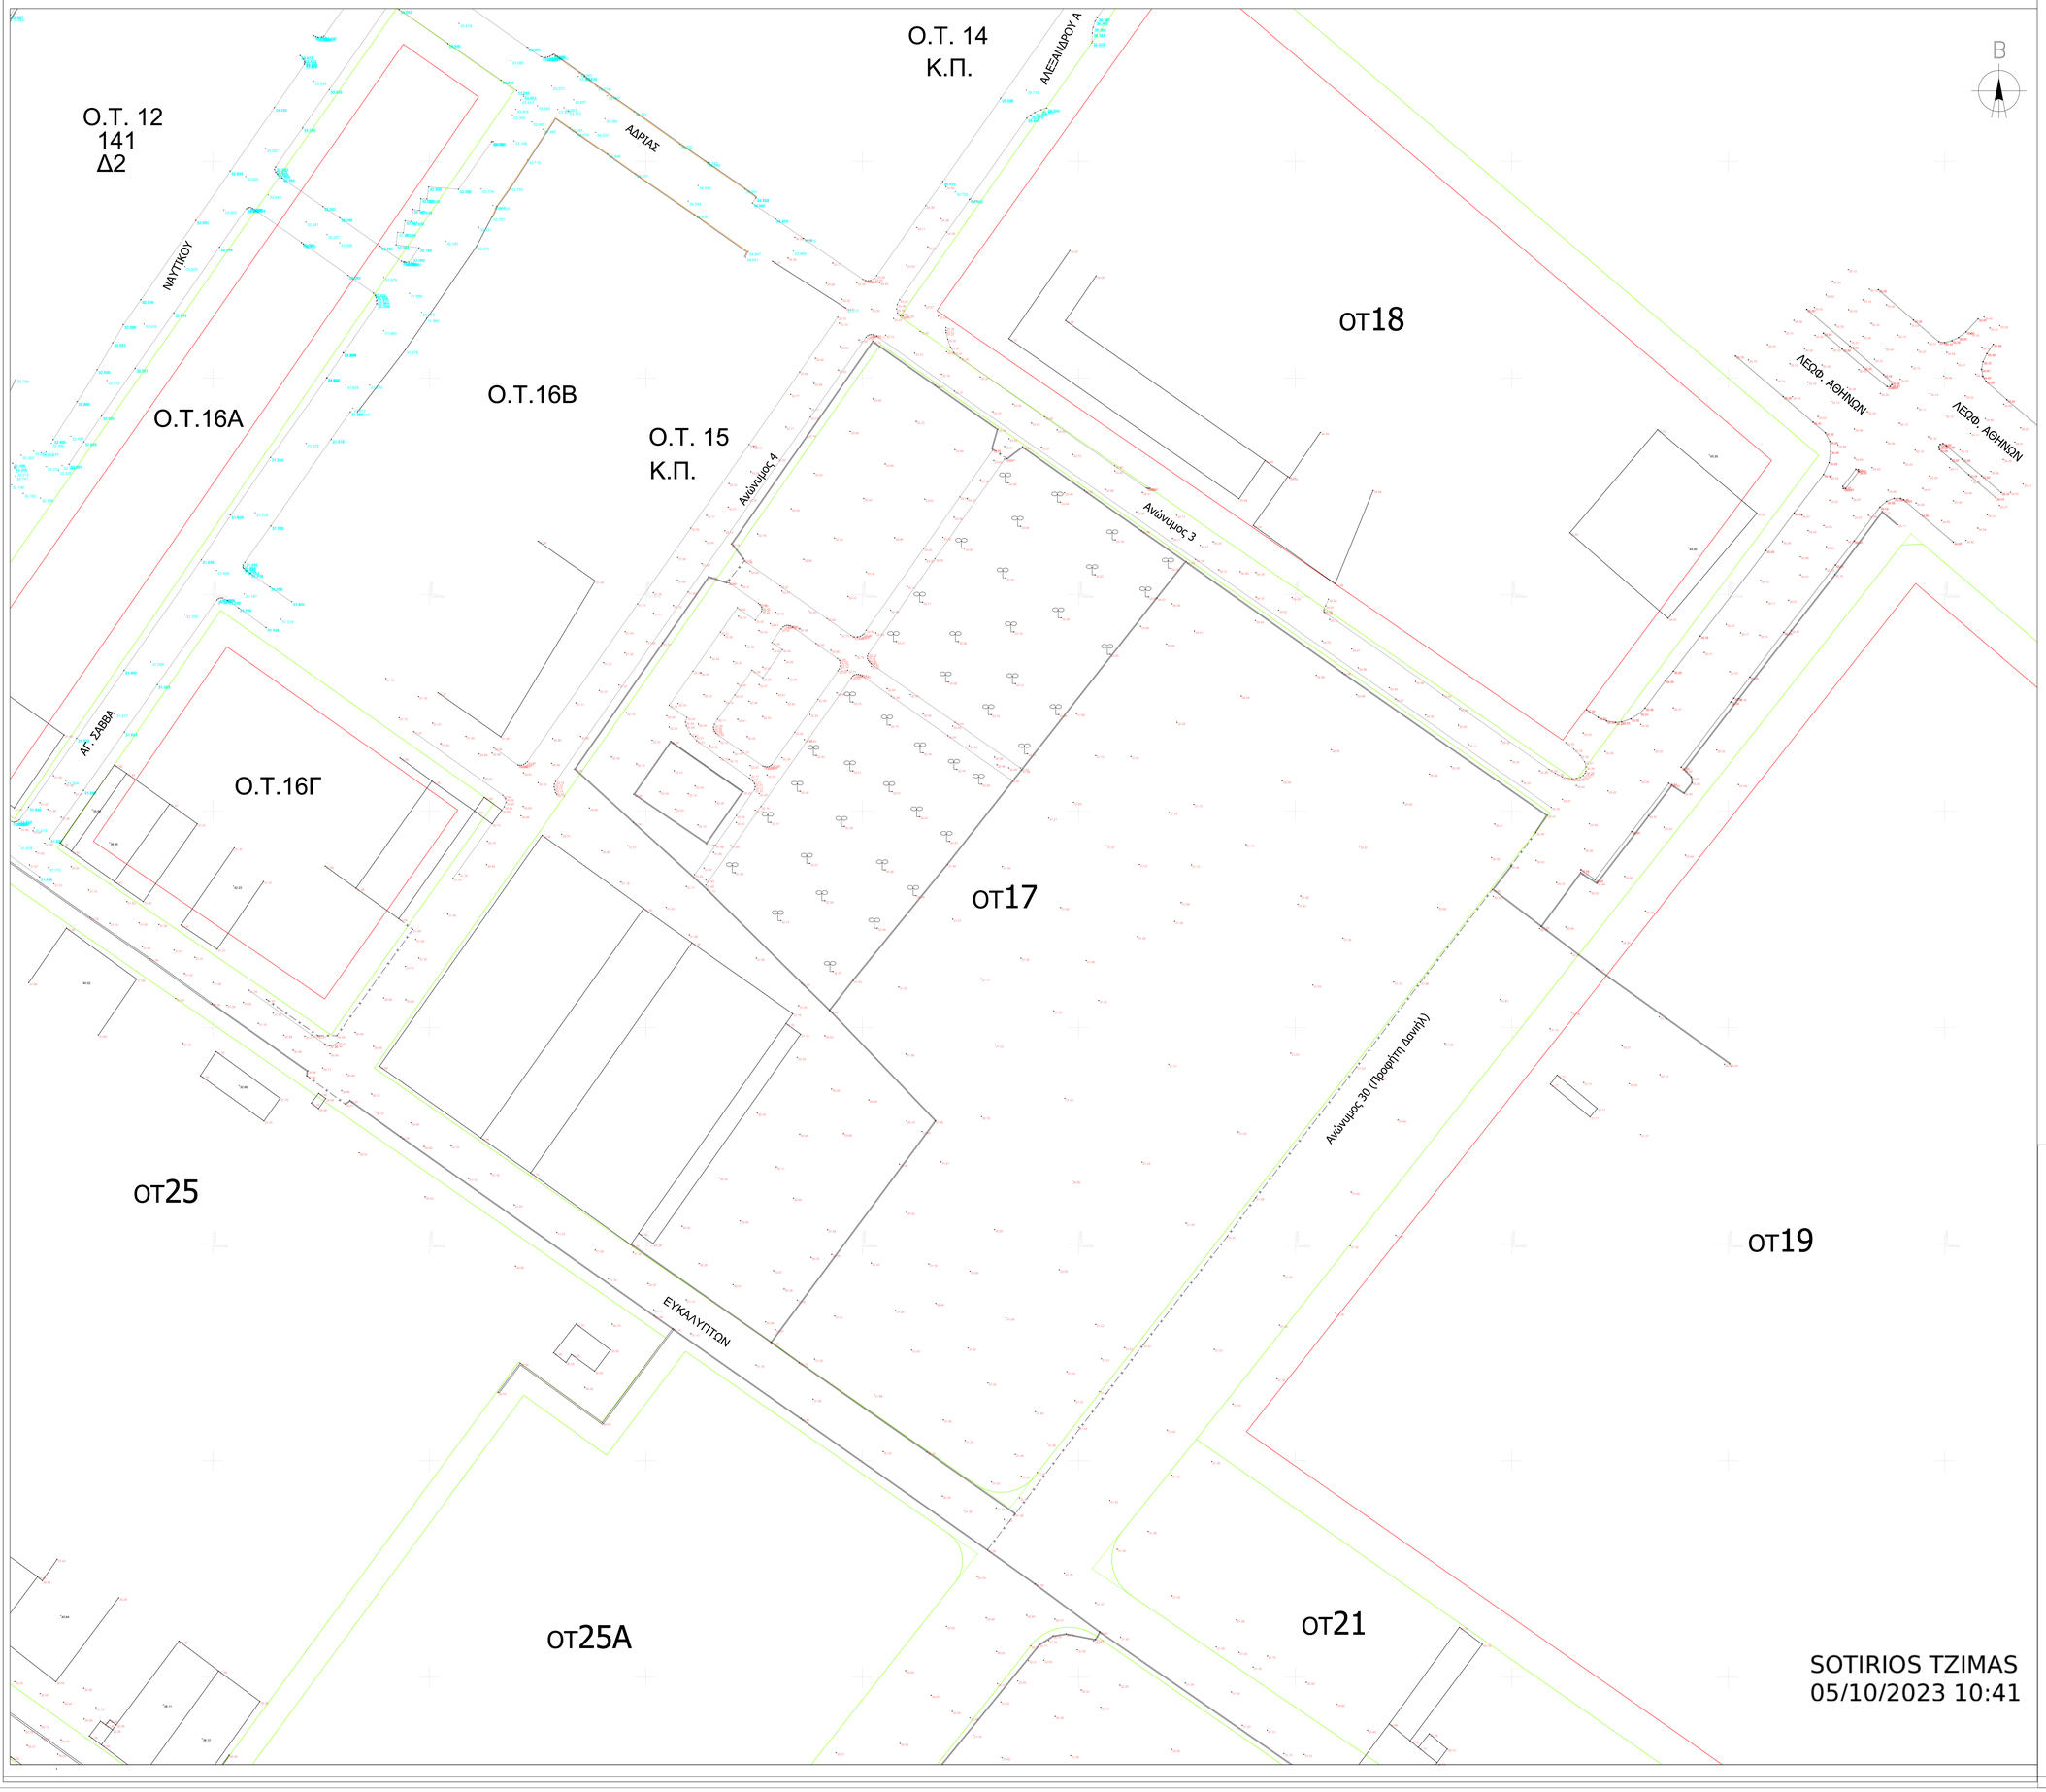

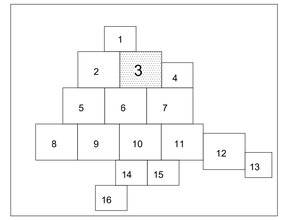

SOTIRIOS TZIMAS
05/10/2023 10:41

ΚΥΡΙΟΣ ΤΟΥ ΕΡΓΟΥ:	**ΔΗΜΟΣ ΑΘΗΝΑΙΩΝ**
ΕΡΓΟΔΟΤΗΣ:	ΔΗΜΟΣ ΑΘΗΝΑΙΩΝ ΔΙΕΥΘΥΝΣΗ ΠΡΑΣΙΝΟΥ ΚΑΙ ΑΣΤΙΚΗΣ ΠΑΝΙΔΑΣ ΣΥΝΤΟΝΙΖΟΥΣΑ- ΔΙΕΥΘΥΝΣΗ ΟΔΟΠΟΙΙΑΣ, ΑΠΟΧΕΤΕΥΣΗΣ ΚΑΙ ΚΟΙΝΟΧΡΗΣΤΩΝ ΧΩΡΩΝ
ΕΡΓΟ: ΑΡΙΘΜΟΣ ΕΡΓΟΥ:	Sub2: ΑΣΤΙΚΗ ΑΝΑΠΛΑΣΗ ΤΗΣ ΠΡΟΗΝ ΒΙΟΜΗΧΑΝΙΚΗΣ ΠΕΡΙΟΧΗΣ ΒΟΤΑΝΙΚΟΥ/ΕΛΑΙΩΝΑ- 'ΕΡΓΑ ΔΙΑΜΟΡΦΩΣΗΣ ΠΡΑΣΙΝΟΥ ΚΑΙ ΚΟΙΝΟΧΡΗΣΤΩΝ ΧΩΡΩΝ ΣΤΗΝ ΠΕΡΙΟΧΗ ΤΗΣ ΔΙΠΛΗΣ ΑΝΑΠΛΑΣΗΣ ΚΑΙ ΤΟΥ ΝΑΥΤΙΚΟΥ ΟΧΥΡΟΥ ΣΤΗΝ ΠΕΡΙΟΧΗ ΤΟΥ ΕΛΑΙΩΝΑ (κωδικός ΟΠΣ ΤΑ 5164157) 2022ΤΑ07500023
ΑΝΑΔΟΧΟΣ:	ΘΥΜΙΟΣ ΠΑΠΑΓΙΑΝΝΗΣ ΚΑΙ ΣΥΝΕΡΓΑΤΕΣ Α.Ε.Μ.
ΣΥΝΤΑΞΗ ΜΕΛΕΤΗΣ:	**ΤΕΧΝΙΚΗ ΒΟΗΘΕΙΑ - ΩΡΙΜΑΝΣΗ ΚΑΙ ΟΛΟΚΛΗΡΩΣΗ ΤΩΝ ΜΕΛΕΤΩΝ ΚΑΙ ΤΩΝ ΤΕΥΧΩΝ ΔΗΜΟΠΡΑΤΗΣΗΣ ΓΙΑ ΤΑ ΑΠΑΙΤΟΥΜΕΝΑ ΕΡΓΑ ΣΤΗΝ ΠΕΡΙΟΧΗ ΤΗΣ ΔΙΠΛΗΣ ΑΝΑΠΛΑΣΗΣ ΚΑΘΩΣ ΚΑΙ ΣΤΗΝ ΕΥΡΥΤΕΡΗ ΠΕΡΙΟΧΗ ΑΥΤΗΣ ΣΤΟΝ ΕΛΑΙΩΝΑ ΤΟΥ ΔΗΜΟΥ ΑΘΗΝΑΙΩΝ (ΚΩΔΙΚΟΣ ΟΠΣ- ΤΑ5144157)** ΤΜΗΜΑ 3 – ΕΡΓΑ ΔΙΑΜΟΡΦΩΣΗΣ ΠΡΑΣΙΝΟΥ ΚΑΙ ΚΟΙΝΟΧΡΗΣΤΩΝ ΧΩΡΩΝ ΣΤΗΝ ΕΥΡΥΤΕΡΗ ΠΕΡΙΟΧΗ ΤΗΣ ΔΙΠΛΗΣ ΑΝΑΠΛΑΣΗΣ ΚΑΙ ΤΟΥ ΝΑΥΤΙΚΟΥ ΟΧΥΡΟΥ ΣΤΗΝ ΠΕΡΙΟΧΗ ΤΟΥ ΕΛΑΙΩΝΑ
ΘΕΣΗ ΕΡΓΟΥ:	ΕΛΑΙΩΝΑΣ ΔΗΜΟΥ ΑΘΗΝΑΙΩΝ
ΘΕΜΑ:	ΔΙΑΜΟΡΦΩΣΗ ΠΡΑΣΙΝΟΥ ΚΑΙ ΚΟΙΝΟΧΡΗΣΤΩΝ ΧΩΡΩΝ
ΣΤΑΔΙΟ ΚΑΙ ΕΙΔΟΣ ΜΕΛΕΤΗΣ:	ΟΡΙΣΤΙΚΗ - ΤΟΠΟΓΡΑΦΙΚΗ ΜΕΛΕΤΗ
ΤΙΤΛΟΣ ΣΧΕΔΙΟΥ:	ΑΡ. ΣΧΕΔΙΟΥ: ΚΛΙΜΑΚΑ: ΗΜΕΡΟΜΗΝΙΑ: ΣΕΠΤΕΜΒΡΙΟΣ 2023
ΣΥΜΒΟΥΛΟΣ ΑΡΧΙΤΕΚΤΟΝΙΚΩΝ ΚΑΙ ΠΡΑΣΙΝΟΥ: (κωδικός ΟΠΣ:ΤΑ3164157)	ECOSCAPES IKE ΥΠΟΓΡΑΦΗ - ΣΦΡΑΓΙΔΑ

ΜΕΛΕΤΗΤΕΣ:		ΥΠΟΓΡΑΦΗ - ΣΦΡΑΓΙΔΑ ΗΜΕΡΟΜΗΝΙΑ: ΣΕΠΤΕΜΒΡΙΟΣ 2023
ΑΡΧΙΤΕΚΤΟΝΙΚΗ ΜΕΛΕΤΗ	ΘΥΜΙΟΣ ΠΑΠΑΓΙΑΝΝΗΣ & ΣΥΝΤΕΣ ΑΕΜ	Π. ΤΟΥΜΠΑΝΑΚΗΣ, Κ. ΜΑΝΙΑΤΗΣ
ΣΤΑΤΙΚΗ ΜΕΛΕΤΗ	ΘΥΜΙΟΣ ΠΑΠΑΓΙΑΝΝΗΣ & ΣΥΝΤΕΣ ΑΕΜ	
ΜΕΛΕΤΗ Η/Μ ΕΓΚΑΤΑΣΤΑΣΕΩΝ	ΔΕΚΤΗΣ ΣΥΜΒΟΥΛΟΙ ΜΗΧΑΝΙΚΟΙ ΑΕ	
ΥΔΡΑΥΛΙΚΗ ΜΕΛΕΤΗ	DELCO ΕΠΕ	
ΜΕΛΕΤΗ ΠΡΑΣΙΝΟΥ	ΕΥΑ ΠΑΠΑΔΗΜΗΤΡΙΟΥ	
ΤΟΠΟΓΡΑΦΙΚΗ ΜΕΛΕΤΗ	ΣΑΛΒΟ ΚΑΙ ΣΥΝΕΡΓΑΤΕΣ ΜΕΛΕΤΗΤΙΚΗ ΑΕ	

ΘΥΜΙΟΣ ΠΑΠΑΓΙΑΝΝΗΣ & ΣΥΝΤΕΣ ΑΕΜ	ΔΕΚΤΗΣ ΣΥΜΒΟΥΛΟΙ ΜΗΧΑΝΙΚΟΙ ΑΕ	DELCO ΕΠΕ	ΕΥΑ ΠΑΠΑΔΗΜΗΤΡΙΟΥ	ΣΑΛΒΟ ΚΑΙ ΣΥΝΕΡΓΑΤΕΣ ΜΕΛΕΤΗΤΙΚΗ ΑΕ
ΥΠΟΓΡΑΦΗ - ΣΦΡΑΓΙΔΑ				

ΓΙΑ ΤΟ ΔΗΜΟ ΑΘΗΝΑΙΩΝ				
	ΔΙΕΥΘΥΝΣΗ ΟΔΟΠΟΙΙΑΣ ΑΠΟΧΕΤΕΥΣΗΣ & ΚΟΙΝΟΧΡΗΣΤΩΝ ΧΩΡΩΝ		ΔΙΕΥΘΥΝΣΗ ΣΧΕΔΙΟΥ ΠΟΛΕΩΣ & ΑΣΤΙΚΟΥ ΠΕΡΙΒΑΛΛΟΝΤΟΣ	
ΘΕΩΡΗΘΗΚΕ:	Η ΠΡΟΪΣΤΑΜΕΝΗ ΑΙΚΑΤΕΡΙΝΗ ΔΑΜΕΣΗ	Ο ΔΙΕΥΘΥΝΤΗΣ ΓΕΩΡΓΙΟΣ ΝΕΟΦΥΤΟΥ	Η ΠΡΟΪΣΤΑΜΕΝΗ ΚΩΝΣΤΑΝΤΙΝΑ ΜΑΡΟΥΤΚΑ	Ο ΔΙΕΥΘΥΝΤΗΣ ΣΩΤΗΡΙΟΣ ΤΖΙΜΑΣ
ΗΜΕΡΟΜΗΝΙΑ:				
	ΔΙΕΥΘΥΝΣΗ ΠΡΑΣΙΝΟΥ & ΑΣΤΙΚΗΣ ΠΑΝΙΔΑΣ		ΔΙΕΥΘΥΝΣΗ ΗΛΕΚΤΡΟΛΟΓΙΚΟΥ	
ΘΕΩΡΗΘΗΚΕ:	Ο ΠΡΟΪΣΤΑΜΕΝΟΣ ΓΕΩΡΓΙΟΣ ΘΕΟΣ	Ο ΔΙΕΥΘΥΝΤΗΣ κ.α.α. ΔΗΜΗΤΡΙΟΣ ΤΣΑΓΚΑΡΟΠΟΥΛΟΣ	Η ΠΡΟΪΣΤΑΜΕΝΗ ΕΥΑΓΓΕΛΙΑ ΒΑΣΙΛΑΚΗ	Ο ΔΙΕΥΘΥΝΤΗΣ ΔΗΜΗΤΡΙΟΣ ΨΥΛΛΟΣ
ΗΜΕΡΟΜΗΝΙΑ:				

Ταμείο Ανάκαμψης και Ανθεκτικότητας, το οποίο χρηματοδοτείται από την Ευρωπαϊκή Ένωση – NextGenerationEU

Ελλάδα 2.0
ΕΘΝΙΚΟ ΣΧΕΔΙΟ ΑΝΑΚΑΜΨΗΣ ΚΑΙ ΑΝΘΕΚΤΙΚΟΤΗΤΑΣ