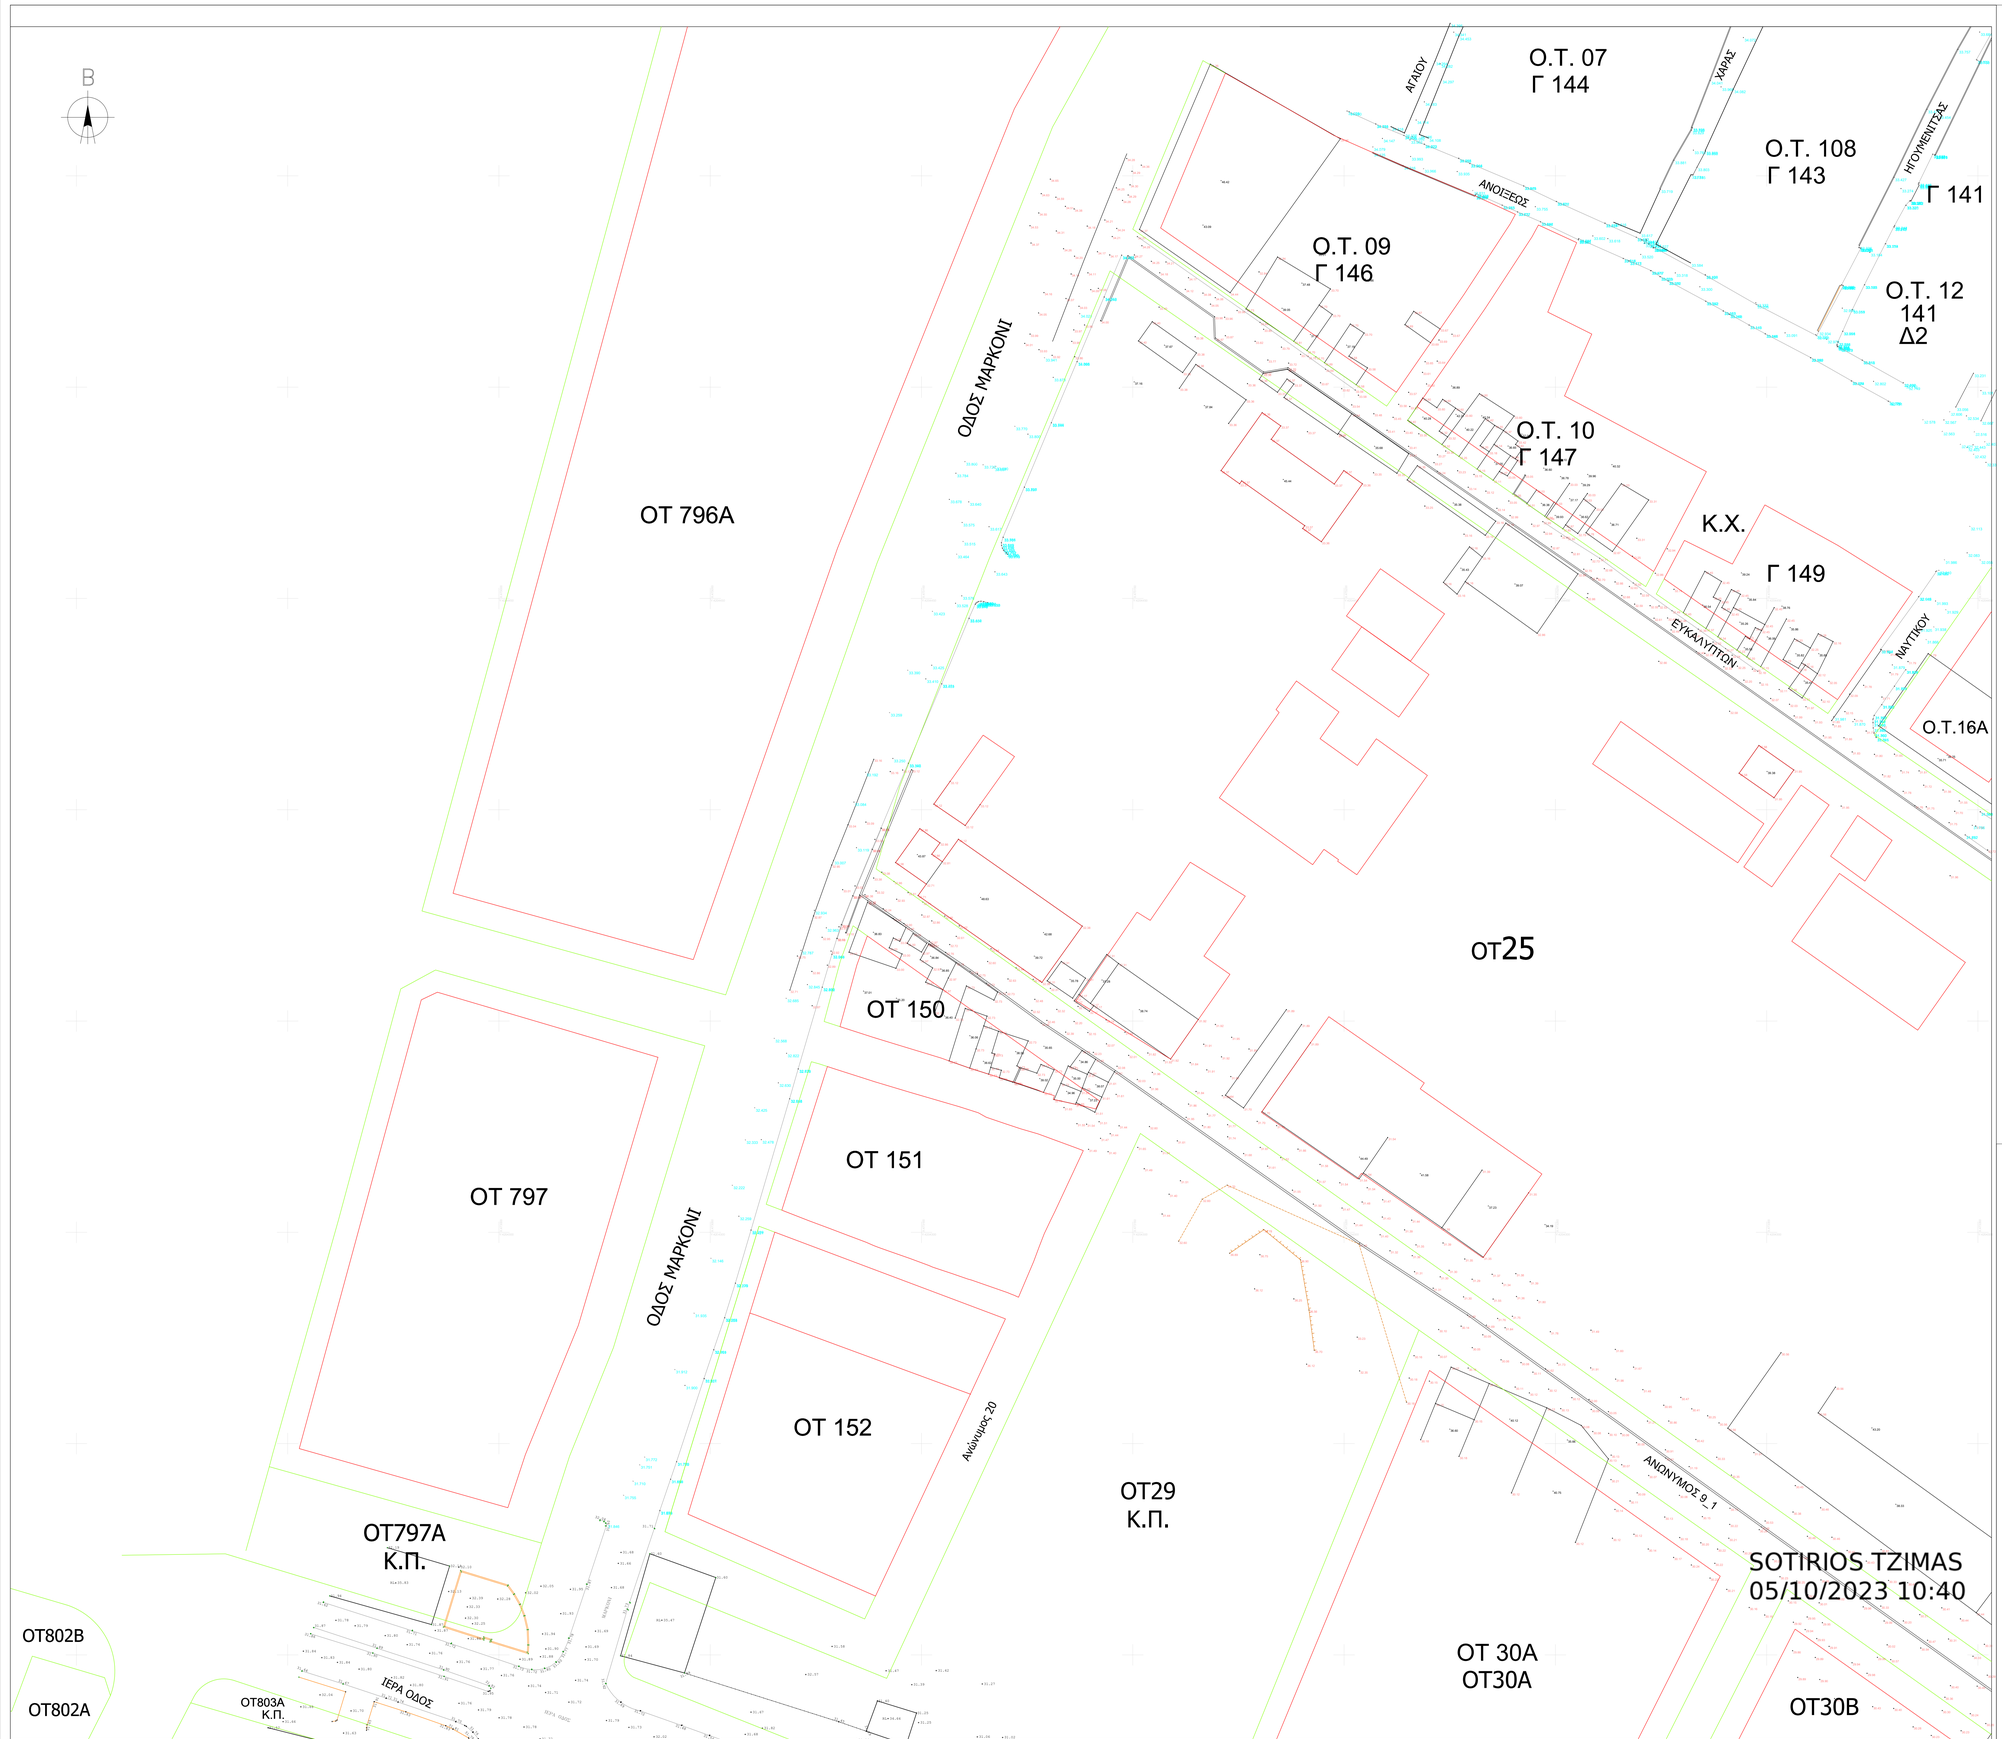

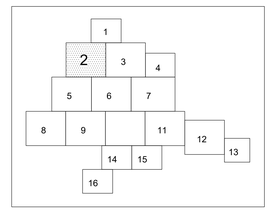

ΚΥΡΙΟΣ ΤΟΥ ΕΡΓΟΥ:	**ΔΗΜΟΣ ΑΘΗΝΑΙΩΝ**
ΕΡΓΟΔΟΤΗΣ:	ΔΗΜΟΣ ΑΘΗΝΑΙΩΝ ΔΙΕΥΘΥΝΣΗ ΠΡΑΣΙΝΟΥ ΚΑΙ ΑΣΤΙΚΗΣ ΠΑΝΙΔΑΣ ΣΥΝΤΟΝΙΖΟΥΣΑ- ΔΙΕΥΘΥΝΣΗ ΟΔΟΠΟΙΪΑΣ, ΑΠΟΧΕΤΕΥΣΗΣ ΚΑΙ ΚΟΙΝΟΧΡΗΣΤΩΝ ΧΩΡΩΝ
ΕΡΓΟ:	Subζ. ΑΣΤΙΚΗ ΑΝΑΠΛΑΣΗ ΤΗΣ ΠΡΟΗΝ ΒΙΟΜΗΧΑΝΙΚΗΣ ΠΕΡΙΟΧΗΣ ΒΟΤΑΝΙΚΟΥ/ΕΛΑΙΩΝΑ-ΣΥΝ. ΔΙΑΜΟΡΦΩΣΗ ΠΡΑΣΙΝΟΥ ΚΑΙ ΚΟΙΝΟΧΡΗΣΤΩΝ ΧΩΡΩΝ ΣΤΗΝ ΠΕΡΙΟΧΗ ΤΗΣ ΔΙΠΛΗΣ ΑΝΑΠΛΑΣΗΣ ΚΑΙ ΤΟΥ ΝΑΥΤΙΚΟΥ ΟΜΙΛΟΥ ΣΤΗΝ ΠΕΡΙΟΧΗ ΤΟΥ ΕΛΑΙΩΝΑ (πλαίσιο ΟΠΣ ΤΑ 5164157)
ΑΡΙΘΜΟΣ ΕΡΓΟΥ:	2022ΤΑ07500023
ΑΝΑΔΟΧΟΣ:	ΘΥΜΙΟΣ ΠΑΠΑΓΙΑΝΝΗΣ ΚΑΙ ΣΥΝΕΡΓΑΤΕΣ Α.Ε.Μ.
ΣΥΝΤΑΞΗ ΜΕΛΕΤΗΣ:	**ΤΕΧΝΙΚΗ ΒΟΗΘΕΙΑ - ΟΡΙΜΑΝΣΗ ΚΑΙ ΟΛΟΚΛΗΡΩΣΗ ΤΩΝ ΜΕΛΕΤΩΝ ΚΑΙ ΤΩΝ ΤΕΥΧΩΝ ΔΙΑΜΟΡΦΩΤΗΚΕΣ ΓΙΑ ΤΑ ΑΠΟΤΥΠΩΜΕΝΑ ΕΡΓΑ ΣΤΗΝ ΠΕΡΙΟΧΗ ΤΗΣ ΔΙΠΛΗΣ ΑΝΑΠΛΑΣΗΣ ΚΑΘΩΣ ΚΑΙ ΣΤΗΝ ΕΥΡΥΤΕΡΗ ΠΕΡΙΟΧΗ ΑΥΤΗΣ ΣΤΟΝ ΕΛΑΙΩΝΑ ΤΟΥ ΔΗΜΟΥ ΑΘΗΝΑΙΩΝ (ΚΩΔΙΚΟΣ ΟΠΣ: 5161164157)** ΥΠΟΕΡΓΟ 1: ΕΡΓΑ ΔΙΑΜΟΡΦΩΣΗΣ ΠΡΑΣΙΝΟΥ ΚΑΙ ΚΟΙΝΟΧΡΗΣΤΩΝ ΧΩΡΩΝ ΣΤΗΝ ΕΥΡΥΤΕΡΗ ΠΕΡΙΟΧΗ ΤΗΣ ΔΙΠΛΗΣ ΑΝΑΠΛΑΣΗΣ ΚΑΙ ΤΟΥ ΝΑΥΤΙΚΟΥ ΟΜΙΛΟΥ ΣΤΗΝ ΠΕΡΙΟΧΗ ΤΟΥ ΕΛΑΙΩΝΑ
ΘΕΣΗ ΕΡΓΟΥ:	ΕΛΑΙΩΝΑΣ ΔΗΜΟΥ ΑΘΗΝΑΙΩΝ
ΘΕΜΑ:	ΔΙΑΜΟΡΦΩΣΗ ΠΡΑΣΙΝΟΥ ΚΑΙ ΚΟΙΝΟΧΡΗΣΤΩΝ ΧΩΡΩΝ
ΣΤΑΔΙΟ ΚΑΙ ΕΙΔΟΣ ΜΕΛΕΤΗΣ:	ΟΡΙΣΤΙΚΗ - ΤΟΠΟΓΡΑΦΙΚΗ ΜΕΛΕΤΗ
ΤΙΤΛΟΣ ΣΧΕΔΙΟΥ:	**ΟΡΙΖΟΝΤΙΟΓΡΑΦΙΑ** **Ο.Τ.25-29**
ΑΡ. ΣΧΕΔΙΟΥ:	**ΟΡ-2**
ΚΛΙΜΑΚΑ:	**1:500**
ΗΜΕΡΟΜΗΝΙΑ:	ΣΕΠΤΕΜΒΡΙΟΣ 2023
ΣΥΜΒΟΥΛΟΣ ΑΡΧΙΤΕΚΤΟΝΙΚΩΝ ΚΑΙ ΠΡΑΣΙΝΟΥ: (έκαθεν ΟΠΣ ΤΑ5164157)	ECOSCAPES IKE
ΥΠΟΓΡΑΦΗ - ΣΦΡΑΓΙΔΑ	

ΜΕΛΕΤΗΤΕΣ:		ΥΠΟΓΡΑΦΗ - ΣΦΡΑΓΙΔΑ	ΗΜΕΡΟΜΗΝΙΑ: ΣΕΠΤΕΜΒΡΙΟΣ 2023
ΑΡΧΙΤΕΚΤΟΝΙΚΗ ΜΕΛΕΤΗ	ΘΥΜΙΟΣ ΠΑΠΑΓΙΑΝΝΗΣ & ΣΥΝΤΕΣ ΑΕΜ	Π. ΤΟΥΜΠΑΝΑΚΗΣ, Κ. ΜΑΝΙΑΤΗΣ	
ΣΤΑΤΙΚΗ ΜΕΛΕΤΗ	ΘΥΜΙΟΣ ΠΑΠΑΓΙΑΝΝΗΣ & ΣΥΝΤΕΣ ΑΕΜ		
ΜΕΛΕΤΗ Η/Μ ΕΓΚΑΤΑΣΤΑΣΕΩΝ	ΔΕΚΤΗΣ ΣΥΜΒΟΥΛΟΙ ΜΗΧΑΝΙΚΟΙ ΑΕ		
ΥΔΡΑΥΛΙΚΗ ΜΕΛΕΤΗ	DELCO ΕΠΕ		
ΜΕΛΕΤΗ ΠΡΑΣΙΝΟΥ	ΕΥΑ ΠΑΠΑΔΗΜΗΤΡΙΟΥ		
ΤΟΠΟΓΡΑΦΙΚΗ ΜΕΛΕΤΗ	ΣΑΛΦΩ ΚΑΙ ΣΥΝΕΡΓΑΤΕΣ ΜΕΛΕΤΗΤΙΚΗ ΑΕ		

ΘΥΜΙΟΣ ΠΑΠΑΓΙΑΝΝΗΣ & ΣΥΝΤΕΣ. ΑΕΜ	ΔΕΚΤΗΣ ΣΥΜΒΟΥΛΟΙ ΜΗΧΑΝΙΚΟΙ ΑΕ	DELCO ΕΠΕ	ΕΥΑ ΠΑΠΑΔΗΜΗΤΡΙΟΥ	ΣΑΛΦΩ ΚΑΙ ΣΥΝΕΡΓΑΤΕΣ ΜΕΛΕΤΗΤΙΚΗ ΑΕ
ΥΠΟΓΡΑΦΗ - ΣΦΡΑΓΙΔΑ				

ΓΙΑ ΤΟ ΔΗΜΟ ΑΘΗΝΑΙΩΝ				
	ΔΙΕΥΘΥΝΣΗ ΟΔΟΠΟΙΪΑΣ ΑΠΟΧΕΤΕΥΣΗΣ & ΚΟΙΝΟΧΡΗΣΤΩΝ ΧΩΡΩΝ		ΔΙΕΥΘΥΝΣΗ ΣΧΕΔΙΟΥ ΠΟΛΕΩΣ & ΑΣΤΙΚΟΥ ΠΕΡΙΒΑΛΛΟΝΤΟΣ	
ΘΕΩΡΗΘΗΚΕ:	Η ΠΡΟΪΣΤΑΜΕΝΗ ΑΙΚΑΤΕΡΙΝΗ ΔΑΜΙΩΤΗ	Ο ΔΙΕΥΘΥΝΤΗΣ ΓΕΩΡΓΙΟΣ ΝΕΟΦΥΤΟΥ	Η ΠΡΟΪΣΤΑΜΕΝΗ ΚΩΝΣΤΑΝΤΙΝΑ ΜΑΡΟΥΓΚΑ	Ο ΔΙΕΥΘΥΝΤΗΣ ΣΩΤΗΡΙΟΣ ΤΖΙΜΑΣ
ΗΜΕΡΟΜΗΝΙΑ:				
	ΔΙΕΥΘΥΝΣΗ ΠΡΑΣΙΝΟΥ & ΑΣΤΙΚΗΣ ΠΑΝΙΔΑΣ		ΔΙΕΥΘΥΝΣΗ ΗΛΕΚΤΡΟΛΟΓΙΚΟΥ	
ΘΕΩΡΗΘΗΚΕ:	Ο ΠΡΟΪΣΤΑΜΕΝΟΣ ΓΕΩΡΓΙΟΣ ΒΕΟΣ	Ο ΔΙΕΥΘΥΝΤΗΣ κ.α.ε. ΔΗΜΗΤΡΙΟΣ ΤΣΑΛΚΑΡΟΠΟΥΛΟΣ	Η ΠΡΟΪΣΤΑΜΕΝΗ ΕΥΑΓΓΕΛΙΑ ΒΑΣΙΛΑΚΗ	Ο ΔΙΕΥΘΥΝΤΗΣ Δημήτριος Ντ.Λιός
ΗΜΕΡΟΜΗΝΙΑ:				

Τομέας Ανθεκτικότητας και Ανθεκτικότητας, το οποίο χρηματοδοτείται από την Ευρωπαϊκή Ένωση – NextGeneration EU

Ελλάδα 2.0
ΕΘΝΙΚΟ ΣΧΕΔΙΟ ΑΝΑΚΑΜΨΗΣ ΚΑΙ ΑΝΘΕΚΤΙΚΟΤΗΤΑΣ

Με τη χρηματοδότηση της Ευρωπαϊκής Ένωσης
NextGenerationEU