


ΜΗΚΟΤΟΜΗ ΟΔΟΥ ΦΡΥΝΙΧΟΥ - ΤΟΜΗ S4-S4'

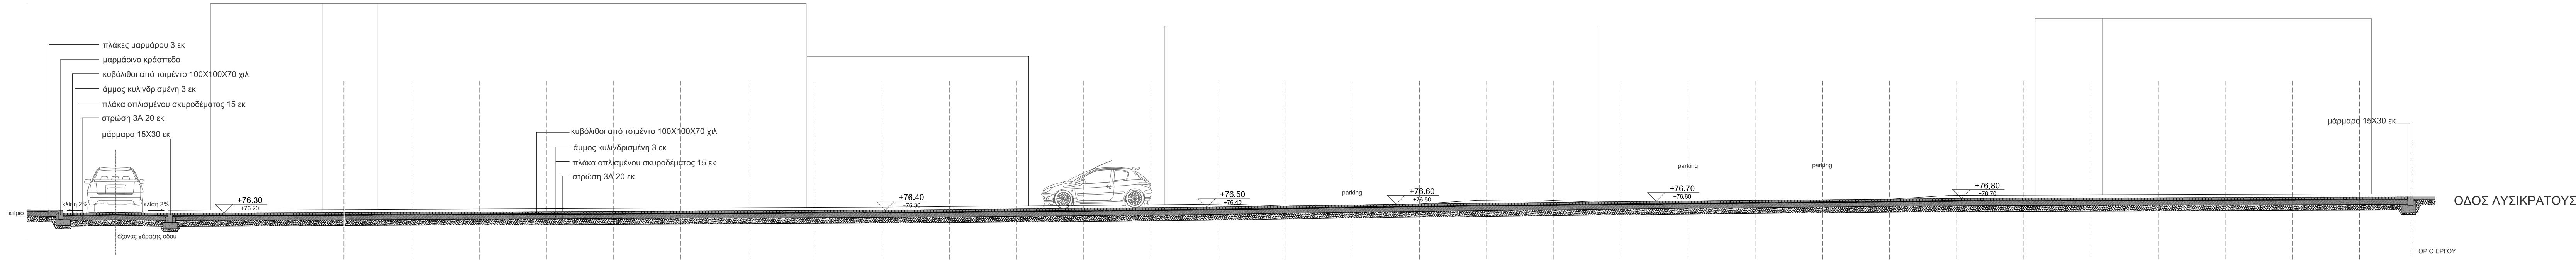

ΜΗΚΟΤΟΜΗ ΟΔΟΥ ΑΙΣΧΙΝΟΥ - ΤΟΜΗ S3-S3'

Εγκριση		
Ιδιοκτήτης	ΑΡΙΟΝΑ ΕΛΛΑΣ ΑΝΩΝΥΜΗ ΕΤΑΙΡΕΙΑ ΚΑΛΛΙΤΕΧΝΙΚΩΝ ΚΑΙ ΠΟΛΙΤΙΣΤΙΚΩΝ ΕΚΔΗΛΩΣΕΩΝ ΤΕΧΝΙΚΗ ΟΙΚΟΔΟΜΙΚΗ	
Θέμα	ΑΝΑΚΑΤΑΣΚΕΥΗ ΟΔΟΥ ΕΠΙ ΤΗΣ ΟΔΟΥ ΑΙΣΧΙΝΟΥ ΚΑΙ ΕΠΙ ΤΗΣ ΟΔΟΥ ΦΡΥΝΙΧΟΥ ΑΠΟ ΤΗ ΣΥΜΒΟΛΗ ΤΗΣ ΜΕ ΤΗΝ ΟΔΟ ΛΥΣΙΚΡΑΤΟΥΣ ΕΩΣ ΤΗ ΣΥΜΒΟΛΗ ΤΗΣ ΜΕ ΤΗΝ ΟΔΟ ΔΙΟΝΥΣΙΟΥ ΑΡΕΟΠΑΓΙΤΟΥ ΣΤΗΝ ΠΛΑΚΑ	
Θεση	ΟΔΟΣ ΑΙΣΧΙΝΟΥ - ΠΛΑΚΑ - Ο.Τ. 60125 - ΔΗΜΟΣ ΑΘΗΝΑΙΩΝ	
Μελεττές	Γραφείο Αρχιτεκτονικών Μελετών : ΣΩΤΗΡΗΣ ΘΕΟΔΟΣΙΟΠΟΥΛΟΣ & ΣΥΝΕΡΓΑΤΕΣ ΟΜΑΔΑ ΜΕΛΕΤΗΣ ΑΡΧΙΤΕΚΤΟΝΙΚΩΝ : Συμπληρ Θεοδοσιόπουλος - Παναρ Δραγώνας Συνεργάτες αρχιτέκτονες : Βίβαν Θεοδοσιόπουλου - Στέλλα Θεοδοσιόπουλου - Ειρήνη Ανδρή Αναστάσιος 7 Χολαργός 155 01 - ΤΗΛ : 2106534399 FAX : 2106536299	Αναθεωρήσεις
Φάση	ΑΡΧΙΤΕΚΤΟΝΙΚΗ ΟΡΙΣΤΙΚΗ ΜΕΛΕΤΗ	Ημερομηνία ΔΕΚΕΜΒΡΙΟΣ 2022
Θέμα	ΜΗΚΟΤΟΜΕΣ ΔΙΑΜΟΡΦΩΣΗΣ ΟΔΩΝ	Κλίμακα Αρ. Σχεδίου ΑΓ02
Υπογραφή	<div>ΣΩΤΗΡΗΣ ΘΕΟΔΟΣΙΟΠΟΥΛΟΣ ΑΡΧΙΤΕΚΤΩΝ ΜΗΧΑΝΙΚΟΣ Ε.Μ.Π. Α.Μ. ΤΕΕ: 35408 ΤΗΛ: 2106534399 ΑΝΑΣΤΑΣΙΟΣ 7, 15561 ΧΟΛΑΡΓΟΣ ΑΦΜ. 026816863 ΔΟΥ: ΧΟΛΑΡΓΟΥ</div> <div>ΘΕΩΡΗΘΗΚΕ ΑΘΗΝΑ 2023 ΔΙΕΥΘΥΝΣΗ ΟΔΟΠΟΙΑΣ ΑΠΟΧΕΤΕΥΣΗΣ ΚΑΙ ΚΟΙΝΟΧΡΗΣΤΩΝ ΧΩΡΩΝ Ο ΠΡΟΪΣΤΑΜΕΝΟΣ ΤΗΣ ΔΙΕΥΘΥΝΣΗΣ ΝΕΟΦΥΤΟΥ ΓΕΩΡΓΙΟΣ Η ΠΡΟΪΣΤΑΜΕΝΗ ΤΟΥ ΤΜΗΜΑΤΟΣ ΔΙΑΜΕΣΗ ΑΙΚΑΤΕΡΙΝΗ</div>	Σφραγίδα