


ΡΑΜΠΑ ΠΛΑΤΟΥΣ 1,50 Μ

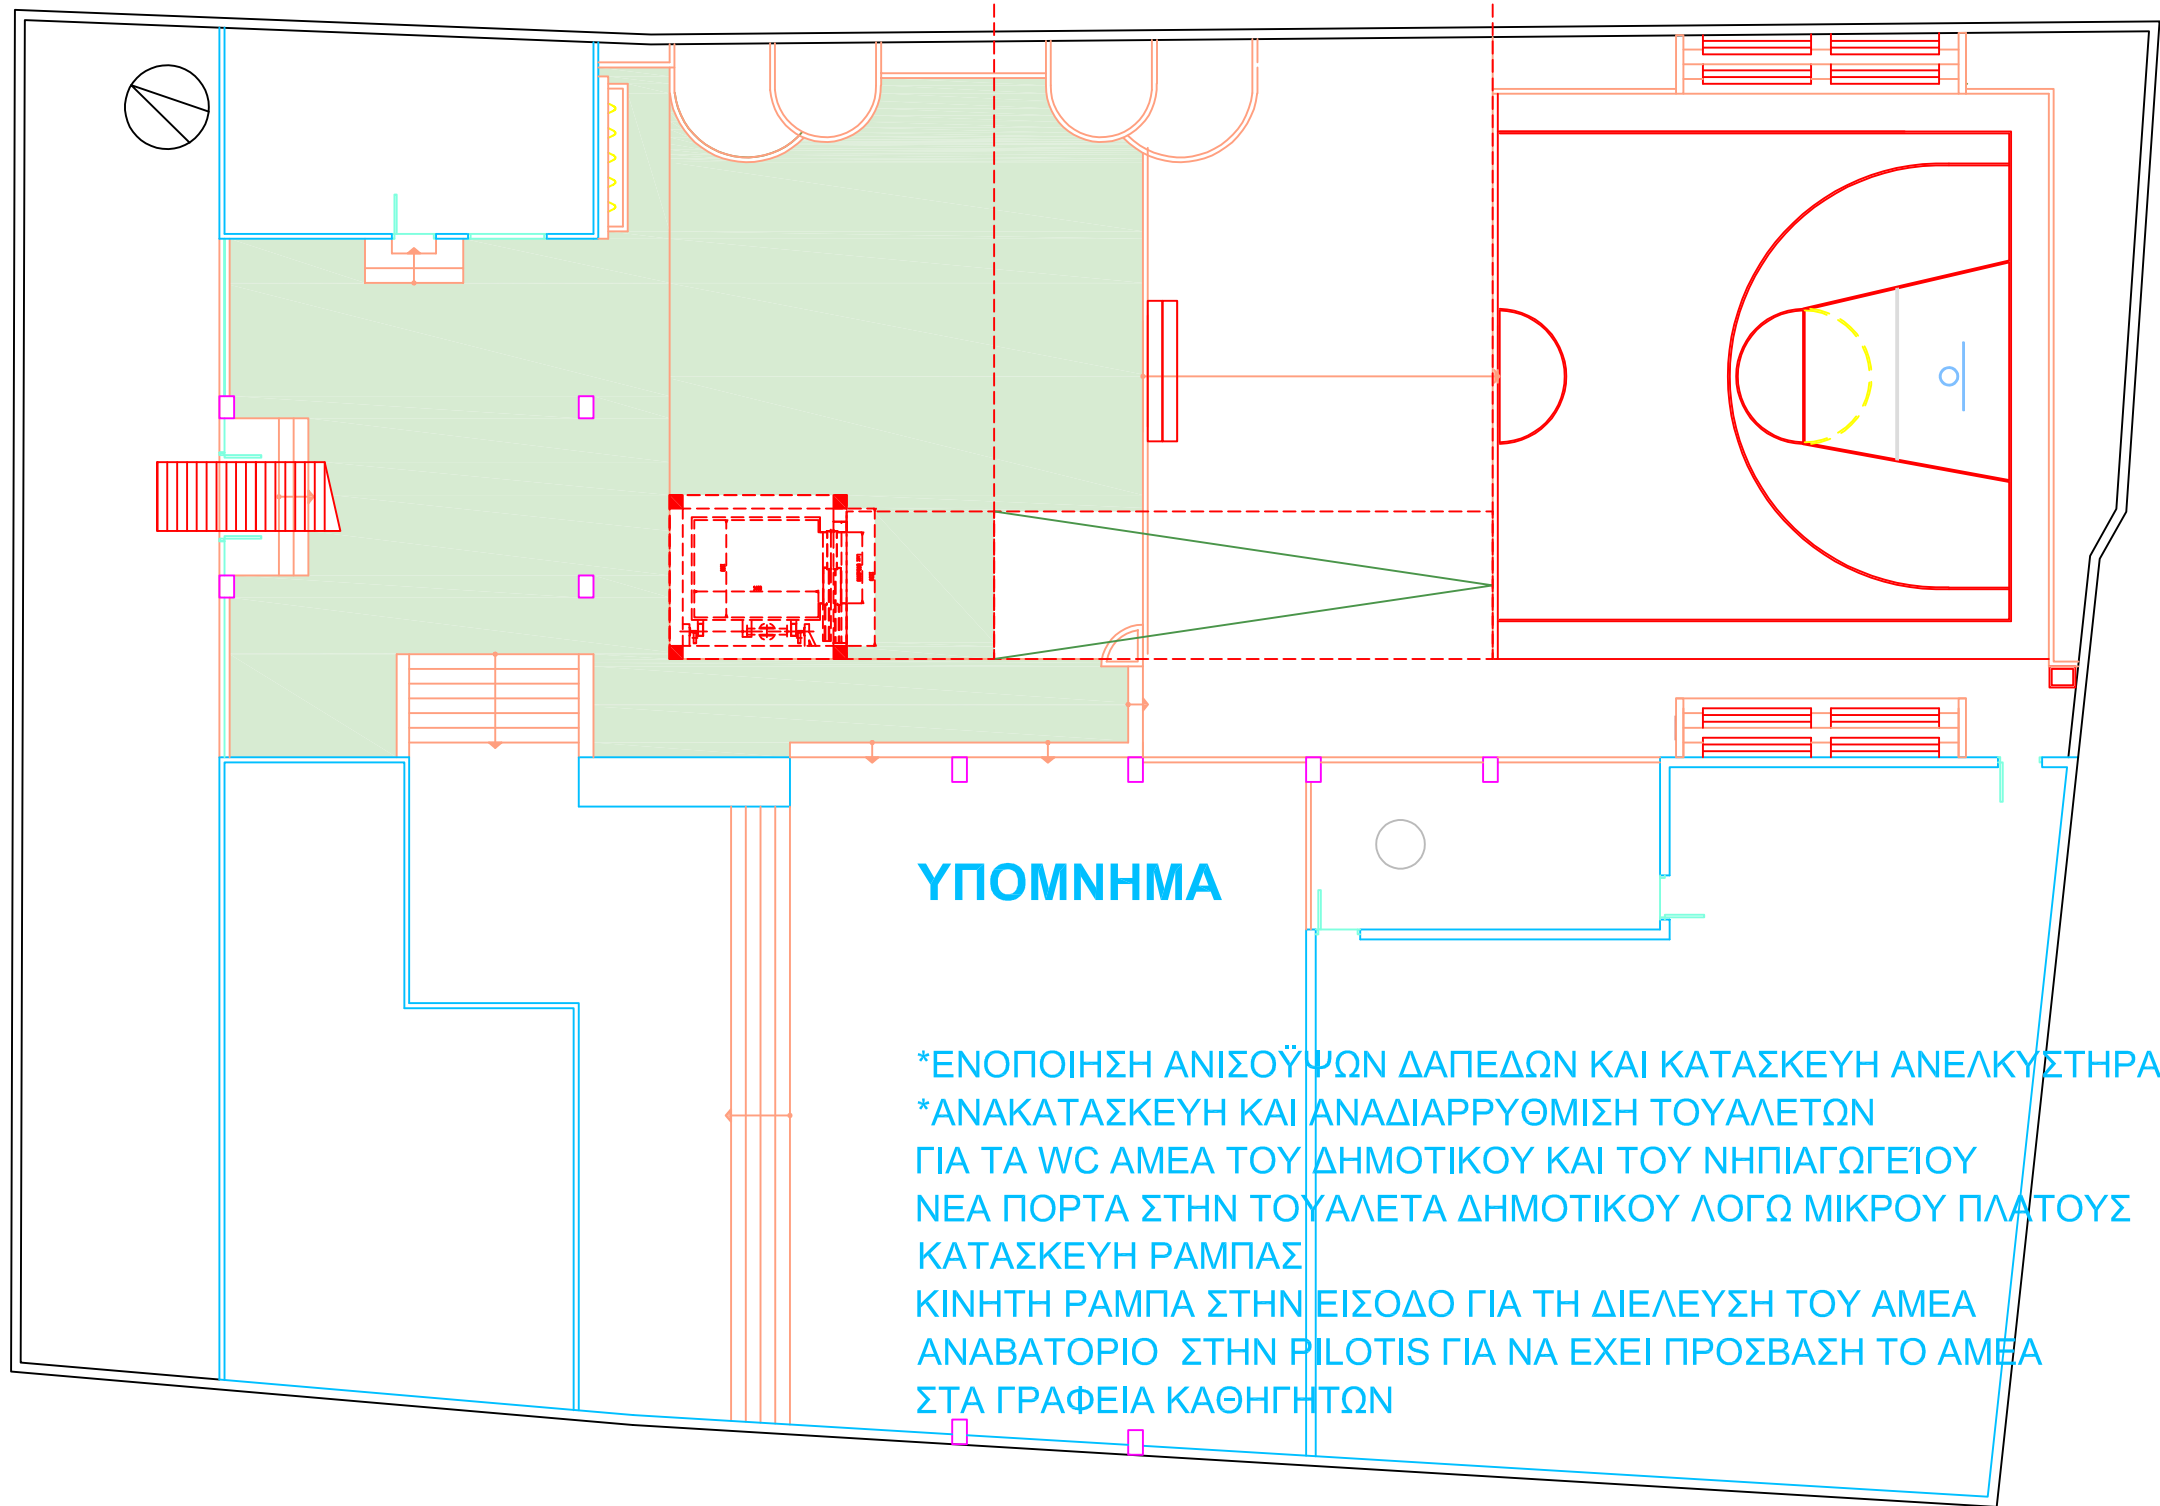

ΥΠΟΜΝΗΜΑ

- *ΕΝΟΠΟΙΗΣΗ ΑΝΙΣΟΨΩΝ ΔΑΠΕΔΩΝ ΚΑΙ ΚΑΤΑΣΚΕΥΗ ΑΝΕΛΚΥΣΤΗΡΑ
- *ΑΝΑΚΑΤΑΣΚΕΥΗ ΚΑΙ ΑΝΑΔΙΑΡΡΥΘΜΙΣΗ ΤΟΥΑΛΕΤΩΝ
- ΓΙΑ ΤΑ WC ΑΜΕΑ ΤΟΥ ΔΗΜΟΤΙΚΟΥ ΚΑΙ ΤΟΥ ΝΗΠΙΑΓΩΓΕΙΟΥ
- ΝΕΑ ΠΟΡΤΑ ΣΤΗΝ ΤΟΥΑΛΕΤΑ ΔΗΜΟΤΙΚΟΥ ΛΟΓΩ ΜΙΚΡΟΥ ΠΛΑΤΟΥΣ
- ΚΑΤΑΣΚΕΥΗ ΡΑΜΠΑΣ
- ΚΙΝΗΤΗ ΡΑΜΠΑ ΣΤΗΝ ΕΙΣΟΔΟ ΓΙΑ ΤΗ ΔΙΕΛΕΥΣΗ ΤΟΥ ΑΜΕΑ
- ΑΝΑΒΑΤΟΡΙΟ ΣΤΗΝ ΡΙΛΟΤΙΣ ΓΙΑ ΝΑ ΕΧΕΙ ΠΡΟΣΒΑΣΗ ΤΟ ΑΜΕΑ
- ΣΤΑ ΓΡΑΦΕΙΑ ΚΑΘΗΓΗΤΩΝ