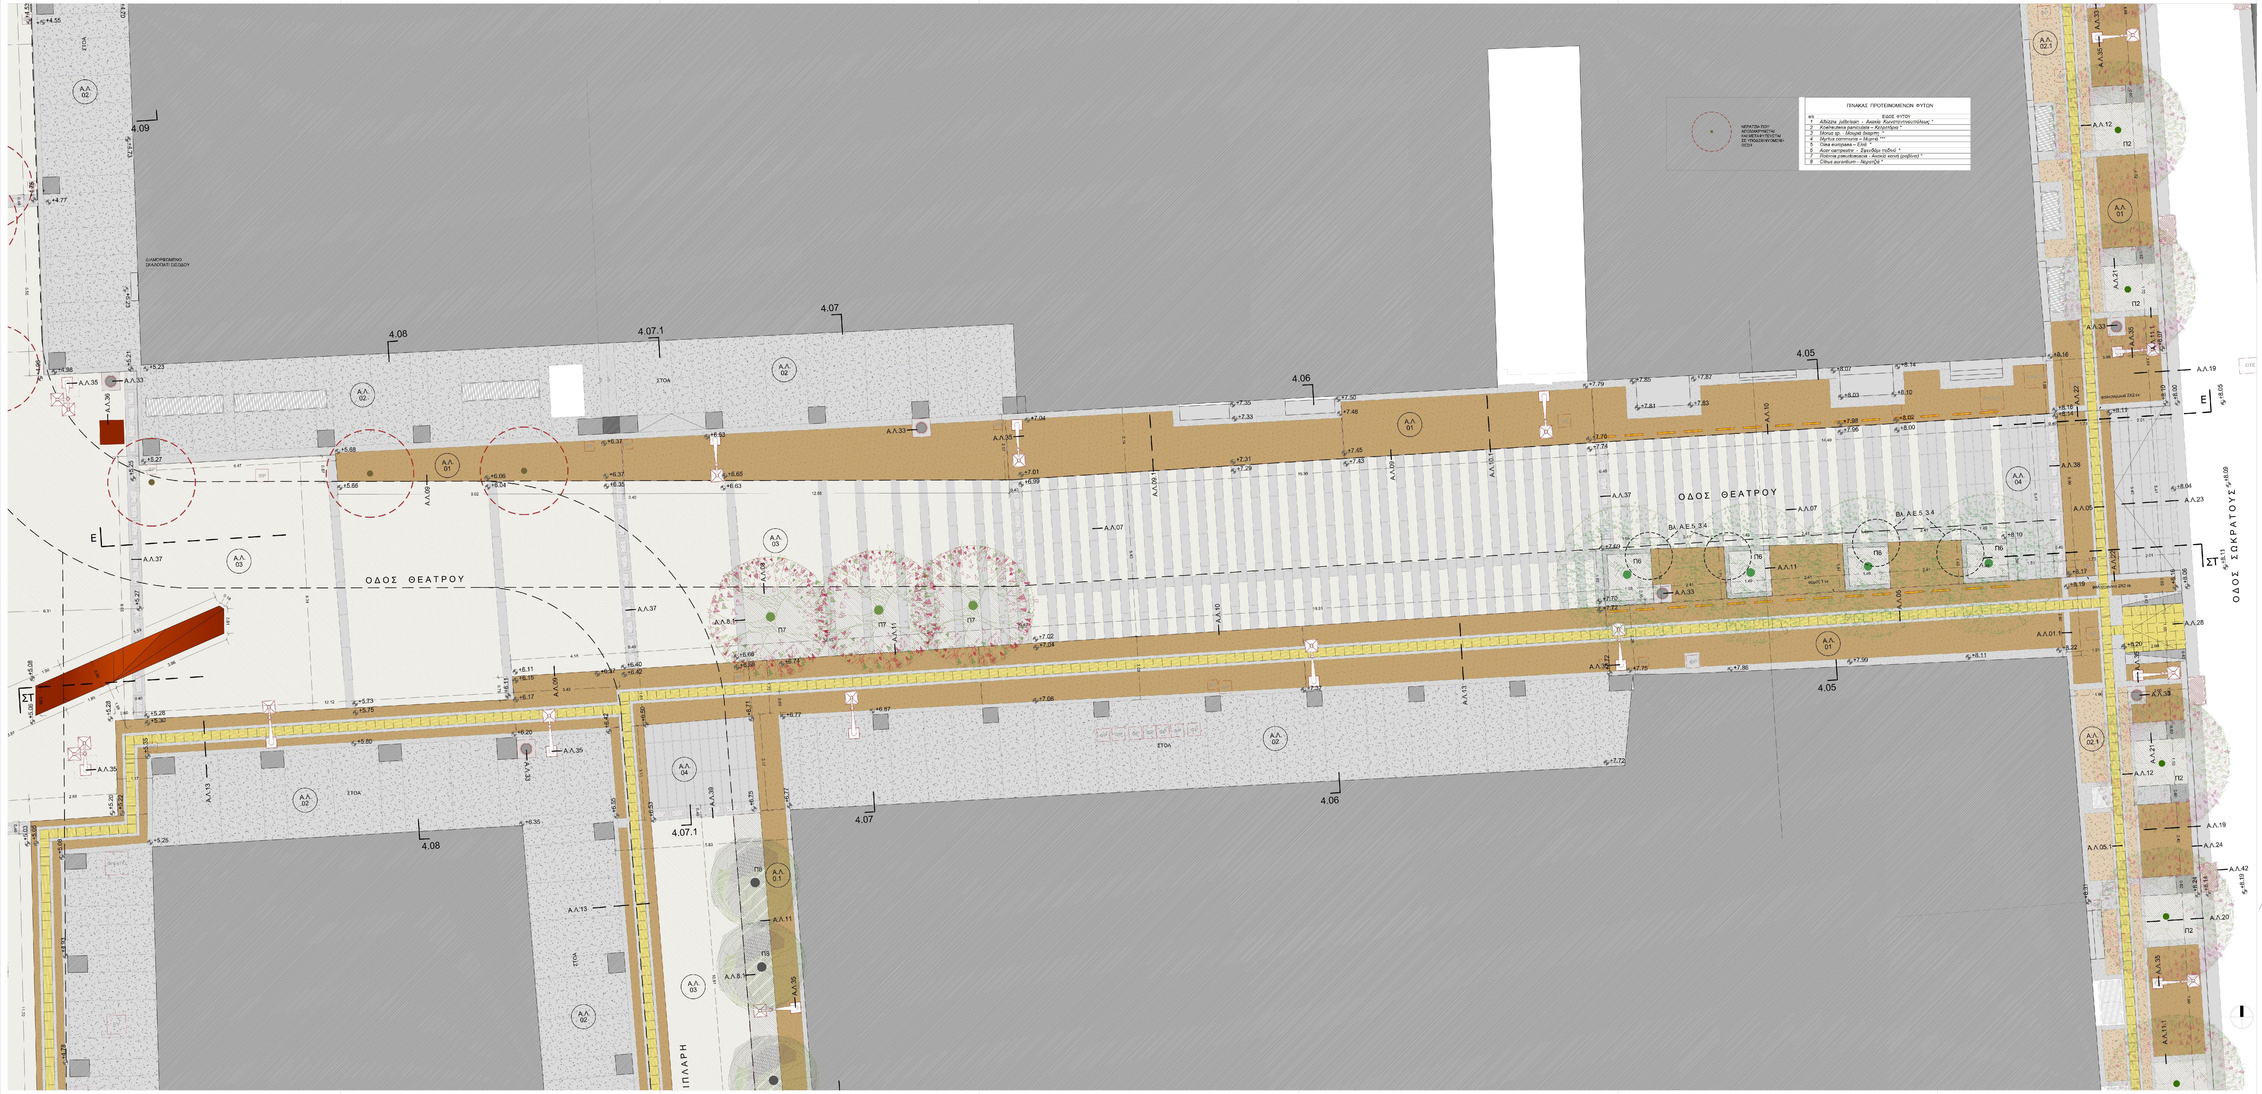

ΥΠΟΜΝΗΜΑ

ΔΑΠΕΔΑ / ΕΠΙΦΑΝΕΙΕΣ

- ΓΑΡΜΠΑΛΟΚΩΔΙΚΟ ΣΠΕΣΙΡΓΑΣΙΜΟ (ΜΕ ΕΠΙΡΡΑΨΕΙΣ ΠΛΗΘΟΣ ΚΑΙ ΠΛΥΝΑΒΕΣ)
- ΓΑΡΜΠΑΛΟΚΩΔΙΚΟ ΣΠΕΣΙΡΓΑΣΙΜΟ ΜΕ ΕΝΣΩΜΑΤΩΜΕΝΟ ΠΛΕΓΜΑ ΟΔΗΓΗΣΗΣ ΤΥΦΛΩΝ (ΜΕ ΕΡΙΣΤΕΣ ΤΥΠΟΥ LANDES BR-TYFERROK E10)
- ΣΤΡΟΦΙΚΟΣ ΧΑΛΥΒΔΙΝΟΣ ΠΛΕΓΜΑΤΙΣΤΗΣ ΠΑΚΟΥΣ ΣΙΤΙΣΑΣ ΚΥΛΙΝΔΡΙΚΗΣ, ΜΕ ΕΡΙΣΤΕΣ ΤΥΠΟΥ LANDES BR-TYFERROK E10
- ΥΑΛΟΣΕΙΡΙΑΝΟ ΣΚΥΡΟΔΕΜΑ Nº ΒΑΣΗΣ C-ENCE (με κυμάτινο πλάτος 0,5M / 0,5)
- ΩΜΑΝΗΣΕ ΑΠΤΟΣΕΓΚΡΙΜΑΝΟ ΠΕΖΟΔΕΣΜΟ ΑΠΤΟΣΕΓΚΡΙΣΙΑΝΟΝΟ ΥΠΟΡΕΥΣΤΟ ΜΕ ΤΣΙΜΕΝΤΟ (DM / 40.8)
- ΠΡΟΚΑΤΑΣΚΕΥΑΣΜΕΝΑ ΤΕΜΑΧΙΑ ΠΕΖΟΔΡΟΜΙΩΝ ΣΥΝΟΛΟ ΛΙΘΑΡΙΩΝ - ΔΟΚΩΝ, ΔΙΑΣΤΑΣΕΩΝ 25κ/15κ/10 - 70 / 105 cm
- ΤΣΙΜΕΝΤΟΠΛΑΚΑ ΟΔΗΓΩΝ ΣΗΡΤΟΥΣ ΑΜΦΑ ΔΙΑΣΤΑΣΕΩΝ 20X30X5κ ΚΡΩΜΑΤΟΣ ΑΝ. 190 ΜΕ 0.5
- ΛΕΒΑΝΤΟΣ
- ΑΔΡΗΝΟΠΟΛΙΜΕΝΟ ΧΩΝΙ ΜΕ ΣΤΑΚΟΣΡΟΓΟΥΤΗ - ΑΔΡΗΝΩΝ
- ΑΔΡΗΝΟΣΥΝΘΕΝΟ ΧΩΝΙ ΜΕ ΨΥΓΙΟ ΟΚΟΝΟΣ ΚΑΙ ΣΚΟΡΠΟΣΟΥΤΗ
- ΚΟΠΕΤΤΙΚΟ ΧΩΝΙ
- ΔΑΠΕΔΟ ΑΠΟ ΣΥΛΟ ΚΑΣΤΑΝΑΣ ΔΙΑΣΤΑΣΕΩΝ 22κ/20κ / 5ΕΕ mm
- ΣΑΛΑΝΤΡΙΝΗ-CORTEN
- ΕΠΙΦΑΝΕΙΑ ΝΕΡΟΥ
- ΠΡΟΚΑΤΑΣΚΕΥΑΣΜΕΝΗ ΙΝ SITU ΣΚΑΡΑ ΑΠΟΣΤΥΨΗΣ (DM)
- ΚΡΑΣΟΣΟΡΙΨΗΡΟ ΣΥΝΕΚΜΕΜΕΝΟΥ ΣΥΛΟΣΤΥΛΟΥ
- ΚΥΠΟΣΙΜΙΡΗ ΣΚΑΡΑ DASS EFS ΠΡΟΚΑΤΑΣΚΕΥΑΣΜΕΝΟΥ ΦΥΣΑΣΤΟΥ

ΕΞΟΠΛΙΣΜΟΣ

- ΚΑΔΟΣ ΑΓΟΡΙΜΙΣΤΟΥ
- ΚΑΘΙΣΤΙΚΟ ΑΠΟ ΟΠΛΙΣΜΕΝΟ ΑΥΤΟΣΕΜΠΟΤΙΣΜΟΥΜΕΝΟ ΠΑΓΚΑΚΙ ΕΠΙΤΕΤΑΓΜΕΝΟ ΔΟΥΡΟΔΕΣΜΑ C.SIGO
- ΒΡΥΣΗ
- ΚΑΠΤΟΤΗΛΕΟΝΟΜΟ
- ΦΩΣΟ ΦΩΤΕΤΑΚΟ ΜΕ ΛΑΜΠΑ LED 55 Watt ΣΕ ΕΠΙΤΟΙΧΟ ΑΛΙΑΜΙΝΙΟ ΣΟΚΙΝΗΚΙΑΣ ΚΑΙ ΠΛΑΣΤΙΚΟ ΔΙΠΛΟΥ ΠΡΟΦΑΣΙΣΤΑΛΛΟΜΕΝΗΣ ΕΚΟΔΗΣ ΑΠΟ ΜΕΤΑΛΛΟ
- ΦΩΣΟ ΦΩΤΕΤΙΚΟ ΙΟΥ ΛΑΜΠΑ LED 15 Watt ΣΕ ΕΠΙΤΟΙΧΟ ΑΛΙΑΜΙΝΙΟ ΣΟΚΙΝΗΚΙΑΣ ΚΑΙ ΠΛΑΣΤΙΚΟ ΠΡΟΦΑΣΙΣΤΑΛΛΟΜΕΝΗΣ ΕΚΟΔΗΣ ΑΠΟ ΜΕΤΑΛΛΟ
- ΕΠΙΔΑΠΕΔΟ ΣΠΕΓΗΚΟ ΦΩΤΕΤΗΚΟ, ΤΥΠΟΥ ΜΕ ΛΑΜΠΑ 1 x 8 W T5/E LED, E5005 nm
- ΕΥΤΟΙΧΟ ΣΠΕΓΗΚΟ ΦΩΤΕΤΗΚΟ

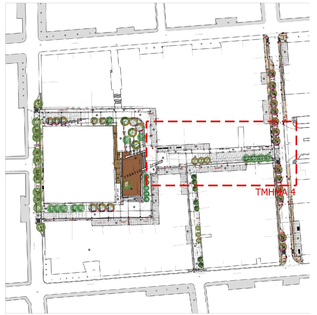

ΕΛΛΗΝΙΚΗ ΔΗΜΟΚΡΑΤΙΑ
ΠΕΡΙΦΕΡΕΙΑ ΑΤΤΙΚΗΣ
ΔΗΜΟΣ ΑΘΗΝΑΙΩΝ

ΕΡΓΑΔΟΤΗΣ
ΕΝΟΠΟΙΗΣΗ ΑΡΧΑΙΟΛΟΓΙΚΩΝ ΧΩΡΩΝ ΚΑΙ ΑΝΑΠΛΑΣΕΙΣ Α.Ε.

ΕΡΓΟ
ΑΝΑΠΛΑΣΗ ΤΗΣ ΠΕΡΙΟΧΗΣ ΤΗΣ ΠΛΑΤΕΙΑΣ ΘΕΑΤΡΟΥ

ΣΦΡΑΓΙΔΕΣ / ΥΠΟΓΡΑΦΕΣ

ΑΡΧΙΤΕΚΤΟΝΙΚΗ ΜΕΛΕΤΗ
ΕΝΤΑΣΙΣ ΑΡΧΙΤΕΚΤΟΝΕΣ
Κ.ΚΑΡΒΟΥΝΤΖΗ - Μ.ΠΑΠΑΒΑΣΙΛΕΙΟΥ Α.Ε.ΜΕΛΕΤΩΝ
ΚΑΠΟΔΙΣΤΡΙΟΥ 18, Τ.Κ. 106 82 ΑΘΗΝΑ
ΤΗΛ: (+30) 2103818048 FAX: (+30) 2103805085

ΣΥΝΕΡΓΑΤΗΣ ΑΡΧΙΤΕΚΤΟΝΙΚΩΝ
ΠΑΠΑΒΑΣΙΛΕΙΟΥ ΜΑΤΘΑΙΟΣ

ΜΕΛΕΤΗ ΗΛΕΚΤΡΟΜΗΧΑΝΟΛΟΓΙΚΩΝ
ΣΑΡΑΝΤΑΚΟΣ ΠΑΝΑΓΙΩΤΗΣ
ΣΥΝΕΡΓΑΤΗΣ ΜΕΛΕΤΗΣ ΗΛΕΚΤΡΟΜΗΧΑΝΟΛΟΓΙΚΩΝ
ΜΕΛΙΣΤΑΣ ΙΩΑΝΝΗΣ
ΣΥΝΕΡΓΑΤΗΣ ΦΩΤΟΤΕΧΝΙΚΗΣ & ΕΙΔΙΚΗΣ ΦΩΤΟΤΕΧΝΙΚΗΣ ΜΕΛΕΤΗΣ
ΠΑΠΑΒΑΣΙΛΕΙΟΥ ΜΑΤΘΑΙΟΣ

ΦΥΤΟΤΕΧΝΙΚΗ ΜΕΛΕΤΗ
ΜΠΟΥΡΔΑΚΗΣ ΕΥΣΤΡΑΤΙΟΣ
ΣΥΝΕΡΓΑΤΗΣ ΦΥΤΟΤΕΧΝΙΚΗΣ ΜΕΛΕΤΗΣ
ΜΙΧΟΥ ΜΑΡΙΑ

ΥΔΡΑΥΛΙΚΗ ΜΕΛΕΤΗ
ΒΑΜΒΑΚΟΥΛΑΣ ΧΡΗΣΤΟΣ

ΕΝΤΑΣΙΣ ΑΡΧΙΤΕΚΤΟΝΕΣ
Κ.ΚΑΡΒΟΥΝΤΖΗ - Μ.ΠΑΠΑΒΑΣΙΛΕΙΟΥ
ΑΡΧΙΤΕΚΤΟΝΕΣ - ΜΕΛΕΤΕΣ ΕΡΓΩΝ ΠΟΛΕΟΔΟΜΙΑΣ
ΚΑΠΟΔΙΣΤΡΙΟΥ 18 - ΑΘΗΝΑ Τ.Κ 106 82
ΤΗΛ.: 210 3818048 - FAX: 210 3317035
ΑΦΜ: 998203737 - ΔΟΥ ΦΑΕΕ ΑΘΗΝΩΝ

ΘΕΩΡΗΘΗΚΕ ΣΕΠΤΕΜΒΡΙΟΣ 2013

ΔΗΜΟΣ ΑΘΗΝΑΙΩΝ
ΔΙΕΥΘΥΝΣΗ ΟΔΟΠΟΙΙΑΣ, ΑΠΟΧΕΤΕΥΣΕΩΝ ΚΑΙ ΚΟΙΝΟΧΡΗΣΤΩΝ ΧΩΡΩΝ

Ο ΠΡΟΣΤΑΜΕΝΟΣ ΤΟΥ ΤΜΗΜΑΤΟΣ ΜΕΛΕΤΩΝ, ΤΟΠΟΘΕΣΙΩΝ ΚΑΙ ΠΡΟΓΡΑΜΜΑΤΙΣΜΟΥ

GEORGIOS NEOFYTOU

ΓΕΩΡΓΙΟΣ ΝΕΟΦΥΤΟΥ

Η ΠΡΟΣΤΑΜΕΝΗ ΤΗΣ ΔΙΕΥΘΥΝΣΗΣ

ΔΑΦΝΗ ΤΟΡΝΑ

ΑΡΧΙΤΕΚΤΟΝΙΚΑ / ΕΦΑΡΜΟΓΗ

ΤΙΤΛΟΣ ΣΧΕΔΙΟΥ
ΟΡΙΖΟΝΤΙΟΓΡΑΦΙΑ ΤΜΗΜΑ 4

ΑΡΙΘΜΟΣ ΣΧΕΔΙΟΥ
Α.Ε. 2.04

ΑΝΑΘΕΩΡΗΣΕΙΣ
01

1:50
ΚΛΙΜΑΚΑ

ΠΝΑΤΗΚΙ 105222261

ΣΕΠΤΕΜΒΡΙΟΣ 2013