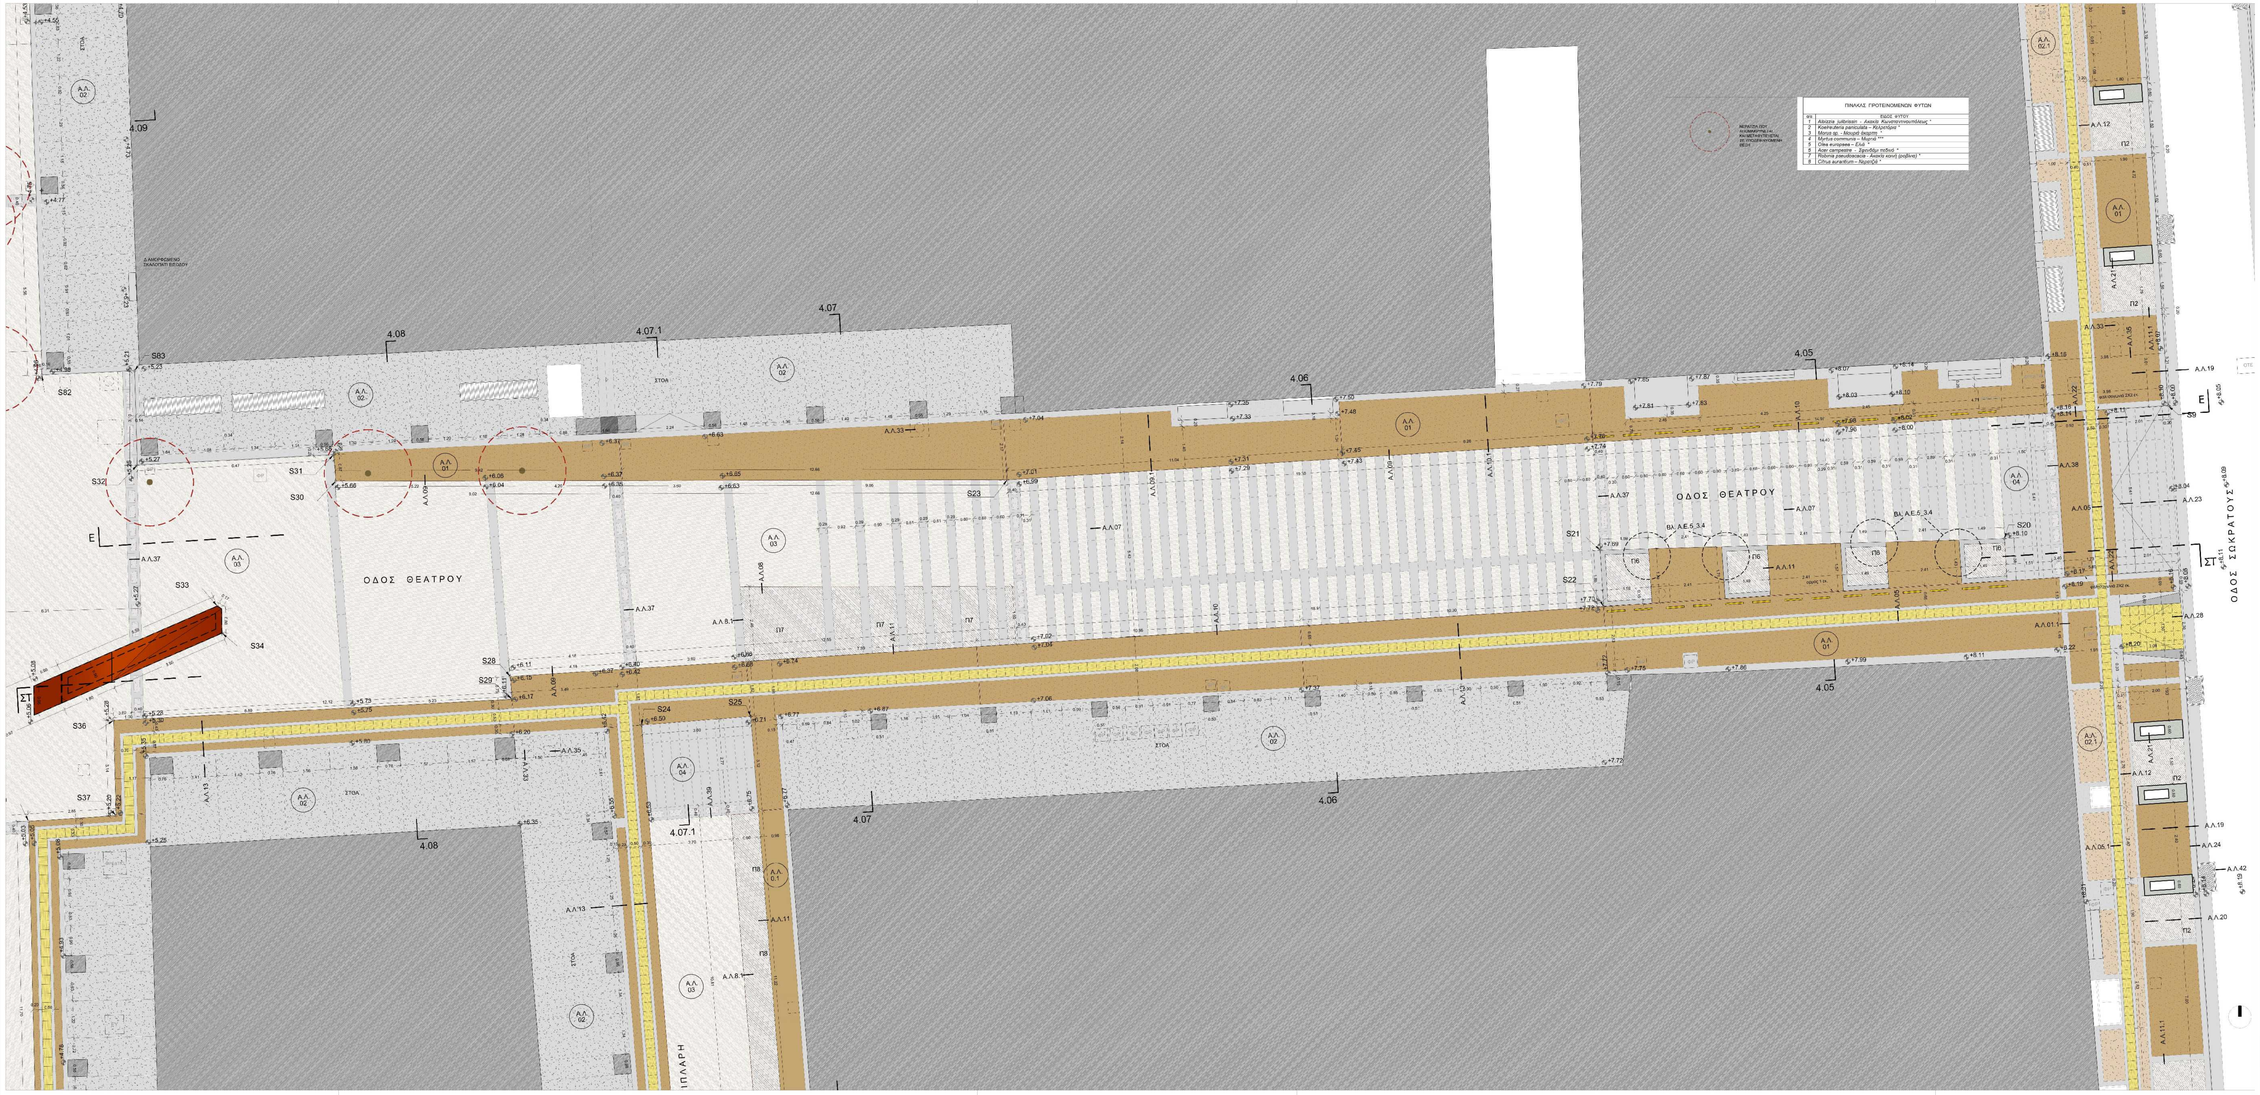

ΥΠΟΜΝΗΜΑ

ΔΑΠΕΔΑ / ΕΠΙΦΑΝΕΙΕΣ

- ΓΑΡΗΡΤΑ/ΜΟΣΑΙΚΟ ΣΤΕΓΟΥΡΑΣΜΕΝΟ (ΜΕ ΕΠΙΒΡΑΧΥΝΤΗ ΠΗΧΗΣ ΚΑΙ ΣΥΛΛΑΒΗΜΕΝΟ)
- ΓΑΡΗΡΤΑ/ΜΟΣΑΙΚΟ ΣΤΕΓΟΥΡΑΣΜΕΝΟ (ΜΕ ΕΠΙΒΡΑΧΥΝΤΗ ΠΗΧΗΣ ΚΑΙ ΣΥΛΛΑΒΗΜΕΝΟ ΜΕ ΦΡΕΖΑ ΑΠΟ ΤΥΠΟΥ LAKADIA ΜΠΥΤΑΡΙΑΣ ΚΥΛ.)
- ΣΤΡΟΓΓΥΛΟΣ ΠΑΛΙΟΚΑΡΥΤΟΣ ΠΑΝΙΟΥ ΠΛΑΚΟΥΣ (ΣΥΤΑΣ ΧΥΛΟΚΟΠΟΝΗΣ, ΜΕ ΦΡΕΖΕΣ ΤΥΠΟΥ LAKADIA) ΒΟΥΤΕΡΙΟΣ ΚΥΛ
- ΥΑΛΟΣΤΟΙΧΟΣ ΣΚΥΡΟΔΕΜΑ (Ø ΦΑΣΟ Σ 0.20/35, μη περιλαμβ.λιθοι) ΣΕΜ. 30/5
- ΣΦΑΙΡΙΚΟΣ ΑΥΤΟΣΤΕΓΑΣΜΕΝΟΣ/ΜΟΣΑΙΚΟ ΑΥΤΟΣΤΕΓΑΣΜΕΝΟ ΥΠΕΡΠΕΧΕΤΟ ΜΕ ΤΟΣΕΝΤΟ (ΣΕΜ / 45.0)
- ΠΡΟΚΑΤΑΣΚΕΥΑΣΜΕΝΑ ΤΖΙΑΚΙΑ ΠΕΡΙΜΕΤΡΙΚΩΝ ΤΟΙΧΩΝ ΤΥΠΟΥ LAKADIA, ΛΟΥΣΤΡΑ ΔΙΑΣΤΑΣΕΩΝ 25x15x30/37 - 77 - 78 cm
- ΤΣΙΜΕΝΤΟΠΛΑΚΑ ΟΔΟΥΣΤΩΝ ΟΔΟΣΤΩΝ ΑΜΦΑ ΔΙΑΣΤΑΣΕΩΝ 38/30/5ΠΤΚ ΑΡΩΜΑΤΟΣ ΚΗΛ 1.20 /8.50
- ΑΣΒΑΛΤΟΣ
- ΑΔΡΗΝΟΠΟΙΗΜΕΝΟ ΧΩΜΑ ΜΕ ΣΤΑΘΕΡΟΠΟΙΗ ΠΤΙ ΑΑΡΗΝΩΝ
- ΑΔΡΗΝΟΠΟΙΗΜΕΝΟ ΧΩΜΑ ΜΕ ΦΥΣΙΚΟ ΟΚΟΝΟΣ ΚΟ ΣΤΑΘΕΡΟΠΟΙΗΤΙΚΑ
- ΚΥΚΛΕΙΤΙΚΟ ΧΩΜΑ
- ΔΑΠΕΔΟ ΑΠΟ ΣΥΛΟ ΚΑΣΤΑΝΑΣ Δ.ΑΣΤΕΣΕΩΝ 20/30cm/100ft mm
- ΛΑΜΑΡΙΝΑ CORTEN
- ΕΠΙΧΑΛΚΙΝΗ ΚΕΡΟΥ
- ΠΡΟΚΑΤΑΚΟΠΗ ΠΛΩΜΩΝ ΜΕ ΦΥΣΙΚΟ ΣΑΛΑΝΑ ΑΠΟΣΠΑΤΩΣΗΣ
- ΚΡΑΣΤΕΑ ΔΟΡΚΙΩΝ Σ ΣΥΜΕΙΚΟΜΕΝΟΥ ΣΠΑΛΣΤΥΠΟΥ
- ΧΥΤΟΣΑΜΡΗ ΣΚΑΛΑ ΔΑΘΟ ΕΠΙ ΠΡΟΚΑΤΑΚΟΠΗ ΠΛΩΜΩΝ ΦΥΚΑΤΟΥ

ΕΞΟΠΛΙΣΜΟΣ

- ΚΑΔΟΣ ΑΠΟΡΡΙΜΑΤΩΝ
- ΚΑΔΟΣ ΤΟ ΑΠΟ ΟΠΥΛΙΣΜΕΝΟ ΑΥΤΟΣΤΗΜ ΤΗΛΕΟΠΤΙΚΗΣ ΠΑΡΑΚΟΛΟΥΘΗΣΗΣ ΕΠΙΠΕΔΟΥ ΣΕΙΡΑΣ
- ΒΡΥΣΗ
- ΚΑΡΠΟΤΥΛΙΑΚΟ ΦΟΝΟ
- ΜΟΝΟ ΦΩΤΙΣΤΙΚΟ ΜΕ ΛΑΜΠΤΗ LED 55 0/ow ΣΕ ΕΠΙΤΟΙΧΟ ΑΝΑΚΛΗΣΗΣ ΕΝΤΟΣ ΤΟΥ ΚΟΥΤΙΟΥ ΕΠΙ ΕΠΙΦΑΝΕΙΑΣ ΣΚΑΛΑ, ΙΚΟΣ ΜΠΟΣΤΑ
- ΜΟΝΟ ΦΩΤΙΣΤΙΚΟ ΜΕ ΛΑΜΠΤΗ LED 55 2kcb ΣΕ ΕΠΤΟ ΑΝΑΚΛΗΣΗΣ CORTEN ΥΨΟΥΣ 7.25 m, ΕΠΙ ΠΑΡΑΛΕΛΗΣ ΠΛΗΜΜΥΡΑΣ ΚΑΤΩΝ ΑΠΟ ΚΑΡΑΓΙΟΝ
- ΕΠΙΔΑΠΕΔΟ ΣΤΟΙΧΙΟ ΦΩΤΙΣΤΙΚΟ, ΤΥΠΟΥ ΜΕ ΛΑΜΠΤΗ 1 x 8 W RGB LED, 90/ø8 mm
- ΕΥΣΤΑΛΙΟ ΣΤΕΓΑΝΟ ΦΩΤΙΣΤΙΚΟ

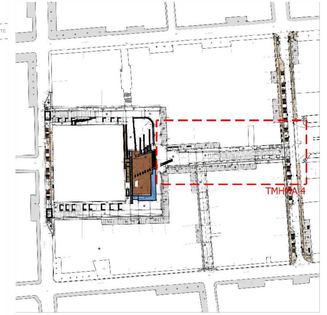

ΕΛΛΗΝΙΚΗ ΔΗΜΟΚΡΑΤΙΑ
ΠΕΡΙΦΕΡΕΙΑ ΑΤΤΙΚΗΣ
ΔΗΜΟΣ ΑΘΗΝΑΙΩΝ

ΕΡΓΟΔΟΤΗΣ
ΕΝΟΠΟΙΗΣΗ ΑΡΧΑΙΟΛΟΓΙΚΩΝ ΧΩΡΩΝ ΚΑΙ ΑΝΑΠΛΑΣΕΙΣ Α.Ε.

ΕΡΓΟ
ΑΝΑΠΛΑΣΗ ΤΗΣ ΠΕΡΙΟΧΗΣ ΤΗΣ ΠΛΑΤΕΙΑΣ ΘΕΑΤΡΟΥ

ΣΦΑΓΙΔΕΣ / ΥΠΟΓΡΑΦΕΣ

ΘΕΩΡΗΣΕΙΣ ΔΕΚΕΜΒΡΙΟΣ 2020

ΔΗΜΟΣ ΑΘΗΝΑΙΩΝ
ΔΙΕΥΘΥΝΣΗ ΤΕΧΝΙΚΩΝ ΕΡΓΩΝ ΠΟΛΕΟΔΟΜΙΚΗΣ ΑΝΑΚΑΤΑΣΚΕΥΗΣ ΤΩΝ ΧΩΡΩΝ

Ο ΠΡΟΪΣΤΑΜΕΝΟΣ ΤΟΥ ΤΜΗΜΑΤΟΣ ΜΕΛΕΤΩΝ, ΤΟΠΟΘΕΤΗΣΕΩΝ ΚΑΙ ΠΡΟΓΡΑΜΜΑΤΙΣΜΟΥ
GEORGIOS NEOFYTOU

ΠΕΡΙΦΕΡΕΙΑ ΝΟΤΟΥ ΤΟΥ
Η ΠΡΟΪΣΤΑΜΕΝΗ ΤΗΣ ΔΙΕΥΘΥΝΣΗΣ
VAGIA TOURI

ΗΜΕΡΟΜΗΝΙΑ ΕΚΔΟΣΗΣ ΜΕΛΕΤΗΣ: ΣΕΠΤΕΜΒΡΙΟΣ 2013

ΑΡΧΙΤΕΚΤΟΝΙΚΗ ΜΕΛΕΤΗ
ΕΝΤΑΣΙΣ ΑΡΧΙΤΕΚΤΟΝΕΣ
Κ.ΚΑΡΒΟΥΝΤΖΗ - Μ.ΠΑΠΑΒΑΣΙΛΕΙΟΥ Α.Ε.ΜΕΛΕΤΩΝ
ΚΑΠΟΔΙΣΤΡΙΟΥ 18, Τ.Κ. 106 82 ΑΘΗΝΑ
ΤΗΛ: (+30) 2103818048 FAX: (+30) 2103805085

ΣΥΝΕΡΓΑΤΗΣ ΑΡΧΙΤΕΚΤΟΝΙΚΩΝ
ΠΑΠΑΒΑΣΙΛΕΙΟΥ ΜΑΤΘΑΙΟΣ

ΜΕΛΕΤΗ ΗΛΕΚΤΡΟΜΗΧΑΝΟΛΟΓΙΚΩΝ
ΖΑΡΑΝΤΑΚΟΣ ΠΑΝΑΓΙΩΤΗΣ
ΣΥΝΕΡΓΑΤΗΣ ΜΕΛΕΤΗΣ ΗΛΕΚΤΡΟΜΗΧΑΝΟΛΟΓΙΚΩΝ
ΜΕΛΙΣΣΑΣ ΙΩΑΝΝΗΣ
ΣΥΝΕΡΓΑΤΗΣ ΦΩΤΟΤΕΧΝΙΚΗΣ ΜΕΛΕΤΗΣ
ΠΑΠΑΒΑΣΙΛΕΙΟΥ ΜΑΤΘΑΙΟΣ
ΦΥΤΟΤΕΧΝΙΚΗ ΜΕΛΕΤΗ
ΜΠΟΥΡΔΑΚΗΣ ΕΥΣΤΡΑΤΙΟΣ
ΣΥΝΕΡΓΑΤΗΣ ΦΥΤΟΤΕΧΝΙΚΗΣ ΜΕΛΕΤΗΣ
ΜΙΧΟΥ ΜΑΡΙΑ
ΥΔΡΑΥΛΙΚΗ ΜΕΛΕΤΗ
ΒΑΜΒΑΚΟΥΛΑΣ ΧΡΗΣΤΟΣ

ΘΕΩΡΗΣΕΙΣ

ΑΡΧΙΤΕΚΤΟΝΙΚΑ / ΕΦΑΡΜΟΓΗ

ΤΙΤΛΟΣ ΣΧΕΔΙΟΥ
ΣΧΕΔΙΟ ΧΑΡΑΞΗΣ ΤΜΗΜΑ 4

ΑΡΙΘΜΟΣ ΣΧΕΔΙΟΥ: Α.Ε. 6.04
ΑΝΑΘΕΩΡΗΣΕΙΣ: 01

1:50
ΚΛΙΜΑΚΑ

ΠΑΕΠΤΟΥ 1000/2000

ΣΕΠΤΕΜΒΡΙΟΣ 2013