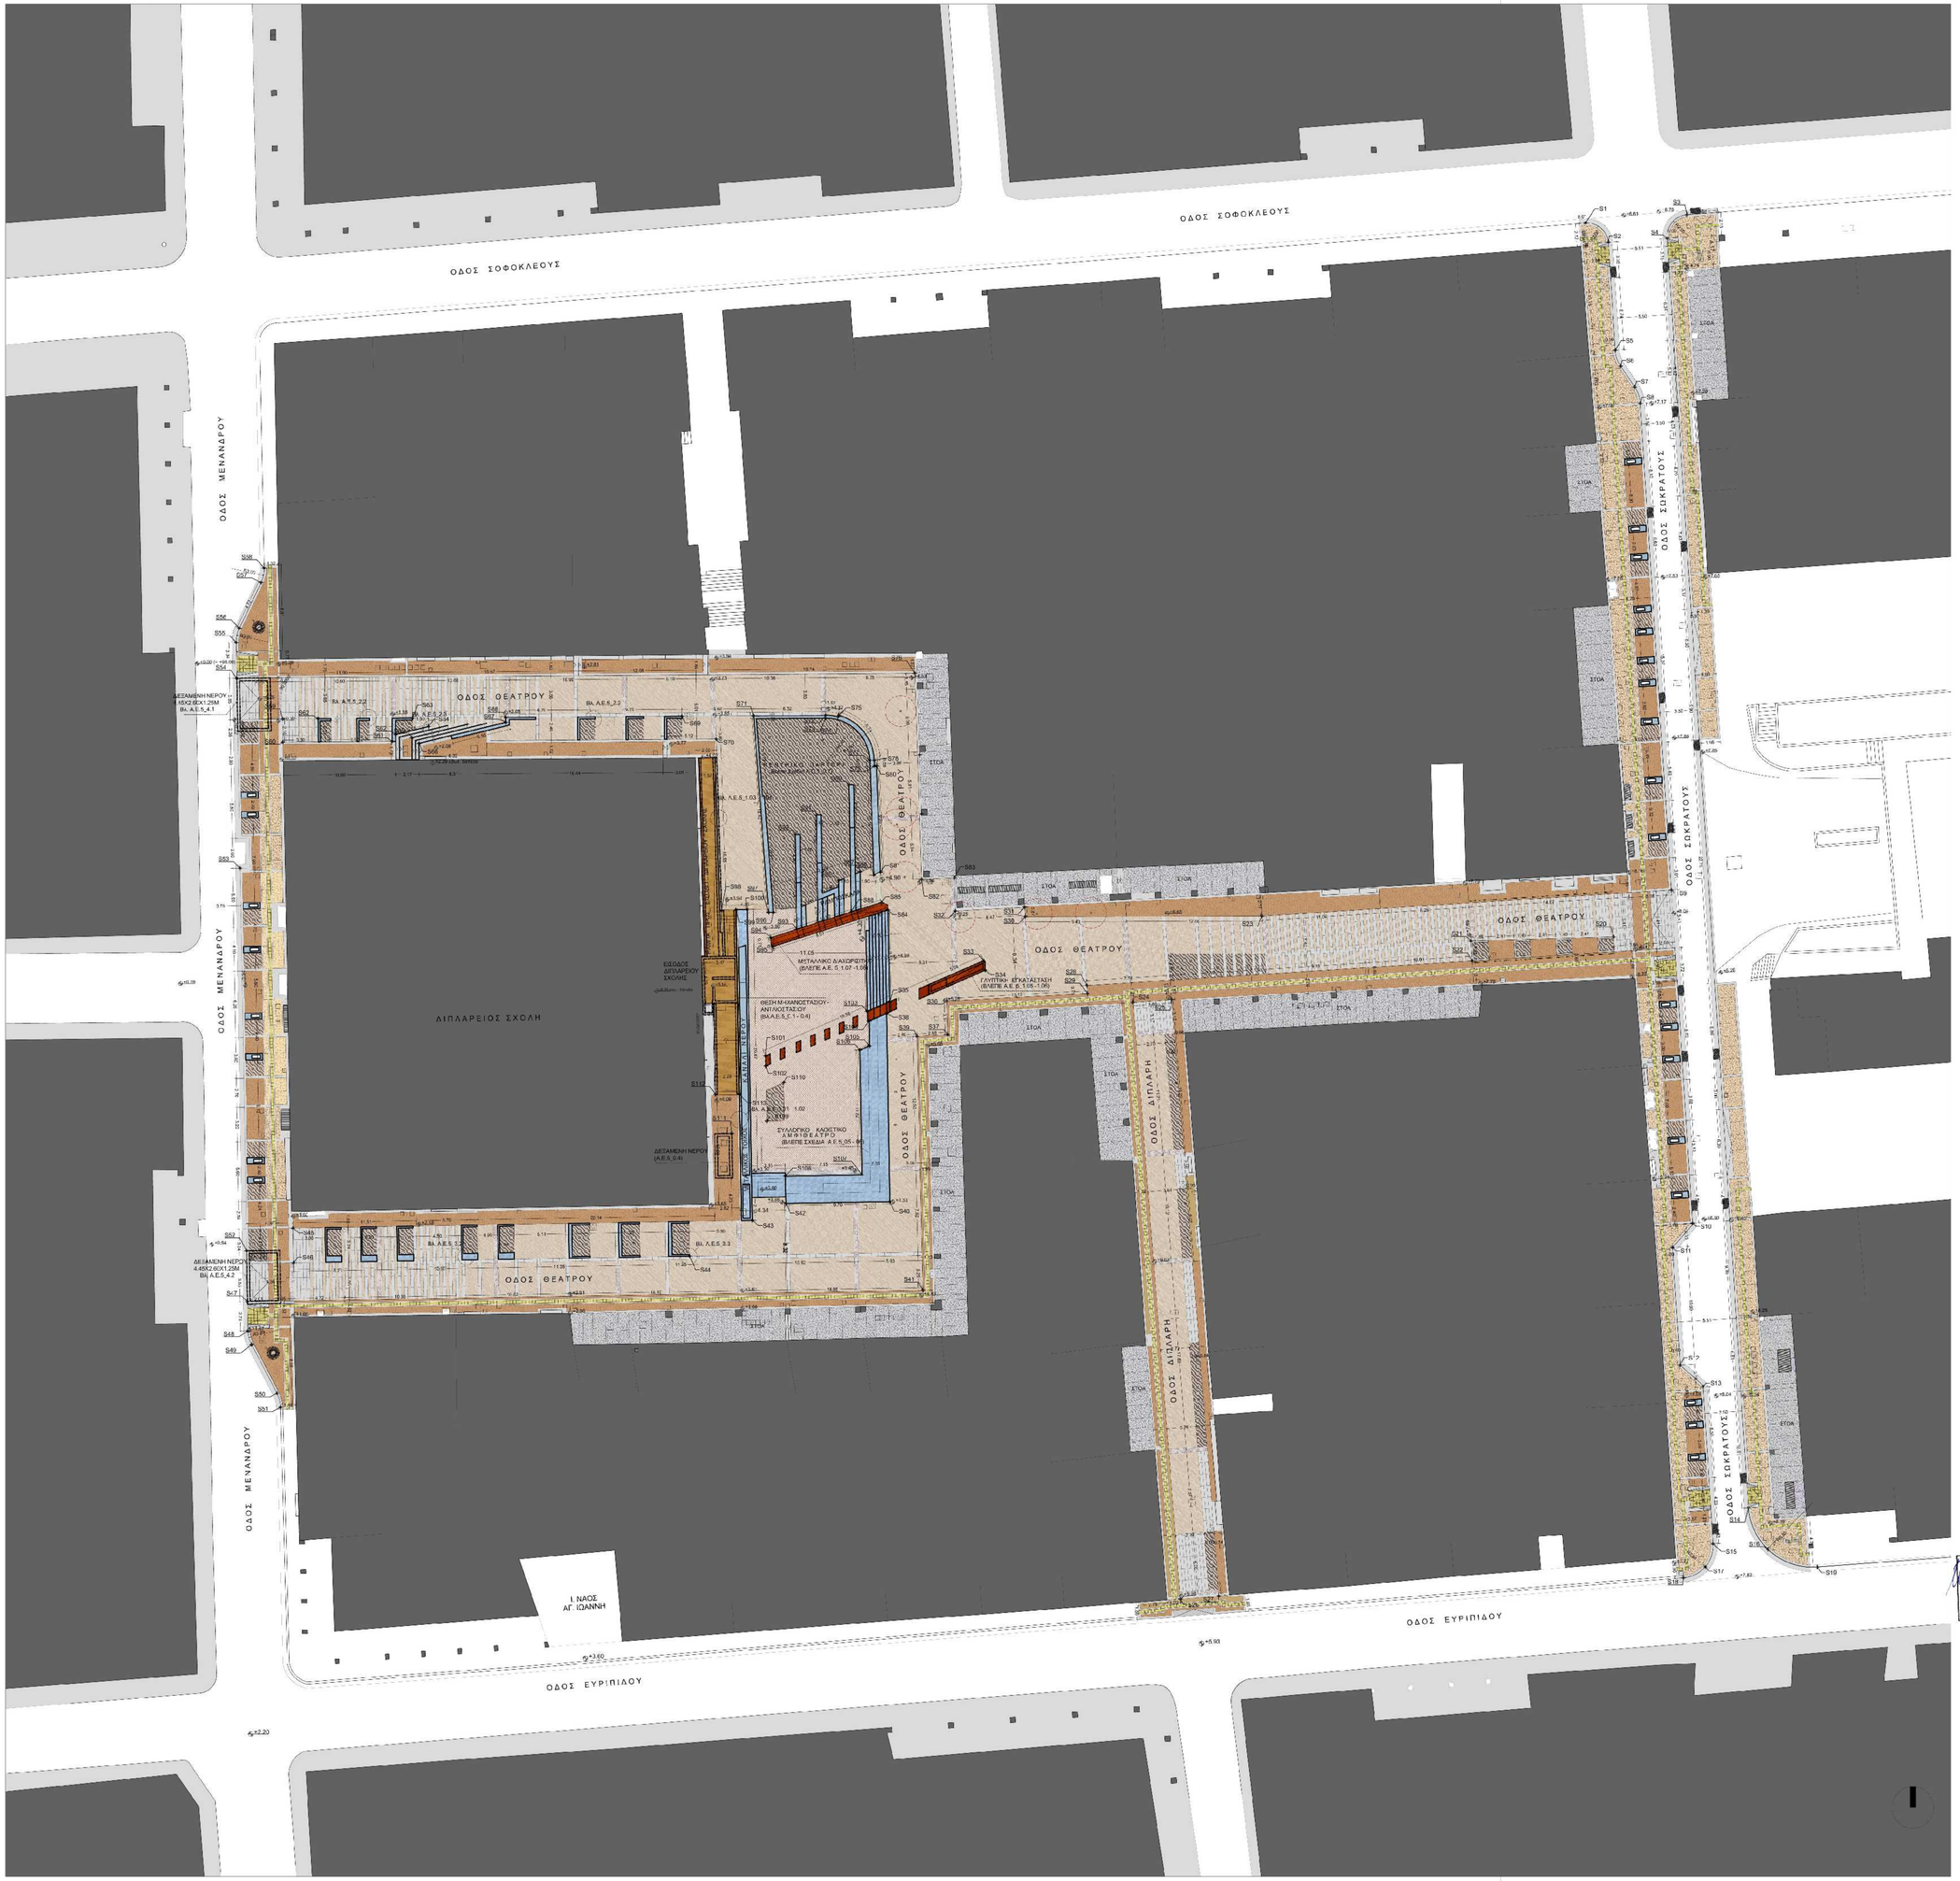

ΠΙΝΑΚΑΣ ΠΡΟΤΕΙΝΟΜΕΝΩΝ ΦΥΤΩΝ

α/α	ΕΙΔΟΣ ΦΥΤΟΥ
1	*Albizzia julibrissin - Ακακία Κωνσταντινουπόλεως* *
2	*Koelreuteria paniculata – Κελρετόρια* *
3	*Morus sp. - Μουριά άκαρπη* *
4	*Myrtus communis – Μυρτιά* ***
5	*Olea europaea – Ελιά* *
6	*Acer campestre - Σφενδάμι πεδινό* *
7	*Robinia pseudoacacia - Ακακία κοινή (ροβίνια)* *
8	*Citrus aurantium – Νεραντζιά* *

ΥΠΟΜΝΗΜΑ

ΔΑΠΕΔΑ / ΕΠΙΦΑΝΕΙΕΣ

- ΆΡΜΠΛΑΟΜΟΣΑΪΚΟ ΕΠΕΞΕΡΓΑΣΜΕΝΟ (ΜΕ ΕΠΙΒΡΑΔΥΝΤΗ ΓΡΗΣΗΣ ΚΑΙ ΓΥΛΥΜΜΕΝΟ)
- ΆΡΜΠΛΑΟΜΟΣΑΪΚΟ ΕΠΕΞΕΡΓΑΣΜΕΝΟ (ΜΕ ΕΠΙΒΡΑΔΥΝΤΗ ΓΡΗΣΗΣ ΚΑΙ ΓΥΛΥΜΜΕΝΟ) ΜΕ ΧΡΩΣΤΙΚΗ ΤΥΠΟΥ LANXESS/ BAYFERROX 610
- ΈΓΧΡΩΜΟΣ ΥΔΑΤΟΠΕΡΑΤΟΣ ΤΑΠΗΤΑΣ ΠΑΧΟΥΣ 12-17 εκ. ΚΥΚΛΟΦΟΡΙΑΣ ΜΕ ΧΡΩΣΤΙΚΗ ΤΥΠΟΥ LANXESS/ BAYFERROX 610
- ΥΔΑΤΟΣΤΕΓΑΝΟ ΣΚΥΡΟΔΕΜΑ ΒΓ ΦΑΣΗΣ C 25/30, με πρόσθετο τύπου CEM I 52.5
- ΕΜΦΑΝΕΣ ΑΥΤΟΣΥΜΠΥΚΝΟΥΜΕΝΟ ΑΥΤΟΕΠΙΠΕΔΟΥΜΕΝΟ ΥΠΕΡΡΕΥΣΤΟ ΜΕ ΤΣΙΜΕΝΤΟ CEM I 42.06
- ΠΡΟΚΑΤΑΣΚΕΥΑΣΜΕΝΑ ΤΕΜΑΧΙΑ ΣΚΥΡΟΔΕΜΑΤΟΣ C30/37, ΤΥΠΟΥ LAFARGE - AGILIA, ΔΙΑΣΤΑΣΕΙΣ ΣΠ 29x15x(107 - 77 - 59) cm
- ΤΣΙΜΕΝΤΟΠΛΑΚΑ ΟΔΗΓΟΥ ΟΔΕΥΣΗΣ ΑΜΕΑ ΔΙΑΣΤΑΣΕΩΝ 30X30X7EK, ΧΡΩΜΑΤΟΣ RAL 100 90 50
- ΑΣΦΑΛΤΟΣ
- ΑΔΡΑΝΟΠΟΙΗΜΕΝΟ ΧΩΜΑ ΜΕ ΣΤΑΘΕΡΟΠΟΙΗΤΗ ΑΔΡΑΝΩΝ
- ΑΔΡΑΝΟΠΟΙΗΜΕΝΟ ΧΩΜΑ ΜΕ ΦΥΤΙΚΟ ΟΙΚΟΛΟΓΙΚΟ ΣΤΑΘΕΡΟΠΟΙΗΤΗ
- ΚΗΠΕΥΤΙΚΟ ΧΩΜΑ
- ΔΑΠΕΔΟ ΑΠΟ ΞΥΛΟ ΚΑΣΤΑΝΙΑΣ ΔΙΑΣΤΑΣΕΩΝ 220x30x1500 mm
- ΛΑΜΑΡΙΝΑ CORTEN
- ΕΠΙΦΑΝΕΙΑ ΝΕΡΟΥ
- ΠΡΟΚΑΤΑΣΚΕΥΑΣΜΕΝΗ IN SITU ΣΧΑΡΑ ΑΠΟΣΤΡΑΓΓΙΣΗΣ
- ΚΡΑΣΠΕΔΟΡΠΙΘΡΟ ΣΥΝΕΧΟΜΕΝΟΥ ΞΥΛΟΤΥΠΟΥ
- ΧΥΤΟΣΙΔΗΡΗ ΣΧΑΡΑ D400, ΕΠΙ ΠΡΟΚΑΤΑΣΚΕΥΑΣΜΕΝΟΥ ΦΡΕΑΤΙΟΥ

ΕΞΟΠΛΙΣΜΟΣ

- ΚΑΔΟΣ ΑΠΟΡΡΙΜΑΤΩΝ
- ΚΑΘΙΣΤΙΚΟ ΑΠΟ ΟΠΛΙΣΜΕΝΟ ΑΥΤΟΣΥΜΠΥΚΝΟΥΜΕΝΟ ΑΥΤΟΕΠΙΠΕΔΟΥΜΕΝΟ ΣΚΥΡΟΔΕΜΑ C20/37
- ΒΡΥΣΗ
- ΚΑΡΤΟΤΗΛΕΦΩΝΟ
- ΜΟΝΟ ΦΩΤΙΣΤΙΚΟ ΜΕ ΛΑΜΠΑ LED 55 Watt ΣΕ ΙΣΤΟ ΛΑΜΑΡΙΝΑΣ CORTEN ΥΨΟΥΣ 4,80 ΠΡΟΚΑΤΑΣΚΕΥΑΣΜΕΝΗΣ ΒΑΣΗΣ ΑΠΟ ΜΠ
- ΜΟΝΟ ΦΩΤΙΣΤΙΚΟ ΜΕ ΛΑΜΠΑ LED 55 Watt ΣΕ ΙΣΤΟ ΛΑΜΑΡΙΝΑΣ CORTEN ΥΨΟΥΣ 7,50 ΠΡΟΚΑΤΑΣΚΕΥΑΣΜΕΝΗΣ ΒΑΣΗΣ ΑΠΟ ΜΠ
- ΕΠΙΦΑΝΕΙΑΚΟ ΣΤΕΓΑΝΟ ΦΩΤΙΣΤΙΚΟ, ΤΥΠΟΥ 1 x 6 W RGB LED, 600x65 mm
- ΕΠΙΤΟΙΧΙΟ ΣΤΕΓΑΝΟ ΦΩΤΙΣΤΙΚΟ

ΕΛΛΗΝΙΚΗ ΔΗΜΟΚΡΑΤΙΑ
ΠΕΡΙΦΕΡΕΙΑ ΑΤΤΙΚΗΣ
ΔΗΜΟΣ ΑΘΗΝΑΙΩΝ

ΕΡΓΟΔΟΤΗΣ
ΕΝΟΠΟΙΗΣΗ ΑΡΧΑΙΟΛΟΓΙΚΩΝ ΧΩΡΩΝ ΚΑΙ ΑΝΑΠΛΑΣΕΙΣ Α.Ε.

ΕΡΓΟ
ΑΝΑΠΛΑΣΗ ΤΗΣ ΠΕΡΙΟΧΗΣ ΤΗΣ ΠΛΑΤΕΙΑΣ ΘΕΑΤΡΟΥ

ΣΦΡΑΓΙΔΕΣ / ΥΠΟΓΡΑΦΕΣ

ΘΕΩΡΗΣΕΙΣ ΔΕΚΕΜΒΡΙΟΣ 2020

ΔΗΜΟΣ ΑΘΗΝΑΙΩΝ
ΔΙΕΥΘΥΝΣΗ ΟΔΟΠΟΙΑΣ, ΑΠΟΧΕΤΕΥΣΗΣ ΚΑΙ ΚΟΙΝΟΧΡΗΣΤΩΝ ΧΩΡΩΝ

Ο ΠΡΟΪΣΤΑΜΕΝΟΣ ΤΟΥ ΤΜΗΜΑΤΟΣ ΜΕΛΕΤΩΝ, ΤΕΧΝΙΚΗΡΩΣΗΣ ΚΑΙ ΠΡΟΓΡΑΜΜΑΤΙΣΜΟΥ
GEORGIOS NEOFYTOU
ΓΕΩΡΓΙΟΣ ΝΕΟΦΥΤΟΥ

Η ΠΡΟΪΣΤΑΜΕΝΗ ΤΗΣ ΔΙΕΥΘΥΝΣΗΣ
VAGIA TOURI
ΒΑΓΙΑ ΤΟΥΡΗ

ΕΝΤΑΣΙΣ ΑΡΧΙΤΕΚΤΟΝΕΣ
Κ.ΚΑΡΒΟΥΝΤΖΗ - Μ.ΠΑΠΑΒΑΣΙΛΕΙΟΥ
ΑΝΩΝΥΜΟΣ ΕΤΑΙΡΕΙΑ ΜΕΛΕΤΩΝ
ΜΕΛΟΣ Τ.Ε.Ε. - ΑΡ.ΜΗΤΡΩΟΥ 17721
ΚΑΠΟΔΙΣΤΡΙΟΥ 18 - ΑΘΗΝΑ ΤΚ 106 82
ΤΗΛ.: 210 3818048 - FAX: 210 3307033
ΑΦΜ: 998253237 - ΔΟΥ ΦΑΕΕ ΑΘΗΝΩΝ

ΑΡΧΙΤΕΚΤΟΝΙΚΗ ΜΕΛΕΤΗ
ΕΝΤΑΣΙΣ ΑΡΧΙΤΕΚΤΟΝΕΣ
Κ.ΚΑΡΒΟΥΝΤΖΗ - Μ.ΠΑΠΑΒΑΣΙΛΕΙΟΥ Α.Ε.ΜΕΛΕΤΩΝ
ΚΑΠΟΔΙΣΤΡΙΟΥ 18, Τ.Κ. 106 82 ΑΘΗΝΑ
ΤΗΛ: (+30) 2103818048 FAX: (+30) 2103805085

ΣΥΝΕΡΓΑΤΗΣ ΑΡΧΙΤΕΚΤΟΝΙΚΩΝ
ΠΑΠΑΒΑΣΙΛΕΙΟΥ ΜΑΤΘΑΙΟΣ

ΜΕΛΕΤΗ ΗΛΕΚΤΡΟΜΗΧΑΝΟΛΟΓΙΚΩΝ
ΣΑΡΑΝΤΑΚΟΣ ΠΑΝΑΓΙΩΤΗΣ
ΣΥΝΕΡΓΑΤΗΣ ΜΕΛΕΤΗΣ ΗΛΕΚΤΡΟΜΗΧΑΝΟΛΟΓΙΚΩΝ
ΜΕΛΙΣΤΑΣ ΙΩΑΝΝΗΣ
ΣΥΝΕΡΓΑΤΗΣ ΦΩΤΟΤΕΧΝΙΚΗΣ & ΕΙΔΙΚΗΣ ΦΩΤΟΤΕΧΝΙΚΗΣ ΜΕΛΕΤΗΣ
ΠΑΠΑΒΑΣΙΛΕΙΟΥ ΜΑΤΘΑΙΟΣ

ΦΥΤΟΤΕΧΝΙΚΗ ΜΕΛΕΤΗ
ΜΠΟΥΡΔΑΚΗΣ ΕΥΣΤΡΑΤΙΟΣ
ΣΥΝΕΡΓΑΤΗΣ ΦΥΤΟΤΕΧΝΙΚΗΣ ΜΕΛΕΤΗΣ
ΜΙΧΟΥ ΜΑΡΙΑ

ΥΔΡΑΥΛΙΚΗ ΜΕΛΕΤΗ
ΒΑΜΒΑΚΟΥΛΑΣ ΧΡΗΣΤΟΣ

ΘΕΩΡΗΣΕΙΣ

ΑΡΧΙΤΕΚΤΟΝΙΚΑ / ΕΦΑΡΜΟΓΗ

ΤΙΤΛΟΣ ΣΧΕΔΙΟΥ
ΣΧΕΔΙΟ ΓΕΝΙΚΗΣ ΧΑΡΑΞΗΣ

ΑΡΙΘΜΟΣ ΣΧΕΔΙΟΥ: Α.Ε. 6.07
ΑΝΑΘΕΩΡΗΣΕΙΣ: 01

1 : 200
ΚΛΙΜΑΚΑ

THEATROU 105020310

ΣΕΠΤΕΜΒΡΙΟΣ 2013