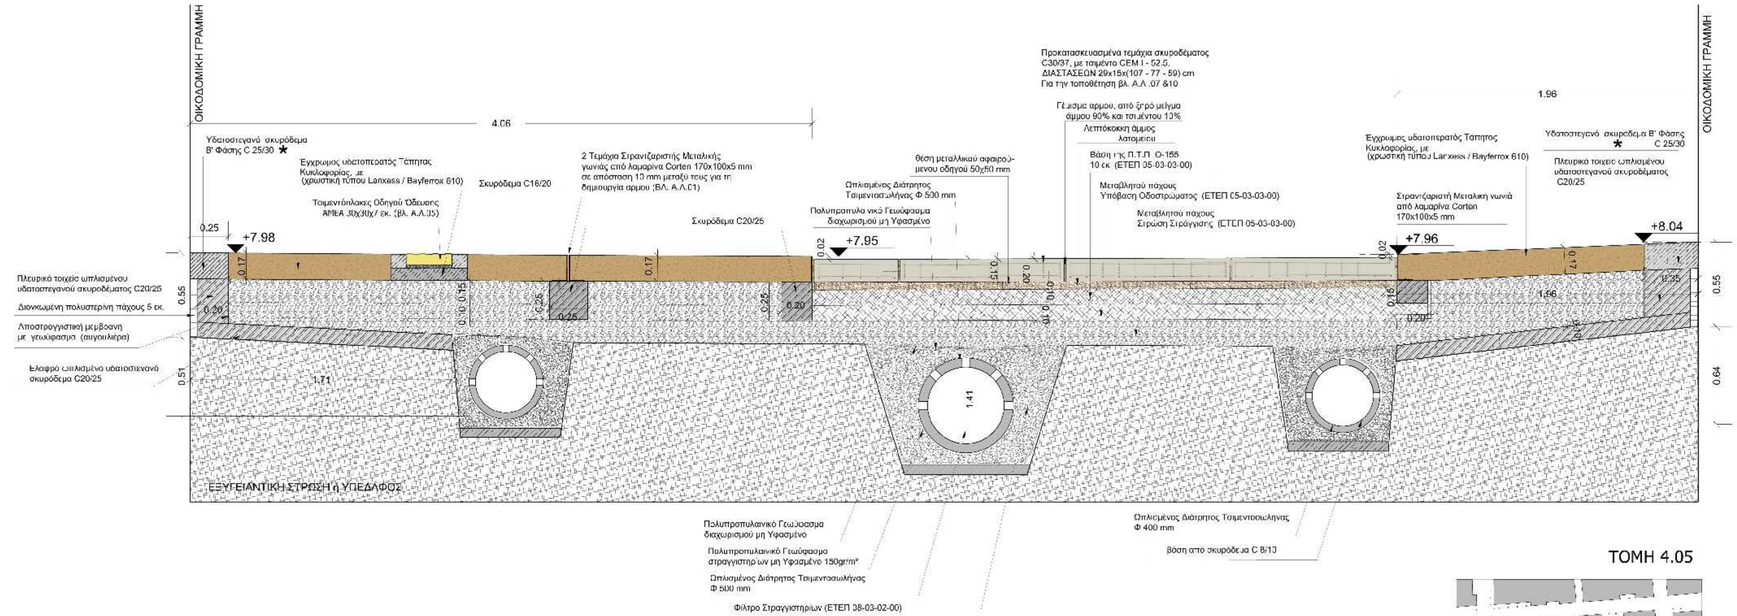

ΤΟΜΗ 4.05

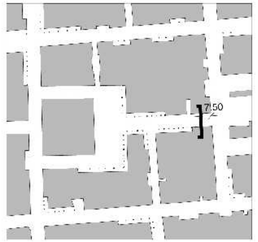

★ Γίνεται λάξευση των επιφανειών από υδατοστεγανό σκυρόδεμα με ειδική οδοντωτή τάβα (κουτάλι) με περιθώρια (ντελισάδικο). Στις οριζόντιες ζώνες περιθώρια 1.5 εκ. Στις γωνιακές ζώνες περιθώρια 2.5 εκ.

ΕΛΛΗΝΙΚΗ ΔΗΜΟΚΡΑΤΙΑ
ΠΕΡΙΦΕΡΕΙΑ ΑΤΤΙΚΗΣ
ΔΗΜΟΣ ΑΘΗΝΑΙΩΝ

ΕΡΓΟΔΟΤΗΣ
ΕΝΟΠΟΙΗΣΗ ΑΡΧΑΙΟΛΟΓΙΚΩΝ ΧΩΡΩΝ ΚΑΙ ΑΝΑΠΛΑΣΕΙΣ Α.Ε.

ΕΡΓΟ
ΑΝΑΠΛΑΣΗ ΤΗΣ ΠΕΡΙΟΧΗΣ ΤΗΣ ΠΛΑΤΕΙΑΣ ΘΕΑΤΡΟΥ

ΣΦΡΑΓΙΔΕΣ / ΥΠΟΓΡΑΦΕΣ

ΑΡΧΙΤΕΚΤΟΝΙΚΗ ΜΕΛΕΤΗ
ΕΝΤΑΣΙΣ ΑΡΧΙΤΕΚΤΟΝΕΣ
Κ.ΚΑΡΒΟΥΝΤΖΗ - Μ.ΠΑΠΑΒΑΣΙΛΕΙΟΥ Α.Ε.ΜΕΛΕΤΩΝ
ΚΑΠΟΔΙΣΤΡΙΟΥ 18, Τ.Κ. 106 82 ΑΘΗΝΑ
ΤΗΛ: (+30) 2103818048 FAX: (+30) 2103805085

ΣΥΝΕΡΓΑΤΗΣ ΑΡΧΙΤΕΚΤΟΝΙΚΩΝ
ΠΑΠΑΒΑΣΙΛΕΙΟΥ ΜΑΤΘΑΙΟΣ

ΜΕΛΕΤΗ ΗΛΕΚΤΡΟΜΗΧΑΝΟΛΟΓΙΚΩΝ
ΣΑΡΑΝΤΑΚΟΣ ΠΑΝΑΓΙΩΤΗΣ
ΣΥΝΕΡΓΑΤΗΣ ΜΕΛΕΤΗΣ ΗΛΕΚΤΡΟΜΗΧΑΝΟΛΟΓΙΚΩΝ
ΜΕΛΙΣΤΑΣ ΙΩΑΝΝΗΣ
ΣΥΝΕΡΓΑΤΗΣ ΦΩΤΟΤΕΧΝΙΚΗΣ & ΕΙΔΙΚΗΣ ΦΩΤΟΤΕΧΝΙΚΗΣ ΜΕΛΕΤΗΣ
ΠΑΠΑΒΑΣΙΛΕΙΟΥ ΜΑΤΘΑΙΟΣ

ΦΥΤΟΤΕΧΝΙΚΗ ΜΕΛΕΤΗ
ΜΠΟΥΡΔΑΚΗΣ ΕΥΣΤΡΑΤΙΟΣ
ΣΥΝΕΡΓΑΤΗΣ ΦΥΤΟΤΕΧΝΙΚΗΣ ΜΕΛΕΤΗΣ
ΜΙΧΟΥ ΜΑΡΙΑ

ΥΔΡΑΥΛΙΚΗ ΜΕΛΕΤΗ
ΒΑΜΒΑΚΟΥΛΑΣ ΧΡΗΣΤΟΣ

ΕΝΤΑΣΕΙΣ ΑΡΧΙΤΕΚΤΟΝΕΣ
Κ.ΚΑΡΒΟΥΝΤΖΗ - Μ.ΠΑΠΑΒΑΣΙΛΕΙΟΥ
ΑΝΩΝΥΜΟΣ ΕΤΑΙΡΕΙΑ ΜΕΛΕΤΩΝ
ΜΕΛΟΣ Σ.Ε.Ε. - ΑΡ.ΜΙ-ΤΕΔΥ: 11721
ΚΑΠΟΔΙΣΤΡΙΟΥ 18 - ΑΘΗΝΑ Τ.Κ. 106 82
ΤΗΛ.: 210 3818048 - FAX: 210 3805085
ΑΦΜ: 998283737 - ΔΟΥ ΦΑΕΕ ΑΘΗΝΩΝ

ΘΕΩΡΗΣΕΙΣ — ΔΕΚΕΜΒΡΙΟΣ 2020

ΔΗΜΟΣ ΑΘΗΝΑΙΩΝ
ΔΙΕΥΘΥΝΣΗ ΟΔΟΠΟΙΙΑΣ, ΑΠΟΧΕΤΕΥΣΗΣ ΚΑΙ ΚΟΙΝΟΧΡΗΣΤΩΝ ΧΩΡΩΝ

Ο ΠΡΟΪΣΤΑΜΕΝΟΣ ΤΟΥ ΤΜΗΜΑΤΟΣ ΜΕΛΕΤΩΝ, ΤΕΚΜΗΡΙΩΣΗΣ ΚΑΙ ΠΡΟΓΡΑΜΜΑΤΙΣΜΟΥ
GEORGIOS NEOFYTOU
Digitally signed by GEORGIOS NEOFYTOU
DN: c=GR, o=Ελληνικές Δημοσιες Υπηρεσιες, ou=ΔΗΜΟΣ ΑΘΗΝΑΙΩΝ, ou=ΔΙΕΥΘΥΝΣΗ ΟΔΟΠΟΙΙΑΣ, ΑΠΟΧΕΤΕΥΣΗΣ ΚΑΙ ΚΟΙΝΟΧΡΗΣΤΩΝ ΧΩΡΩΝ, cn=GEORGIOS NEOFYTOU, serialNumber=TINGR-EL-99828373 7
Reason: I am the author of this document
Location: Athens, Greece
Date: 2020.12.04 11:24:16 +02'00'

ΓΕΩΡΓΙΟΣ ΝΕΟΦΥΤΟΥ

Η ΠΡΟΪΣΤΑΜΕΝΗ ΤΗΣ ΔΙΕΥΘΥΝΣΗΣ
VAGIA TOURI
Digitally signed by VAGIA TOURI
DN: c=GR, o=Ελληνικές Δημοσιες Υπηρεσιες, ou=Certification Services, cn=VAGIA TOURI, serialNumber=TINGR-EL-99828373 7, ou=ΔΗΜΟΣ ΑΘΗΝΑΙΩΝ, ou=ΔΙΕΥΘΥΝΣΗ ΟΔΟΠΟΙΙΑΣ, ΑΠΟΧΕΤΕΥΣΗΣ ΚΑΙ ΚΟΙΝΟΧΡΗΣΤΩΝ ΧΩΡΩΝ
Reason: I am the author of this document
Location: Athens, Greece
Date: 2021.01.04 13:04:46 +02'00'

ΒΑΓΙΑ ΤΟΥΡΗ

ΑΡΧΙΤΕΚΤΟΝΙΚΑ / ΕΦΑΡΜΟΓΗ

ΤΙΤΛΟΣ ΣΧΕΔΙΟΥ
ΕΓΚΑΡΣΙΑ ΚΑΤΑΣΚΕΥΑΣΤΙΚΗ
ΤΟΜΗ 4.05 ΣΤΗΝ ΟΔΟ ΘΕΑΤΡΟΥ

ΑΡΙΘΜΟΣ ΣΧΕΔΙΟΥ: Α.Ε. 4.05

ΑΝΑΘΕΩΡΗΣΕΙΣ: 01

1 :20
ΚΛΙΜΑΚΑ

THEATROU 105020310

ΣΕΠΤΕΜΒΡΙΟΣ 2013