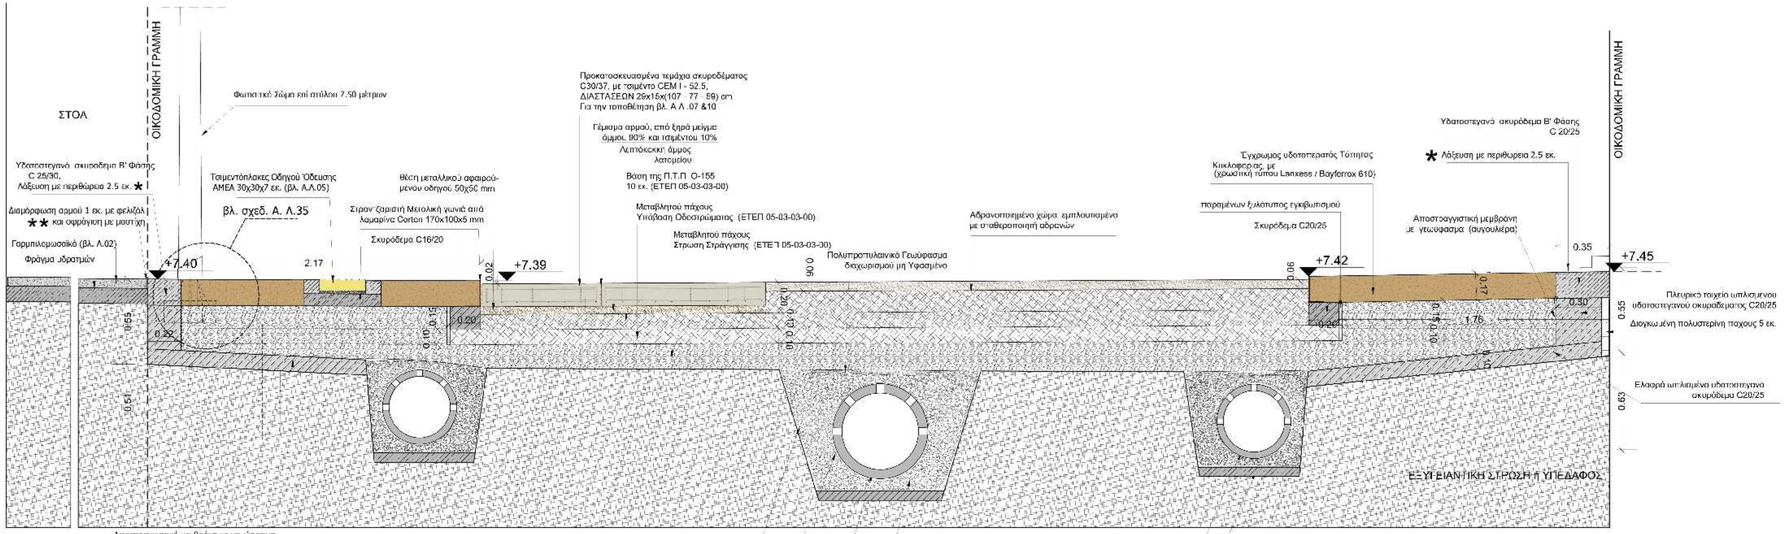

ΤΟΜΗ 4.06

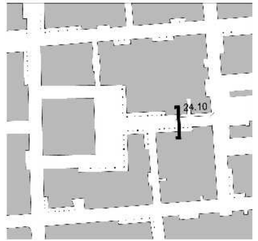

* Γίνεται Λάξευση των επιφανειών από υδατοστεγανό σκυρόδεμα με ειδική οδοντοτυπάδα (κουτάλι) με περιθώρια (ντελιαίδικο). Στις οριζόντιες ζώνες περιθώρια 1.5 εκ. Στις γωνιακές ζώνες περιθώρια 2.5 εκ.

** Σφράγιση αρμών διακοπής σκυροδέτησης με υδροδιογκούμενη πολυμερή μαστίχη

ΕΛΛΗΝΙΚΗ ΔΗΜΟΚΡΑΤΙΑ
ΠΕΡΙΦΕΡΕΙΑ ΑΤΤΙΚΗΣ
ΔΗΜΟΣ ΑΘΗΝΑΙΩΝ

ΕΡΓΟΔΟΤΗΣ
ΕΝΟΠΟΙΗΣΗ ΑΡΧΑΙΟΛΟΓΙΚΩΝ ΧΩΡΩΝ ΚΑΙ ΑΝΑΠΛΑΣΕΙΣ Α.Ε.

ΕΡΓΟ
ΑΝΑΠΛΑΣΗ ΤΗΣ ΠΕΡΙΟΧΗΣ ΤΗΣ ΠΛΑΤΕΙΑΣ ΘΕΑΤΡΟΥ

ΣΦΡΑΓΙΔΕΣ / ΥΠΟΓΡΑΦΕΣ

ΑΡΧΙΤΕΚΤΟΝΙΚΗ ΜΕΛΕΤΗ
ΕΝΤΑΣΙΣ ΑΡΧΙΤΕΚΤΟΝΕΣ
Κ.ΚΑΡΒΟΥΝΤΖΗ - Μ.ΠΑΠΑΒΑΣΙΛΕΙΟΥ Α.Ε.ΜΕΛΕΤΩΝ
ΚΑΠΟΔΙΣΤΡΙΟΥ 18, Τ.Κ. 106 82 ΑΘΗΝΑ
ΤΗΛ: (+30) 2103818048 FAX: (+30) 2103805085

ΣΥΝΕΡΓΑΤΗΣ ΑΡΧΙΤΕΚΤΟΝΙΚΩΝ
ΠΑΠΑΒΑΣΙΛΕΙΟΥ ΜΑΤΘΑΙΟΣ

ΜΕΛΕΤΗ ΗΛΕΚΤΡΟΜΗΧΑΝΟΛΟΓΙΚΩΝ
ΣΑΡΑΝΤΑΚΟΣ ΠΑΝΑΓΙΩΤΗΣ
ΣΥΝΕΡΓΑΤΗΣ ΜΕΛΕΤΗΣ ΗΛΕΚΤΡΟΜΗΧΑΝΟΛΟΓΙΚΩΝ
ΜΕΛΙΣΤΑΣ ΙΩΑΝΝΗΣ
ΣΥΝΕΡΓΑΤΗΣ ΦΩΤΟΤΕΧΝΙΚΗΣ & ΕΙΔΙΚΗΣ ΦΩΤΟΤΕΧΝΙΚΗΣ ΜΕΛΕΤΗΣ
ΠΑΠΑΒΑΣΙΛΕΙΟΥ ΜΑΤΘΑΙΟΣ

ΦΥΤΟΤΕΧΝΙΚΗ ΜΕΛΕΤΗ
ΜΠΟΥΡΔΑΚΗΣ ΕΥΣΤΡΑΤΙΟΣ
ΣΥΝΕΡΓΑΤΗΣ ΦΥΤΟΤΕΧΝΙΚΗΣ ΜΕΛΕΤΗΣ
ΜΙΧΟΥ ΜΑΡΙΑ

ΥΔΡΑΥΛΙΚΗ ΜΕΛΕΤΗ
ΒΑΜΒΑΚΟΥΛΑΣ ΧΡΗΣΤΟΣ

ΕΝΤΑΣΙΣ ΑΡΧΙΤΕΚΤΟΝΕΣ
Κ.ΚΑΡΒΟΥΝΤΖΗ - Μ. ΠΑΠΑΒΑΣΙΛΕΙΟΥ
ΑΝΩΝΥΜΟΣ ΕΤΑΙΡΕΙΑ ΜΕΛΕΤΩΝ
ΜΕ.ΑΡ.ΜΗΤΡΩΟΥ 11721
ΚΑΠΟΔΙΣΤΡΙΟΥ 18 - ΑΘΗΝΑ Τ.Κ. 15 82
ΤΗΛ: 2103818048 - FAX: 210 3307293
ΑΦΜ: 088189237 - ΔΟΥ ΦΑΕΕ ΑΘΗΝΩΝ

ΘΕΩΡΗΣΕΙΣ — ΔΕΚΕΜΒΡΙΟΣ 2020

ΔΗΜΟΣ ΑΘΗΝΑΙΩΝ
ΔΙΕΥΘΥΝΣΗ ΟΔΟΠΟΙΑΣ, ΑΠΟΧΕΤΕΥΣΗΣ ΚΑΙ ΚΟΙΝΟΧΡΗΣΤΩΝ ΧΩΡΩΝ

Ο ΠΡΟΪΣΤΑΜΕΝΟΣ ΤΟΥ ΤΜΗΜΑΤΟΣ ΜΕΛΕΤΩΝ, ΤΕΚΜΗΡΙΩΣΗΣ ΚΑΙ ΠΡΟΓΡΑΜΜΑΤΙΣΜΟΥ

GEORGIOS NEOFYTOU

Digitally signed by GEORGIOS NEOFYTOU
DN: c=Hellenic Public Administration Certification Services, serialNumber=EBMS-90020565, cn=EBMOS, givenName=ΓΕΩΡΓΙΟΣ, sn=ΝΕΟΦΥΤΟΥ, o=ΟΔΟΠΟΙΙΑΣ ΑΠΟΧΕΤΕΥΣΗΣ ΚΑΙ ΚΟΙΝΟΧΡΗΣΤΩΝ ΧΩΡΩΝ, ou=ΑΝΟΙΚΤΟΣ ΓΙΑΝΝΗΣ, c=GR
Date: 2021.01.04 13:07:20 +02'00'

ΓΕΩΡΓΙΟΣ ΝΕΟΦΥΤΟΥ

Η ΠΡΟΪΣΤΑΜΕΝΗ ΤΗΣ ΔΙΕΥΘΥΝΣΗΣ

VAGIA TOURI

Digitally signed by VAGIA TOURI
DN: c=Hellenic Public Administration Certification Services, serialNumber=EBMS-90020565, cn=EBMOS, givenName=ΒΑΓΙΑ, sn=ΤΟΥΡΗ, o=ΟΔΟΠΟΙΙΑΣ ΑΠΟΧΕΤΕΥΣΗΣ ΚΑΙ ΚΟΙΝΟΧΡΗΣΤΩΝ ΧΩΡΩΝ, ou=ΒΑΓΙΑ ΤΟΥΡΗ, c=GR
Date: 2021.01.04 13:07:20 +02'00'

ΒΑΓΙΑ ΤΟΥΡΗ

ΤΙΤΛΟΣ ΣΧΕΔΙΟΥ

ΑΡΧΙΤΕΚΤΟΝΙΚΑ / ΕΦΑΡΜΟΓΗ

ΕΓΚΑΡΣΙΑ ΚΑΤΑΣΚΕΥΑΣΤΙΚΗ
ΤΟΜΗ 4.06 ΣΤΗΝ ΟΔΟ ΘΕΑΤΡΟΥ

ΑΡΙΘΜΟΣ ΣΧΕΔΙΟΥ: Α.Ε. 4.06

ΑΝΑΘΕΩΡΗΣΕΙΣ: 01

1 :20

ΚΑΙΜΑΚΑ

ΣΕΠΤΕΜΒΡΙΟΣ 2013

THEATROU 105020310