

ΑΝΑΠΛΑΣΗ ΤΗΣ ΠΕΡΙΟΧΗΣ ΤΗΣ ΠΛΑΤΕΙΑΣ
ΘΕΑΤΡΟΥ

ΑΡΧΙΤΕΚΤΟΝΙΚΗ ΜΕΛΕΤΗ
ΕΝΤΑΣΙΣ ΑΡΧΙΤΕΚΤΟΝΕΣ
Κ.ΚΑΡΒΟΥΝΤΖΗ - Μ.ΠΑΠΑΒΑΣΙΛΕΙΟΥ Α.Ε. ΜΕΛΕΤΩΝ
ΚΑΠΟΔΙΣΤΡΙΟΥ 18, Τ.Κ. 106 82 ΑΘΗΝΑ
ΤΗΛ: (+30) 2103818048 FAX: (+30) 2103805085
Ο ΠΡΟΣΤΑΜΕΝΟΣ ΤΟΥ ΤΜΗΜΑΤΟΣ
ΜΕΛΕΤΩΝ, ΤΕΚΜΗΡΙΩΣΗΣ ΚΑΙ ΠΡΟΓΡΑΜΜΑΤΙΣΜΟΥ
ΣΥΝΕΡΓΑΤΗΣ ΑΡΧΙΤΕΚΤΟΝΙΚΩΝ
ΠΑΠΑΒΑΣΙΛΕΙΟΥ ΜΑΤΘΑΙΟΣ

ΜΕΛΕΤΗ ΗΛΕΚΤΡΟΜΗΧΑΝΟΛΟΓΙΚΩΝ
ΣΑΡΑΝΤΑΚΟΣ ΠΑΝΑΓΙΩΤΗΣ
ΣΥΝΕΡΓΑΤΗΣ ΜΕΛΕΤΗΣ ΗΛΕΚΤΡΟΜΗΧΑΝΟΛΟΓΙΚΩΝ
ΜΕΛΙΣΤΑΣ ΙΩΑΝΝΗΣ
ΣΥΝΕΡΓΑΤΗΣ ΦΩΤΟΤΕΧΝΙΚΗΣ & ΕΙΔΙΚΗΣ ΦΩΤΟΤΕΧΝΙΚΗΣ ΜΕΛΕΤΗΣ
ΠΑΠΑΒΑΣΙΛΕΙΟΥ ΜΑΤΘΑΙΟΣ
ΦΥΤΟΤΕΧΝΙΚΗ ΜΕΛΕΤΗ
ΜΠΟΥΡΔΑΚΗΣ ΕΥΣΤΡΑΤΙΟΣ
ΣΥΝΕΡΓΑΤΗΣ ΦΥΤΟΤΕΧΝΙΚΗΣ ΜΕΛΕΤΗΣ
ΜΙΧΟΥ ΜΑΡΙΑ
ΥΔΡΑΥΛΙΚΗ ΜΕΛΕΤΗ
ΒΑΜΒΑΚΟΥΛΑΣ ΧΡΗΣΤΟΣ

ΑΡΧΙΤΕΚΤΟΝΙΚΑ / ΕΦΑΡΜΟΓΗ

ΕΓΚΑΡΣΙΑ ΚΑΤΑΣΚΕΥΑΣΤΙΚΗ
ΤΟΜΗ 4.10 ΣΤΗΝ ΟΔΟ ΘΕΑΤΡΟΥ

ΑΡΙΘΜΟΣ ΣΧΕΔΙΟΥ
Α.Ε. 4.10

ΑΝΑΘΕΩΡΗΣΕΙΣ
01

1 : 20
ΚΑΙΜΑΚΑ

ΣΕΠΤΕΜΒΡΙΟΣ 2013

ΣΦΡΑΓΙΔΕΣ / ΥΠΟΓΡΑΦΕΣ
ΜΒΡΙΟΣ 2020

ΔΗΜΟΣ ΑΘΗΝΑΙΩΝ
ΔΙΕΥΘΥΝΣΗ ΟΔΟΠΟΙΑΣ, ΑΠΟΧΕΤΕΥΣΗΣ
ΚΑΙ ΚΟΙΝΟΧΡΗΣΤΩΝ ΧΩΡΩΝ
Ο ΠΡΟΣΤΑΜΕΝΟΣ ΤΟΥ ΤΜΗΜΑΤΟΣ
ΜΕΛΕΤΩΝ, ΤΕΚΜΗΡΙΩΣΗΣ ΚΑΙ ΠΡΟΓΡΑΜΜΑΤΙΣΜΟΥ


ΓΕΩΡΓΙΟΣ ΝΕΟΦΥΤΟΥ
Η ΠΡΟΪΣΤΑΜΕΝΗ ΤΗΣ ΔΙΕΥΘΥΝΣΗΣ

ΒΑΓΙΑ ΤΟΥΡΗ

ΕΝΤΑΣΙΣ ΑΡΧΙΤΕΚΤΟΝΕΣ
Κ.ΚΑΡΒΟΥΝΤΖΗ - Μ.ΠΑΠΑΒΑΣΙΛΕΙΟΥ
ΑΝΩΝΥΜΗ ΕΤΑΙΡΕΙΑ ΜΕΛΕΤΩΝ
ΜΕΛΕΤΩΝ, ΤΕΚΜΗΡΙΩΣΗΣ ΚΑΙ ΠΡΟΓΡΑΜΜΑΤΙΣΜΟΥ
11721
ΚΑΠΟΔΙΣΤΡΙΟΥ 18, ΑΘΗΝΑ Τ.Κ. 106 82
ΤΗΛ: (+30) 2103818048 - FAX: 2103387033
ΑΦΜ: 998183237 - ΔΟΥ: ΦΑΕΕ ΑΘΗΝΩΝ

ΘΕΩΡΗΣΕΙΣ

THEATROU 105020310

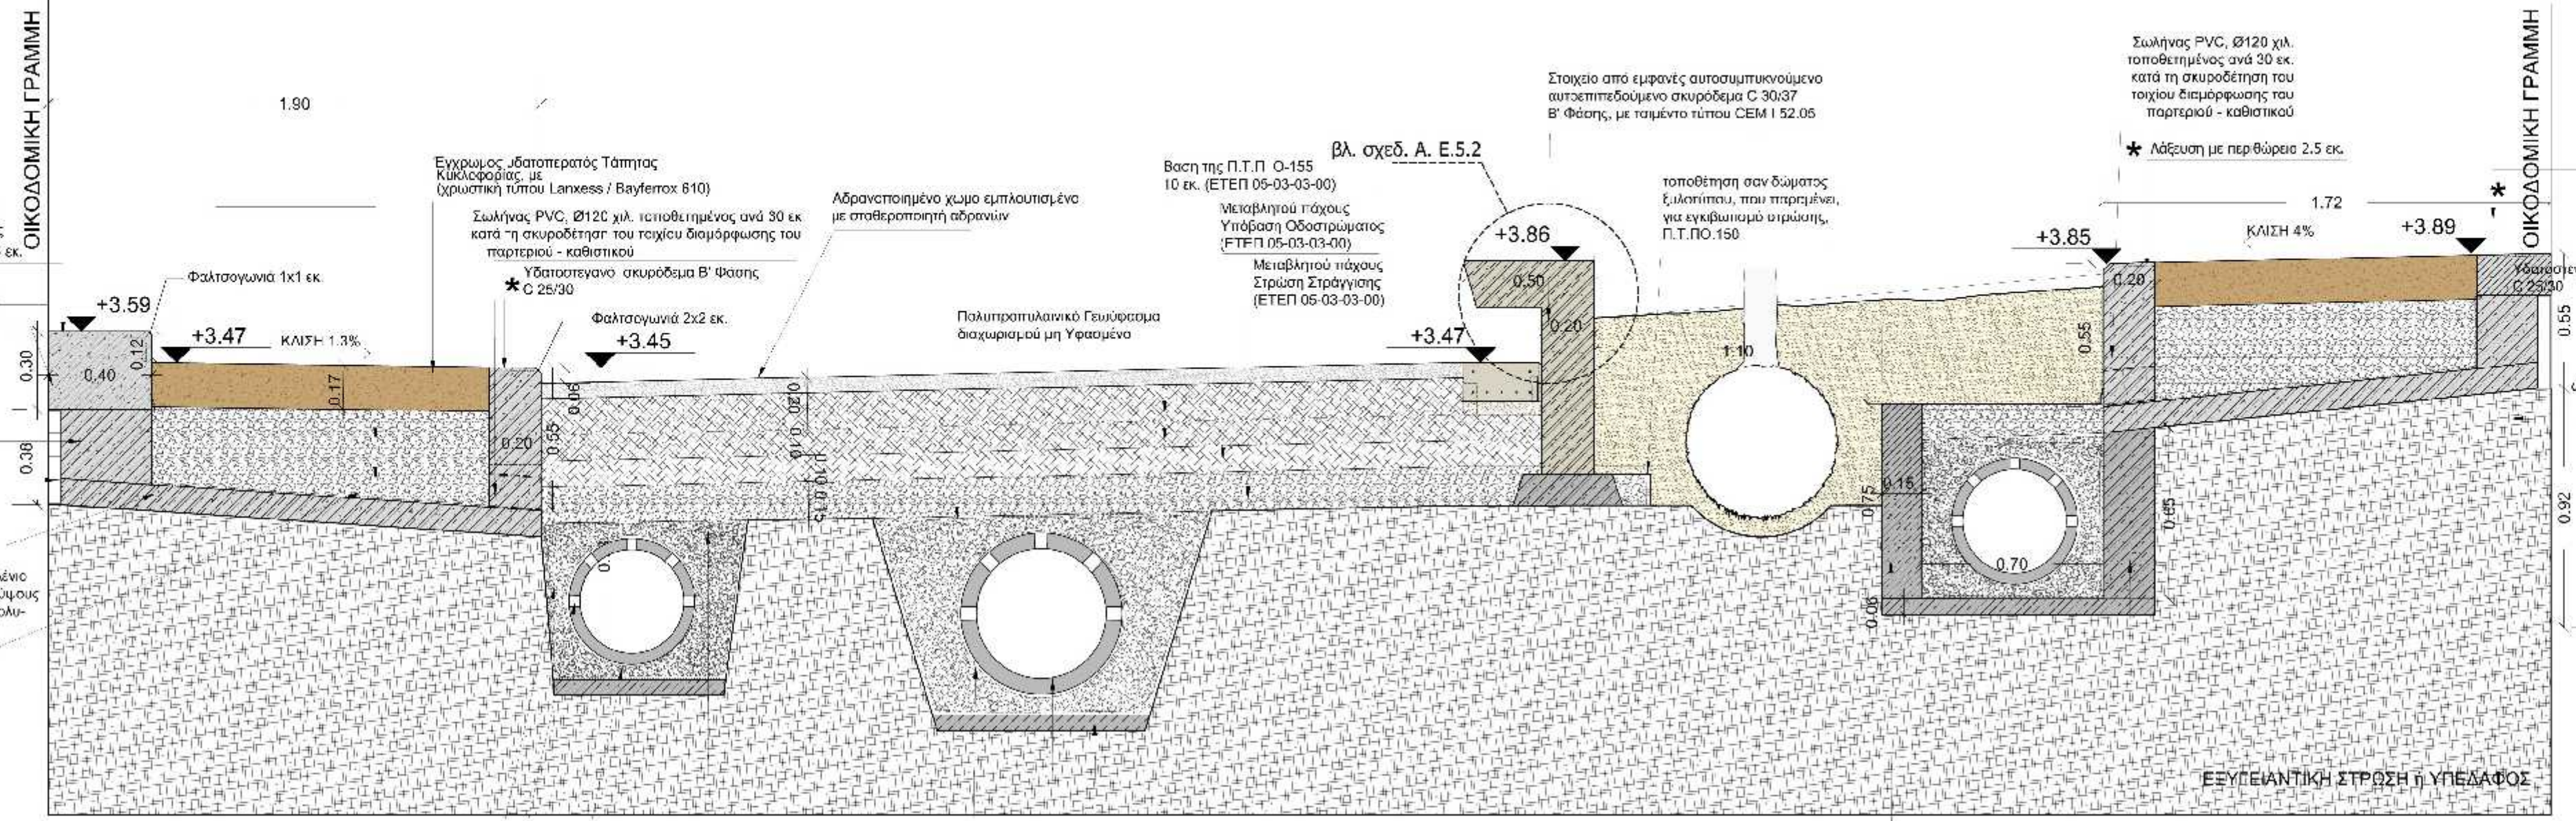

ΟΙΚΟΔΟΜΙΚΗ ΓΡΑΜΜΗ

Διαμορφωμένο σκαλαπάτι στην Είσοδο Καταστήματος
* Λάξευση με περιθώρια 2.5 εκ.

Υδατοστεγανό σκυρόδεμα Β' Φάσης C 25/30

Πλευρικό τοίχιο ωπλισμένου υδατοστεγανού σκυροδέματος C20/25

Διογκωμένη πολυστερίνη πάχους 5 εκ.

Ελαφρά ωπλισμένο υδατοστεγανό σκυρόδεμα C20/25

Αποστραγγιστική μεμβράνη από πολυαιθυλένιο υψηλής πυκνότητας με κωνικές προσεχές ύψους 8 mm και επικαλυπτόμενο γεωφράγμα από πολυπροπυλένη (αυγουλέρα)

Φίλτρο Στραγγιστηρίων (ΕΤΕΠ 08-03-02-00)
Διάτρητος Ταμινοσωλήνας Φ 40 cm
Πολυπροπυλαϊνικό Γεωφράγμα στραγγιστηρίων μη Υφασμένο 150gr/m²

Πολυπροπυλαϊνικό Γεωφράγμα διαχωρισμού μη Υφασμένο


βάση από σκυρόδεμα C 8/10
Διάτρητος Ταμινοσωλήνας Φ 50 cm

Πολυπροπυλαϊνικό Γεωφράγμα στραγγιστηρίων μη Υφασμένο 150gr/m²

Τοίχιο σκυροδέματος C16/23 μήκους 1.00 - 1.45 σε κάθε παρτέρι τύπου Α στην βάρεια κλάδα της οδού Θεάτρου

Τοίχιο σκυροδέματος C20/25

ΤΟΜΗ 4.10

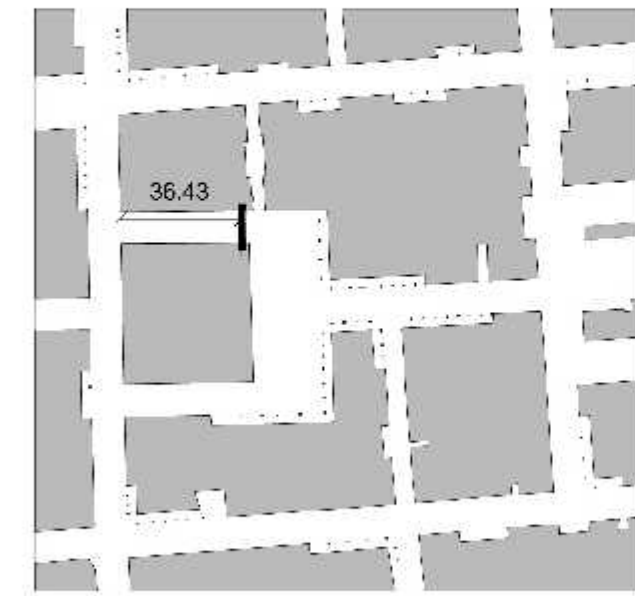

+0.00

* Γίνεται Λάξευση των επιφανειών από υδατοστεγανό σκυρόδεμα με ειδική αδονοστιπτάδα (κουτάλι) με περιθώρια (νελεσιδικό). Στις οριζόντιες ζώνες περιθώρια 1.5 εκ. Στις γωνιακές ζώνες περιθώρια 2.5 εκ.