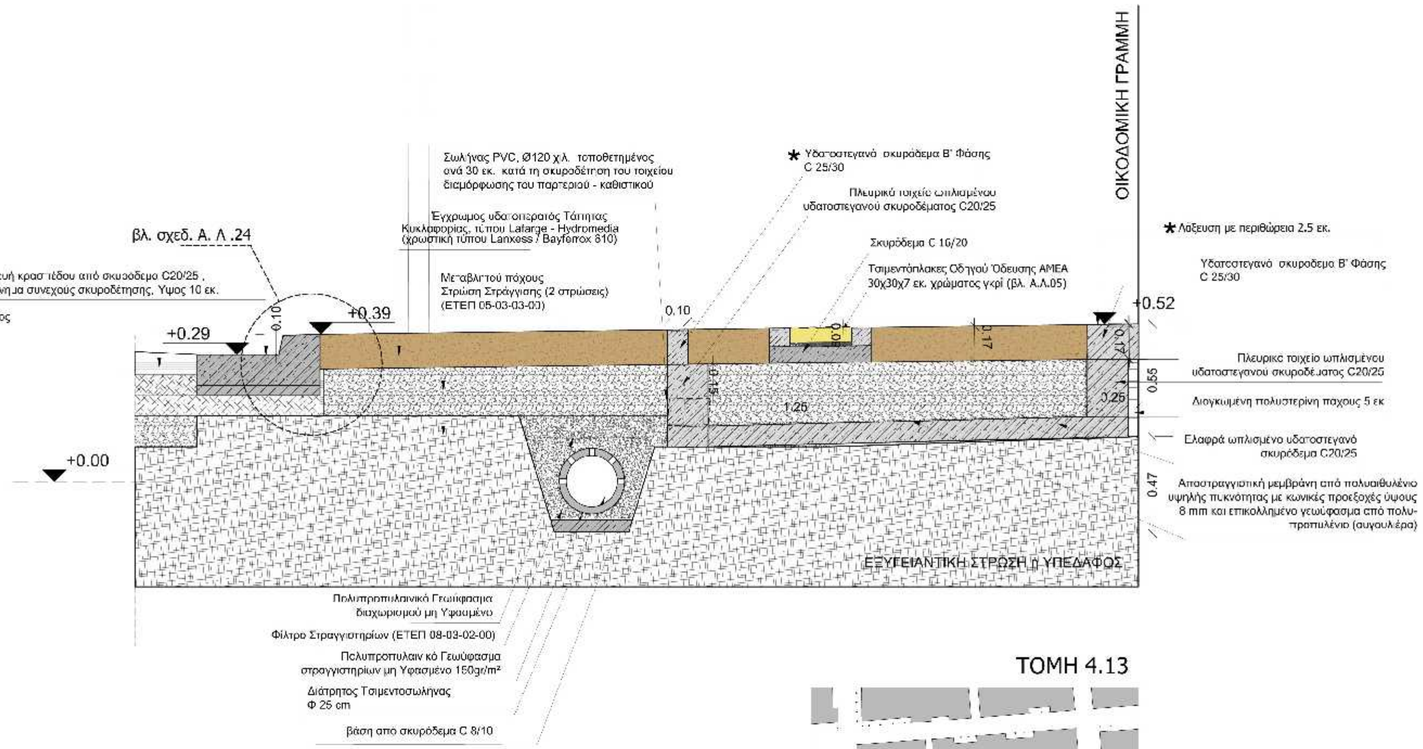

ΤΟΜΗ 4.13

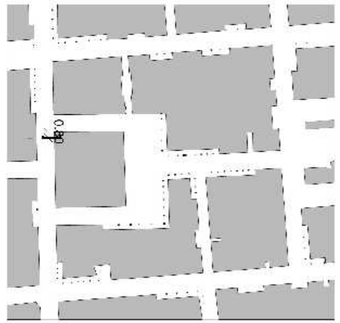

* Γίνεται Λάξευση των επιφανειών από υδατοστεγανό σκυρόδεμα με ειδική οδοντοτυπάδα (κουτάλι) με περιθώρια (ντελισίδικο). Στις οριζόντιες ζώνες περιθώρια 1.5 εκ. Στις γωνιακές ζώνες περιθώρια 2.5 εκ.

ΕΛΛΗΝΙΚΗ ΔΗΜΟΚΡΑΤΙΑ
ΠΕΡΙΦΕΡΕΙΑ ΑΤΤΙΚΗΣ
ΔΗΜΟΣ ΑΘΗΝΑΙΩΝ

ΕΡΓΟΔΟΤΗΣ
ΕΝΟΠΟΙΗΣΗ ΑΡΧΑΙΟΛΟΓΙΚΩΝ ΧΩΡΩΝ ΚΑΙ ΑΝΑΠΛΑΣΕΙΣ Α.Ε.

ΕΡΓΟ
ΑΝΑΠΛΑΣΗ ΤΗΣ ΠΕΡΙΟΧΗΣ ΤΗΣ ΠΛΑΤΕΙΑΣ ΘΕΑΤΡΟΥ

ΣΦΡΑΓΙΔΕΣ / ΥΠΟΓΡΑΦΕΣ

ΘΕΩΡΗΣΕΙΣ — ΔΕΚΕΜΒΡΙΟΣ 2020

ΔΗΜΟΣ ΑΘΗΝΑΙΩΝ
ΔΙΕΥΘΥΝΣΗ ΟΔΟΠΟΙΑΣ, ΑΠΟΧΕΤΕΥΣΗΣ ΚΑΙ ΚΟΙΝΟΧΡΗΣΤΩΝ ΧΩΡΩΝ

Ο ΠΡΟΪΣΤΑΜΕΝΟΣ ΤΟΥ ΤΜΗΜΑΤΟΣ ΜΕΛΕΤΩΝ, ΤΕΚΜΗΡΙΩΣΗΣ ΚΑΙ ΠΡΟΓΡΑΜΜΑΤΙΣΜΟΥ
GEORGIOS NEOFYTOU
Digitally signed by GEORGIOS NEOFYTOU
DN: o=Hellenic Public Administration Certification Services, serialNumber=ERMIS-40001405, ou=DIMOS ATHINAION, ou=MUNICIPALITY OF ATHENS, c=GR, email=e-tour@athens.gr, cn=NEOFYTOU, givenName=GEORGIOS, ou=ΠΟΛΕΟΔΟΜΙΚΟΣ ΜΕΛΕΤΩΝ, cn=GEORGIOS NEOFYTOU
Date: 2020.12.29 09:04:10 +02'00'
ΓΕΩΡΓΙΟΣ ΝΕΟΦΥΤΟΥ

Η ΠΡΟΪΣΤΑΜΕΝΗ ΤΗΣ ΔΙΕΥΘΥΝΣΗΣ
VAGIA TOURI
Digitally signed by VAGIA TOURI
DN: o=Hellenic Public Administration Certification Services, serialNumber=ERMIS-90020569, ou=DIMOS ATHINAION, ou=MUNICIPALITY OF ATHENS, c=GR, email=e-tour@athens.gr, cn=TOURI, givenName=VAGIA, ou=ΒΑΓΙΑ ΤΟΥΡΗ, cn=VAGIA TOURI
Date: 2021.01.04 13:38:56 +02'00'
ΒΑΓΙΑ ΤΟΥΡΗ

ΕΝΤΑΣΙΣ ΑΡΧΙΤΕΚΤΟΝΕΣ
Κ.ΚΑΡΒΟΥΝΤΖΗ - Μ.ΠΑΠΑΒΑΣΙΛΕΙΟΥ
ΑΝΩΝΥΜΟΣ ΕΤΑΙΡΕΙΑ ΜΕΛΕΤΩΝ
ΜΕΛΟΣ Τ.Ε.Ε. - ΑΡ. ΜΗΤΡΩΟΥ 11/21
ΚΑΠΟΔΙΣΤΡΙΟΥ 18 - ΑΘΗΝΑ Τ.Κ. 106 82
ΤΗΛ.: 2103818048 - FAX: 2103307033
ΑΦΜ. 998283237 - ΔΟΥ ΦΑΕΣ ΑΘΗΝΩΝ

ΘΕΩΡΗΣΕΙΣ

ΑΡΧΙΤΕΚΤΟΝΙΚΗ ΜΕΛΕΤΗ
ΕΝΤΑΣΙΣ ΑΡΧΙΤΕΚΤΟΝΕΣ
Κ.ΚΑΡΒΟΥΝΤΖΗ - Μ.ΠΑΠΑΒΑΣΙΛΕΙΟΥ Α.Ε.ΜΕΛΕΤΩΝ
ΚΑΠΟΔΙΣΤΡΙΟΥ 18, Τ.Κ. 106 82 ΑΘΗΝΑ
ΤΗΛ: (+30) 2103818048 FAX: (+30) 2103805085

ΣΥΝΕΡΓΑΤΗΣ ΑΡΧΙΤΕΚΤΟΝΙΚΩΝ
ΠΑΠΑΒΑΣΙΛΕΙΟΥ ΜΑΤΘΑΙΟΣ

ΜΕΛΕΤΗ ΗΛΕΚΤΡΟΜΗΧΑΝΟΛΟΓΙΚΩΝ
ΣΑΡΑΝΤΑΚΟΣ ΠΑΝΑΓΙΩΤΗΣ
ΣΥΝΕΡΓΑΤΗΣ ΜΕΛΕΤΗΣ ΗΛΕΚΤΡΟΜΗΧΑΝΟΛΟΓΙΚΩΝ
ΜΕΛΙΣΤΑΣ ΙΩΑΝΝΗΣ
ΣΥΝΕΡΓΑΤΗΣ ΦΩΤΟΤΕΧΝΙΚΗΣ & ΕΙΔΙΚΗΣ ΦΩΤΟΤΕΧΝΙΚΗΣ ΜΕΛΕΤΗΣ
ΠΑΠΑΒΑΣΙΛΕΙΟΥ ΜΑΤΘΑΙΟΣ

ΦΥΤΟΤΕΧΝΙΚΗ ΜΕΛΕΤΗ
ΜΠΟΥΡΔΑΚΗΣ ΕΥΣΤΡΑΤΙΟΣ
ΣΥΝΕΡΓΑΤΗΣ ΦΥΤΟΤΕΧΝΙΚΗΣ ΜΕΛΕΤΗΣ
ΜΙΧΟΥ ΜΑΡΙΑ

ΥΔΡΑΥΛΙΚΗ ΜΕΛΕΤΗ
ΒΑΜΒΑΚΟΥΛΑΣ ΧΡΗΣΤΟΣ

ΑΡΧΙΤΕΚΤΟΝΙΚΑ / ΕΦΑΡΜΟΓΗ

ΤΙΤΛΟΣ ΣΧΕΔΙΟΥ
ΕΓΚΑΡΣΙΑ ΚΑΤΑΣΚΕΥΑΣΤΙΚΗ
ΤΟΜΗ 4.13 ΣΤΗΝ ΟΔΟ ΜΕΝΑΝΔΡΟΥ

ΑΡΙΘΜΟΣ ΣΧΕΔΙΟΥ
Α.Ε. 4.13

ΑΝΑΘΕΩΡΗΣΕΙΣ
01

1 :20
ΚΛΙΜΑΚΑ

ΤΗΕΑΤΡΟΥ 105020310

ΣΕΠΤΕΜΒΡΙΟΣ 2013