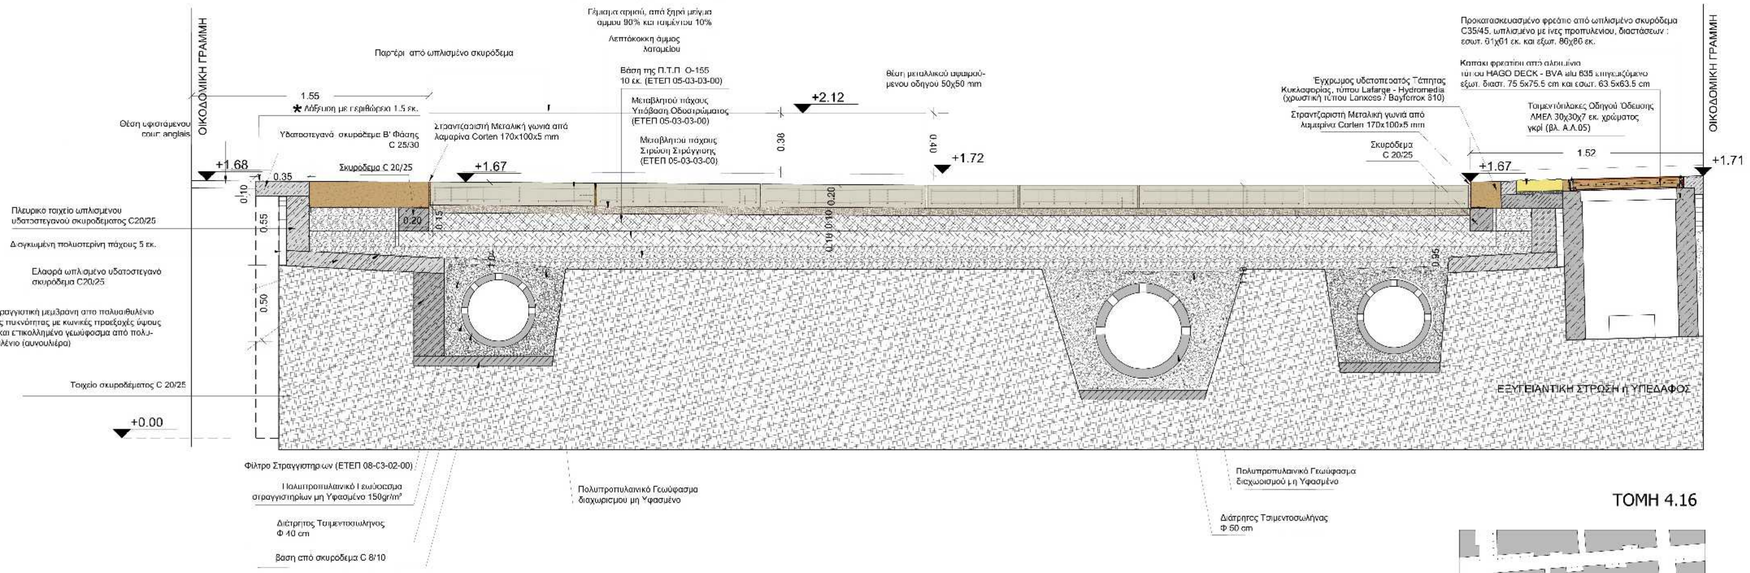

ΤΟΜΗ 4.16

* Γίνεται Λάξευση των επιφανειών από υδατοστεγανό σκυρόδεμαμε ειδική οδοντοτυπάδα (κουτάλι) με περιθώρια (ντελισιδικο). Στις οριζόντιες ζώνες περιθώρια 1.5 εκ. Στις γωνιακές ζώνες περιθώρια 2.5 εκ.

ΕΛΛΗΝΙΚΗ ΔΗΜΟΚΡΑΤΙΑ
ΠΕΡΙΦΕΡΕΙΑ ΑΤΤΙΚΗΣ
ΔΗΜΟΣ ΑΘΗΝΑΙΩΝ

ΕΡΓΟΔΟΤΗΣ
ΕΝΟΠΟΙΗΣΗ ΑΡΧΑΙΟΛΟΓΙΚΩΝ ΧΩΡΩΝ ΚΑΙ ΑΝΑΠΛΑΣΕΙΣ Α.Ε.

ΕΡΓΟ
ΑΝΑΠΛΑΣΗ ΤΗΣ ΠΕΡΙΟΧΗΣ ΤΗΣ ΠΛΑΤΕΙΑΣ ΘΕΑΤΡΟΥ

ΣΦΡΑΓΙΔΕΣ / ΥΠΟΓΡΑΦΕΣ

ΑΡΧΙΤΕΚΤΟΝΙΚΗ ΜΕΛΕΤΗ
ΕΝΤΑΣΙΣ ΑΡΧΙΤΕΚΤΟΝΕΣ
Κ.ΚΑΡΒΟΥΝΤΖΗ - Μ.ΠΑΠΑΒΑΣΙΛΕΙΟΥ Α.Ε.ΜΕΛΕΤΩΝ
ΚΑΠΟΔΙΣΤΡΙΟΥ 18, Τ.Κ. 106 82 ΑΘΗΝΑ
ΤΗΛ: (+30) 2103818048 FAX: (+30) 2103805085

ΣΥΝΕΡΓΑΤΗΣ ΑΡΧΙΤΕΚΤΟΝΙΚΩΝ
ΠΑΠΑΒΑΣΙΛΕΙΟΥ ΜΑΤΘΑΙΟΣ

ΜΕΛΕΤΗ ΗΛΕΚΤΡΟΜΗΧΑΝΟΛΟΓΙΚΩΝ
ΣΑΡΑΝΤΑΚΟΣ ΠΑΝΑΓΙΩΤΗΣ
ΣΥΝΕΡΓΑΤΗΣ ΜΕΛΕΤΗΣ ΗΛΕΚΤΡΟΜΗΧΑΝΟΛΟΓΙΚΩΝ
ΜΕΛΙΣΤΑΣ ΙΩΑΝΝΗΣ
ΣΥΝΕΡΓΑΤΗΣ ΦΩΤΟΤΕΧΝΙΚΗΣ & ΕΙΔΙΚΗΣ ΦΩΤΟΤΕΧΝΙΚΗΣ ΜΕΛΕΤΗΣ
ΠΑΠΑΒΑΣΙΛΕΙΟΥ ΜΑΤΘΑΙΟΣ

ΦΥΤΟΤΕΧΝΙΚΗ ΜΕΛΕΤΗ
ΜΠΟΥΡΔΑΚΗΣ ΕΥΣΤΡΑΤΙΟΣ
ΣΥΝΕΡΓΑΤΗΣ ΦΥΤΟΤΕΧΝΙΚΗΣ ΜΕΛΕΤΗΣ
ΜΙΧΟΥ ΜΑΡΙΑ

ΥΔΡΑΥΛΙΚΗ ΜΕΛΕΤΗ
ΒΑΜΒΑΚΟΥΛΑΣ ΧΡΗΣΤΟΣ

ΕΝΤΑΣΙΣ ΑΡΧΙΤΕΚΤΟΝΕΣ
Κ.ΚΑΡΒΟΥΝΤΖΗ - Μ.ΠΑΠΑΒΑΣΙΛΕΙΟΥ
ΑΝΩΝΥΜΟΣ ΕΤΑΙΡΕΙΑ ΜΕΛΕΤΩΝ
ΜΕΛΟΣ ΣΕΕ - ΑΡ.ΜΗΤΡΩΟΥ 11721
ΚΑΠΟΔΙΣΤΡΙΟΥ 18 - ΑΘΗΝΑ Τ.Κ. 106 82
ΤΗΛ.: 210 3818048 - FAX: 210 3307333
ΑΦΜ.: 998283237 - ΔΟΥ ΦΑΕΕ ΑΘΗΝΩΝ

ΘΕΩΡΗΣΕΙΣ

ΔΕΚΕΜΒΡΙΟΣ 2020

ΔΗΜΟΣ ΑΘΗΝΑΙΩΝ
ΔΙΕΥΘΥΝΣΗ ΟΔΟΠΟΙΑΣ, ΑΠΟΧΕΤΕΥΣΗΣ ΚΑΙ ΚΟΙΝΟΧΡΗΣΤΩΝ ΧΩΡΩΝ

Ο ΠΡΟΪΣΤΑΜΕΝΟΣ ΤΟΥ ΤΜΗΜΑΤΟΣ ΜΕΛΕΤΩΝ, ΤΕΚΜΗΡΙΩΣΗΣ ΚΑΙ ΠΡΟΓΡΑΜΜΑΤΙΣΜΟΥ

GEORGIOS NEOFYTOU

Digitally signed by GEORGIOS NEOFYTOU
DN: c=Hellenic Public Administration Certification Services, serialNumber=EL997283237, cn=GEORGIOS NEOFYTOU, o=ΔΗΜΟΣ ΑΘΗΝΑΙΩΝ, ou=ΔΗΜΟΣΙΟΥ ΣΤΕΓΟΥ, l=ΑΘΗΝΑ, email=g.neofytou@athens.gr, sn=ΝΕΟΦΥΤΟΥ, givenName=ΓΕΩΡΓΙΟΣ, t=ΔΗΜΟΤΙΚΟ ΛΕΙΤΟΥΡΓΟΣ, serialNumber=PNOGR-997283237
Date: 2021.01.04 12:44:00 +02'00'

ΓΕΩΡΓΙΟΣ ΝΕΟΦΥΤΟΥ
Η ΠΡΟΪΣΤΑΜΕΝΗ ΤΗΣ ΔΙΕΥΘΥΝΣΗΣ

VAGIA TOURI

Digitally signed by VAGIA TOURI
DN: c=Hellenic Public Administration Certification Services, serialNumber=EL99653 90025835, cn=VAGIA TOURI, o=ΔΗΜΟΣ ΑΘΗΝΑΙΩΝ, l=ΑΘΗΝΑ, email=v.touri@athens.gr, sn=TOURI, givenName=VAGIA, ou=ΒΑΓΙΑ ΤΟΥΡΗ, cn=VAGIA TOURI
Date: 2021.01.04 12:44:00 +02'00'

ΒΑΓΙΑ ΤΟΥΡΗ

ΑΡΧΙΤΕΚΤΟΝΙΚΑ / ΕΦΑΡΜΟΓΗ

ΤΙΤΛΟΣ ΣΧΕΔΙΟΥ
ΕΓΚΑΡΣΙΑ ΚΑΤΑΣΚΕΥΑΣΤΙΚΗ ΣΕ ΥΦΙΣΤΑΜΕΝΟ COURT ANGLAIS ΚΑΙ ΦΡΕΑΤΙΟ ΣΤΗΝ ΟΔΟ ΘΕΑΤΡΟΥ

ΑΡΙΘΜΟΣ ΣΧΕΔΙΟΥ
Α.Ε. 4.16

ΑΝΑΘΕΩΡΗΣΕΙΣ
01

1 :20
ΚΛΙΜΑΚΑ

THEATROU 105020310

ΣΕΠΤΕΜΒΡΙΟΣ 2013