



ΣΕ ΠΕΡΙΠΤΩΣΕΙΣ ΠΟΥ ΤΟ ΥΨΟΣ ΕΠΙΧΩΣΗΣ  
 $h > 0,50\mu$

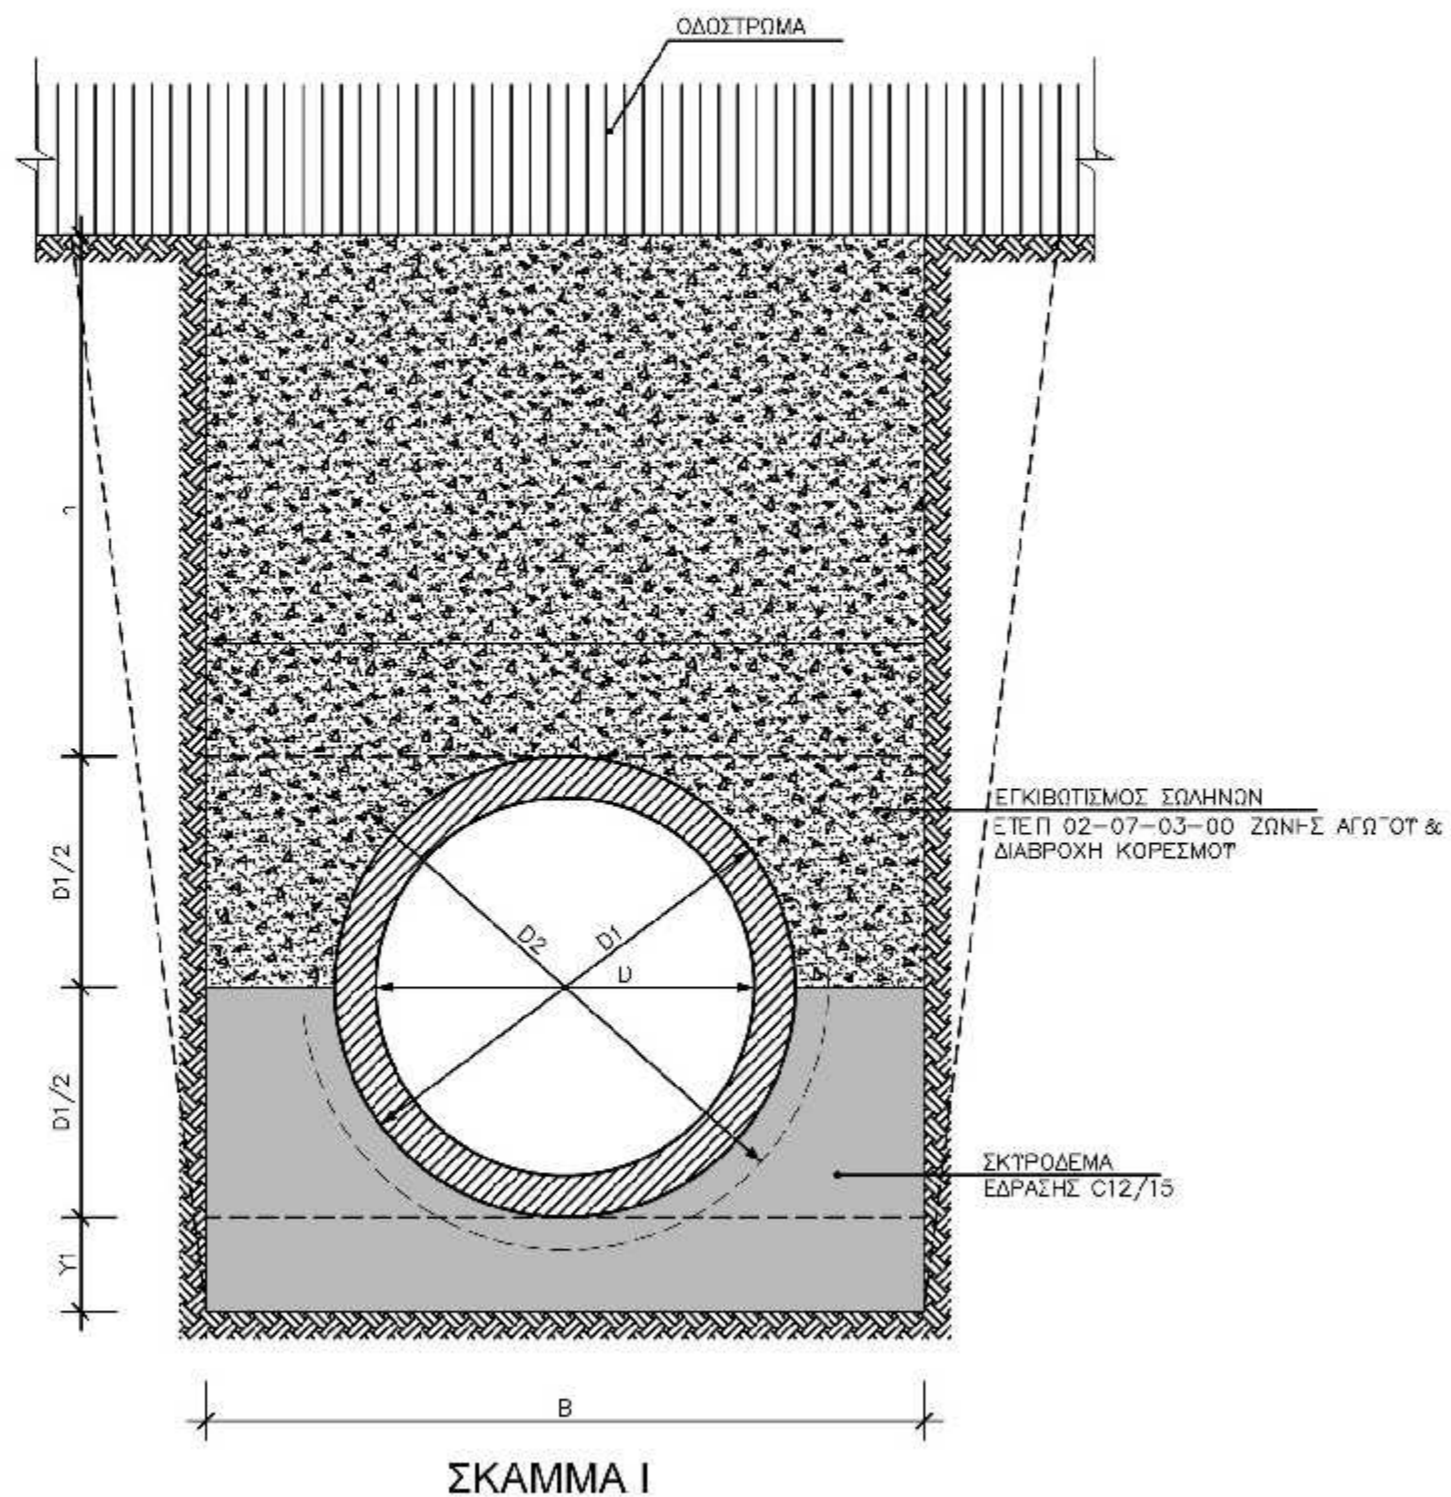

ΣΕ ΠΕΡΙΠΤΩΣΕΙΣ ΠΟΥ ΤΟ ΥΨΟΣ ΕΠΙΧΩΣΗΣ  
 $h < 0,50\mu$  ΚΑΙ ΣΕ ΕΓΚΑΡΣΙΕΣ ΔΙΕΛΕΥΣΕΙΣ

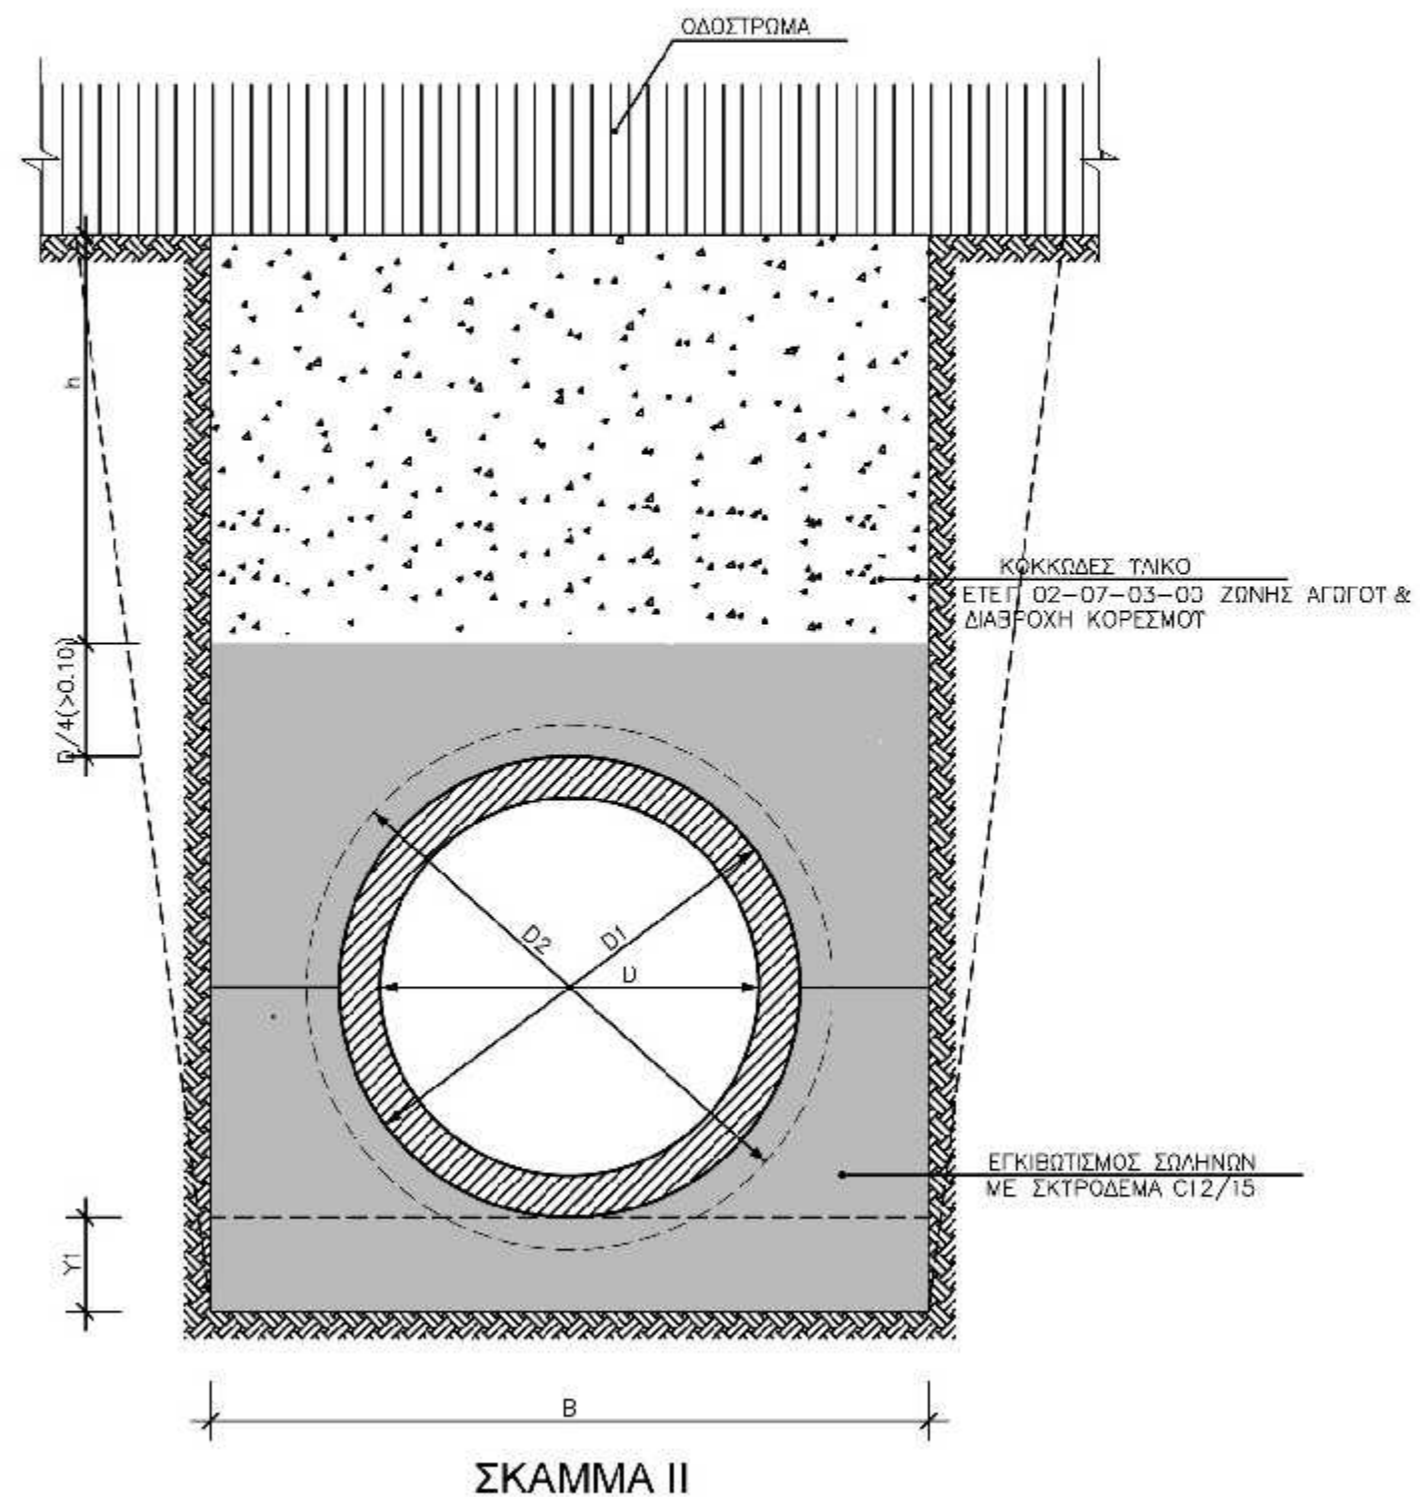

ΒΑΣΙΚΑ ΧΑΡΑΚΤΗΡΙΣΤΙΚΑ ΜΕΓΕΘΗ ΓΙΑ ΤΣΙΜΕΝΟΣΩΛΗΝΕΣ

ΕΣΩΤΕΡΙΚΗ ΔΙΑΜΕΤΡΟΣ D (mm)	ΕΞΩΤΕΡΙΚΗ ΔΙΑΜΕΤΡΟΣ D1 (mm)	ΕΣΩΤΕΡΙΚΗ ΔΙΑΜΕΤΡΟΣ ΚΑΝΠΑΝΑΣ D2 (mm)	ΠΑΧΟΣ ΕΔΡΑΣΗΣ Y1 (m)	ΠΛΑΤΟΣ ΠΥΘΜΕΝΑ ΟΡΓΩΜΑΤΟΣ B (m)
400	518	620	0.15	1.10
500	750	860	0.15	1.35

ΠΑΡΑΤΗΡΗΣΗ

Τα σκάμματα του παρόντος σχεδίου αφορούν στις οδεύσεις των αγωγών ομβρίων υπό τις οδοὺς κυκλοφορίας οχημάτων (Μενάνδρου και Ευρυπίδου) και μέχρι τις συνδέσεις των προτεινόμενων αγωγών με το υφιστάμενο δίκτυο ομβρίων.

Τα σκάμματα εντός της περιοχής της Πλατείας Θεάτρου, που ανασχεδιάζεται, παρουσιάζονται στα αντίστοιχα σχέδια της Αρχιτεκτονικής Μελέτης.

ΕΛΛΗΝΙΚΗ ΔΗΜΟΚΡΑΤΙΑ  
ΠΕΡΙΦΕΡΕΙΑ ΑΤΤΙΚΗΣ  
ΔΗΜΟΣ ΑΘΗΝΑΙΩΝ  
ΕΡΓΟΔΟΤΗΣ  
ΕΝΟΠΟΙΗΣΗ ΑΡΧΑΙΟΛΟΓΙΚΩΝ  
ΧΩΡΩΝ ΚΑΙ ΑΝΑΠΛΑΣΕΙΣ Α.Ε.

ΕΡΓΟ  
ΑΝΑΠΛΑΣΗ ΤΗΣ ΠΕΡΙΟΧΗΣ ΤΗΣ ΠΛΑΤΕΙΑΣ  
ΘΕΑΤΡΟΥ

ΑΡΧΙΤΕΚΤΟΝΙΚΗ ΜΕΛΕΤΗ  
ΕΝΤΑΣΙΣ ΑΡΧΙΤΕΚΤΟΝΕΣ  
Κ.ΚΑΡΒΟΥΝΤΖΗ - Μ.ΠΑΠΑΒΑΣΙΛΕΙΟΥ Α.Ε.ΜΕΛΕΤΩΝ  
ΚΑΠΟΔΙΣΤΡΕΙΟΥ 18, Τ.Κ. 106 82 ΑΘΗΝΑ  
ΤΗΛ: (+30) 2103818048 FAX: (+30) 2103805085  
ΣΥΝΕΡΓΑΤΗΣ ΑΡΧΙΤΕΚΤΟΝΙΚΩΝ  
ΠΑΠΑΒΑΣΙΛΕΙΟΥ ΜΑΤΘΑΙΟΣ

ΜΕΛΕΤΗ ΗΛΕΚΤΡΟΜΗΧΑΝΟΛΟΓΙΚΩΝ  
ΣΑΡΑΝΤΑΚΟΣ ΠΑΝΑΓΙΩΤΗΣ  
ΣΥΝΕΡΓΑΤΗΣ ΜΕΛΕΤΗΣ ΗΛΕΚΤΡΟΜΗΧΑΝΟΛΟΓΙΚΩΝ  
ΜΕΛΙΣΤΑΣ ΙΩΑΝΝΗΣ  
ΣΥΝΕΡΓΑΤΗΣ ΦΩΤΟΤΕΧΝΙΚΗΣ & ΕΙΔΙΚΗΣ ΦΩΤΟΤΕΧΝΙΚΗΣ ΜΕΛΕΤΗΣ

ΠΑΠΑΒΑΣΙΛΕΙΟΥ ΜΑΤΘΑΙΟΣ

ΦΥΤΟΤΕΧΝΙΚΗ ΜΕΛΕΤΗ

ΜΠΟΥΡΔΑΚΗΣ ΕΥΣΤΡΑΤΙΟΣ

ΣΥΝΕΡΓΑΤΗΣ ΦΥΤΟΤΕΧΝΙΚΗΣ ΜΕΛΕΤΗΣ

ΜΙΧΟΥ ΜΑΡΙΑ

ΥΔΡΑΥΛΙΚΗ ΜΕΛΕΤΗ

ΒΑΜΒΑΚΟΥΛΑΣ ΧΡΗΣΤΟΣ

ΣΥΝΕΡΓΑΤΗΣ ΥΔΡΑΥΛΙΚΗΣ ΜΕΛΕΤΗΣ

ΑΠΟΣΤΟΛΑΤΟΥ ΑΓΓΕΛΙΚΗ

**ΧΡΗΣΤΟΣ Κ. ΒΑΜΒΑΚΟΥΛΑΣ**  
ΔΙΠΛΩΜ. ΠΟΛΙΤΙΚΟΣ ΜΗΧΑΝΙΚΟΣ  
ΕΘΝΙΚΟΥ ΜΕΤΣΟΒΙΟΥ ΠΟΛΥΤΕΧΝΕΙΟΥ  
ΜΕΛΟΣ Τ.Ε.Ε. ΑΡΙΘΜΟΣ ΜΗΤΡΩΟΥ 72006  
ΒΑΣ. ΣΟΦΙΑΣ 121 - ΑΘΗΝΑ - ΤΗΛ. 210 6411776  
ΑΦΜ: 052036891 ΔΟΥ: ΨΥΧΙΚΟΥ

*(Signature)*

Θ Ε Ω Ρ Η Σ Ε Ι Σ ΑΠΡΙΛΙΟΣ 2021

ΔΗΜΟΣ ΑΘΗΝΑΙΩΝ  
ΔΙΕΥΘΥΝΣΗ ΟΔΟΠ. ΙΑΣ. ΑΠΟΧΕΤΕΥΣΗΣ  
ΚΑΙ ΚΟΙΝ. ΧΡΗΣΤΩΝ ΧΩΡΩΝ  
Η ΠΡΟΪΣΤΑΜΕΝΗ ΤΟΥ ΤΜΗΜΑΤΟΣ ΜΕΛΕΤΩΝ  
ΓΕΩΜΗΤΡΗΣΗΣ ΚΑΙ ΠΡΟΤ. ΑΜΜΑΙΩΝ

ΚΩΝΣΤΑΝΤΙΝΑ ΒΑΡΟΥΓΚΑ  
Ο ΠΡΟΪΣΤΑΜΕΝΟΣ ΤΗΣ ΔΙΕΥΘΥΝΣΗΣ

ΓΕΩΡΓΙΟΣ ΚΕΟΦΥΤΟΥ

ΥΔΡΑΥΛΙΚΗ ΜΕΛΕΤΗ / ΕΦΑΡΜΟΓΗ

ΤΙΤΛΟΣ ΣΧΕΔΙΟΥ  
ΤΥΠΙΚΕΣ ΔΙΑΤΟΜΕΣ ΣΩΛΗΝΩΤΩΝ ΑΓΩΓΩΝ

ΑΡΙΘΜΟΣ ΣΧΕΔΙΟΥ  
Υ\_3.1

ΑΝΑΘΕΩΡΗΣΕΙΣ  
01

1:20

ΚΑΙΜΑΚΑ

ΤΗΕΑΤΡΟΥ :05020310

ΣΕΠΤΕΜΒΡΙΟΣ 2013