



LAMPRINI DIMOU

Digitally signed by LAMPRINI DIMOU
 DN: o=Hellenic Public Administration Certification
 Services, serialNumber=ERMIS-41734195,
 ou=DIMOS ATHINAION, ou=MUNICIPALITY OF
 ATHENS, c=GR, email=l.dimou@opanda.gr,
 sn=DIMOU, givenName=LAMPRINI,
 ou=ΛΑΜΠΡΙΝΗ ΔΗΜΟΥ, cn=LAMPRINI DIMOU
 Date: 2020.12.16 10:16:07 +02'00'

ΠΡΙΝ

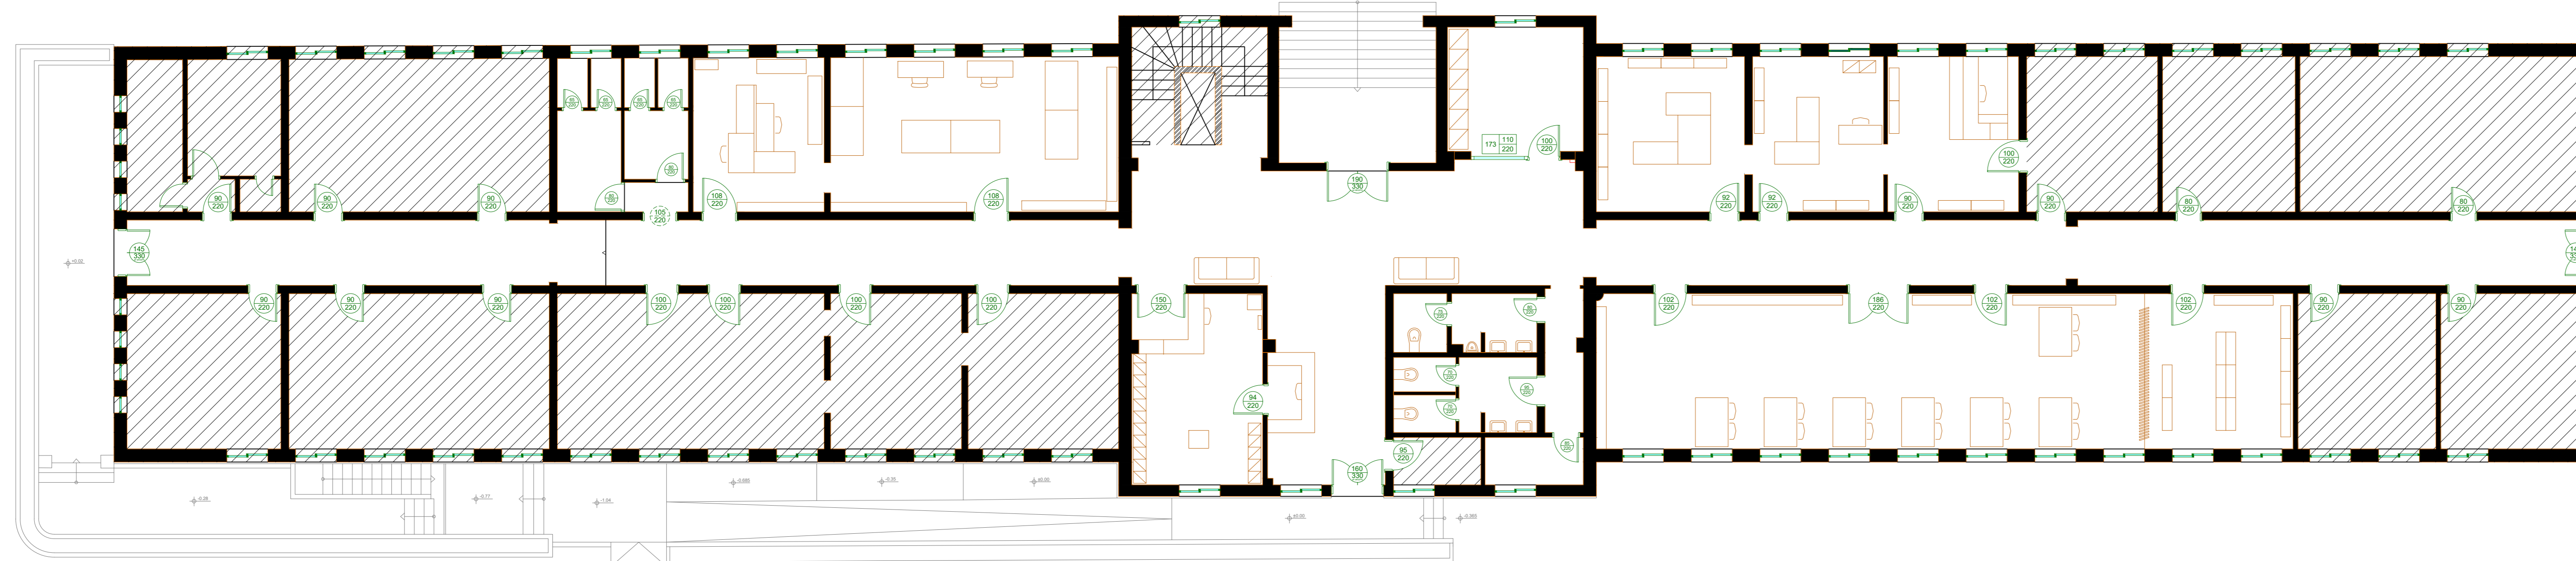

ΜΕΤΑ

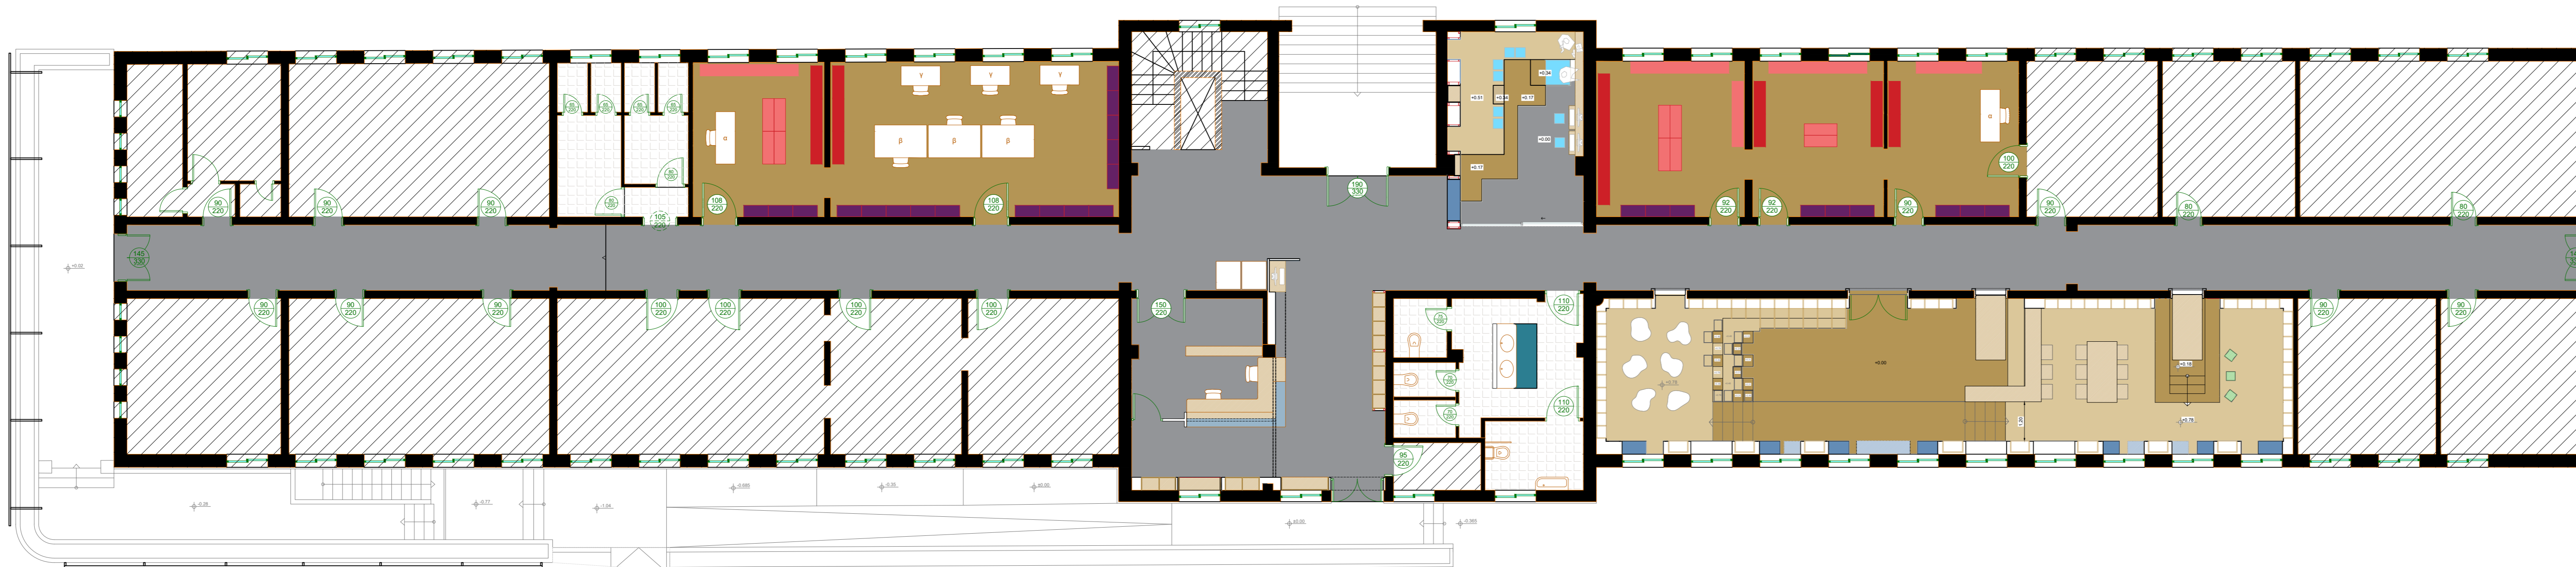

Διαστάσεις προτεινόμενου έτοιμου εξοπλισμού

τυπολογία	είδος	μήκος (mm)	πλάτος (mm)	ύψος (mm)
	βιβλιοστάσιο	1000	350	1100
	βιβλιοστάσιο	1000	350	1100
	βιβλιοστάσιο	1000	350	2250
	γραφείο	1600	600	800
	γραφείο	1600	1000	800
	γραφείο	1200	600	800

ΥΠΟΜΝΗΜΑ

-  ΥΦΙΣΤΑΜΕΝΗ ΤΟΙΧΟΠΟΙΑ
-  ΔΑΠΕΔΟ ΑΠΟ ΔΡΥΝΕΣ ΚΟΥΜΠΟΤΕΣ ΛΟΡΙΔΕΣ ΤΥΠΟΥ LAMINATE (σκούροχρωμή απόχρωση = χαμηλότερη στάβη)
-  ΒΙΟΜΗΧΑΝΙΚΟ ΔΑΠΕΔΟ
-  ΚΕΡΑΜΙΚΑ ΠΛΑΚΙΔΙΑ
-  ΚΑΤΑΣΚΕΥΕΣ ΑΠΟ ΣΥΛΕΙΑ ΟΥΣΑΣ
-  ΓΥΦΟΣΑΝΙΔΑ



Έργο:
 ΑΝΑΒΑΘΜΙΣΗ ΤΗΣ ΚΕΝΤΡΙΚΗΣ ΒΙΒΛΙΟΘΗΚΗΣ
 ΤΟΥ ΔΗΜΟΥ ΑΘΗΝΑΙΩΝ ΚΑΙ ΔΗΜΙΟΥΡΓΙΑ ΧΩΡΩΝ
 ΑΝΑΓΝΩΣΗΣ ΣΕ ΕΓΚΑΤΑΣΤΑΣΕΙΣ ΤΟΥ ΟΠΑΝΔΑ


Θέση έργου:
 ΔΟΜΟΚΟΥ 2, ΑΘΗΝΑ
 Τ.Κ. 10440, ΑΤΤΙΚΗ

Θέμα σχεδίου:
 ΔΙΑΜΟΡΦΩΣΗ ΠΡΙΝ - ΜΕΤΑ
 ΚΑΤΟΨΗ ΙΣΟΓΕΙΟΥ

αριθμός σχεδίου: Α 01
 κλίμακα: 1:100

χρόνος μελέτης: ΑΠΡΙΛΙΟΣ 2019







Θεώρηση:
 σφραγίδα - υπογραφή:

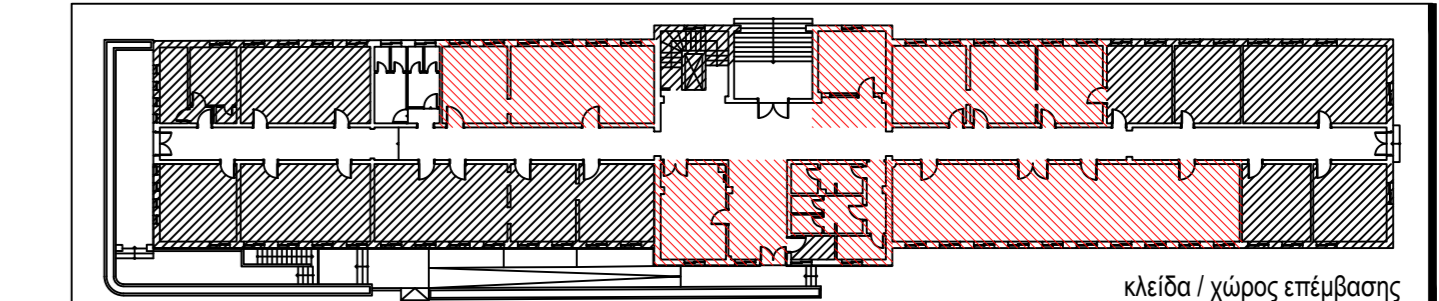





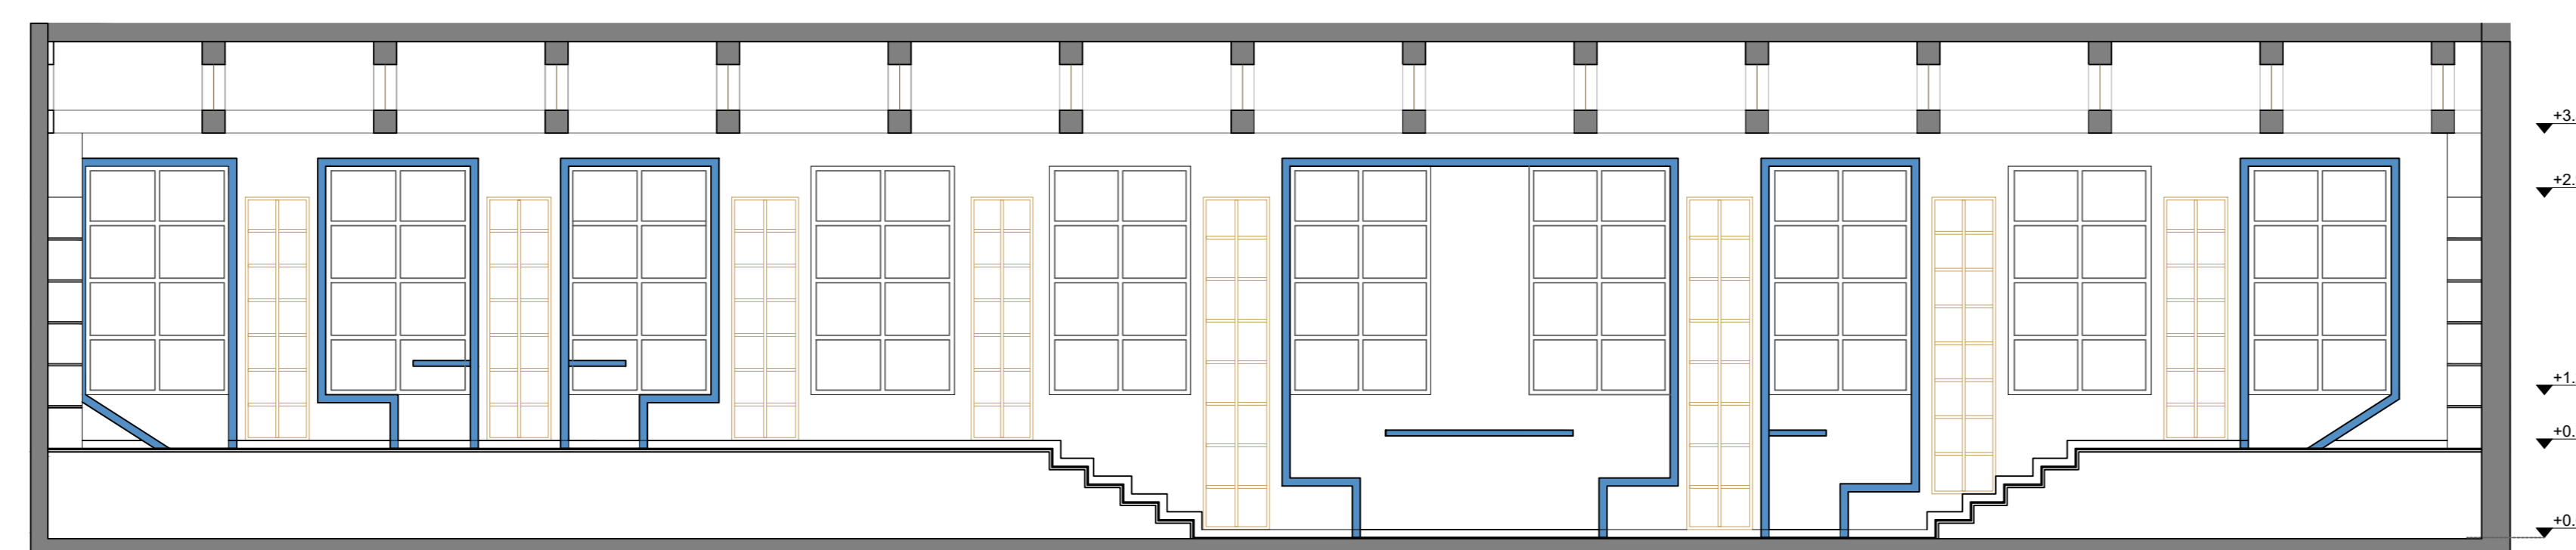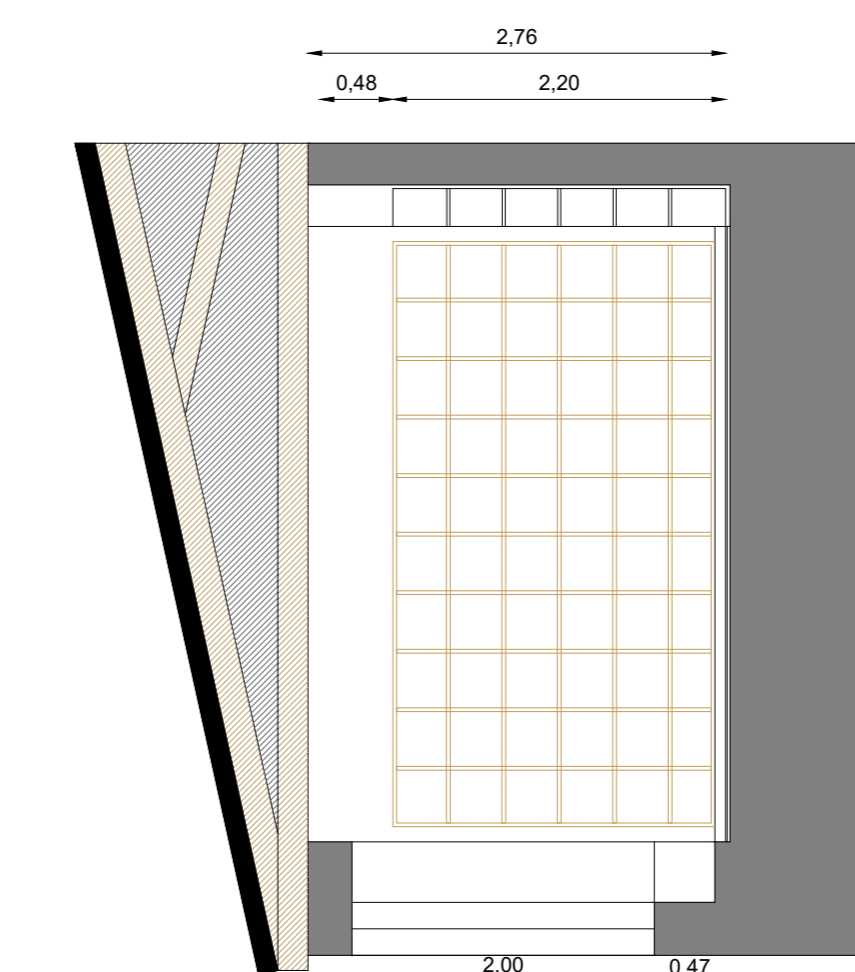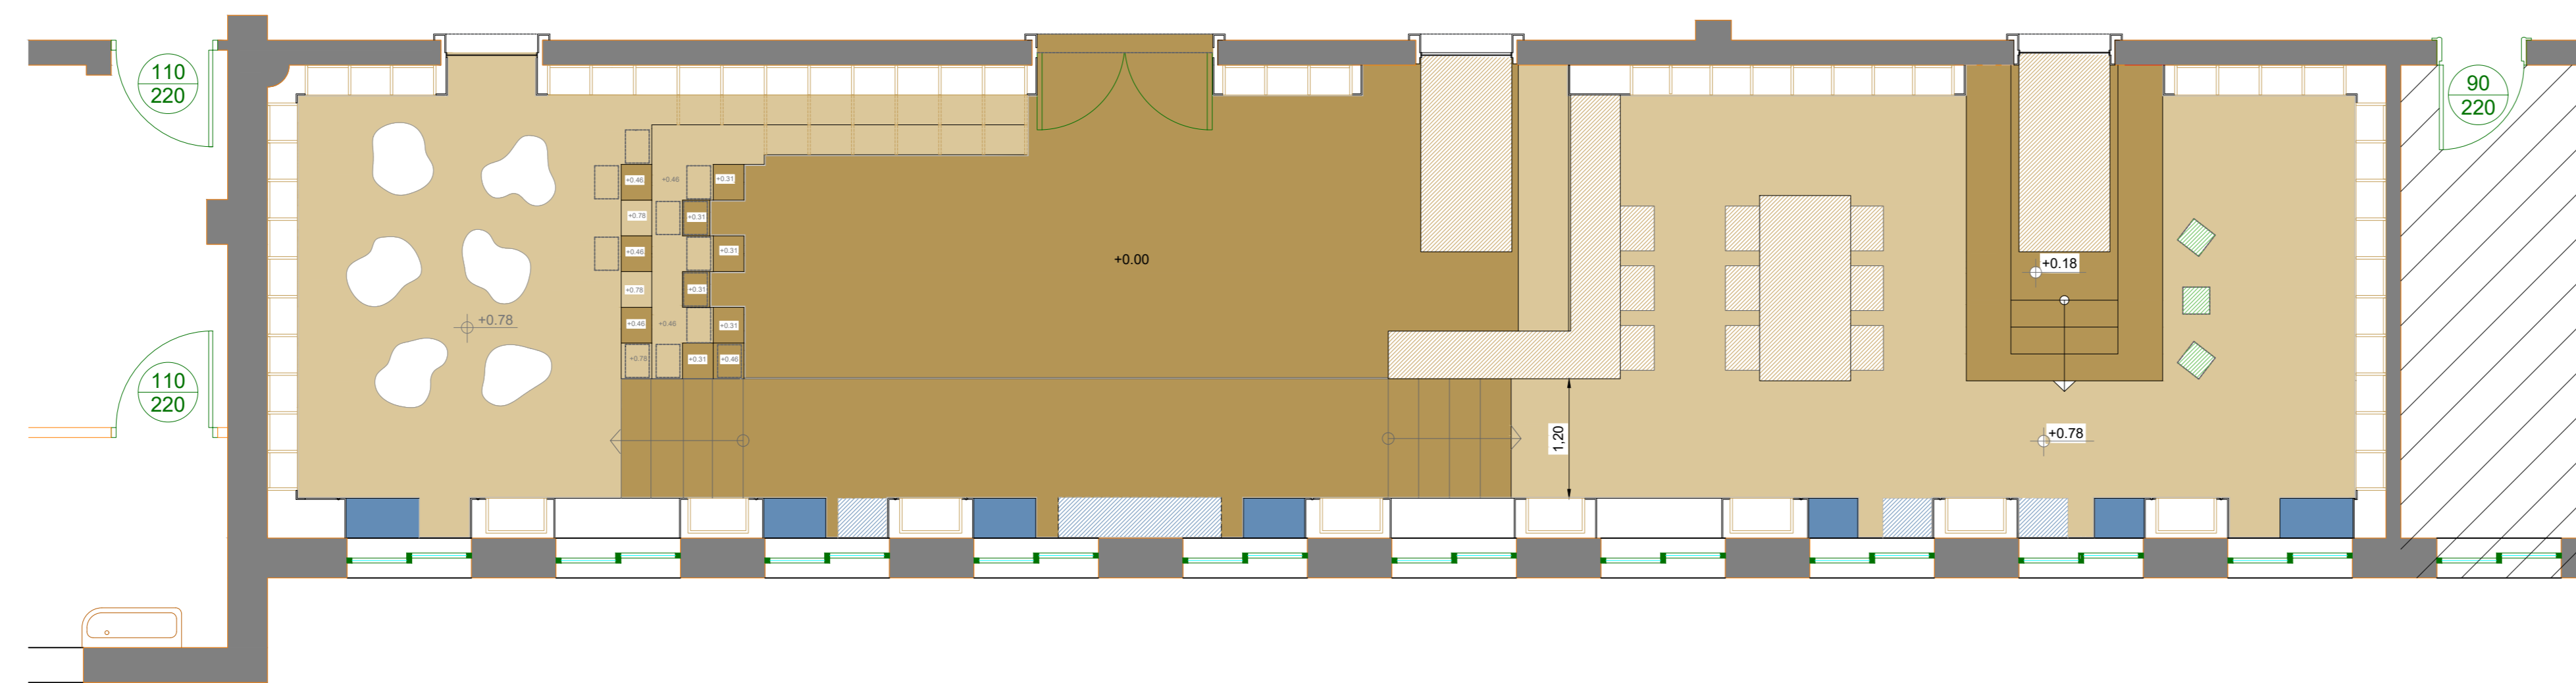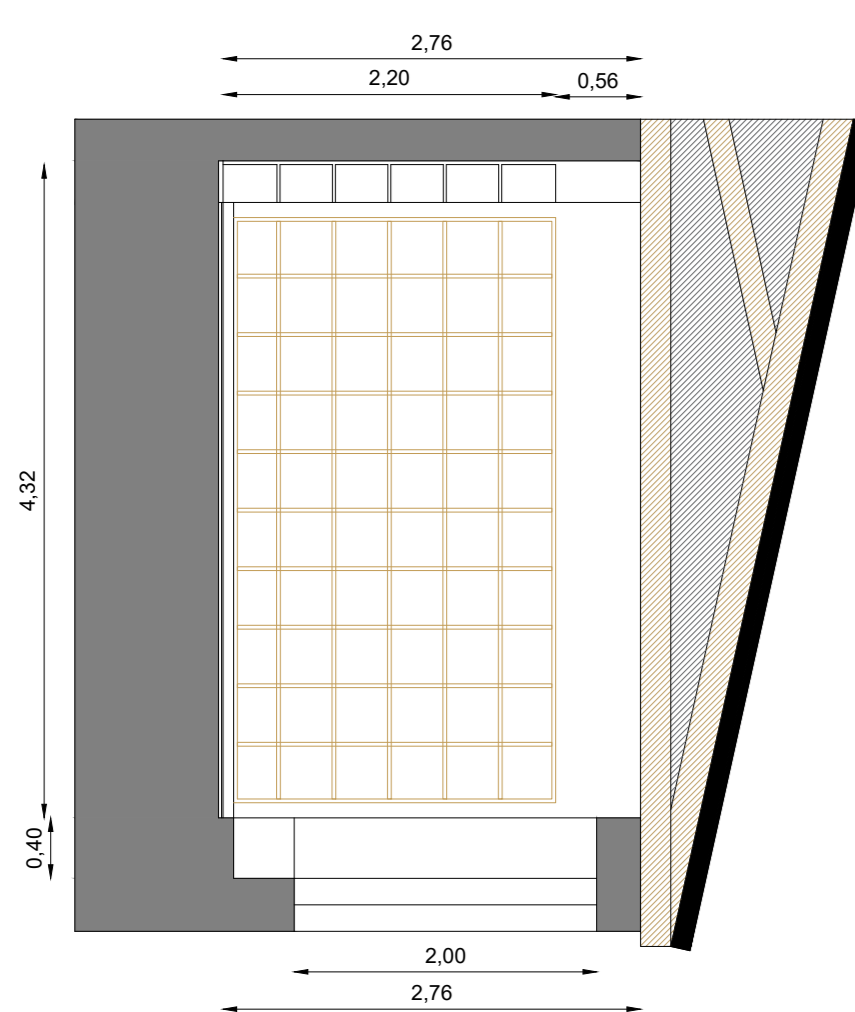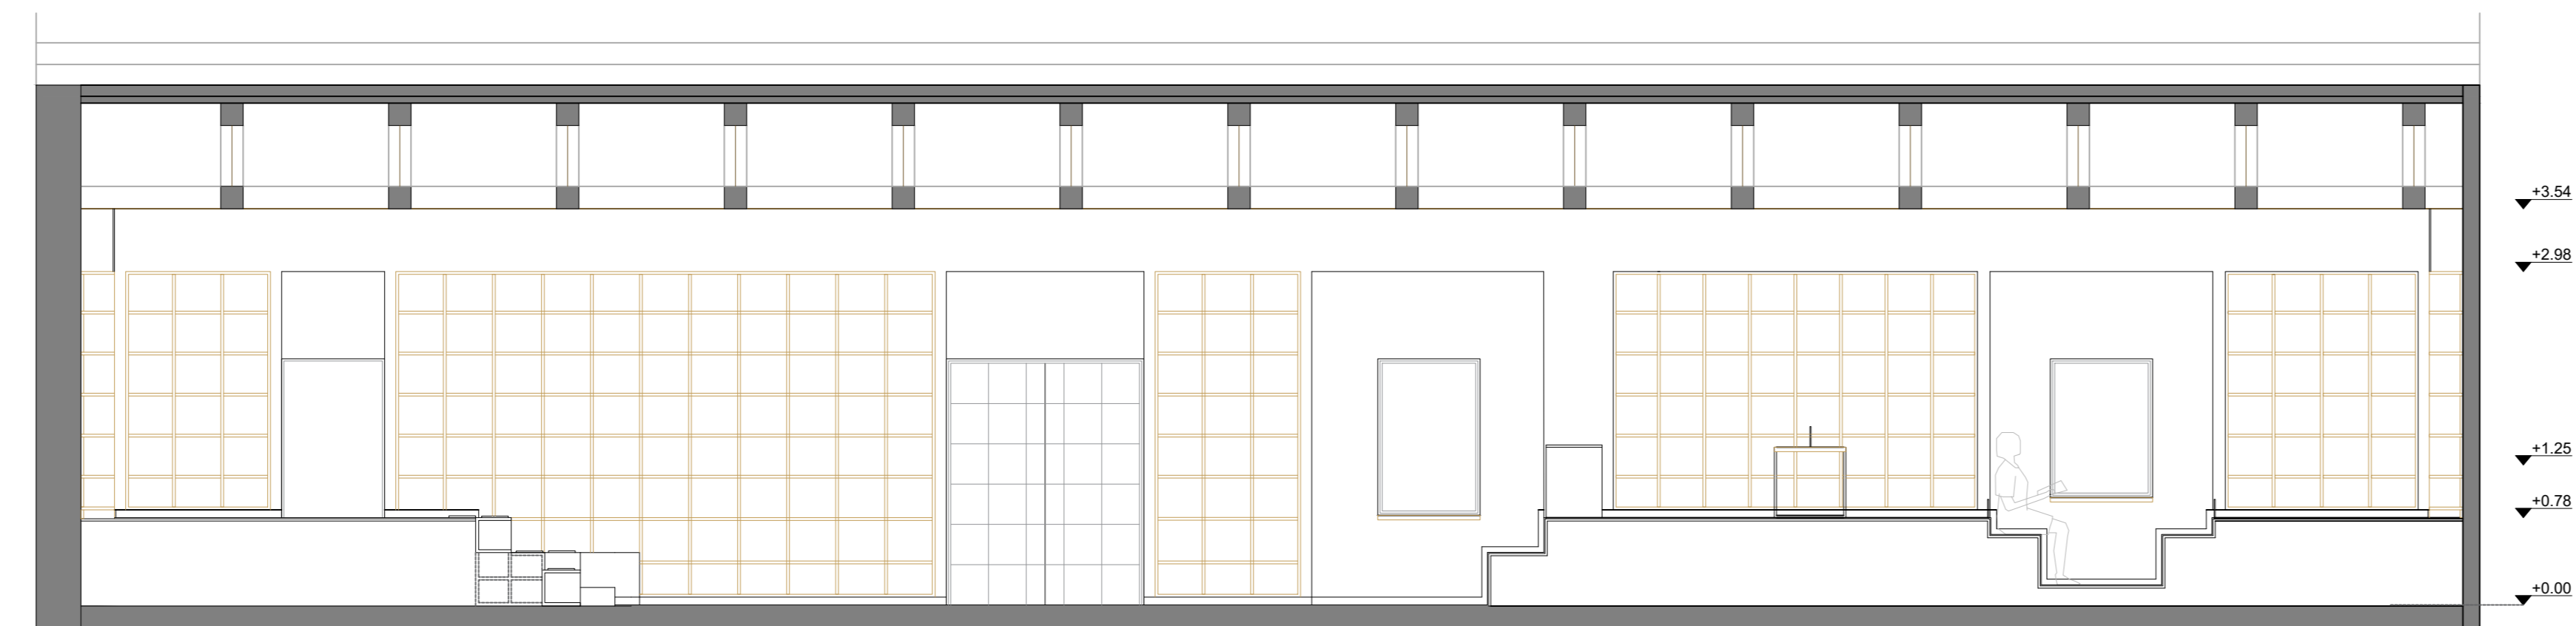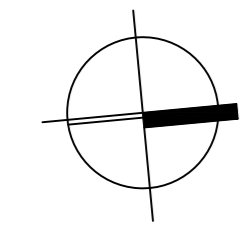

LAMPRINI DIMOU

Digitally signed by LAMPRINI DIMOU
 DN: o=Hellenic Public Administration Certification Services,
 serialNumber=ERMIS-41734195, ou=DIMOS ATHINAION,
 ou=MUNICIPALITY OF ATHENS, c=GR,
 email=l.dimou@opanda.gr, sn=DIMOU, givenName=LAMPRINI,
 ou=ΛΑΜΠΡΙΝΗ ΔΗΜΟΥ, cn=LAMPRINI DIMOU
 Date: 2020.12.16 10:23:37 +02'00'



ΥΠΟΜΝΗΜΑ

-  ΤΟΙΧΟΠΟΙΑ
-  ΔΑΠΕΔΟ ΑΠΟ ΔΡΥΝΕΣ ΚΟΥΜΠΟΤΕΣ ΛΟΡΙΔΕΣ ΤΥΠΟΥ LAMINATE (σκούροχρωμη απόχρωση = χαμηλότερη σιθβη)
-  ΚΑΤΑΣΚΕΥΕΣ ΑΠΟ ΞΥΛΕΙΑ ΟΞΥΑΣ
-  ΓΥΨΟΣΑΝΙΔΑ




Έργο:
**ΑΝΑΒΑΘΜΙΣΗ ΤΗΣ ΚΕΝΤΡΙΚΗΣ ΒΙΒΛΙΟΘΗΚΗΣ
 ΤΟΥ ΔΗΜΟΥ ΑΘΗΝΑΙΩΝ ΚΑΙ ΔΗΜΙΟΥΡΓΙΑ ΧΩΡΩΝ
 ΑΝΑΓΝΩΣΗΣ ΣΕ ΕΓΚΑΤΑΣΤΑΣΕΙΣ ΤΟΥ ΟΠΑΝΔΑ**

Θέση έργου:
**ΔΟΜΟΚΟΥ 2, ΑΘΗΝΑ
 Τ.Κ. 10440, ΑΤΤΙΚΗ**

Θέμα σχεδίου: **ΔΙΑΜΟΡΦΩΣΗ
 ΑΝΑΓΝΩΣΤΗΡΙΟΥ** αριθμός σχεδίου: **Α 03α**
 κλίμακα: **1:50**


Χρόνος μελέτης: **ΑΠΡΙΛΙΟΣ 2019**


Θεώρηση: σφραγίδα - υπογραφή:

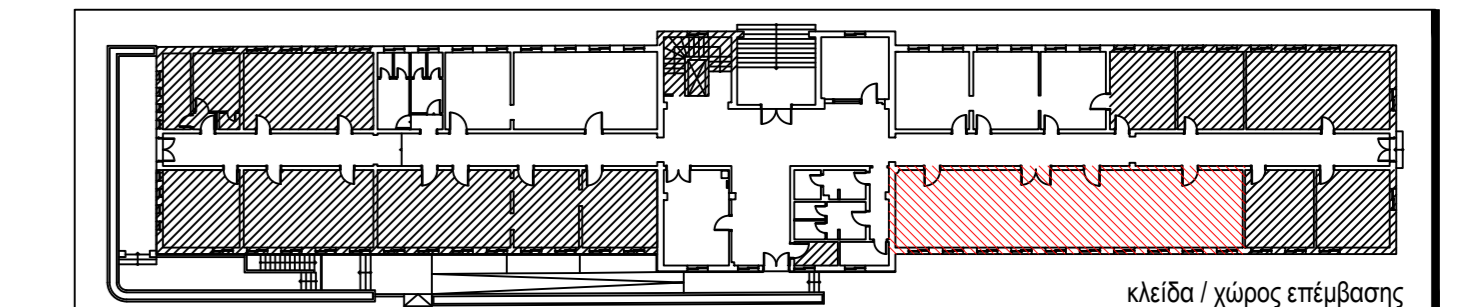



LAMPRINI DIMOU


Digitally signed by LAMPRINI DIMOU
 DN: o=Hellenic Public Administration Certification Services,
 serialNumber=ERMIS-41734195, ou=DIMOS ATHINAION,
 ou=MUNICIPALITY OF ATHENS, c=GR,
 email=l.dimou@opanda.gr, sn=DIMOU, givenName=LAMPRINI,
 ou=ΛΑΜΠΡΙΝΗ ΔΗΜΟΥ, cn=LAMPRINI DIMOU
 Date: 2020.12.16 10:26:23 +02'00'

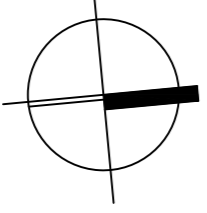

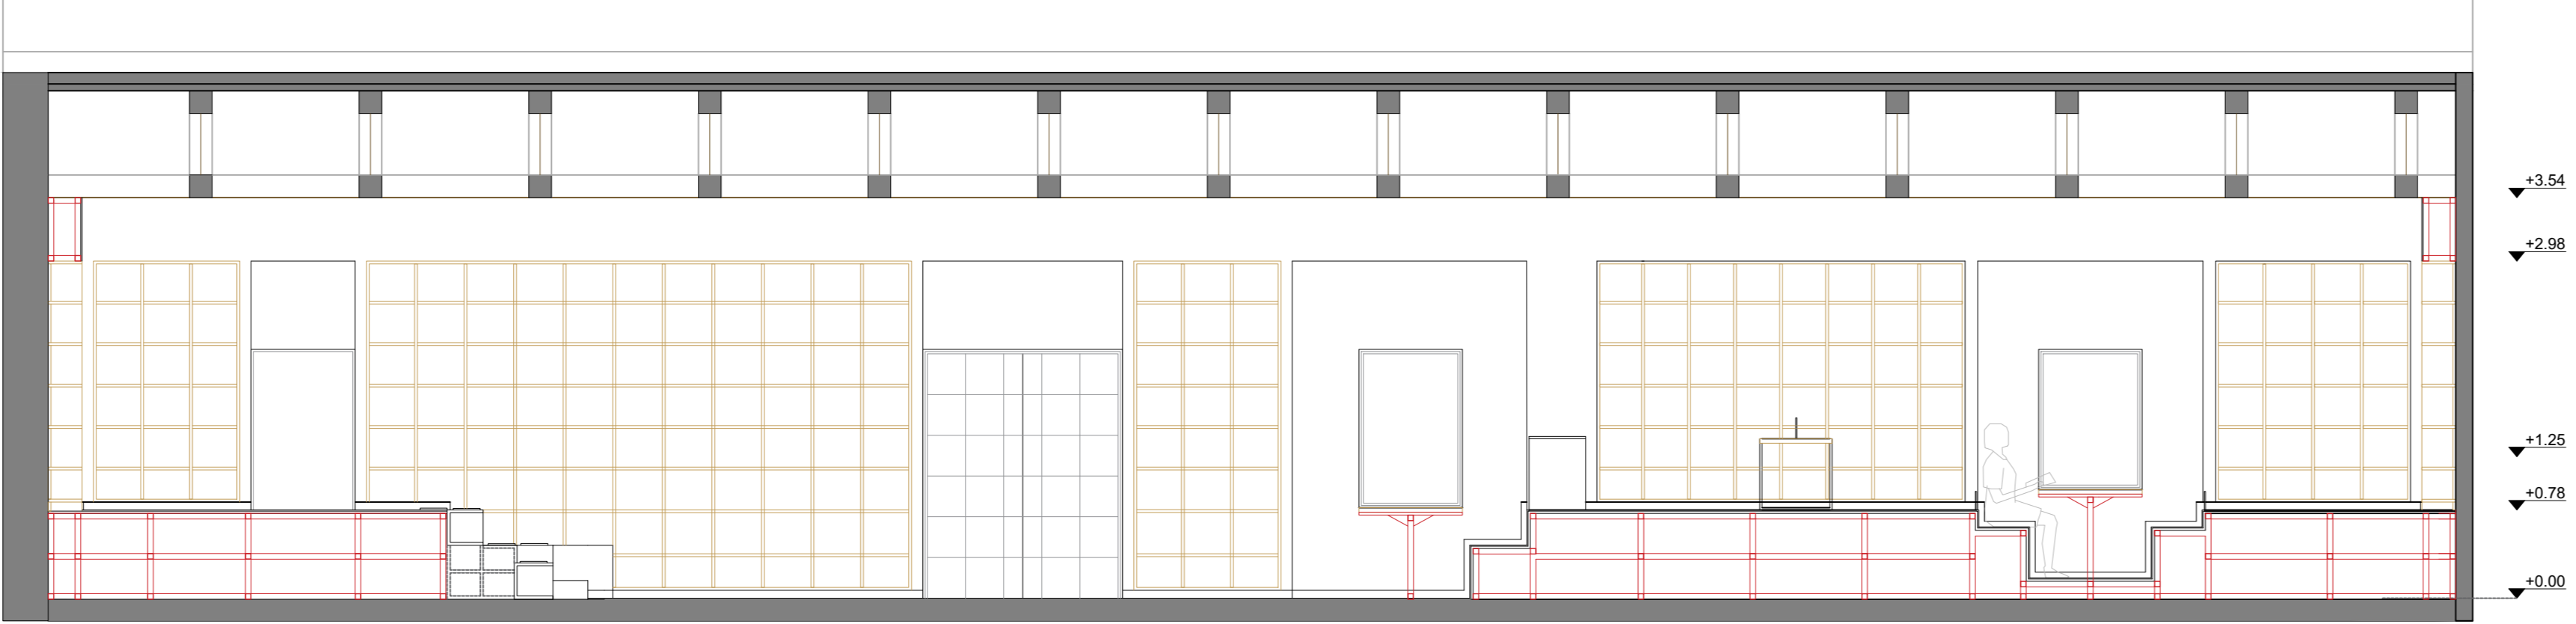

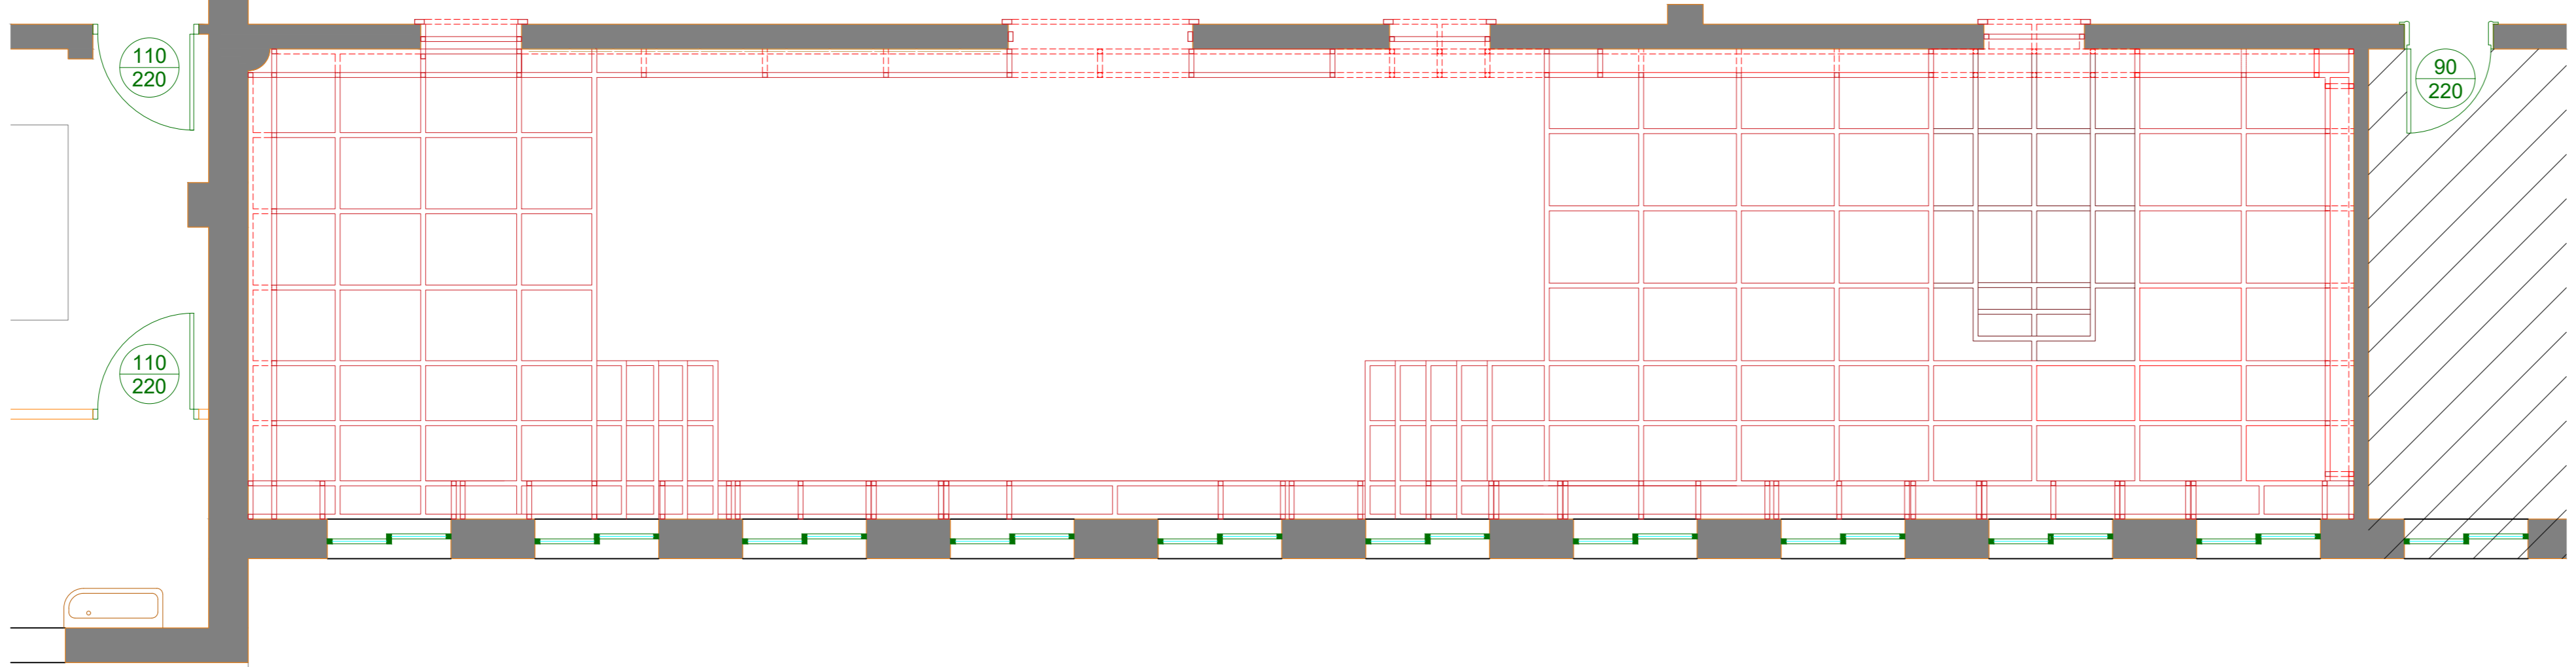

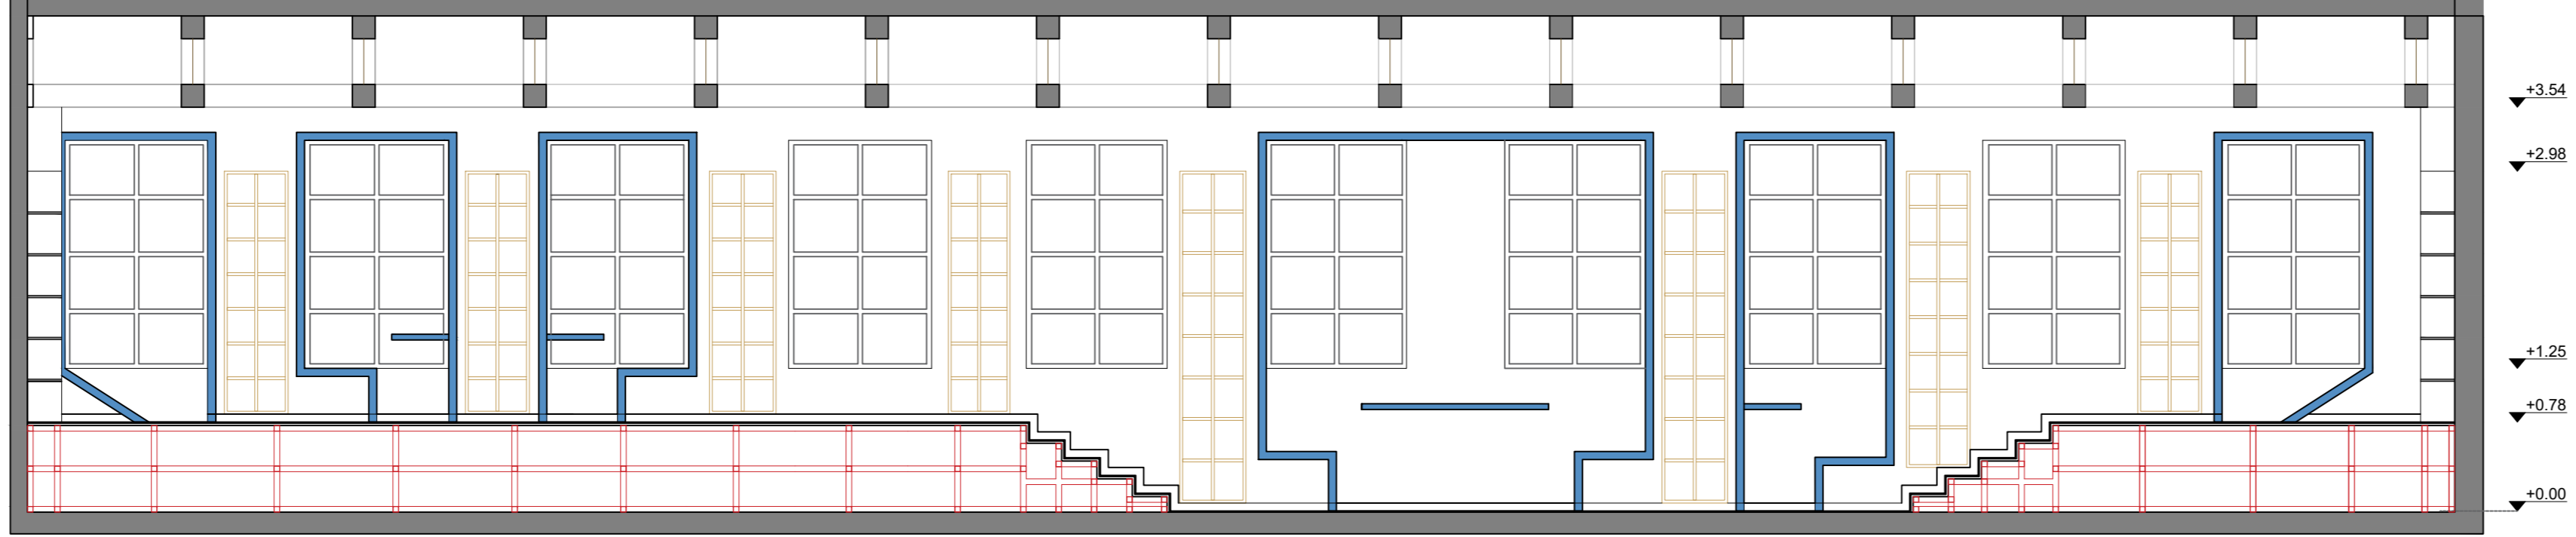

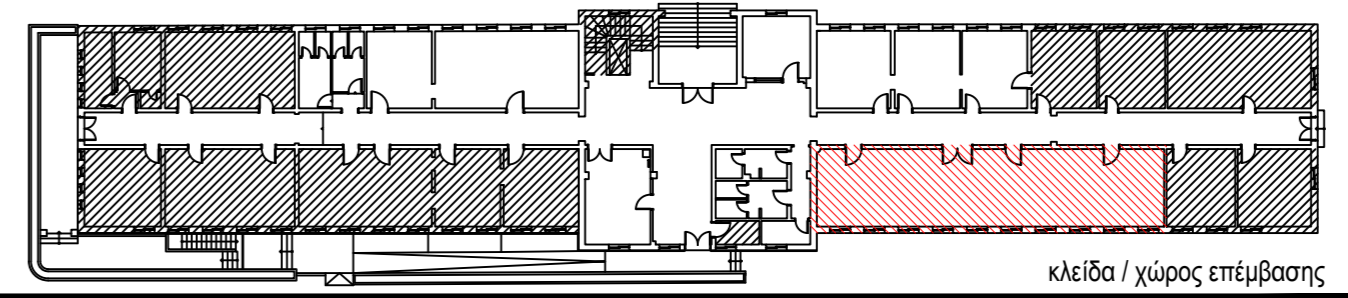




Έργο:
**ΑΝΑΒΑΘΜΙΣΗ ΤΗΣ ΚΕΝΤΡΙΚΗΣ ΒΙΒΛΙΟΘΗΚΗΣ
 ΤΟΥ ΔΗΜΟΥ ΑΘΗΝΑΙΩΝ ΚΑΙ ΔΗΜΙΟΥΡΓΙΑ ΧΩΡΩΝ
 ΑΝΑΓΝΩΣΗΣ ΣΕ ΕΓΚΑΤΑΣΤΑΣΕΙΣ ΤΟΥ ΟΠΑΝΔΑ**

Θέση έργου:
**ΔΟΜΟΚΟΥ 2, ΑΘΗΝΑ
 Τ.Κ. 10440, ΑΤΤΙΚΗ**

Θέμα σχεδίου: ΔΙΑΜΟΡΦΩΣΗ ΑΝΑΓΝΩΣΤΗΡΙΟΥ (ΜΕΤΑΛΛΙΚΟΙ ΣΚΕΛΕΤΟΙ)	αριθμός σχεδίου: A 03B κλίμακα: 1:50
--	---





χρόνος μελέτης: **ΑΠΡΙΛΙΟΣ 2019**

θεώρησης:	σφραγίδα - υπογραφή:
-----------	----------------------





κλίμακα / χώρος επίβασης





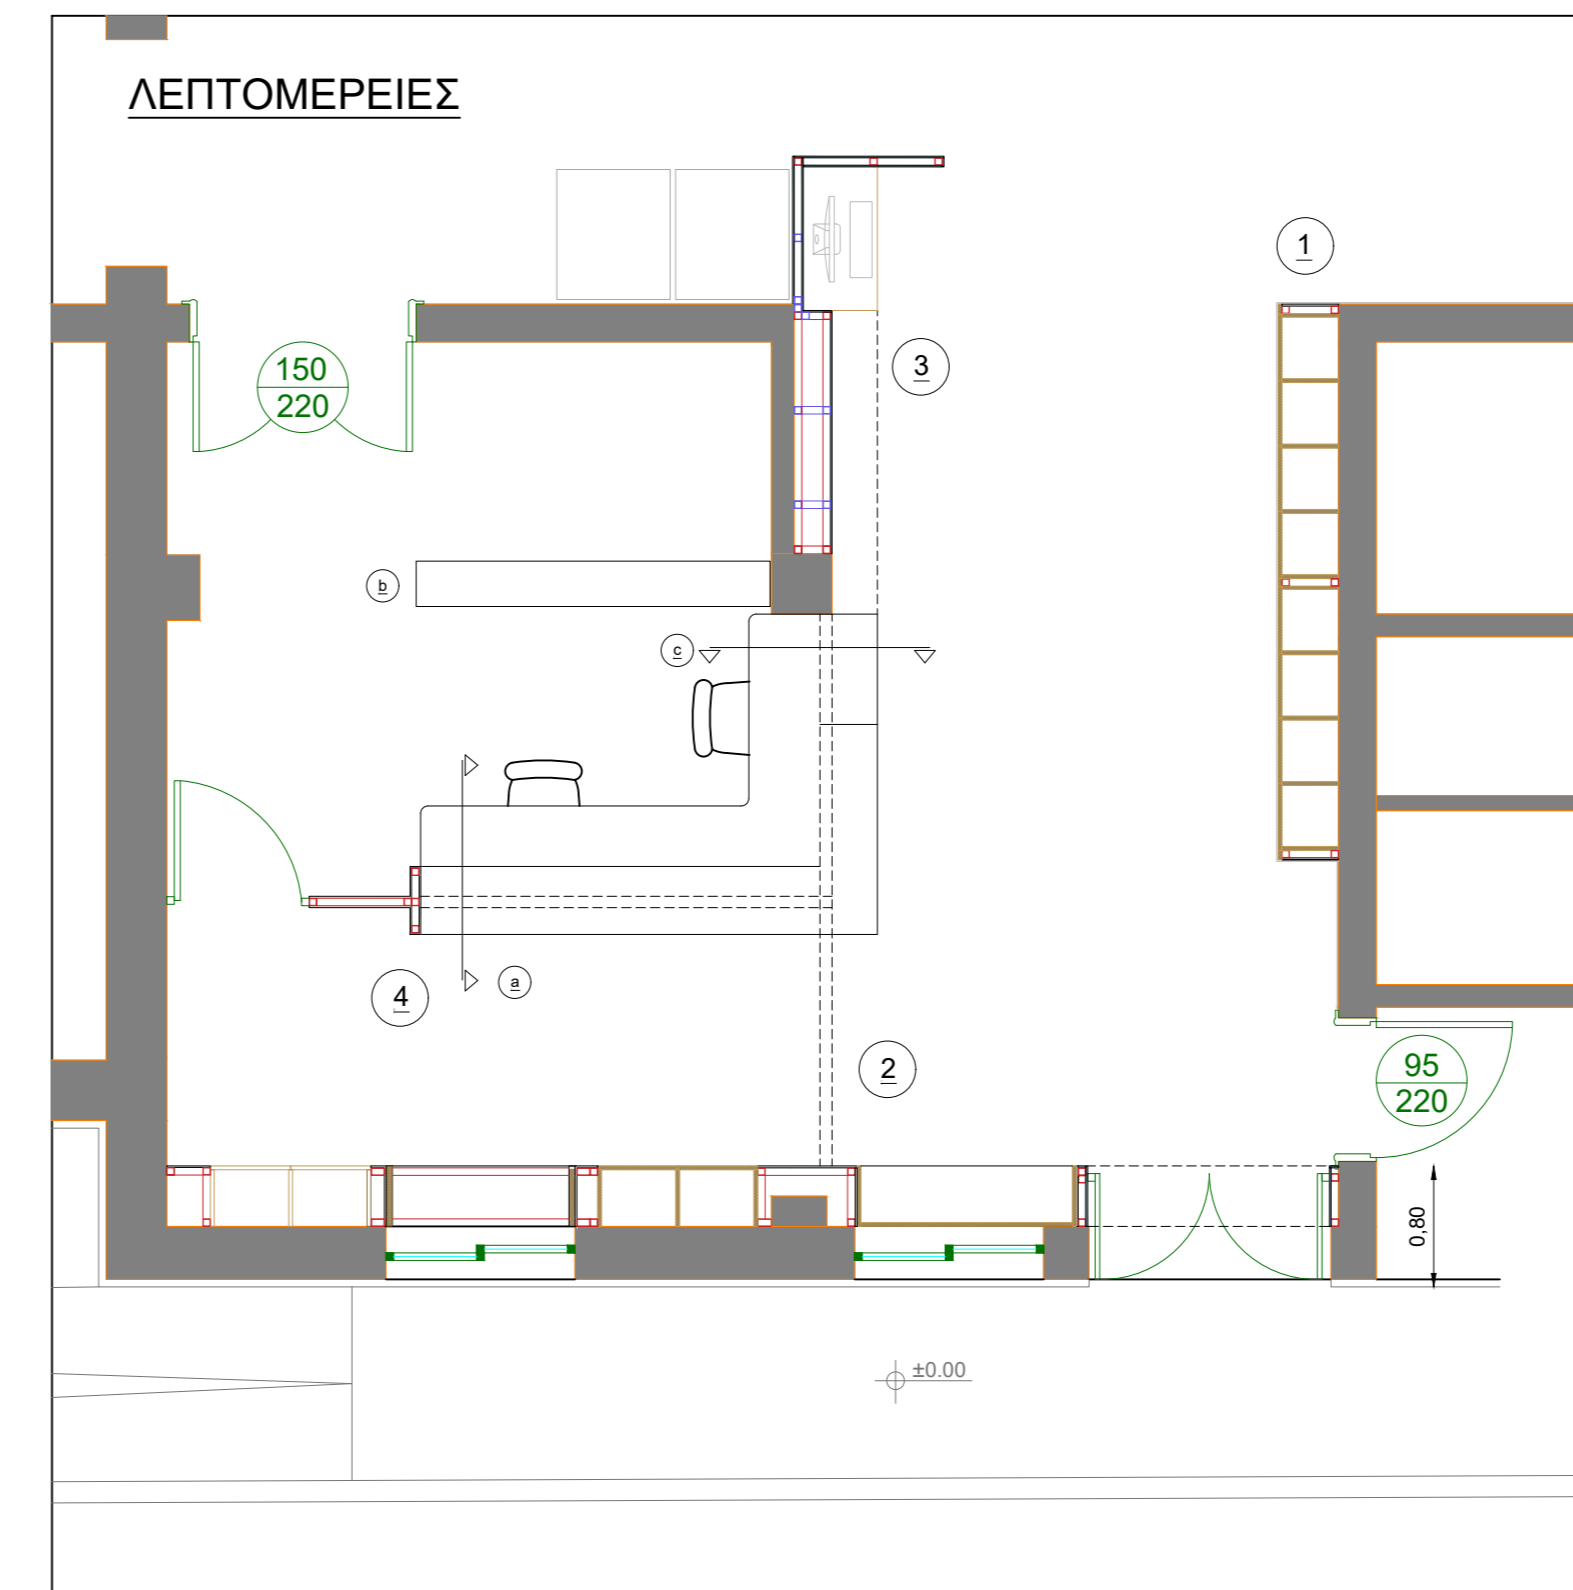
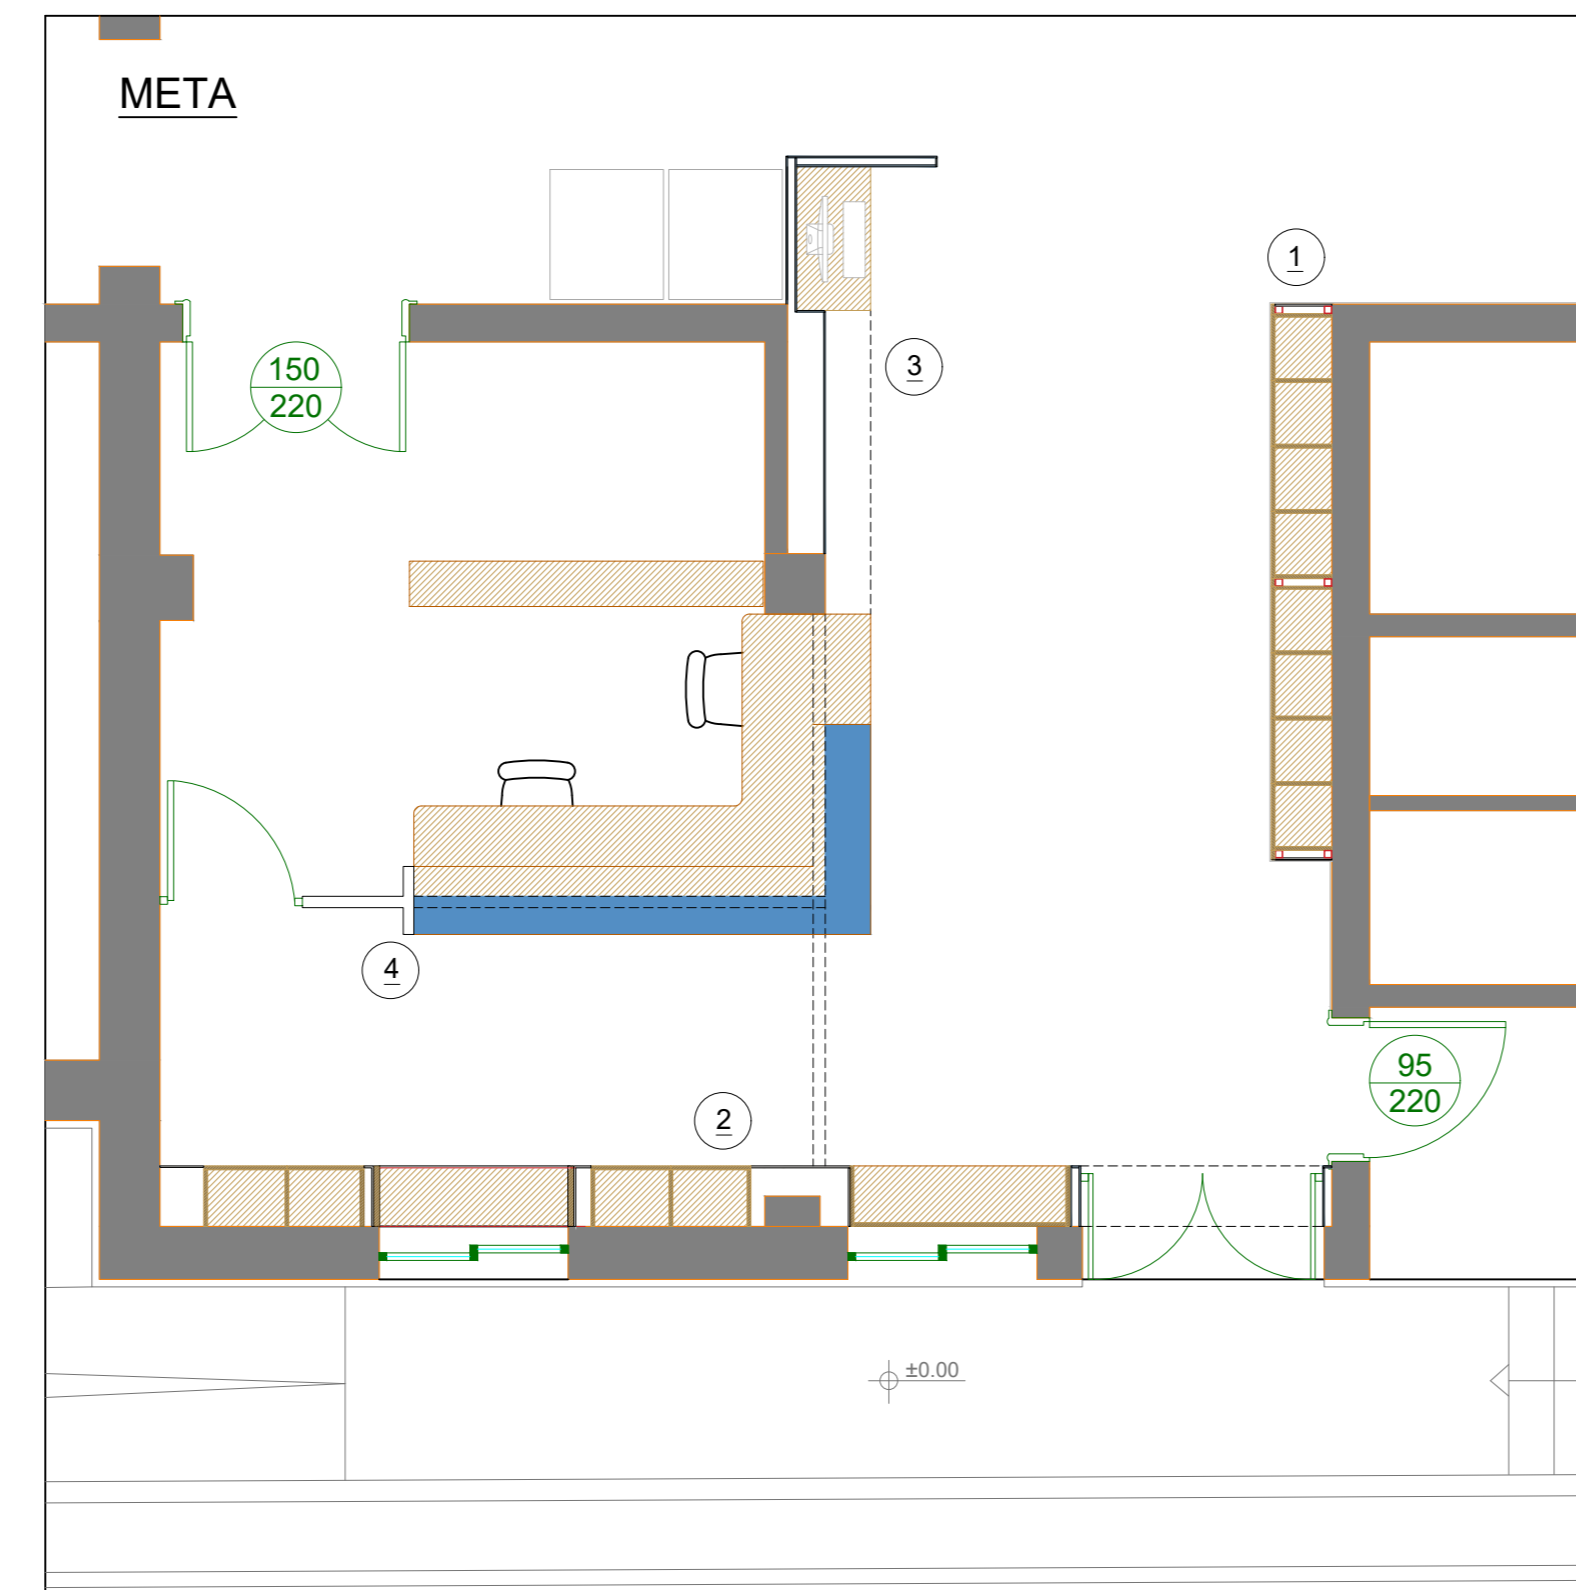
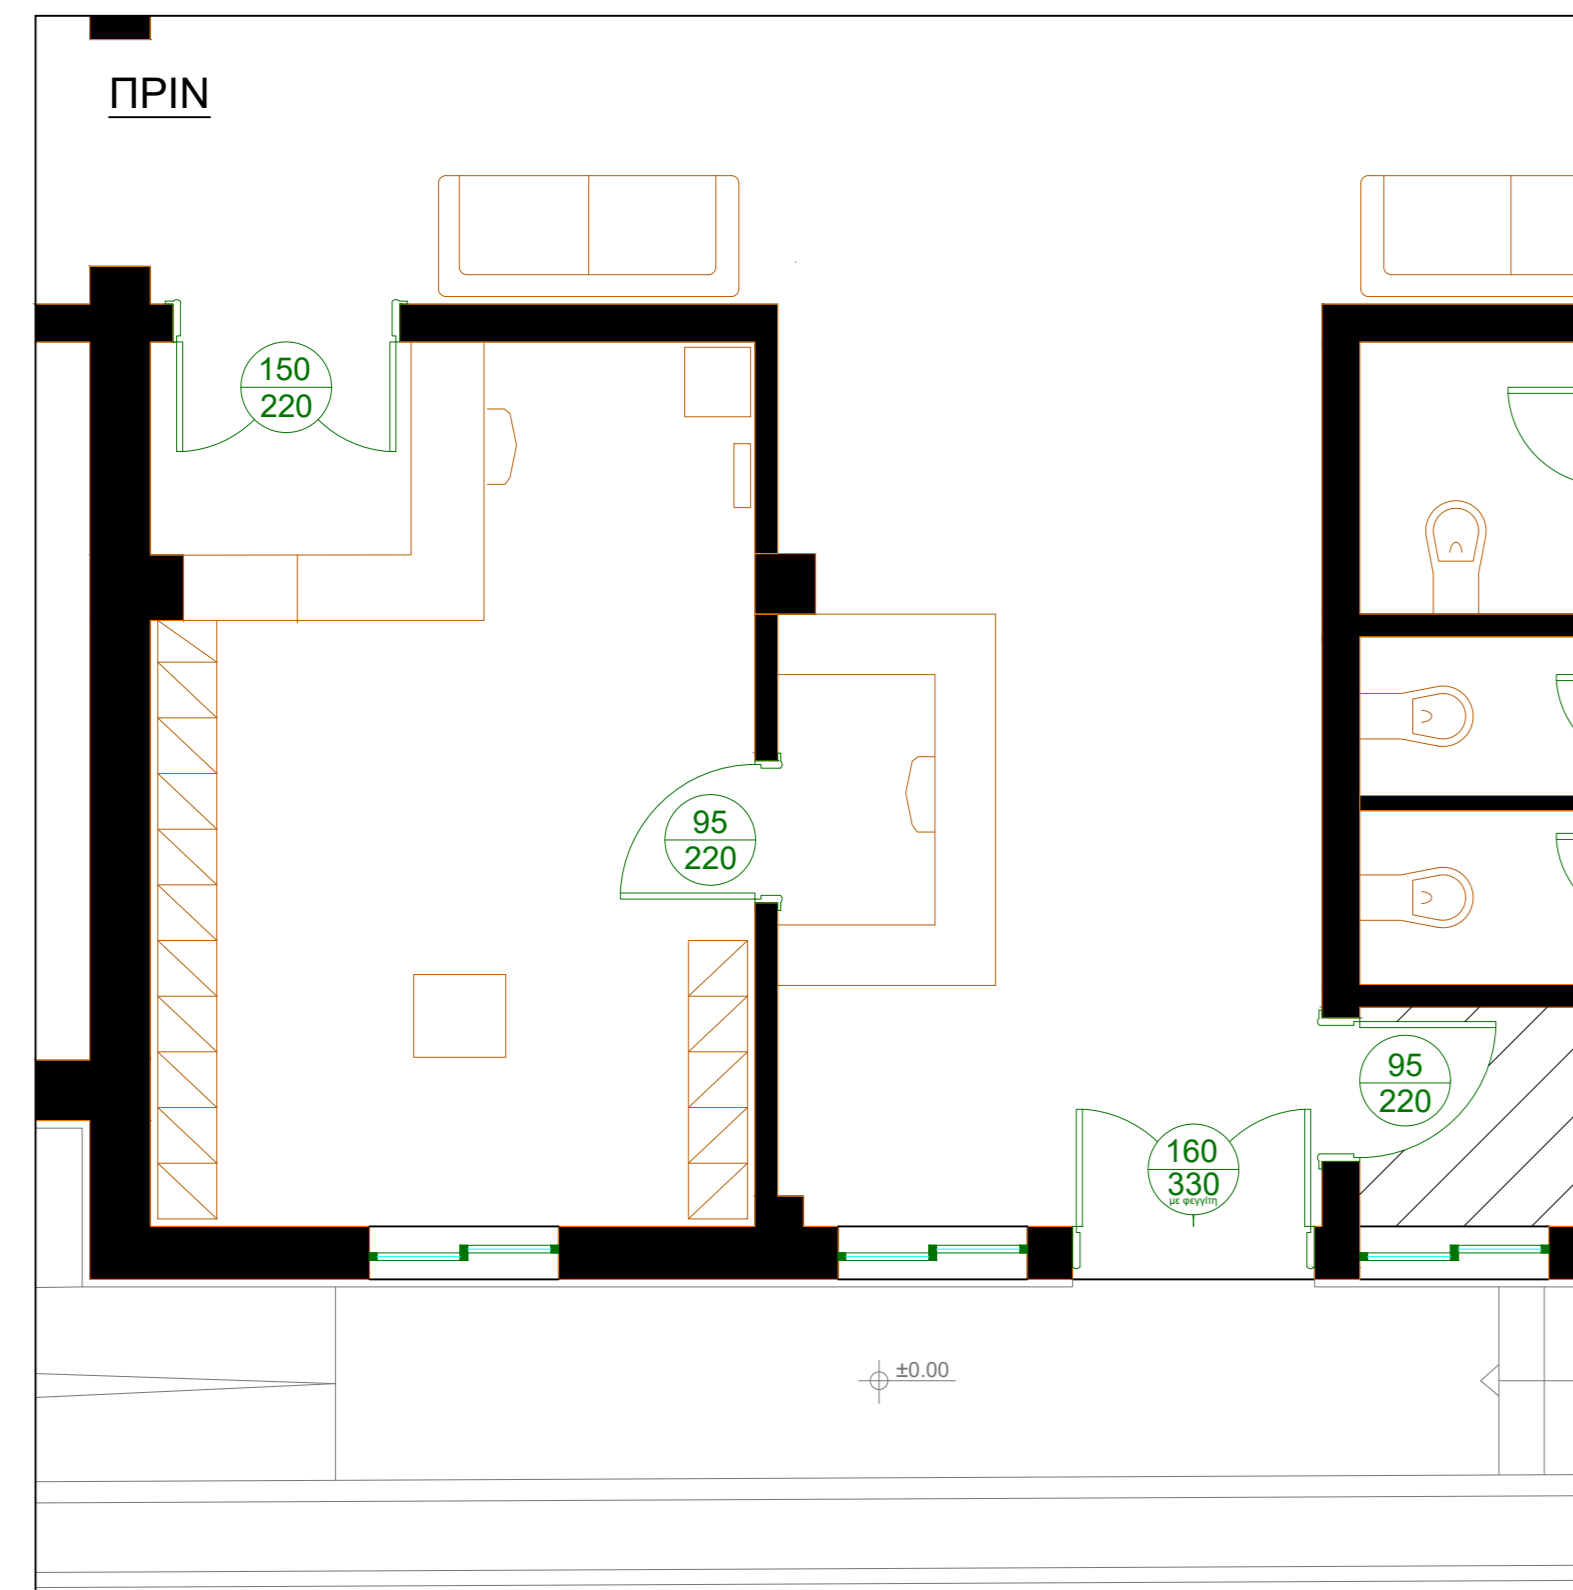
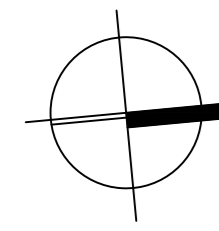
LAMPRINI DIMOU

Digitally signed by LAMPRINI DIMOU
 DN: o=Hellenic Public Administration Certification
 Services, serialNumber=ERMIS-41734195,
 ou=DIMOS ATHINAION, ou=MUNICIPALITY OF
 ATHENS, c=GR, email=l.dimou@opanda.gr,
 sn=DIMOU, givenName=LAMPRINI,
 ou=ΛΑΜΠΡΙΝΗ ΔΗΜΟΥ, cn=LAMPRINI DIMOU
 Date: 2020.12.16 10:31:32 +02'00'



ΥΠΟΜΝΗΜΑ

-  ΤΟΙΧΟΠΟΙΑ
 -  ΓΥΦΟΣΑΝΙΔΑ
 -  ΚΑΤΑΣΚΕΥΕΣ ΑΠΟ ΕΥΛΕΙΑ ΟΞΥΑΣ
 -  ΥΑΛΟΠΙΝΑΚΕΣ
- ΚΟΙΛΟΔΟΚΟΙ - ΜΕΤΑΛΛΙΚΟΣ ΣΚΕΛΕΤΟΣ
- ΜΕΤΑΛΛΙΚΟ ΠΡΟΦΙΛ ΓΥΦΟΣΑΝΙΔΑΣ - ΠΥΚΝΩΣΗ

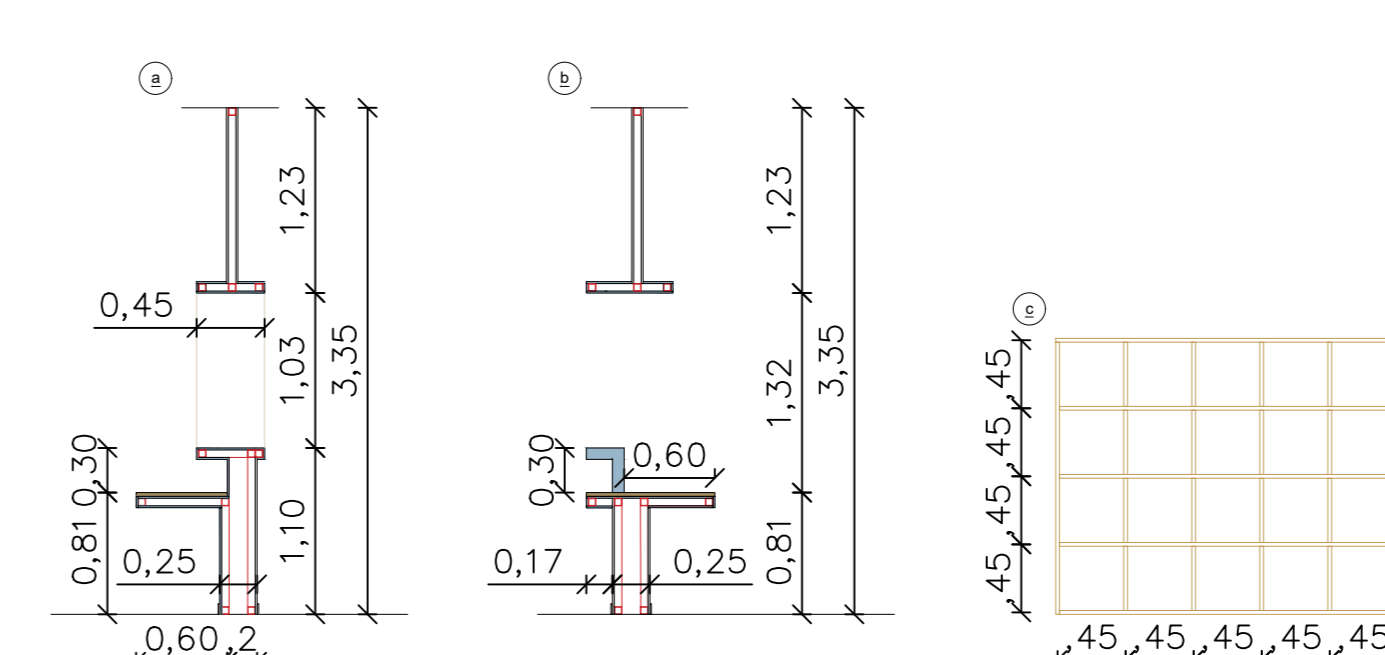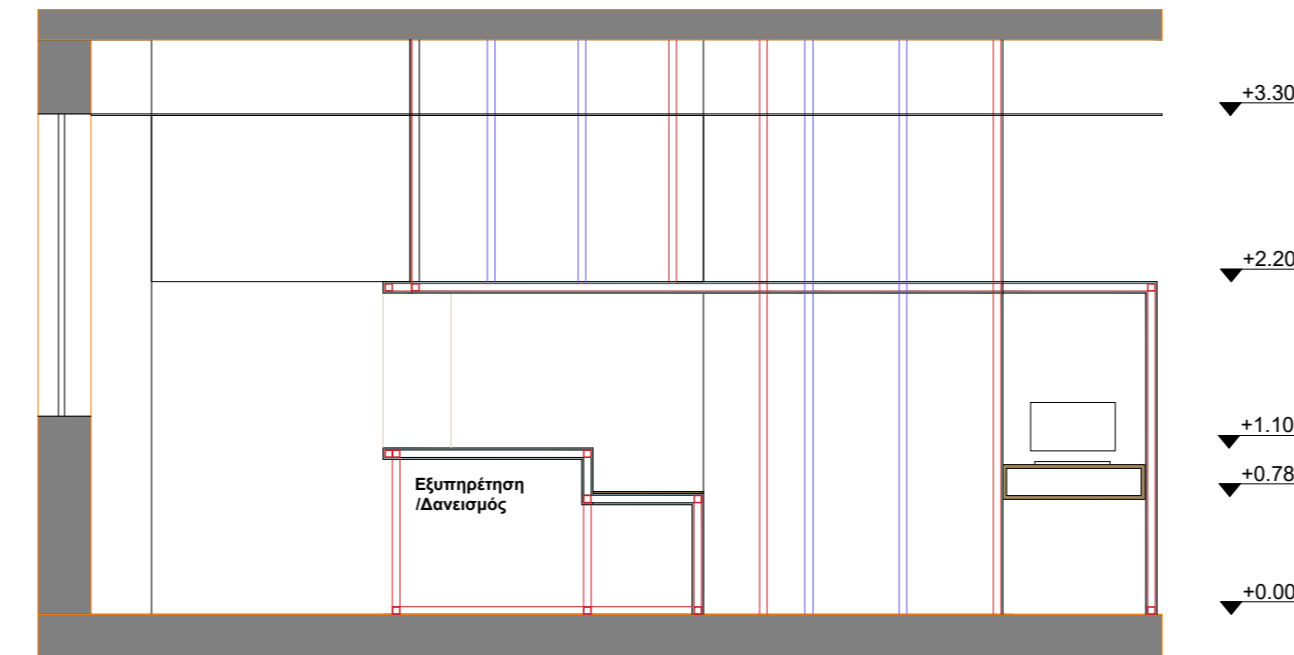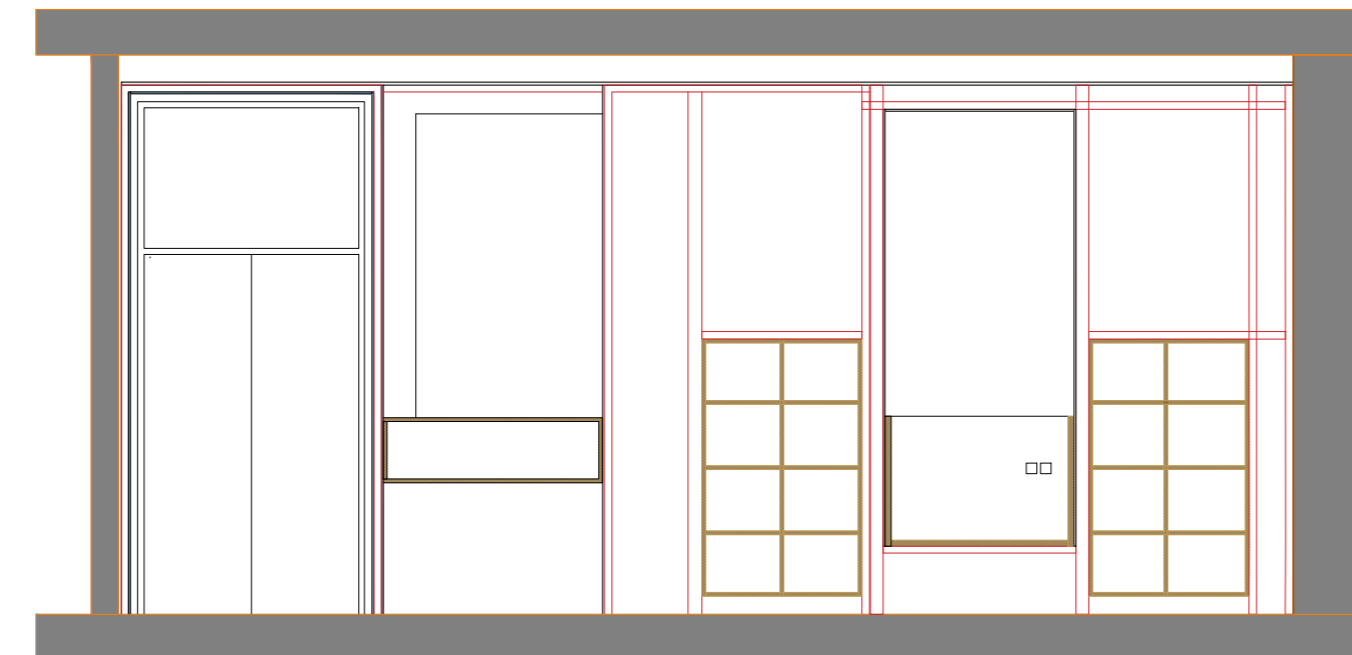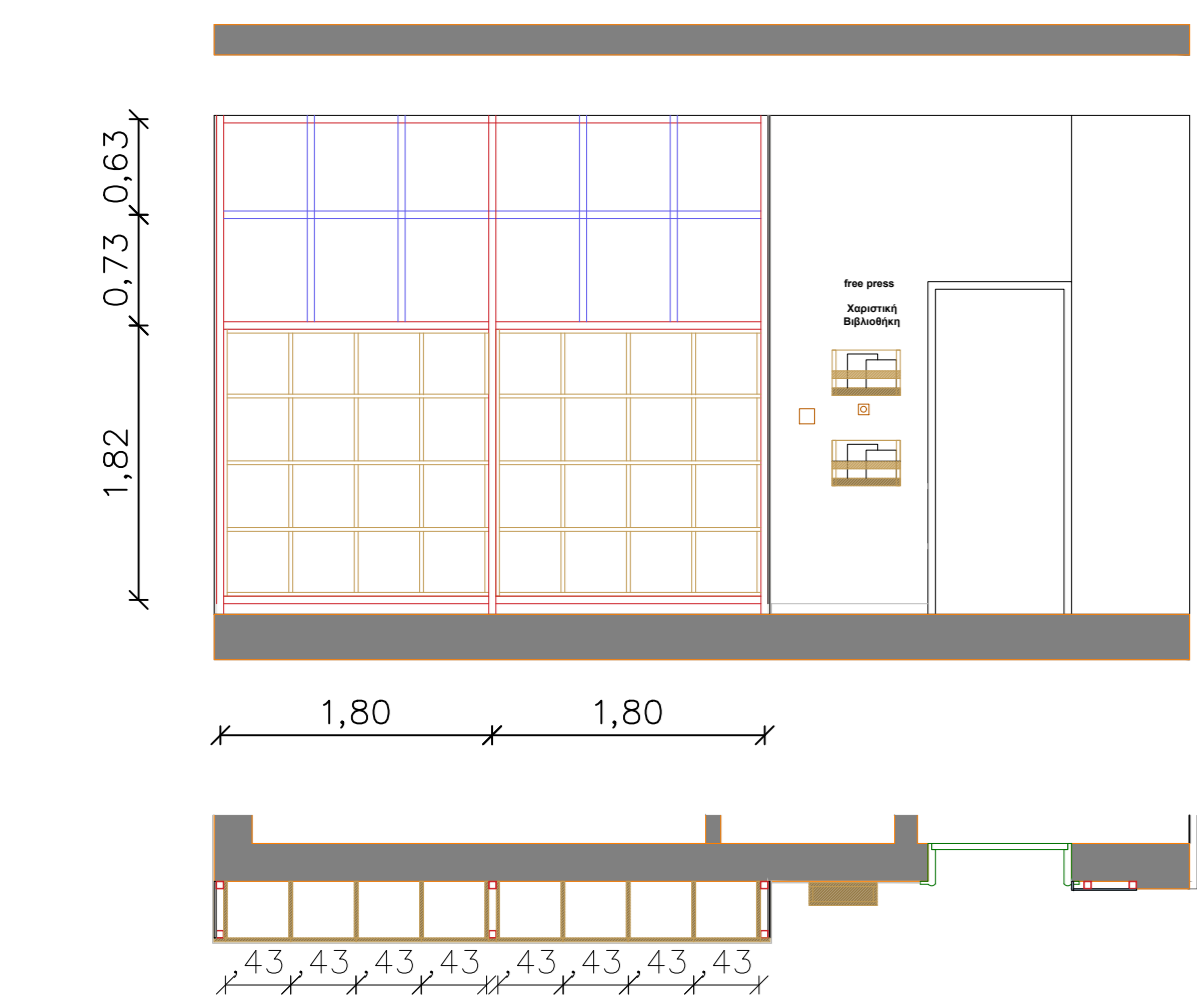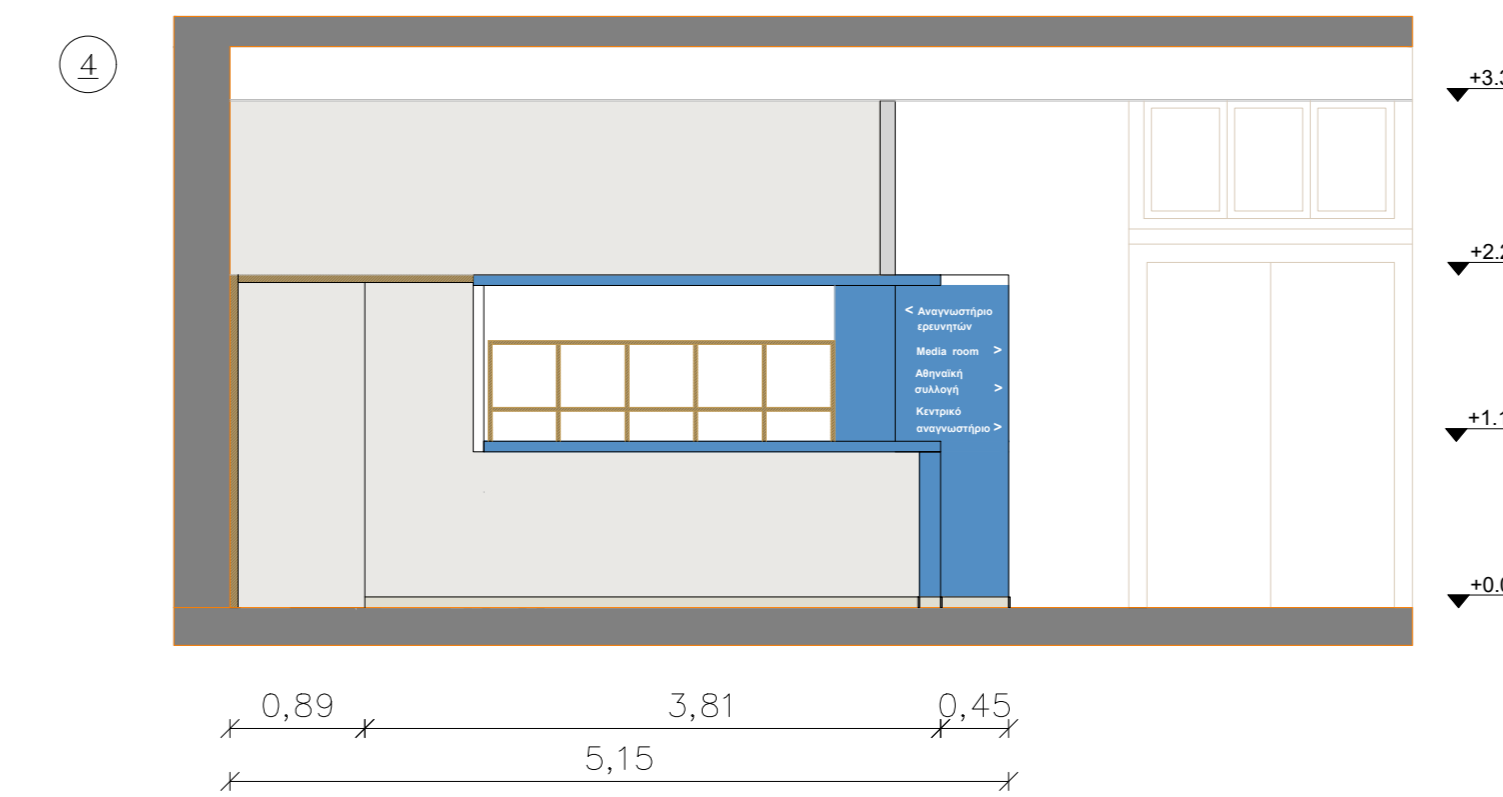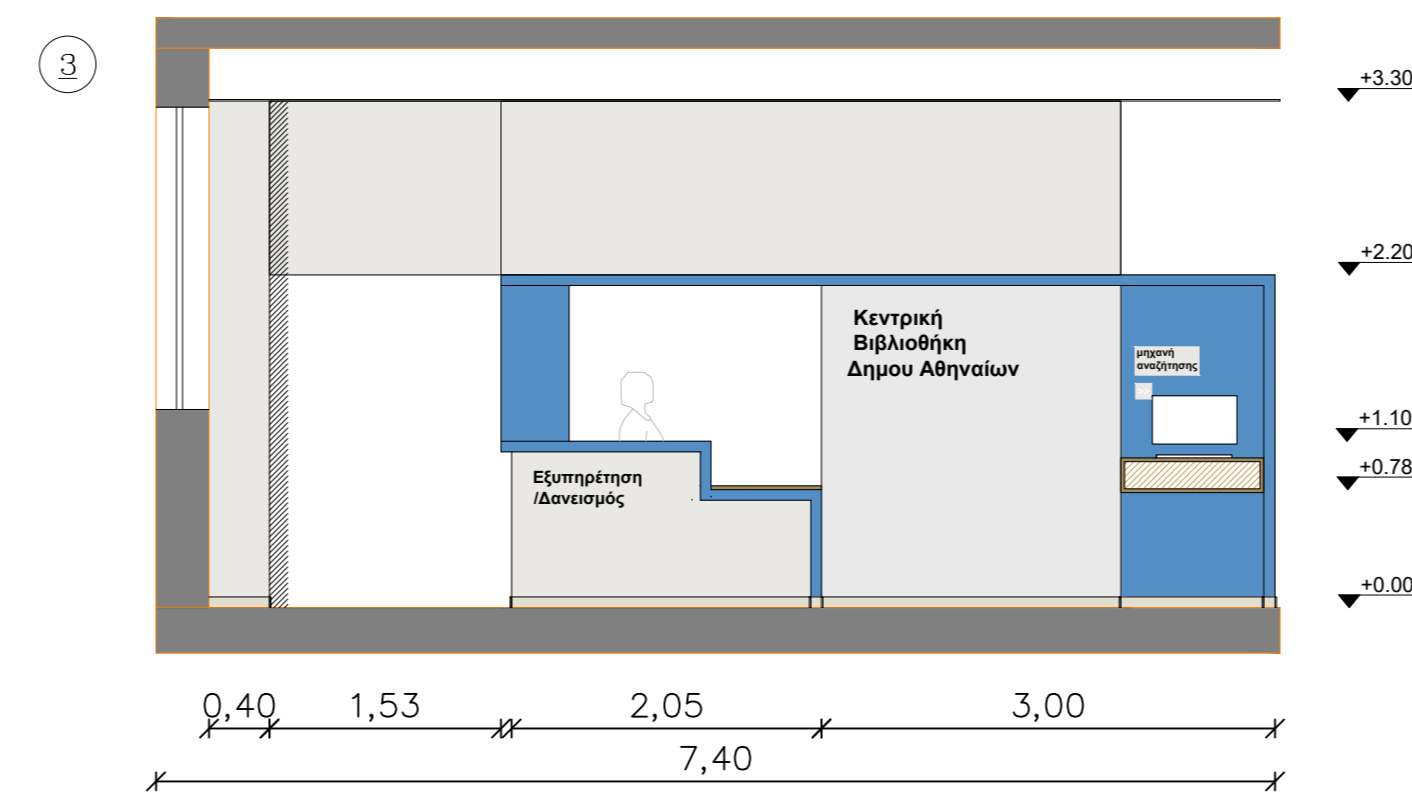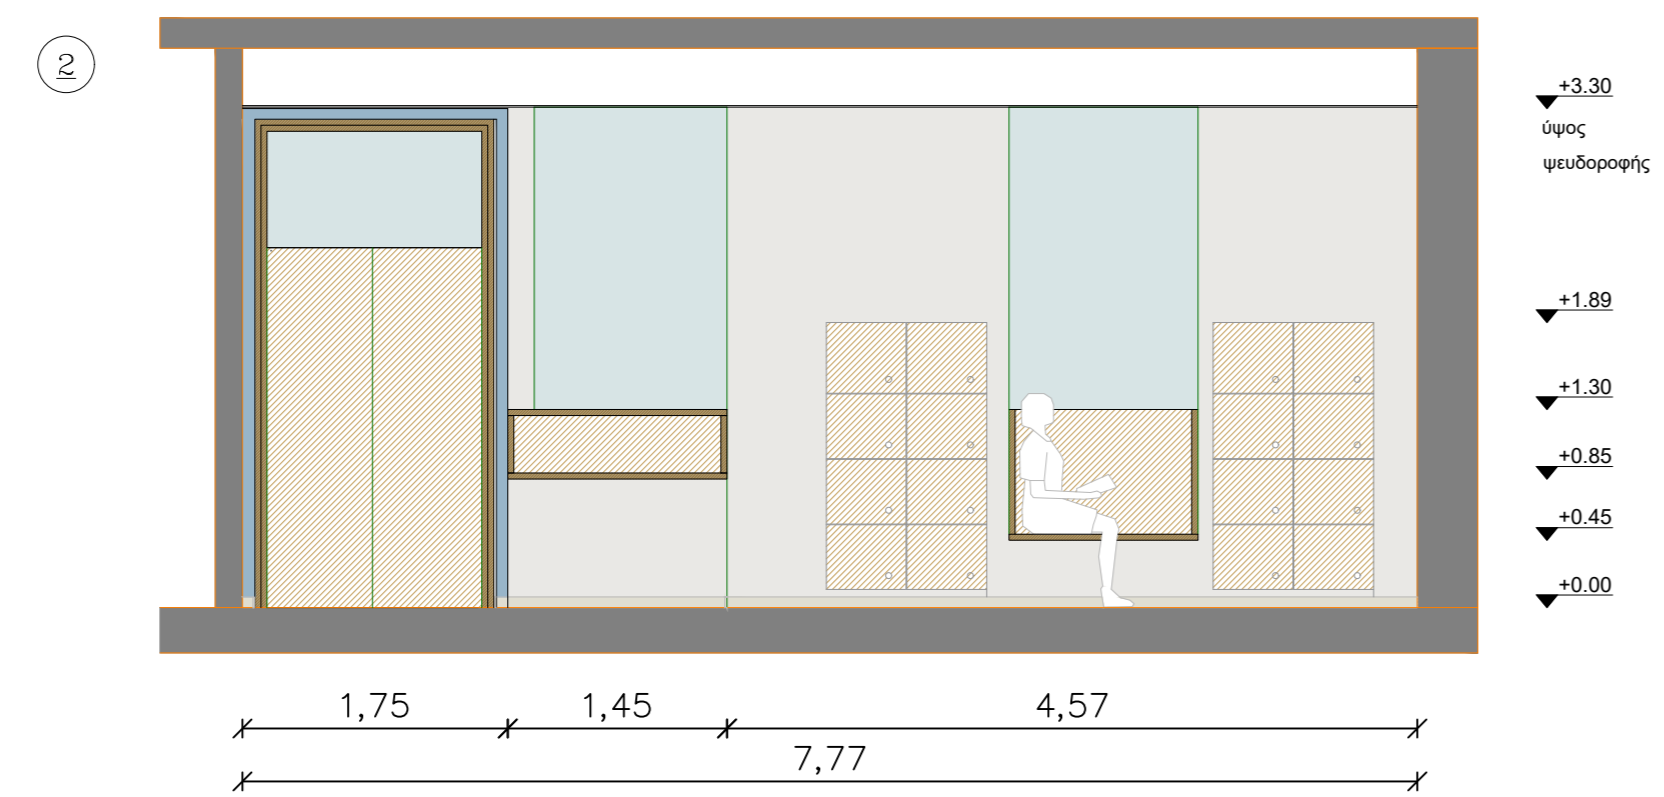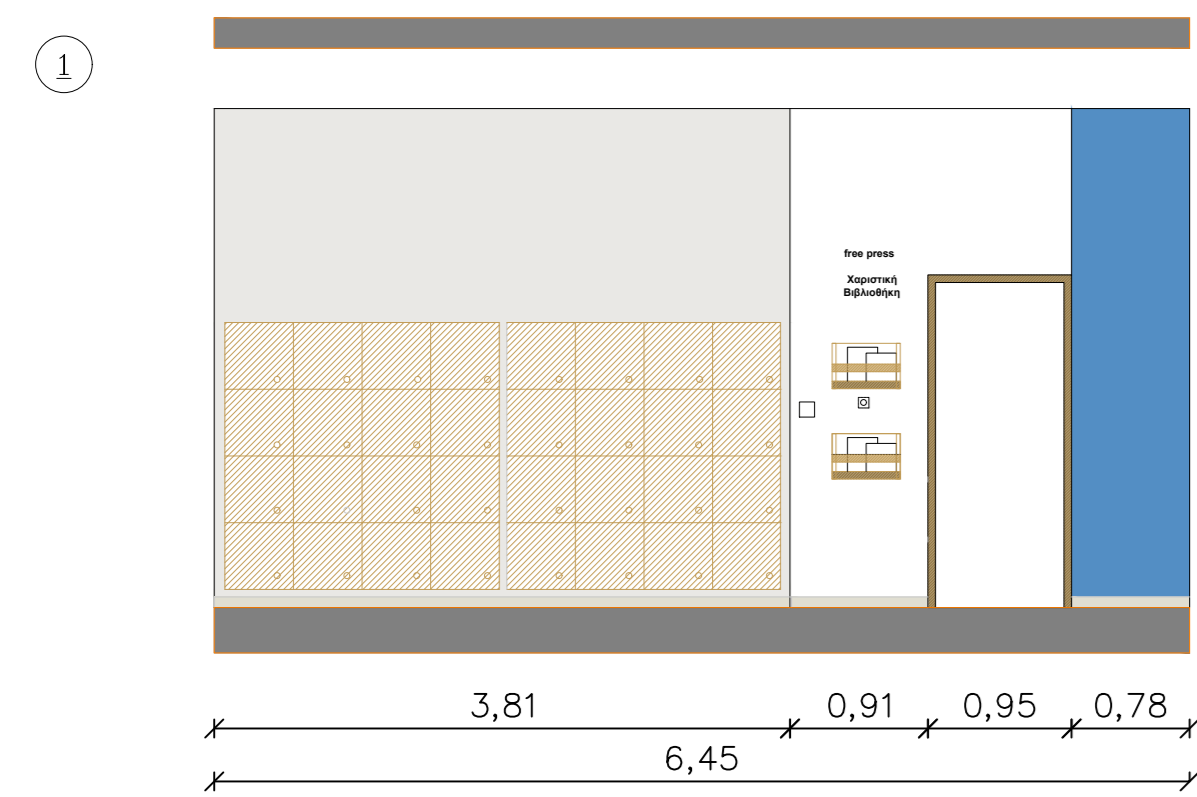

Έργο:
**ΑΝΑΒΑΘΜΙΣΗ ΤΗΣ ΚΕΝΤΡΙΚΗΣ ΒΙΒΛΙΟΘΗΚΗΣ
 ΤΟΥ ΔΗΜΟΥ ΑΘΗΝΑΙΩΝ ΚΑΙ ΔΗΜΙΟΥΡΓΙΑ ΧΩΡΩΝ
 ΑΝΑΓΝΩΣΗΣ ΣΕ ΕΓΚΑΤΑΣΤΑΣΕΙΣ ΤΟΥ ΟΠΙΑΝΔΑ**


Θέση έργου:
**ΔΟΜΟΚΟΥ 2, ΑΘΗΝΑ
 Τ.Κ. 10440, ΑΤΤΙΚΗ**

Θέμα σχεδίου:
**ΔΙΑΜΟΡΦΩΣΗ ΕΙΣΟΔΟΥ -
 ΠΛΗΡΟΦΟΡΙΩΝ - ΔΑΝΕΙΣΜΟΥ**

αριθμός σχεδίου: **A 04**
 κλίμακα: **1:50**

χρόνος μελέτης: **ΑΠΡΙΛΙΟΣ 2019**

Θεώρηση:
 σφραγίδα - υπογραφή:

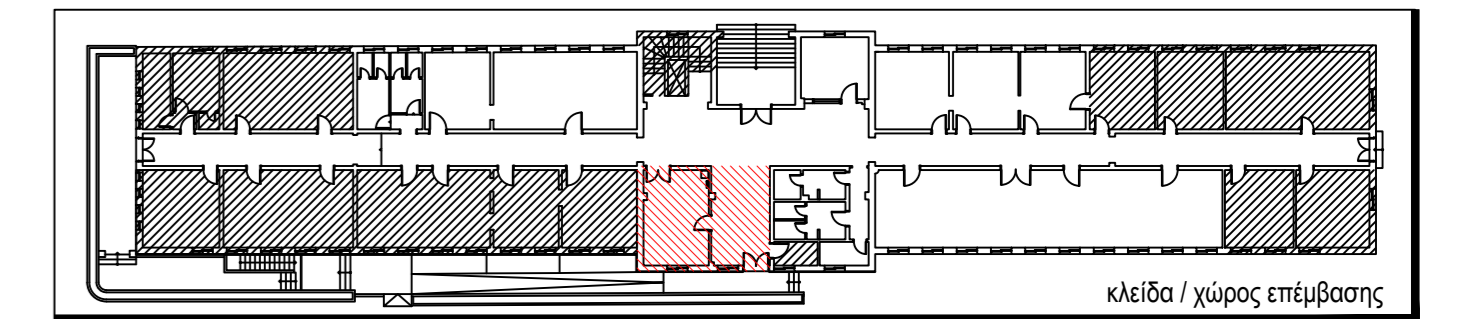

LAMPRINI DIMOU

Digitally signed by LAMPRINI DIMOU
 DN: o=Hellenic Public Administration Certification Services,
 serialNumber=ERMIS-41734195, ou=DIMOS ATHINAION,
 ou=MUNICIPALITY OF ATHENS, c=GR,
 email=l.dimou@opanda.gr, sn=DIMOU,
 givenName=LAMPRINI, ou=ΛΑΜΠΡΙΝΗ ΔΗΜΟΥ, cn=LAMPRINI
 DIMOU
 Date: 2020.12.16 10:35:51 +02'00'

1

2

3

ΑΞΟΝΟΜΕΤΡΙΚΟ ΣΧΕΔΙΟ
ΕΠΙΠΕΔΩΝ ΜΕΤΑΛΛΙΚΟΥ ΣΚΕΛΕΤΟΥ

ΔΙΑΤΑΞΗ ΜΕΤΑΛΛΙΚΟΥ ΣΚΕΛΕΤΟΥ

ΥΠΟΜΝΗΜΑ

- ΥΦΙΣΤΑΜΕΝΗ ΤΟΙΧΟΠΟΙΙΑ
- ΔΑΠΕΔΟ ΑΠΟ ΔΡΥΙΝΕΣ ΚΟΥΜΠΟΤΕΣ ΛΩΡΙΔΕΣ ΤΥΠΟΥ LAMINATE (σκούροχρωμη απόχρωση = χαμηλότερη στάθμη)
- ΒΙΟΜΗΧΑΝΙΚΟ ΔΑΠΕΔΟ
- ΚΕΡΑΜΙΚΑ ΠΛΑΚΙΔΙΑ
- ΚΑΤΑΣΚΕΥΕΣ ΑΠΟ ΞΥΛΕΙΑ ΟΞΥΑΣ
- ΓΥΦΟΣΑΝΙΔΑ

Έργο:
**ΑΝΑΒΑΘΜΙΣΗ ΤΗΣ ΚΕΝΤΡΙΚΗΣ ΒΙΒΛΙΟΘΗΚΗΣ
 ΤΟΥ ΔΗΜΟΥ ΑΘΗΝΑΙΩΝ ΚΑΙ ΔΗΜΙΟΥΡΓΙΑ ΧΩΡΩΝ
 ΑΝΑΓΝΩΣΗΣ ΣΕ ΕΓΚΑΤΑΣΤΑΣΕΙΣ ΤΟΥ ΟΠΑΝΔΑ**

Θέση έργου:
**ΔΟΜΟΚΟΥ 2, ΑΘΗΝΑ
 Τ.Κ. 10440, ΑΤΤΙΚΗ**

Θέμα σχεδίου: ΔΙΑΜΟΡΦΩΣΗ MEDIA ROOM	αριθμός σχεδίου: A 05
κλίμακα: 1:50	


χρόνος μελέτης: **ΑΠΡΙΛΙΟΣ 2019**

θεώρηση:	σφραγίδα - υπογραφή:
----------	----------------------

κλίμα / χώρος επίμβασης

LAMPRIINI DIMOU

Digitally signed by LAMPRIINI DIMOU
 DN: o=Hellenic Public Administration
 Certification Services,
 serialNumber=ERMIS-41734195, ou=DIMOS
 ATHINAION, ou=MUNICIPALITY OF ATHENS,
 c=GR, email=l.dimou@opanda.gr, sn=DIMOU,
 givenName=LAMPRIINI, ou=ΛΑΜΠΡΙΝΗ
 ΔΗΜΟΥ, cn=LAMPRIINI DIMOU
 Date: 2020.12.16 10:39:42 +02'00'

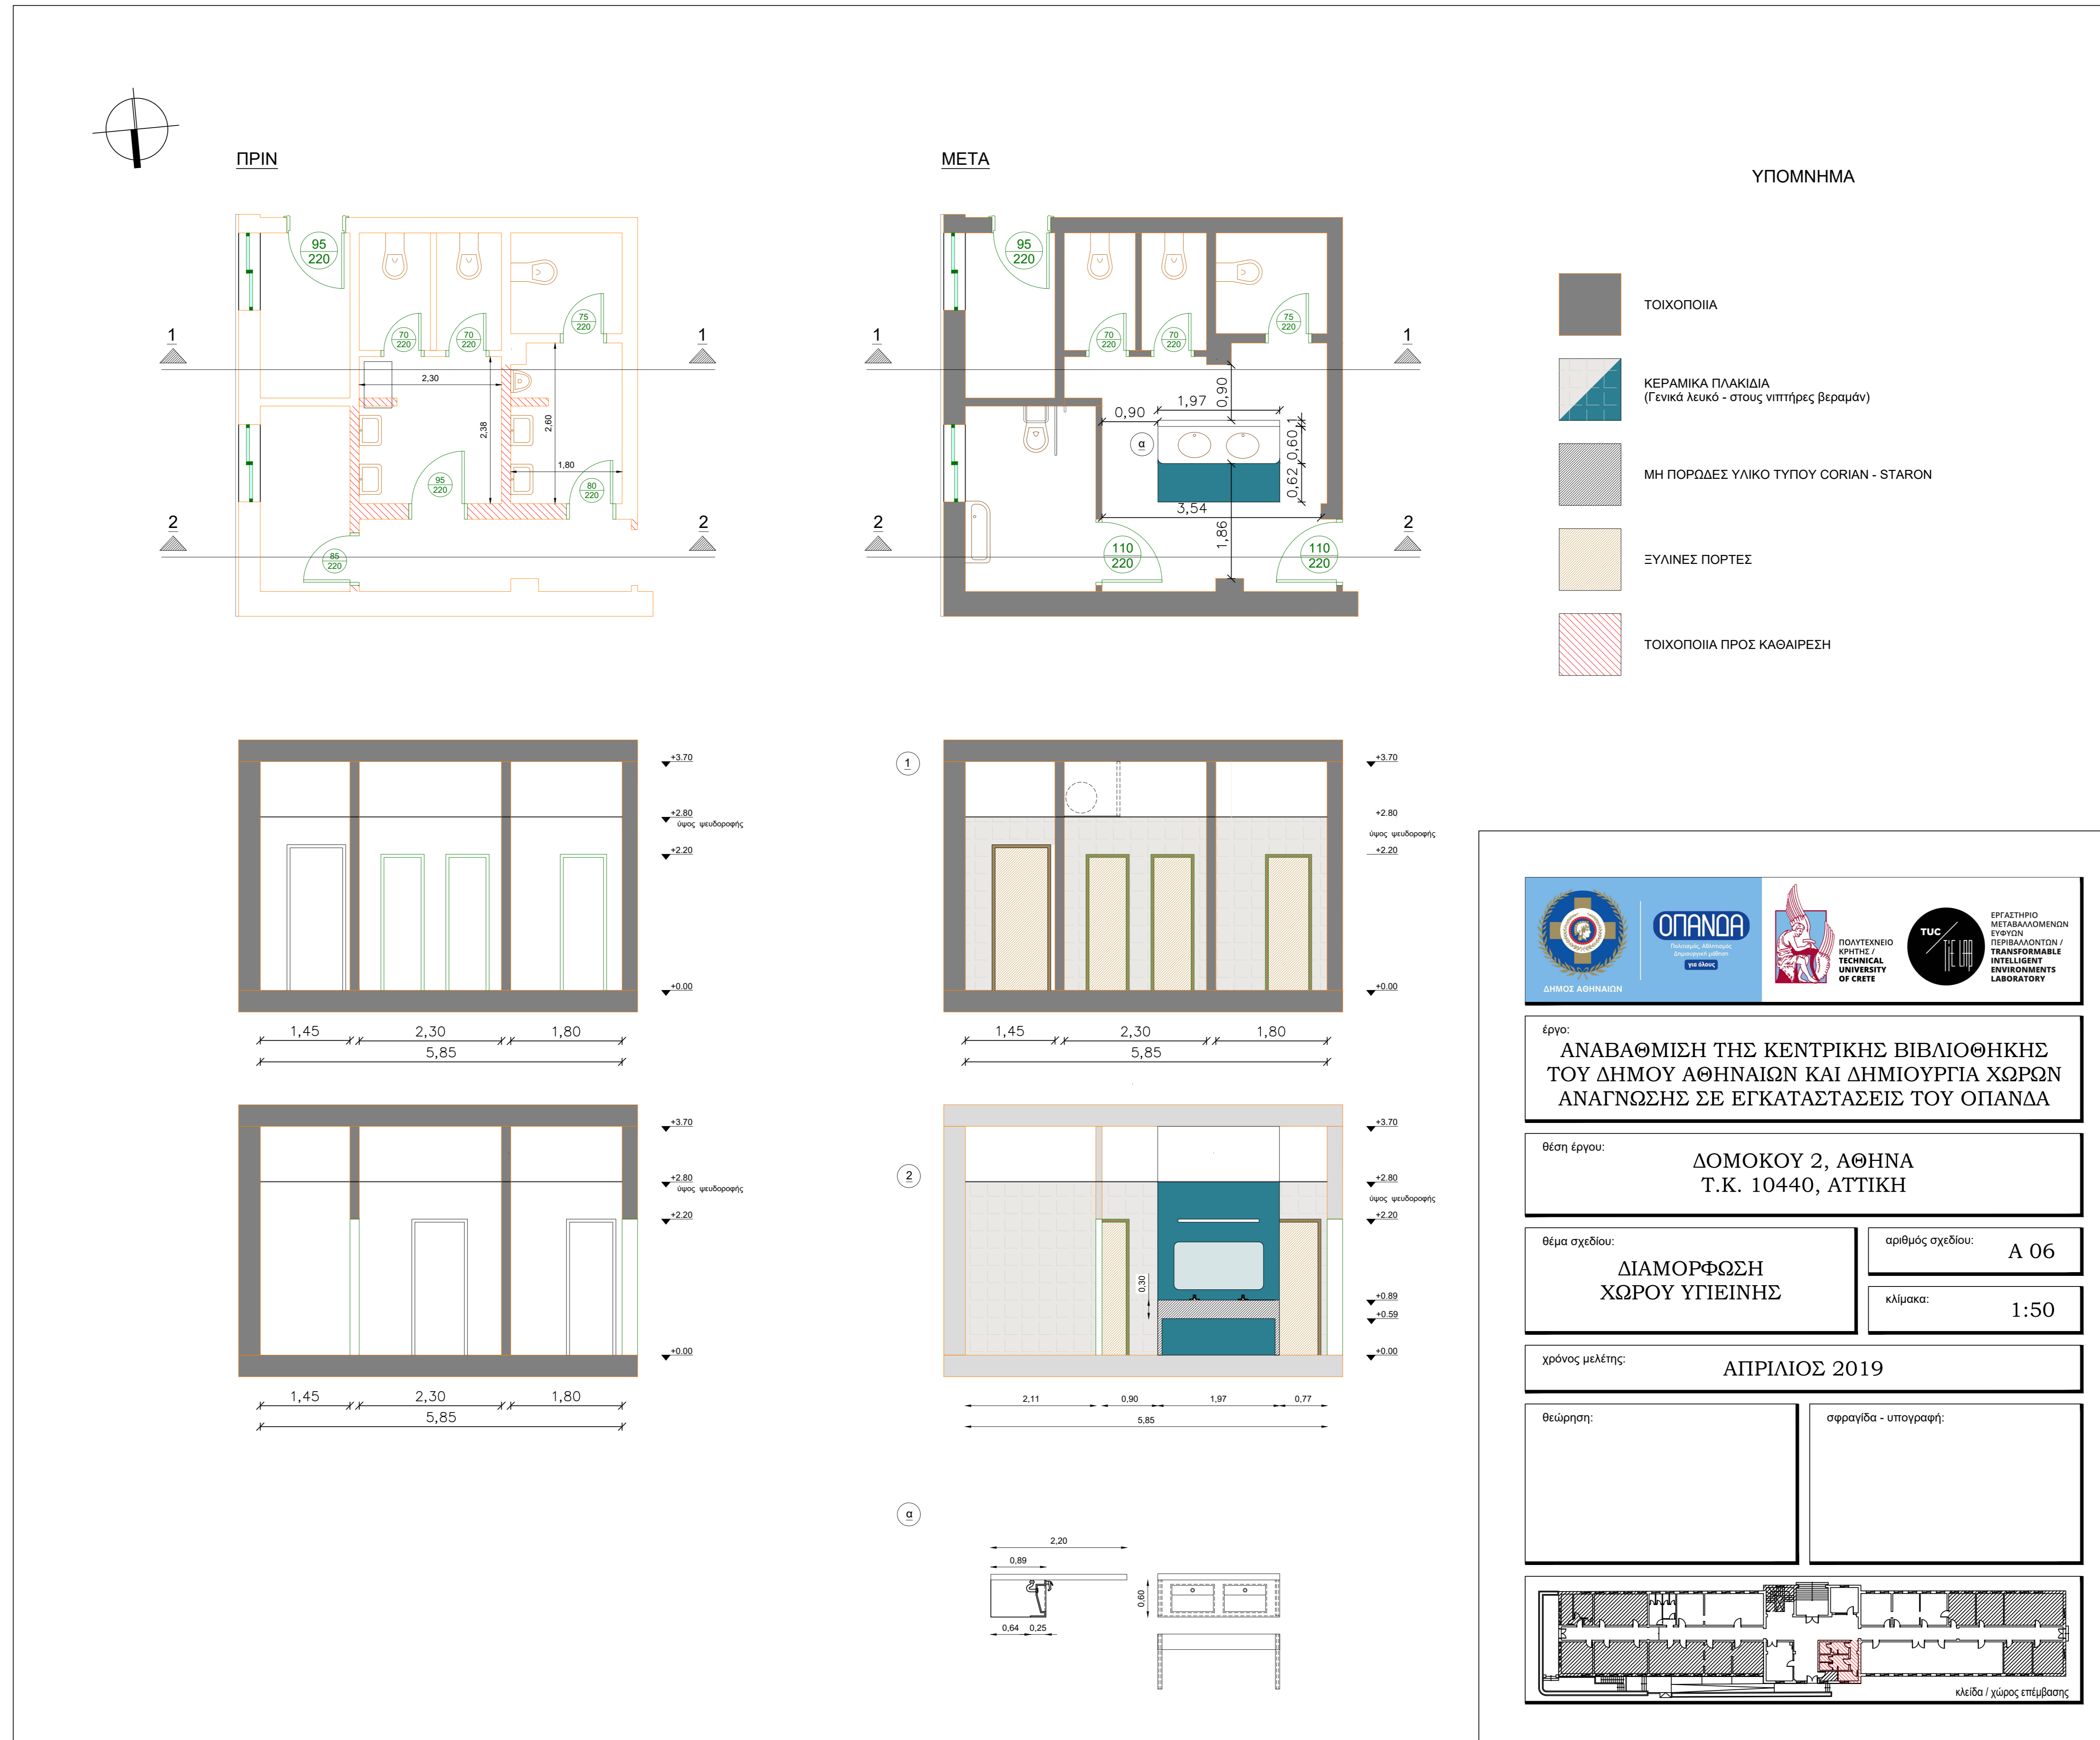


LAMPRINI DIMOU


Digitally signed by LAMPRINI DIMOU
 DN: o=Hellenic Public Administration
 Certification Services,
 serialNumber=ERMIS-41734195, ou=DIMOS
 ATHINAION, ou=MUNICIPALITY OF ATHENS,
 c=GR, email=l.dimou@opanda.gr, sn=DIMOU,
 givenName=LAMPRINI, ou=ΛΑΜΠΡΙΝΗ
 ΔΗΜΟΥ, cn=LAMPRINI DIMOU
 Date: 2020.12.16 10:43:42 +02'00'

<p>Έργο: ΑΝΑΒΑΘΜΙΣΗ ΤΗΣ ΚΕΝΤΡΙΚΗΣ ΒΙΒΛΙΟΘΗΚΗΣ ΤΟΥ ΔΗΜΟΥ ΑΘΗΝΑΙΩΝ ΚΑΙ ΔΗΜΙΟΥΡΓΙΑ ΧΩΡΩΝ ΑΝΑΓΝΩΣΗΣ ΣΕ ΕΓΚΑΤΑΣΤΑΣΕΙΣ ΤΟΥ ΟΠΑΝΔΑ</p>	
<p>Θέση έργου: ΔΟΜΟΚΟΥ 2, ΑΘΗΝΑ Τ.Κ. 10440, ΑΤΤΙΚΗ</p>	
<p>Θέμα σχεδίου: ΑΝΑΒΑΘΜΙΣΗ ΕΙΣΟΔΟΥ ΟΨΕΙΣ</p>	<p>αριθμός σχεδίου: Α 07 κλίμακα: 1:50</p>
<p>χρόνος μελέτης: ΑΠΡΙΛΙΟΣ 2019</p>	
<p>Θεώρηση:</p>	<p>σφραγίδα - υπογραφή:</p>

LAMPRI I DIMOU

Digitally signed by LAMPRI NI DIMOU
DN: o=Hellenic Public Administration
Certification Services,
serialNumber=ERMIS-41734195,
ou=DIMOS ATHINAION,
ou=MUNICIPALITY OF ATHENS,
c=GR, email=l.dimou@opanda.gr,
sn=DIMOU, givenName=LAMPRI NI,
ou=ΛΑΜΠΡΙΝΗ ΔΗΜΟΥ,
cn=LAMPRI NI DIMOU
Date: 2020.12.16 10:48:40 +02'00'

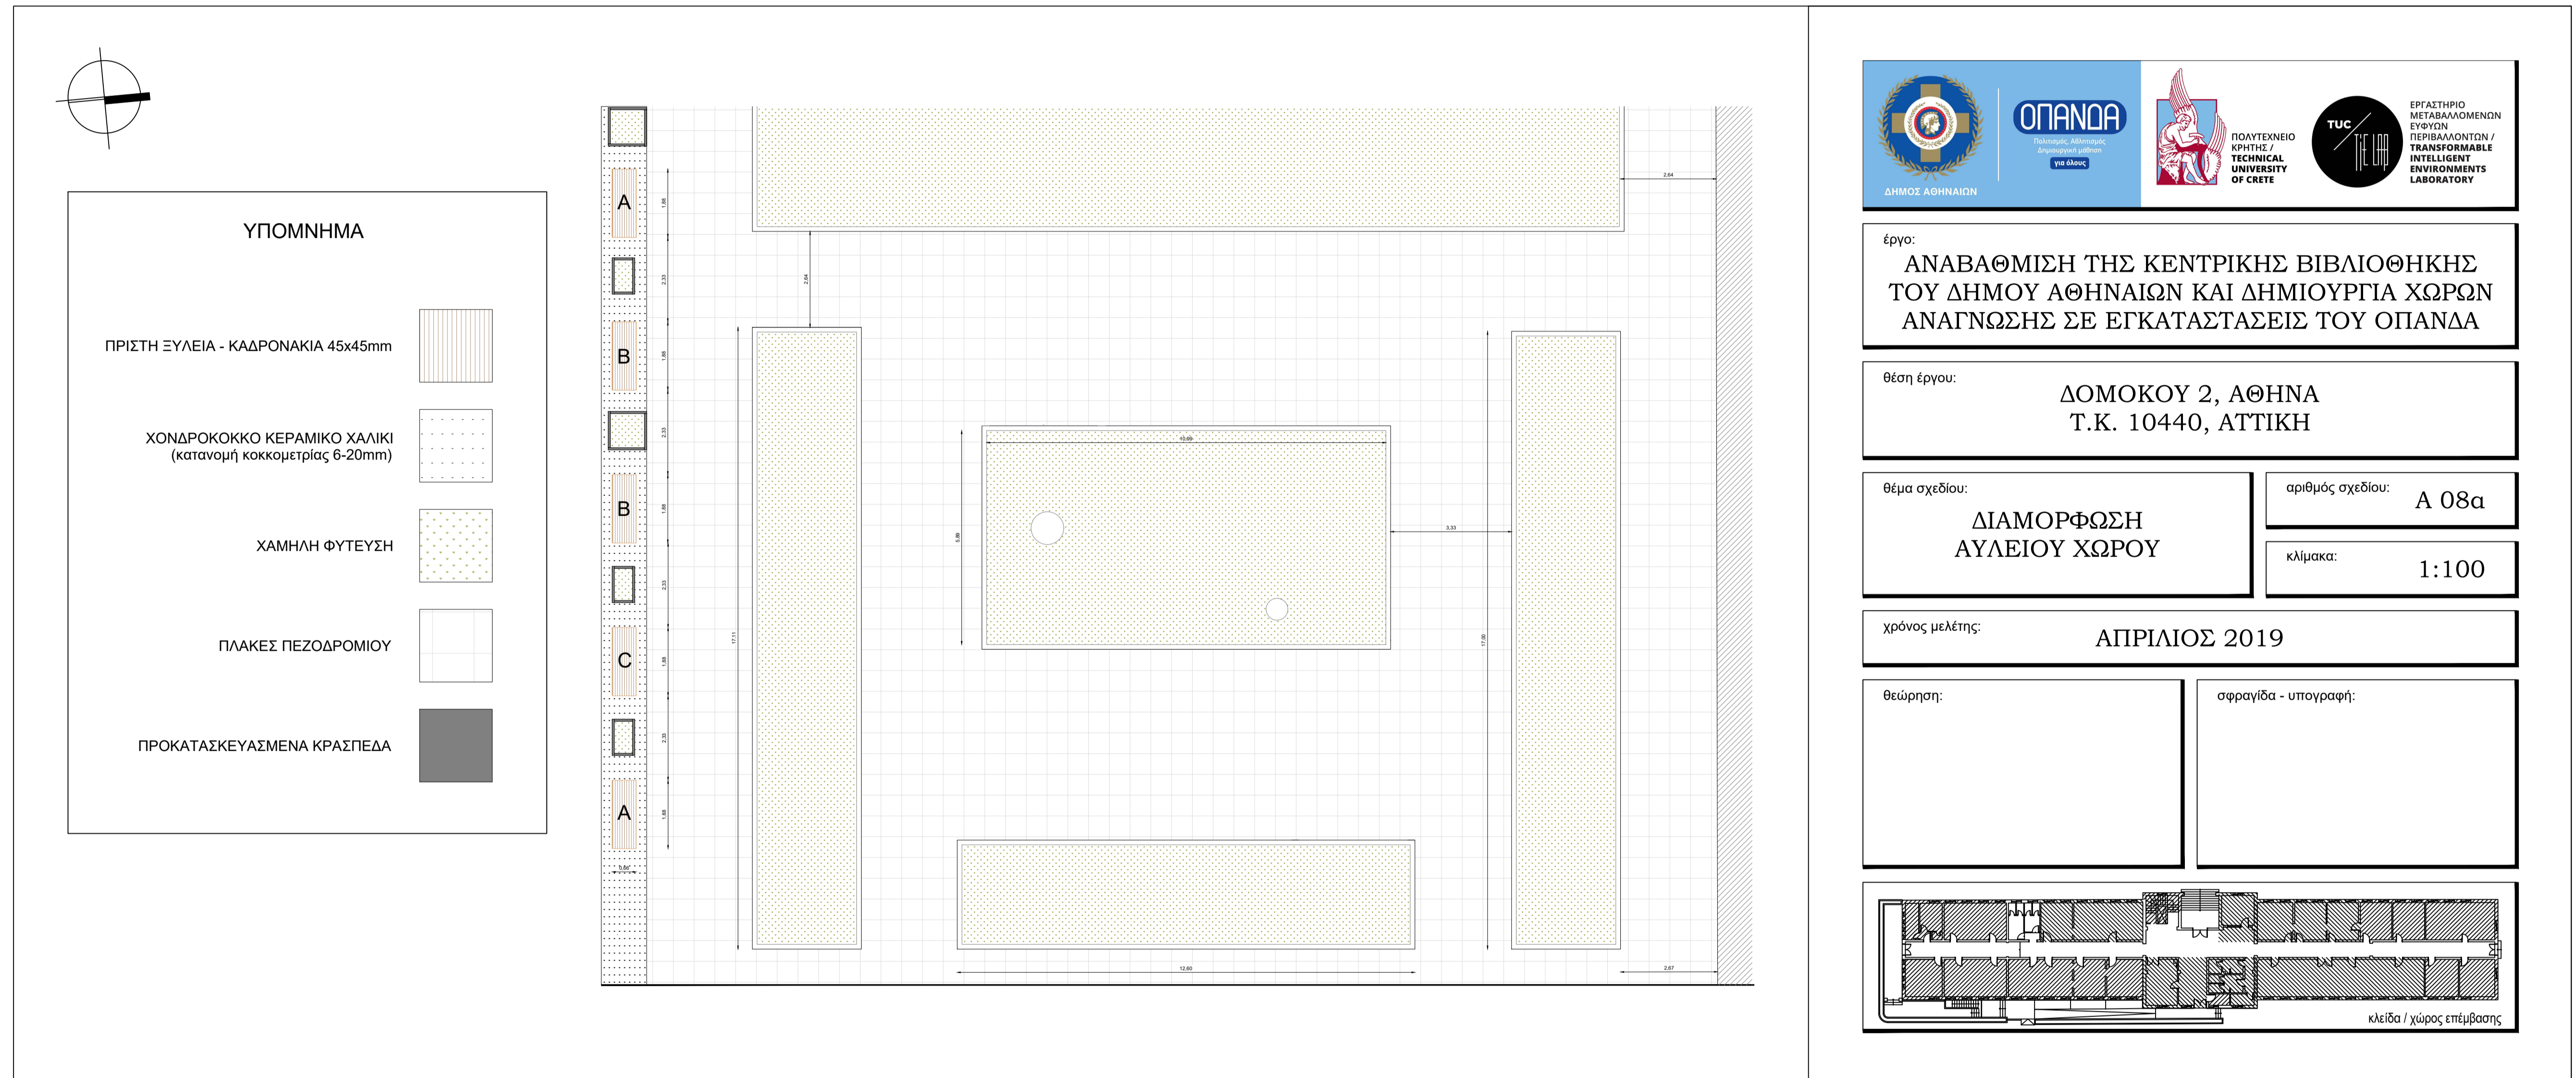

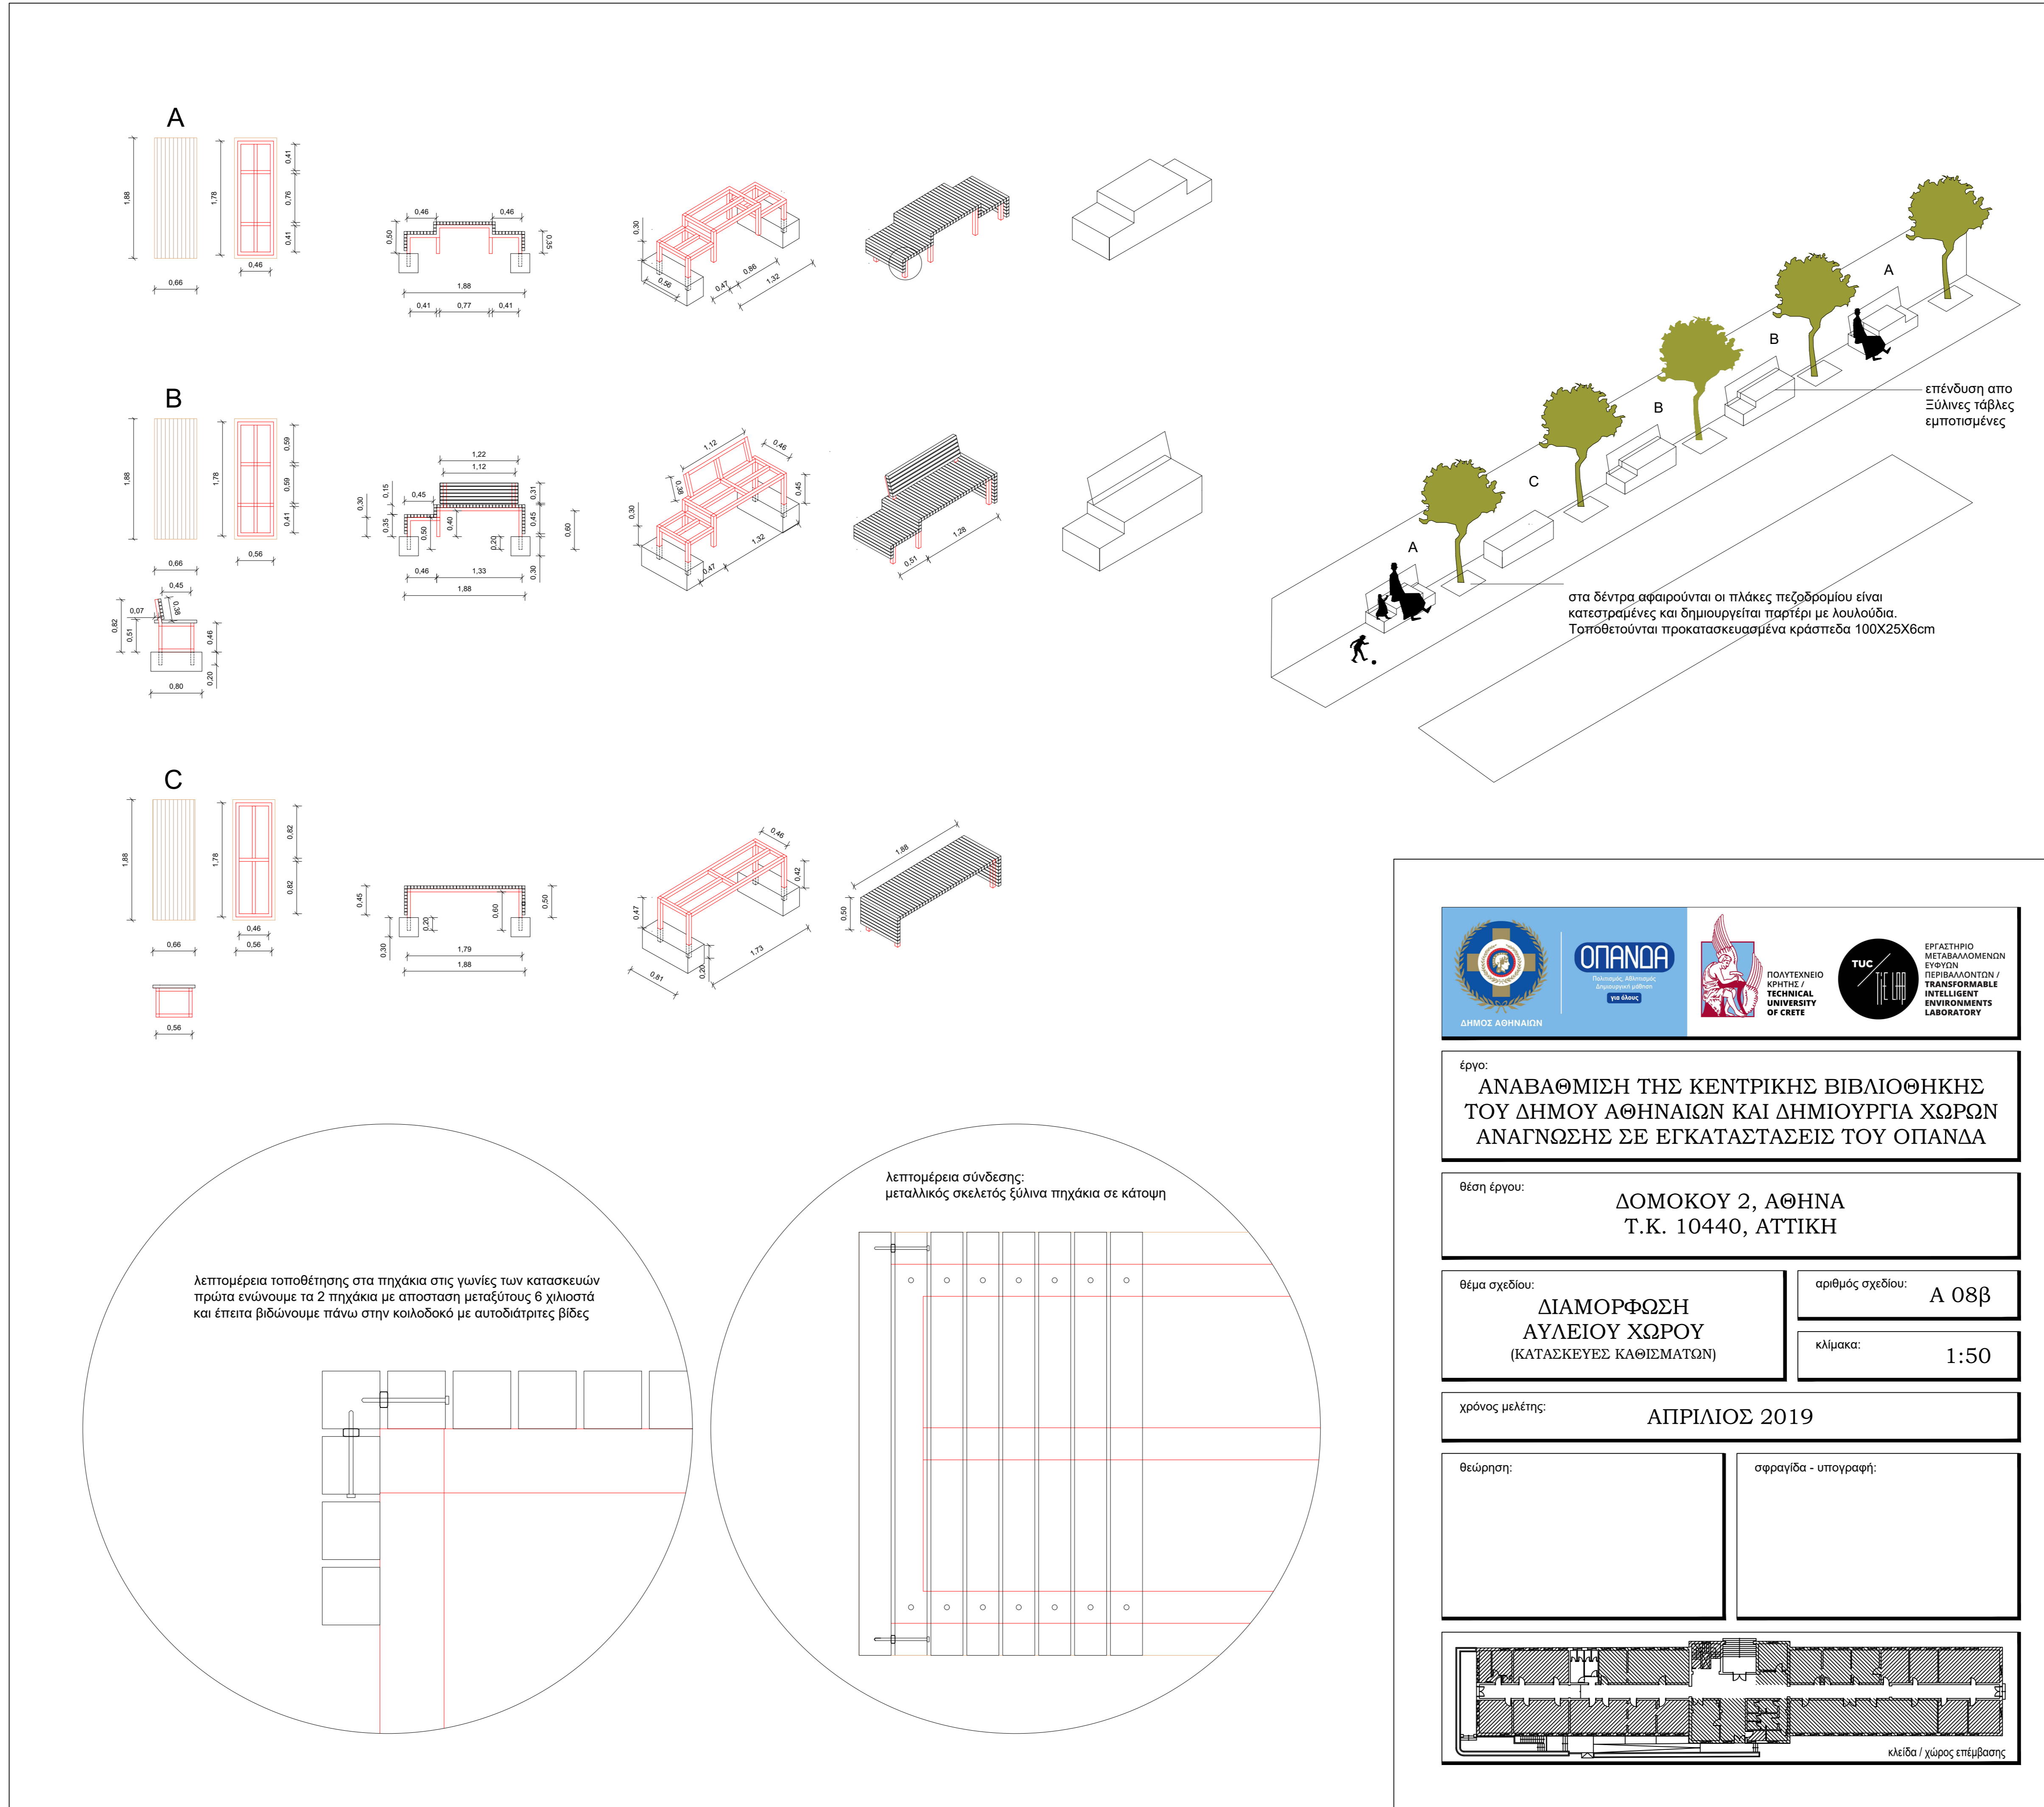

<p>Έργο: ΑΝΑΒΑΘΜΙΣΗ ΤΗΣ ΚΕΝΤΡΙΚΗΣ ΒΙΒΛΙΟΘΗΚΗΣ ΤΟΥ ΔΗΜΟΥ ΑΘΗΝΑΙΩΝ ΚΑΙ ΔΗΜΙΟΥΡΓΙΑ ΧΩΡΩΝ ΑΝΑΓΝΩΣΗΣ ΣΕ ΕΓΚΑΤΑΣΤΑΣΕΙΣ ΤΟΥ ΟΠΑΝΔΑ</p>	
<p>Θέση έργου: ΔΟΜΟΚΟΥ 2, ΑΘΗΝΑ Τ.Κ. 10440, ΑΤΤΙΚΗ</p>	
<p>Θέμα σχεδίου: ΔΙΑΜΟΡΦΩΣΗ ΑΥΛΕΙΟΥ ΧΩΡΟΥ (ΚΑΤΑΣΚΕΥΕΣ ΚΛΘΙΣΜΑΤΩΝ)</p>	<p>αριθμός σχεδίου: A 08β κλίμακα: 1:50</p>
<p>Χρόνος μελέτης: ΑΠΡΙΛΙΟΣ 2019</p>	
<p>Θεώρηση:</p>	<p>σφραγίδα - υπογραφή:</p>



ΔΗΜΟΣ ΑΘΗΝΑΙΩΝ

ΟΠΑΝΔΑ

Πολιτισμός, Αθλητισμός
Δημιουργική μάθηση

για όλους



ΠΟΛΥΤΕΧΝΕΙΟ
ΚΡΗΤΗΣ /
**TECHNICAL
UNIVERSITY
OF CRETE**



ΕΡΓΑΣΤΗΡΙΟ
ΜΕΤΑΒΑΛΛΟΜΕΝΩΝ
ΕΥΦΥΩΝ
ΠΕΡΙΒΑΛΛΟΝΤΩΝ /
**TRANSFORMABLE
INTELLIGENT
ENVIRONMENTS
LABORATORY**

έργο:

**ΑΝΑΒΑΘΜΙΣΗ ΤΗΣ ΚΕΝΤΡΙΚΗΣ ΒΙΒΛΙΟΘΗΚΗΣ
ΤΟΥ ΔΗΜΟΥ ΑΘΗΝΑΙΩΝ ΚΑΙ ΔΗΜΙΟΥΡΓΙΑ ΧΩΡΩΝ
ΑΝΑΓΝΩΣΗΣ ΣΕ ΕΓΚΑΤΑΣΤΑΣΕΙΣ ΤΟΥ ΟΠΑΝΔΑ**

θέση έργου:

**ΔΟΜΟΚΟΥ 2, ΑΘΗΝΑ
Τ.Κ. 10440, ΑΤΤΙΚΗ**

θέμα σχεδίου:

**ΔΙΕΥΚΡΙΝΙΣΕΙΣ
ΝΕΩΝ ΑΡΘΡΩΝ**

αριθμός σχεδίου:

Λ 01

κλίμακα:


1:20

χρόνος μελέτης:

ΟΚΤΩΒΡΙΟΣ 2019

θεώρηση:


σφραγίδα - υπογραφή:

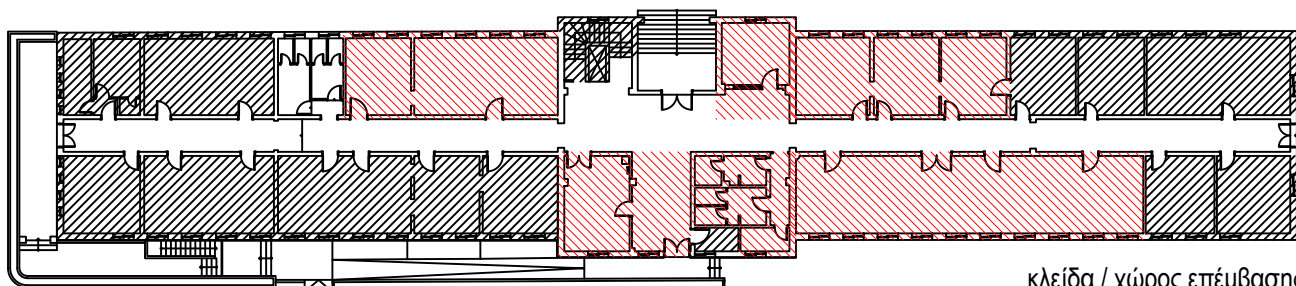

κλείδα / χώρος επέμβασης

(α.τ.: N/56.26)

α) Κατασκευή βιβλιοστασιών από ξυλεία οξυάς, πάχους 25mm στα οριζόντια και κάθετα τμήματα της κατασκευής, με κατεργασμένα σόκορα και ενώσεις των επιφανειών είτε κολλητά είτε με ανοξειδωτους βιδωτούς συνδέσμους και πλάτη από MDF επενδεδυμένο με καπλαμά οξειάς, με βάθος και στις θέσεις όπως εμφανίζονται στη μελέτη.

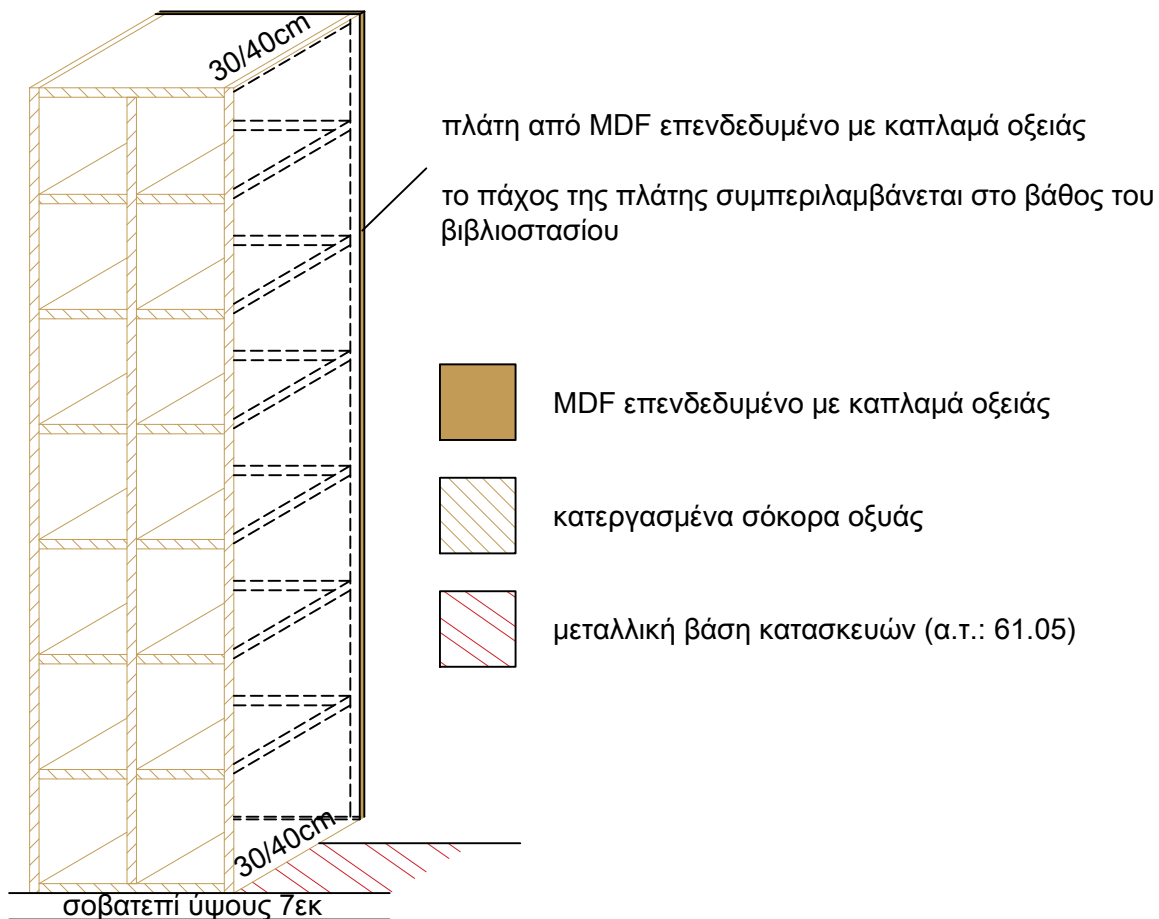

αα) Βιβλιοστάσια βάθους 30cm (α.τ.: N/56.26.01)


- γραφείο υποδοχής - πληροφοριών - δανεισμού (χωρίς πλάτη)
- στο Media Room
- στο Κεντρικό Αναγνωστήριο

αβ) Βιβλιοστάσια βάθους 40cm (α.τ.: N/56.26.02)

- στο Media Room
- στο Κεντρικό Αναγνωστήριο

(α.τ.: N/56.26)

β) Κατασκευή βιβλιοστασιών από ξυλεία οξυάς, πάχους 25mm στα οριζόντια και κάθετα τμήματα της κατασκευής, με κατεργασμένα σόκορα και ενώσεις των επιφανειών είτε κολλητά είτε με ανοξειδωτους βιδωτούς συνδέσμους και πλάτη από MDF επενδεδυμένο με καπλαμά οξειάς (α.τ.:N/56.26.03) σε διαμόρφωση κλίμακας στο Κεντρικό Αναγνωστήριο όπως εμφανίζονται στα σχέδια της μελέτης.

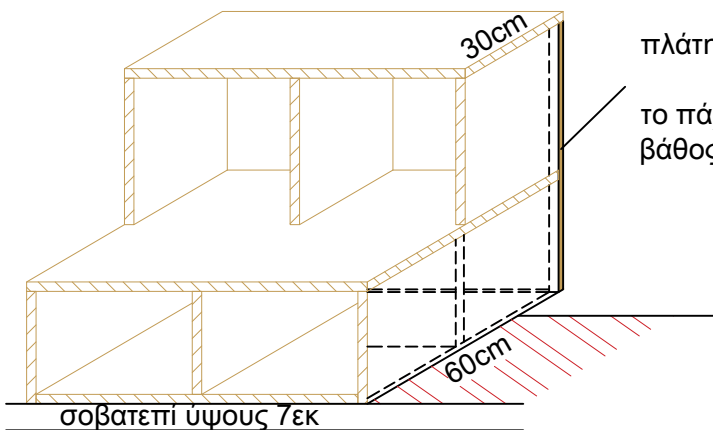

πλάτη από MDF επενδεδυμένο με καπλαμά οξειάς
το πάχος της πλάτης συμπεριλαμβάνεται στο βάθος του βιβλιοστασίου

MDF επενδεδυμένο με καπλαμά οξειάς



κατεργασμένα σόκορα οξυάς



μεταλλική βάση κατασκευών (α.τ.: 61.05)




N/56.01.04

Κατασκευή πάγκων γραφείων από ξυλεία οξυάς, πάχους 40mm. Η εργασία πλήρους κατασκευής περιλαμβάνει την πλήρη κατεργασία σε σόκορα των επιφανειών καθώς και το λουστράρισμα των κατασκευών.

* το άρθρο αφορά τις τελικές επιφάνειες εργασίας, όχι πλαϊνά μέρη και πλαίσια


Πάγκος από ξυλεία οξυάς πάχους 40mm

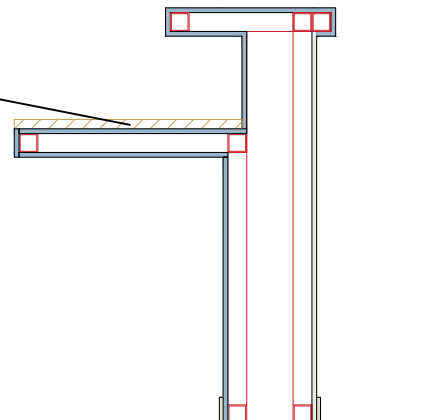

N/75.76.01 - Κατασκευή νιπτήρα με δύο γούρνες από πλάκες ομογενούς, μη πορώδους υλικού τύπου Corian / Staron.

Το υλικό που θα χρησιμοποιηθεί θα είναι μη πορώδες, με δυνατότητα επισκευής/ανανέωσης σε εκδορές και αντοχή σε θερμοκρασίες.

Η εργασία περιλαμβάνει τη διαμόρφωση των επιμέρους κομματιών που συνθέτουν την κατασκευή, την κατεργασία των αρμών μεταξύ των πλακών καθώς και τη διάνοιξη των οπών για τις υδραυλικές εγκαταστάσεις.

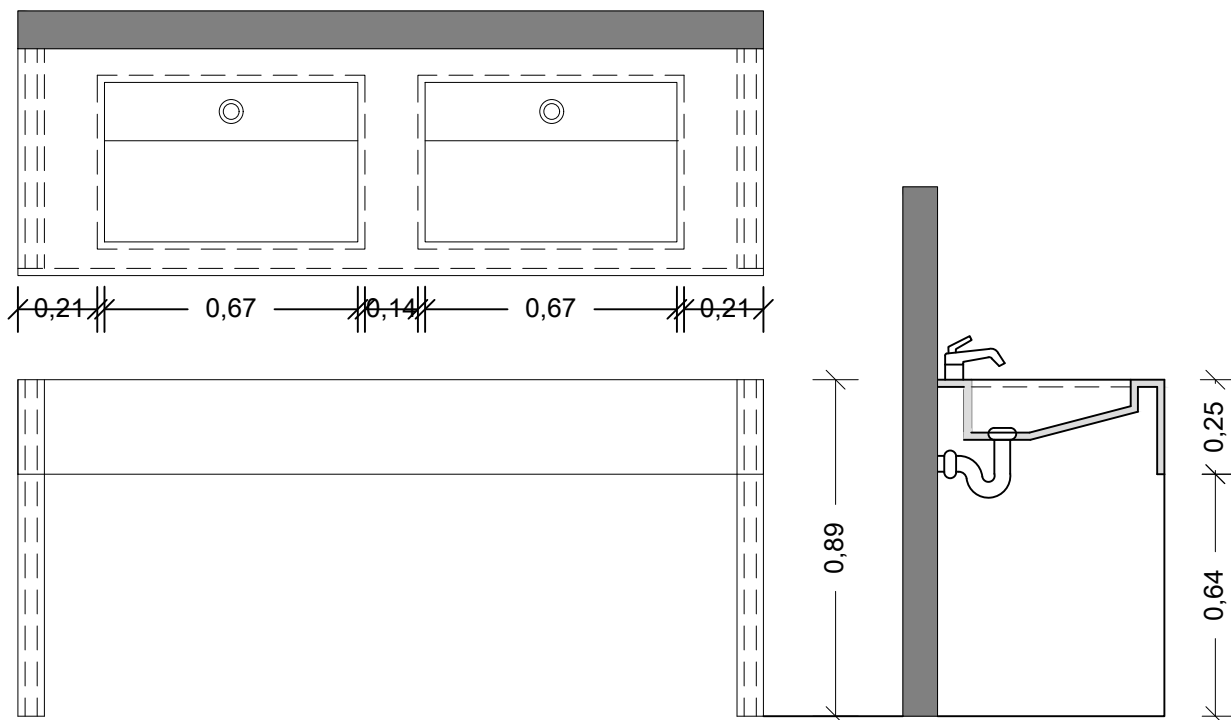

**LAMPRI
I DIMOU**

Digitally signed by LAMPRI DIMOU
DN: o=Hellenic Public Administration
Certification Services,
serialNumber=ERMIS-41734195, ou=DIMOS
ATHINAION, ou=MUNICIPALITY OF ATHENS,
c=GR, email=l.dimou@opanda.gr,
sn=DIMOU, givenName=LAMPRI,
ou=ΛΑΜΠΡΙΝΗ ΔΗΜΟΥ, cn=LAMPRI
DIMOU
Date: 2020.12.16 11:12:06 +02'00'