
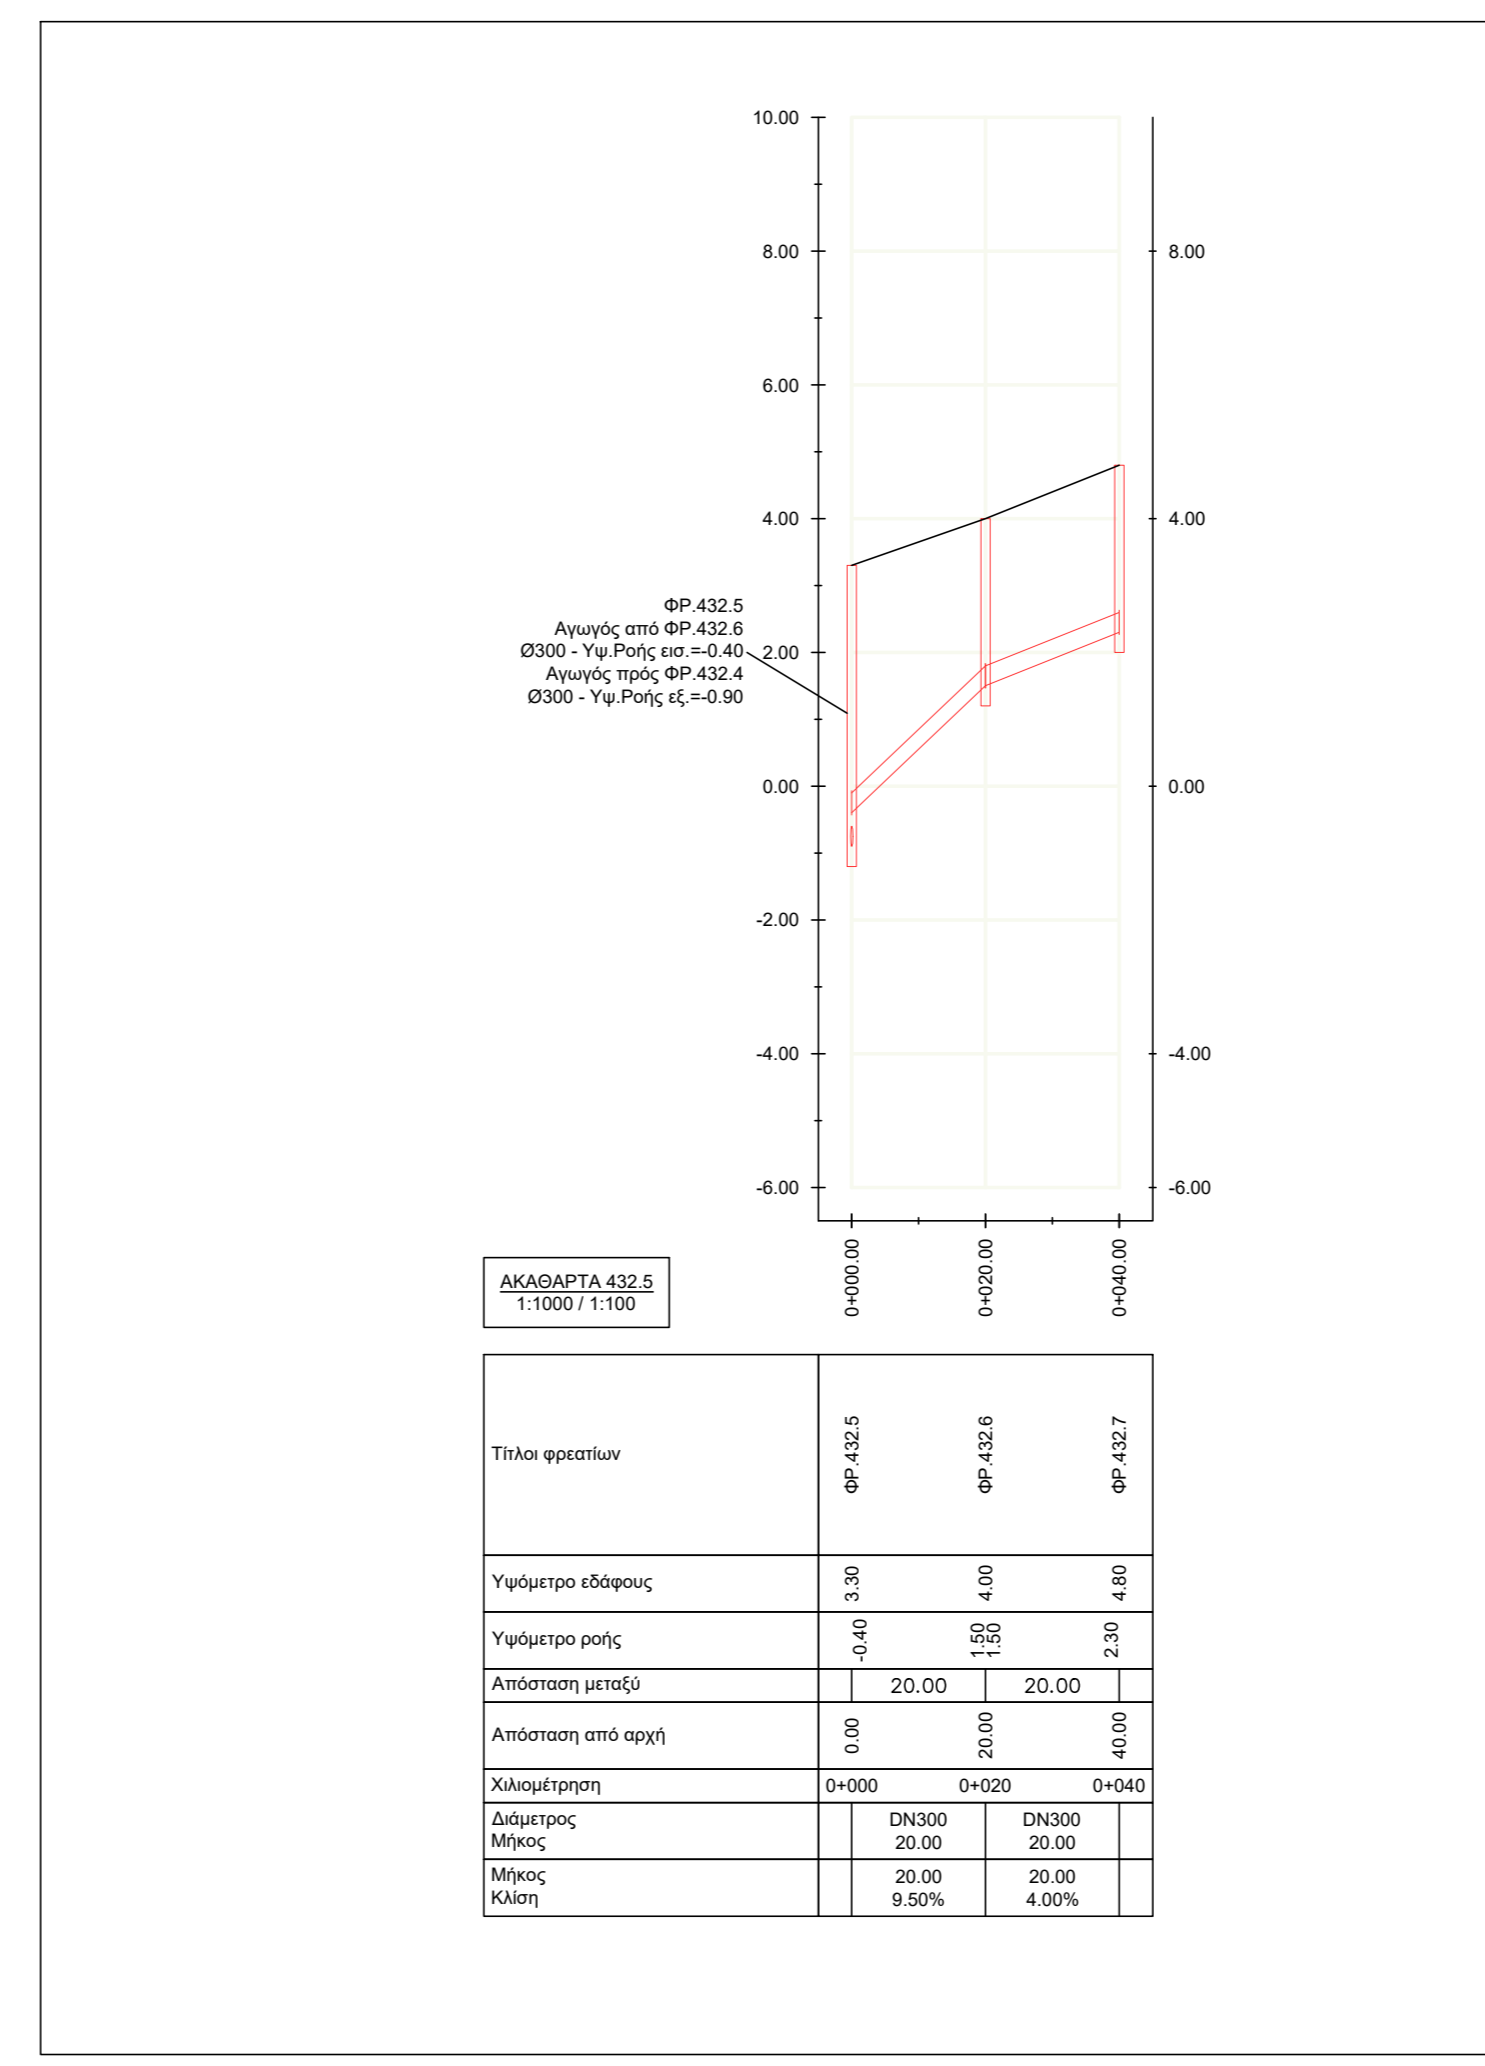
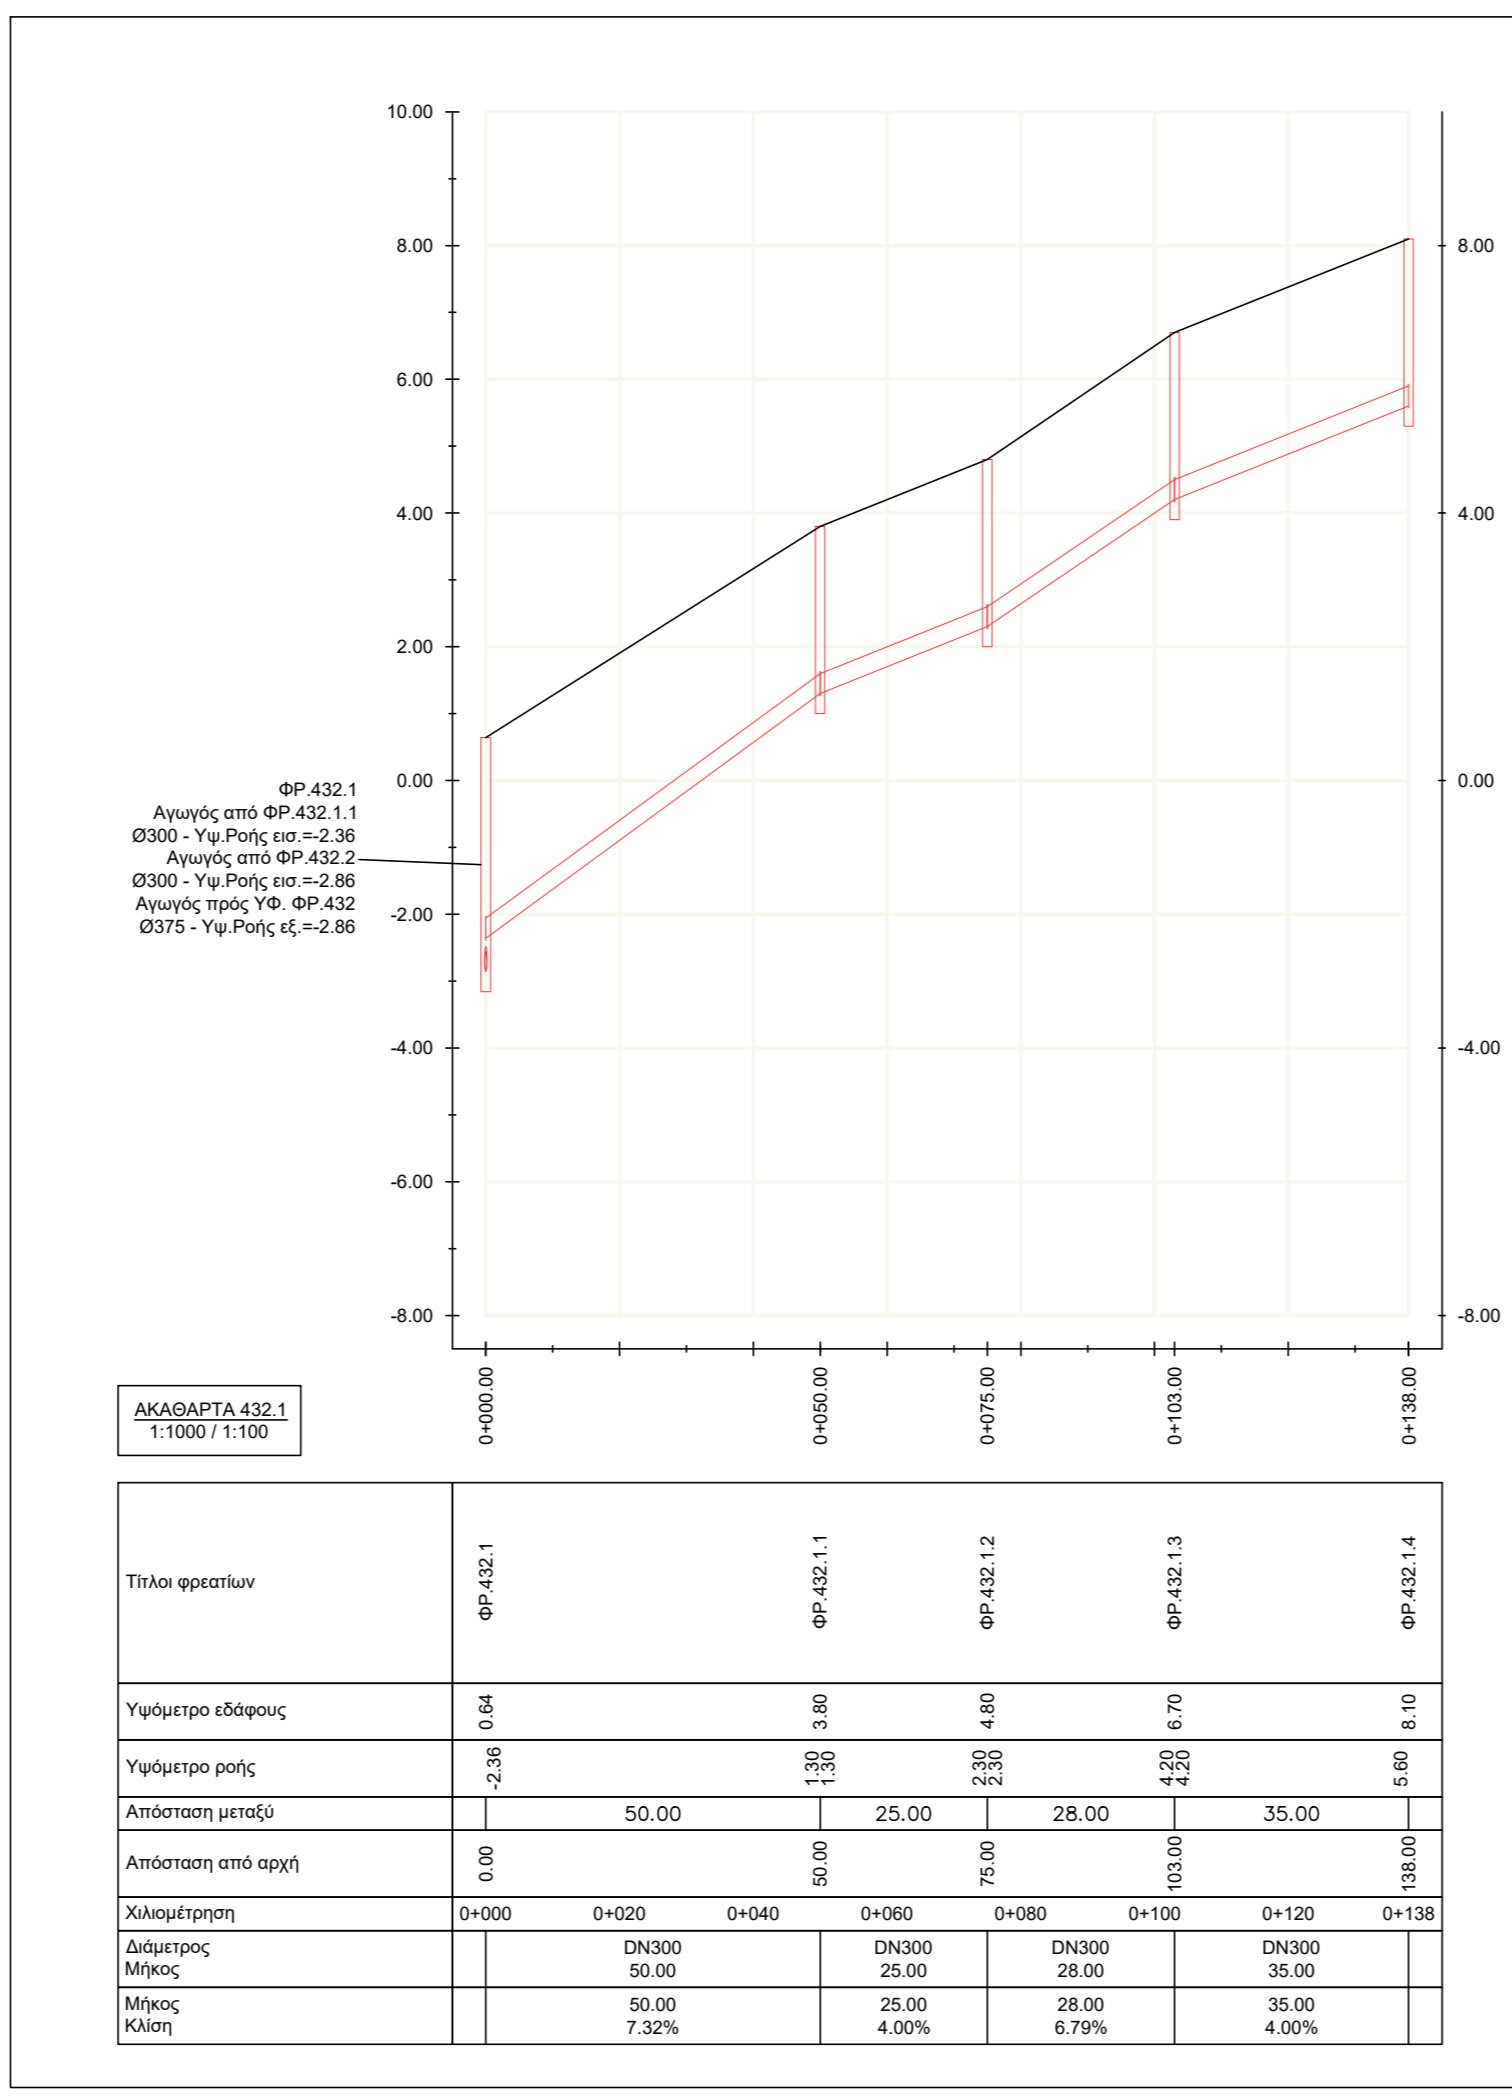


- ΥΠΟΜΝΗΜΑ**
- Προτεινόμενος αγωγός ομβρίων
 - Προτεινόμενος αγωγός ακαθάρτων
 - - - Υφιστάμενος παντορροϊκός αγωγός
 - - - Υφιστάμενος αγωγός ακαθάρτων

- ΠΑΡΑΤΗΡΗΣΕΙΣ**
- Τα στοιχεία του υφιστάμενου δικτύου ελήφθησαν από τις διαθέσιμες πινακίδες της ΕΥΔΑΠ.
 - Τα έργα αποχέτευσης ακαθάρτων και των παρόδιων ιδιωτικών συνδέσεων θα πρέπει να προηγηθούν των έργων ανάπλασης.
 - Πριν την εκκίνηση των εργασιών κατασκευής θα επιβεβαιωθούν τα στοιχεία των φρεατίων του υφιστάμενου παντορροϊκού και δικτύου ακαθάρτων που θα είναι οι αποδέκτες των νέων δικτύων αποχέτευσης ομβρίων και ακαθάρτων αντίστοιχα (υψομετρικά στοιχεία, χαρακτηριστικά αγωγών που συμβάλουν στα φρέατια). Σε περίπτωση ασυμφωνίας με τα στοιχεία των πινακίδων της ΕΥΔΑΠ, σε συνεργασία με το μελετητή, ενδεχομένως να τροποποιηθεί ο σχεδιασμός των προτεινόμενων δικτύων.
 - Οι τελικές στάθμες των καλυμμάτων των νέων φρεατίων θα οριστικοποιηθούν βάσει των τελικών υψομέτρων της οδοποιίας.
 - Οι στάθμες των πλωτήρων των δεξαμενών θα είναι χαμηλότερα από τα υψόμετρα ροής των αγωγών εξόδου α κατασκευαστικά στοιχεία των υφιστάμενων αγωγών θα επιβεβαιωθούν πριν την έναρξη της κατασκευής.

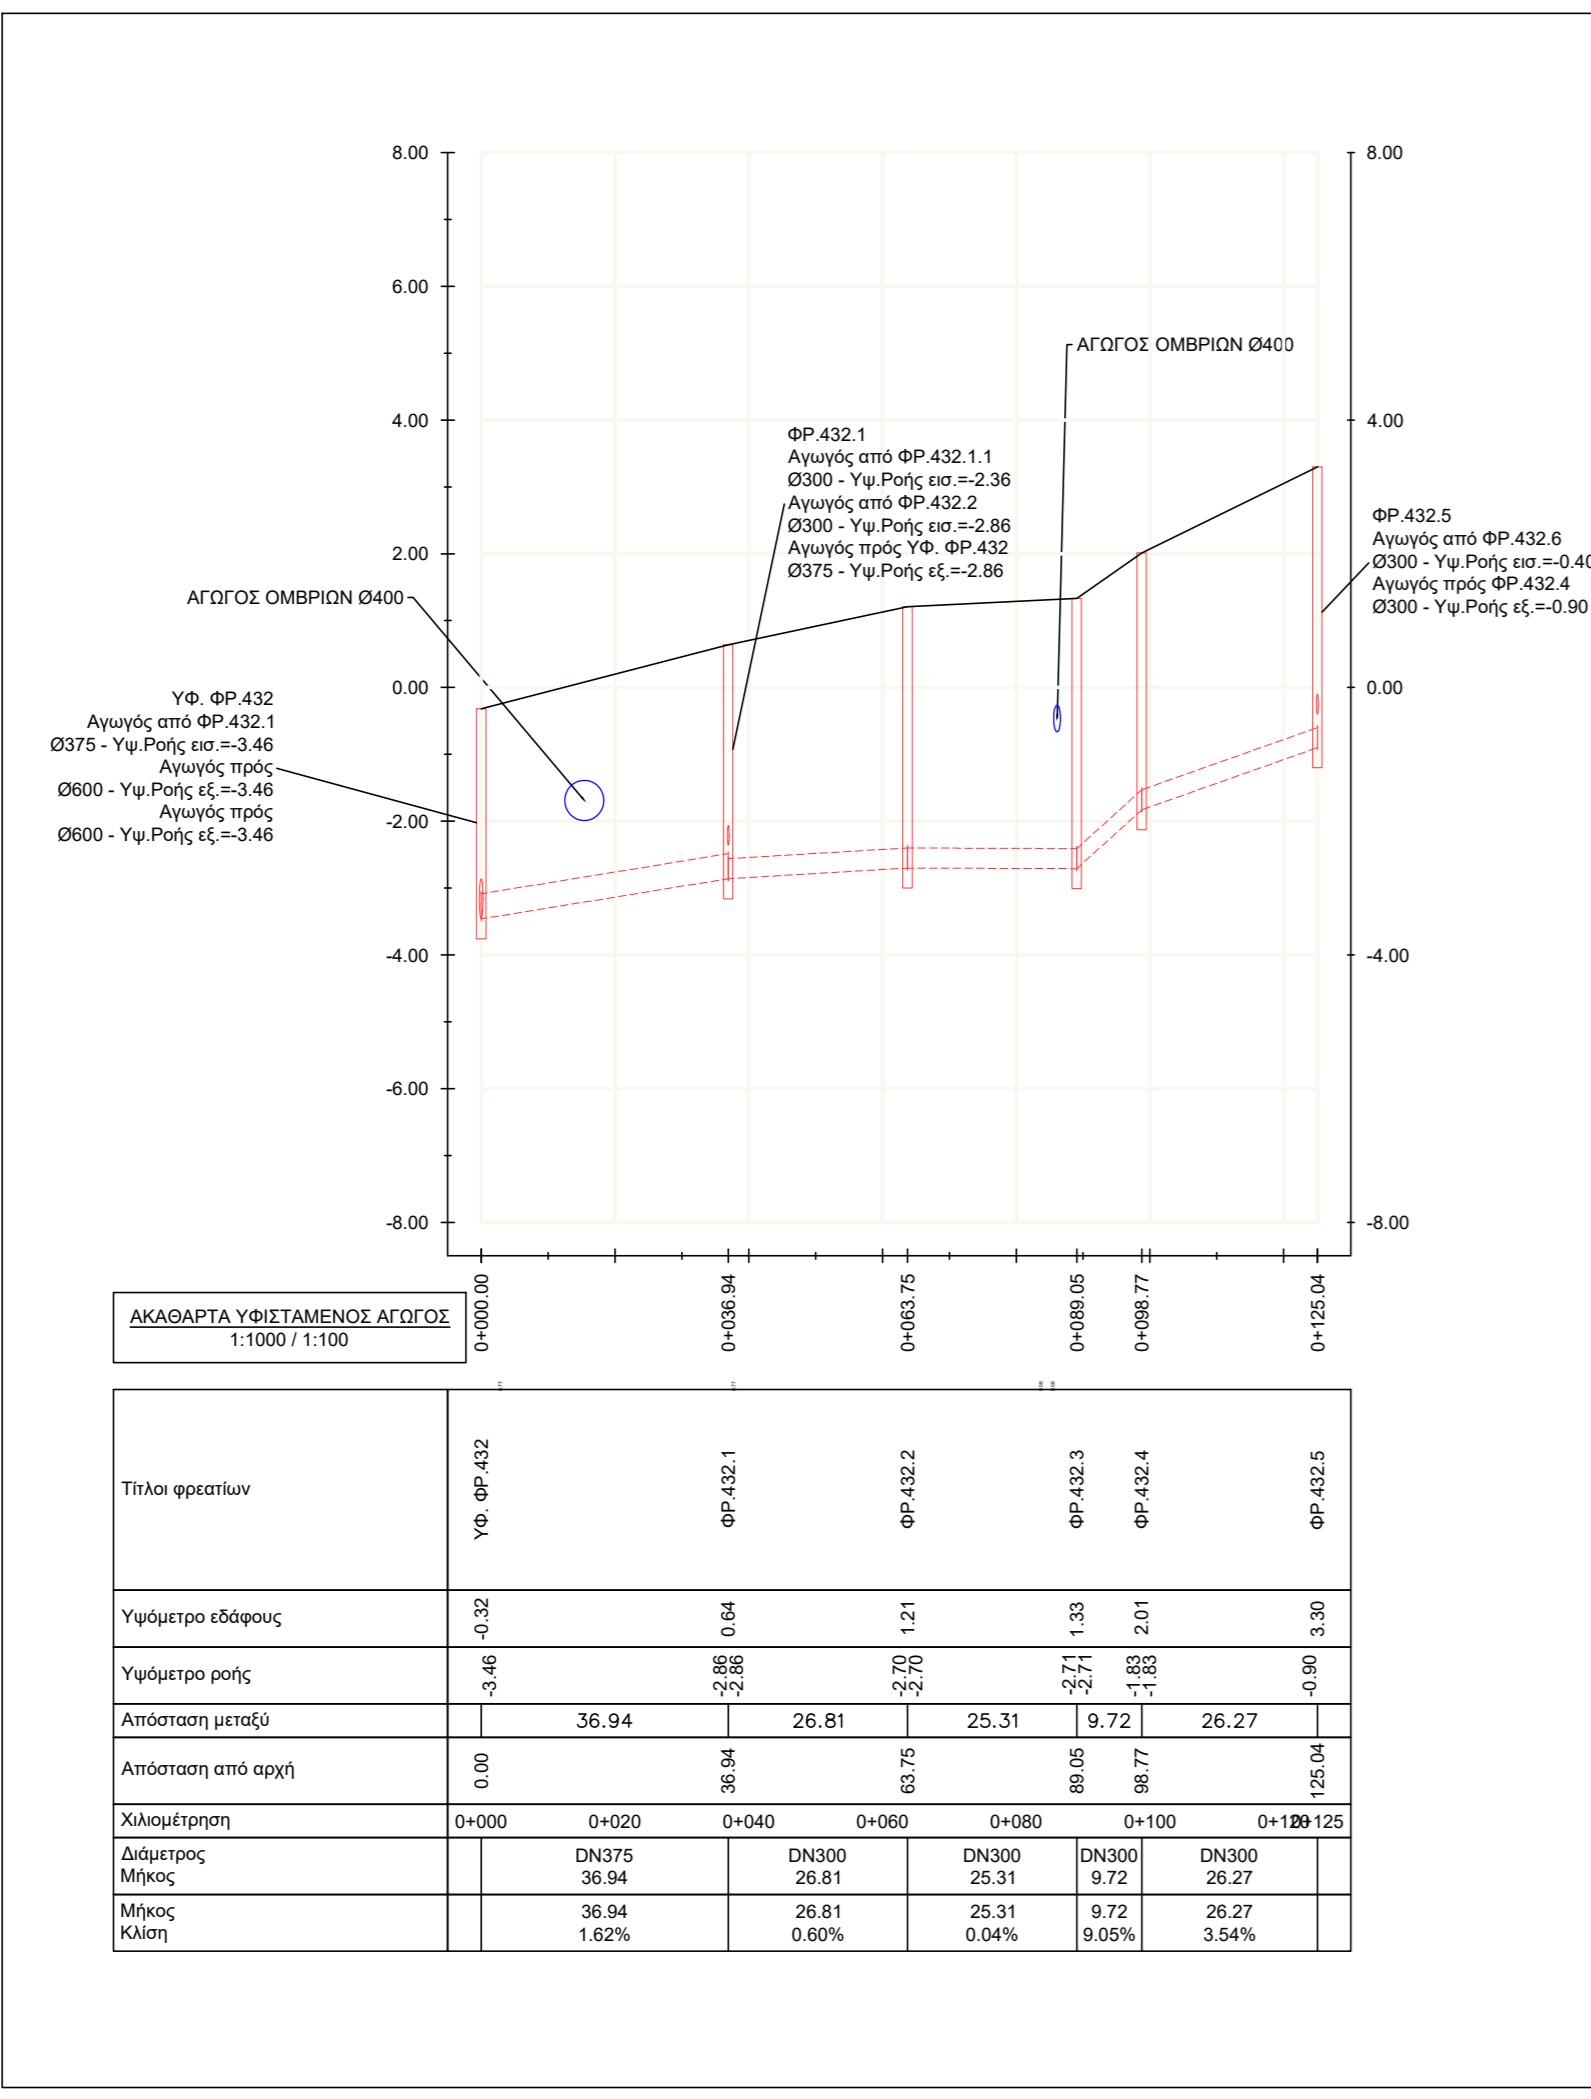

ΔΗΜΟΣ ΑΘΗΝΑΙΩΝ

**ΔΙΕΥΘΥΝΣΗ ΟΔΟΠΟΙΙΑΣ ΑΠΟΧΕΤΕΥΣΗΣ ΚΑΙ ΚΟΙΝΟΧΡΗΤΩΝ ΧΩΡΩΝ
ΤΜΗΜΑ ΜΕΛΕΤΩΝ ΤΕΚΜΗΡΙΩΣΗΣ ΚΑΙ ΠΡΟΓΡΑΜΜΑΤΙΣΜΟΥ**

Έργο : **ΑΝΑΠΛΑΣΗ ΠΕΡΙΟΧΗΣ ΤΗΣ ΠΛΑΤΕΙΑΣ ΘΕΑΤΡΟΥ**

**ΣΥΝΔΕΣΗ ΑΓΩΓΩΝ ΟΜΒΡΙΩΝ ΤΗΣ ΠΛΑΤΕΙΑΣ ΘΕΑΤΡΟΥ ΜΕ ΤΟΝ
ΠΑΝΤΟΡΡΟΪΚΟ ΑΓΩΓΟ ΤΗΣ ΟΔΟΥ ΣΦΟΚΛΕΟΥΣ**

Σχέδιο : **ΜΗΚΟΤΟΜΕΣ** Αρ. Σχεδίου : **Y05**

Είδος : **ΠΡΟΤΑΣΗ** Περιοχές :

Ημ/νία : **ΑΠΡΙΛΙΟΣ 2021** Κλίμακα :
.....

ΕΘΕΩΡΗΣΗ		
Ο Μελετητής	Η Προϊσταμένη Τμήματος	Ο Προϊστάμενος Διεύθυνσης
Α. ΗΜΟΝΙΔΙΣΣΙΤΣΗ	Κωνσταντίνη Παπαγιάννη	ΓΕΩΡΓΙΟΣ ΝΕΩΓΥΝΟΥ