PRODUCED BY AN AUTODESK STUDENT VERSION

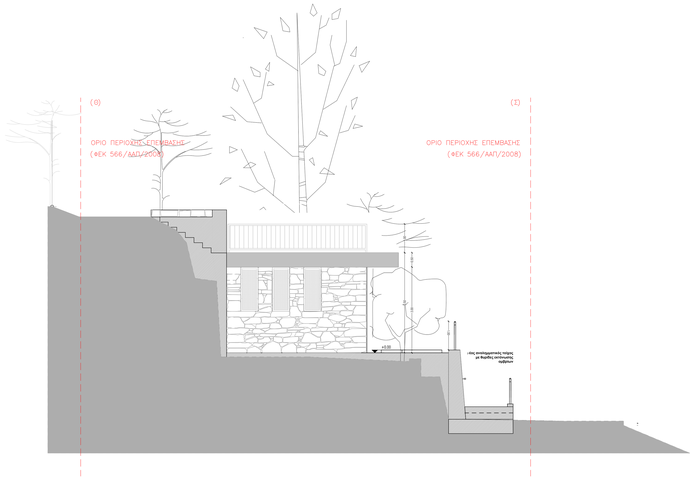

ΟΨΗ ΒΟΡΕΙΟ–ΔΥΤΙΚΗ

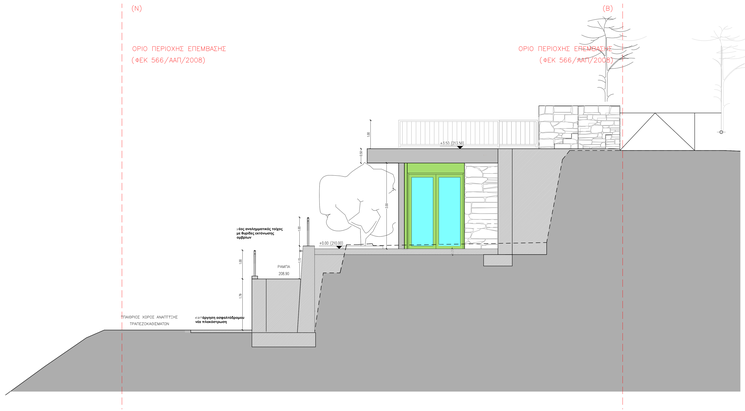

ΟΨΗ ΝΟΤΙΟ–ΑΝΑΤΟΛΙΚΗ

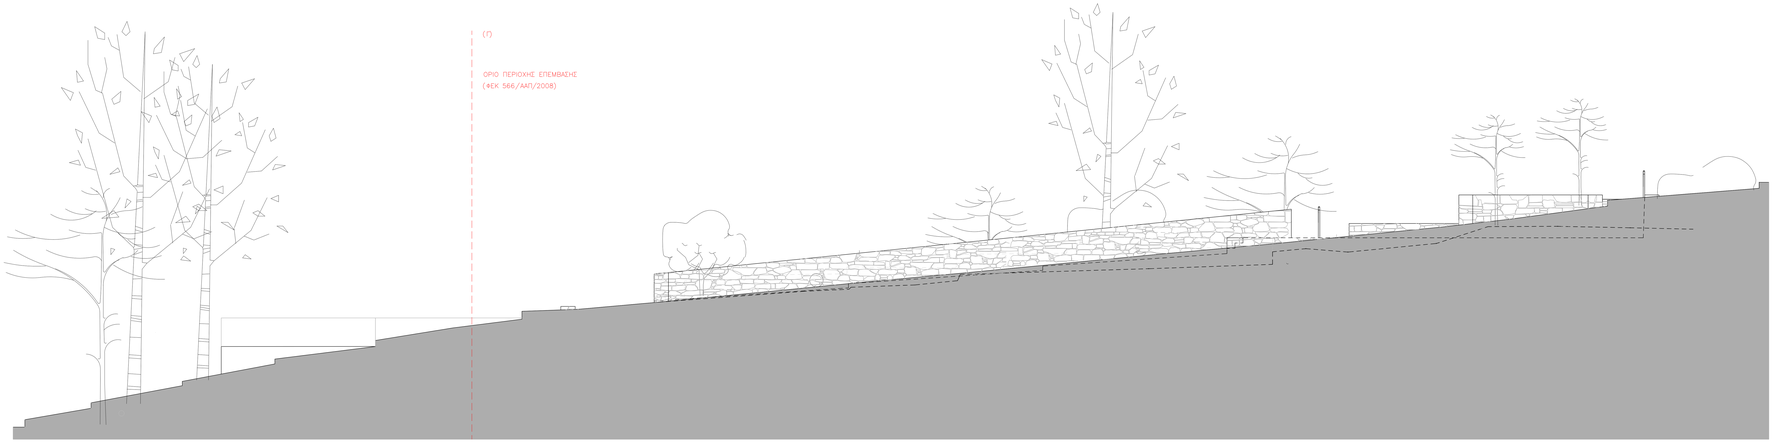

ΟΨΗ ΒΟΡΕΙΟ–ΑΝΑΤΟΛΙΚΗ

ΕΜΒΑΔΟΝ ΚΤΙΡΙΟΥ

ΕΜΒΑΔΟΝ ΟΙΟΠΕΔΟΥ =
4.50M x 10.20M= 49.08M2= 50M2

ΥΠΟΜΝΗΜΑ
ΑΝΟΙΓΜΑΤΑ

ΑΝΟΙΓΜΑ ΚΩΔ.	ΠΛΑΤΟΣ	ΥΨΟΣ

Τα ανοίγματα πρέπει νομίμως διαμορφωθούν κατά ο ελάχιστον τρόπο εν ισχύι

ΣΤΑΘΜΕΣ

+0.00 ΤΟΠΙΚΟ ΕΠΙΠΕΔΟ ΔΑΠΕΔΟΥ

ΧΑΡΑΚΤΗΡΙΣΜΟΣ ΥΛΙΚΩΝ

ΛΙΘΟΔΟΜΗ

ΞΥΛΙΝΟ ΚΟΥΦΩΜΑ (RAL8011)

ΥΑΛΟΣΤΑΣΙΟ

ΔΗΜΟΣ ΑΘΗΝΑΙΩΝ

**ΑΝΕΓΕΡΣΗ ΙΣΟΓΕΙΟΥ ΚΤΙΣΜΑΤΟΣ
ΣΤΟ ΔΙΑΤΗΡΗΤΕΟ ΧΩΡΟ ΚΥΛΙΚΕΙΟΥ
ΣΤΗ ΔΥΤΙΚΗ ΠΛΕΥΡΑ ΤΟΥ ΛΟΦΟΥ ΛΥΚΑΒΗΤΤΟΥ,
ΣΤΟ ΔΗΜΟ ΑΘΗΝΑΙΩΝ**

ΜΕΛΕΤΗΤΕΣ :
ΜΠΟΥΣΔΡΑ ΕΛΕΝΗ
ΑΡΧΙΤΕΚΤΩΝ ΜΗΧΑΝΙΚΟΣ

ΚΩΔ. ΑΡΙΘΜΟΣ :	ΣΧΕΔΙΟ : ΟΨΗ ΒΟΡΕΙΟ–ΔΥΤΙΚΗ ΟΨΗ ΝΟΤΙΟ–ΑΝΑΤΟΛΙΚΗ ΟΨΗ ΒΟΡΕΙΟ–ΑΝΑΤΟΛΙΚΗ	ΑΡΙΘ. ΣΧΕΔΙΟΥ : **Π05**
	ΕΙΔΟΣ : **ΑΡΧΙΤΕΚΤΟΝΙΚΑ**	
ΗΜΕΡΟΜΗΝΙΑ : ΦΕΒΡΟΥΑΡΙΟΣ 2019	ΦΑΣΗ : **ΠΡΟΤΑΣΗ**	ΚΛΙΜΑΚΑ : 1 : 50

ΣΧΕΔΙΑΣΗ :
ΜΠΟΥΣΔΡΑ ΕΛΕΝΗ - ΑΡΧΙΤΕΚΤΩΝ ΜΗΧΑΝΙΚΟΣ

ΣΦΡΑΓΙΔΑ & ΥΠΟΓΡΑΦΗ	ΣΦΡΑΓΙΔΑ & ΥΠΟΓΡΑΦΗ

Ε Θ Ε Ω Ρ Η Θ Η

ΠΡΟΪΣΤΑΜΕΝΟΣ	ΔΙΕΥΘΥΝΤΗΣ	ΓΕΝΙΚΟΣ ΔΙΕΥΘΥΝΤΗΣ	ΑΝΤΙΔΗΜΑΡΧΟΣ	ΔΗΜΑΡΧΟΣ
ΣΚΟΣΙΑ Β.	ΔΑΝΙΗΛΑ Μ.	ΚΑΡΑΛΑΗΣ ΑΝ.	ΑΠΟΣΤΟΛΟΠΟΥΛΟΣ Γ.	ΚΑΜΠΝΗΣ Ε.

PRODUCED BY AN AUTODESK STUDENT VERSION
PRODUCED BY AN AUTODESK STUDENT VERSION
PRODUCED BY AN AUTODESK STUDENT VERSION