αναθεώρηση revision	ημερομηνία date	περιγραφή description	σχεδιαστής drawn	έλεγχος checked
0	28/10/2001			
1	26/06/2004	αναθεώρηση οικοδομικής άδειας	ΣΜ	ΕΡ

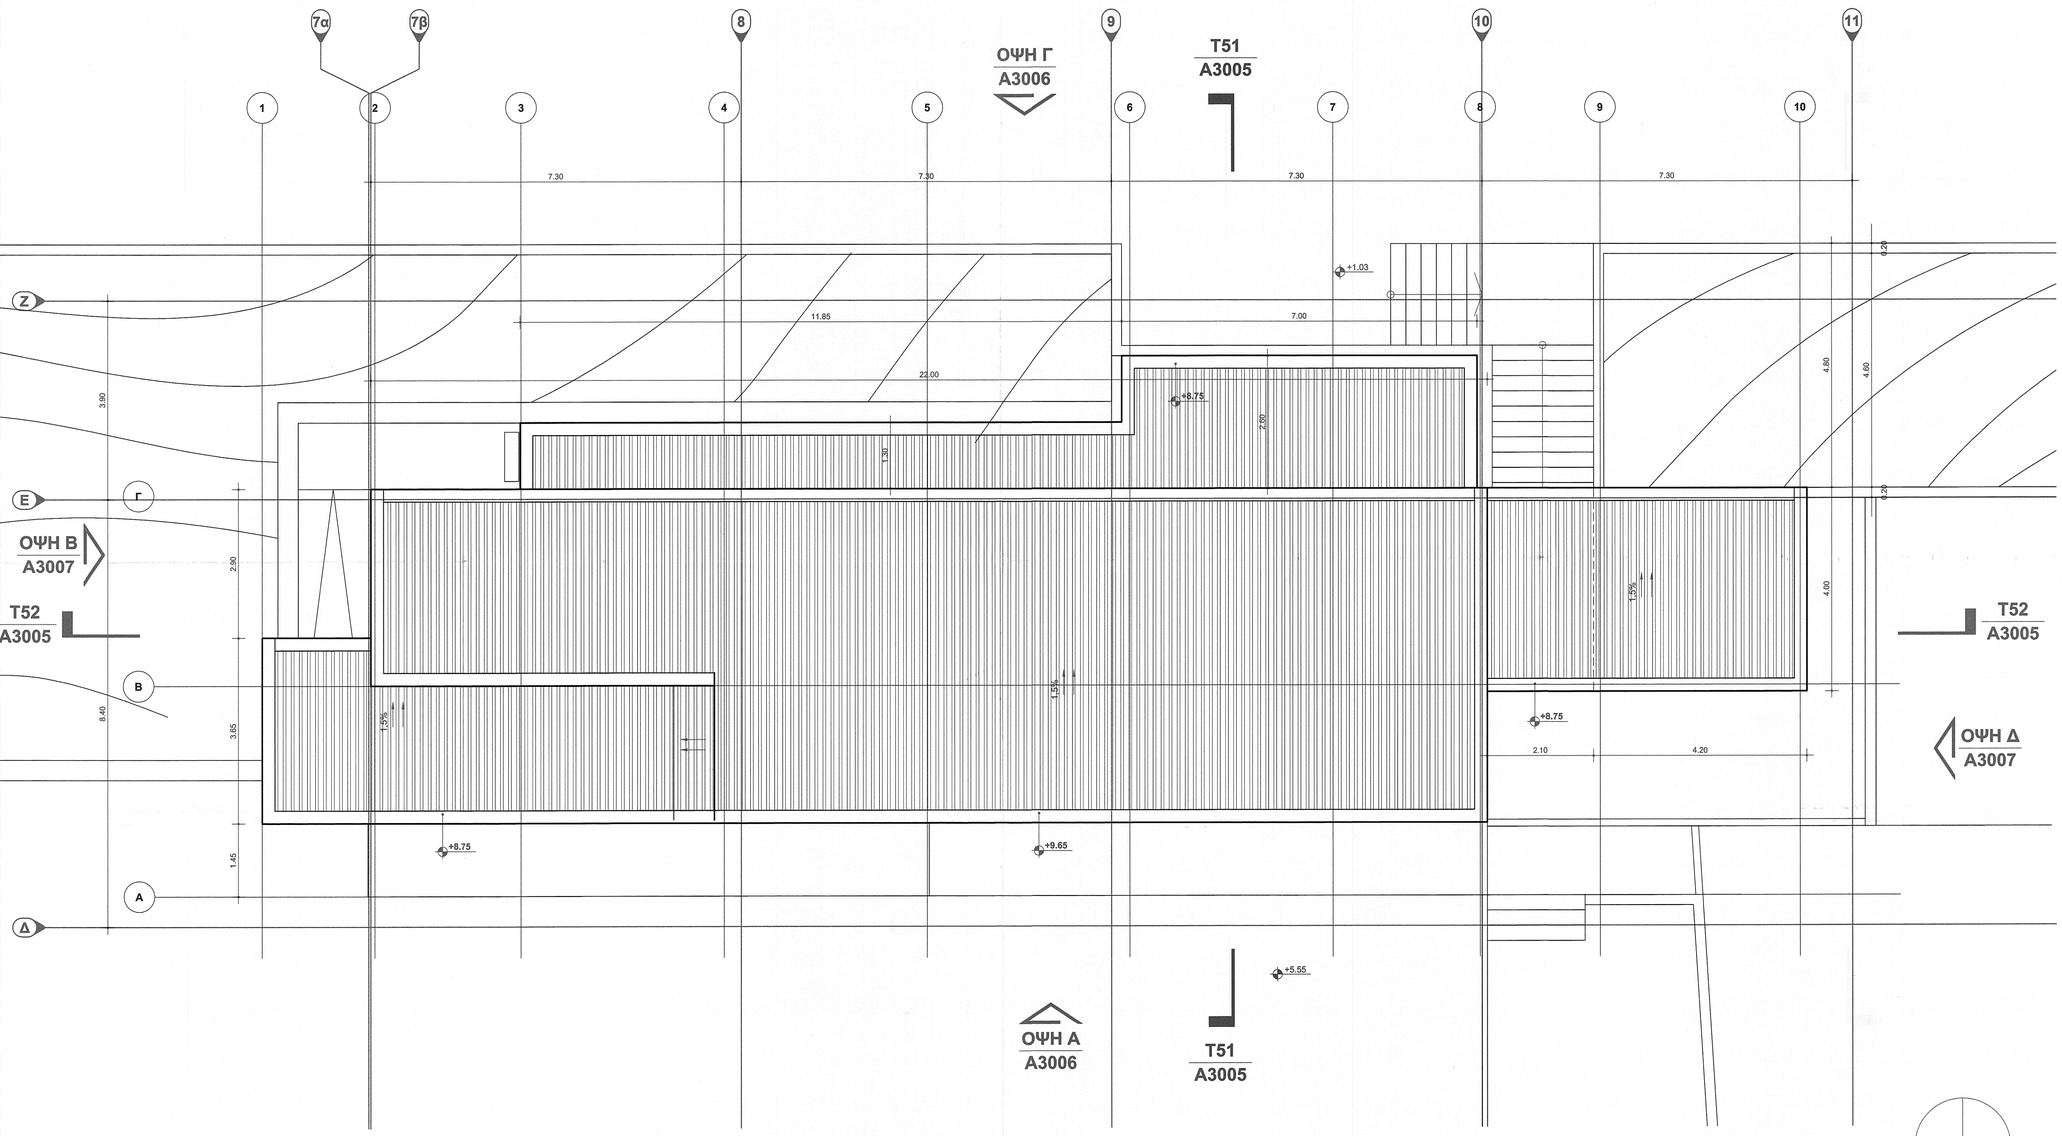

ΥΠΟΜΝΗΜΑ ΣΥΜΒΟΛΩΝ

1 / Α — ΚΑΤΑΣΚΕΥΑΣΤΙΚΟΣ ΚΑΝΑΒΟΣ ΥΦΙΣΤΑΜΕΝΗΣ ΦΕΡΟΥΣΑΣ ΔΙΑΤΑΞΗΣ

0000 — ΚΩΔΙΚΟΣ ΧΩΡΟΥ

1 / Α — ΚΑΤΑΣΚΕΥΑΣΤΙΚΟΣ ΚΑΝΑΒΟΣ ΝΕΩΝ ΚΑΤΑΣΚΕΥΩΝ

ΣΤΑΘΜΗ ΦΥΣΙΚΟΥ ΕΔΑΦΟΥΣ

ΤΕΛΙΚΗ ΣΤΑΘΜΗ ΔΑΠΕΔΟΥ

ΤΕΛΙΚΗ ΣΤΑΘΜΗ ΜΠΕΤΟΝ

ΚΩΔΙΚΟΣ ΤΟΜΗΣ

ΑΡΙΘΜΟΣ ΣΧΕΔΙΟΥ

ΚΩΔΙΚΟΣ ΟΨΗΣ

ΑΡΙΘΜΟΣ ΣΧΕΔΙΟΥ

ΥΠΟΜΝΗΜΑ ΧΩΡΩΝ

ΥΠΟΜΝΗΜΑ ΧΩΡΩΝ

Β2.01 Αίθουσα Πελατών
Β2.01 Πάγκος Εξυπηρέτησης
Β2.03 Αποθήκη
Β2.04 Στεγασμένος Χώρος
Β2.05 Προθάλαμος WC
Β2.06 WC Γυναικών
Β2.07 WC Ανδρών

ΕΛΕΓΧΘΗΚΕ
ΑΘΗΝΑ
Ο ΜΗΧ/ΚΟΣ ΕΦΑΡΜΟΓΗΣ
ΜΙΧΟΥ Δ. ΓΕΩΡΓΙΟΣ
ΑΡΧΙΤΕΚΤΩΝ ΜΗΧ.

+0.00 = +68.60

κύριος του έργου

ΔΗΜΟΣ ΑΘΗΝΑΙΩΝ
ΔΙΕΥΘΥΝΣΗ ΑΡΧΙΤΕΚΤΟΝΙΚΟΥ

έργο
ΑΝΑΘΕΩΡΗΣΗ ΤΗΣ 1179/2002 ΟΙΚΟΔΟΜΙΚΗΣ ΑΔΕΙΑΣ
ΚΑΤΑΣΚΕΥΗ ΚΤΙΡΙΟΥ ΚΥΛΙΚΕΙΟΥ / ΑΝΑΨΥΚΤΗΡΙΟΥ

θέση
ΠΛΑΤΕΙΑ ΒΑΡΒΑΚΕΙΟΥ ΑΓΟΡΑΣ
ΑΘΗΝΑΣ - ΑΡΜΟΔΙΟΥ - ΣΩΚΡΑΤΟΥΣ - ΑΡΙΣΤΟΓΕΙΤΟΝΟΣ

θέμα σχεδίου
ΚΑΤΟΨΗ ΔΩΜΑΤΟΣ ΑΝΑΨΥΚΤΗΡΙΟΥ

DWG code mw01031_3004-kna

φάση μελέτης
ΟΡΙΣΤΙΚΗ

ημερομηνία
ΙΟΥΝΙΟΣ 2004

κλίμακα
1/50

σειρά **Α**

αριθμός σχεδίου **3004**

εφαρμογέας - υπογραφή

ΒΑΛΕΝΤΙΝΗ ΓΕΩΡΓ. ΚΩΝΣΤΑΝΤΙΝΙΔΟΥ
ΔΙΠΛΩΜΑΤΟΥΧΟΣ ΑΡΧΙΤΕΚΤΩΝ ΜΗΧΑΝΙΚΟΣ
Ecole Centrale d'Architecture (E.S.A) - ΠΑΡΙΣΙ
ΜΕΛΟΣ Τ.Ε.Ε. - ΑΡΙΘΜΟΣ ΜΗΤΡΩΟΥ 41.280
ΑΣ. ΖΩΝΗΣ 98 - ΑΘΗΝΑ - ΤΗΛ.9620874 - 8614061
ΑΦΜ: 009721563 - ΔΟΥ: Κ' ΑΘΗΝΩΝ

ΚΑΤΟΨΗ ΔΩΜΑΤΩΝ ΑΝΑΨΥΚΤΗΡΙΟΥ 2

0.0 0.5 1.0 2.5 5.0 m