


VAGIA TOURI
 ο=Hellenic Public Administration
 Certification Services,
 serialNumber=ERMIS-90020569,
 ou=DIMOS ATHINAION, ou=MUNICIPALITY
 OF ATHENS, c=GR,
 email=v.touri@athens.gr, sn=TOURI,
 givenName=VAGIA, ou=ΒΑΓΙΑ ΤΟΥΡΗ,
 cn=VAGIA TOURI
 Ψηφιακά Υπογεγραμμένο , Αιτία: ΑΚΡΙΒΕΣ
 ΑΝΤΙΓΡΑΦΟ
 2019.11.15 12:14:58 +02'00'


ΤΜΗΜΑ Α- ΠΕΡΙΟΧΗ 1

ΗΜΕΡΟΜΗΝΙΑ:	ΚΛΙΜΑΚΑ:	ΑΡΙΘΜΟΣ ΣΧΕΔΙΟΥ:	ΑΝΑΘ.
ΦΕΒΡΟΥΑΡΙΟΣ 2019	1:250	A-001	

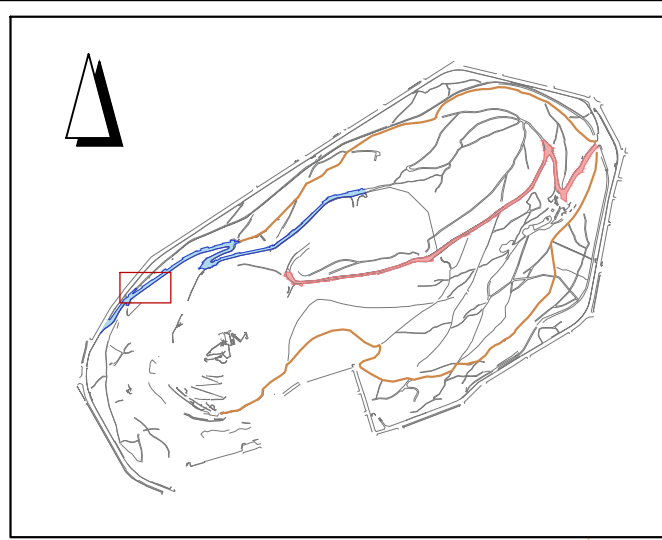


VAGIA TOURI
 o=Hellenic Public Administration
 Certification Services,
 serialNumber=ERMIS-90020569, ou=DIMOS
 ATHINAION, ou=MUNICIPALITY OF ATHENS,
 c=GR, email=v.touri@athens.gr, sn=TOURI,
 givenName=VAGIA, ou=BAΓΙΑ ΤΟΥΡΗ,
 cn=VAGIA TOURI
 Ψηφιακά Υπογεγραμμένο, Αιτία: ΑΚΡΙΒΕΣ
 ΑΝΤΙΓΡΑΦΟ
 2019.11.15 12:16:20 +02'00'

Σ. ΑΓ. ΙΣΙΔΩΡΟΥ

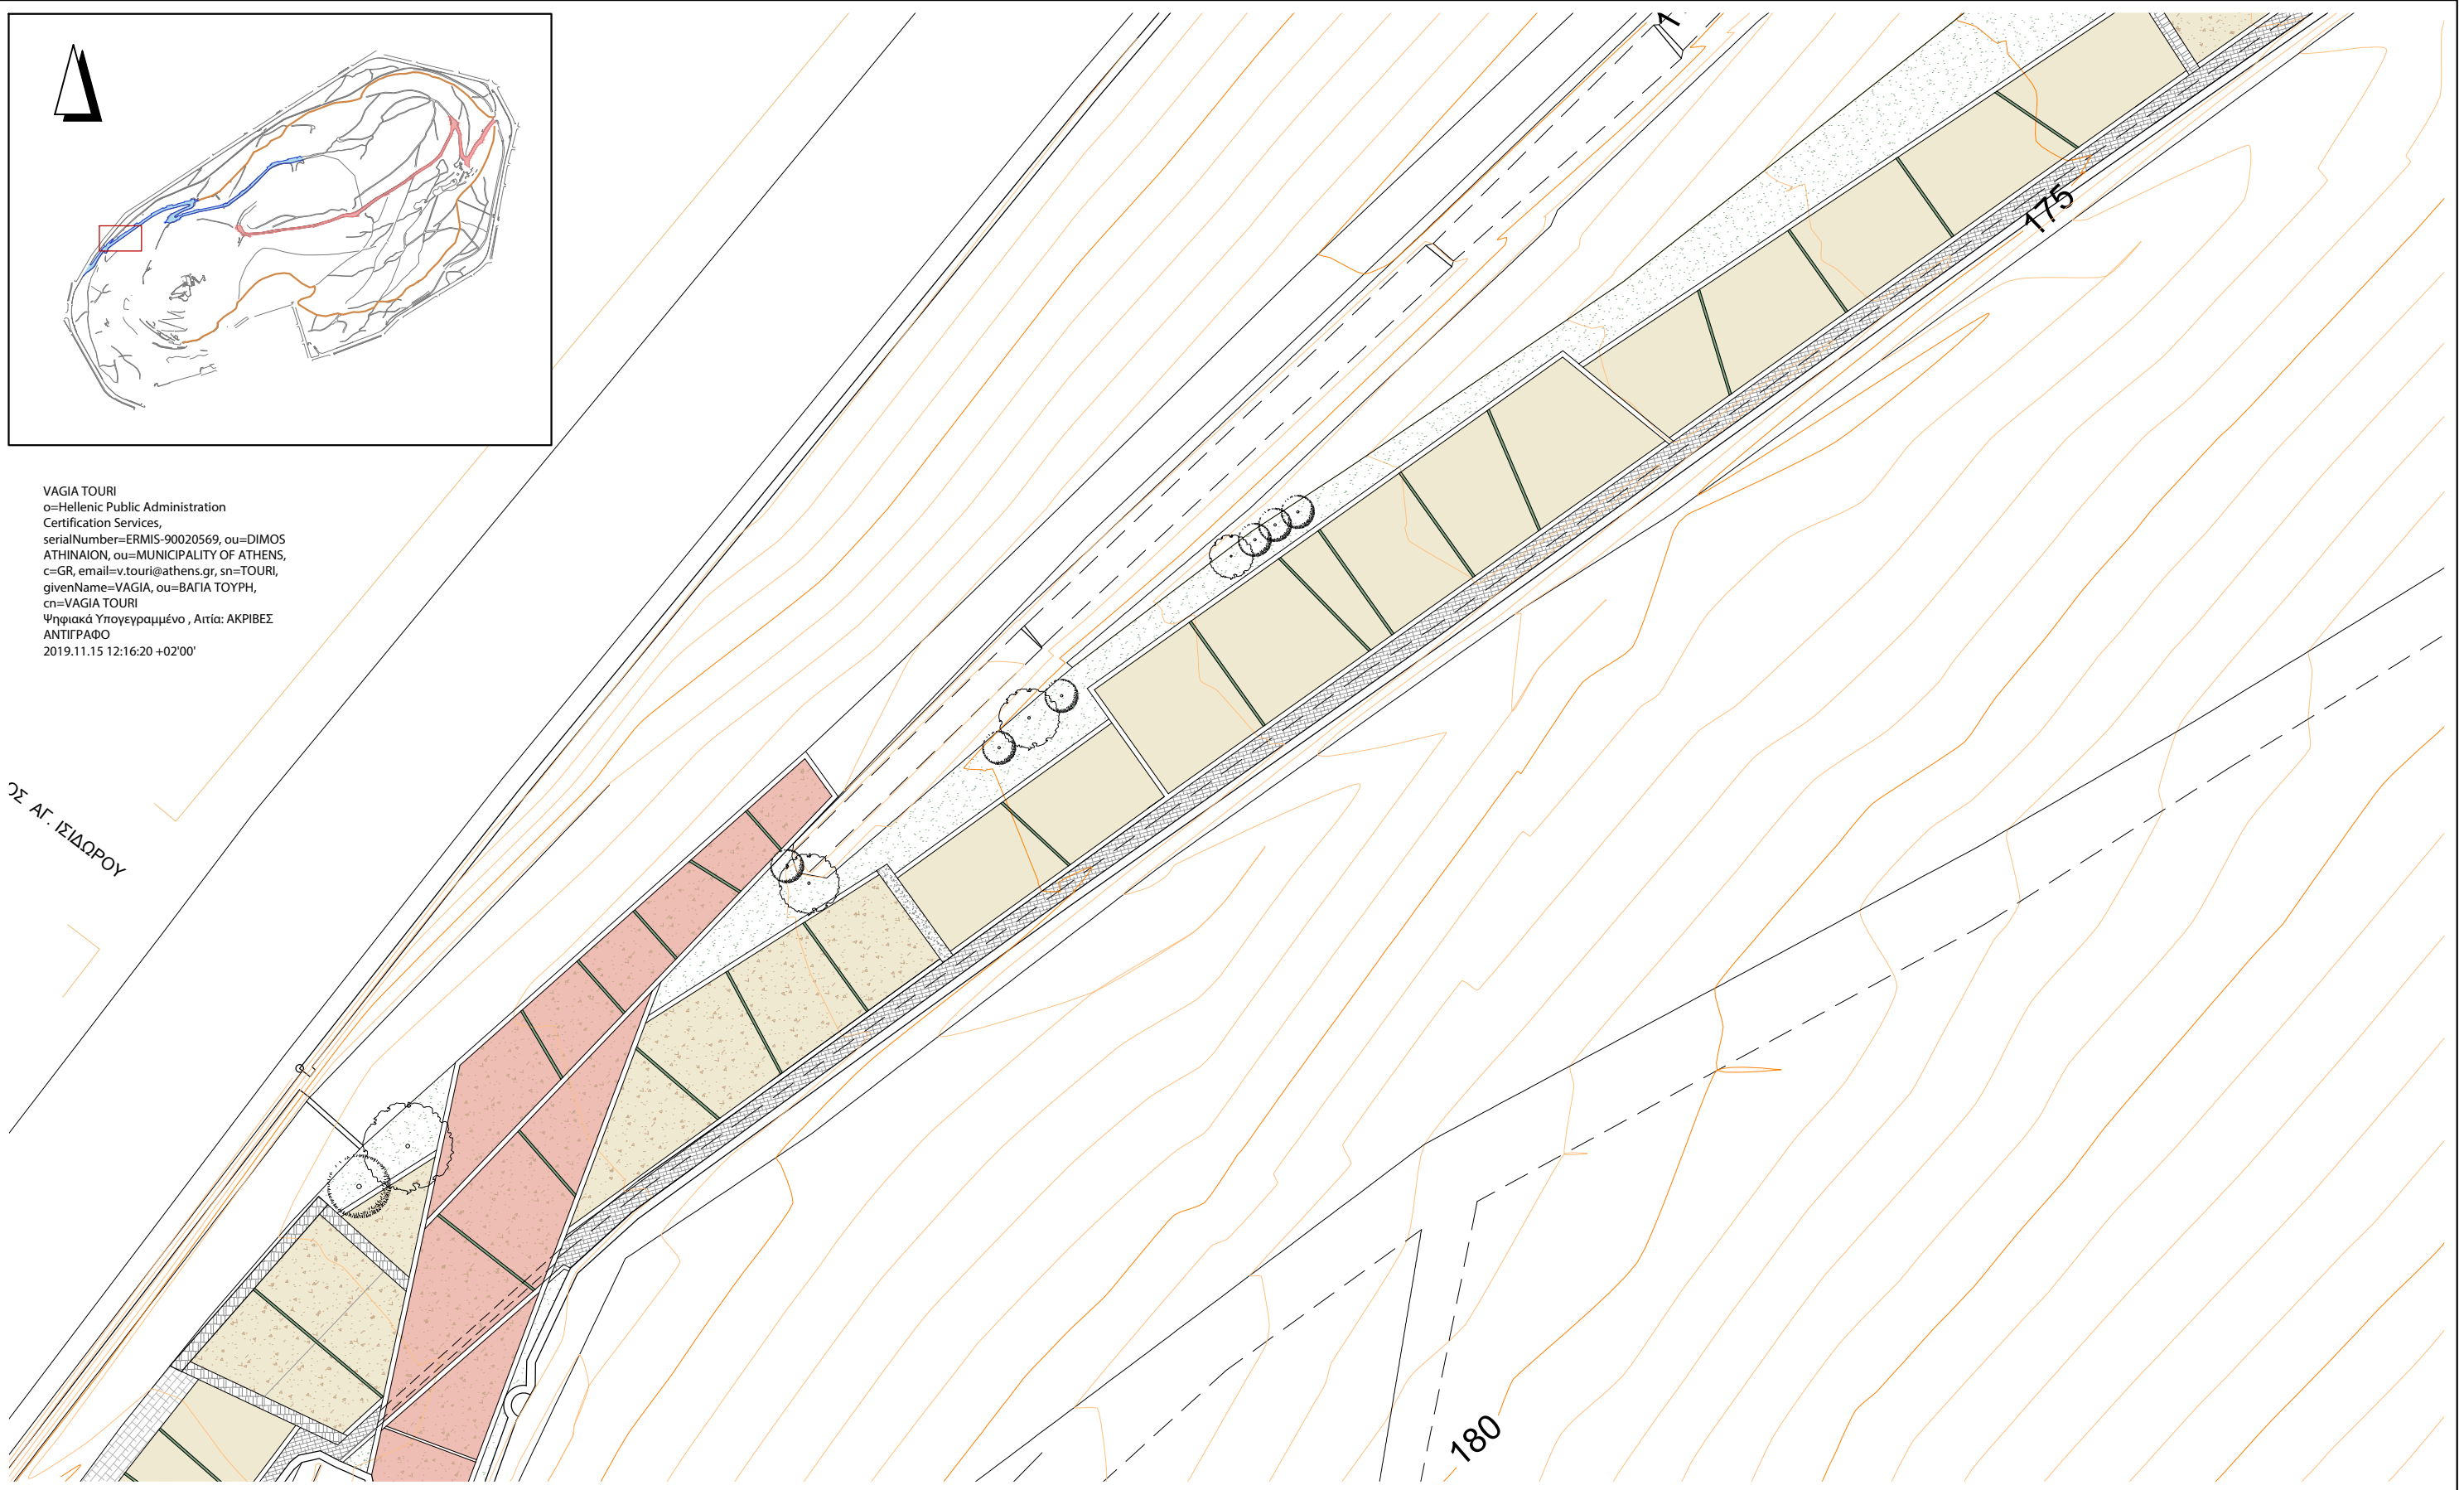


ΤΜΗΜΑ Α- ΠΕΡΙΟΧΗ 2

ΗΜΕΡΟΜΗΝΙΑ: ΦΕΒΡΟΥΑΡΙΟΣ 2019	ΚΛΙΜΑΚΑ: 1:250	ΑΡΙΘΜΟΣ ΣΧΕΔΙΟΥ: A-002	ΑΝΑΘ.
------------------------------------	-------------------	----------------------------------	-------

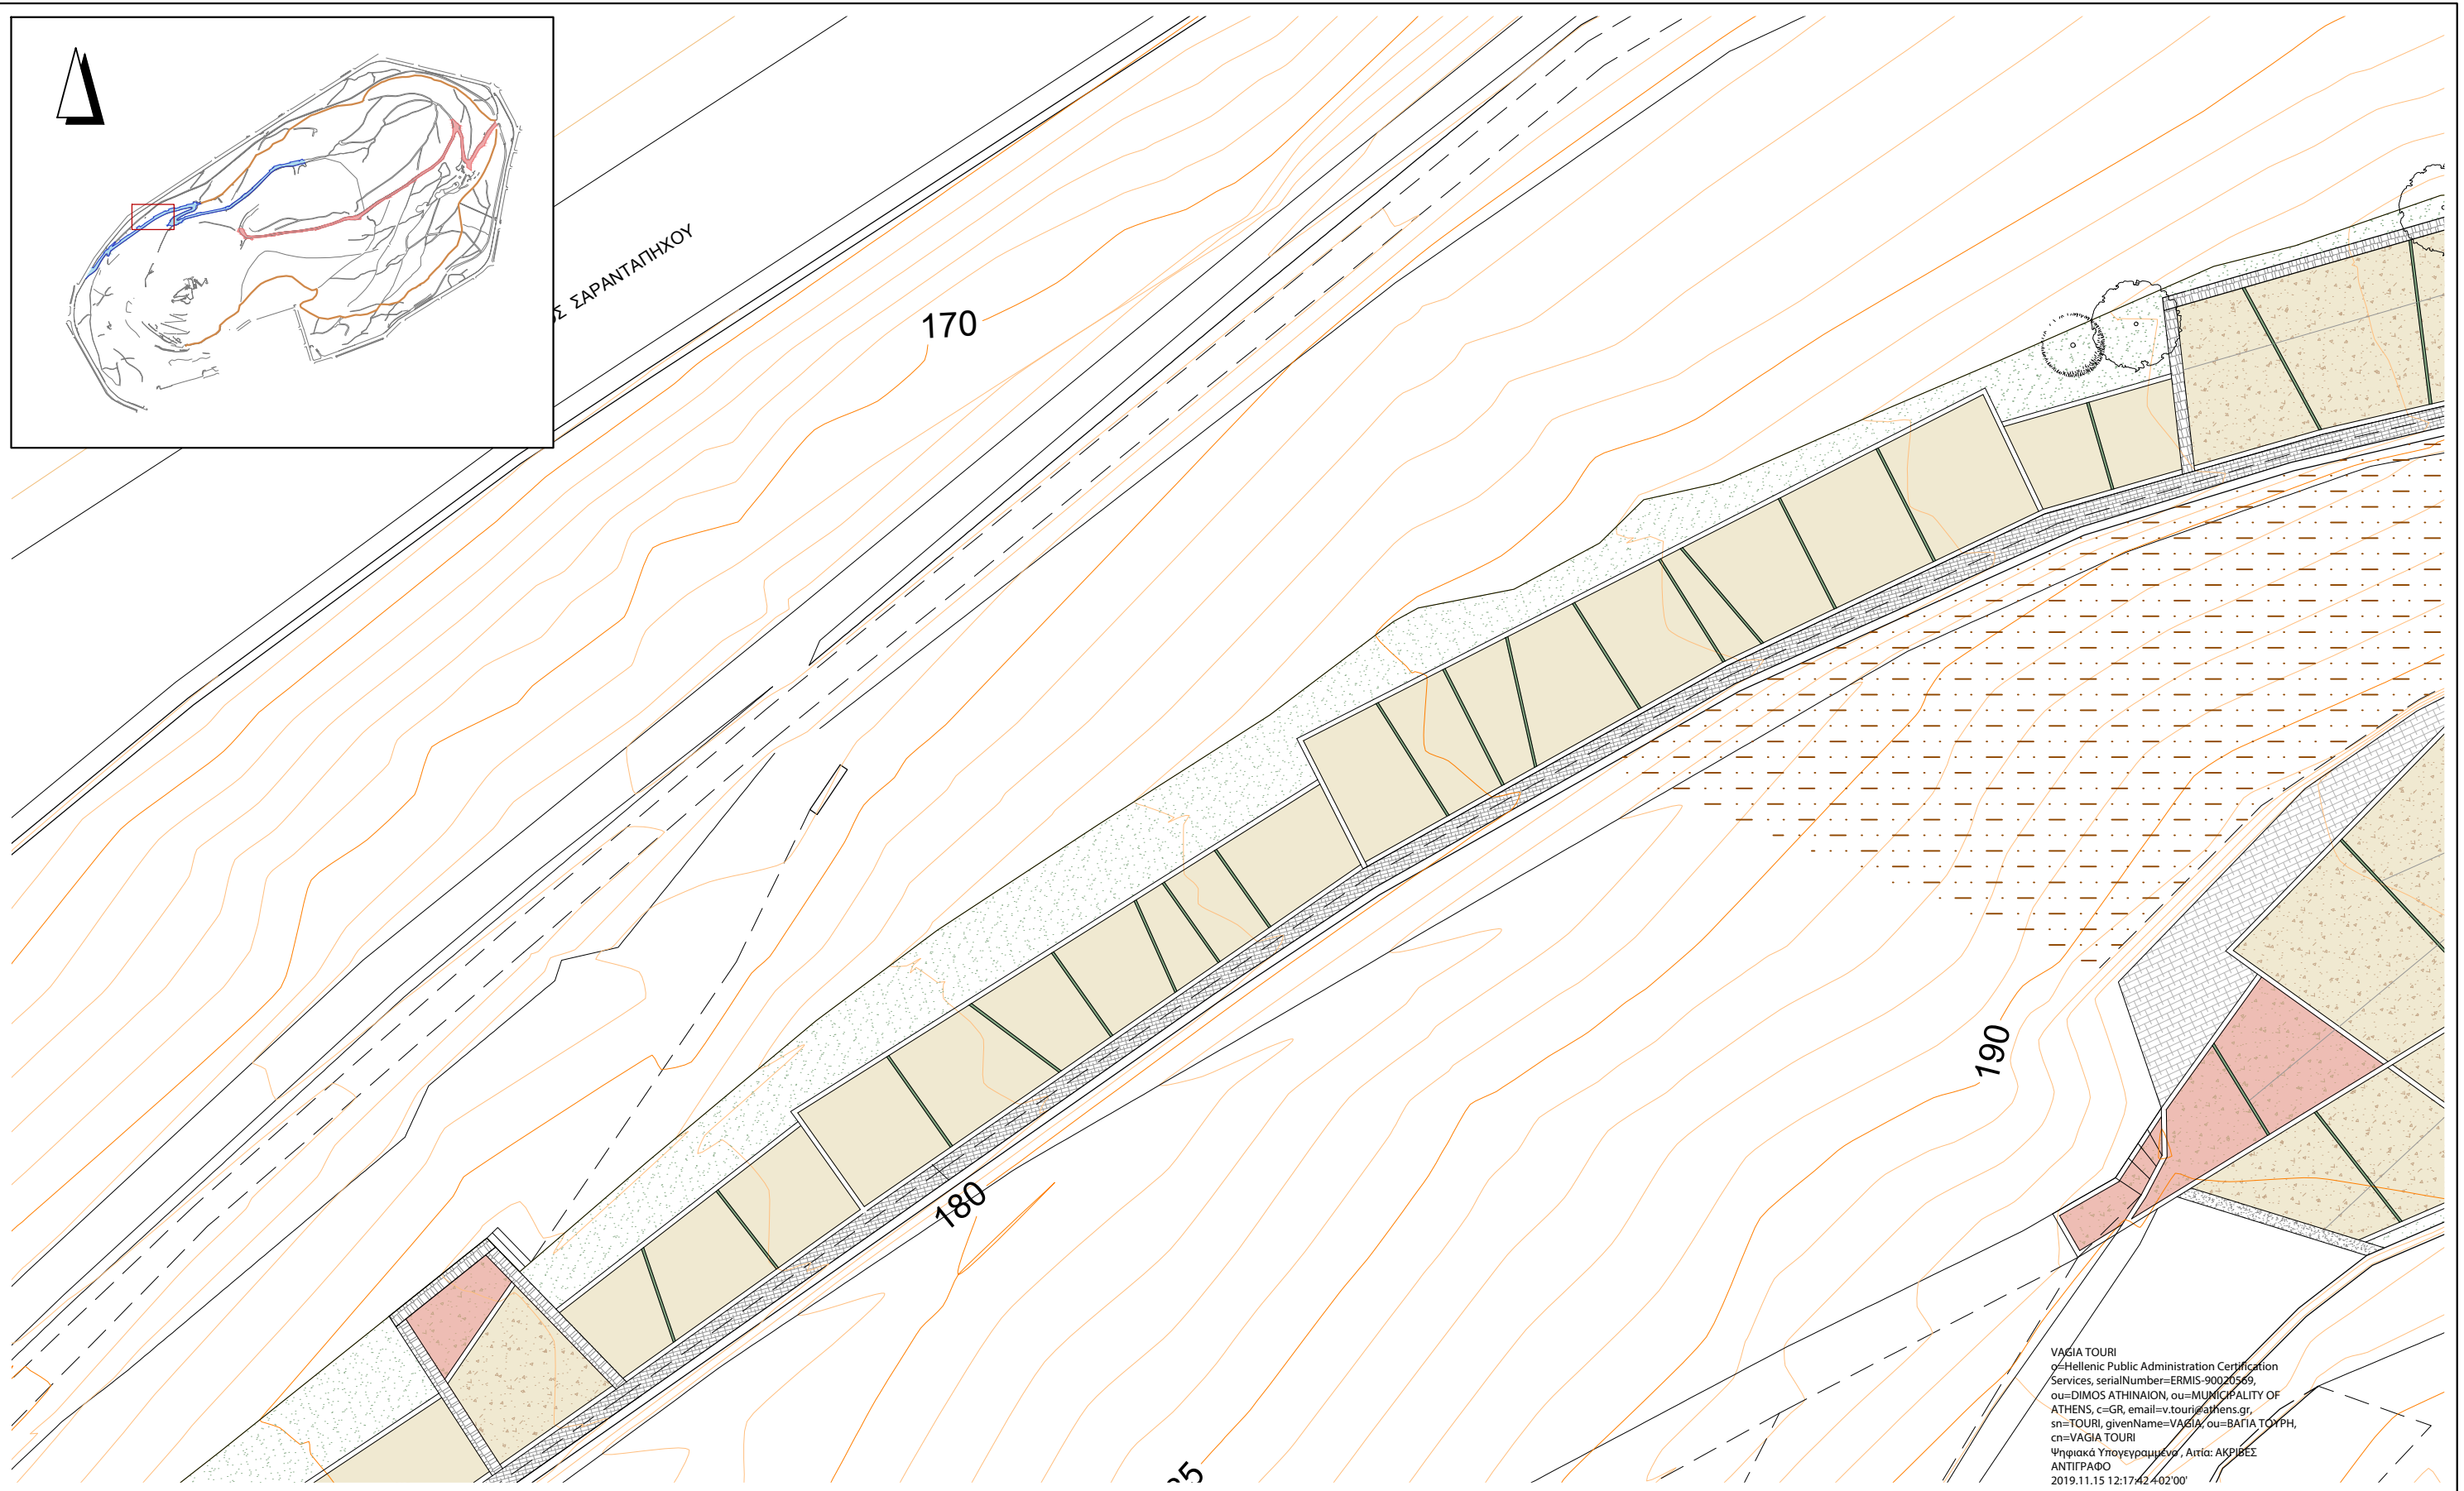


VAGIA TOURI
 ο=Hellenic Public Administration Certification
 Services, serialNumber=ERMIS-90020569,
 ou=DIMOS ATHINAION, ou=MUNICIPALITY OF
 ATHENS, c=GR, email=v.touriz@athens.gr,
 sn=TOURI, givenName=VAGIA, ou=ΒΑΓΙΑ ΤΟΥΡΗ,
 cn=VAGIA TOURI
 Ψηφιακά Υπογεγραμμένα, Αρτία: ΑΚΡΙΒΕΣ
 ΑΝΤΙΓΡΑΦΟ
 2019.11.15 12:17:42.402'00"

ΤΜΗΜΑ Α- ΠΕΡΙΟΧΗ 3	ΗΜΕΡΟΜΗΝΙΑ: ΦΕΒΡΟΥΑΡΙΟΣ 2019	ΚΛΙΜΑΚΑ: 1:250	ΑΡΙΘΜΟΣ ΣΧΕΔΙΟΥ: A-003	ΑΝΑΘ.

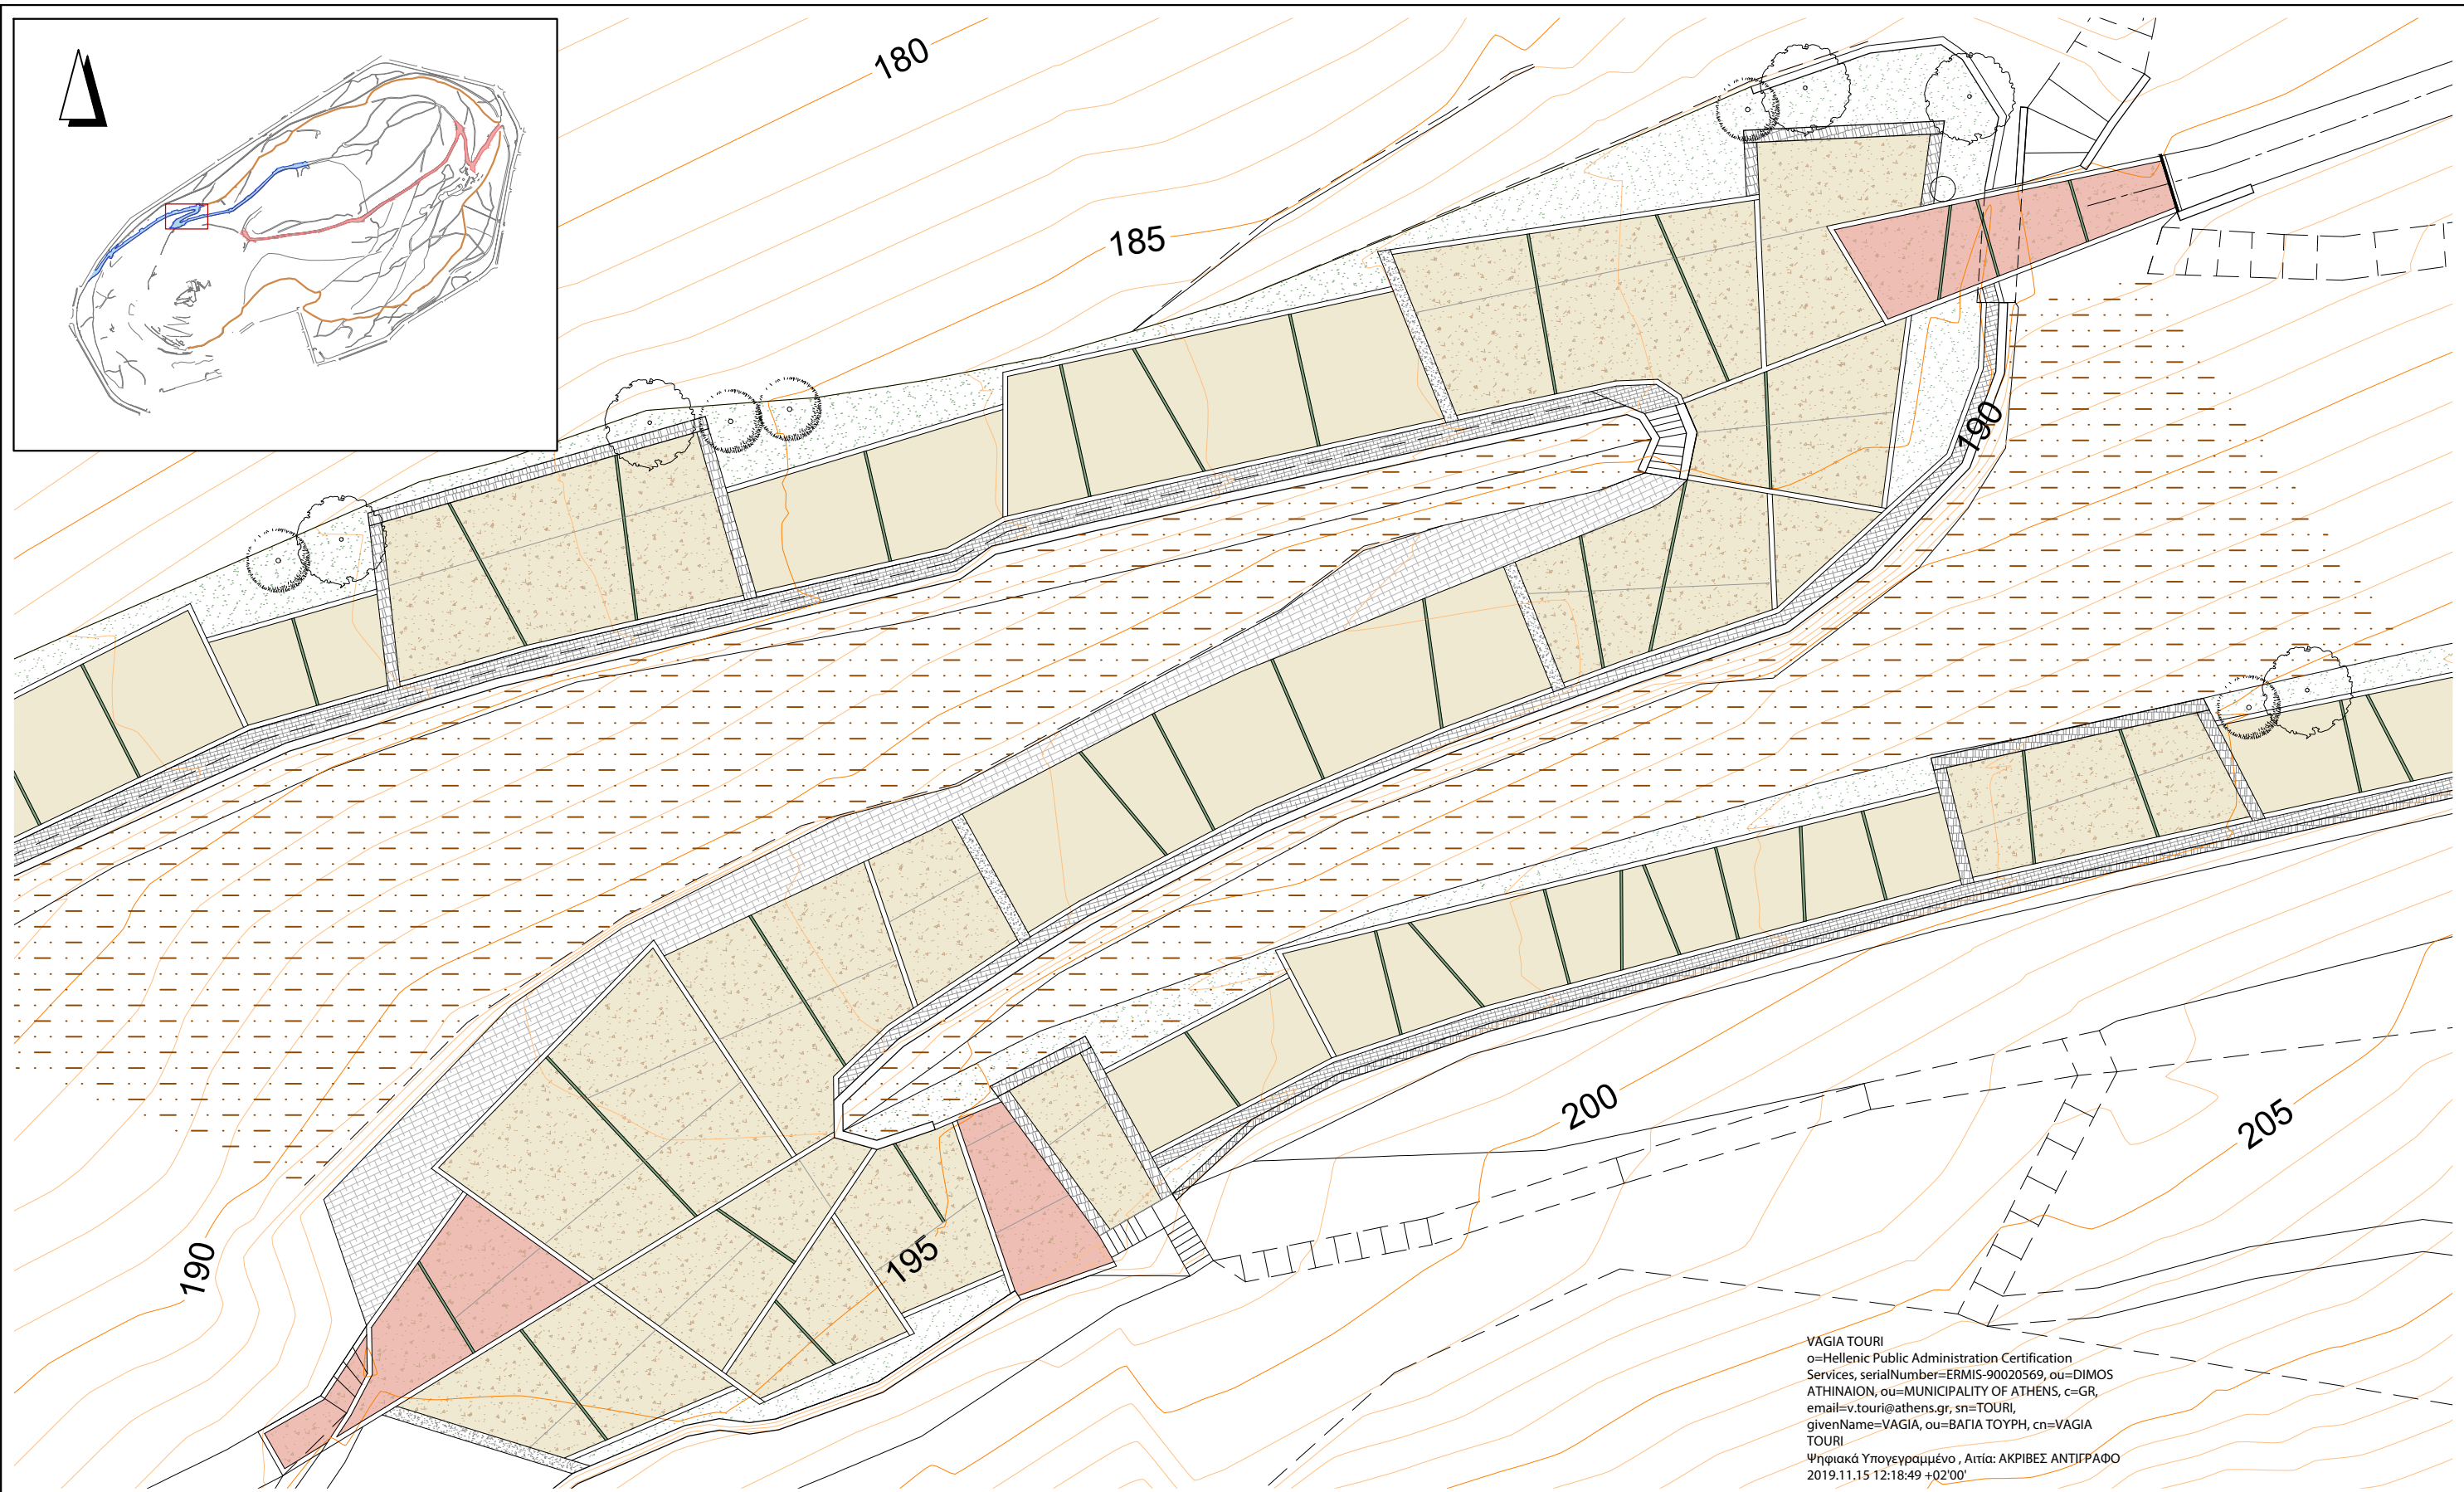


VAGIA TOURI
 ο=Hellenic Public Administration Certification
 Services, serialNumber=ERMIS-90020569, ou=DIMOS
 ATHINAION, ou=MUNICIPALITY OF ATHENS, c=GR,
 email=v.touri@athens.gr, sn=TOURI,
 givenName=VAGIA, ou=BAΓΙΑ ΤΟΥΡΗ, cn=VAGIA
 TOURI
 Ψηφιακά Υπογεγραμμένο, Αρτία: ΑΚΡΙΒΕΣ ΑΝΤΙΓΡΑΦΟ
 2019.11.15 12:18:49 +02'00'

ΤΜΗΜΑ Α- ΠΕΡΙΟΧΗ 4	ΗΜΕΡΟΜΗΝΙΑ:	ΚΛΙΜΑΚΑ:	ΑΡΙΘΜΟΣ ΣΧΕΔΙΟΥ:	ΑΝΑΘ.
	ΦΕΒΡΟΥΑΡΙΟΣ 2019	1:250	A-004	

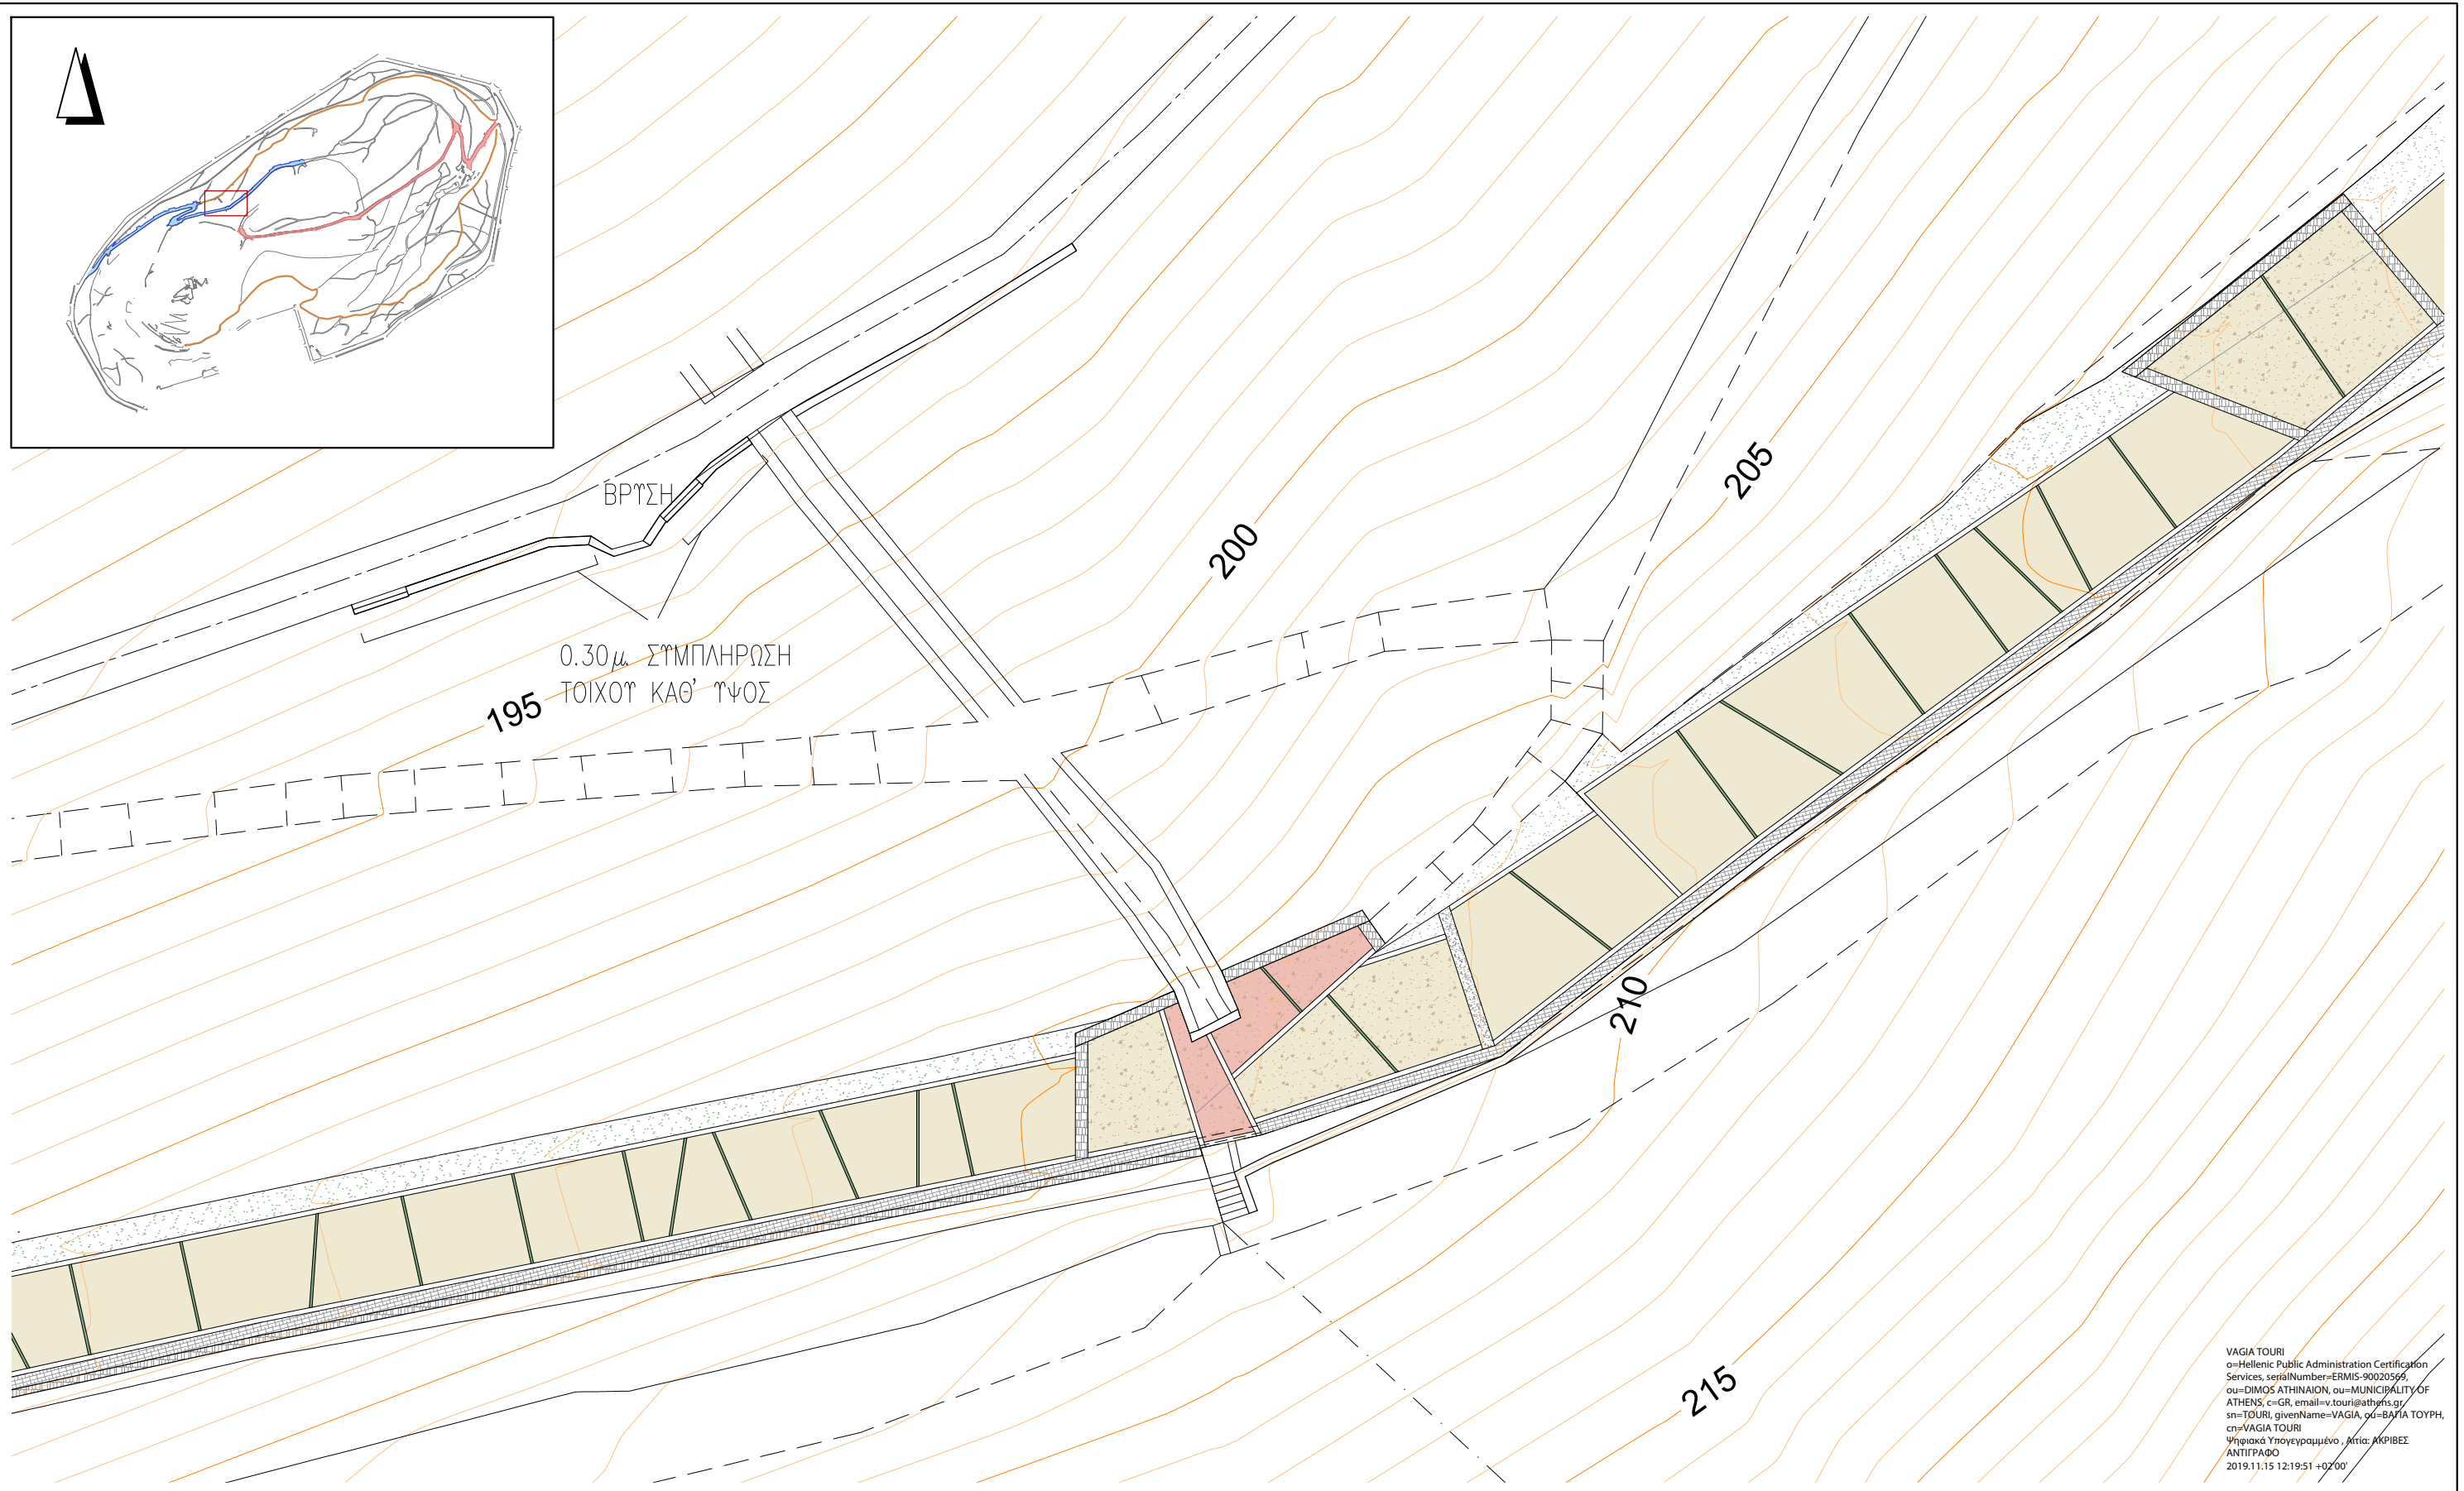


VAGIA TOURI
 o=Hellenic Public Administration Certification
 Services, serialNumber=ERMIS-90020569,
 ou=DIMOS ATHINAION, ou=MUNICIPALITY OF
 ATHENS, c=GR, email=v.touri@athnfs.gr/
 sn=VAGIA TOURI, givenName=VAGIA, ou=ΒΑΓΙΑ ΤΟΥΡΗ,
 cn=VAGIA TOURI
 Ψηφιακά Υπογεγραμμένο, Ημερ: ΜΚΡΙΒΕΣ
 ΑΝΤΙΓΡΑΦΟ
 2019.11.15 12:19:51 +0200'

ΤΜΗΜΑ Α- ΠΕΡΙΟΧΗ 5	ΗΜΕΡΟΜΗΝΙΑ: ΦΕΒΡΟΥΑΡΙΟΣ 2019	ΚΛΙΜΑΚΑ: 1:250	ΑΡΙΘΜΟΣ ΣΧΕΔΙΟΥ: A-005	ΑΝΑΘ.

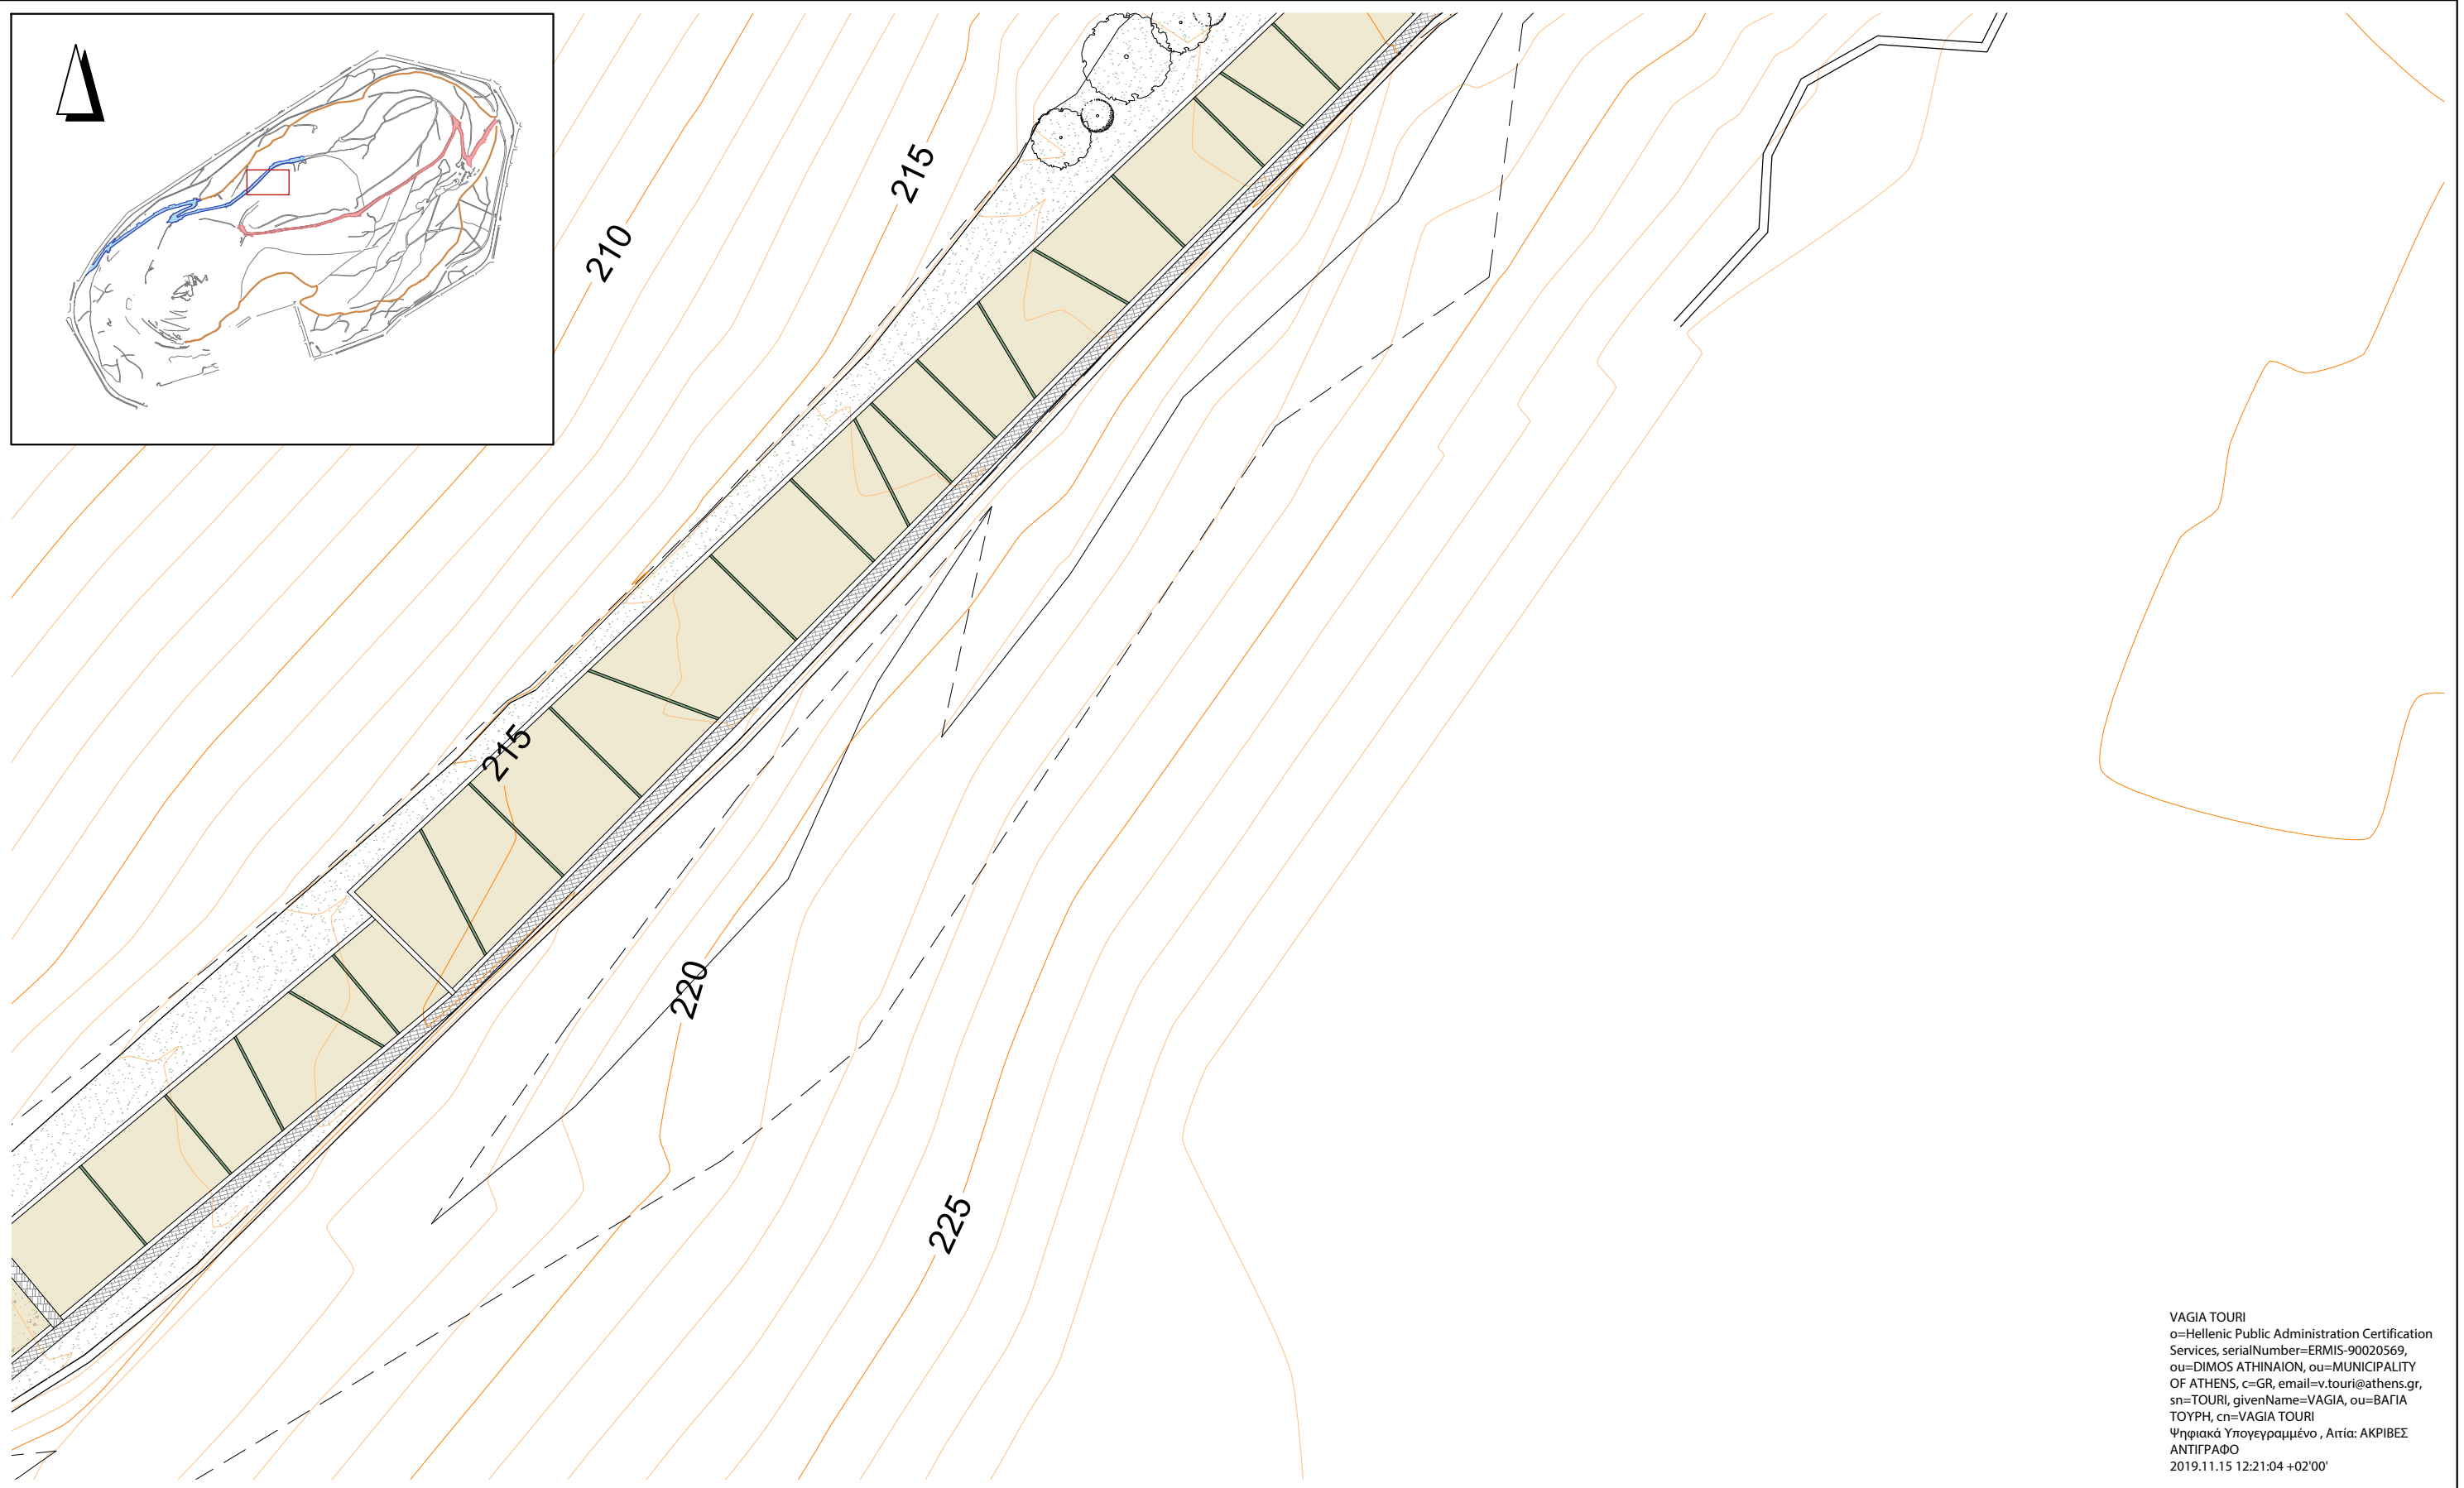


VAGIA TOURI
 ο=Hellenic Public Administration Certification
 Services, serialNumber=ERMIS-90020569,
 ou=DIMOS ATHINAION, ou=MUNICIPALITY
 OF ATHENS, c=GR, email=v.touri@athens.gr,
 sn=TOURI, givenName=VAGIA, ou=ΒΑΓΙΑ
 ΤΟΥΡΗ, cn=VAGIA TOURI
 Ψηφιακά Υπογεγραμμένο , Αρτία: ΑΚΡΙΒΕΣ
 ΑΝΤΙΓΡΑΦΟ
 2019.11.15 12:21:04 +02'00'

ΤΜΗΜΑ Α- ΠΕΡΙΟΧΗ 6	ΗΜΕΡΟΜΗΝΙΑ: ΦΕΒΡΟΥΑΡΙΟΣ 2019	ΚΛΙΜΑΚΑ: 1:250	ΑΡΙΘΜΟΣ ΣΧΕΔΙΟΥ: A-006	ΑΝΑΘ.

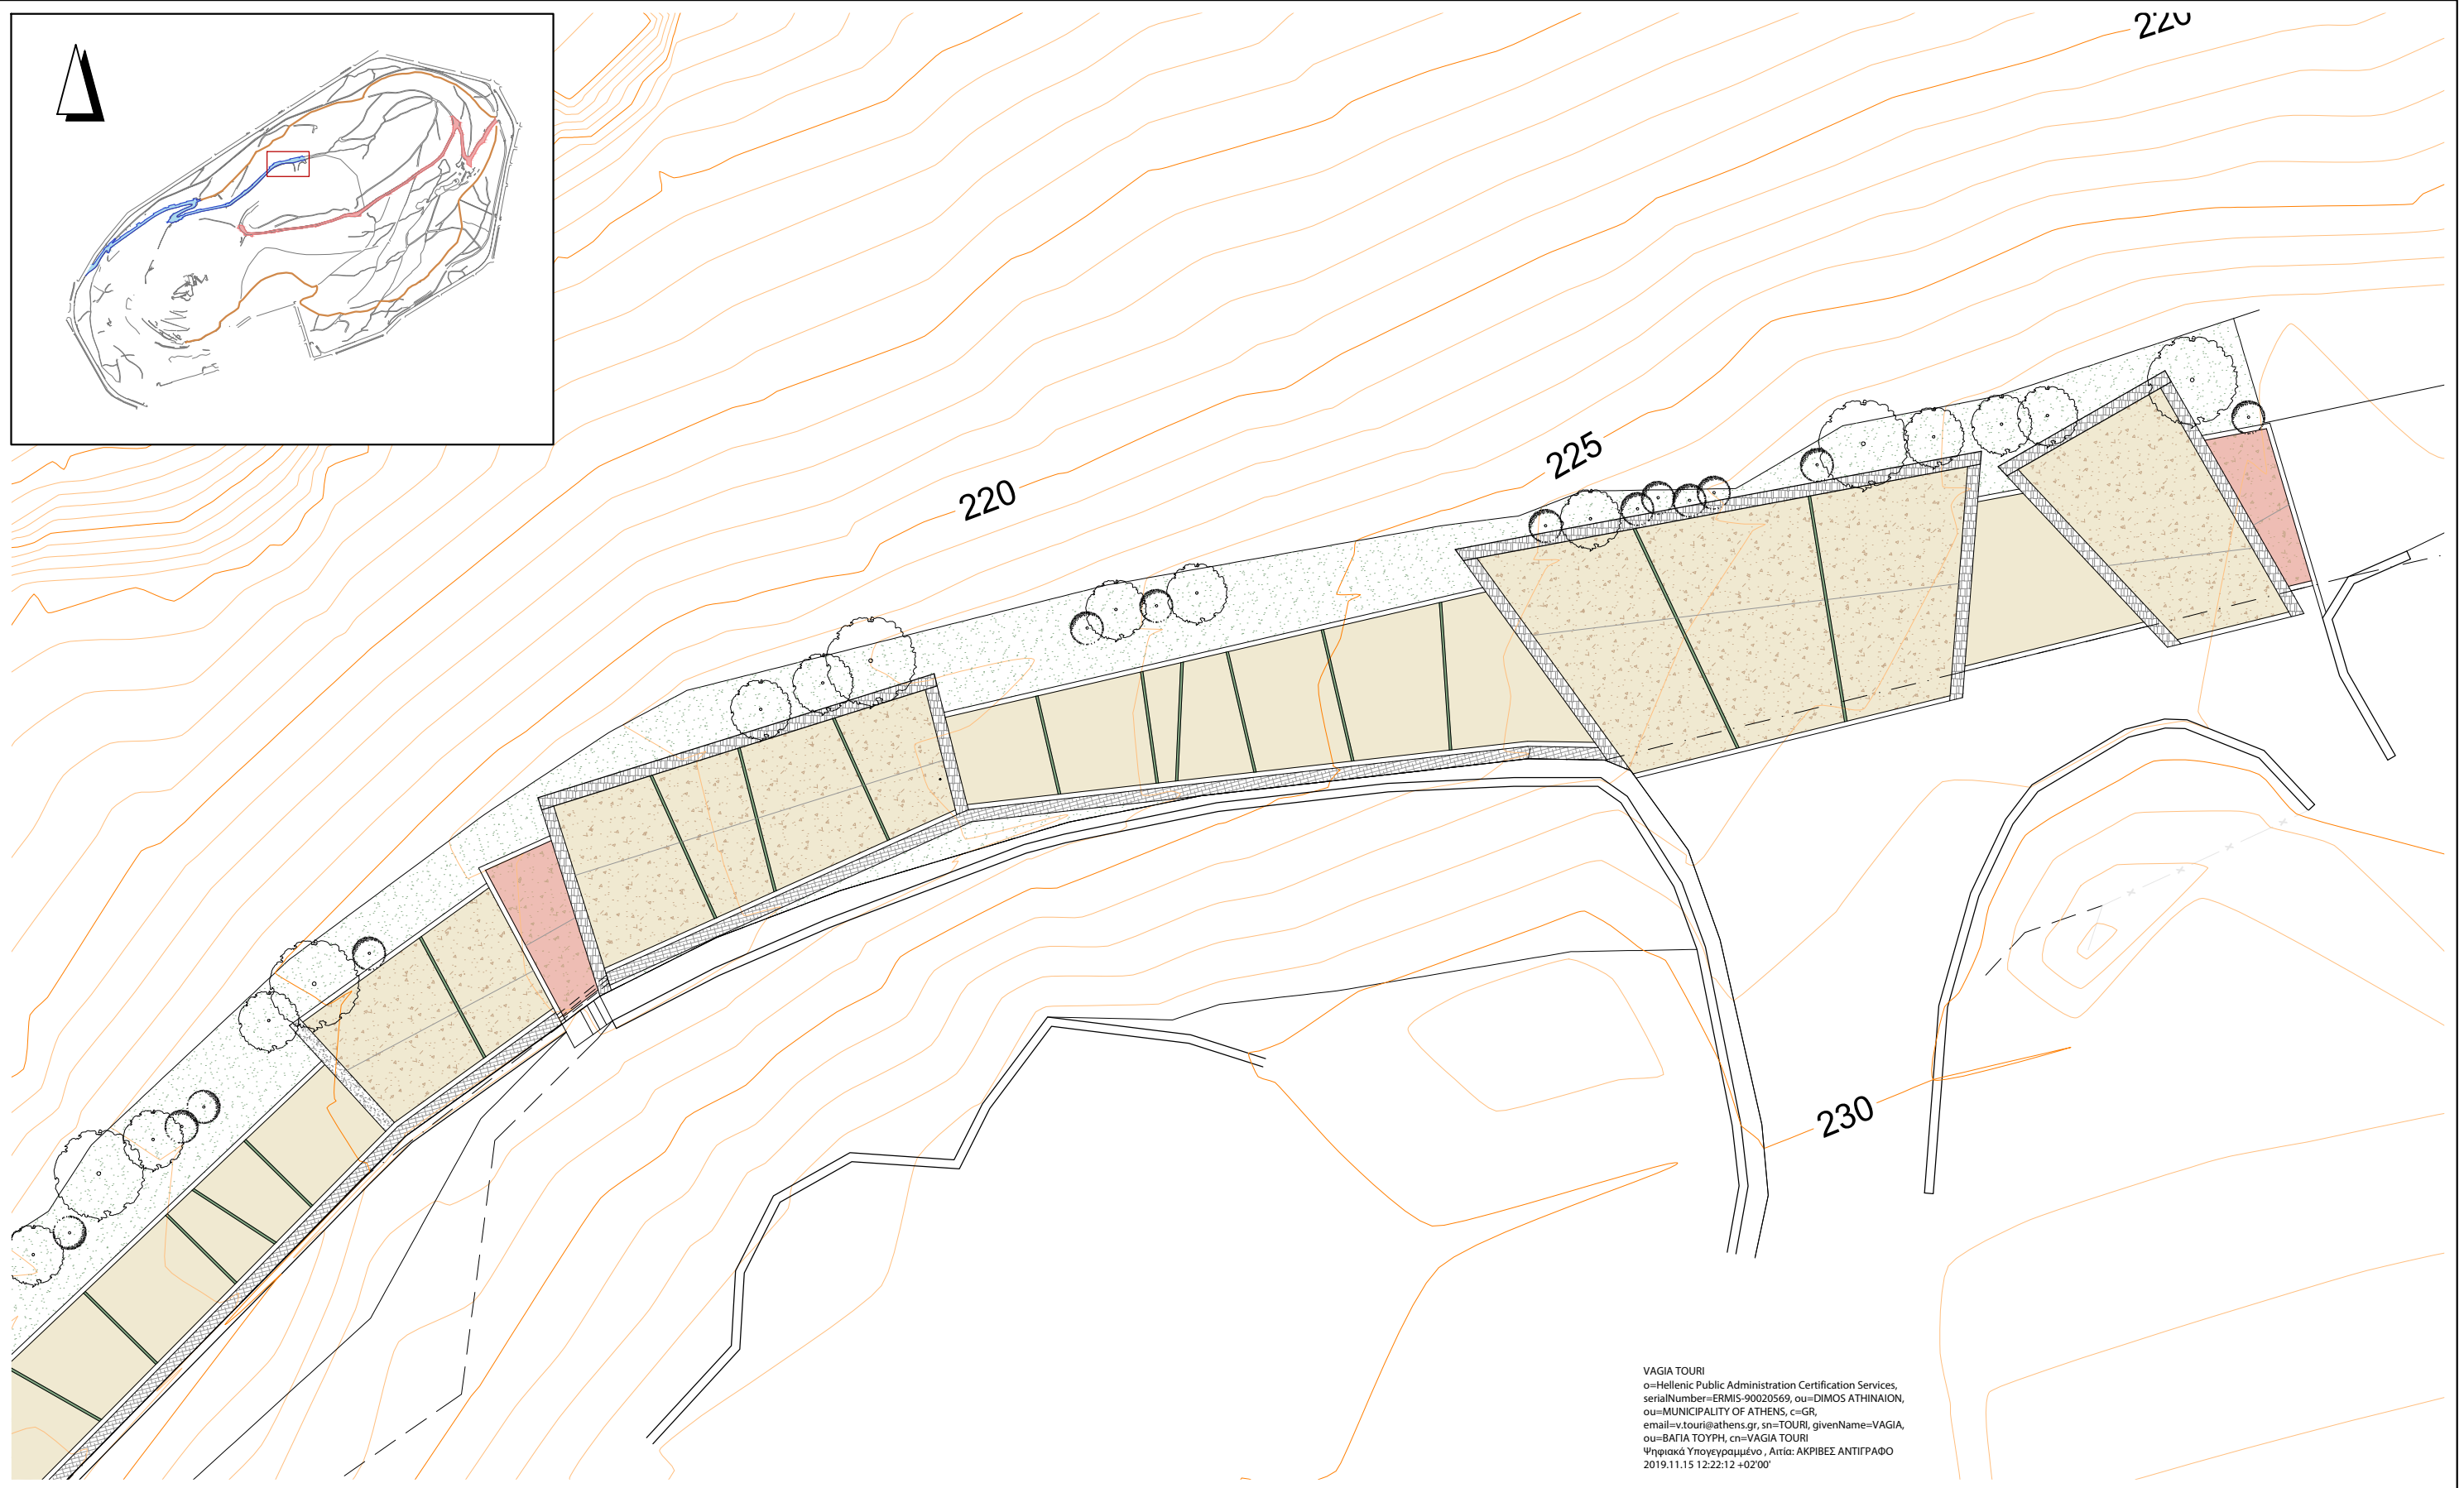


VAGIA TOURI
 ο=Hellenic Public Administration Certification Services,
 serialNumber=ERMIS-90020569, ou=DIMOS ATHINAION,
 ou=MUNICIPALITY OF ATHENS, c=GR,
 email=v.touri@athens.gr, sn=TOURI, givenName=VAGIA,
 ou=ΒΑΓΙΑ ΤΟΥΡΗ, cn=VAGIA TOURI
 Ψηφιακά Υπογεγραμμένο. Άρτια: ΑΚΡΙΒΕΣ ΑΝΤΙΓΡΑΦΟ
 2019.11.15 12:22:12 +02'00'

ΤΜΗΜΑ Α- ΠΕΡΙΟΧΗ 7	ΗΜΕΡΟΜΗΝΙΑ:	ΚΛΙΜΑΚΑ:	ΑΡΙΘΜΟΣ ΣΧΕΔΙΟΥ:	ΑΝΑΘ.
	ΦΕΒΡΟΥΑΡΙΟΣ 2019	1:250	A-007	

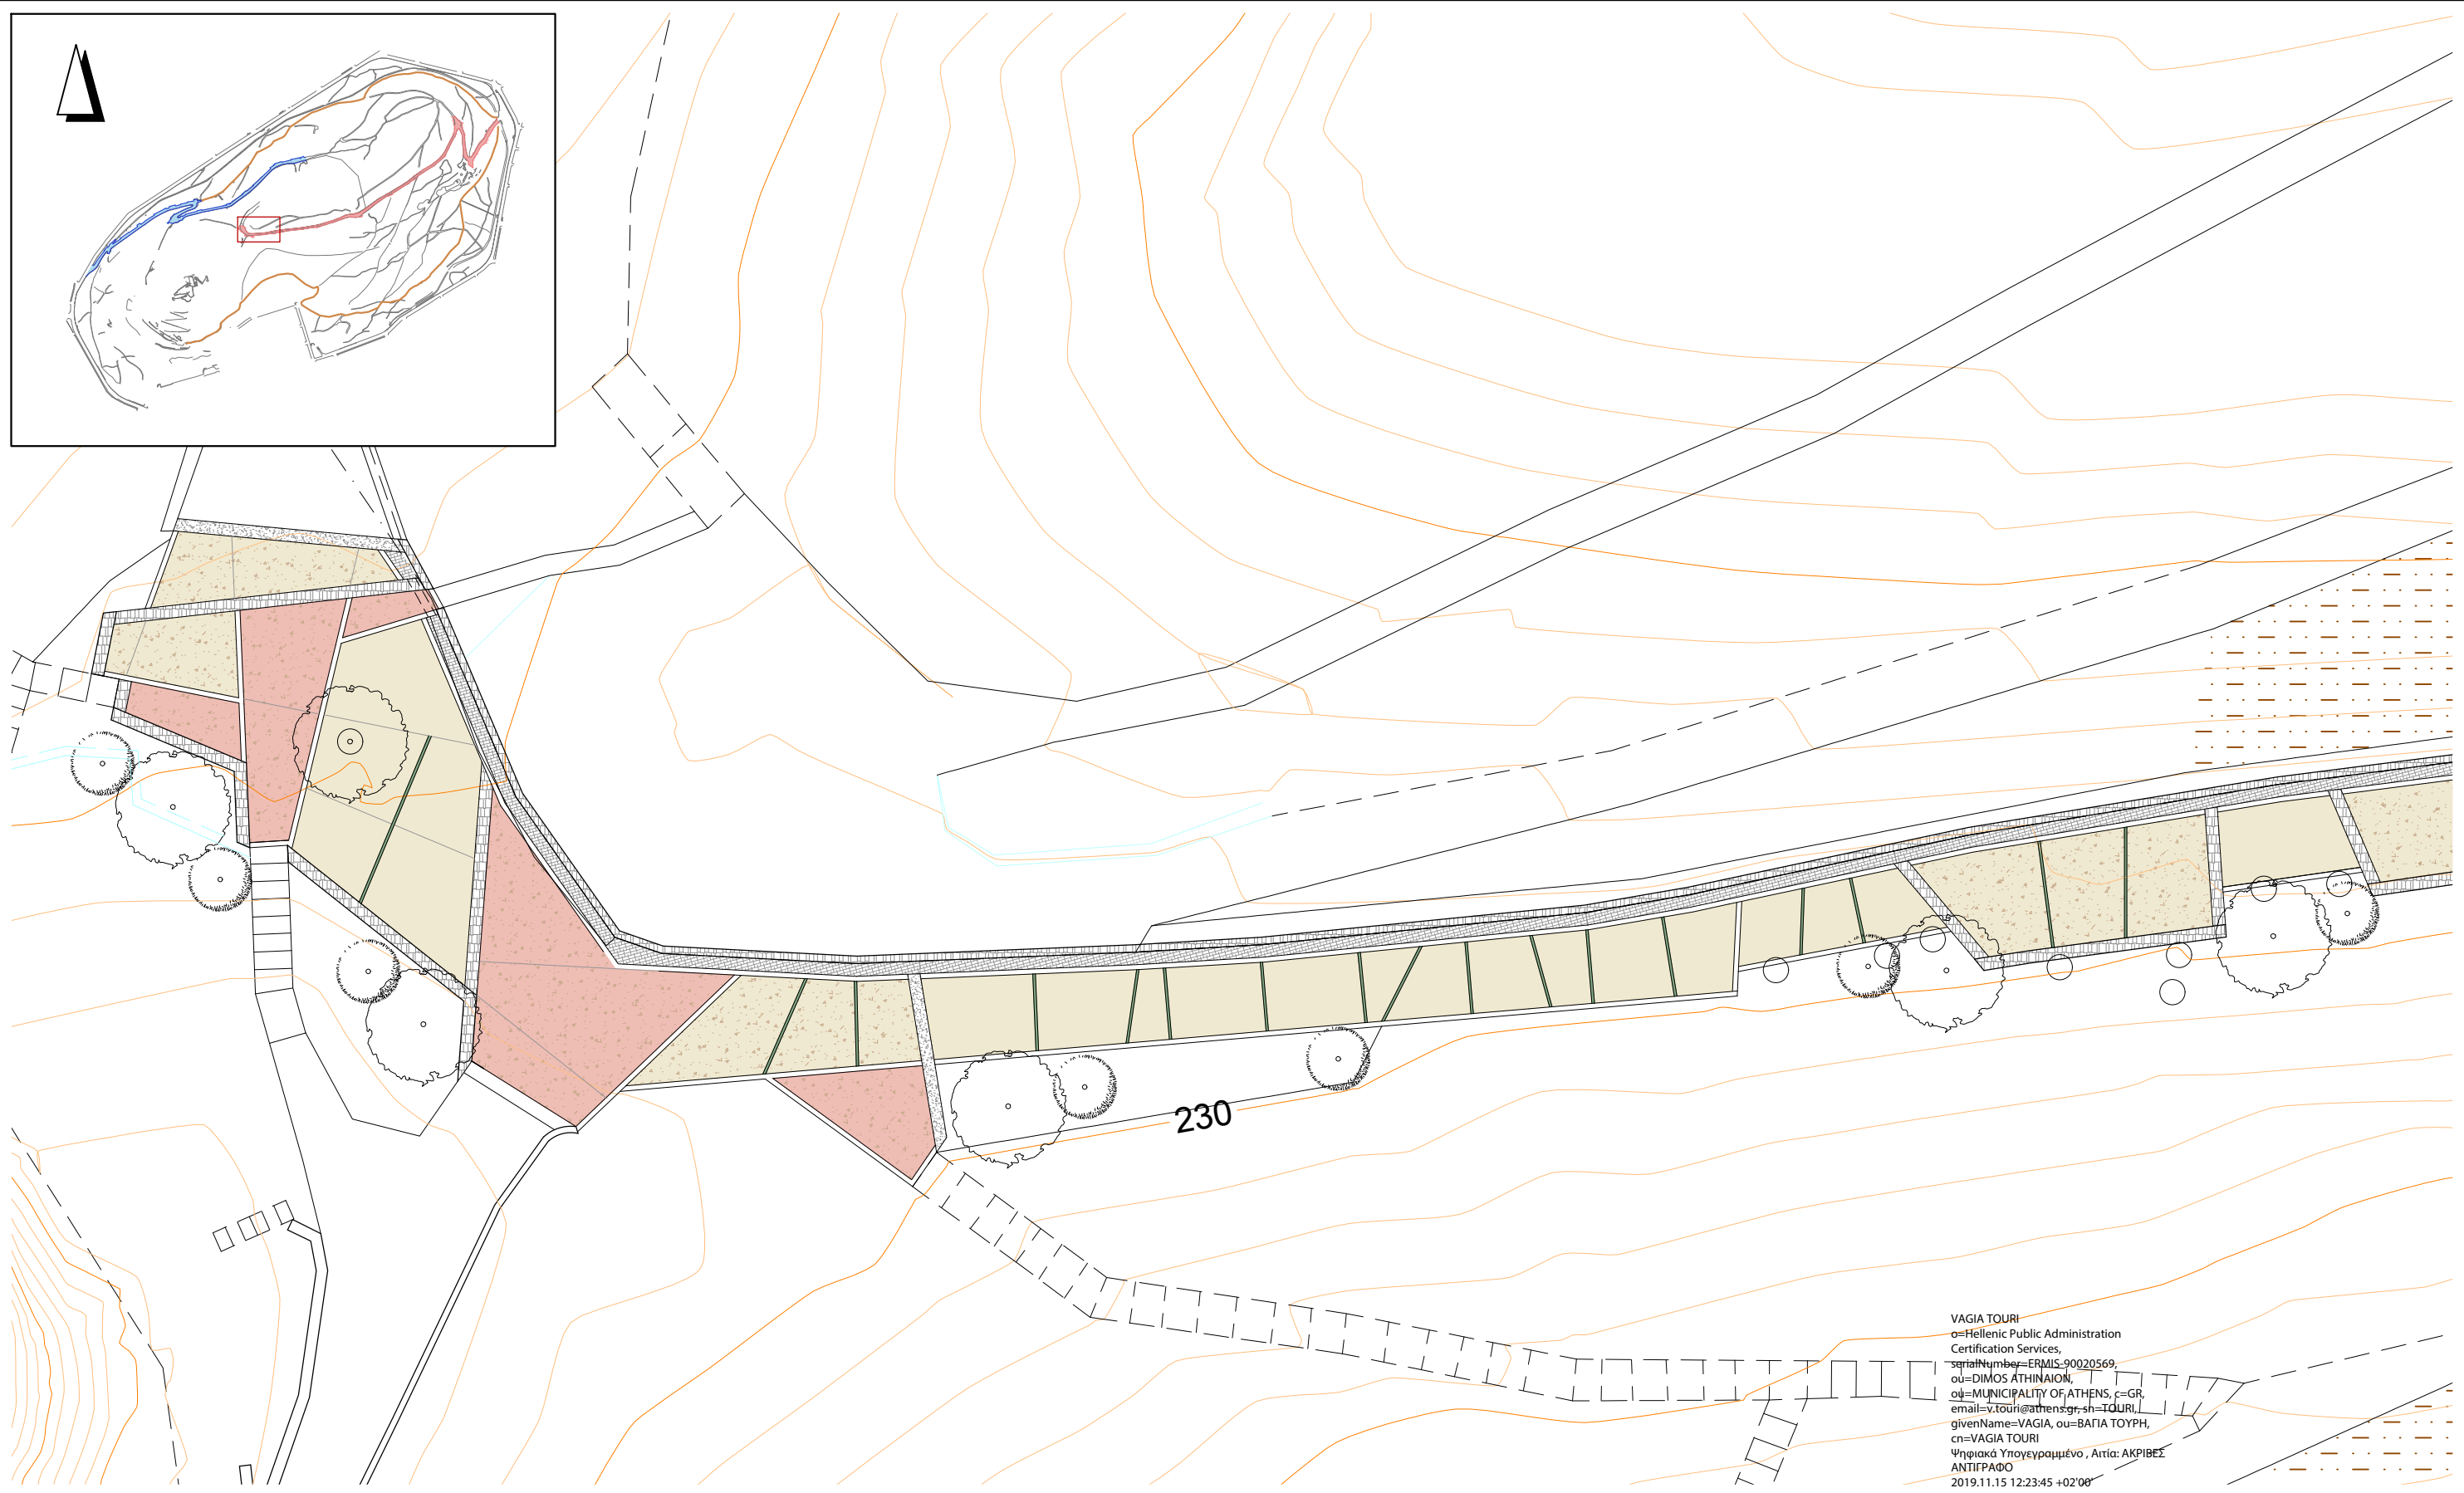


VAGIA TOURI
 o=Hellenic Public Administration
 Certification Services,
 serialNumber=ERMIS-90020569,
 ou=DIMOS ATHINAION,
 o=MUNICIPALITY OF ATHENS, c=GR,
 email=v.touri@athens.gr, sh=TOURI,
 givenName=VAGIA, ou=BAΓΙΑ ΤΟΥΡΗ,
 cn=VAGIA TOURI
 Ψηφιακά Υπογεγραμμένο, Αιτία: ΑΚΡΙΒΕΣ
 ΑΝΤΙΓΡΑΦΟ
 2019.11.15 12:23:45 +02'00'

ΤΜΗΜΑ Β- ΠΕΡΙΟΧΗ 1	ΗΜΕΡΟΜΗΝΙΑ: ΦΕΒΡΟΥΑΡΙΟΣ 2019	ΚΛΙΜΑΚΑ: 1:250	ΑΡΙΘΜΟΣ ΣΧΕΔΙΟΥ: A-008	ΑΝΑΘ.

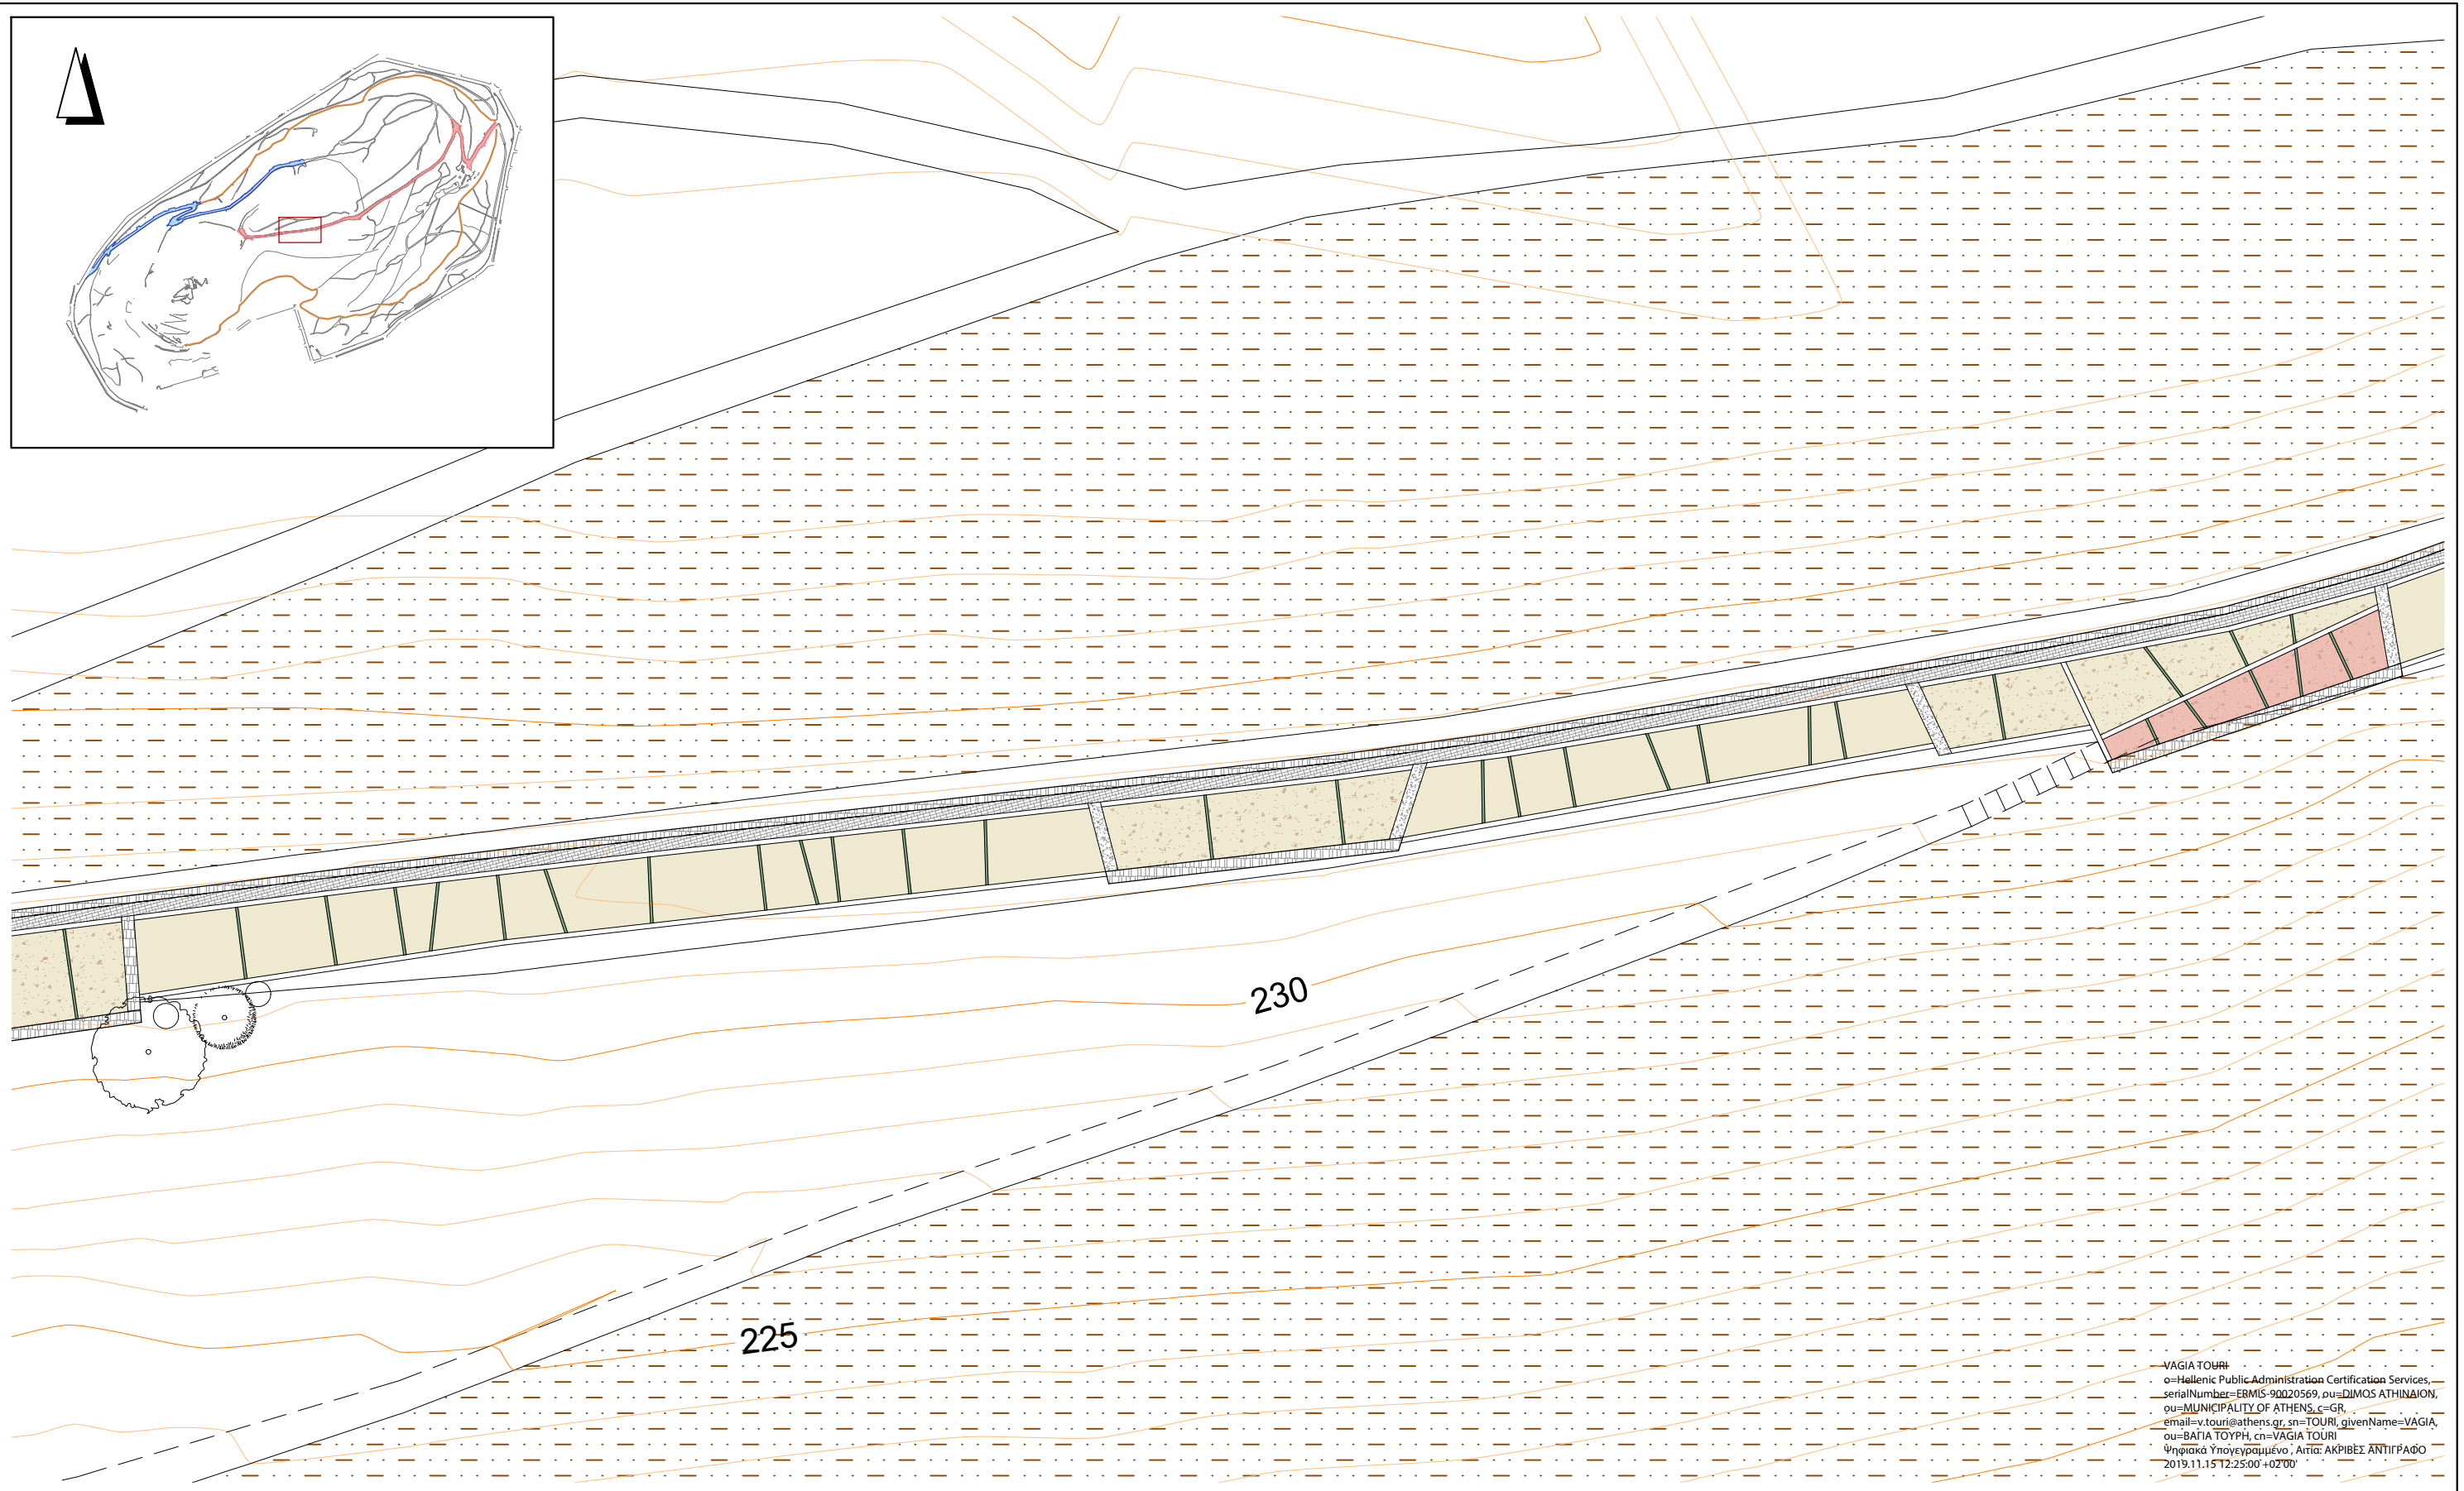


VAGIA TOURS
 o=Hellenic Public Administration Certification Services,
 serialNumber=ERMIS-90020569, ou=DIMOS ATHINAION,
 ou=MUNICIPALITY OF ATHENS, c=GR,
 email=v.touri@athens.gr, sn=TOURI, givenName=VAGIA,
 ou=BAΓΙΑ ΤΟΥΡΗ, cn=VAGIA TOURI
 Ψηφιακά Υπογεγραμμένο, Αρτία: ΑΚΡΙΒΕΣ ΑΝΤΙΓΡΑΦΟ
 2019.11.15 12:25:00 +02'00'

ΤΜΗΜΑ Β- ΠΕΡΙΟΧΗ 2	ΗΜΕΡΟΜΗΝΙΑ: ΦΕΒΡΟΥΑΡΙΟΣ 2019	ΚΛΙΜΑΚΑ: 1:250	ΑΡΙΘΜΟΣ ΣΧΕΔΙΟΥ: A-009	ΑΝΑΘ.

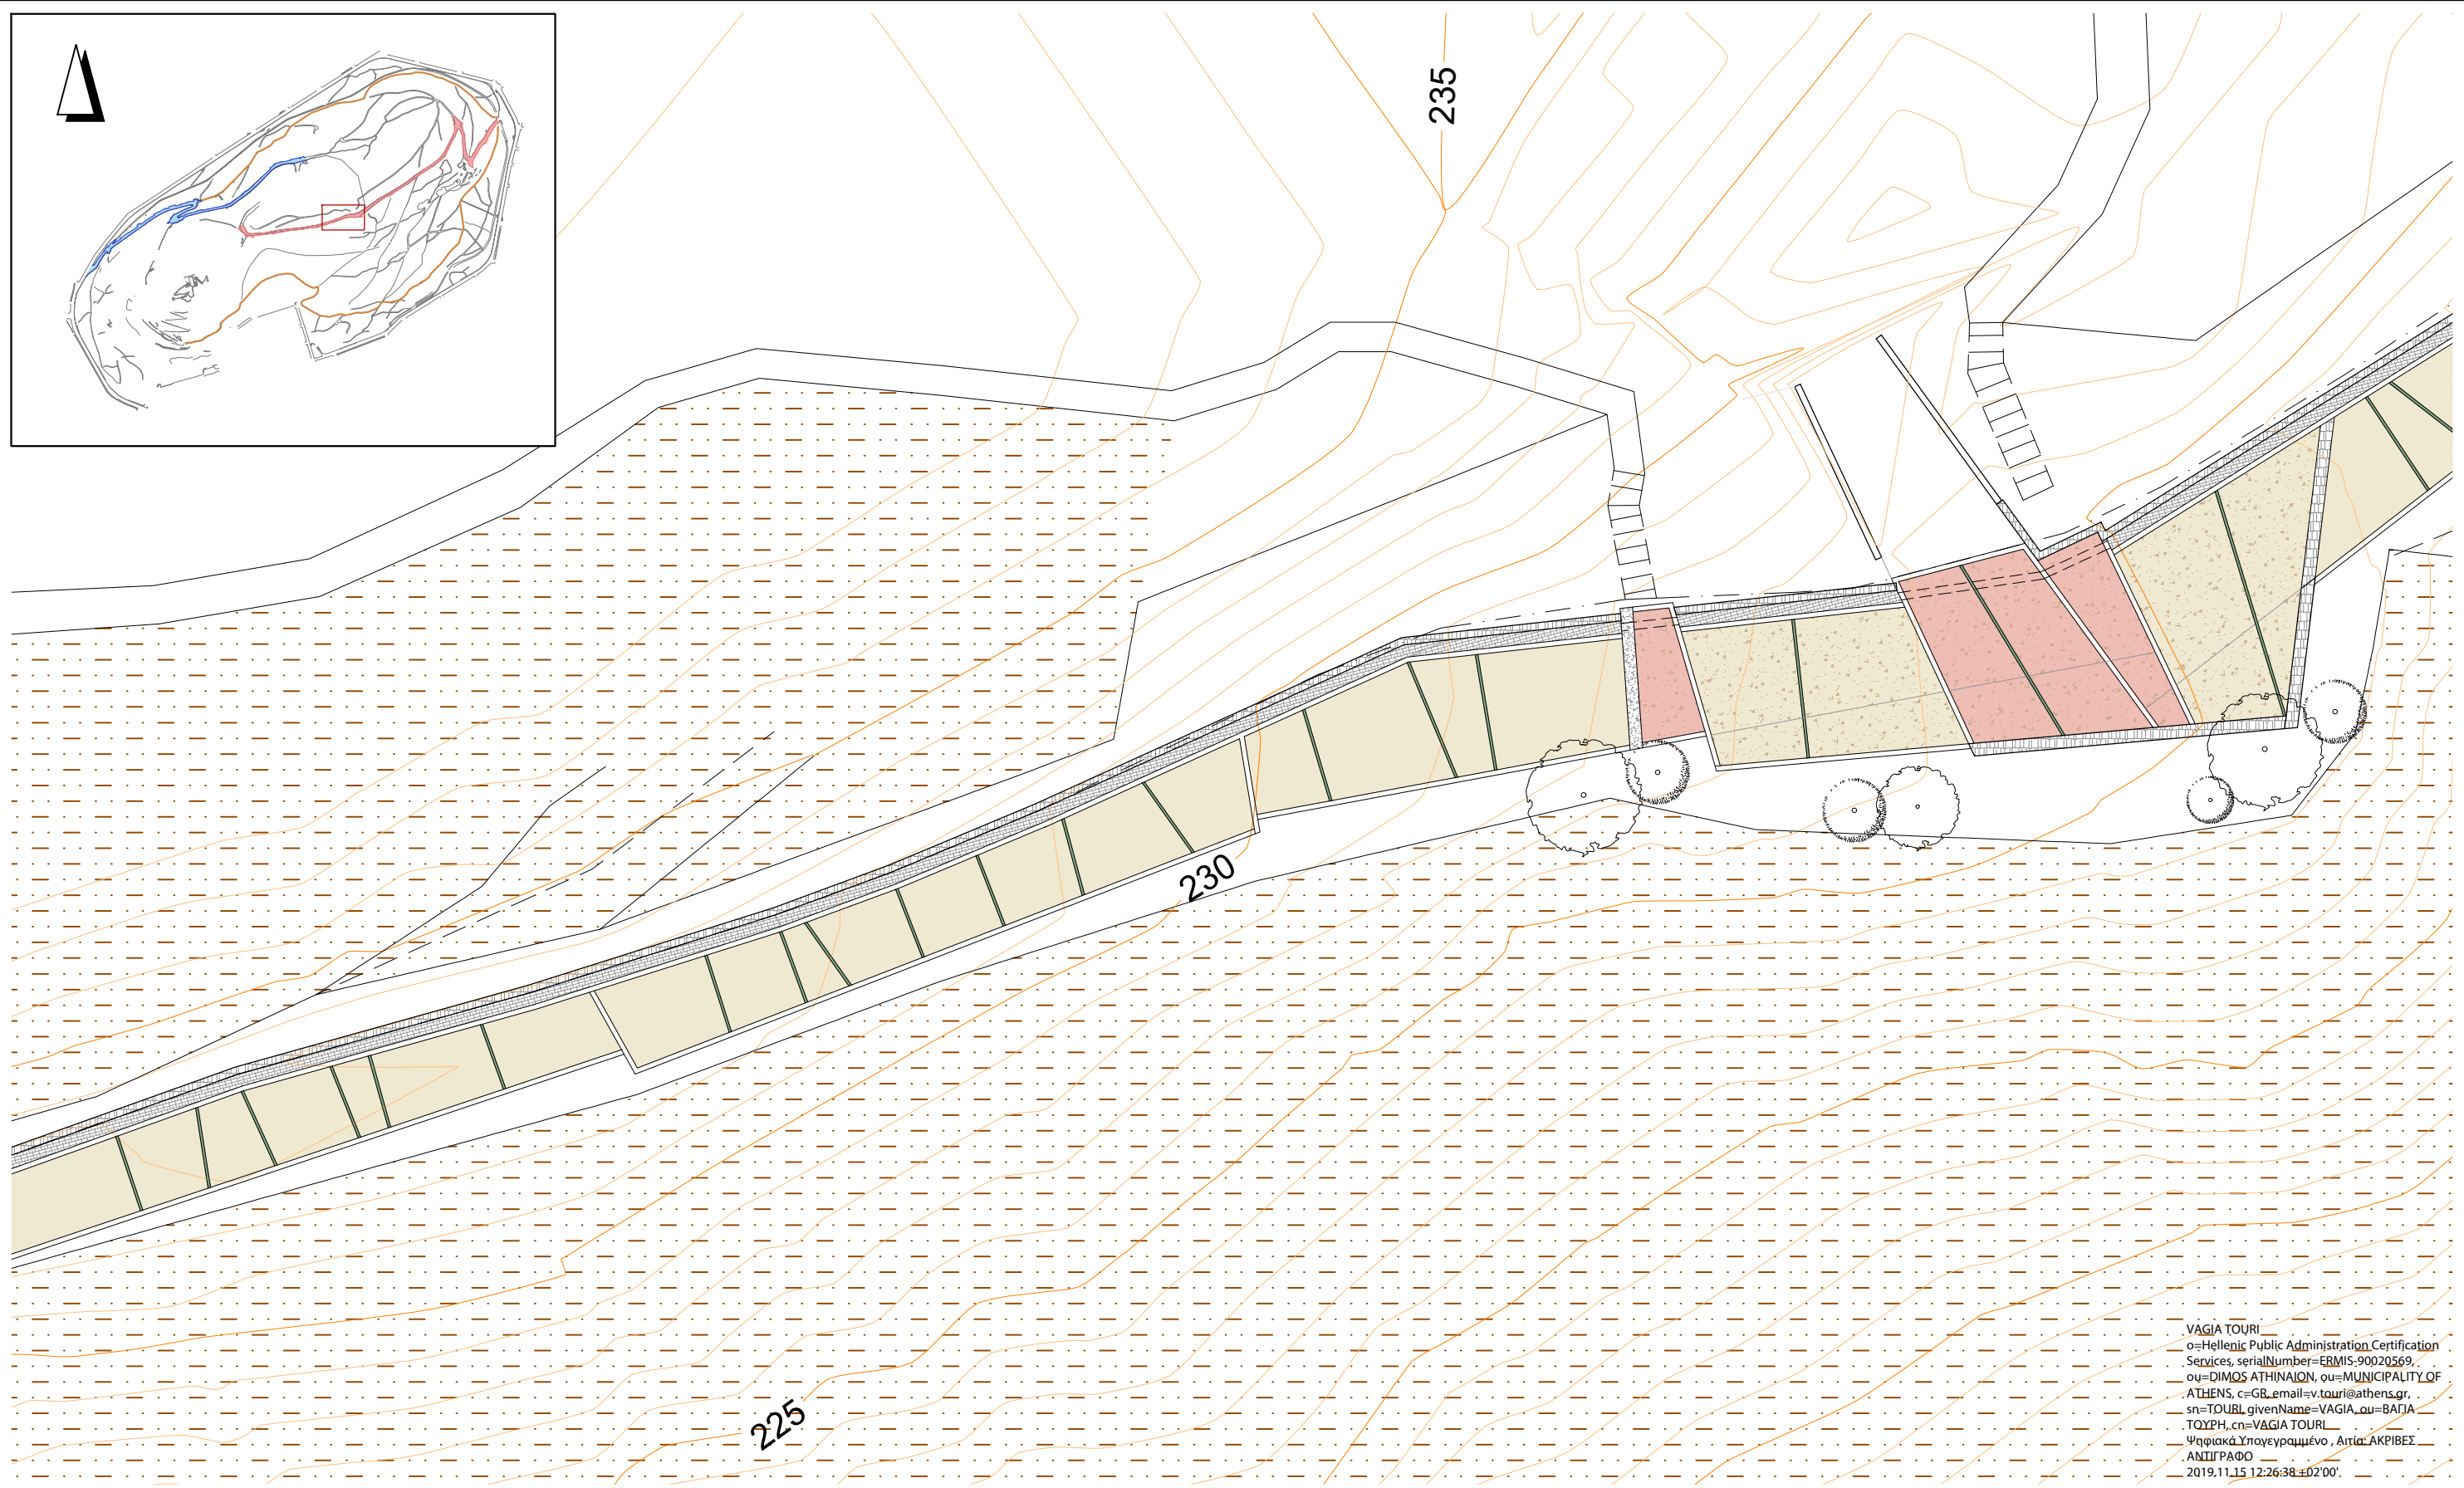


VAGIA TOURI
 ο=Hellenic Public Administration Certification
 Services, serialNumber=ERMIS-90020569,
 ou=DIMOS ATHINAIQN, ou=MUNICIPALITY OF
 ATHENS, c=GB_email=v.touri@athens.gr,
 sn=TOUBL, givenName=VAGIA, ou=BAPIA
 TOYPH, cn=VAGIA TOURL
 Ψηφιακά Υπογεγραμμένο, Αρτία: ΑΚΡΙΒΕΣ
 ΑΝΤΙΓΡΑΦΟ
 2019.11.15 12:26:38 +02'00'

ΤΜΗΜΑ Β- ΠΕΡΙΟΧΗ 3	ΗΜΕΡΟΜΗΝΙΑ: ΦΕΒΡΟΥΑΡΙΟΣ 2019	ΚΛΙΜΑΚΑ: 1:250	ΑΡΙΘΜΟΣ ΣΧΕΔΙΟΥ: A-010	ΑΝΑΘ.

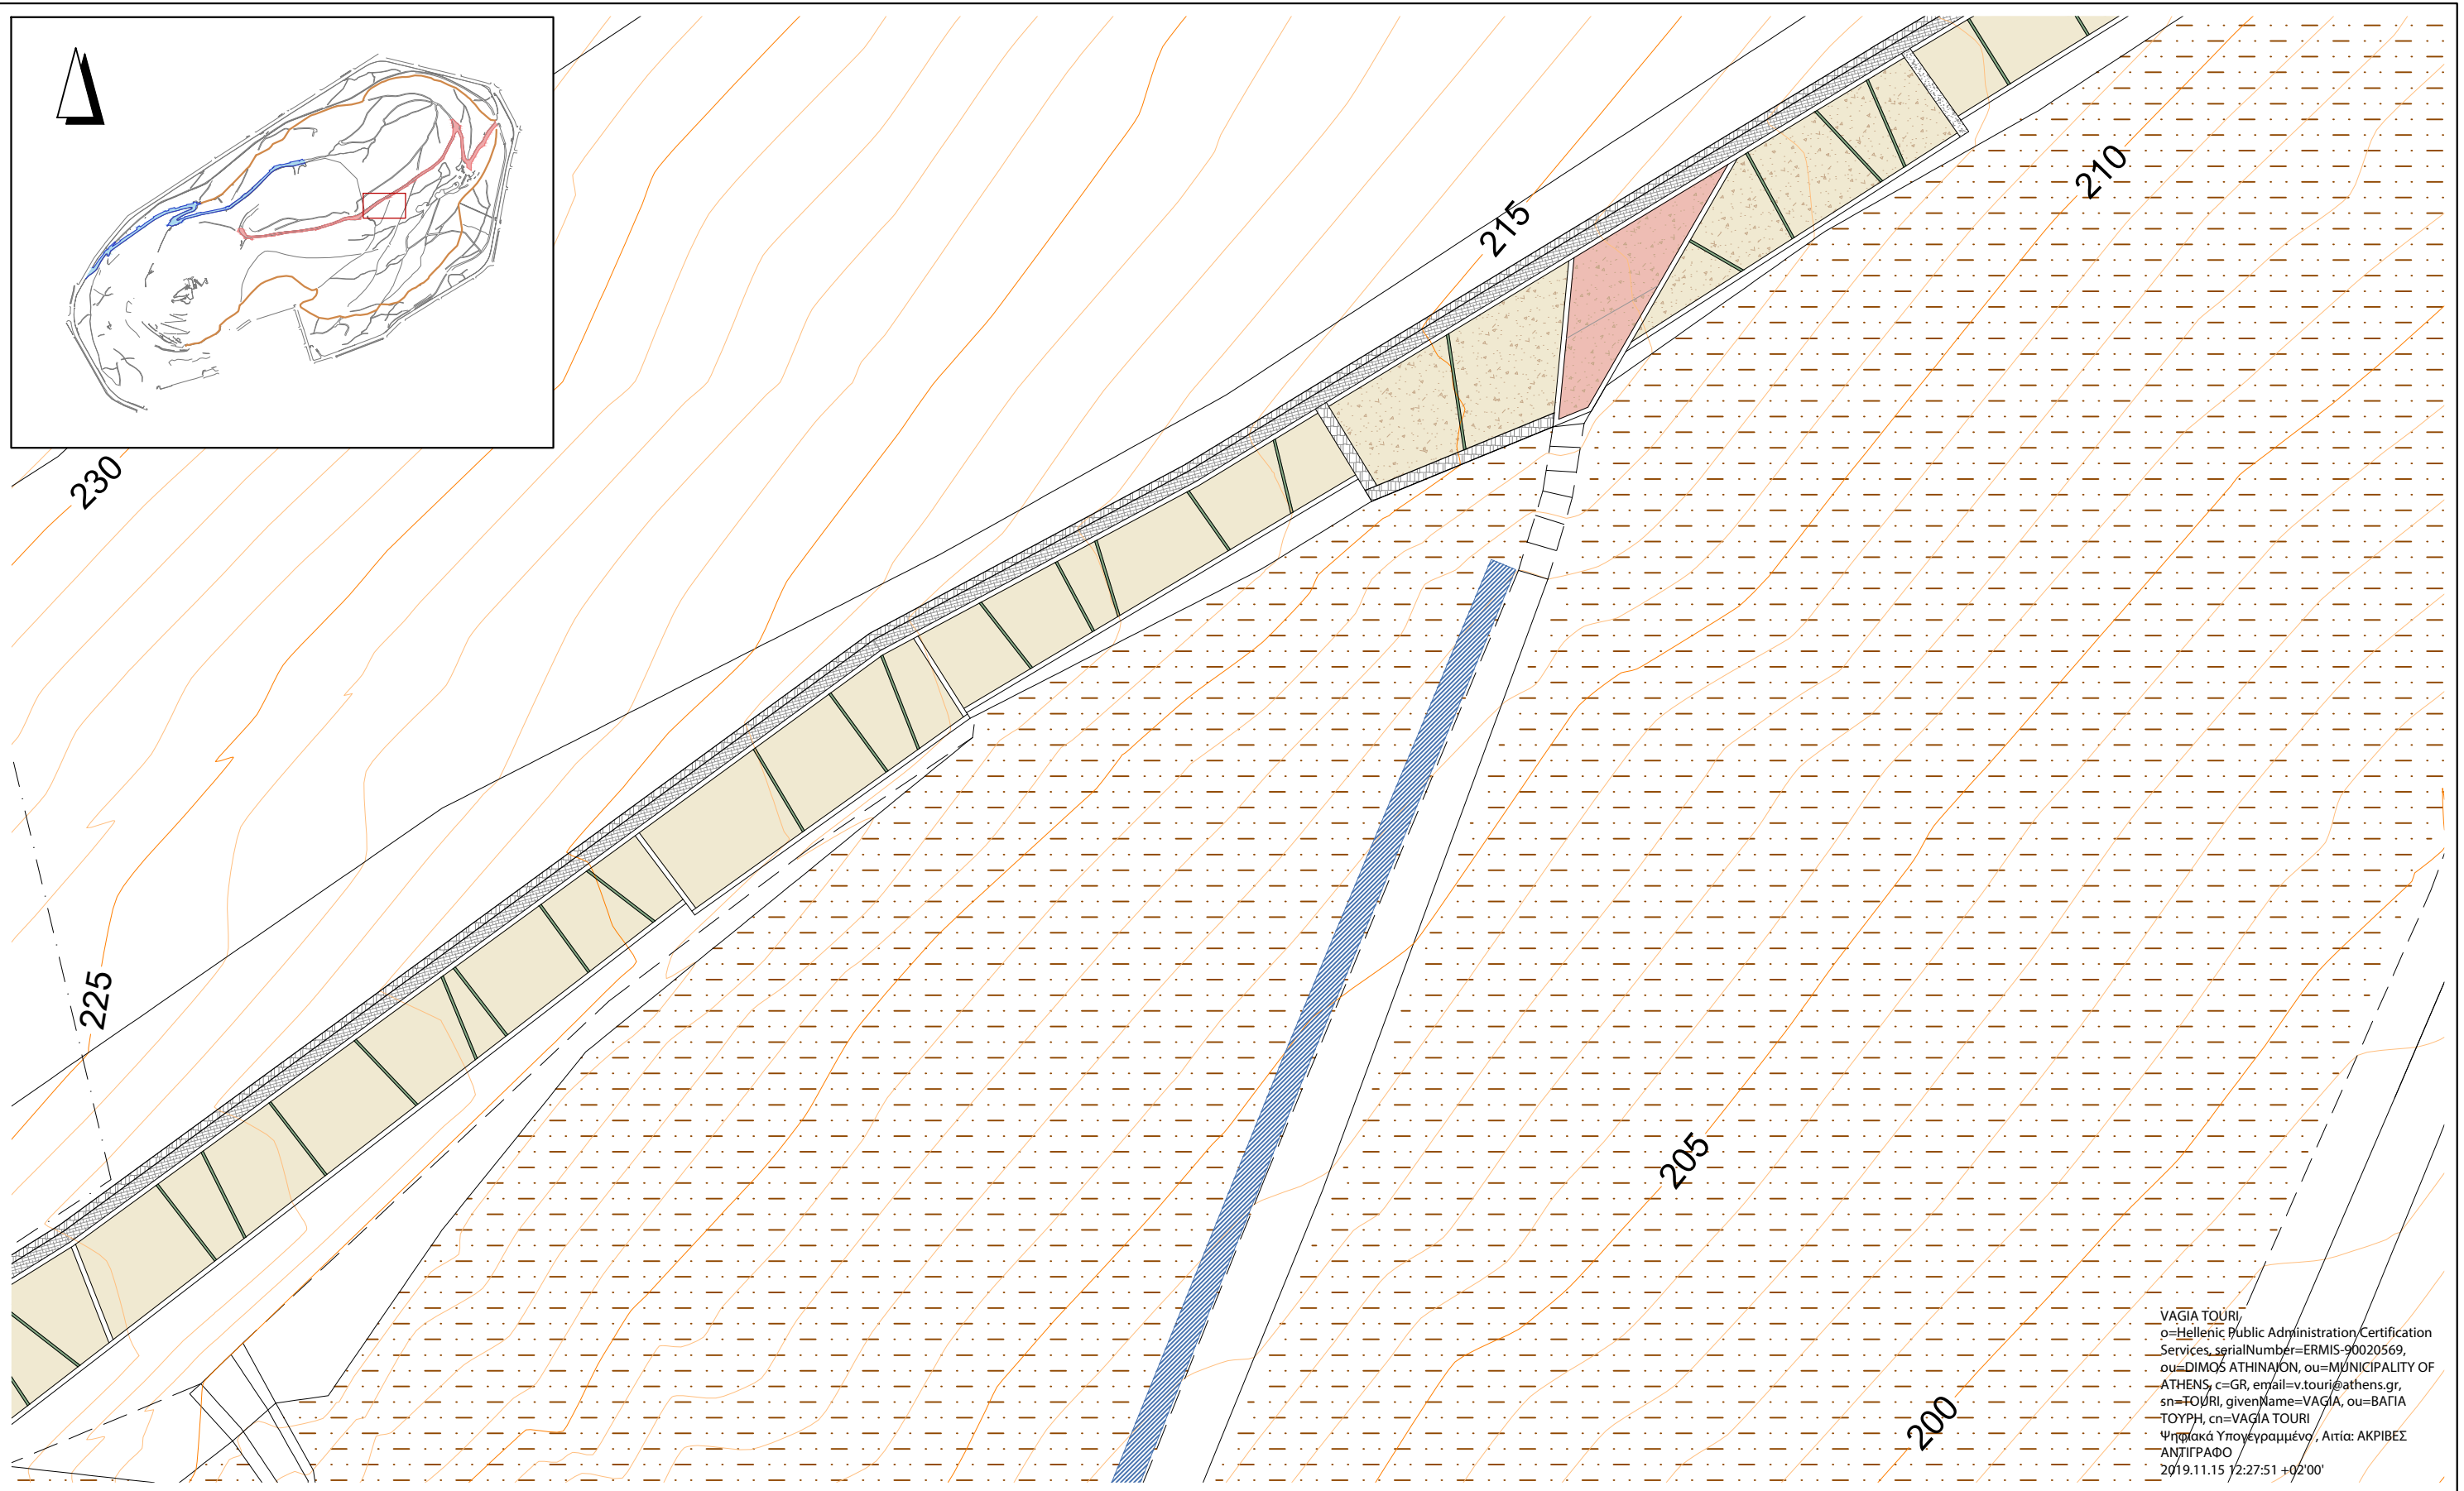

VAGIA TOURI
 o=Hellenic Public Administration Certification
 Services_serialNumber=ERMIS-90020569,
 ou=DIMOS ATHINAION, ou=MUNICIPALITY OF
 ATHENS, c=GR, email=v.touri@athens.gr,
 sn=TOURI, givenName=VAGIA, ou=BAPIA
 TOYPI, cn=VAGIA TOURI
 Ψηφιακά Υπογεγραμμένο, Αρτία: ΑΚΡΙΒΕΣ
 ΑΝΤΙΓΡΑΦΟ
 2019.11.15 12:27:51 +02'00'

ΤΜΗΜΑ Β- ΠΕΡΙΟΧΗ 4	ΗΜΕΡΟΜΗΝΙΑ: ΦΕΒΡΟΥΑΡΙΟΣ 2019	ΚΛΙΜΑΚΑ: 1:250	ΑΡΙΘΜΟΣ ΣΧΕΔΙΟΥ: A-011	ΑΝΑΘ.

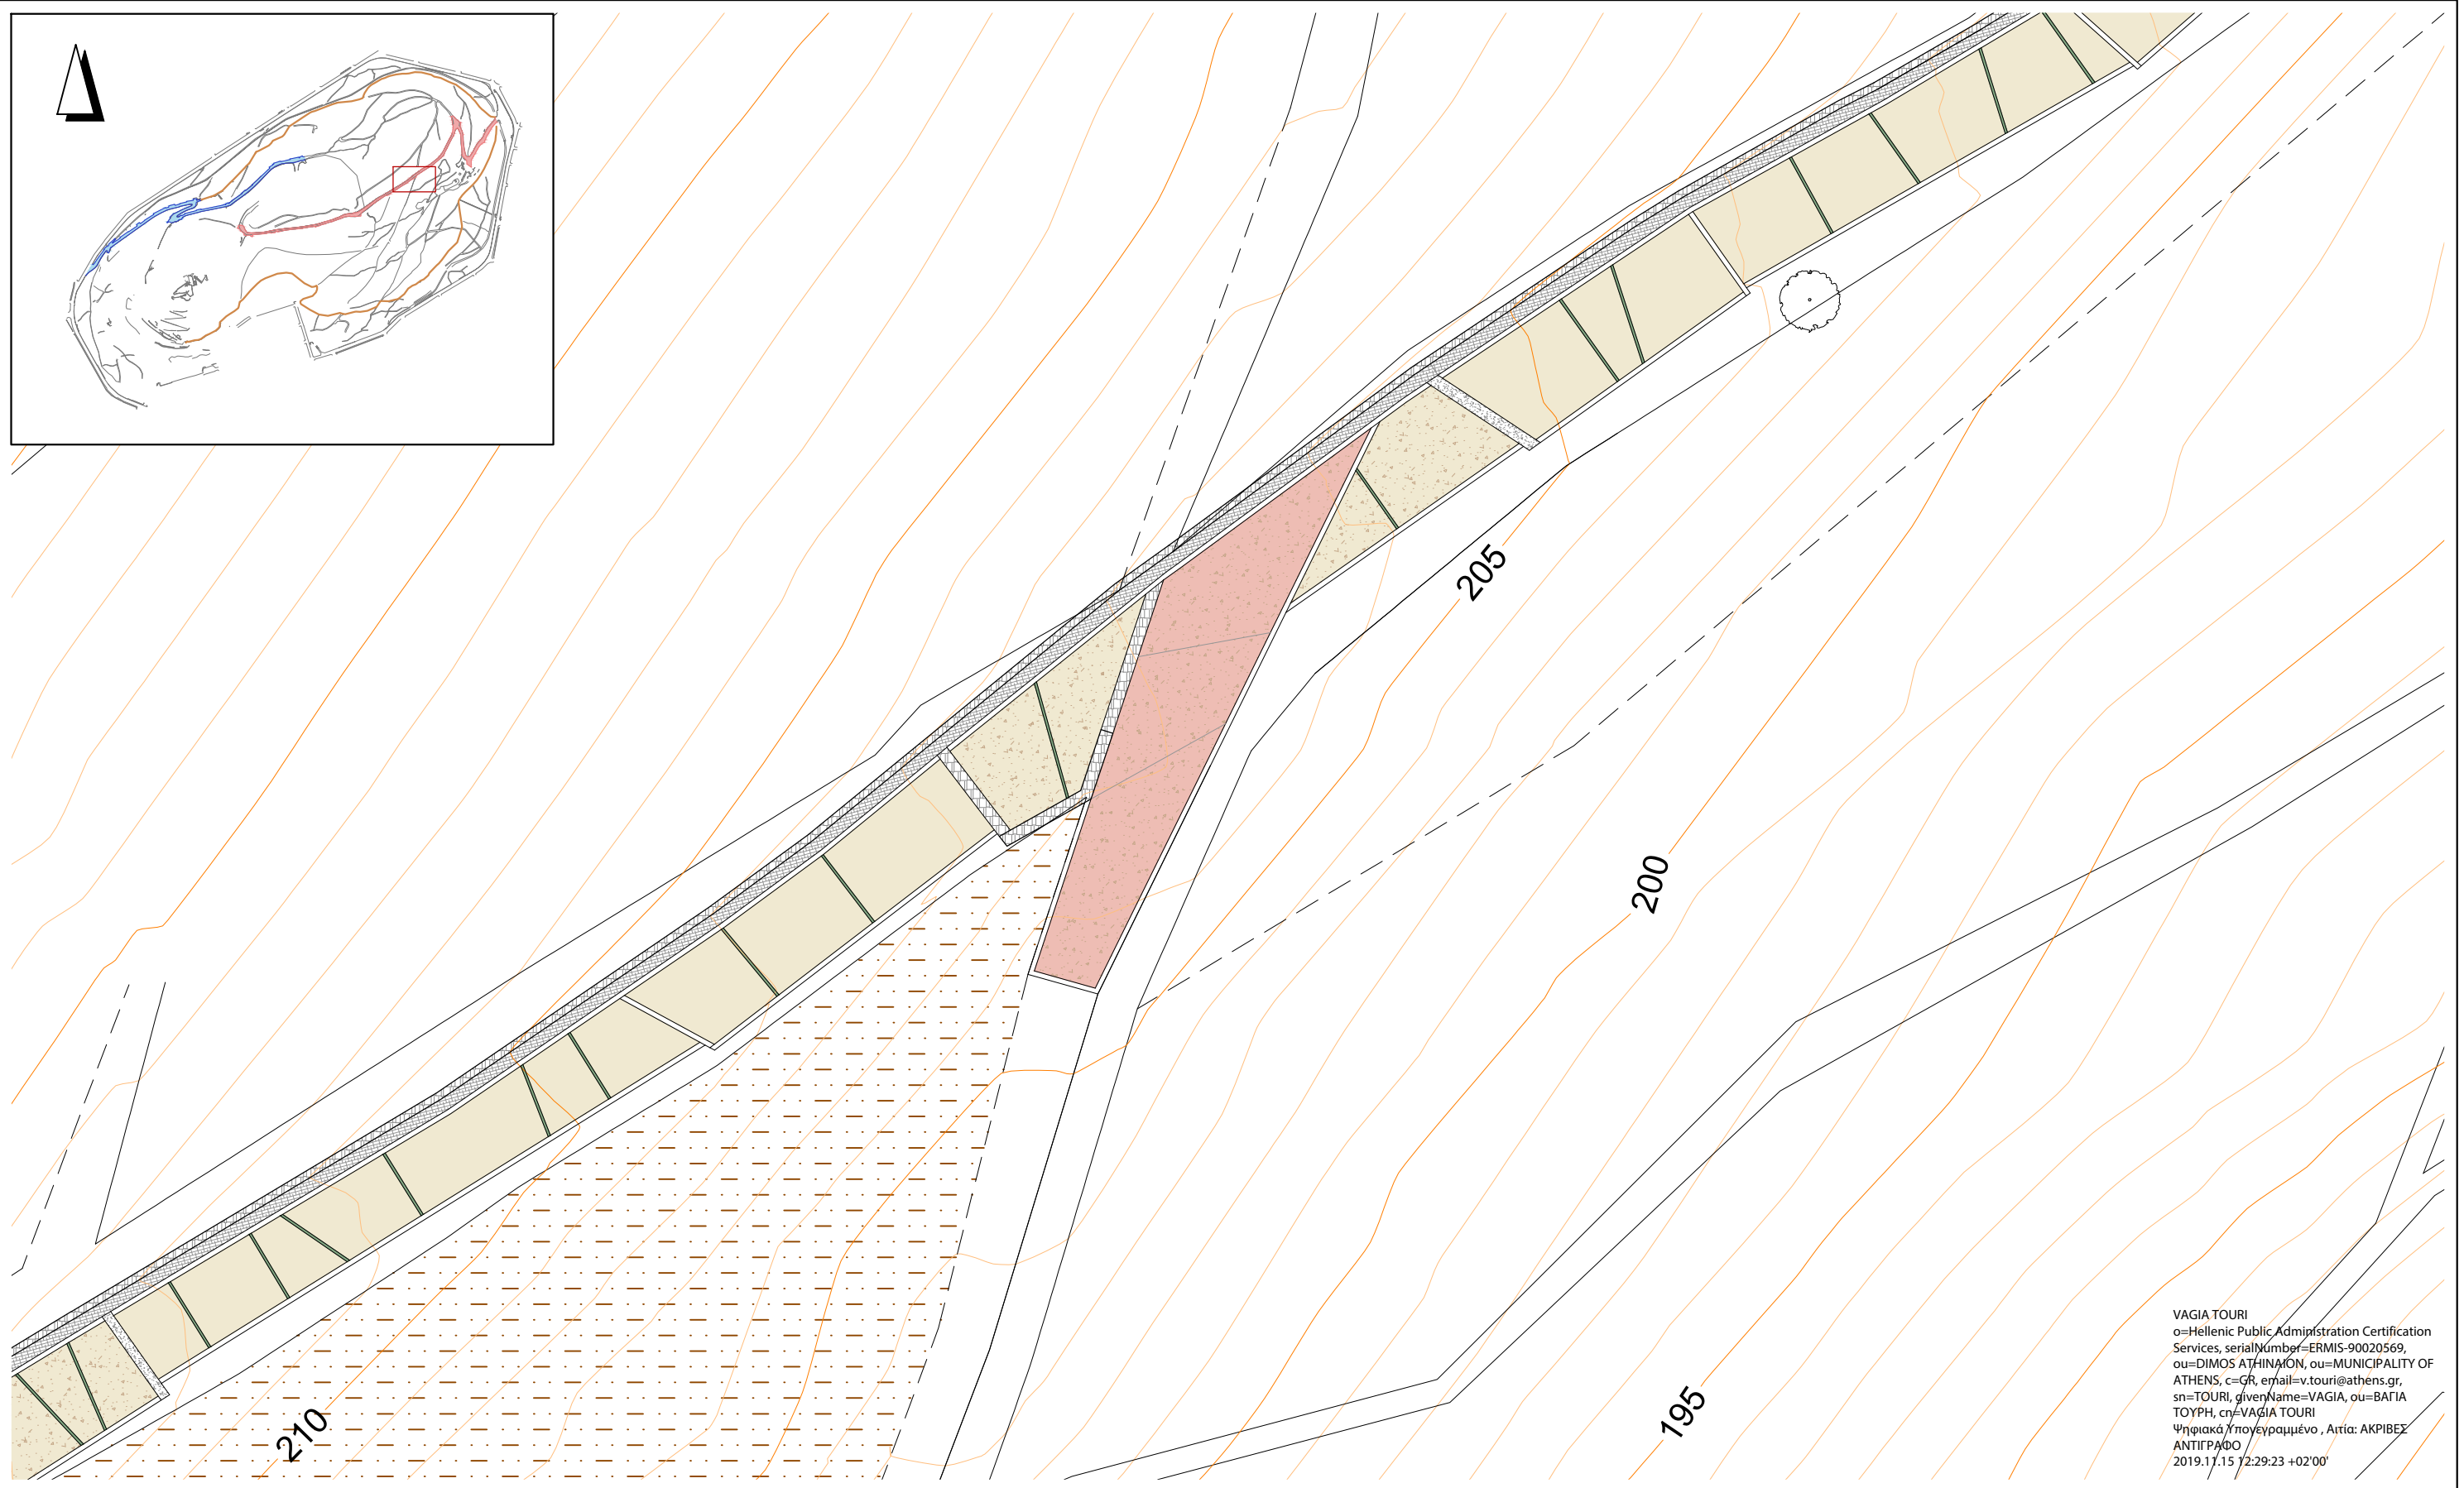

VAGIA TOURI
 ο=Hellenic Public Administration Certification
 Services, serialNumber=ERMIS-90020569,
 ou=DIMOS ATHINAION, ou=MUNICIPALITY OF
 ATHENS, c=GR, email=v.touri@athens.gr,
 sn=TOURI, givenName=VAGIA, ou=ΒΑΓΙΑ
 ΤΟΥΡΗ, cn=VAGIA TOURI
 Ψηφιακά Υπογεγραμμένο , Αρτία: ΑΚΡΙΒΕΣ
 ΑΝΤΙΓΡΑΦΟ
 2019.11.15 12:29:23 +02'00'


ΤΜΗΜΑ Β- ΠΕΡΙΟΧΗ 5

ΗΜΕΡΟΜΗΝΙΑ:
 ΦΕΒΡΟΥΑΡΙΟΣ
 2019

ΚΛΙΜΑΚΑ:
 1:250



ΑΡΙΘΜΟΣ ΣΧΕΔΙΟΥ:
A-012

ΑΝΑΘ.

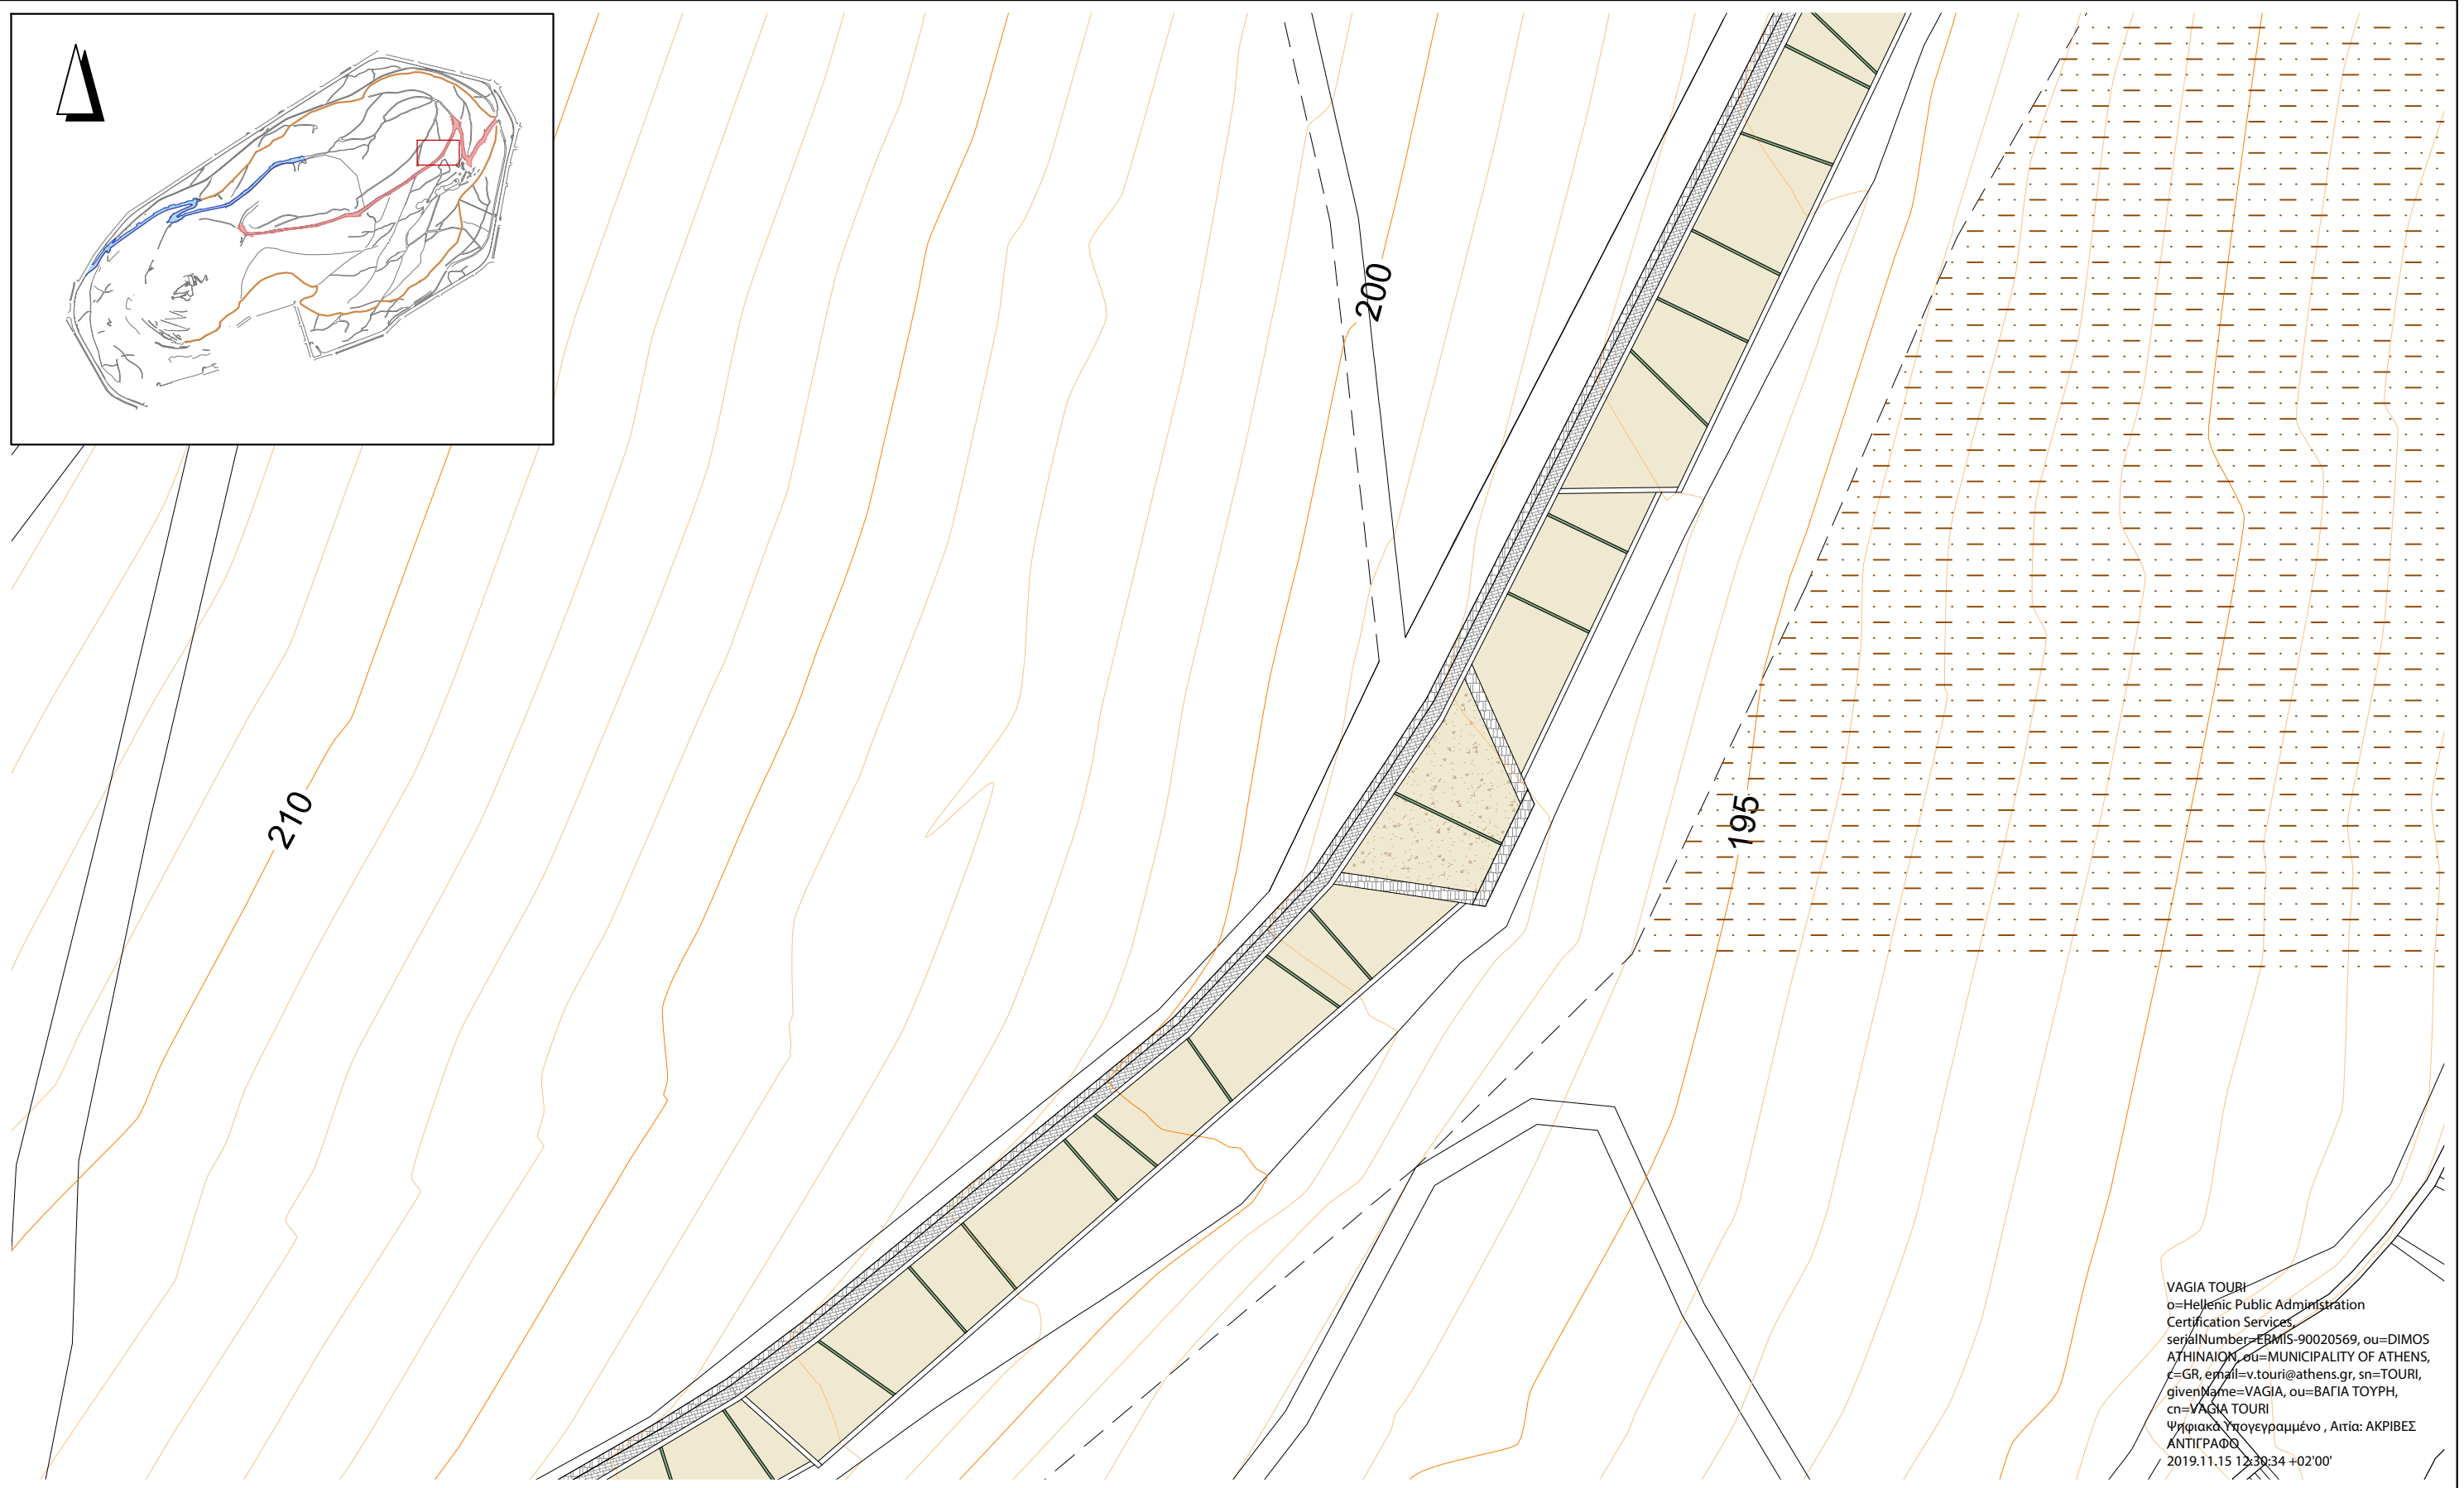

VAGIA TOURI
 ο=Hellenic Public Administration
 Certification Services
 serialNumber=ERMIS-90020569, ou=DIMOS
 ΑΘΗΝΑΙΩΝ, ou=MUNICIPALITY OF ATHENS,
 c=GR, email=v.touri@athens.gr, sn=TOURI,
 givenName=VAGIA, ou=ΒΑΓΙΑ ΤΟΥΡΗ,
 cn=VAGIA TOURI
 Ψηφιακά Υπογεγραμμένο, Αρτία: ΑΚΡΙΒΕΣ
 ΑΝΤΙΓΡΑΦΟ
 2019.11.15 12:39:34 +02'00'

ΤΜΗΜΑ Β- ΠΕΡΙΟΧΗ 6	ΗΜΕΡΟΜΗΝΙΑ: ΦΕΒΡΟΥΑΡΙΟΣ 2019	ΚΛΙΜΑΚΑ: 1:250	ΑΡΙΘΜΟΣ ΣΧΕΔΙΟΥ: A-013	ΑΝΑΘ.

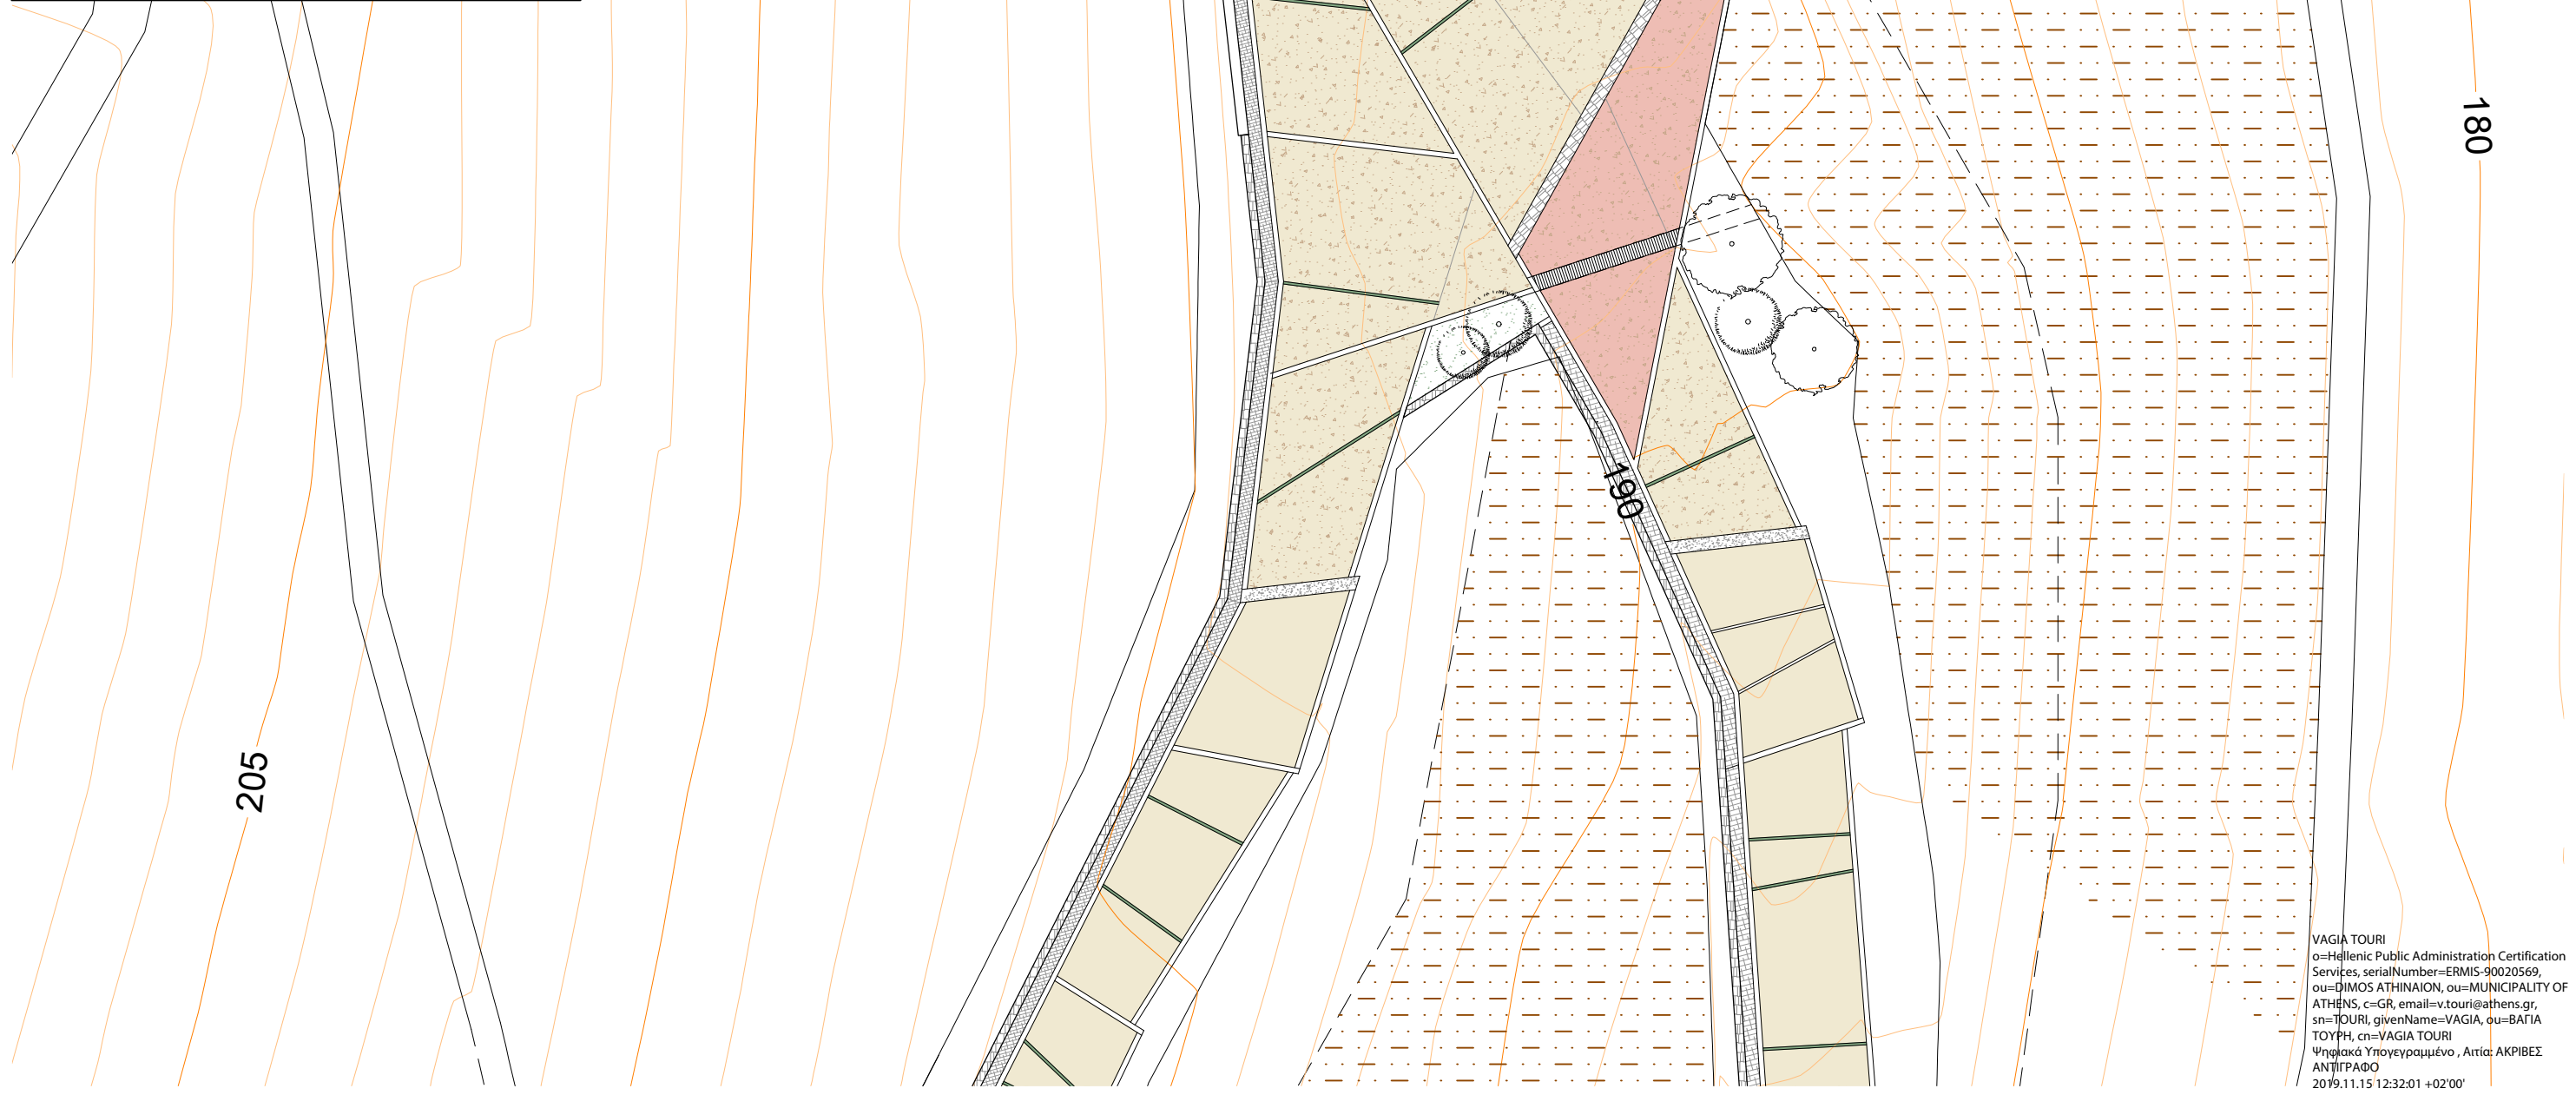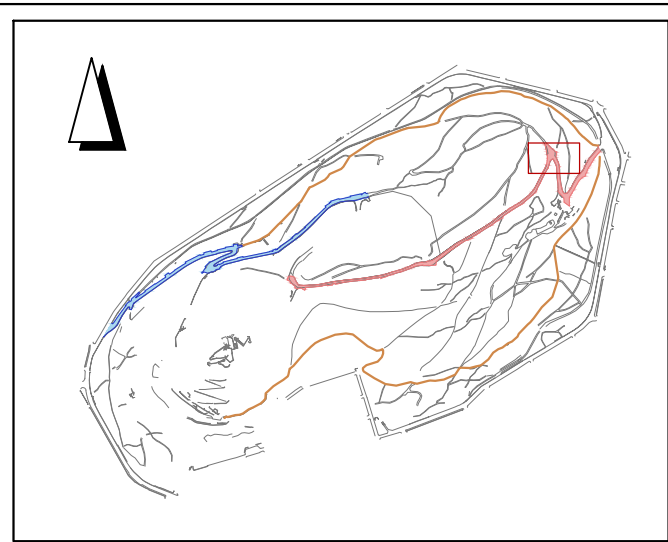

VAGIA TOURI
 ο=Hellenic Public Administration Certification
 Services, serialNumber=ERMIS-90020569,
 ou=DIMOS ATHINAION, ou=MUNICIPALITY OF
 ATHENS, c=GR, email=v.touri@athens.gr,
 sn=TOURI, givenName=VAGIA, ou=BAΓΙΑ
 ΤΟΥΡΗ, cn=VAGIA TOURI
 Ψηφιακά Υπογεγραμμένο, Αρτία: ΑΚΡΙΒΕΣ
 ΑΝΤΙΓΡΑΦΟ
 2019.11.15 12:32:01 +02'00'

ΤΜΗΜΑ Β- ΠΕΡΙΟΧΗ 7

ΗΜΕΡΟΜΗΝΙΑ:
 ΦΕΒΡΟΥΑΡΙΟΣ
 2019

ΚΛΙΜΑΚΑ:
 1:250


ΑΡΙΘΜΟΣ ΣΧΕΔΙΟΥ:
A-014

ΑΝΑΘ.




VAGIA TOURI
 o=Hellenic Public Administration Certification Services,
 serialNumber=ERMIS-90020569, ou=DIMOS ATHINAION,
 ou=MUNICIPALITY OF ATHENS, c=GR,
 email=v.touri@athens.gr, sn=TOURI, givenName=VAGIA,
 ou=ΒΑΓΙΑ ΤΟΥΡΗ, cn=VAGIA TOURI
 Ψηφιακό Υπογεγραμμένο, Αρμό: ΑΚΡΙΒΕΣ ΑΝΤΙΓΡΑΦΟ
 2019.11.15 12:33:20 +02'00'

ΤΜΗΜΑ Β- ΠΕΡΙΟΧΗ 8	ΗΜΕΡΟΜΗΝΙΑ: ΦΕΒΡΟΥΑΡΙΟΣ 2019	ΚΛΙΜΑΚΑ: 1:250	ΑΡΙΘΜΟΣ ΣΧΕΔΙΟΥ: A-015	ΑΝΑΘ.

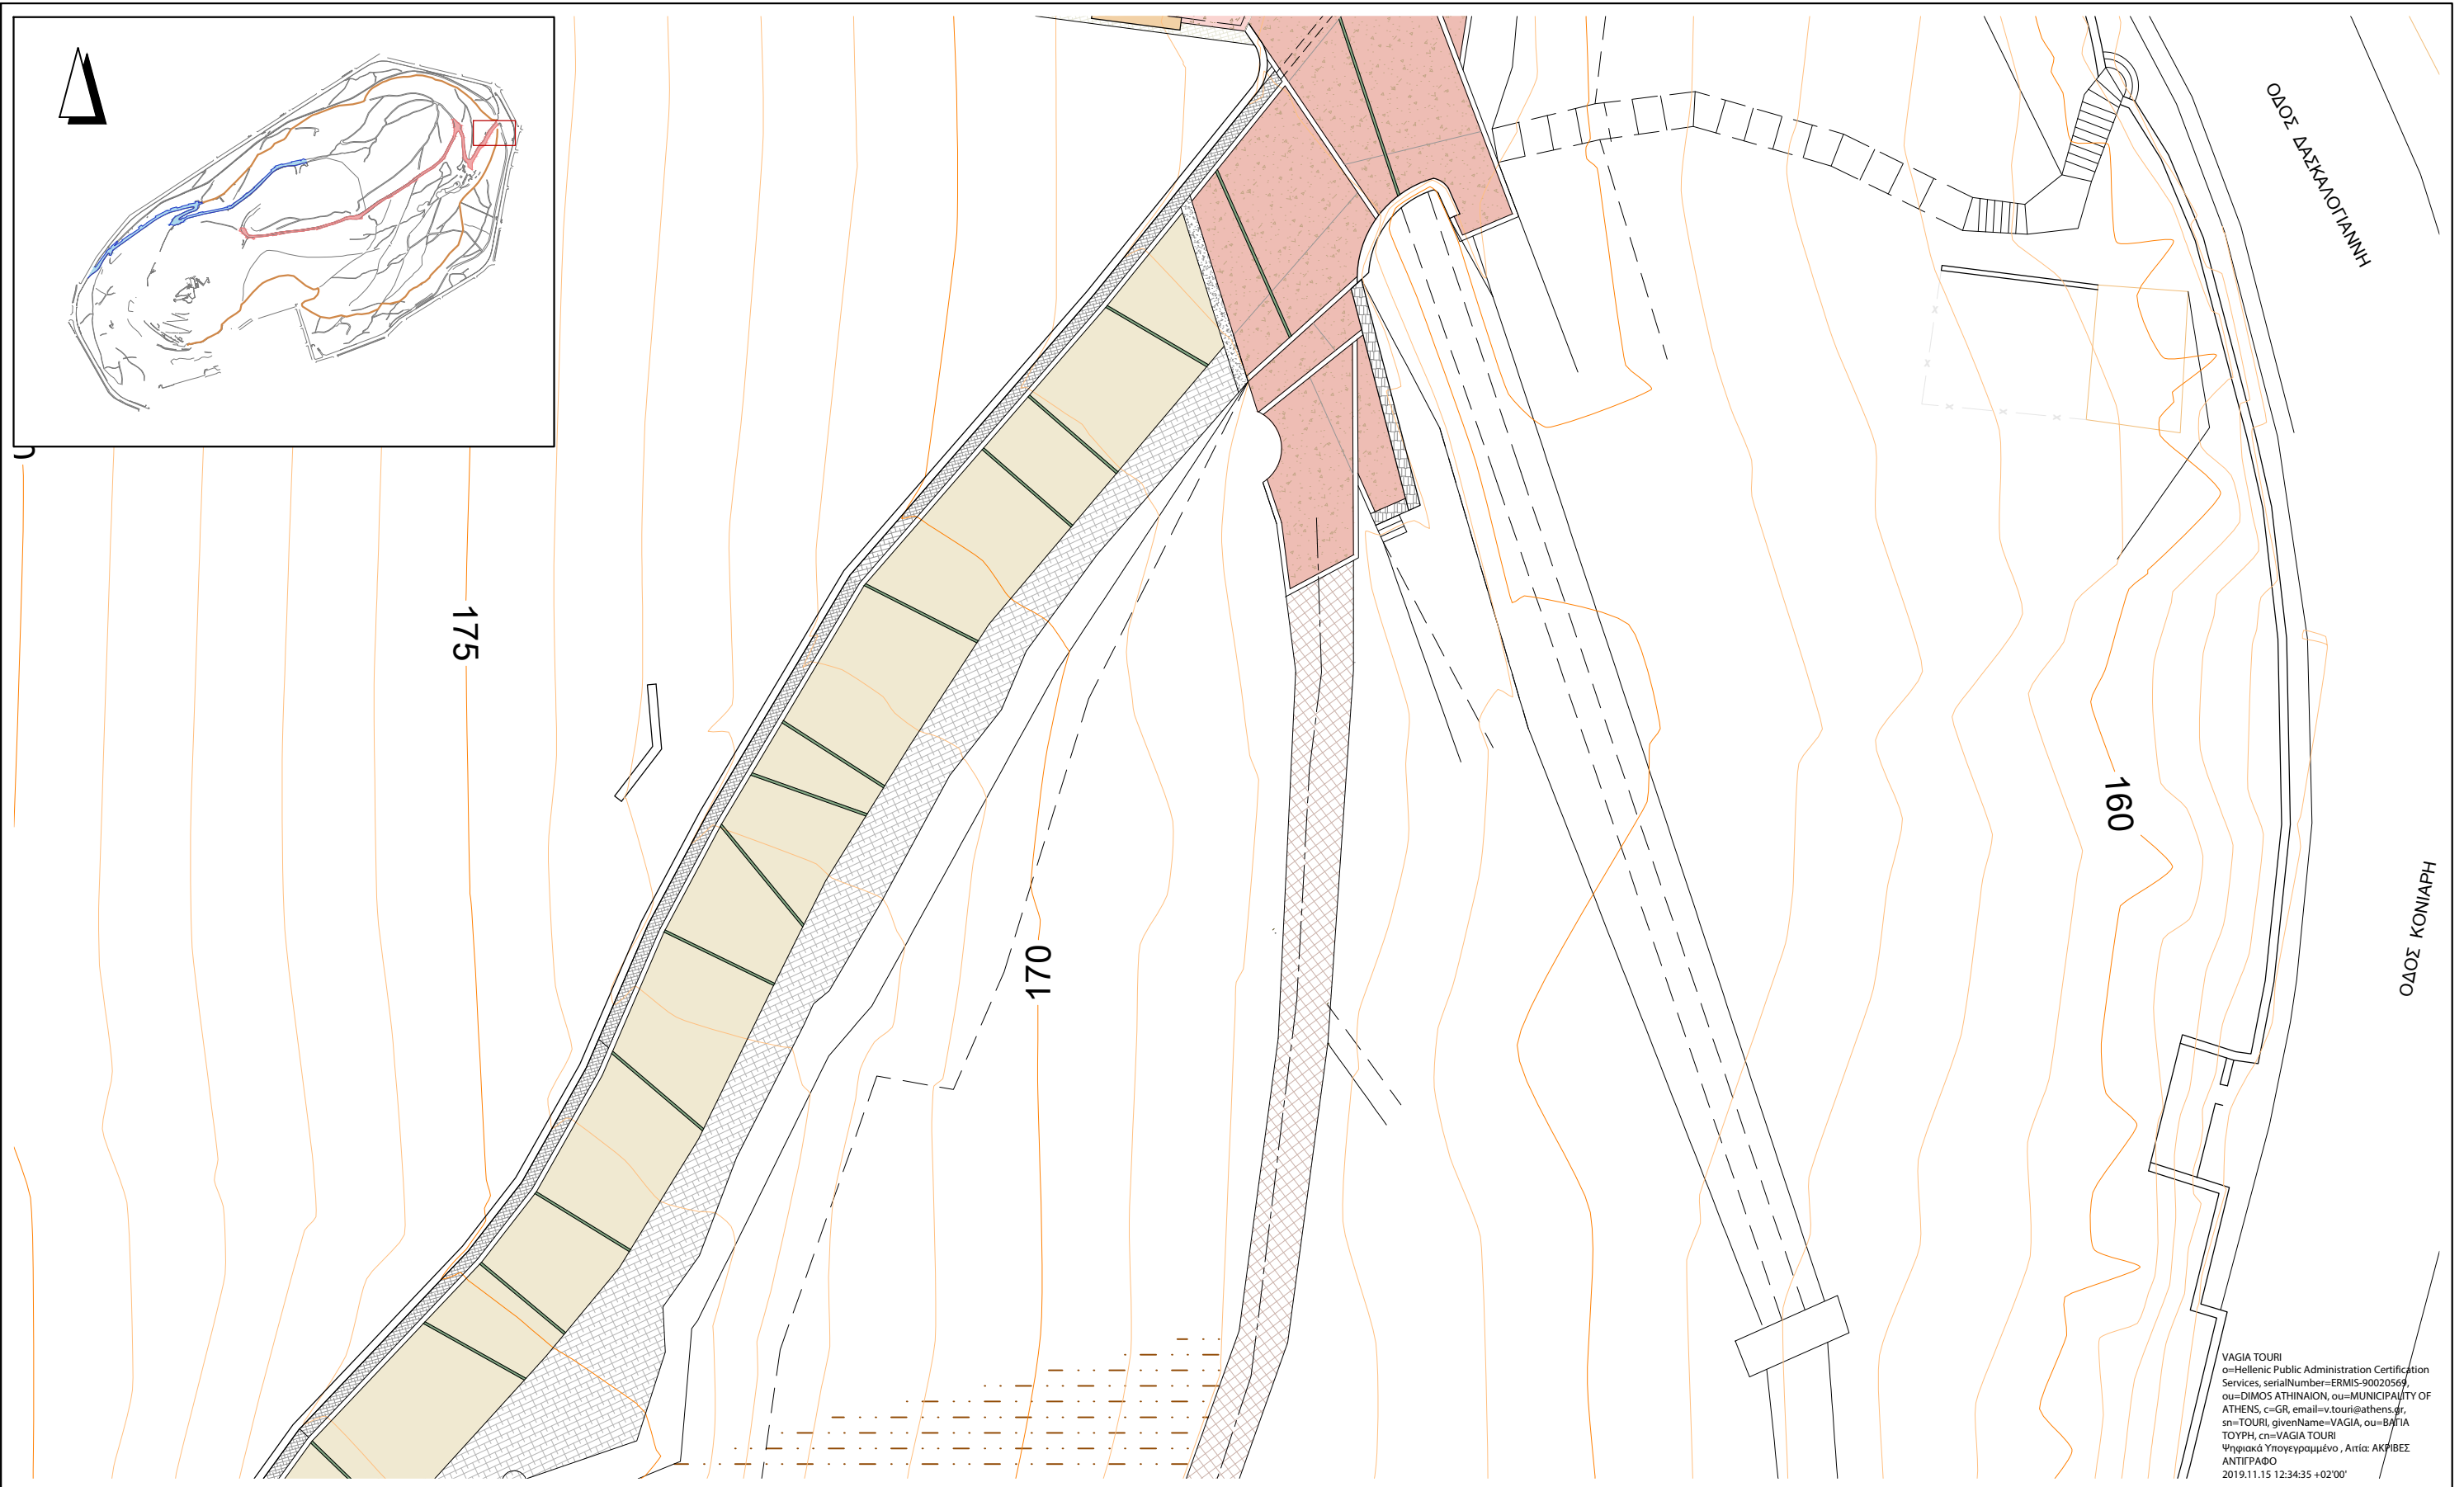

VAGIA TOURI
 ο=Hellenic Public Administration Certification
 Services, serialNumber=ERMIS-90020569,
 ou=ΔΗΜΟΣ ΑΘΗΝΑΙΩΝ, ou=MUNICIPALITY OF
 ATHENS, c=GR, email=v.touri@athens.gr,
 sn=TOURI, givenName=VAGIA, ou=ΒΑΓΙΑ
 ΤΟΥΡΗ, cn=VAGIA TOURI
 Ψηφιακά Υπογεγραμμένο, Αρτία: ΑΚΡΙΒΕΣ
 ΑΝΤΙΓΡΑΦΟ
 2019.11.15 12:34:35 +02'00'

ΤΜΗΜΑ Β- ΠΕΡΙΟΧΗ 9	ΗΜΕΡΟΜΗΝΙΑ: ΦΕΒΡΟΥΑΡΙΟΣ 2019	ΚΛΙΜΑΚΑ: 1:250	ΑΡΙΘΜΟΣ ΣΧΕΔΙΟΥ: A-016	ΑΝΑΘ.

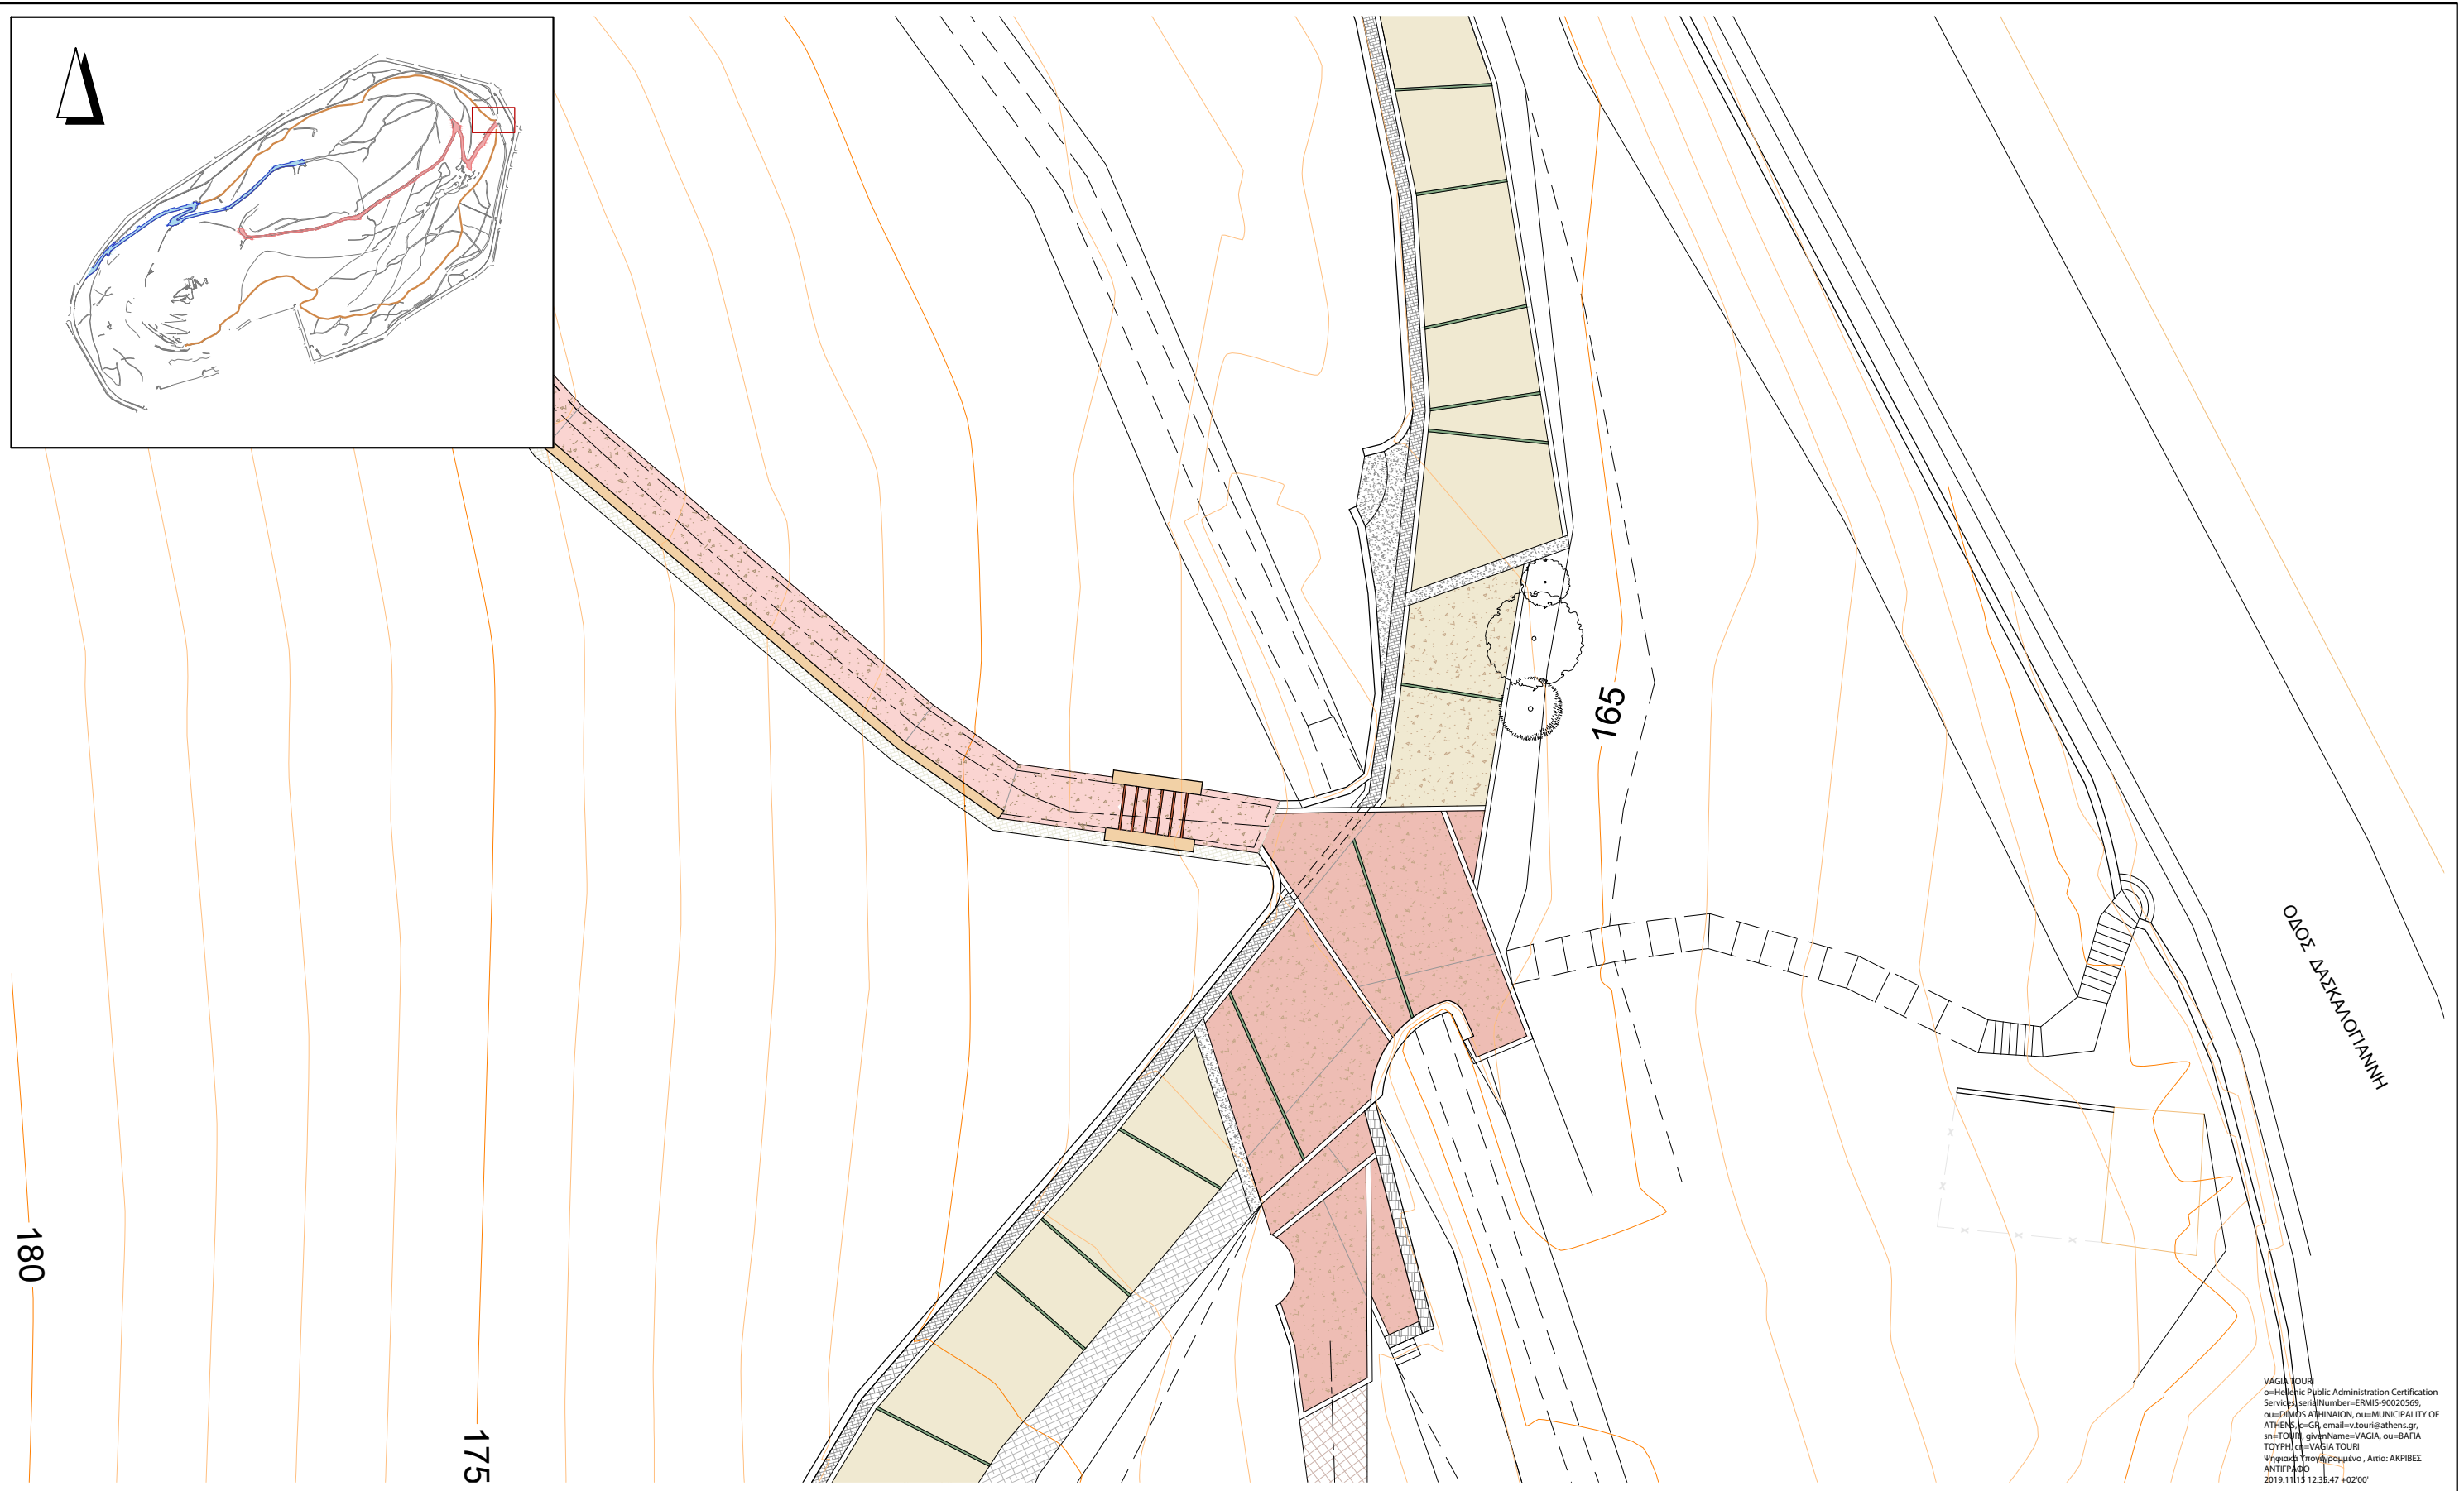


VAGIA TOUR
 ou=Hellenic Public Administration Certification
 Service serialNumber=ERMIS-90020569,
 ou=ΕΛΛΗΝΙΚΗ ΔΗΜΟΚΡΑΤΙΑ, ou=MUNICIPALITY OF
 ATHENS, e=city_email=tour@athens.gr,
 sn=TOUR, govName=VAGIA, ou=ΒΑΤΙΑ
 TOUR, ou=VAGIA TOUR
 Υπογραφή Προγράμματος: Αρτιο: ΑΚΡΙΒΕΣ
 ΑΝΤΙΣΤΡΩΦ
 2019.11.11 12:35:47 +02'00'

ΤΜΗΜΑ Β- ΠΕΡΙΟΧΗ 10	ΗΜΕΡΟΜΗΝΙΑ:	ΚΛΙΜΑΚΑ:	ΑΡΙΘΜΟΣ ΣΧΕΔΙΟΥ:	ΑΝΑΘ.
	ΦΕΒΡΟΥΑΡΙΟΣ 2019	1:250	A-017	



VAGIA TOURI
 o=Hellenic Public Administration Certification
 Services, serialNumber=ERMIS-90020569,
 ou=DIMOS ATHINAION, ou=MUNICIPALITY OF
 ATHENS, c=GR, email=v.touri@athens.gr,
 sn=TOURI, givenName=VAGIA, ou=ΒΑΓΙΑ ΤΟΥΡΗ,
 cn=VAGIA TOURI
 Ψηφιακά Υπογεγραμμένο, Απτά: ΑΚΡΙΒΕΣ
 ΑΝΤΙΓΡΑΦΟ
 2019.11.15 12:37:03 +02'00'

ΤΜΗΜΑ Β- ΠΕΡΙΟΧΗ 11	ΗΜΕΡΟΜΗΝΙΑ: ΦΕΒΡΟΥΑΡΙΟΣ 2019	ΚΛΙΜΑΚΑ: 1:250	ΑΡΙΘΜΟΣ ΣΧΕΔΙΟΥ: A-018	ΑΝΑΘ.

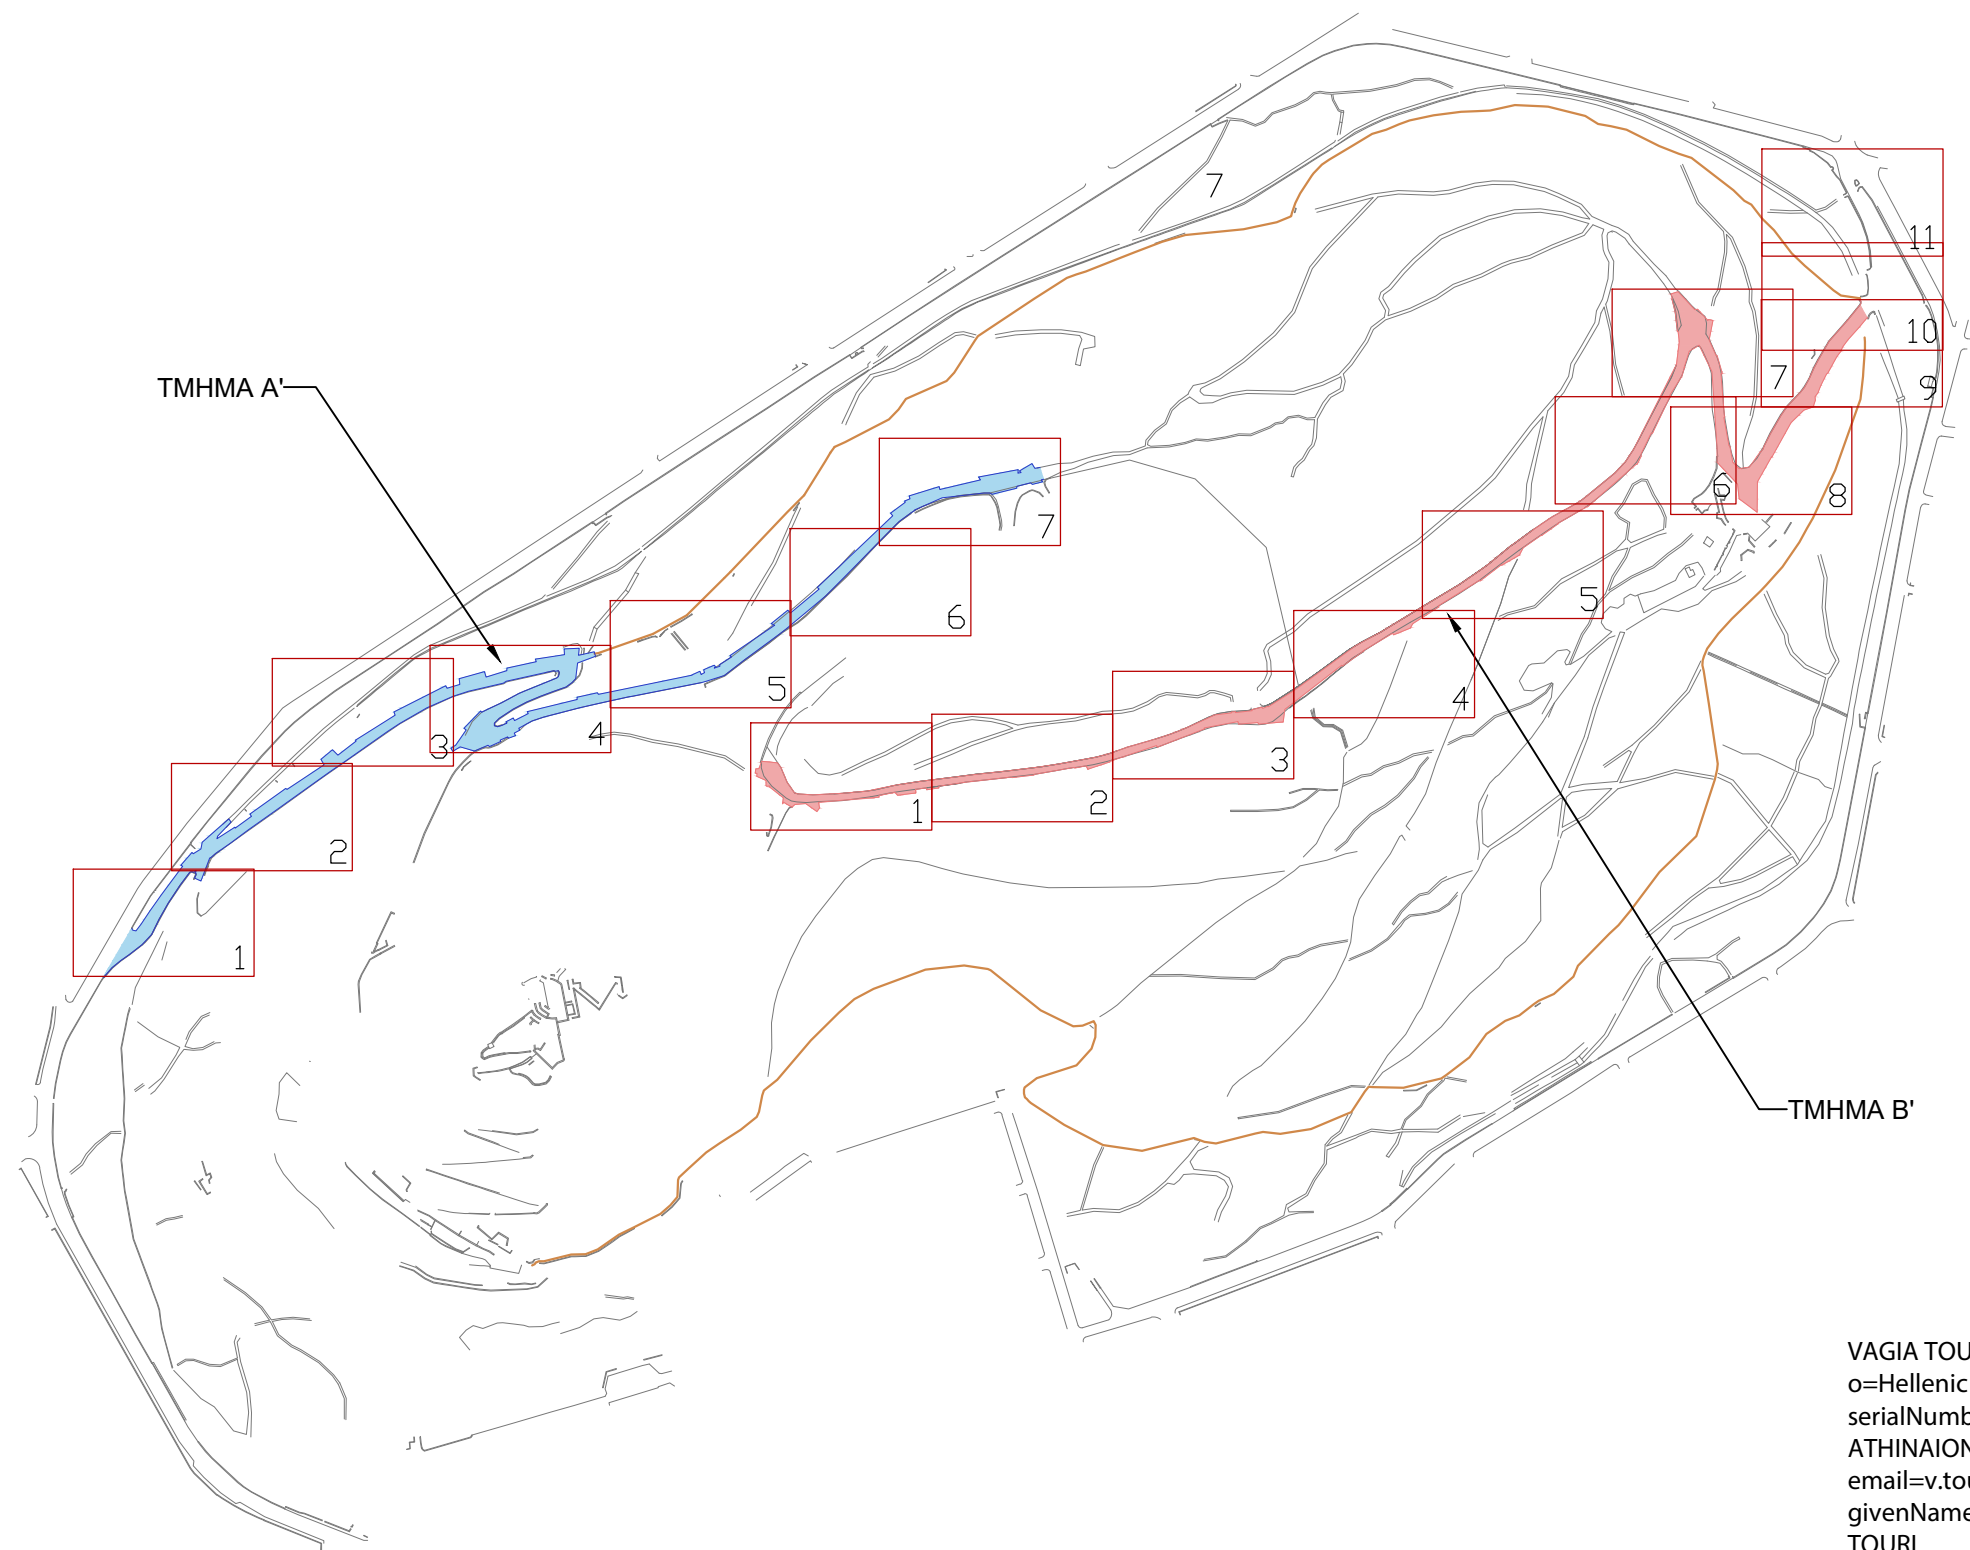

VAGIA TOURI
ο=Hellenic Public Administration Certification Services,
serialNumber=ERMIS-90020569, ου=DIMOS
ATHINAION, ου=MUNICIPALITY OF ATHENS, c=GR,
email=v.touri@athens.gr, sn=TOURI,
givenName=VAGIA, ου=ΒΑΓΙΑ ΤΟΥΡΗ, cn=VAGIA
TOURI
Ψηφιακά Υπογεγραμμένο , Αιτία: ΑΚΡΙΒΕΣ ΑΝΤΙΓΡΑΦΟ
2019.11.15 12:12:59 +02'00'

ΗΜΕΡΟΜΗΝΙΑ:	ΚΛΙΜΑΚΑ:	ΑΡΙΘΜΟΣ ΣΧΕΔΙΟΥ:	ΑΝΑΘ.
ΦΕΒΡΟΥΑΡΙΟΣ 2019	1:5000	A-000	