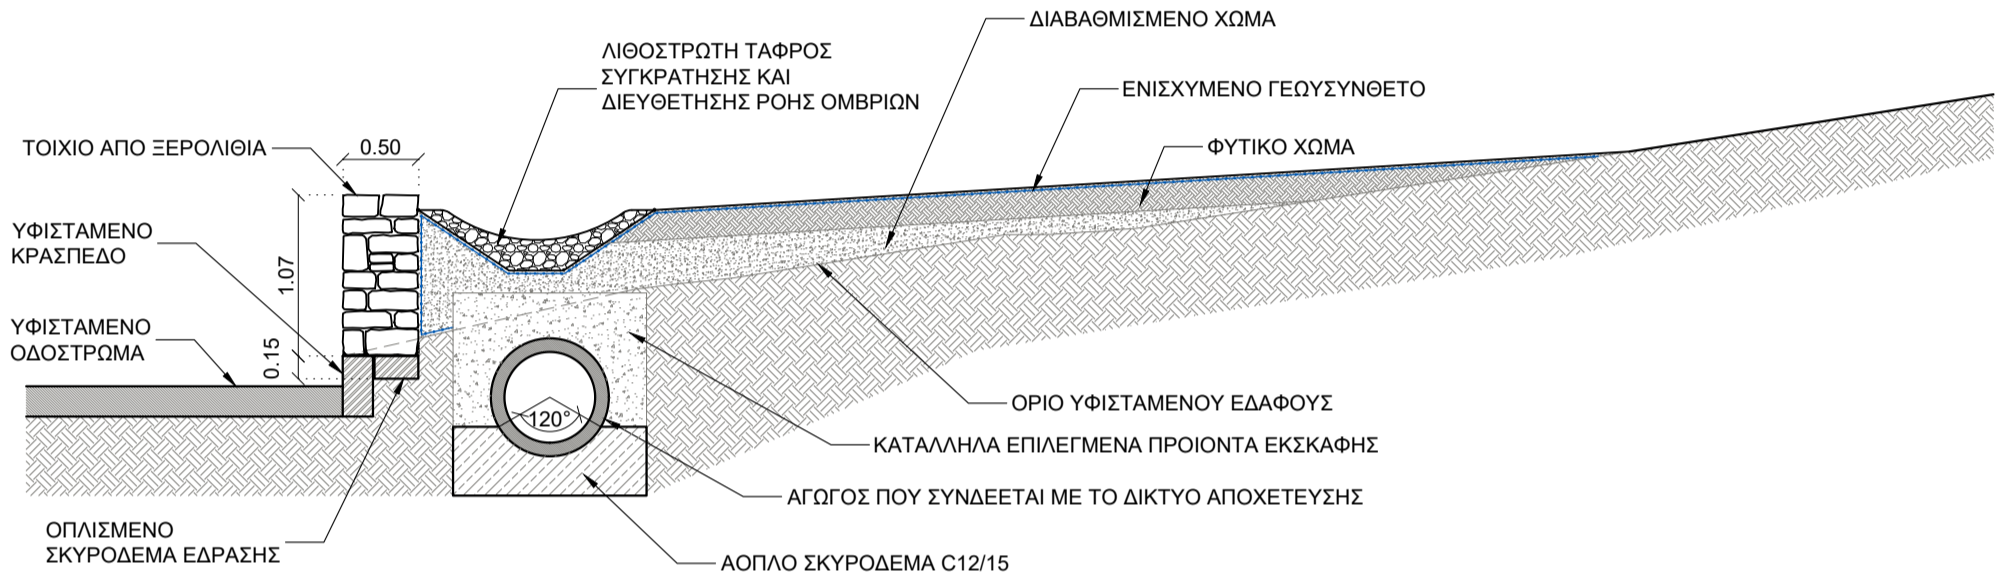
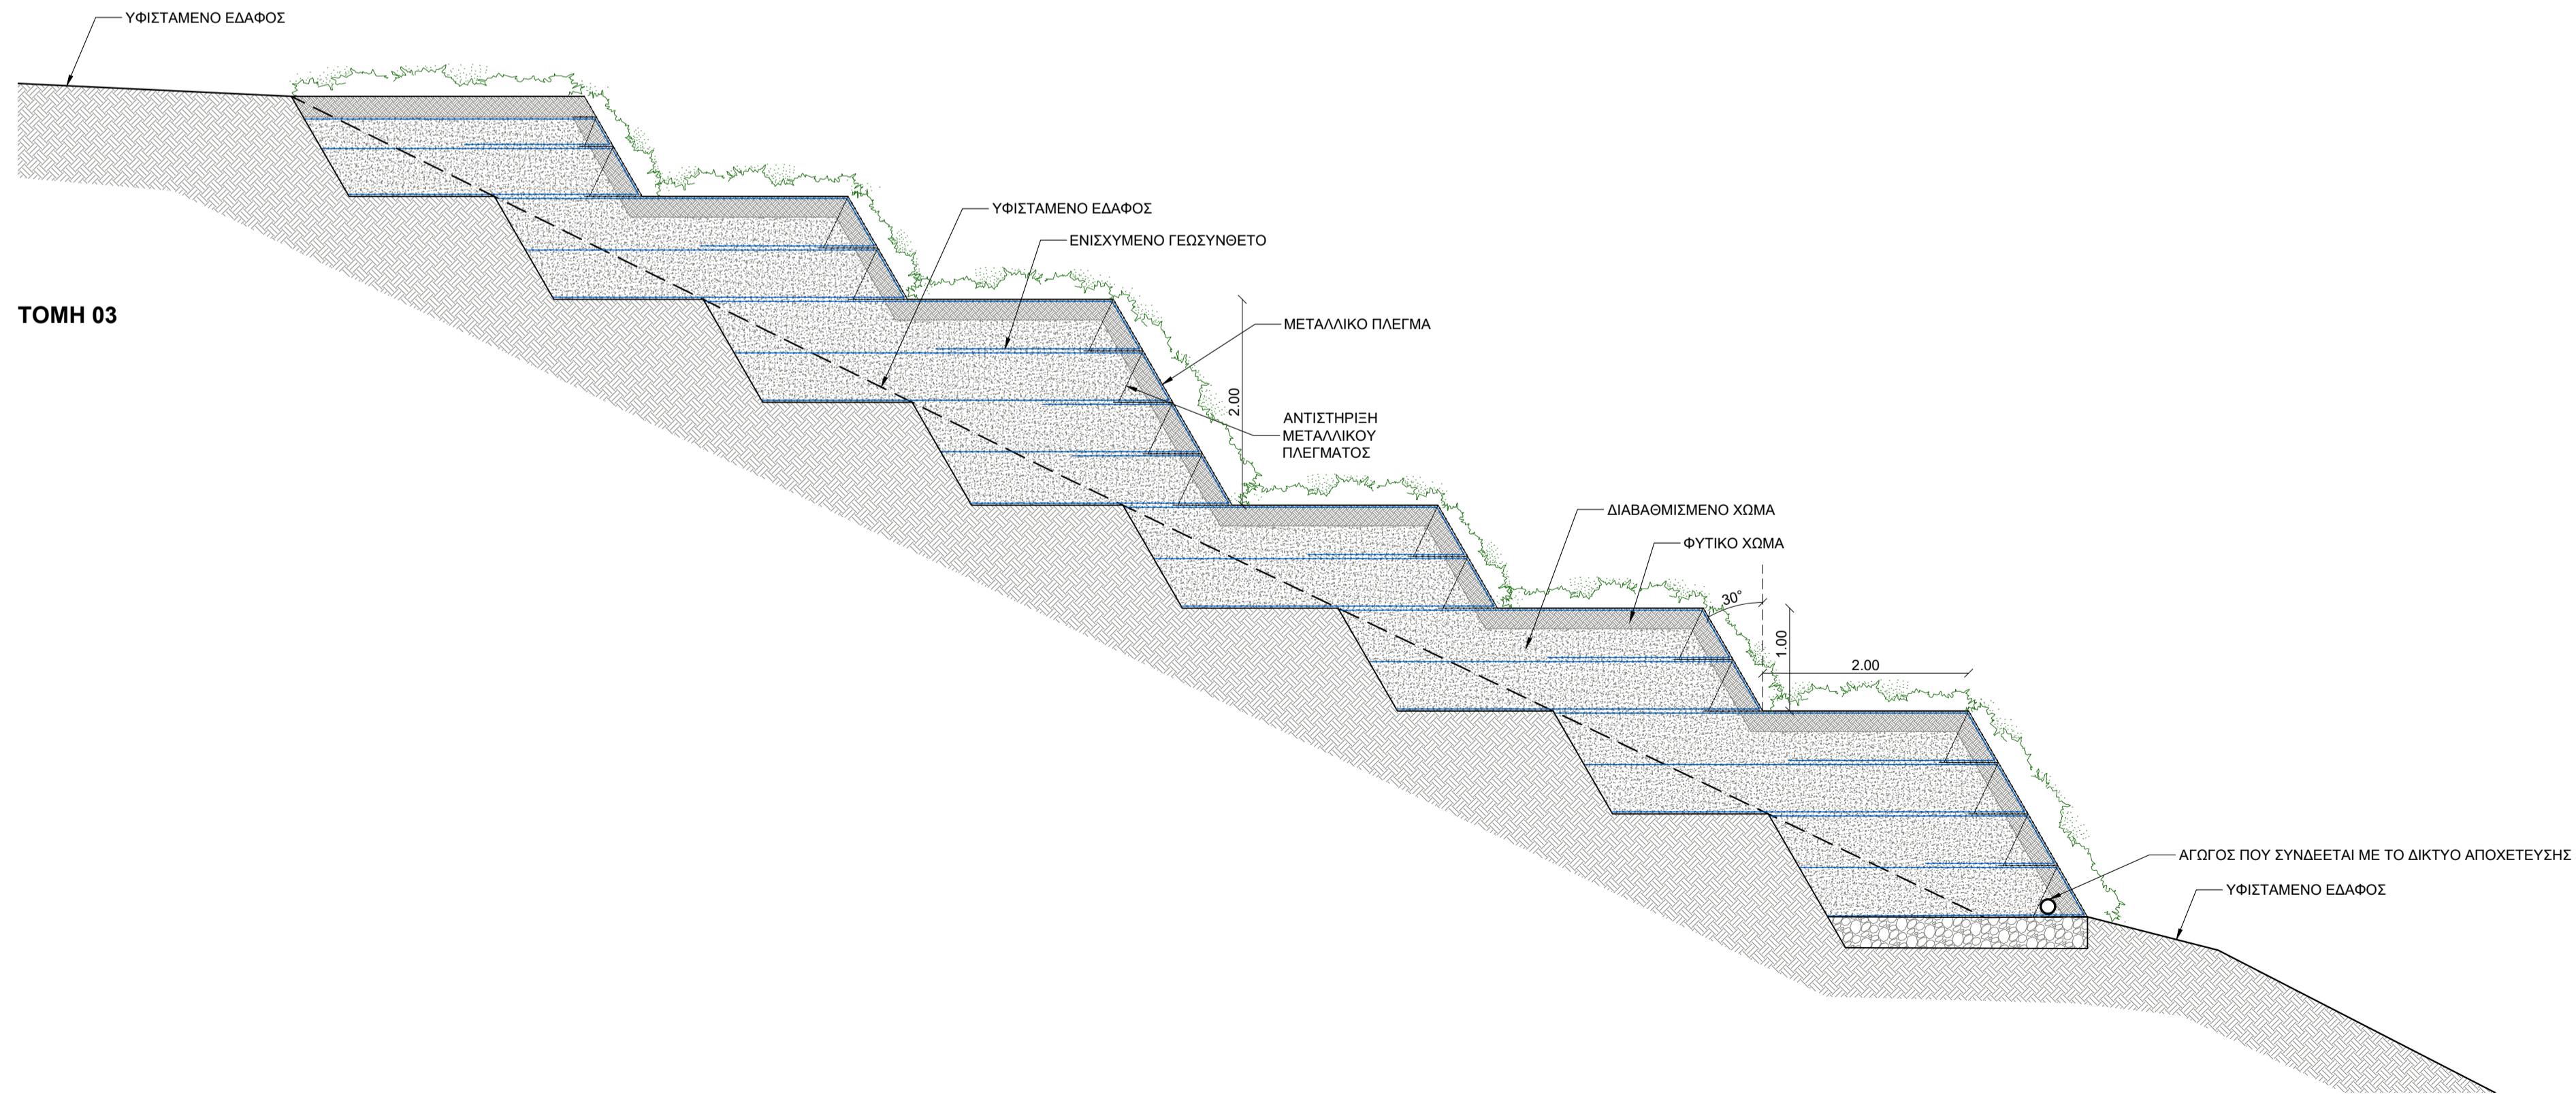


ΤΟΜΗ 01



ΤΟΜΗ 02

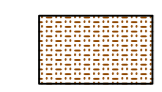
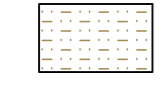
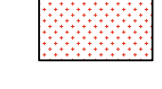





ΤΟΜΗ 03

VAGIA TOURI
 o=Hellenic Public Administration
 Certification Services,
 serialNumber=ERMIS-90020569,
 ou=DIMOS ATHINAION, ou=MUNICIPALITY
 OF ATHENS, c=GR,
 email=v.touri@athens.gr, sn=TOURI,
 givenName=VAGIA, ou=ΒΑΓΙΑ ΤΟΥΡΗ,
 cn=VAGIA TOURI
 Ψηφιακά Υπογεγραμμένο, Αττία: ΑΚΡΙΒΕΣ
 ΑΝΤΙΓΡΑΦΟ
 2019.11.15 14:50:52 +02'00'

ΔΗΜΟΣ ΑΘΗΝΑΙΩΝ	
ΔΙΕΥΘΥΝΣΗ ΟΔΟΠΟΪΑΣ, ΑΠΟΧΕΤΕΥΣΗΣ & ΚΟΙΝΟΧΡΗΣΤΩΝ ΧΩΡΩΝ	
ΕΡΓΑ ΕΠΕΙΓΟΝΤΟΣ ΧΑΡΑΚΤΗΡΑ ΚΑΙ ΑΜΕΣΗΣ ΥΛΟΠΟΙΗΣΗΣ ΕΠΙ ΥΦΙΣΤΑΜΕΝΩΝ ΥΠΟΔΟΜΩΝ ΤΟΥ ΛΟΦΟΥ ΤΟΥ ΛΥΚΑΒΗΤΤΟΥ ΠΟΥ ΘΑ ΣΥΜΒΑΛΛΟΥΝ ΣΤΗΝ ΟΛΟΚΛΗΡΩΜΕΝΗ ΑΝΤΙΠΛΗΜΜΥΡΙΚΗ ΠΡΟΣΤΑΣΙΑ ΤΟΥ	
ΜΕΛΕΤΗΤΕΣ	
ΒΑΣΙΛΙΚΗ ΤΡΥΦΩΝΙΔΟΥ Προισταμένη του Τμήματος Μελετών, Τεκμηρίωσης & Προγραμματισμού	ΝΑΜΑ Α.Ε. Ειδικοί Σύμβουλοι Υδραυλικών Έργων & Περιβαλλοντικής Διαχείρισης
ΣΧΕΔΙΟ: ΤΟΜΕΣ ΥΔΡΑΥΛΙΚΩΝ ΕΡΓΩΝ	ΑΡΙΘΜΟΣ ΣΧΕΔΙΟΥ: Υ-02
ΜΕΛΕΤΗ: ΥΔΡΑΥΛΙΚΩΝ ΕΡΓΩΝ & ΠΕΡΙΒΑΛΛΟΝΤΙΚΗΣ ΔΙΑΧΕΙΡΙΣΗΣ	ΣΤΑΔΙΟ: ΟΡΙΣΤΙΚΗ ΜΕΛΕΤΗ
ΗΜΕΡΟΜΗΝΙΑ: ΦΕΒΡΟΥΑΡΙΟΣ 2019	ΚΛΙΜΑΚΑ: 1:50
ΕΘΕΩΡΗΘΗ	
Η Προισταμένη του Τμήματος Μελετών, Τεκμηρίωσης & Προγραμματισμού	Η Προισταμένη της Διεύθυνσης Οδοποιίας, Κοινοχρήστων Χώρων & Αποχέτευσης
ΒΑΣΙΛΙΚΗ ΤΡΥΦΩΝΙΔΟΥ	ΒΑΓΙΑ ΤΟΥΡΗ

ΧΑΡΑΚΤΗΡΙΣΜΟΣ ΣΥΜΒΟΛΙΣΜΩΝ

-  ΣΥΓΚΡΑΤΗΣΗ ΕΔΑΦΙΚΟΥ ΥΛΙΚΟΥ & ΑΥΞΗΣΗ ΧΡΟΝΩΝ ΣΥΓΚΕΝΤΡΩΣΗΣ ΠΛΥΜΜΗΡΙΚΩΝ ΝΕΡΩΝ ΜΕ ΧΡΗΣΗ ΚΟΡΜΟΔΕΜΑΤΩΝ
-  ΠΕΡΙΟΧΗ ΓΙΑ ΕΝΙΣΧΥΣΗ ΜΕ ΣΤΑΔΙΑΚΗ ΕΦΑΡΜΟΓΗ ΚΟΡΜΟΔΕΜΑΤΩΝ
-  ΑΝΤΙΔΙΑΒΡΩΤΙΚΑ ΕΡΓΑ ΜΕ ΧΡΗΣΗ ΕΙΔΙΚΩΝ ΓΕΩΣΥΝΘΕΤΩΝ ΠΡΑΣΙΝΗΣ ΤΕΧΝΟΛΟΓΙΑΣ
-  ΚΑΤΑΣΚΕΥΗ ΤΟΙΧΕΙΟΥ ΑΠΟ ΞΕΡΟΛΙΘΙΑ
-  ΤΑΦΡΟΣ ΣΥΓΚΡΑΤΗΣΗΣ ΚΑΙ ΔΙΕΥΘΕΤΗΣΗΣ ΡΟΗΣ ΟΜΒΡΙΩΝ
-  ΑΓΩΓΟΣ



ΤΟΙΧΟΣ ΑΝΤΙΣΤΗΡΙΞΗΣ ΑΠΟ ΟΠΛΙΣΜΕΝΗ ΓΗ

ΕΠΕΝΑΥΣΗ ΚΑΙ ΔΙΑΜΟΡΦΩΣΗ ΥΦΙΣΤΑΜΕΝΗΣ ΚΟΙΤΗΣ ΜΕ ΓΕΩΣΥΝΘΕΤΑ ΠΡΑΣΙΝΗΣ ΤΕΧΝΟΛΟΓΙΑΣ

ΣΤΑΘΕΡΟΠΟΙΗΤΙΚΗ ΕΠΙΣΤΡΟΦΗ ΔΙΑΒΡΩΜΕΝΩΝ ΠΕΡΙΟΧΩΝ ΚΑΙ ΣΥΓΚΕΝΤΡΩΣΕΩΝ ΧΑΛΙΚΟΝΩΝ ΜΕ ΕΙΔΙΚΑ ΓΕΩΣΥΝΘΕΤΑ ΠΡΑΣΙΝΗΣ ΤΕΧΝΟΛΟΓΙΑΣ (ΠΡΟΕΤΟΙΜΑΣΙΑ ΓΙΑ ΜΕΛΟΝΤΙΚΗ ΦΥΤΕΥΣΗ)

VAGIA TOURI
 α=Hellenic Public Administration
 Certification Services,
 serialNumber=ERMIS-90020569,
 ou=DIMOS ATHINAION,
 ou=MUNICIPALITY OF ATHENS, c=GR,
 email=v.touri@athens.gr, sn=TOURI,
 givenName=VAGIA, ou=BAΓΙΑ
 ΤΟΥΡΗ, cn=VAGIA TOURI
 Ψηφιακό Υπογεγραμμένο - Αρτία:
 ΑΚΡΙΒΕΣ ΑΝΤΙΓΡΑΦΟ
 2019.11.15 14:53:02 +02'00'

ΔΗΜΟΣ ΑΘΗΝΑΙΩΝ

ΔΙΕΥΘΥΝΣΗ ΟΔΟΠΟΙΑΣ, ΑΠΟΧΕΤΥΞΗΣ & ΚΟΙΝΟΧΡΗΣΤΩΝ ΧΩΡΩΝ

ΕΡΓΑ ΕΠΕΙΓΟΝΤΟΣ ΧΑΡΑΚΤΗΡΑ ΚΑΙ ΑΜΕΣΗΣ ΥΠΟΛΟΙΣΗΣ ΕΠΙ ΥΦΙΣΤΑΜΕΝΩΝ ΥΠΟΔΟΜΩΝ ΤΟΥ ΔΟΦΟΥ ΤΟΥ ΛΥΚΑΒΗΤΤΟΥ ΠΟΥ ΘΑ ΣΥΜΒΑΛΛΟΥΝ ΣΤΗΝ ΟΛΟΚΛΗΡΩΜΕΝΗ ΑΝΤΙΠΛΗΜΜΥΡΙΚΗ ΠΡΟΣΤΑΣΙΑ ΤΟΥ

ΜΕΛΕΤΗΤΕΣ	
ΒΑΣΙΛΙΚΗ ΤΡΥΦΟΝΙΔΟΥ Προσταμένη του Τμήματος Μελετών, Τεκμηρίωσης & Προγραμματισμού	ΝΑΜΑ Α.Ε. Ειδική Συμβούλος Υφιστάμενων Έργων & Περιβαλλοντικής Διαχείρισης
ΣΧΕΔΙΩ:	ΑΡΙΘΜΟΣ ΣΧΕΔΙΟΥ:
ΓΕΝΙΚΗ ΚΑΤΟΧΗ	Y-01
ΜΕΛΕΤΗ: ΥΔΡΑΥΛΙΚΩΝ ΕΡΓΩΝ & ΠΕΡΙΒΑΛΛΟΝΤΙΚΗΣ ΔΙΑΧΕΙΡΙΣΗΣ	ΣΤΑΔΙΟ: ΟΡΙΣΤΙΚΗ ΜΕΛΕΤΗ
ΗΜΕΡΟΜΗΝΙΑ: ΜΑΪΟΣ 2019	ΚΛΙΜΑΚΑ: 1:1000
ΕΒΕΔΡΩΘΗ	
Η Προσταμένη του Τμήματος Μελετών, Τεκμηρίωσης & Προγραμματισμού	Η Προσταμένη της Διεύθυνσης Οδοποιίας, Κονομηρίων Χώρων & Αποχέτευσης
ΒΑΣΙΛΙΚΗ ΤΡΥΦΟΝΙΔΟΥ	ΒΑΓΙΑ ΤΟΥΡΗ