


VAGIA TOURI  
 ο=Hellenic Public Administration  
 Certification Services,  
 serialNumber=ERMIS-90020569,  
 ou=DIMOS ATHINAION, ou=MUNICIPALITY  
 OF ATHENS, c=GR,  
 email=v.touri@athens.gr, sn=TOURI,  
 givenName=VAGIA, ou=ΒΑΓΙΑ ΤΟΥΡΗ,  
 cn=VAGIA TOURI  
 Ψηφιακά Υπογεγραμμένο , Αιτία: ΑΚΡΙΒΕΣ  
 ΑΝΤΙΓΡΑΦΟ  
 2019.11.15 12:14:58 +02'00'


ΤΜΗΜΑ Α- ΠΕΡΙΟΧΗ 1

ΗΜΕΡΟΜΗΝΙΑ:	ΚΛΙΜΑΚΑ:	ΑΡΙΘΜΟΣ ΣΧΕΔΙΟΥ:	ΑΝΑΘ.
ΦΕΒΡΟΥΑΡΙΟΣ 2019	1:250	<b>A-001</b>	

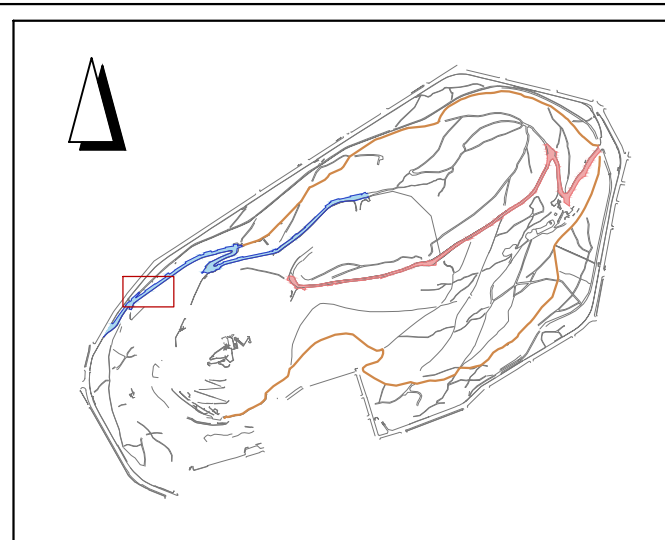


VAGIA TOURI  
 o=Hellenic Public Administration  
 Certification Services,  
 serialNumber=ERMIS-90020569, ou=DIMOS  
 ATHINAION, ou=MUNICIPALITY OF ATHENS,  
 c=GR, email=v.touri@athens.gr, sn=TOURI,  
 givenName=VAGIA, ou=ΒΑΓΙΑ ΤΟΥΡΗ,  
 cn=VAGIA TOURI  
 Ψηφιακά Υπογεγραμμένο, Αιτία: ΑΚΡΙΒΕΣ  
 ΑΝΤΙΓΡΑΦΟ  
 2019.11.15 12:16:20 +02'00'

Σ. ΑΓ. ΓΙΩΡΓΟΥ

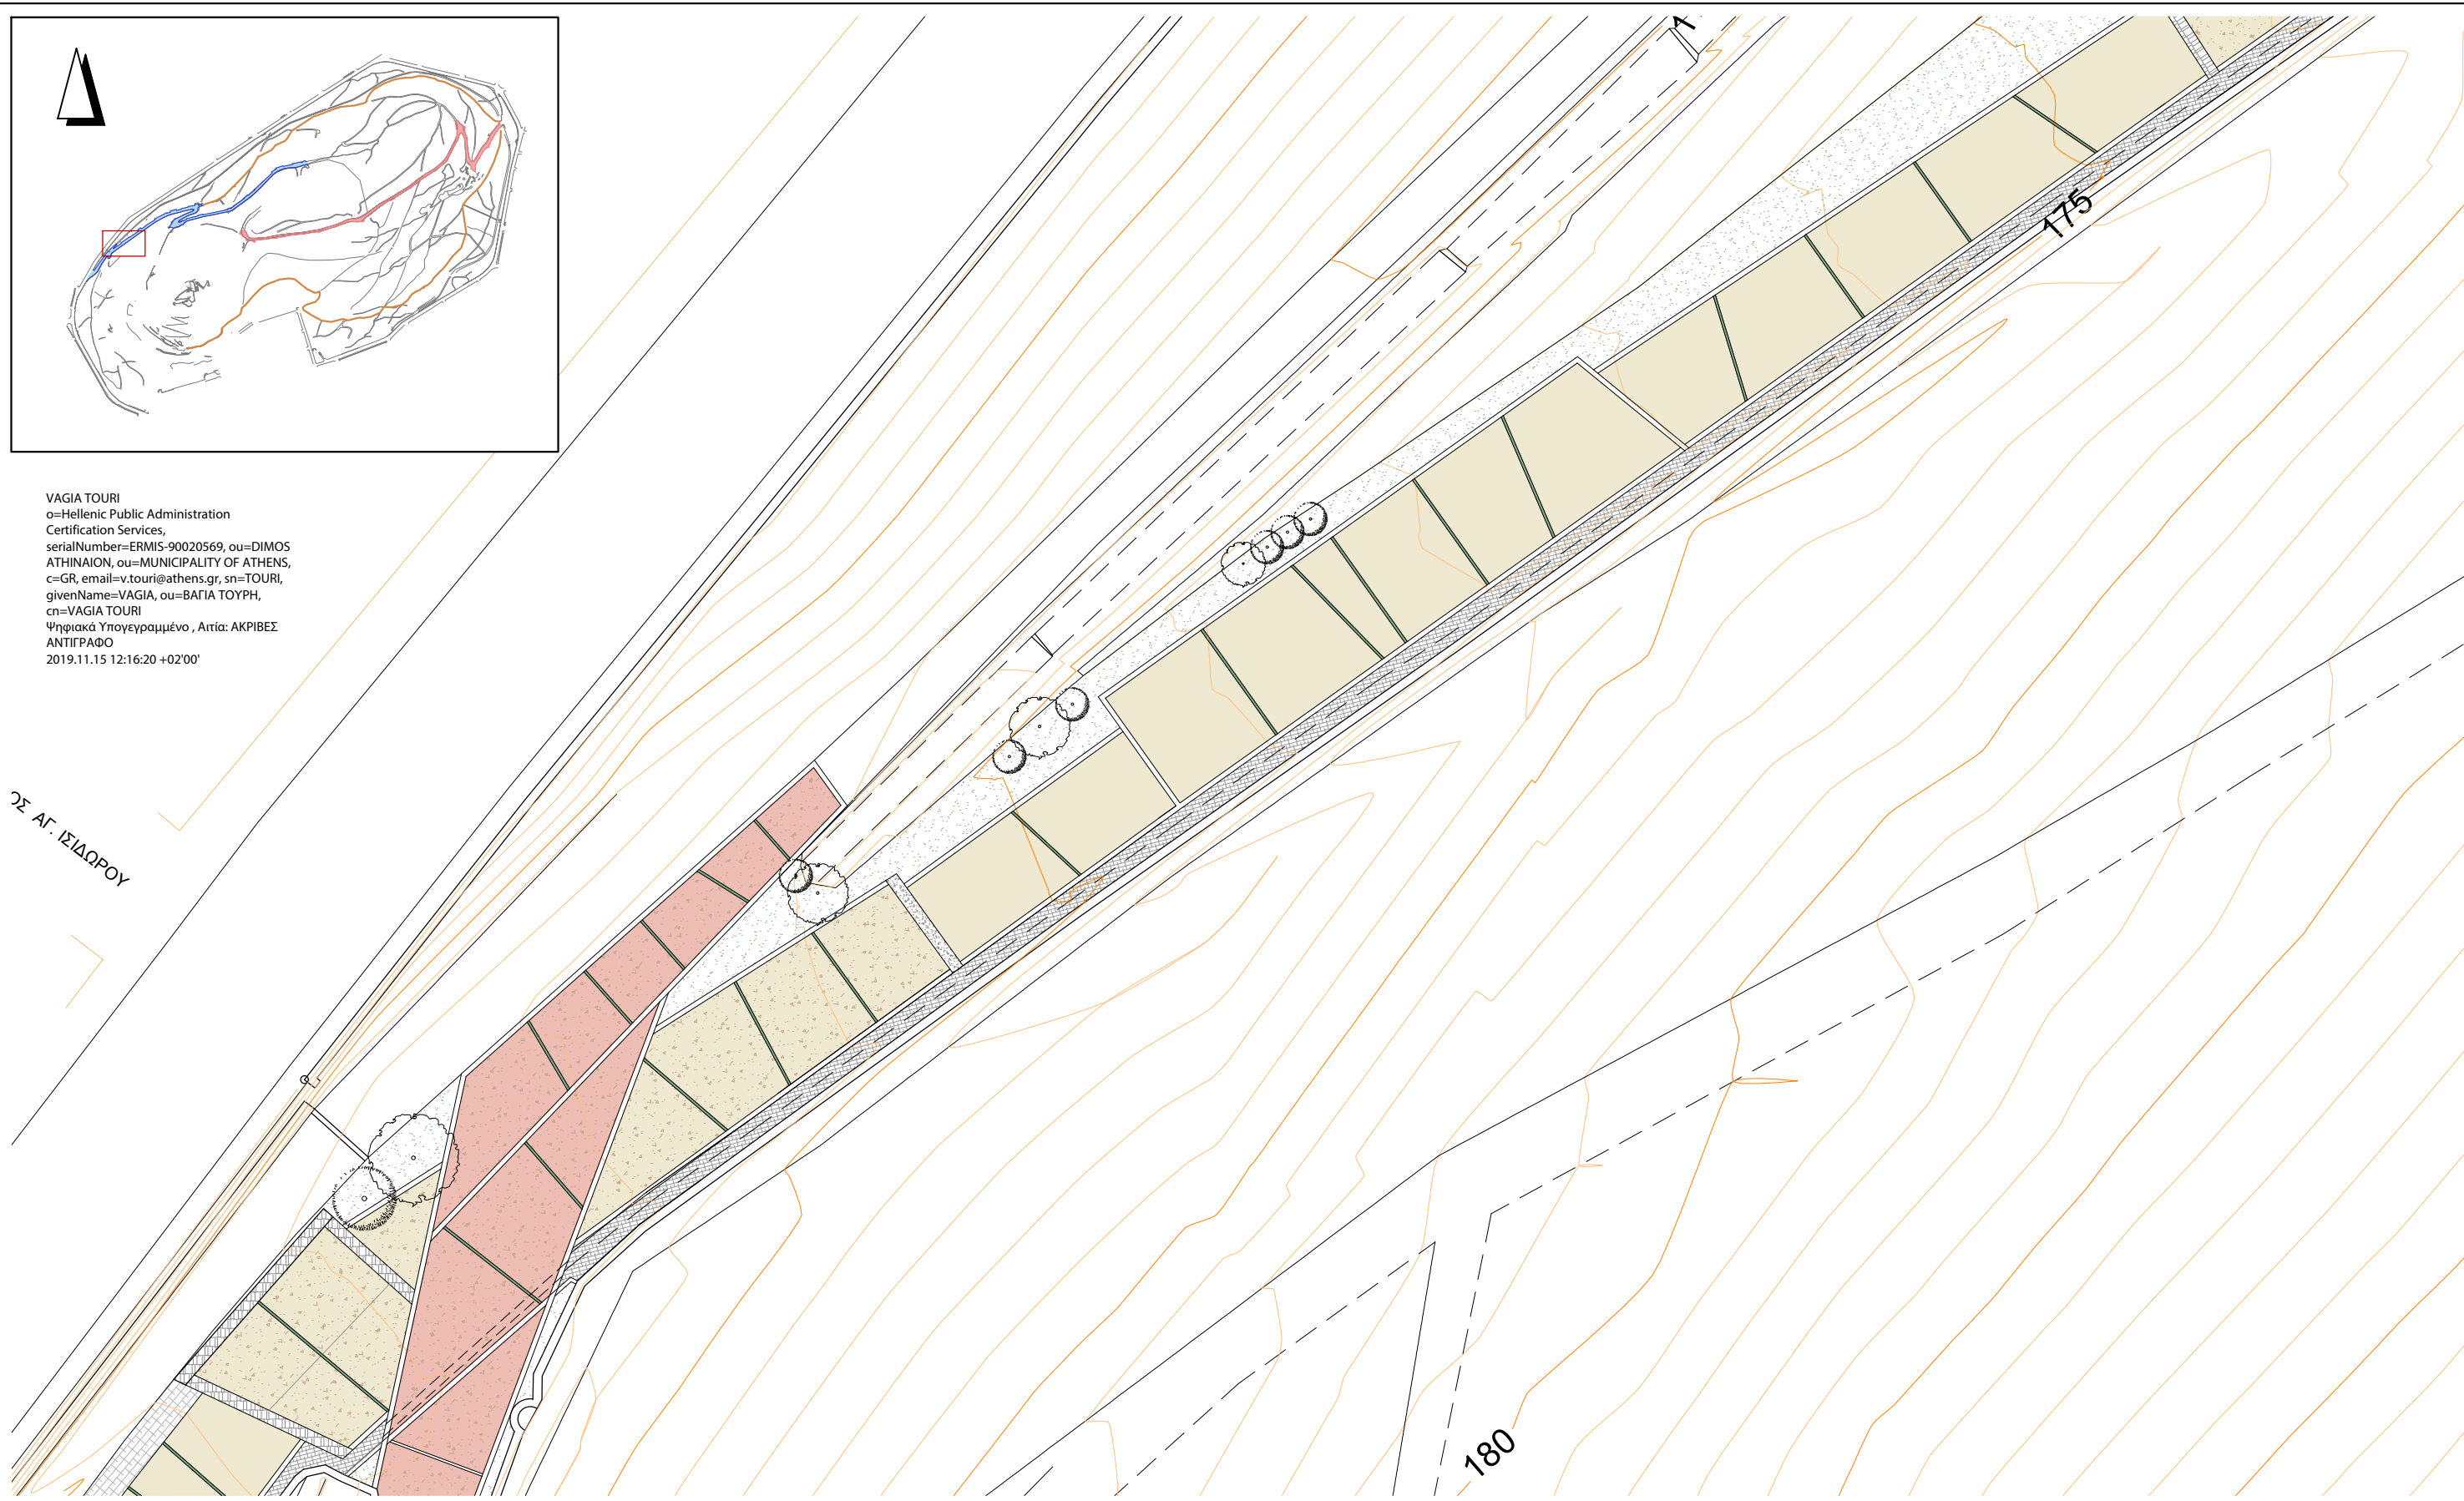


ΤΜΗΜΑ Α- ΠΕΡΙΟΧΗ 2	ΗΜΕΡΟΜΗΝΙΑ:	ΚΛΙΜΑΚΑ:	ΑΡΙΘΜΟΣ ΣΧΕΔΙΟΥ:	ΑΝΑΘ.
	ΦΕΒΡΟΥΑΡΙΟΣ 2019	1:250	<b>A-002</b>	

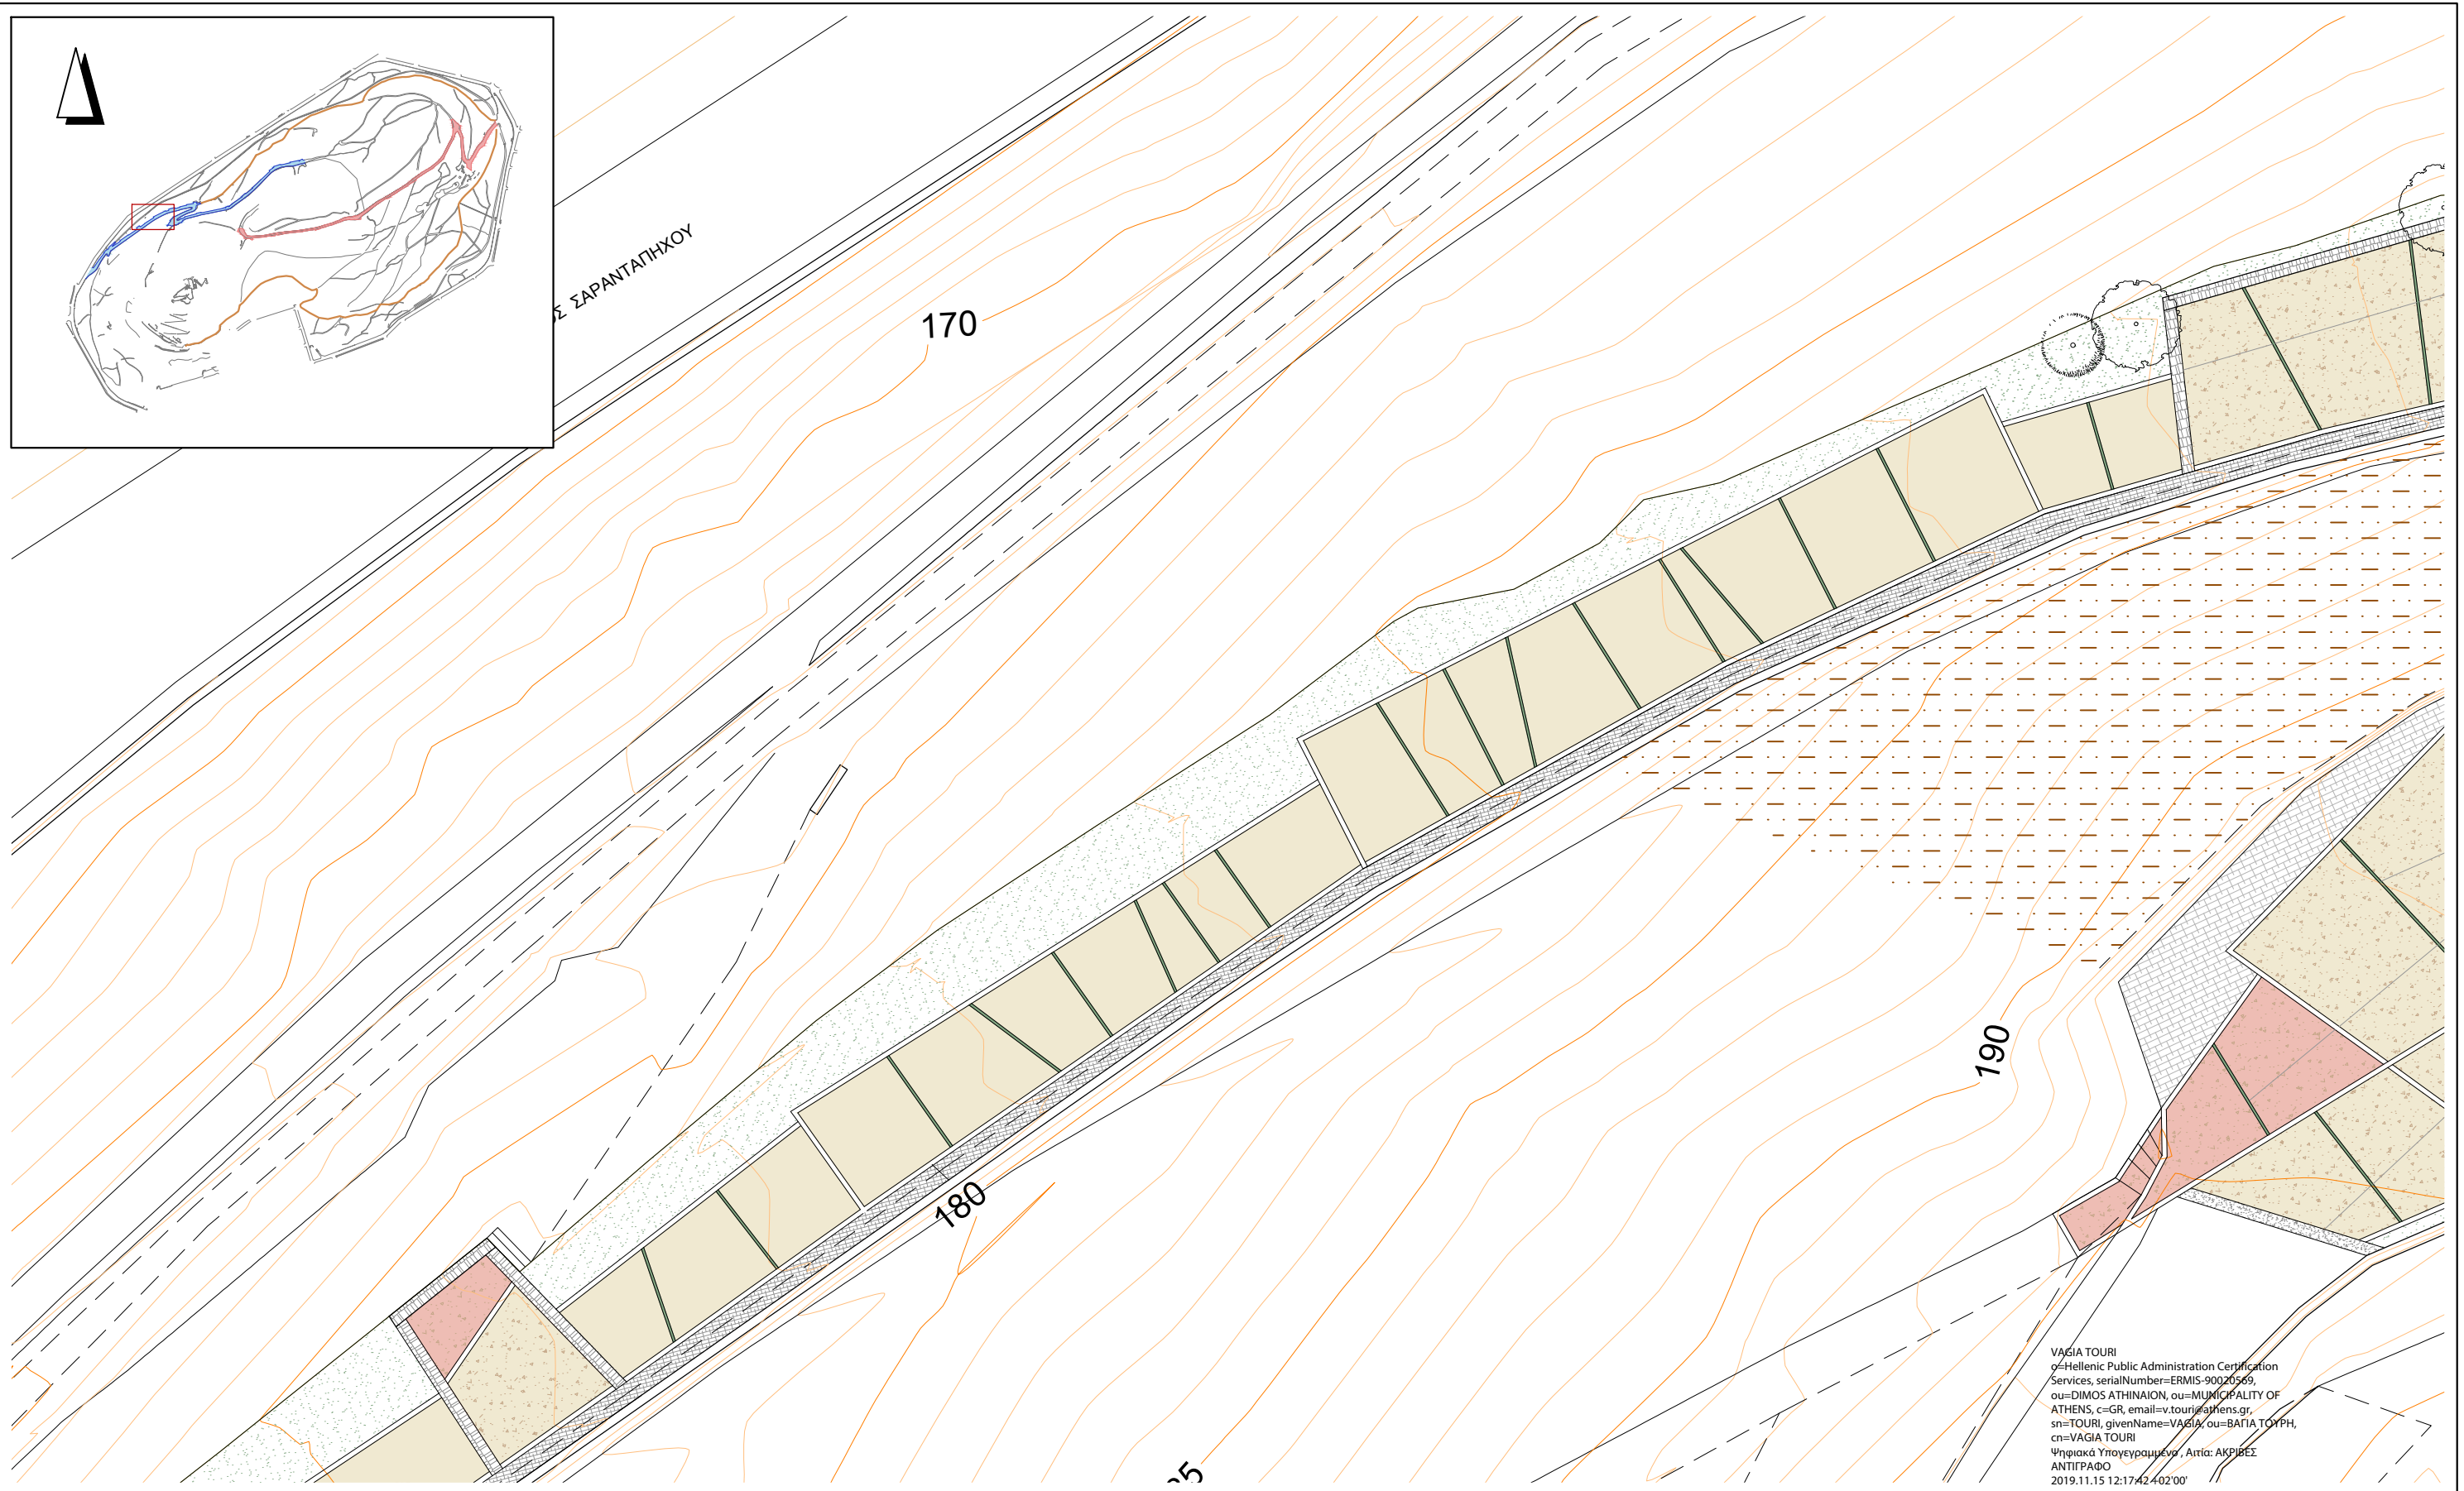


VAGIA TOURI  
 ο=Hellenic Public Administration Certification  
 Services, serialNumber=ERMIS-90020569,  
 ou=DIMOS ATHINAION, ou=MUNICIPALITY OF  
 ATHENS, c=GR, email=v.touriz@athens.gr,  
 sn=TOURI, givenName=VAGIA, ou=ΒΑΓΙΑ ΤΟΥΡΗ,  
 cn=VAGIA TOURI  
 Ψηφιακά Υπογεγραμμένα, Αρτία: ΑΚΡΙΒΕΣ  
 ΑΝΤΙΓΡΑΦΟ  
 2019.11.15 12:17:42.402'00"

<b>ΤΜΗΜΑ Α- ΠΕΡΙΟΧΗ 3</b>	ΗΜΕΡΟΜΗΝΙΑ: ΦΕΒΡΟΥΑΡΙΟΣ 2019	ΚΛΙΜΑΚΑ: 1:250	ΑΡΙΘΜΟΣ ΣΧΕΔΙΟΥ: <b>A-003</b>	ΑΝΑΘ.

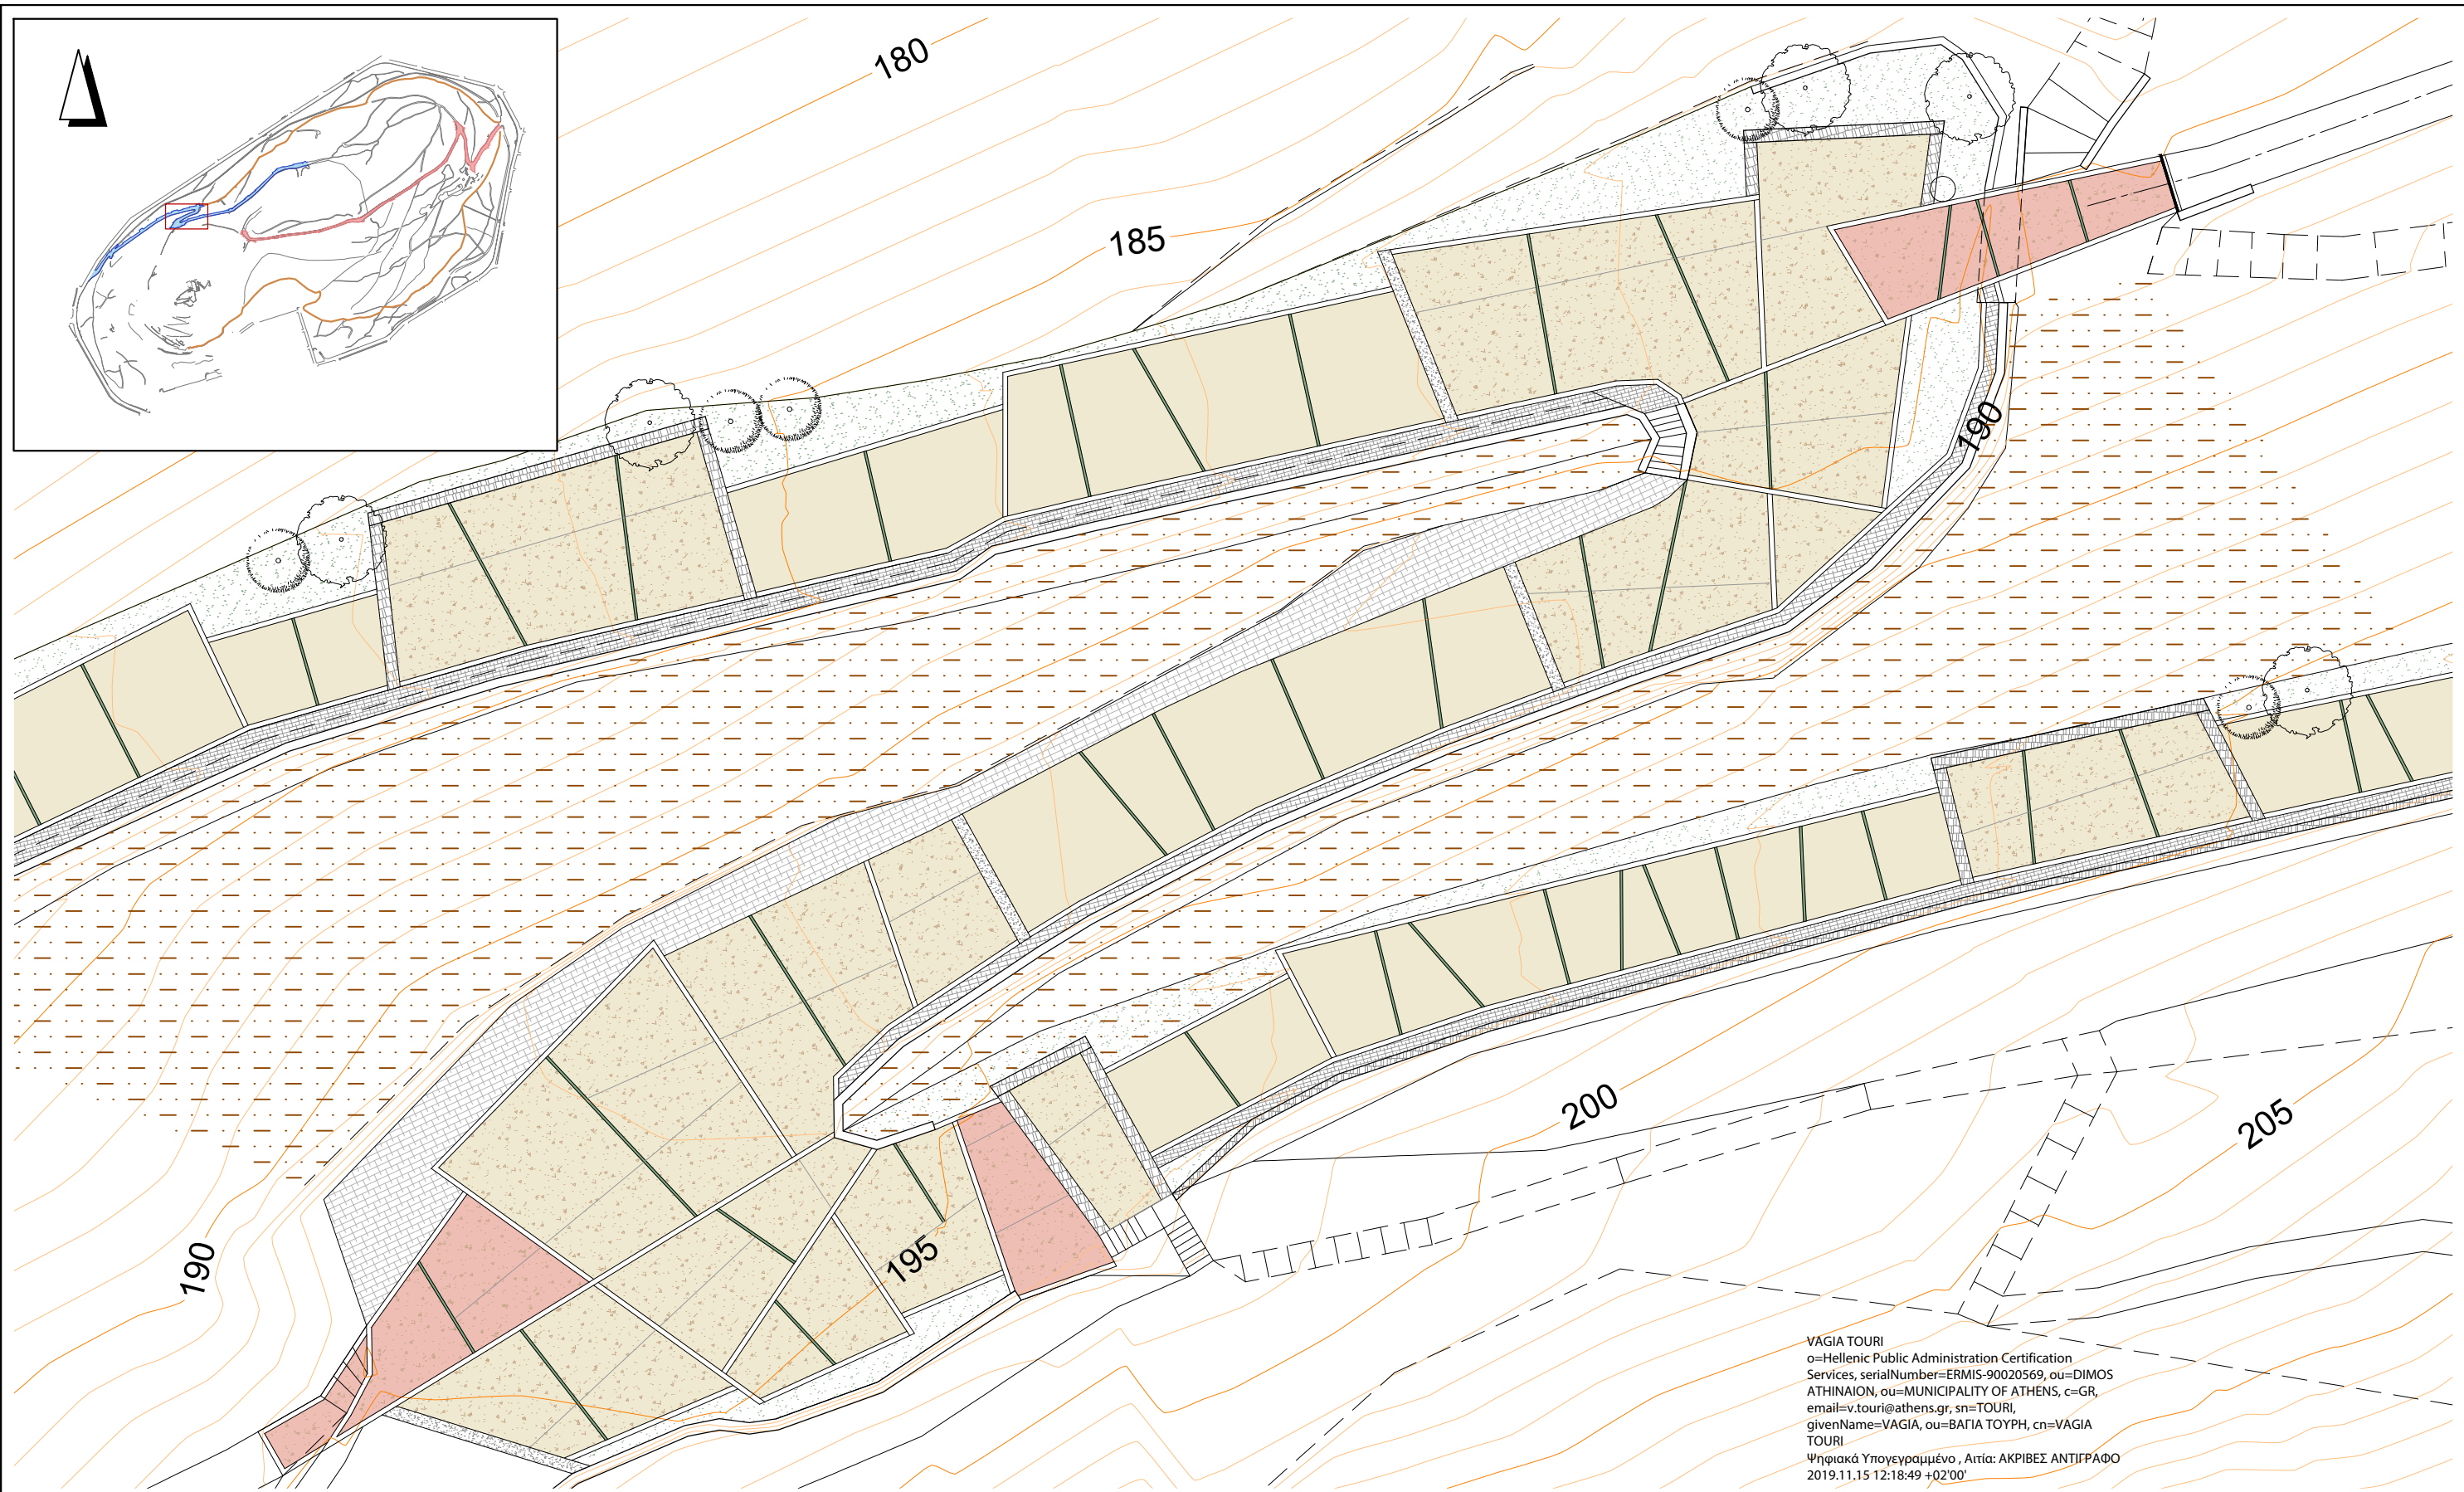


VAGIA TOURI  
 ο=Hellenic Public Administration Certification  
 Services, serialNumber=ERMIS-90020569, ou=DIMOS  
 ATHINAION, ou=MUNICIPALITY OF ATHENS, c=GR,  
 email=v.touri@athens.gr, sn=TOURI,  
 givenName=VAGIA, ou=BAΓΙΑ ΤΟΥΡΗ, cn=VAGIA  
 TOURI  
 Ψηφιακά Υπογεγραμμένο, Αρτία: ΑΚΡΙΒΕΣ ΑΝΤΙΓΡΑΦΟ  
 2019.11.15 12:18:49 +02'00'

<b>ΤΜΗΜΑ Α- ΠΕΡΙΟΧΗ 4</b>	ΗΜΕΡΟΜΗΝΙΑ: ΦΕΒΡΟΥΑΡΙΟΣ 2019	ΚΛΙΜΑΚΑ: 1:250	ΑΡΙΘΜΟΣ ΣΧΕΔΙΟΥ: <b>A-004</b>	ΑΝΑΘ.

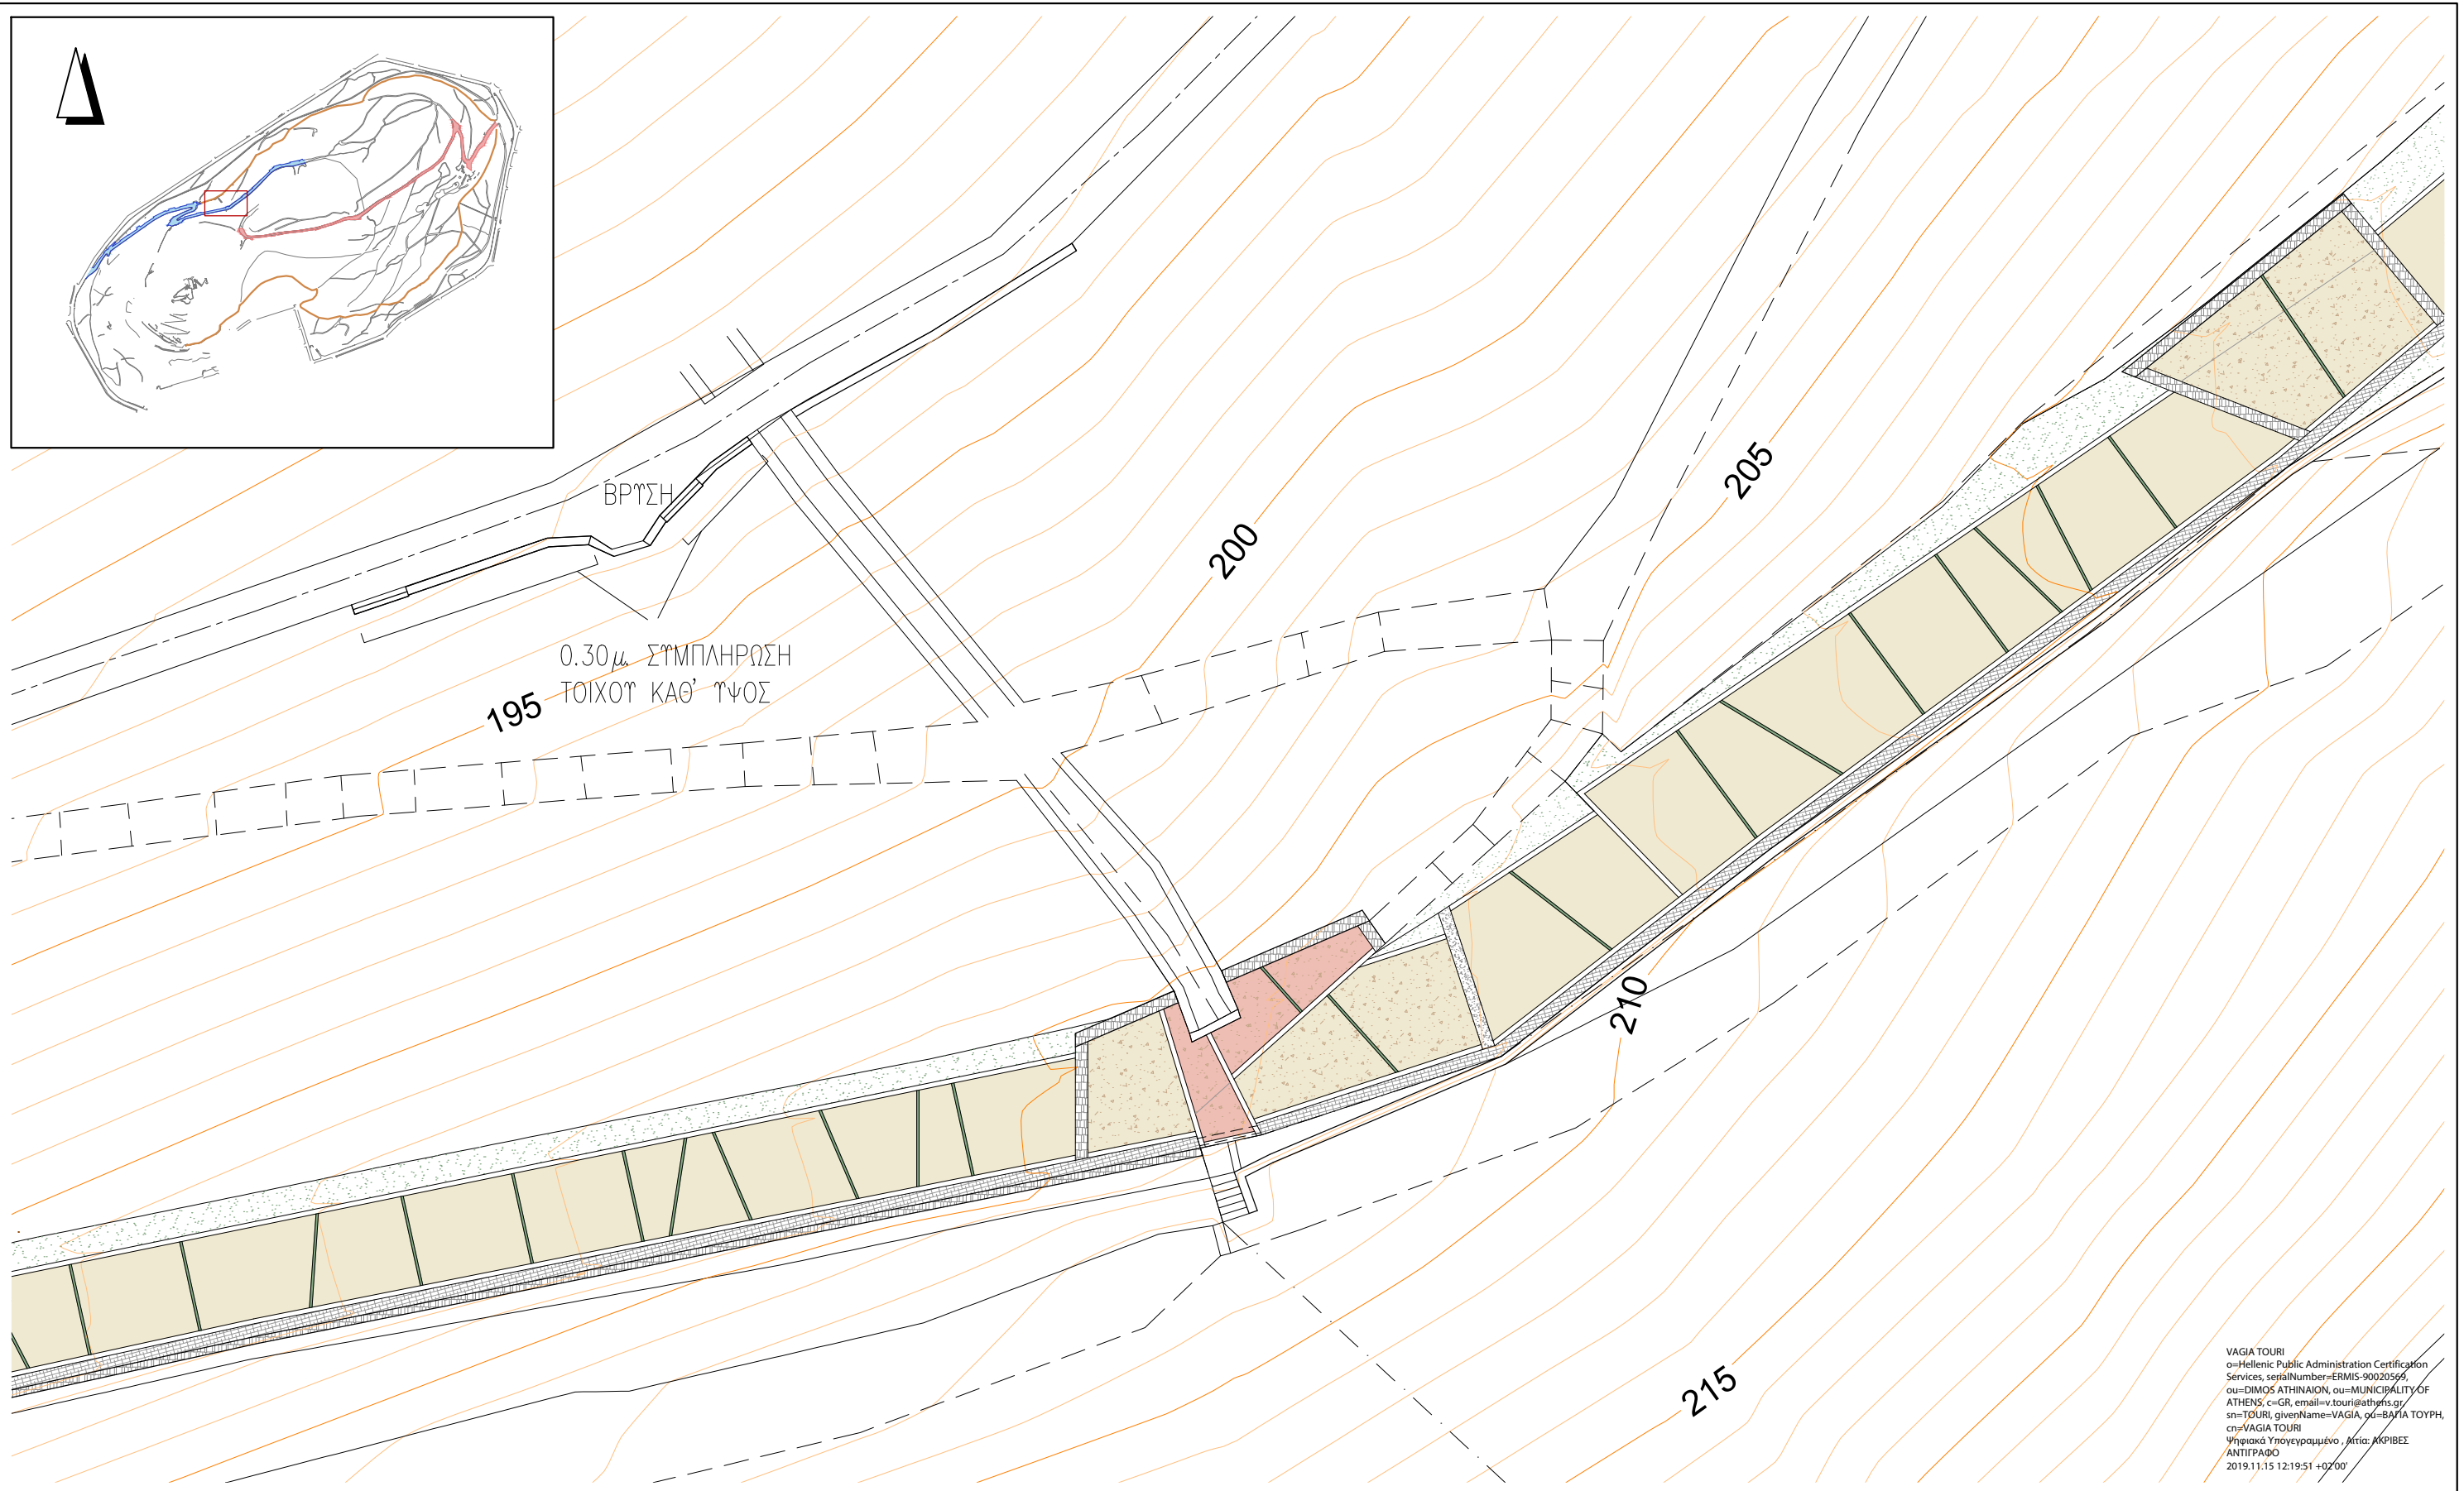


VAGIA TOURI  
 o=Hellenic Public Administration Certification  
 Services, serialNumber=ERMIS-90020569,  
 ou=DIMOS ATHINAION, ou=MUNICIPALITY OF  
 ATHENS, c=GR, email=v.touri@athnfs.gr/  
 sn=VAGIA TOURI, givenName=VAGIA, ou=ΒΑΓΙΑ ΤΟΥΡΗ,  
 cn=VAGIA TOURI  
 Ψηφιακά Υπογεγραμμένο, Ημερ: ΜΚΡΙΒΕΣ  
 ΑΝΤΙΓΡΑΦΟ  
 2019.11.15 12:19:51 +0200'

<b>ΤΜΗΜΑ Α- ΠΕΡΙΟΧΗ 5</b>	ΗΜΕΡΟΜΗΝΙΑ:	ΚΛΙΜΑΚΑ:	ΑΡΙΘΜΟΣ ΣΧΕΔΙΟΥ:	ΑΝΑΘ.
	ΦΕΒΡΟΥΑΡΙΟΣ 2019	1:250	<b>A-005</b>	

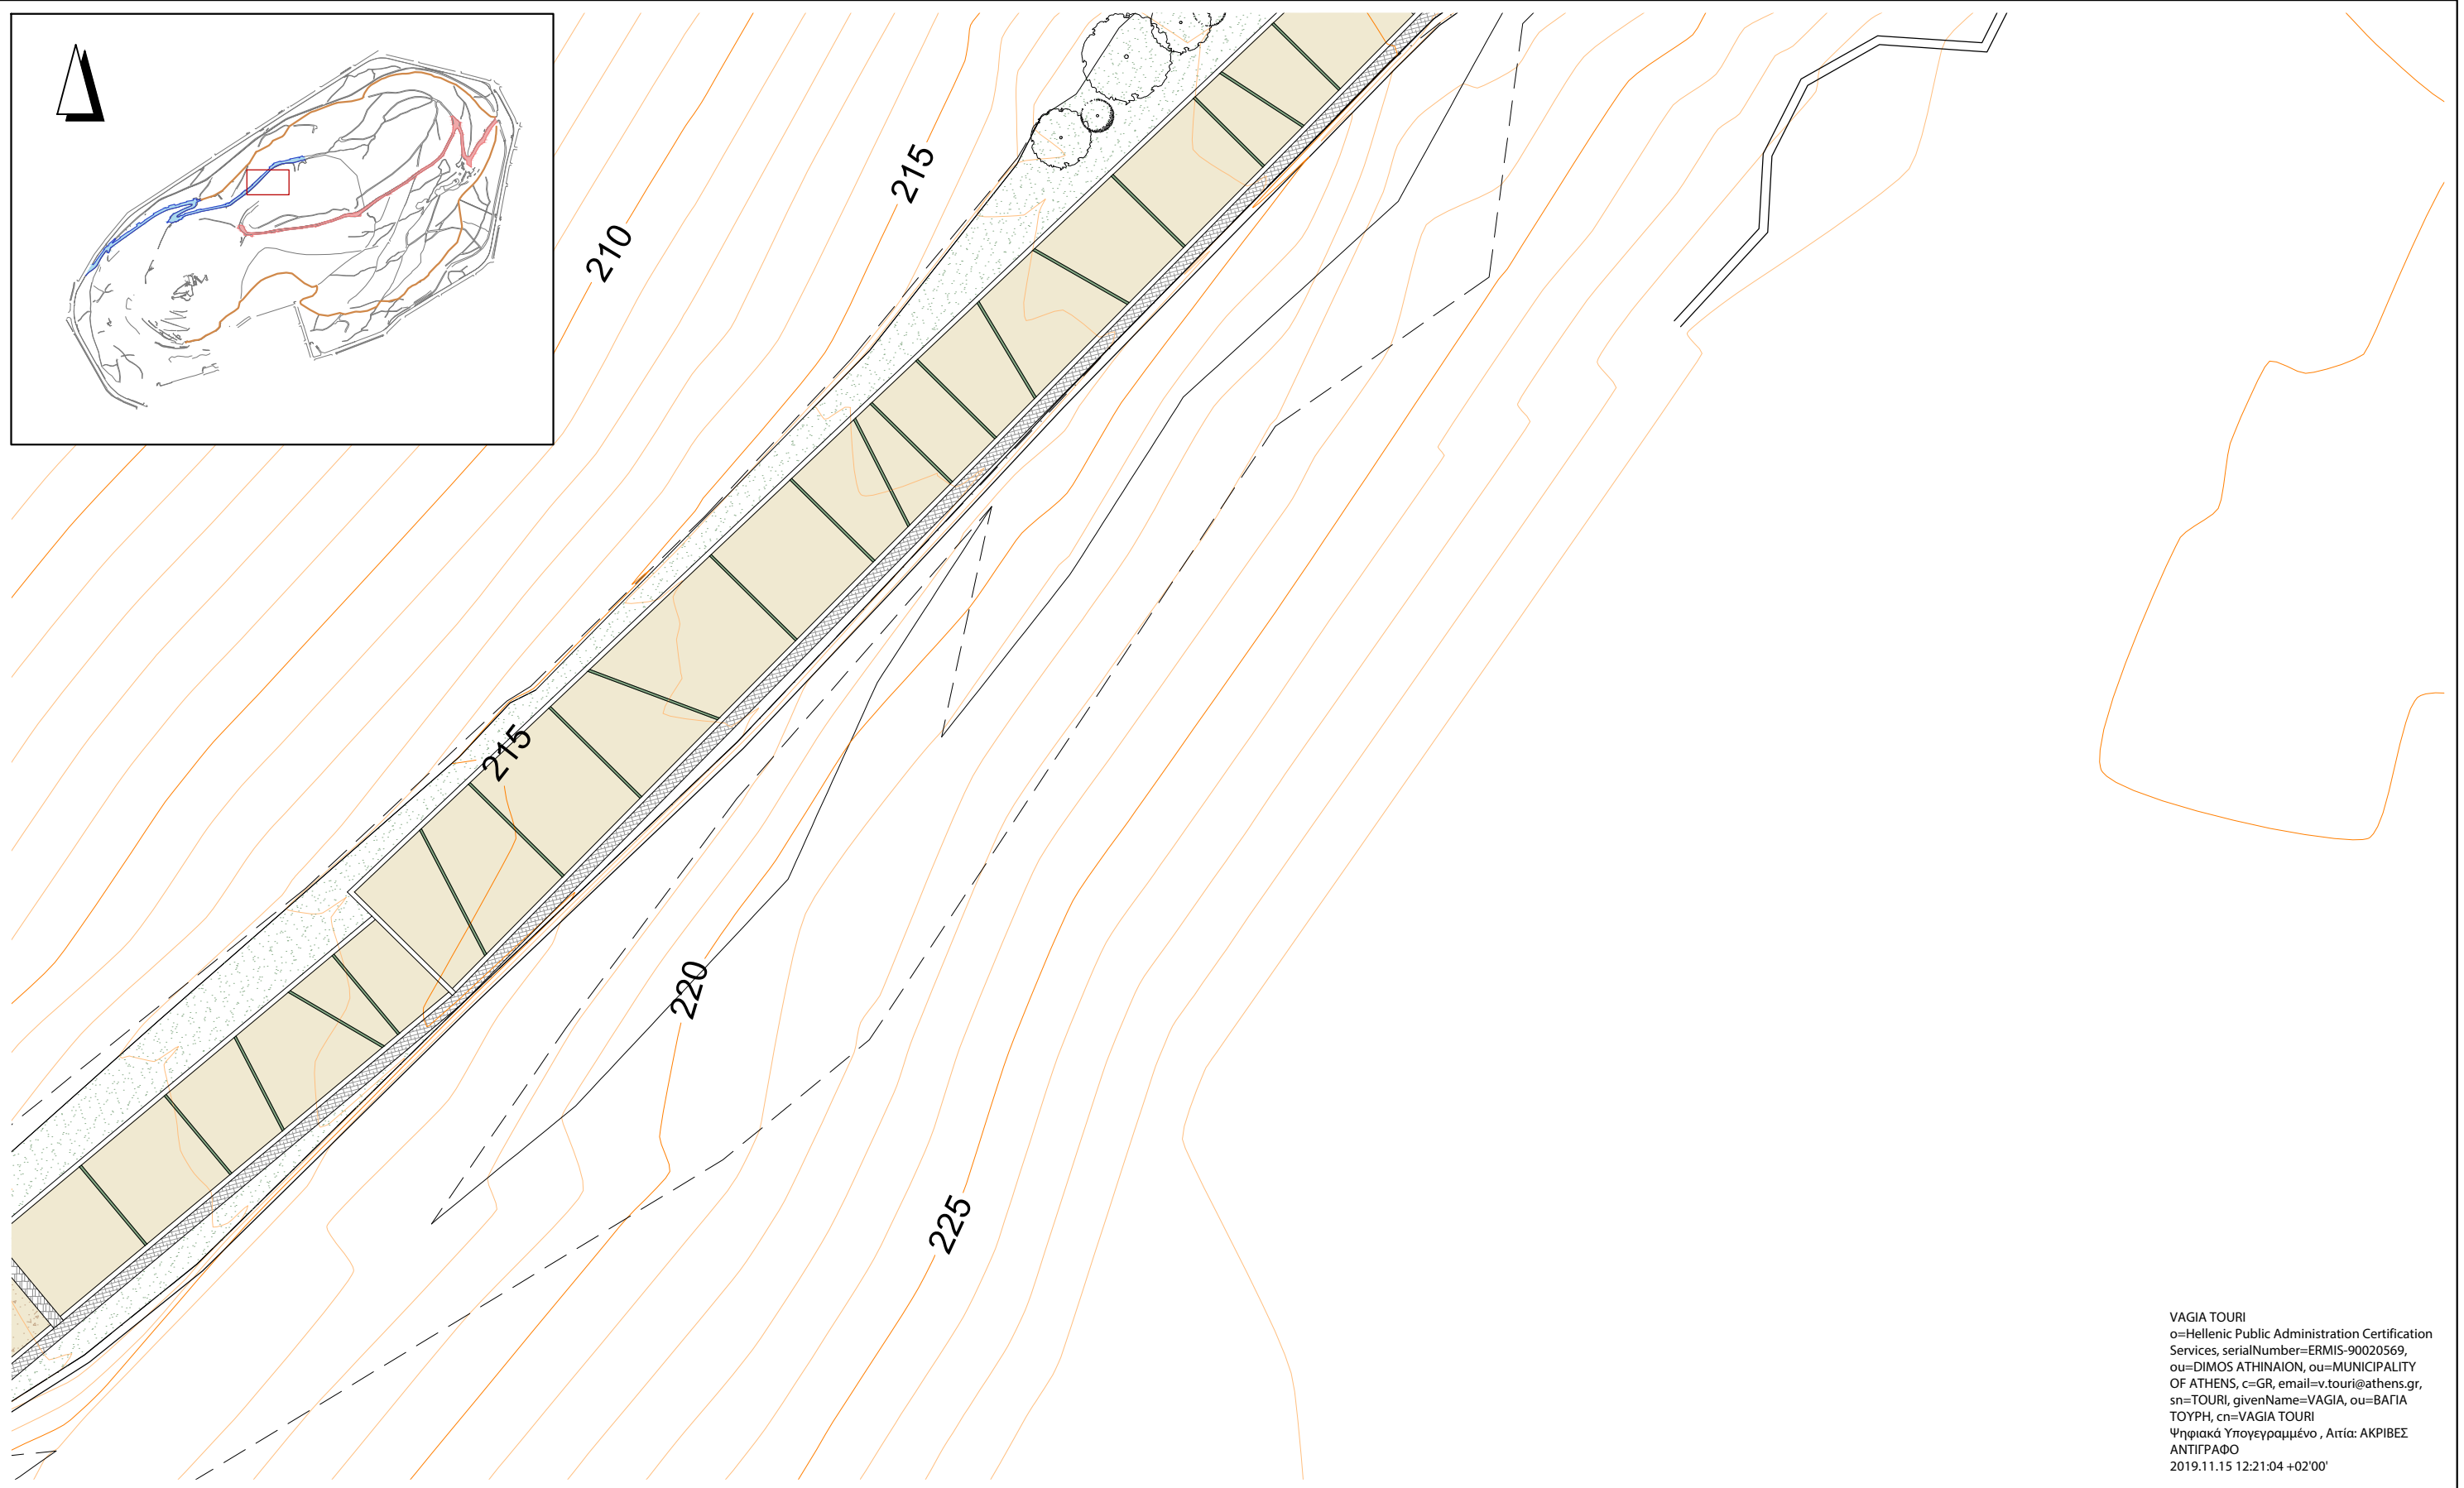


VAGIA TOURI  
 ο=Hellenic Public Administration Certification  
 Services, serialNumber=ERMIS-90020569,  
 ou=DIMOS ATHINAION, ou=MUNICIPALITY  
 OF ATHENS, c=GR, email=v.touri@athens.gr,  
 sn=TOURI, givenName=VAGIA, ou=ΒΑΓΙΑ  
 ΤΟΥΡΗ, cn=VAGIA TOURI  
 Ψηφιακά Υπογεγραμμένο , Αρτία: ΑΚΡΙΒΕΣ  
 ΑΝΤΙΓΡΑΦΟ  
 2019.11.15 12:21:04 +02'00'

<b>ΤΜΗΜΑ Α- ΠΕΡΙΟΧΗ 6</b>	<b>ΗΜΕΡΟΜΗΝΙΑ:</b> ΦΕΒΡΟΥΑΡΙΟΣ 2019	<b>ΚΛΙΜΑΚΑ:</b> 1:250	<b>ΑΡΙΘΜΟΣ ΣΧΕΔΙΟΥ:</b> <b>A-006</b>	ΑΝΑΘ.

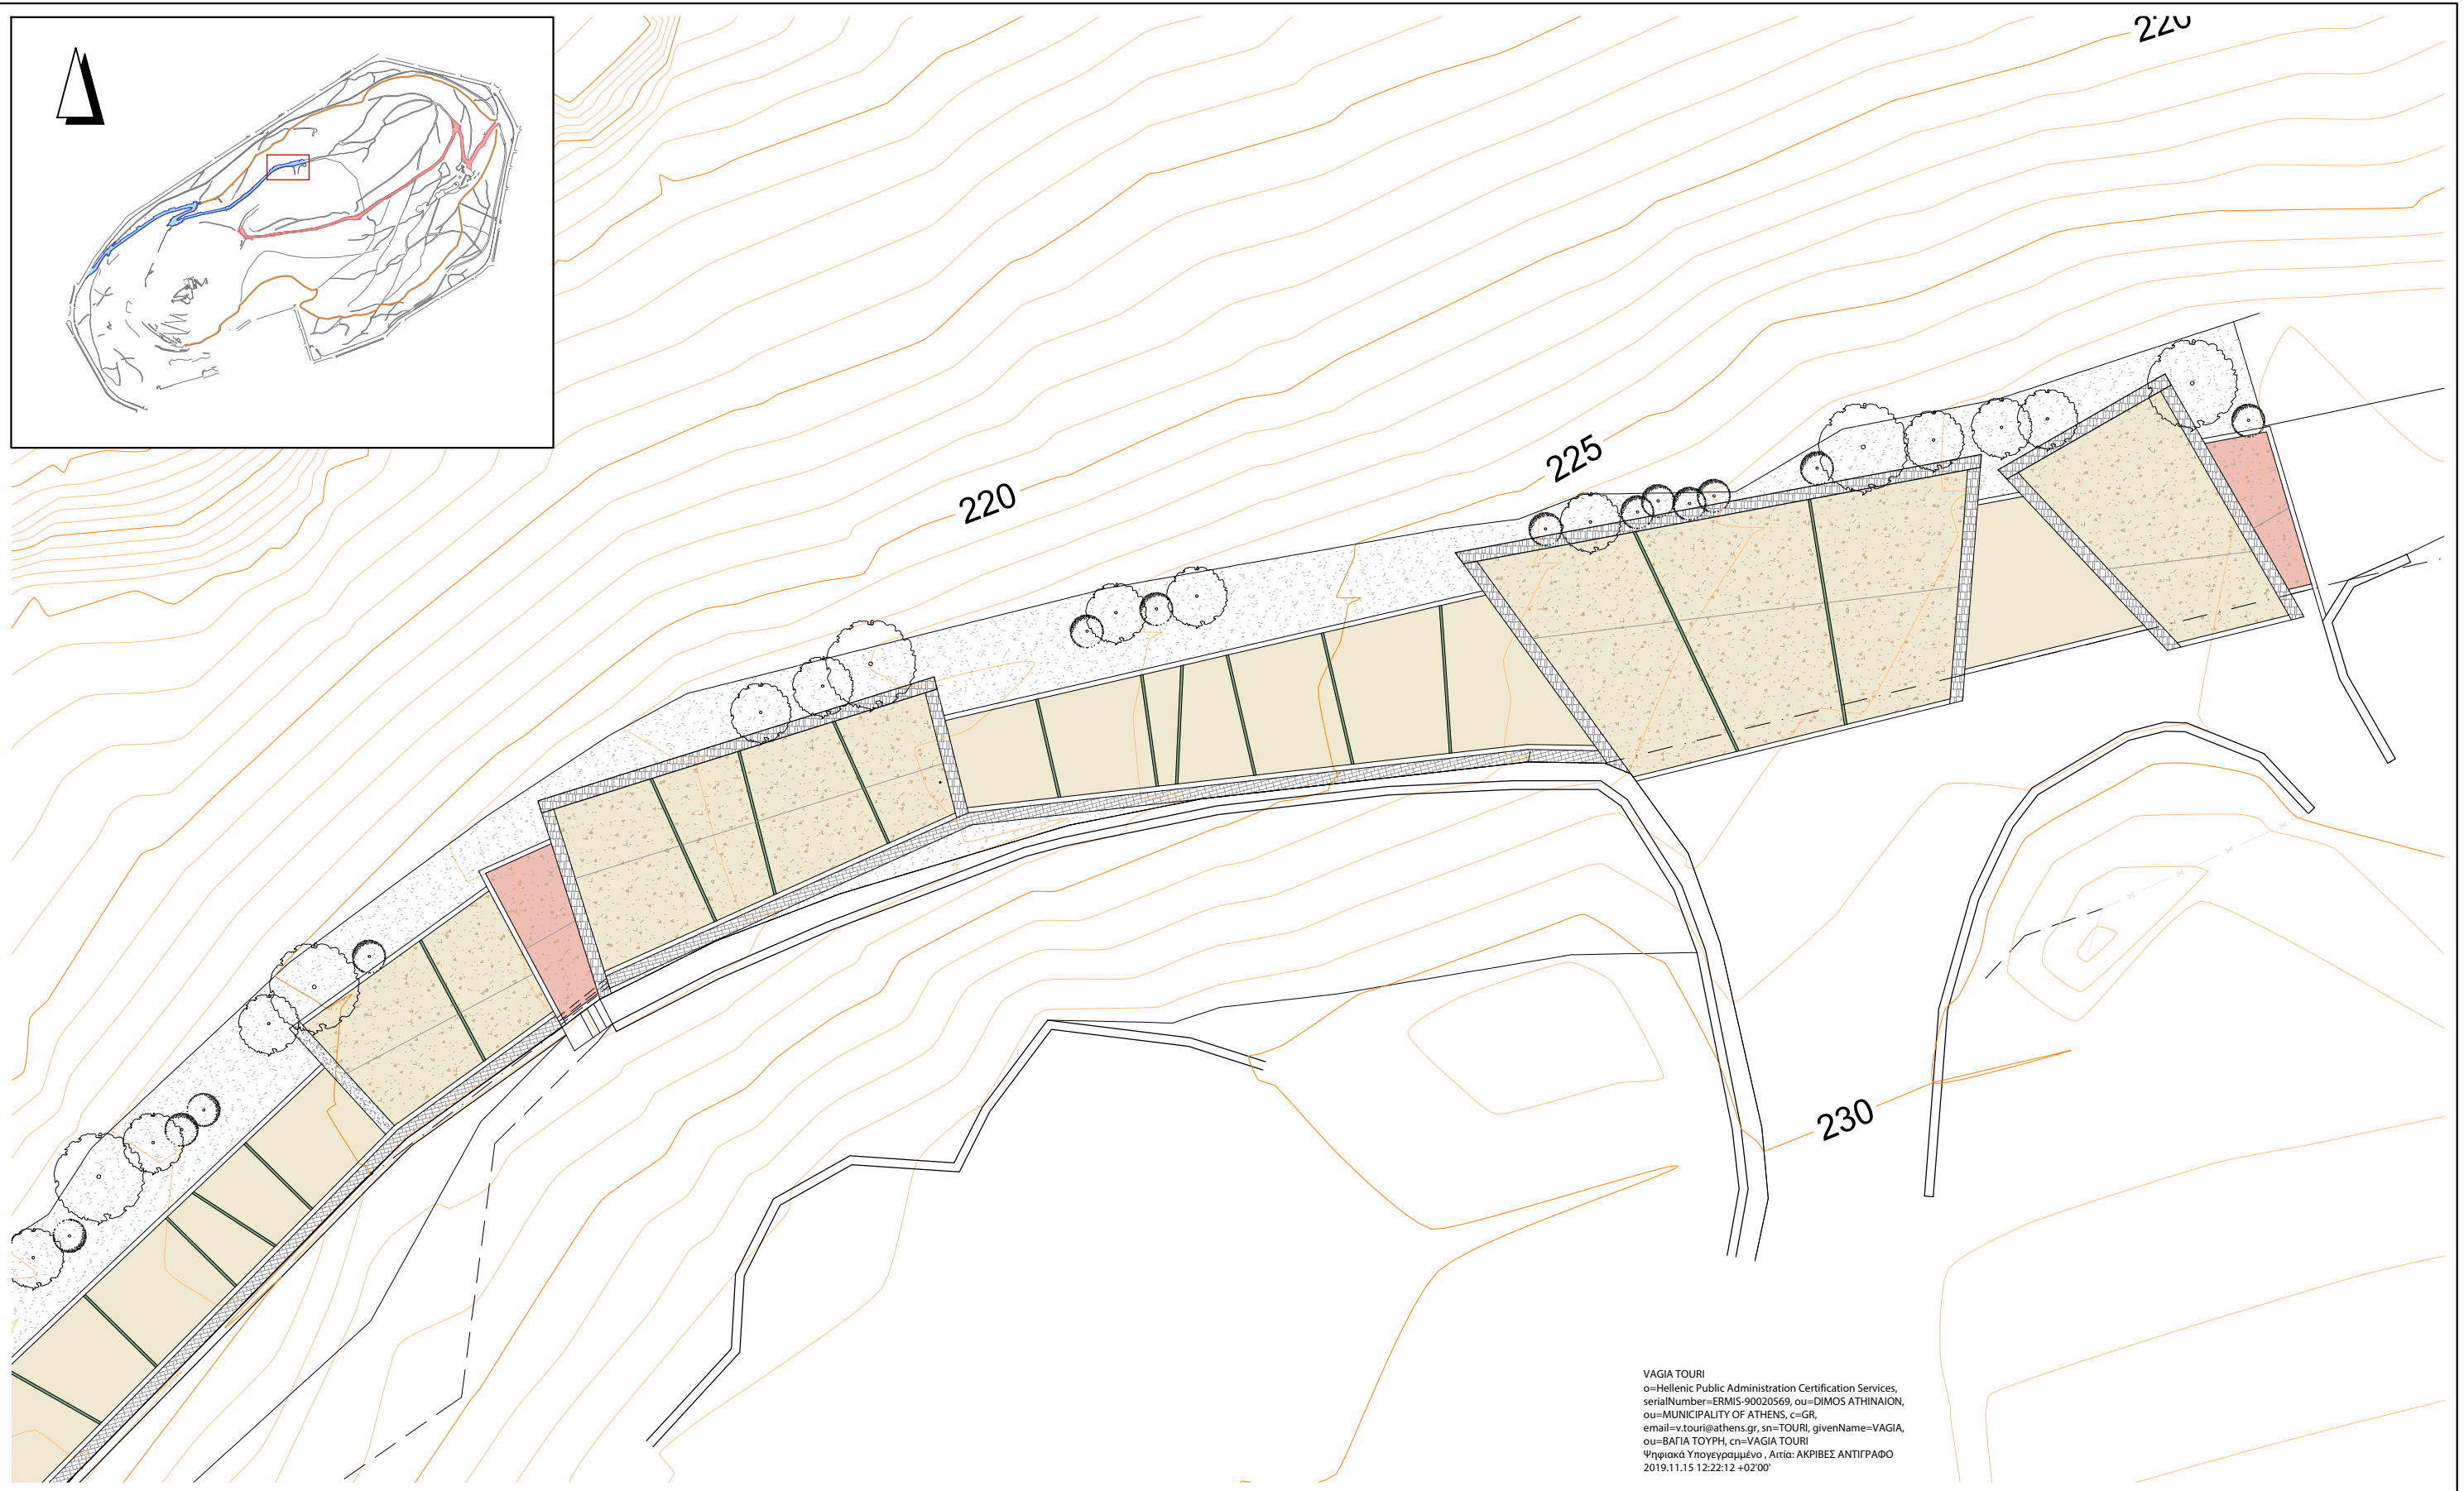

VAGIA TOURI  
 ο=Hellenic Public Administration Certification Services,  
 serialNumber=ERMIS-90020569, ou=DIMOS ATHINAION,  
 ou=MUNICIPALITY OF ATHENS, c=GR,  
 email=v.touri@athens.gr, sn=TOURI, givenName=VAGIA,  
 ou=ΒΑΓΙΑ ΤΟΥΡΗ, cn=VAGIA TOURI  
 Ψηφιακά Υπογεγραμμένο. Άρτια: ΑΚΡΙΒΕΣ ΑΝΤΙΓΡΑΦΟ  
 2019.11.15 12:22:12 +02'00'


<b>ΤΜΗΜΑ Α- ΠΕΡΙΟΧΗ 7</b>	ΗΜΕΡΟΜΗΝΙΑ:	ΚΛΙΜΑΚΑ:	ΑΡΙΘΜΟΣ ΣΧΕΔΙΟΥ:	ΑΝΑΘ.
	ΦΕΒΡΟΥΑΡΙΟΣ 2019	1:250	<b>A-007</b>	

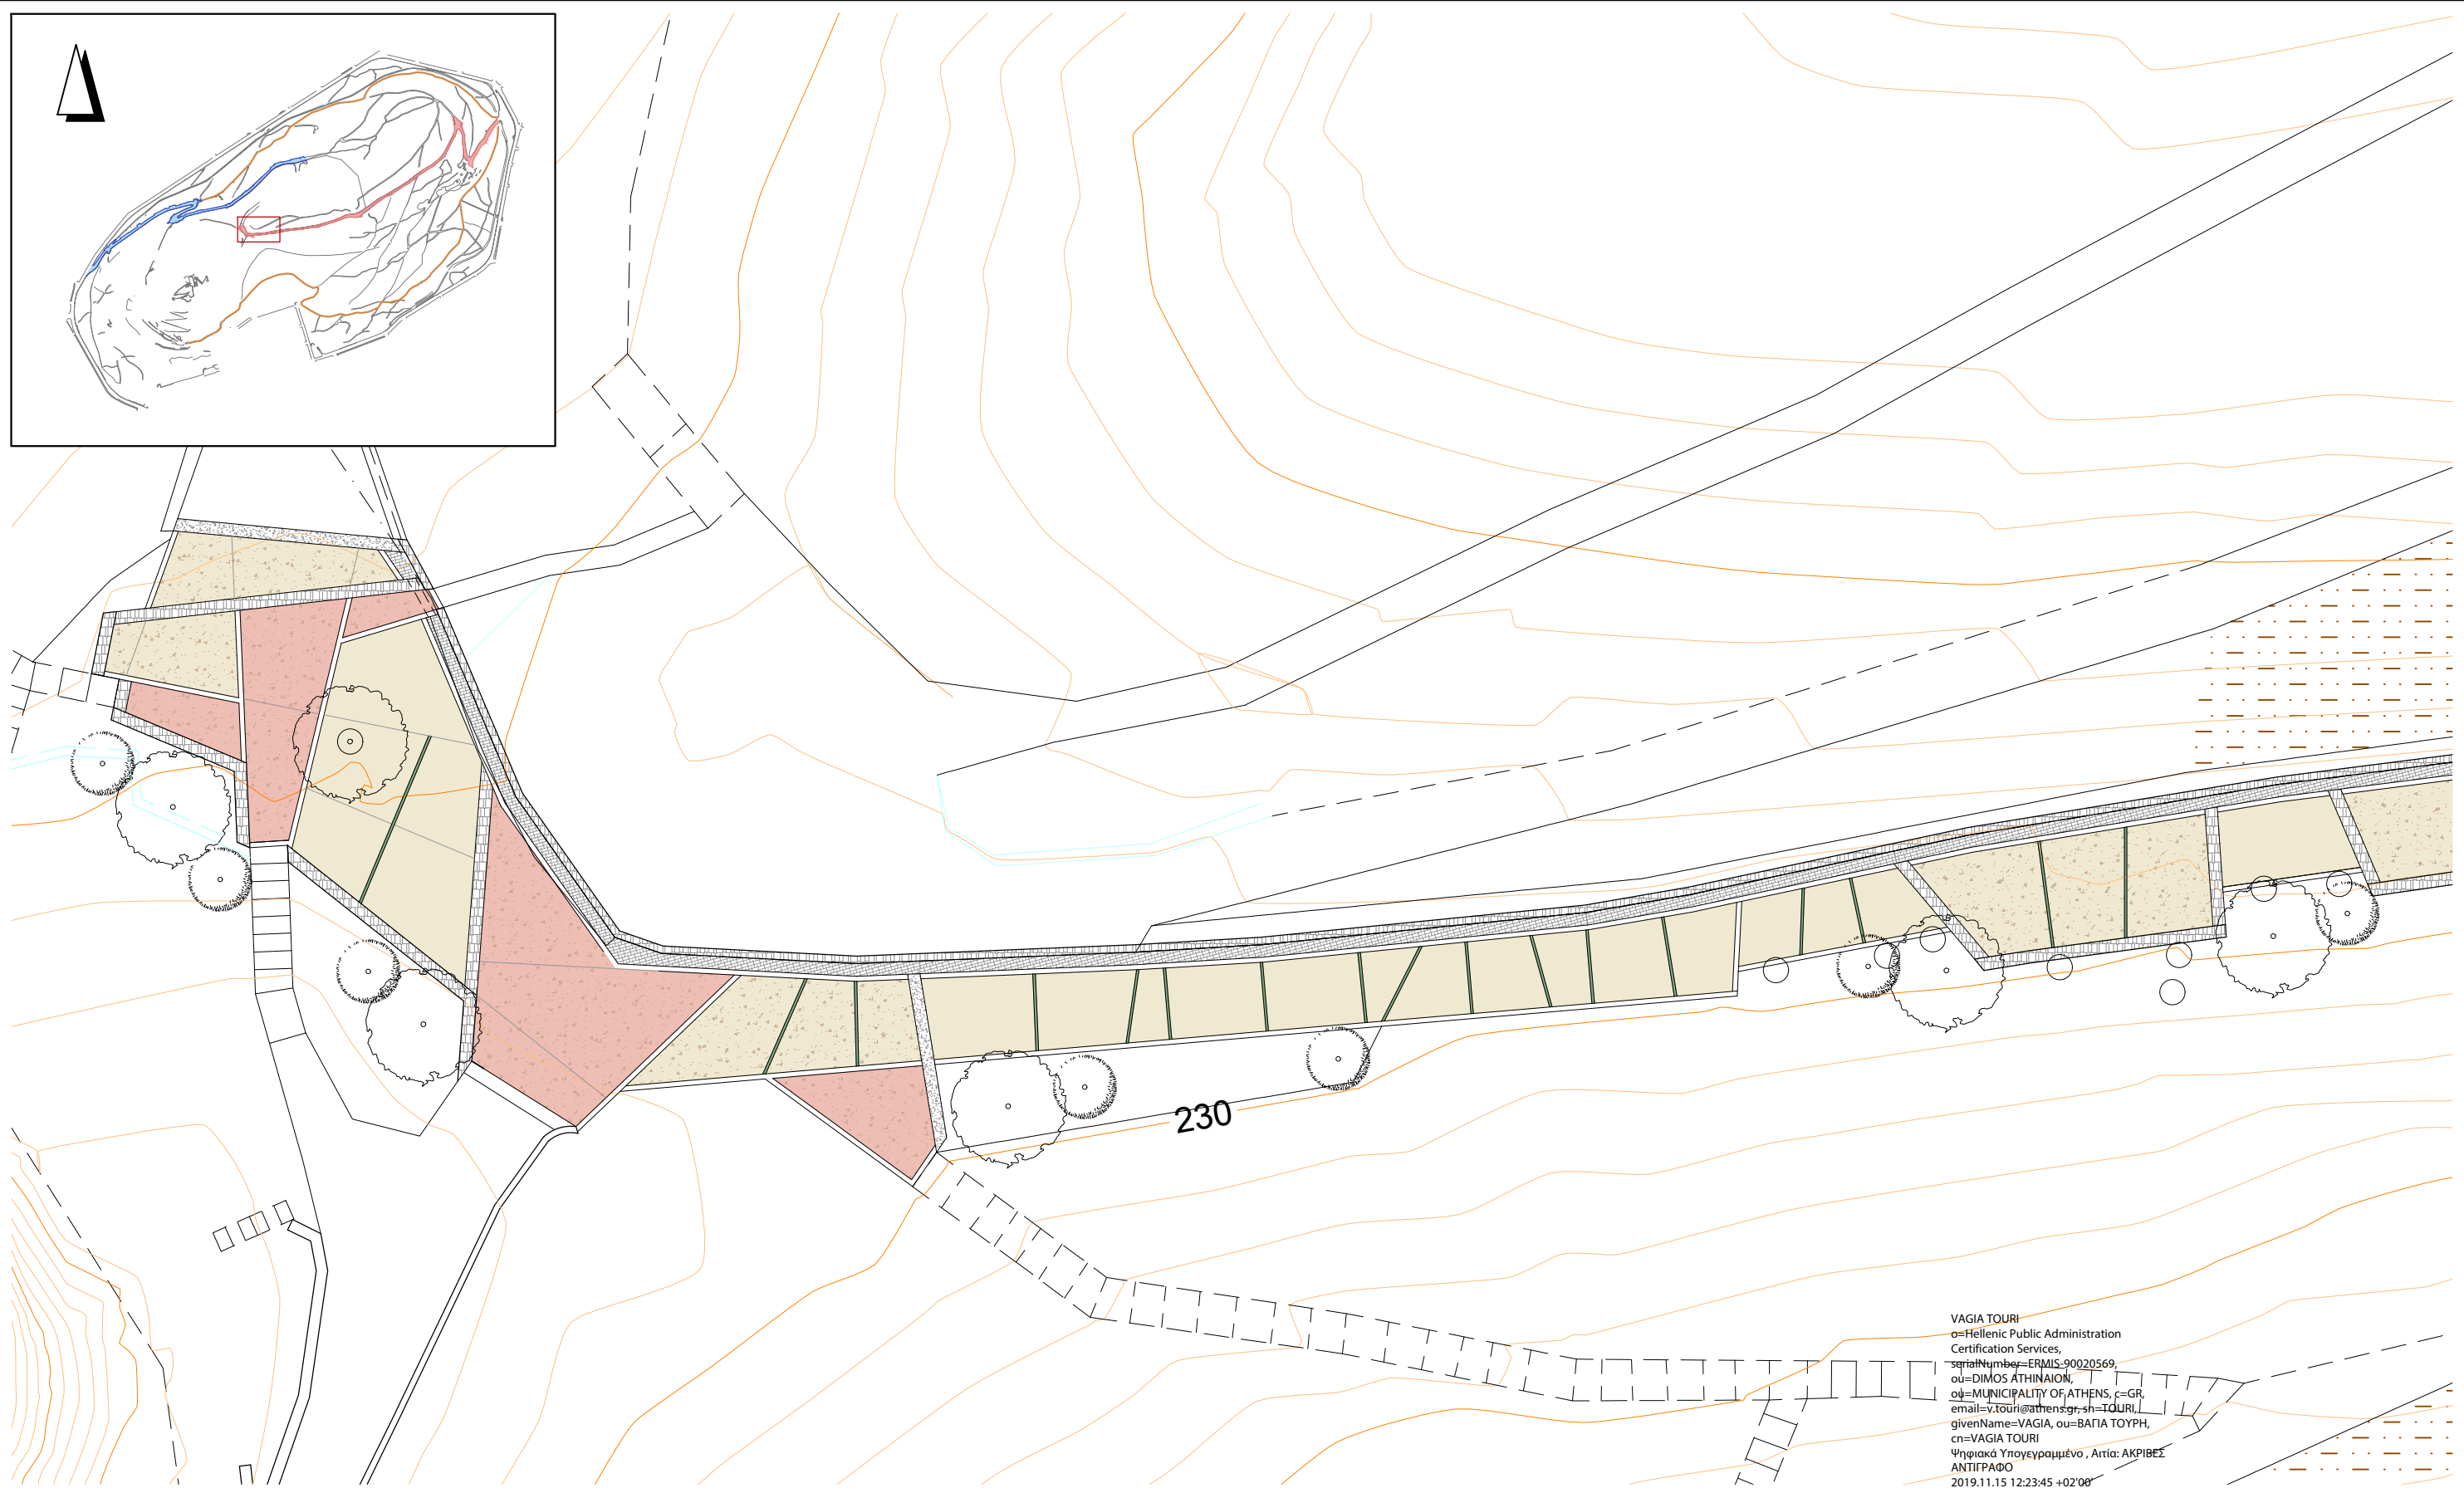

VAGIA TOURI  
 o=Hellenic Public Administration  
 Certification Services,  
 serialNumber=ERMIS-90020569,  
 ou=DIMOS ATHINAION,  
 o=MUNICIPALITY OF ATHENS, c=GR,  
 email=v.touri@athens.gr, sh=TOURI,  
 givenName=VAGIA, ou=BAΓΙΑ ΤΟΥΡΗ,  
 cn=VAGIA TOURI  
 Ψηφιακά Υπογεγραμμένο, Αιτία: ΑΚΡΙΒΕΣ  
 ΑΝΤΙΓΡΑΦΟ  
 2019.11.15 12:23:45 +02'00'


<b>ΤΜΗΜΑ Β- ΠΕΡΙΟΧΗ 1</b>	<b>ΗΜΕΡΟΜΗΝΙΑ:</b> ΦΕΒΡΟΥΑΡΙΟΣ 2019	<b>ΚΛΙΜΑΚΑ:</b> 1:250	<b>ΑΡΙΘΜΟΣ ΣΧΕΔΙΟΥ:</b> <b>A-008</b>	ΑΝΑΘ.



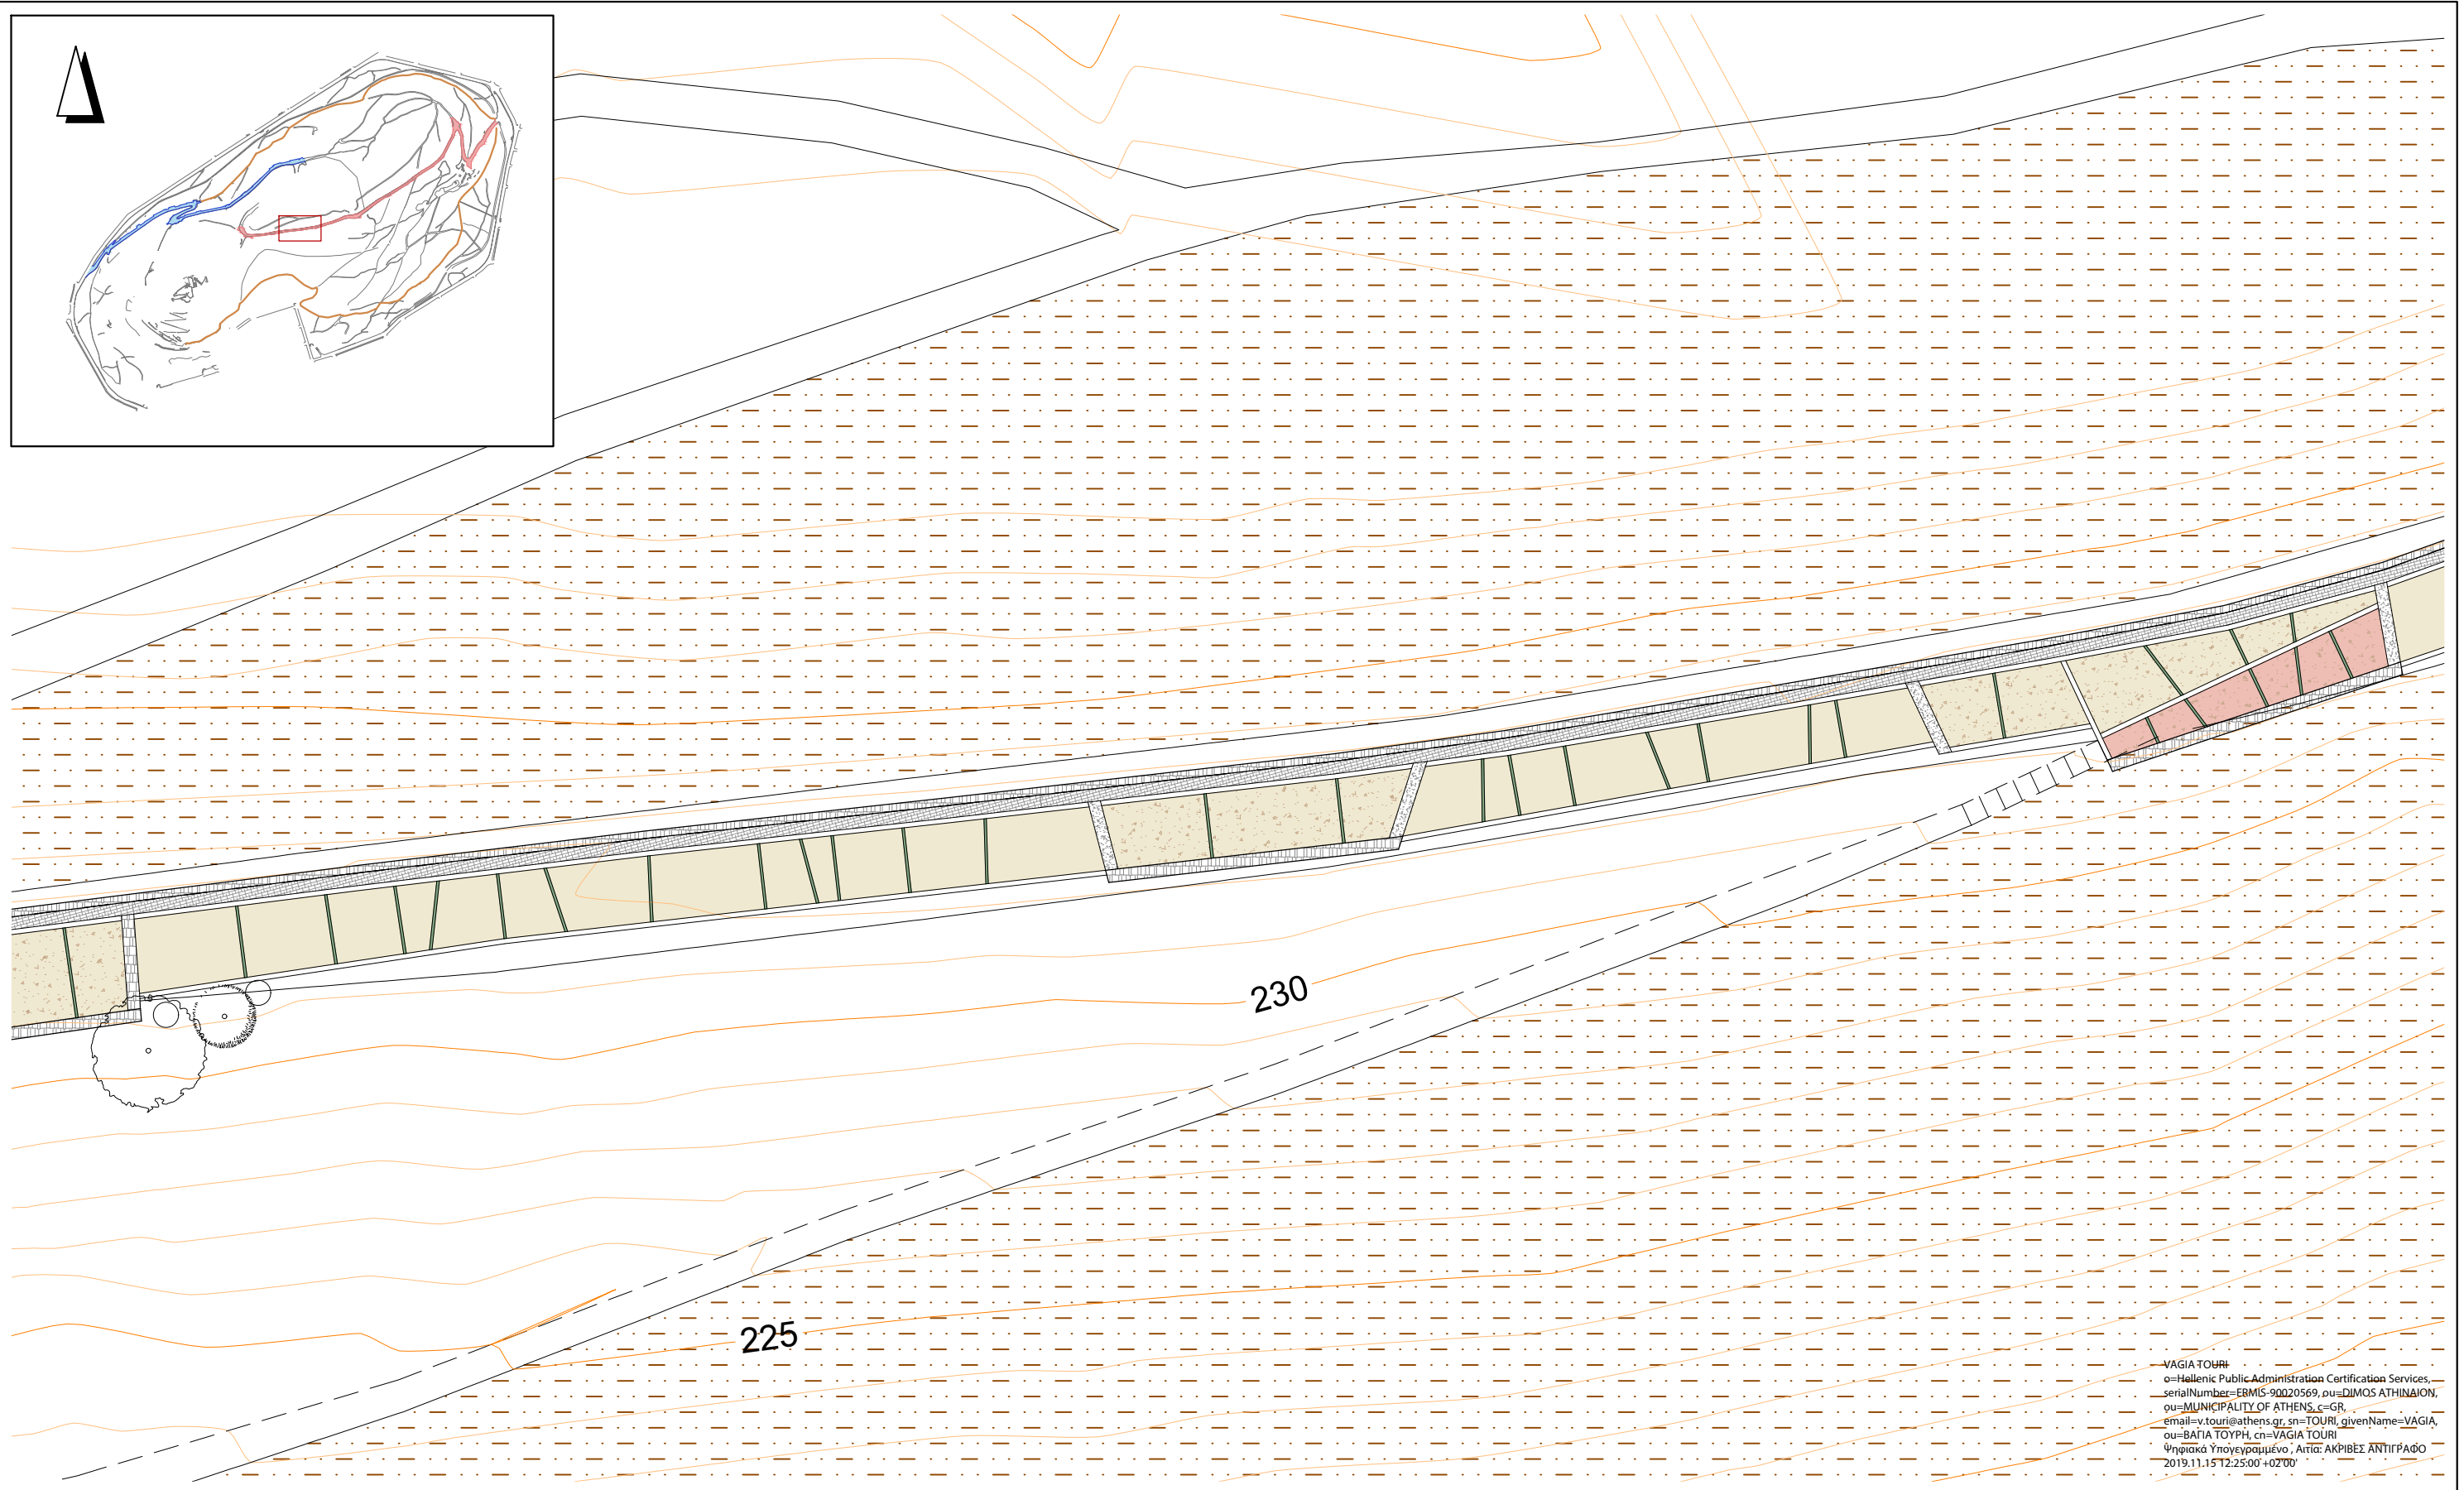


VAGIA TOURI  
 o=Hellenic Public Administration Certification Services,  
 serialNumber=ERMIS-90020569, ou=DIMOS ATHINAION,  
 ou=MUNICIPALITY OF ATHENS, c=GR,  
 email=v.touri@athens.gr, sn=TOURI, givenName=VAGIA,  
 ou=BAΓΙΑ ΤΟΥΡΗ, cn=VAGIA TOURI  
 Ψηφιακά Υπογεγραμμένο, Αρτία: ΑΚΡΙΒΕΣ ΑΝΤΙΓΡΑΦΟ  
 2019.11.15 12:25:00 +0200

<b>ΤΜΗΜΑ Β- ΠΕΡΙΟΧΗ 2</b>	<b>ΗΜΕΡΟΜΗΝΙΑ:</b> ΦΕΒΡΟΥΑΡΙΟΣ 2019	<b>ΚΛΙΜΑΚΑ:</b> 1:250	<b>ΑΡΙΘΜΟΣ ΣΧΕΔΙΟΥ:</b> <b>A-009</b>	ΑΝΑΘ.

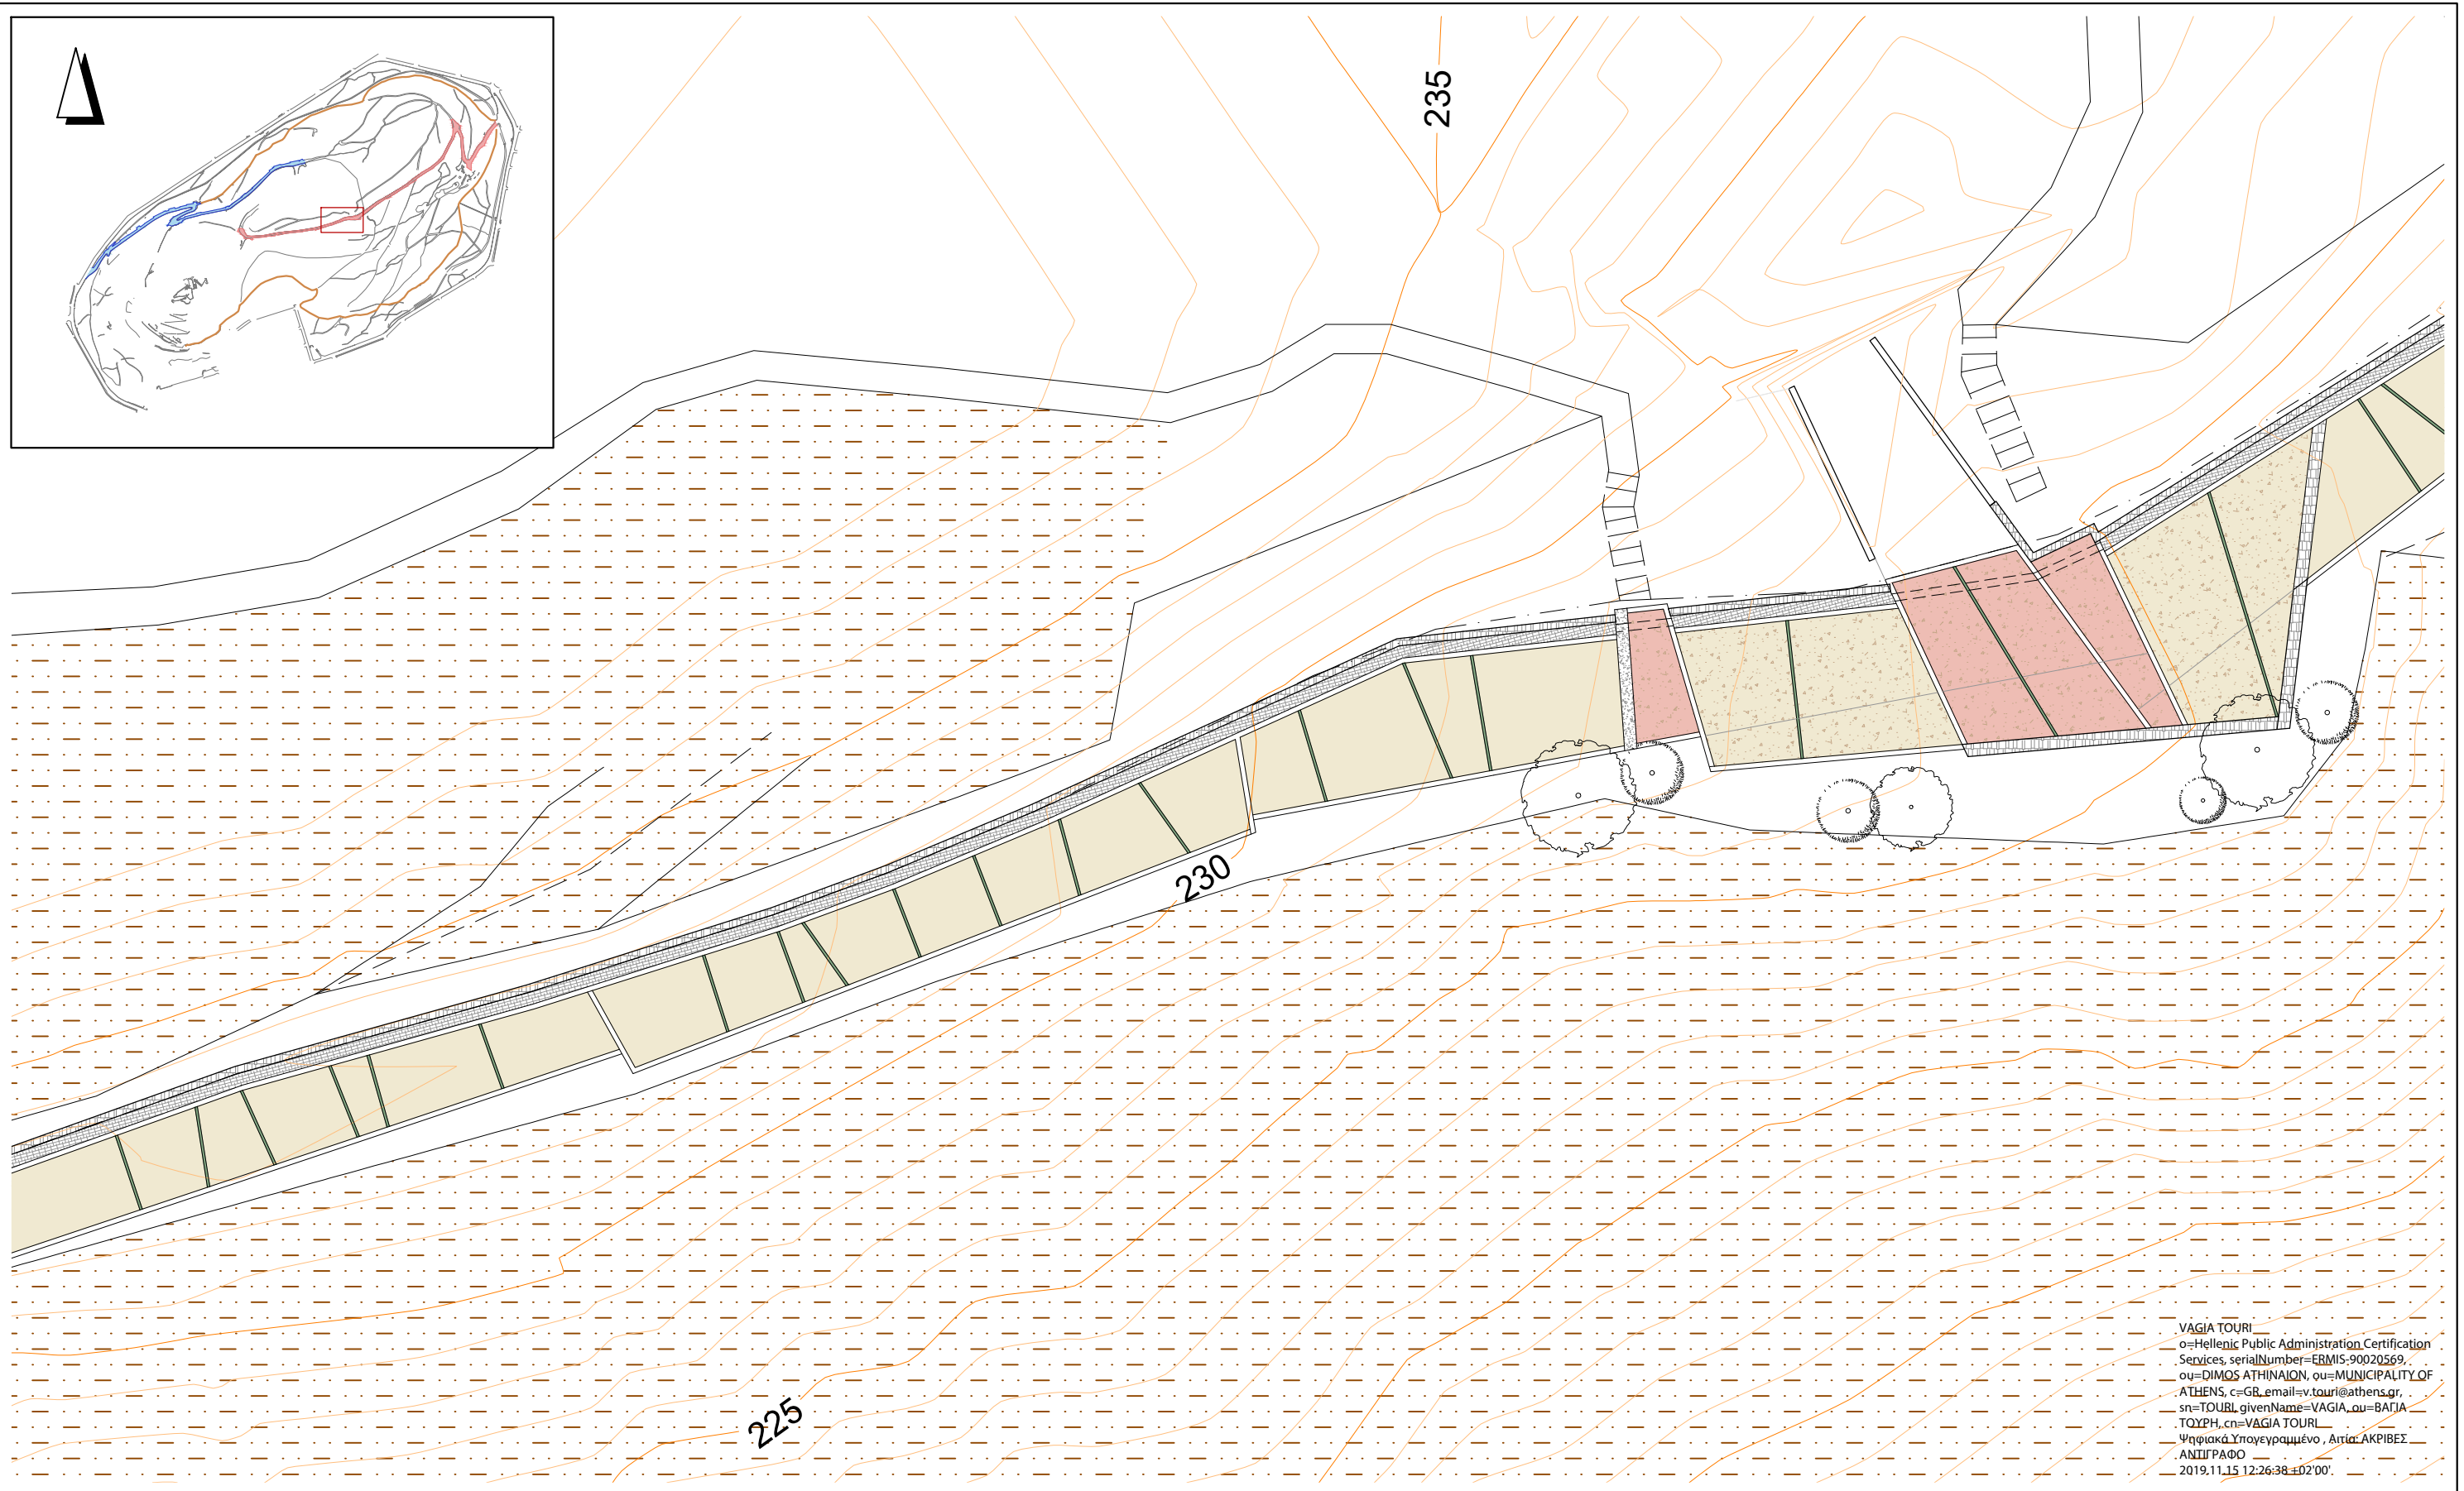


VAGIA TOURI  
 ο=Hellenic Public Administration Certification  
 Services, serialNumber=ERMIS-90020569,  
 ou=DIMOS ATHINAIQN, ou=MUNICIPALITY OF  
 ATHENS, c=GB\_email=v.touri@athens.gr,  
 sn=TOUBL, givenName=VAGIA, ou=BAPIA  
 TOYPH, cn=VAGIA TOURL  
 Ψηφιακά Υπογεγραμμένο, Αρτία: ΑΚΡΙΒΕΣ  
 ΑΝΤΙΓΡΑΦΟ  
 2019.11.15 12:26:38 +02'00'

<b>ΤΜΗΜΑ Β- ΠΕΡΙΟΧΗ 3</b>	ΗΜΕΡΟΜΗΝΙΑ: ΦΕΒΡΟΥΑΡΙΟΣ 2019	ΚΛΙΜΑΚΑ: 1:250	ΑΡΙΘΜΟΣ ΣΧΕΔΙΟΥ: <b>A-010</b>	ΑΝΑΘ.

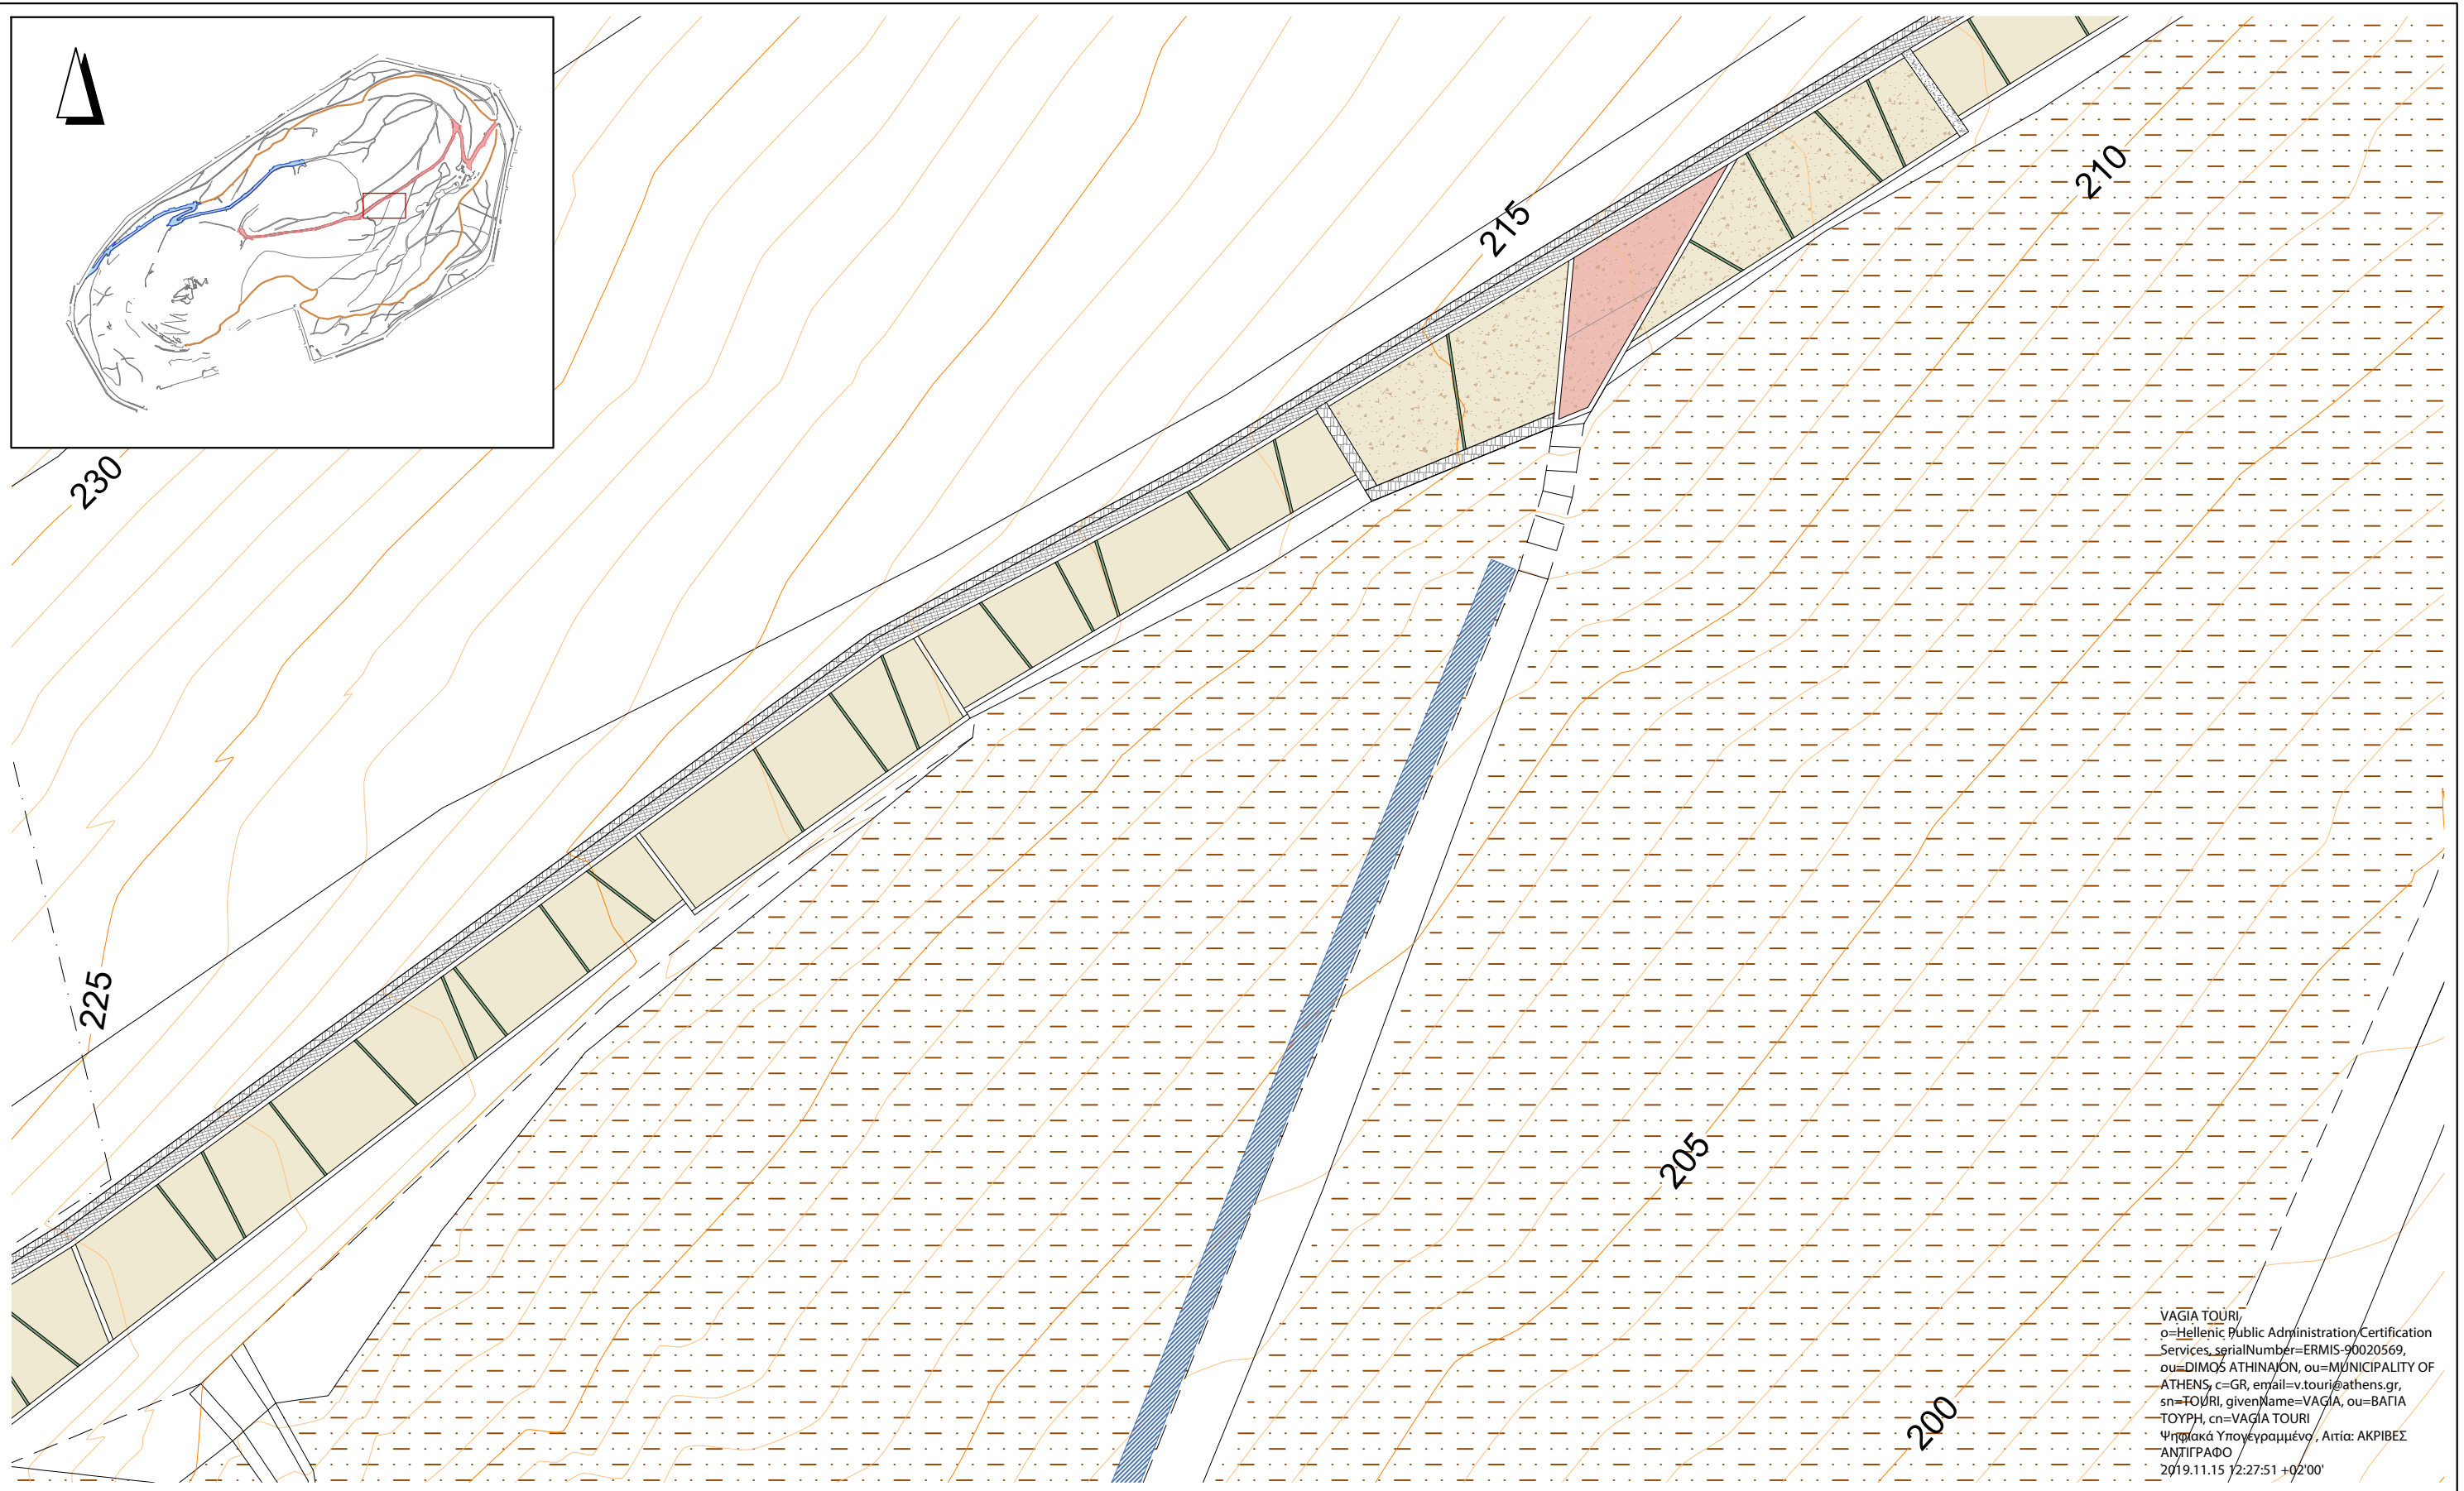

VAGIA TOURI  
 o=Hellenic Public Administration Certification  
 Services\_serialNumber=ERMIS-90020569,  
 ou=DIMOS ATHINAION, ou=MUNICIPALITY OF  
 ATHENS, c=GR, email=v.touri@athens.gr,  
 sn=TOURI, givenName=VAGIA, ou=BAPIA  
 TOYPI, cn=VAGIA TOURI  
 Ψηφιακά Υπογεγραμμένο, Αρτία: ΑΚΡΙΒΕΣ  
 ΑΝΤΙΓΡΑΦΟ  
 2019.11.15 12:27:51 +02'00'

<b>ΤΜΗΜΑ Β- ΠΕΡΙΟΧΗ 4</b>	ΗΜΕΡΟΜΗΝΙΑ: ΦΕΒΡΟΥΑΡΙΟΣ 2019	ΚΛΙΜΑΚΑ: 1:250	ΑΡΙΘΜΟΣ ΣΧΕΔΙΟΥ: <b>A-011</b>	ΑΝΑΘ.

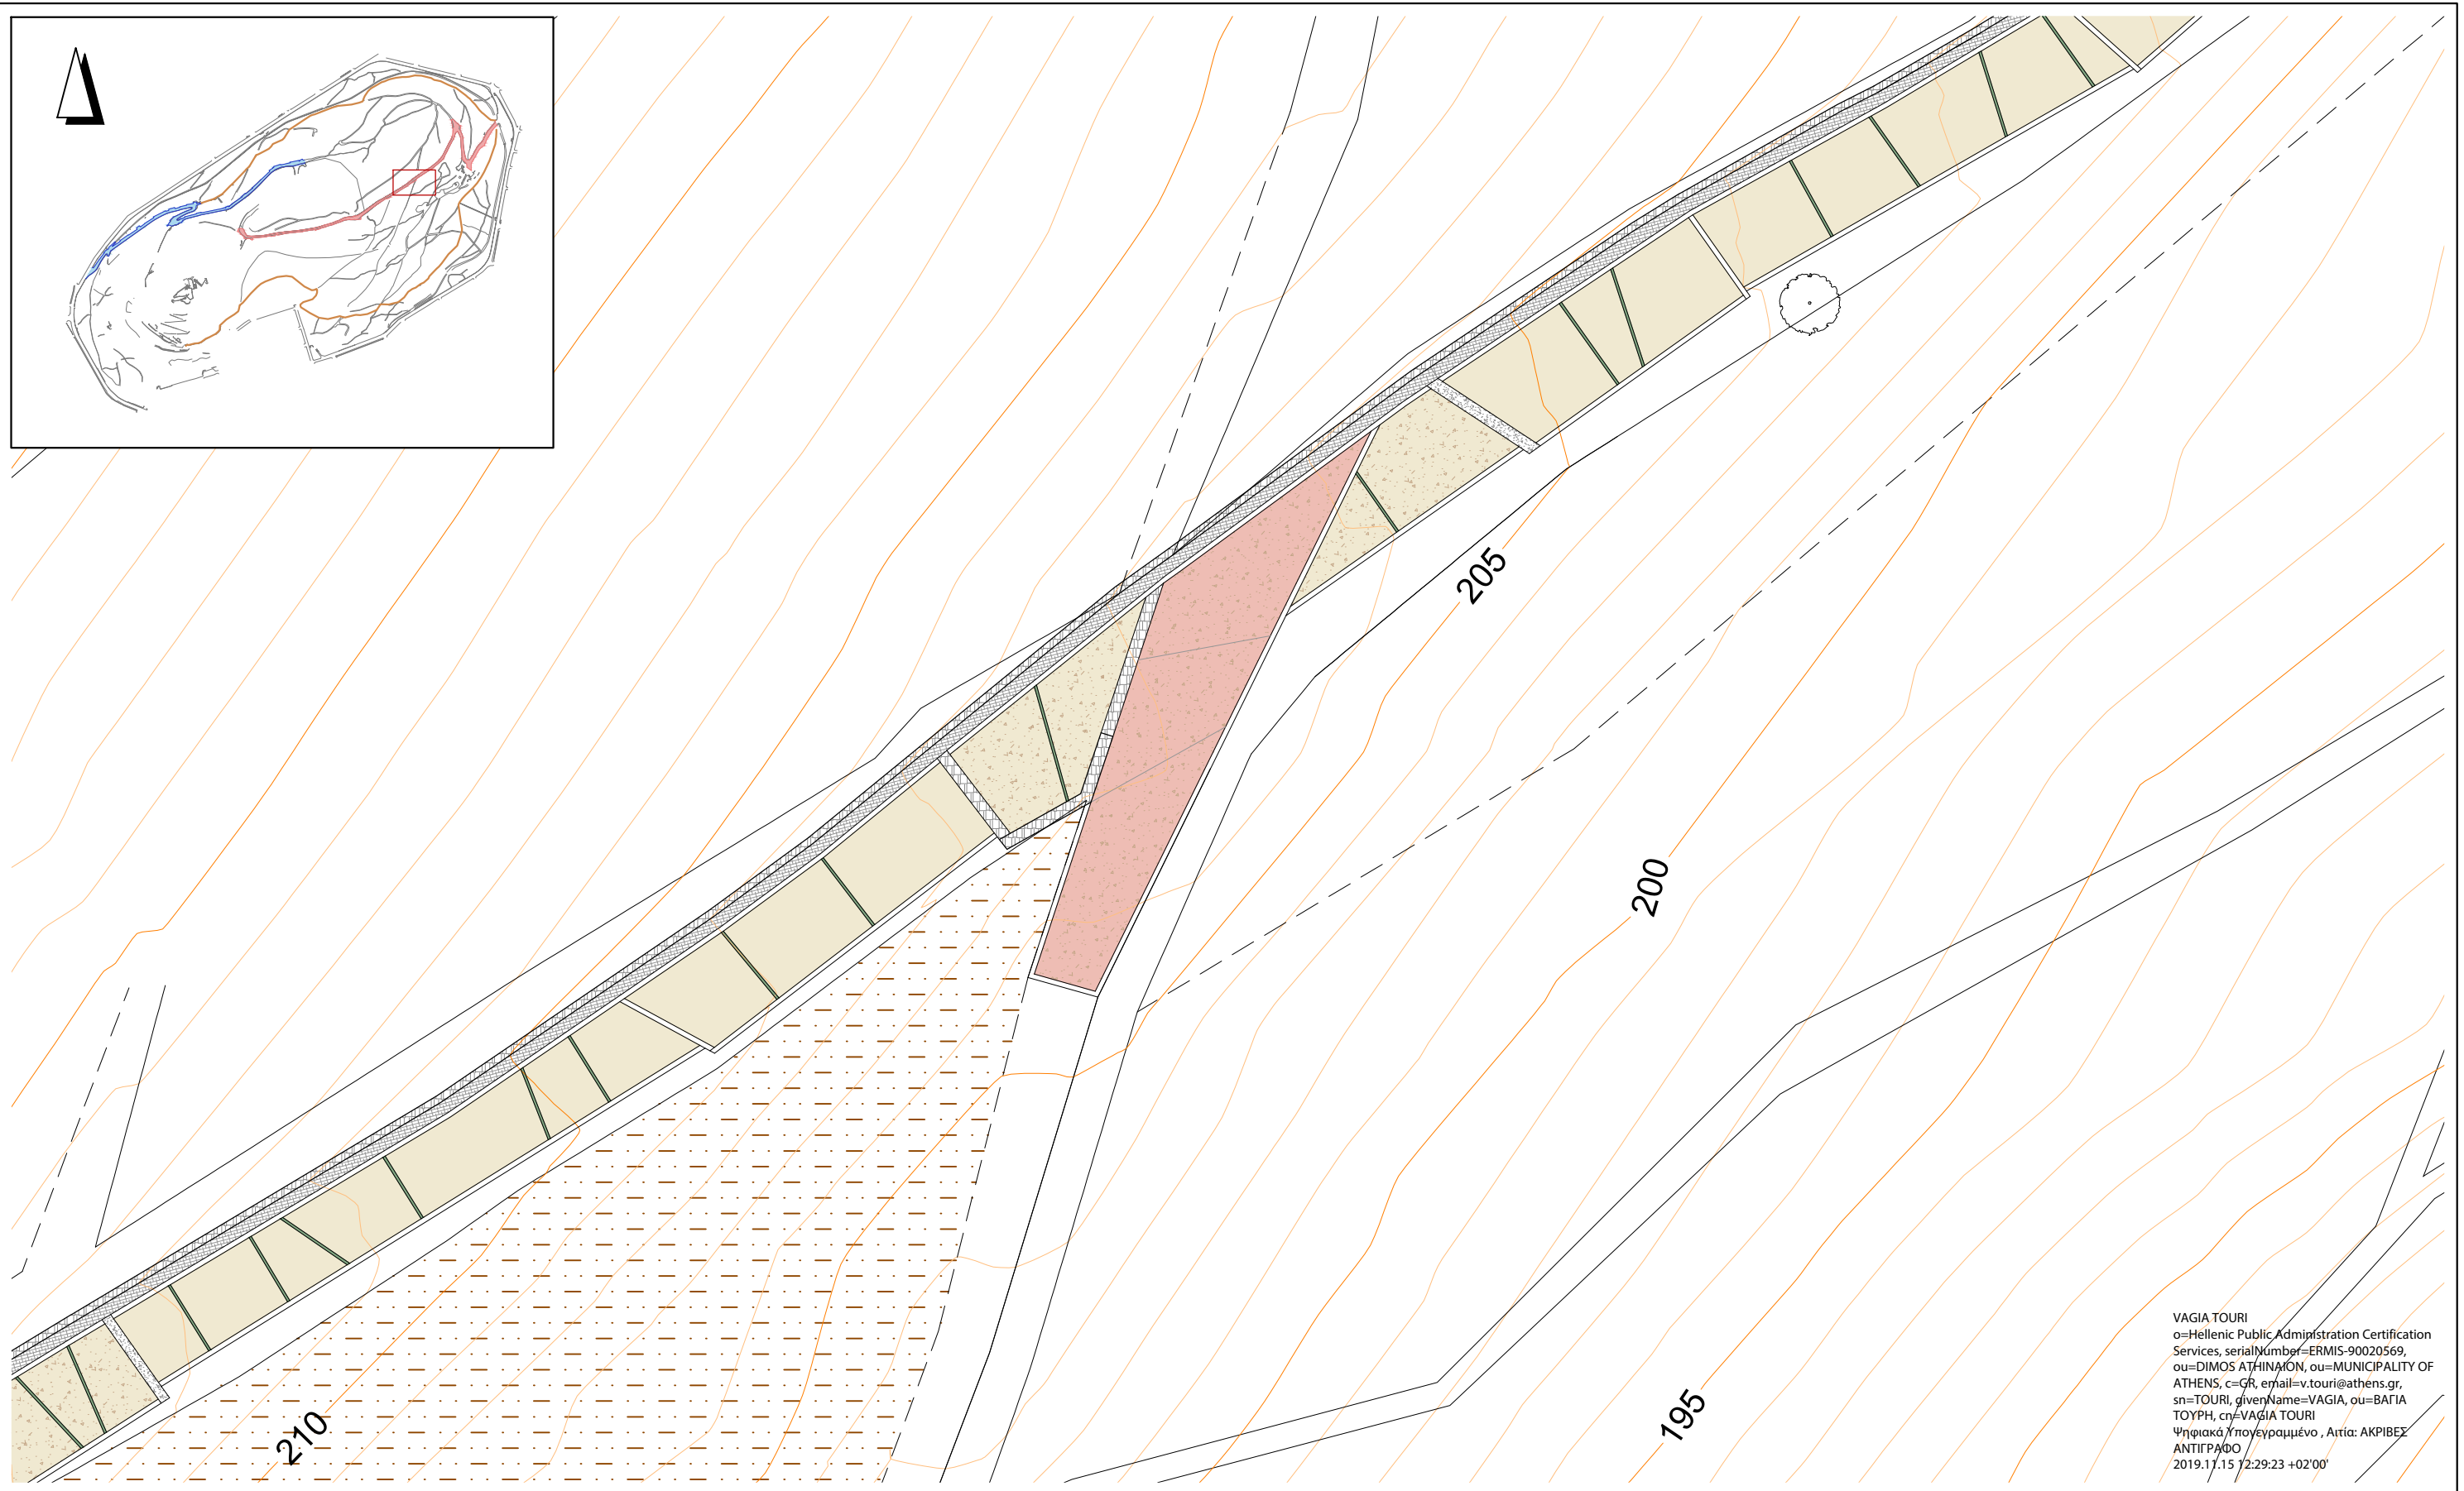

VAGIA TOURI  
 ο=Hellenic Public Administration Certification  
 Services, serialNumber=ERMIS-90020569,  
 ou=DIMOS ATHINAION, ou=MUNICIPALITY OF  
 ATHENS, c=GR, email=v.touri@athens.gr,  
 sn=TOURI, givenName=VAGIA, ou=BAΓΙΑ  
 ΤΟΥΡΗ, cn=VAGIA TOURI  
 Ψηφιακά Υπογεγραμμένο , Αρτία: ΑΚΡΙΒΕΣ  
 ΑΝΤΙΓΡΑΦΟ  
 2019.11.15 12:29:23 +02'00'


ΤΜΗΜΑ Β- ΠΕΡΙΟΧΗ 5

ΗΜΕΡΟΜΗΝΙΑ:  
 ΦΕΒΡΟΥΑΡΙΟΣ  
 2019

ΚΛΙΜΑΚΑ:  
 1:250



ΑΡΙΘΜΟΣ ΣΧΕΔΙΟΥ:  
**A-012**

ΑΝΑΘ.

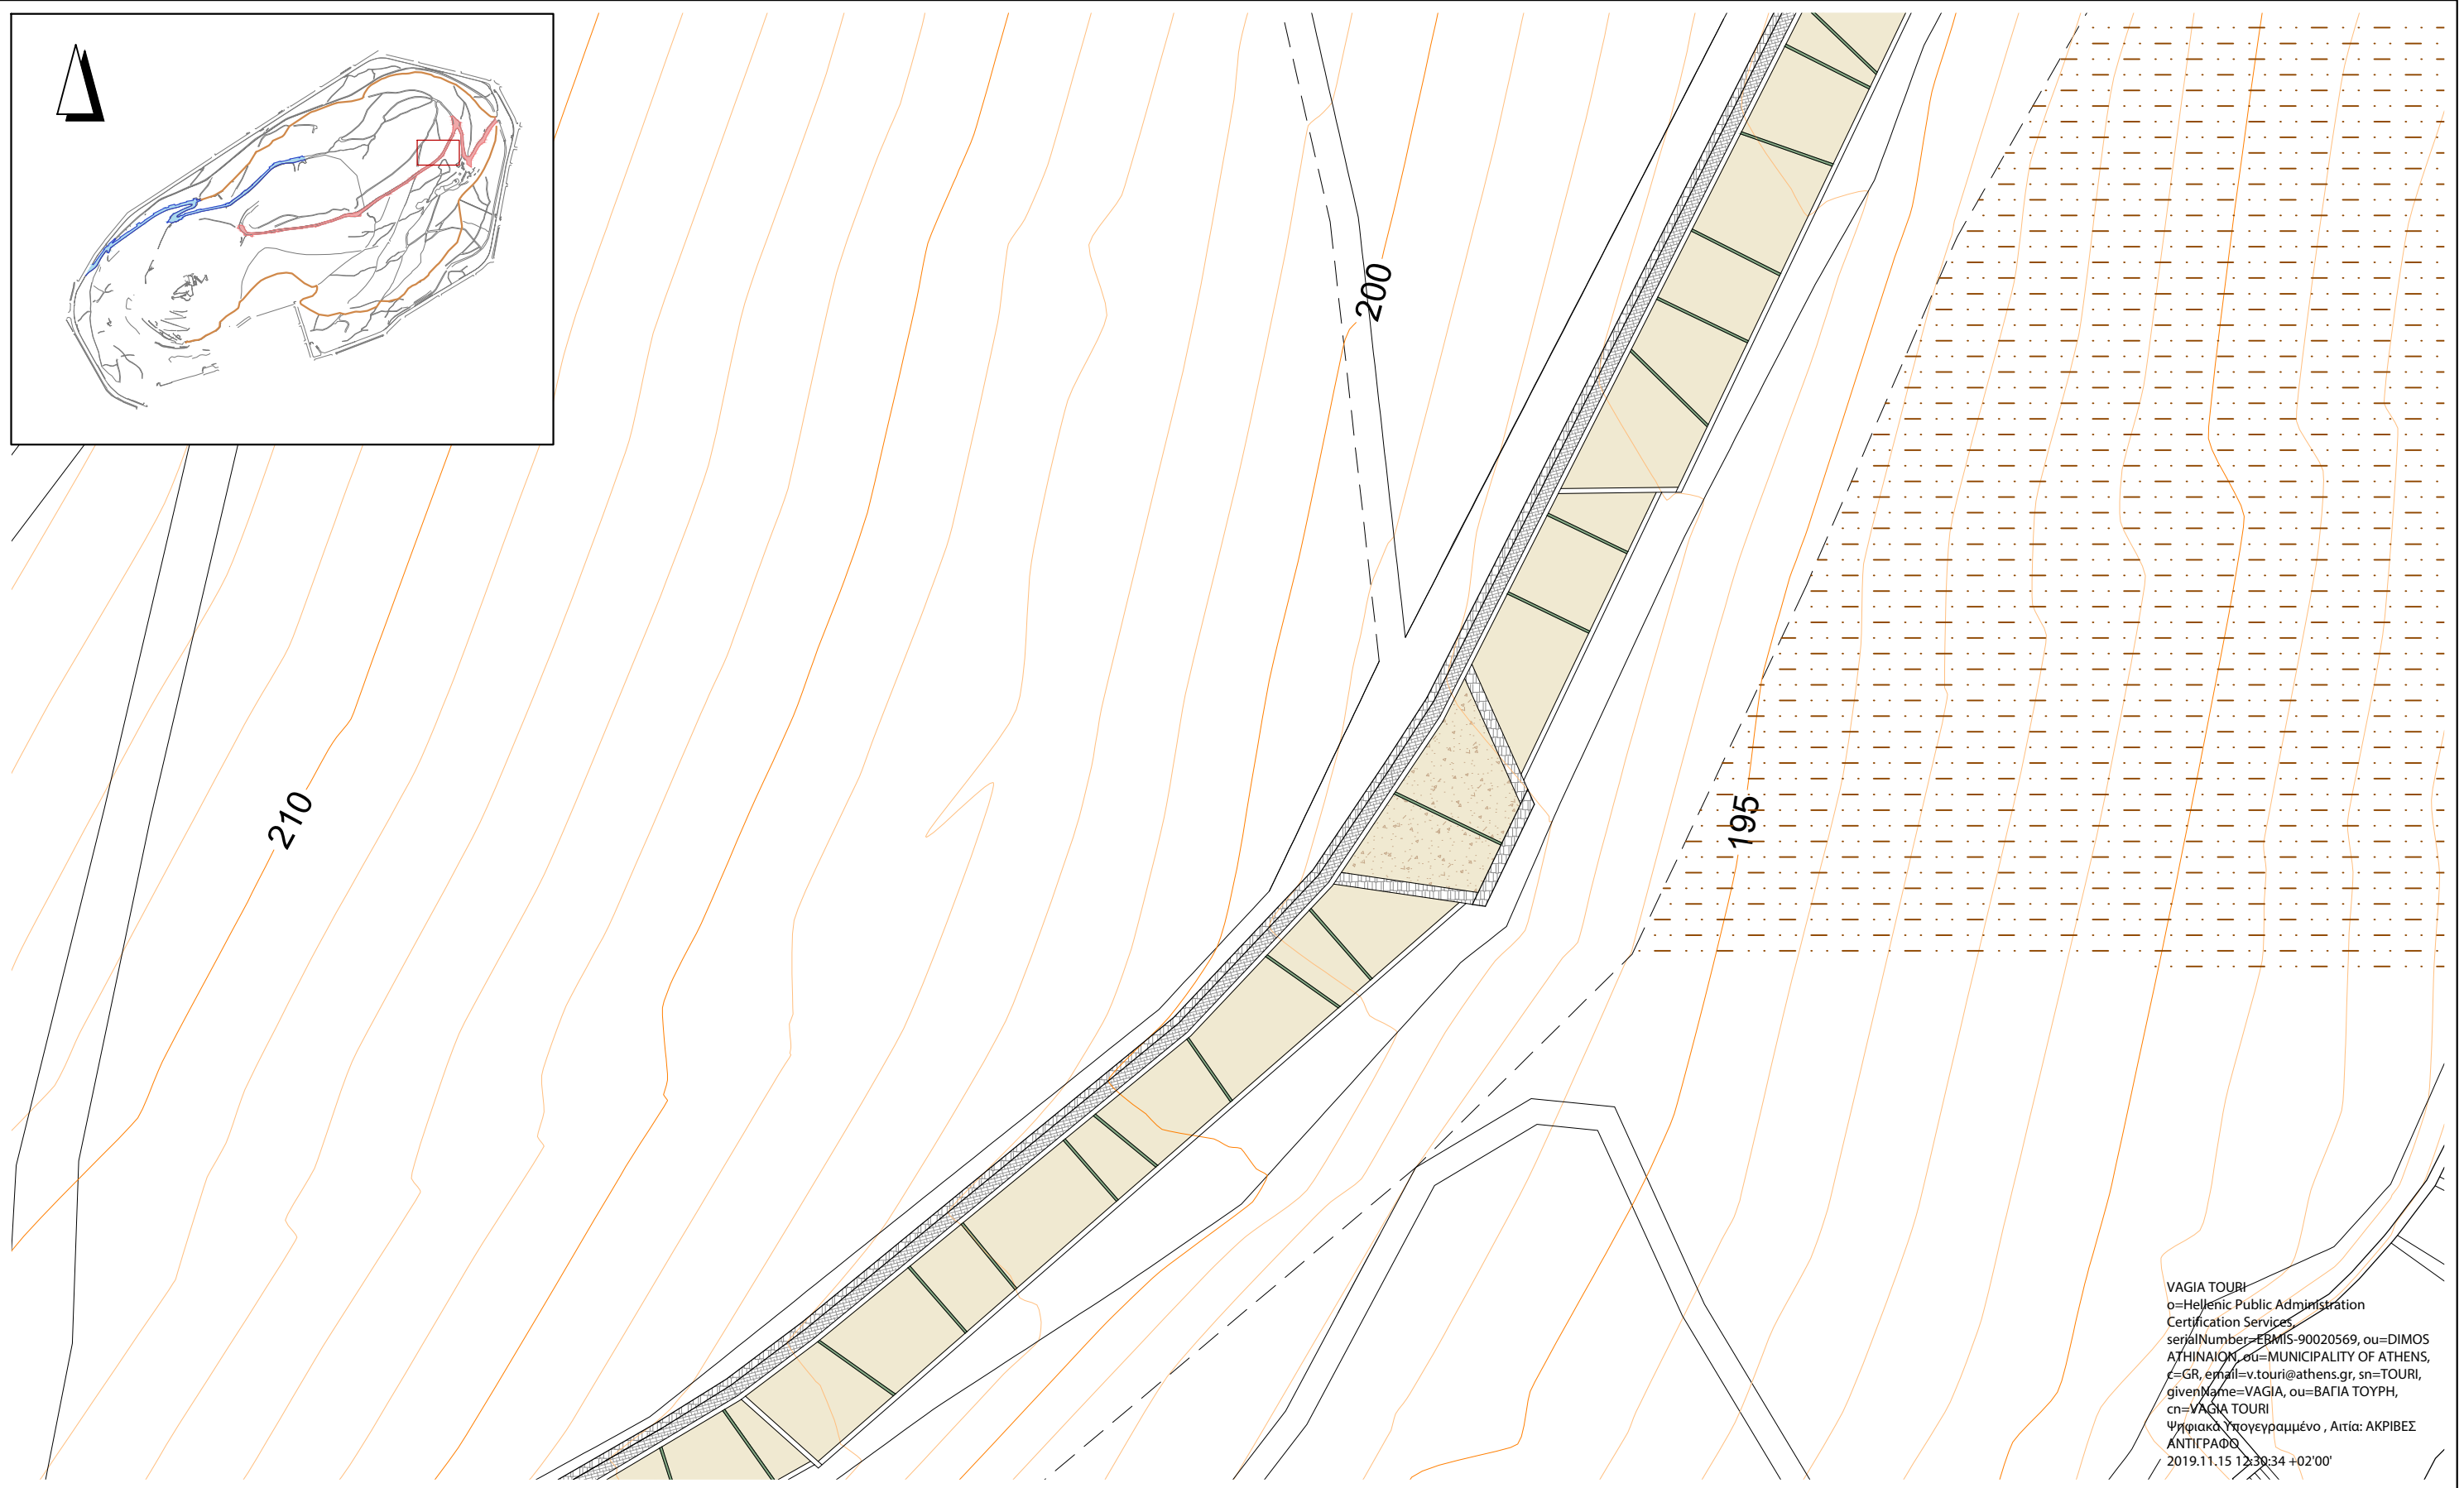


VAGIA TOURI  
 ο=Hellenic Public Administration  
 Certification Services  
 serialNumber=ΕΡΜΙΣ-90020569, ou=DIMOS  
 ΑΘΗΝΑΙΩΝ, ou=MUNICIPALITY OF ATHENS,  
 c=GR, email=v.touri@athens.gr, sn=TOURI,  
 givenName=VAGIA, ou=ΒΑΓΙΑ ΤΟΥΡΗ,  
 cn=VAGIA TOURI  
 Ψηφιακά Υπογεγραμμένο, Αρτία: ΑΚΡΙΒΕΣ  
 ΑΝΤΙΓΡΑΦΟ  
 2019.11.15 12:39:34 +02'00'

<b>ΤΜΗΜΑ Β- ΠΕΡΙΟΧΗ 6</b>	<b>ΗΜΕΡΟΜΗΝΙΑ:</b> ΦΕΒΡΟΥΑΡΙΟΣ 2019	<b>ΚΛΙΜΑΚΑ:</b> 1:250	<b>ΑΡΙΘΜΟΣ ΣΧΕΔΙΟΥ:</b> <b>A-013</b>	ΑΝΑΘ.

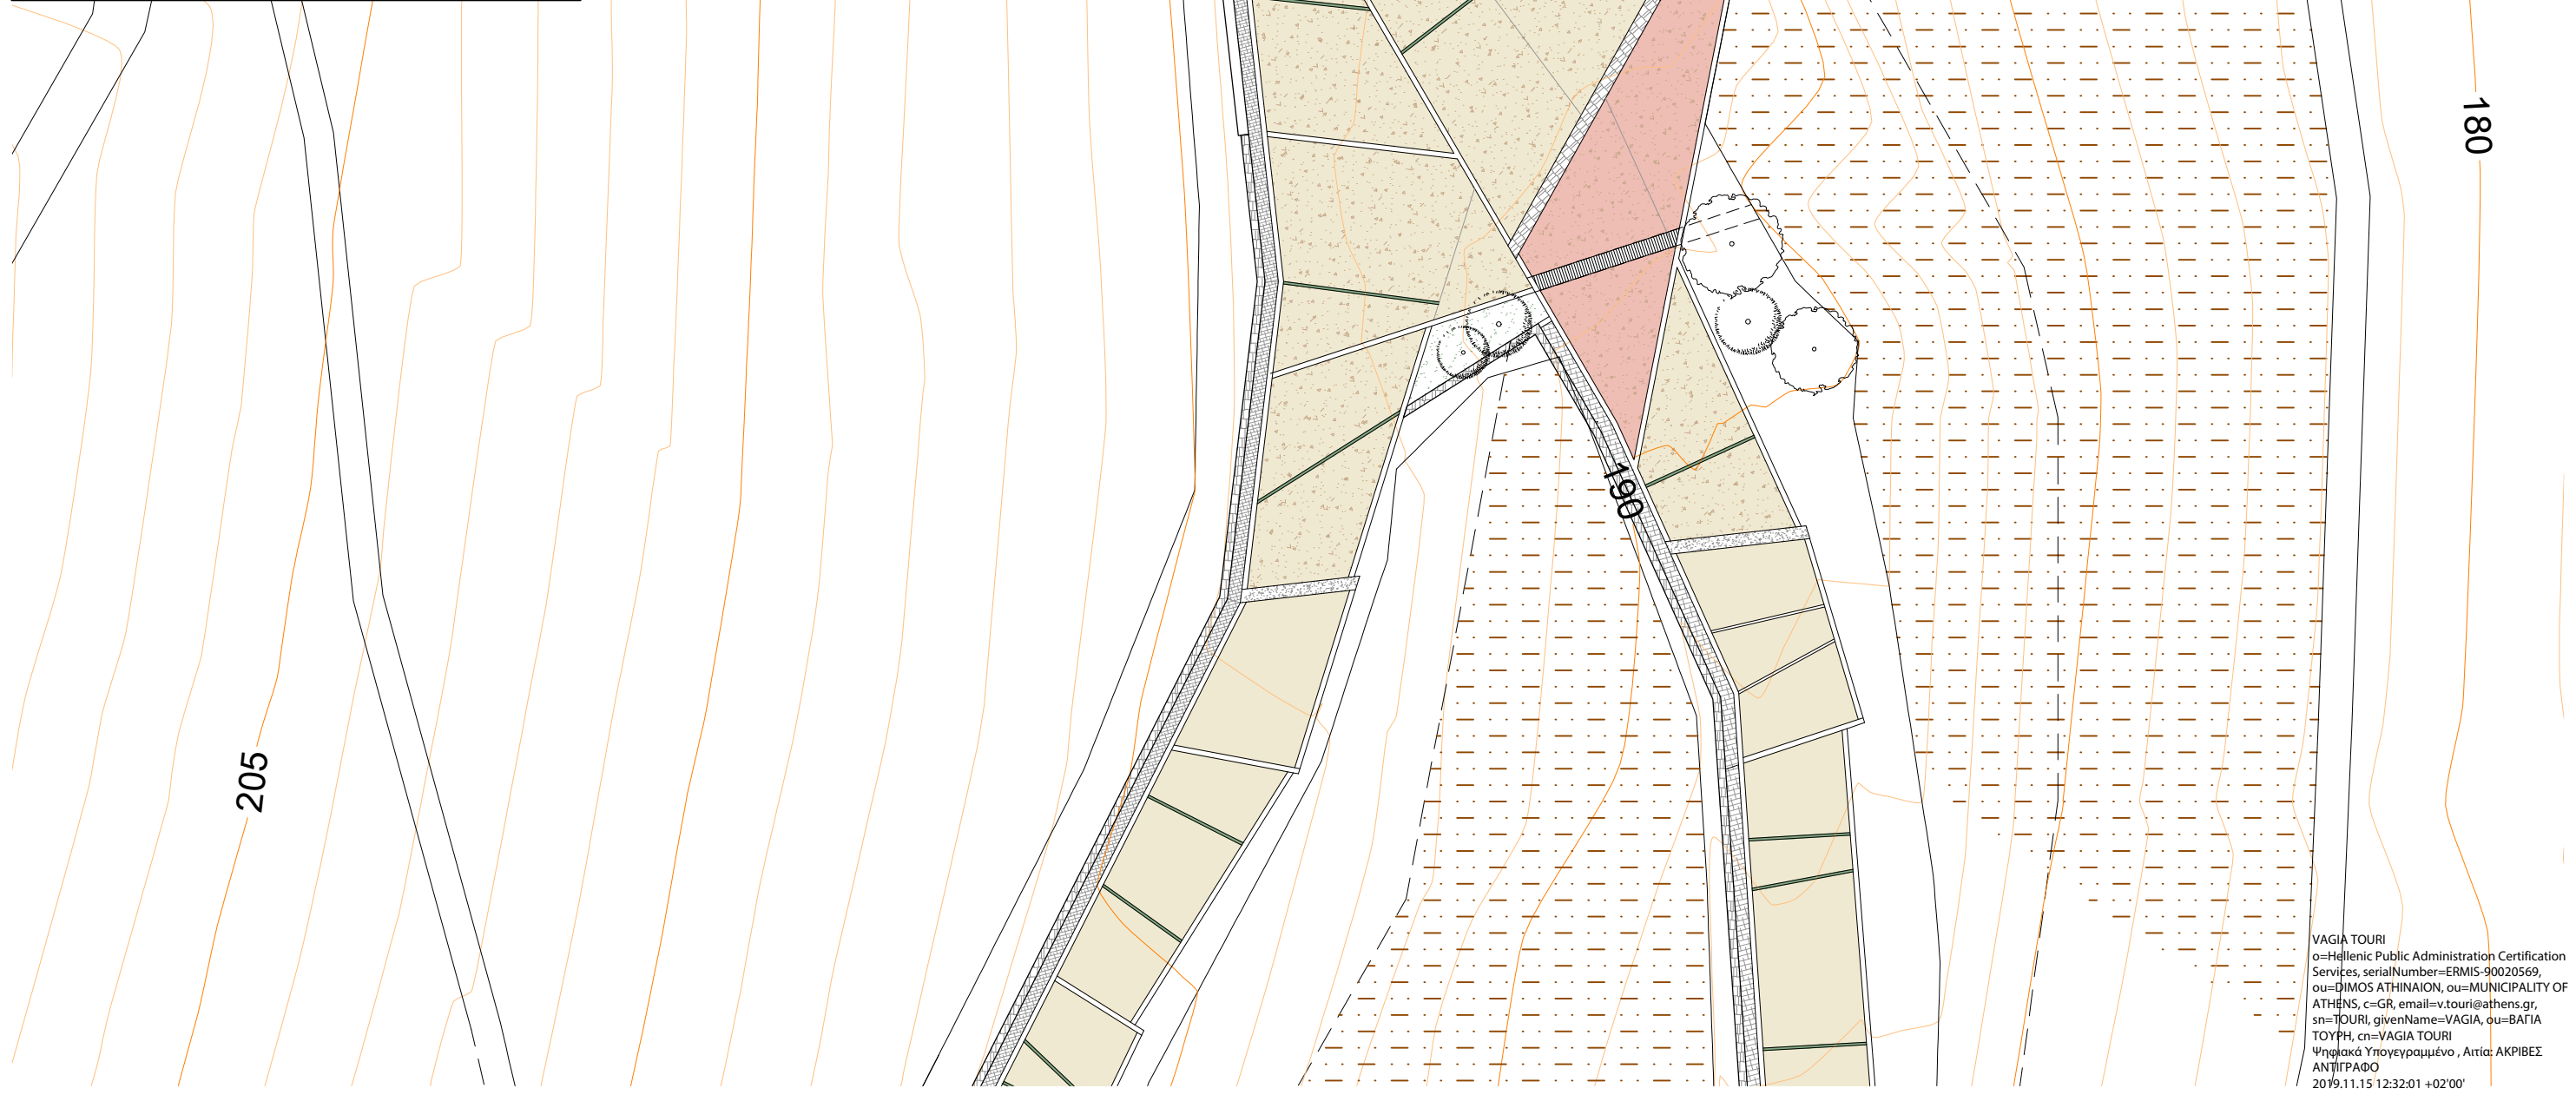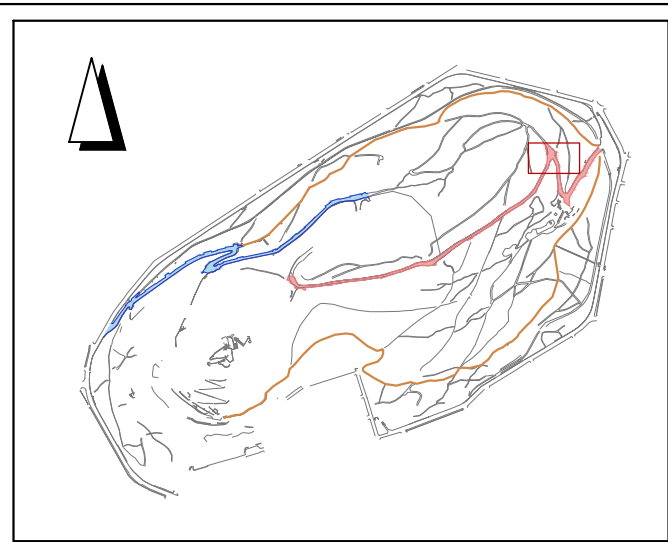


VAGIA TOURI  
 ο=Hellenic Public Administration Certification  
 Services, serialNumber=ERMIS-90020569,  
 ou=DIMOS ATHINAION, ou=MUNICIPALITY OF  
 ATHENS, c=GR, email=v.touri@athens.gr,  
 sn=TOURI, givenName=VAGIA, ou=BAΓΙΑ  
 ΤΟΥΡΗ, cn=VAGIA TOURI  
 Ψηφιακά Υπογεγραμμένο, Αρτία: ΑΚΡΙΒΕΣ  
 ΑΝΤΙΓΡΑΦΟ  
 2019.11.15 12:32:01 +02'00'

<b>ΤΜΗΜΑ Β- ΠΕΡΙΟΧΗ 7</b>	ΗΜΕΡΟΜΗΝΙΑ: ΦΕΒΡΟΥΑΡΙΟΣ 2019	ΚΛΙΜΑΚΑ: 1:250	ΑΡΙΘΜΟΣ ΣΧΕΔΙΟΥ: <b>A-014</b>	ΑΝΑΘ.

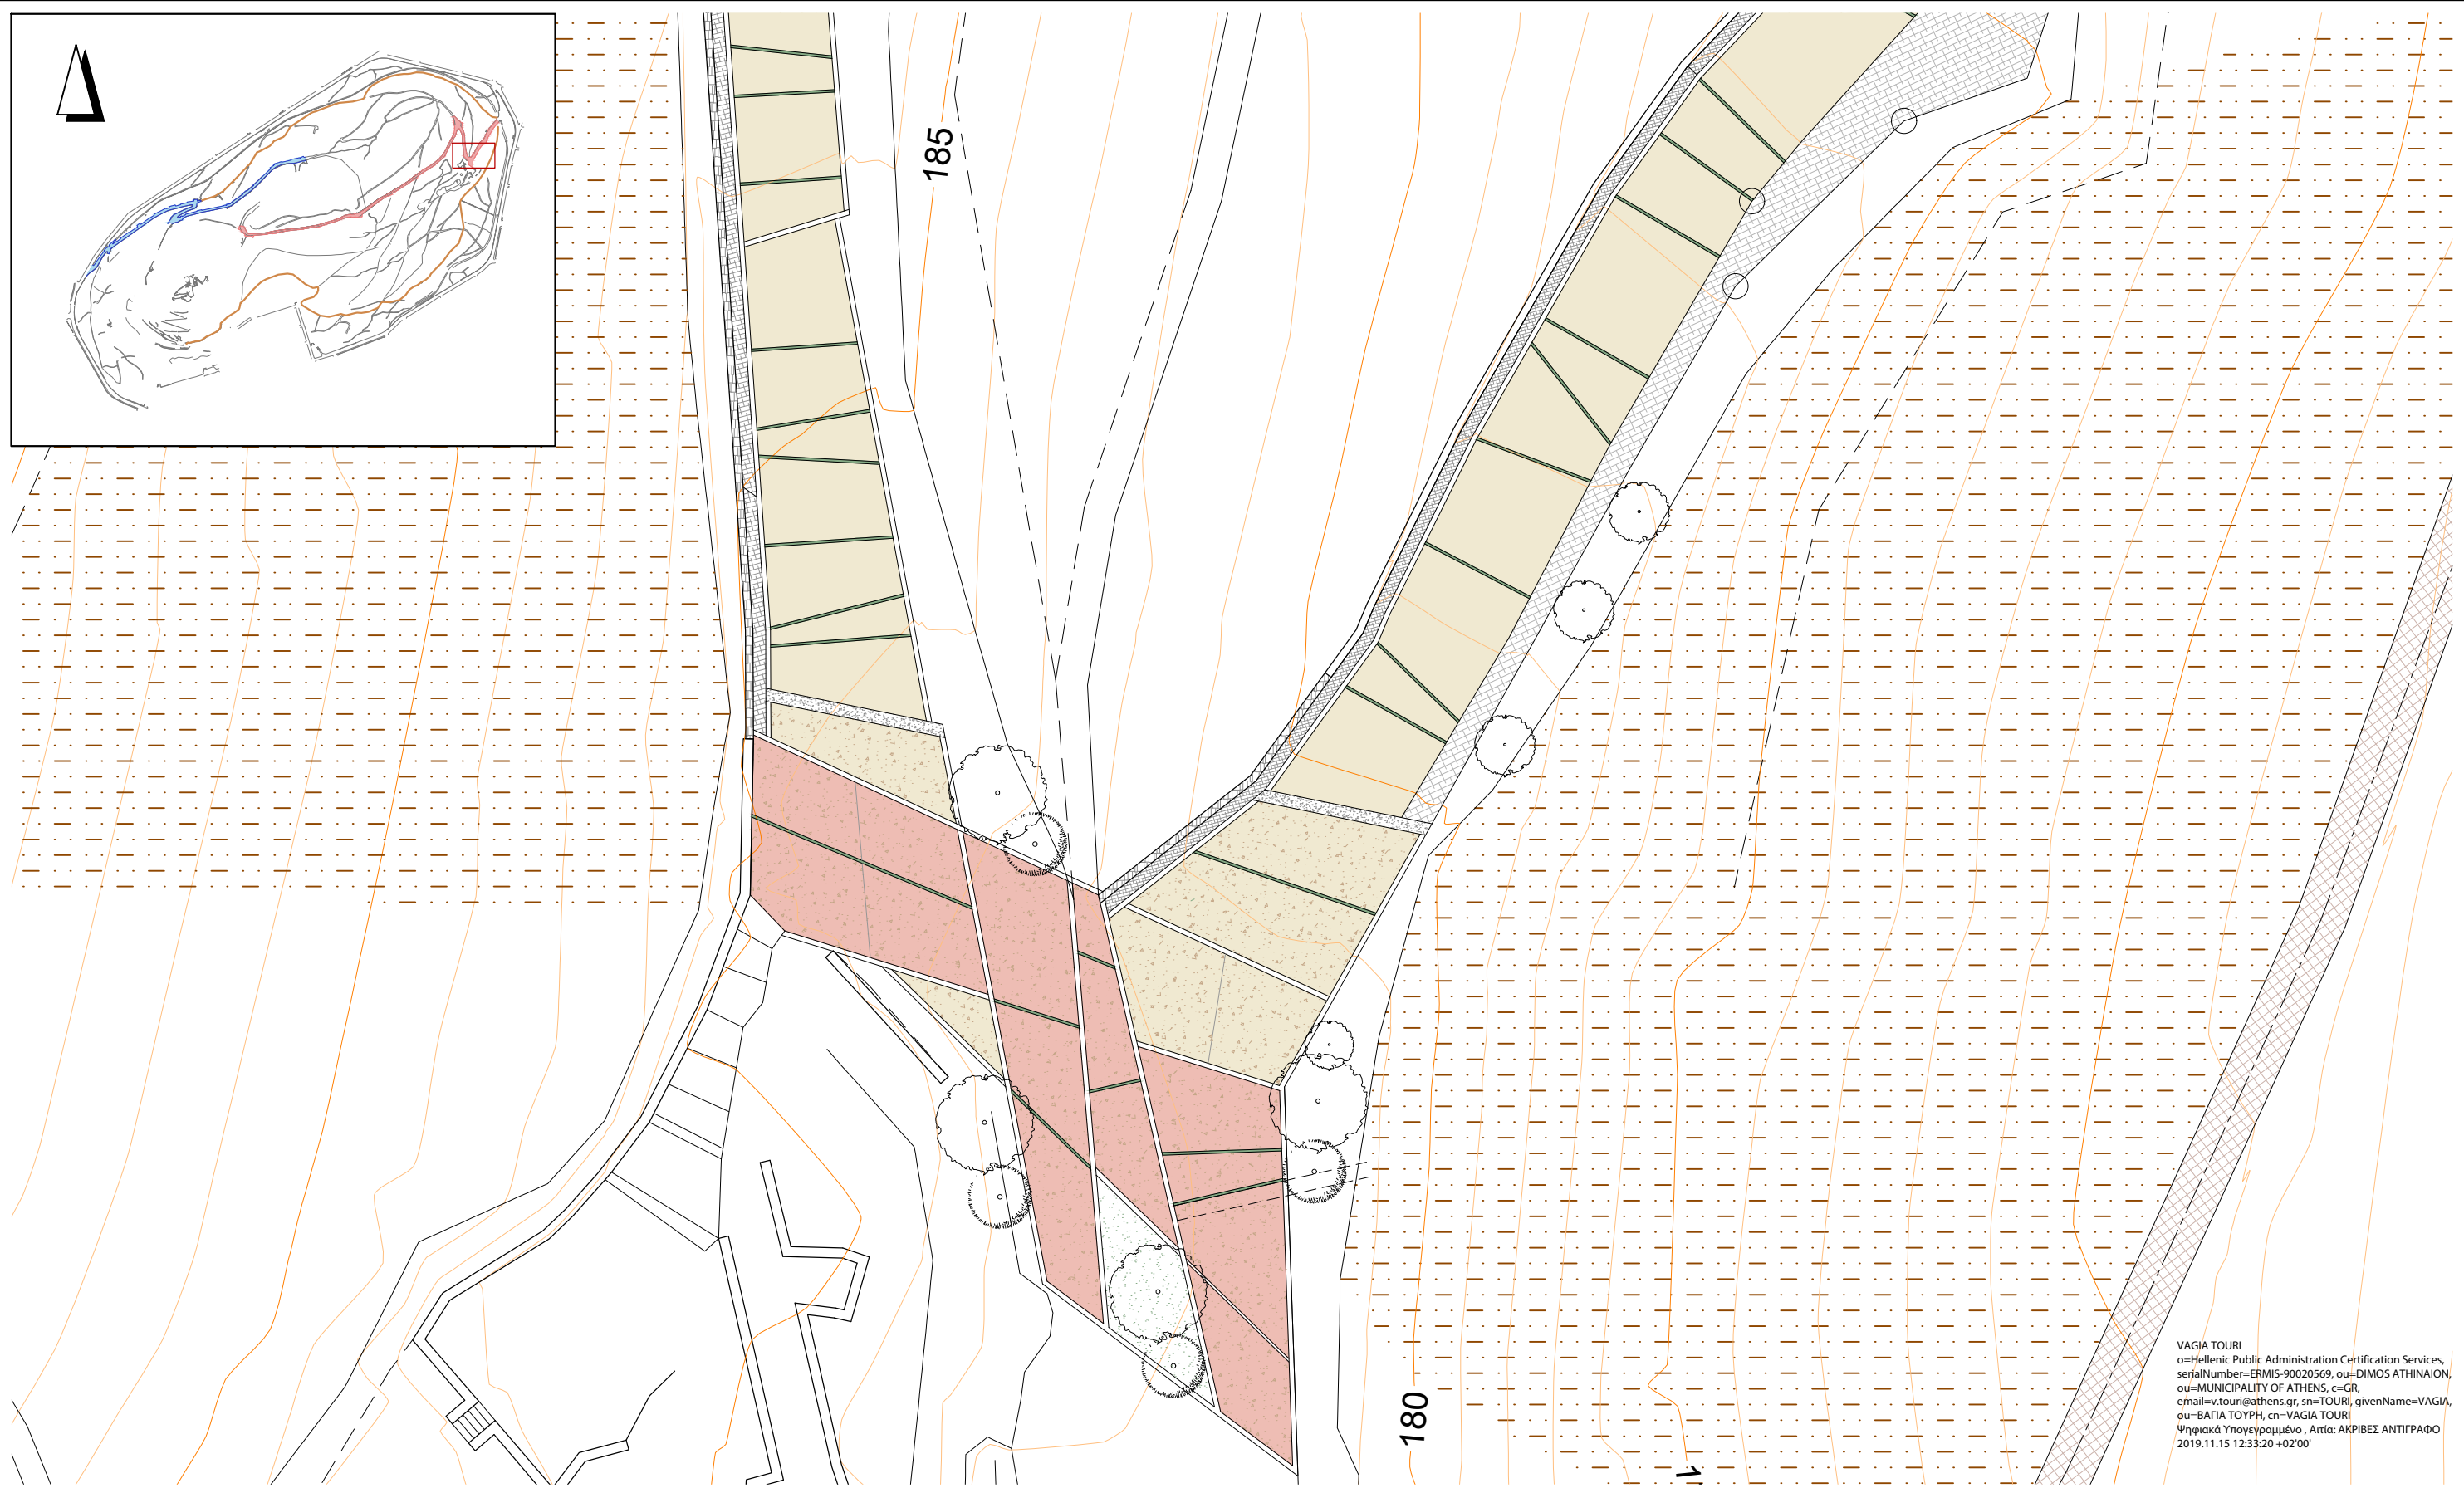

VAGIA TOURI  
 o=Hellenic Public Administration Certification Services,  
 serialNumber=ERMIS-90020569, ou=DIMOS ATHINAION,  
 ou=MUNICIPALITY OF ATHENS, c=GR,  
 email=v.touri@athens.gr, sn=TOURI, givenName=VAGIA,  
 ou=ΒΑΓΙΑ ΤΟΥΡΗ, cn=VAGIA TOURI  
 Ήλεκτρονικά Υπογεγραμμένο, Αρτίο: ΑΚΡΙΒΕΣ ΑΝΤΙΓΡΑΦΟ  
 2019.11.15 12:33:20 +02'00'


<b>ΤΜΗΜΑ Β- ΠΕΡΙΟΧΗ 8</b>	ΗΜΕΡΟΜΗΝΙΑ: ΦΕΒΡΟΥΑΡΙΟΣ 2019	ΚΛΙΜΑΚΑ: 1:250	ΑΡΙΘΜΟΣ ΣΧΕΔΙΟΥ: <b>A-015</b>	ΑΝΑΘ.

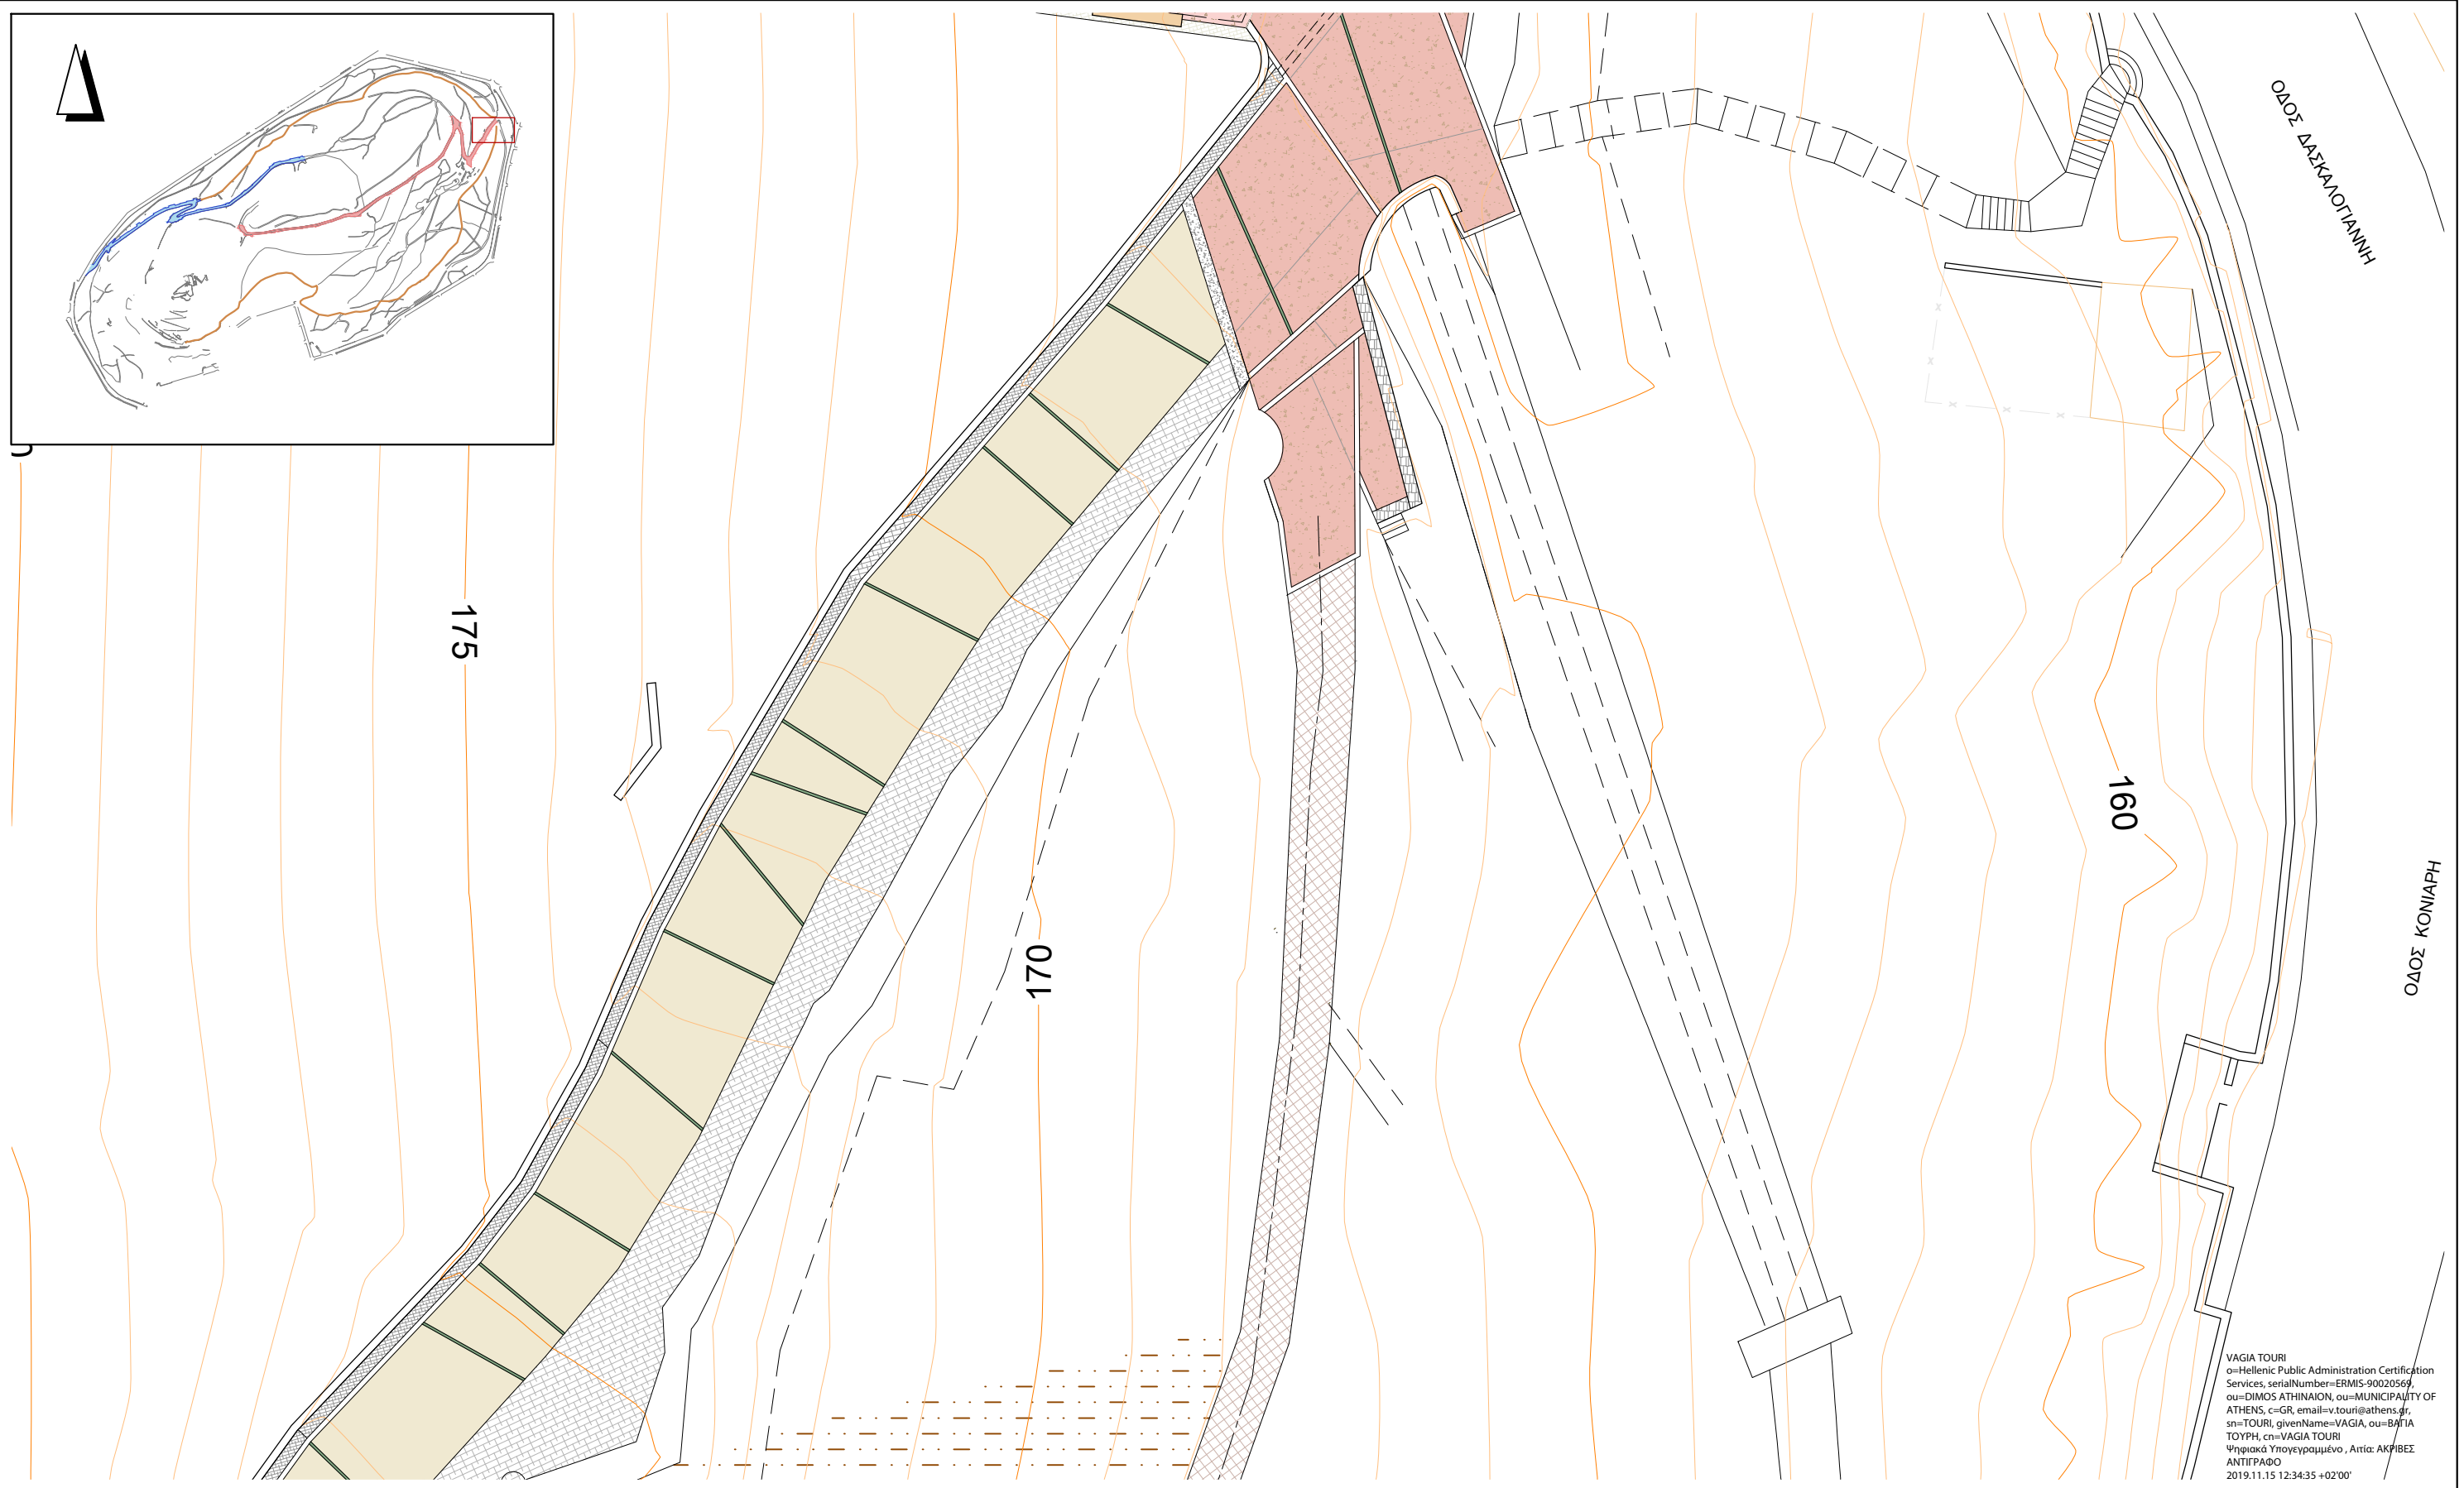

VAGIA TOURI  
 ο=Hellenic Public Administration Certification  
 Services, serialNumber=ERMIS-90020569,  
 ou=ΔΗΜΟΣ ΑΘΗΝΑΙΩΝ, ou=MUNICIPALITY OF  
 ATHENS, c=GR, email=v.touri@athens.gr,  
 sn=TOURI, givenName=VAGIA, ou=ΒΑΓΙΑ  
 ΤΟΥΡΗ, cn=VAGIA TOURI  
 Ψηφιακά Υπογεγραμμένο, Αρτία: ΑΚΡΙΒΕΣ  
 ΑΝΤΙΓΡΑΦΟ  
 2019.11.15 12:34:35 +02'00'

<b>ΤΜΗΜΑ Β- ΠΕΡΙΟΧΗ 9</b>	<b>ΗΜΕΡΟΜΗΝΙΑ:</b> ΦΕΒΡΟΥΑΡΙΟΣ 2019	<b>ΚΛΙΜΑΚΑ:</b> 1:250	<b>ΑΡΙΘΜΟΣ ΣΧΕΔΙΟΥ:</b> <b>A-016</b>	ΑΝΑΘ.



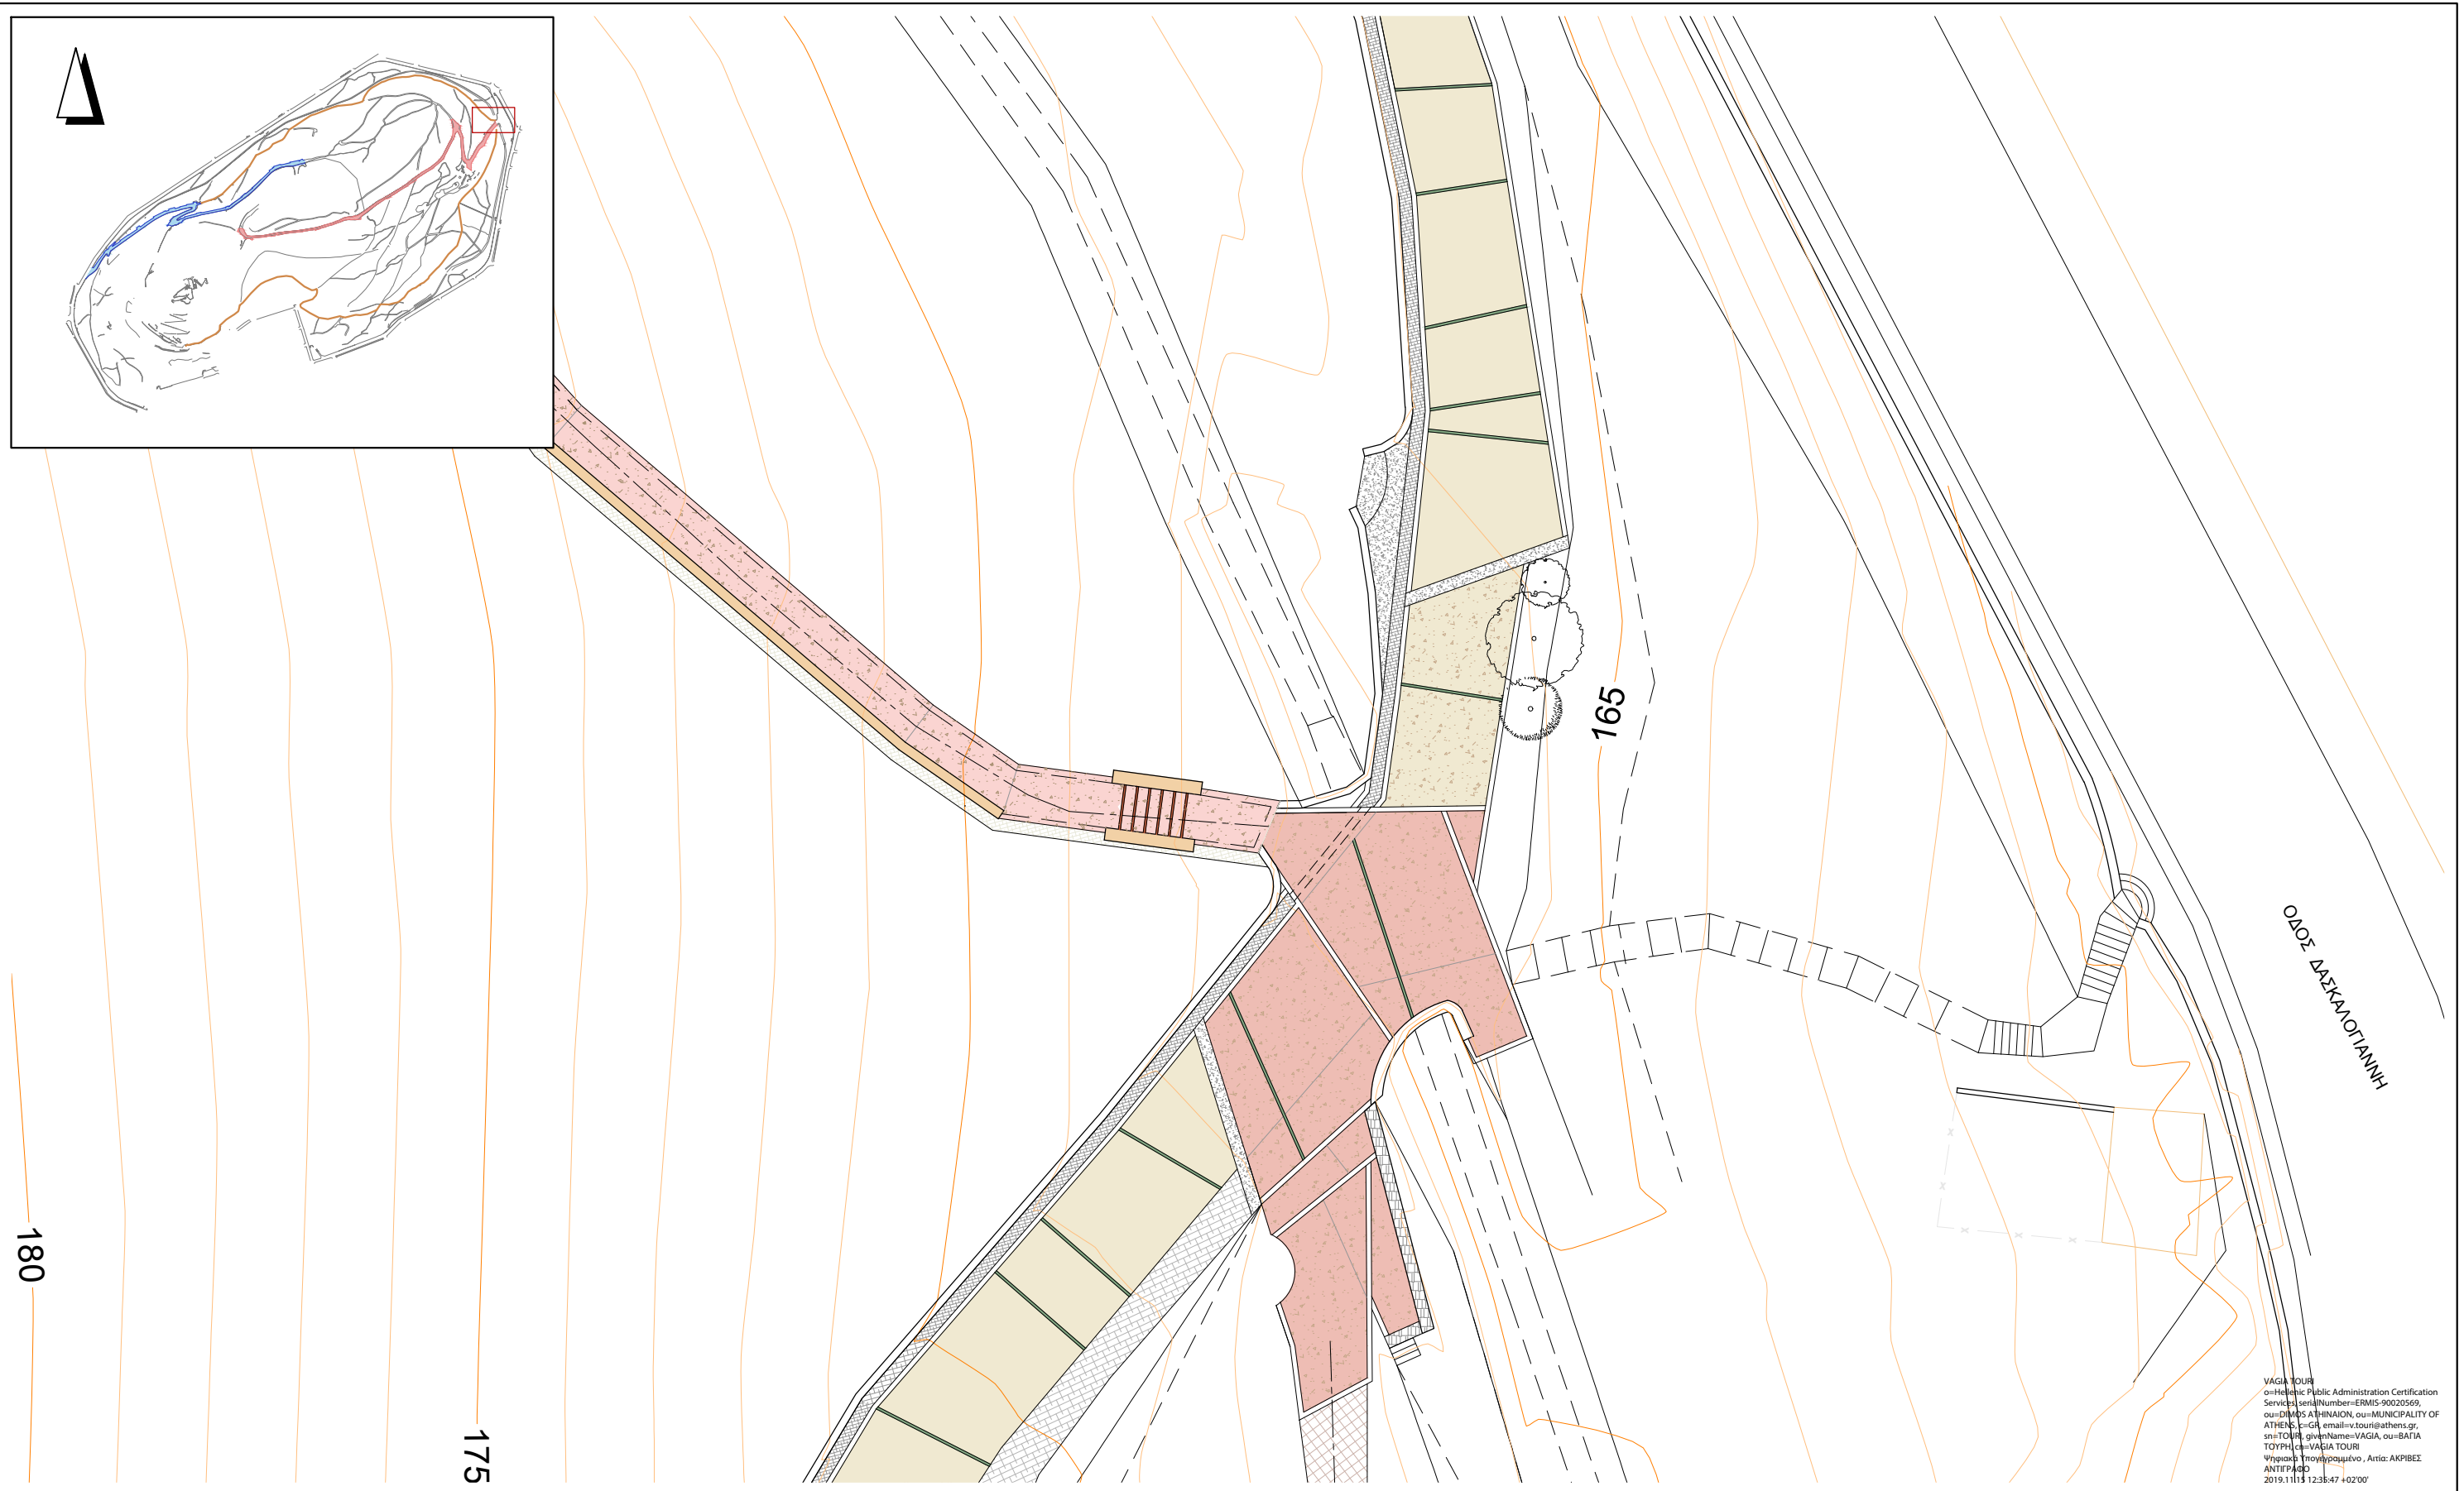


VAGIA TOUR  
 ou=Hellenic Public Administration Certification  
 Service serialNumber=ERMIS-90020569,  
 ou=ΕΠΙΣΤΗΜΟΝΙΚΟ ΚΕΝΤΡΟ ΜΟΥΝΙCΙΠΑΛΙΤΗΤΑC ΑΘΗΝΑC,  
 email=tour@athens.gr, sn=TOUR, govName=VAGIA, ou=ΒΑΤΙΑ ΤΟΥΡΙC, ou=VAGIA TOUR  
 Υπογραφή Προγράμματος: Αρτιο: ΑΚΡΙΒΕC ΑΝΤΕΡΑΦ  
 2019.11.11 12:35:47 +02'00'

<b>ΤΜΗΜΑ Β- ΠΕΡΙΟΧΗ 10</b>	<b>ΗΜΕΡΟΜΗΝΙΑ:</b>	<b>ΚΛΙΜΑΚΑ:</b>	<b>ΑΡΙΘΜΟΣ ΣΧΕΔΙΟΥ:</b>	ΑΝΑΘ.
	ΦΕΒΡΟΥΑΡΙΟΣ 2019	1:250	<b>A-017</b>	



VAGIA TOURI  
 ο=Hellenic Public Administration Certification  
 Services, serialNumber=ERMIS-90020569,  
 ou=DIMOS ATHINAION, ou=MUNICIPALITY OF  
 ATHENS, c=GR, email=v.touri@athens.gr,  
 sn=TOURI, givenName=VAGIA, ou=ΒΑΓΙΑ ΤΟΥΡΗ,  
 cn=VAGIA TOURI  
 Ψηφιακά Υπογεγραμμένο, Απτά: ΑΚΡΙΒΕΣ  
 ΑΝΤΙΓΡΑΦΟ  
 2019.11.15 12:37:03 +02'00'

<b>ΤΜΗΜΑ Β- ΠΕΡΙΟΧΗ 11</b>	<b>ΗΜΕΡΟΜΗΝΙΑ:</b> ΦΕΒΡΟΥΑΡΙΟΣ 2019	<b>ΚΛΙΜΑΚΑ:</b> 1:250	<b>ΑΡΙΘΜΟΣ ΣΧΕΔΙΟΥ:</b> <b>A-018</b>	ΑΝΑΘ.

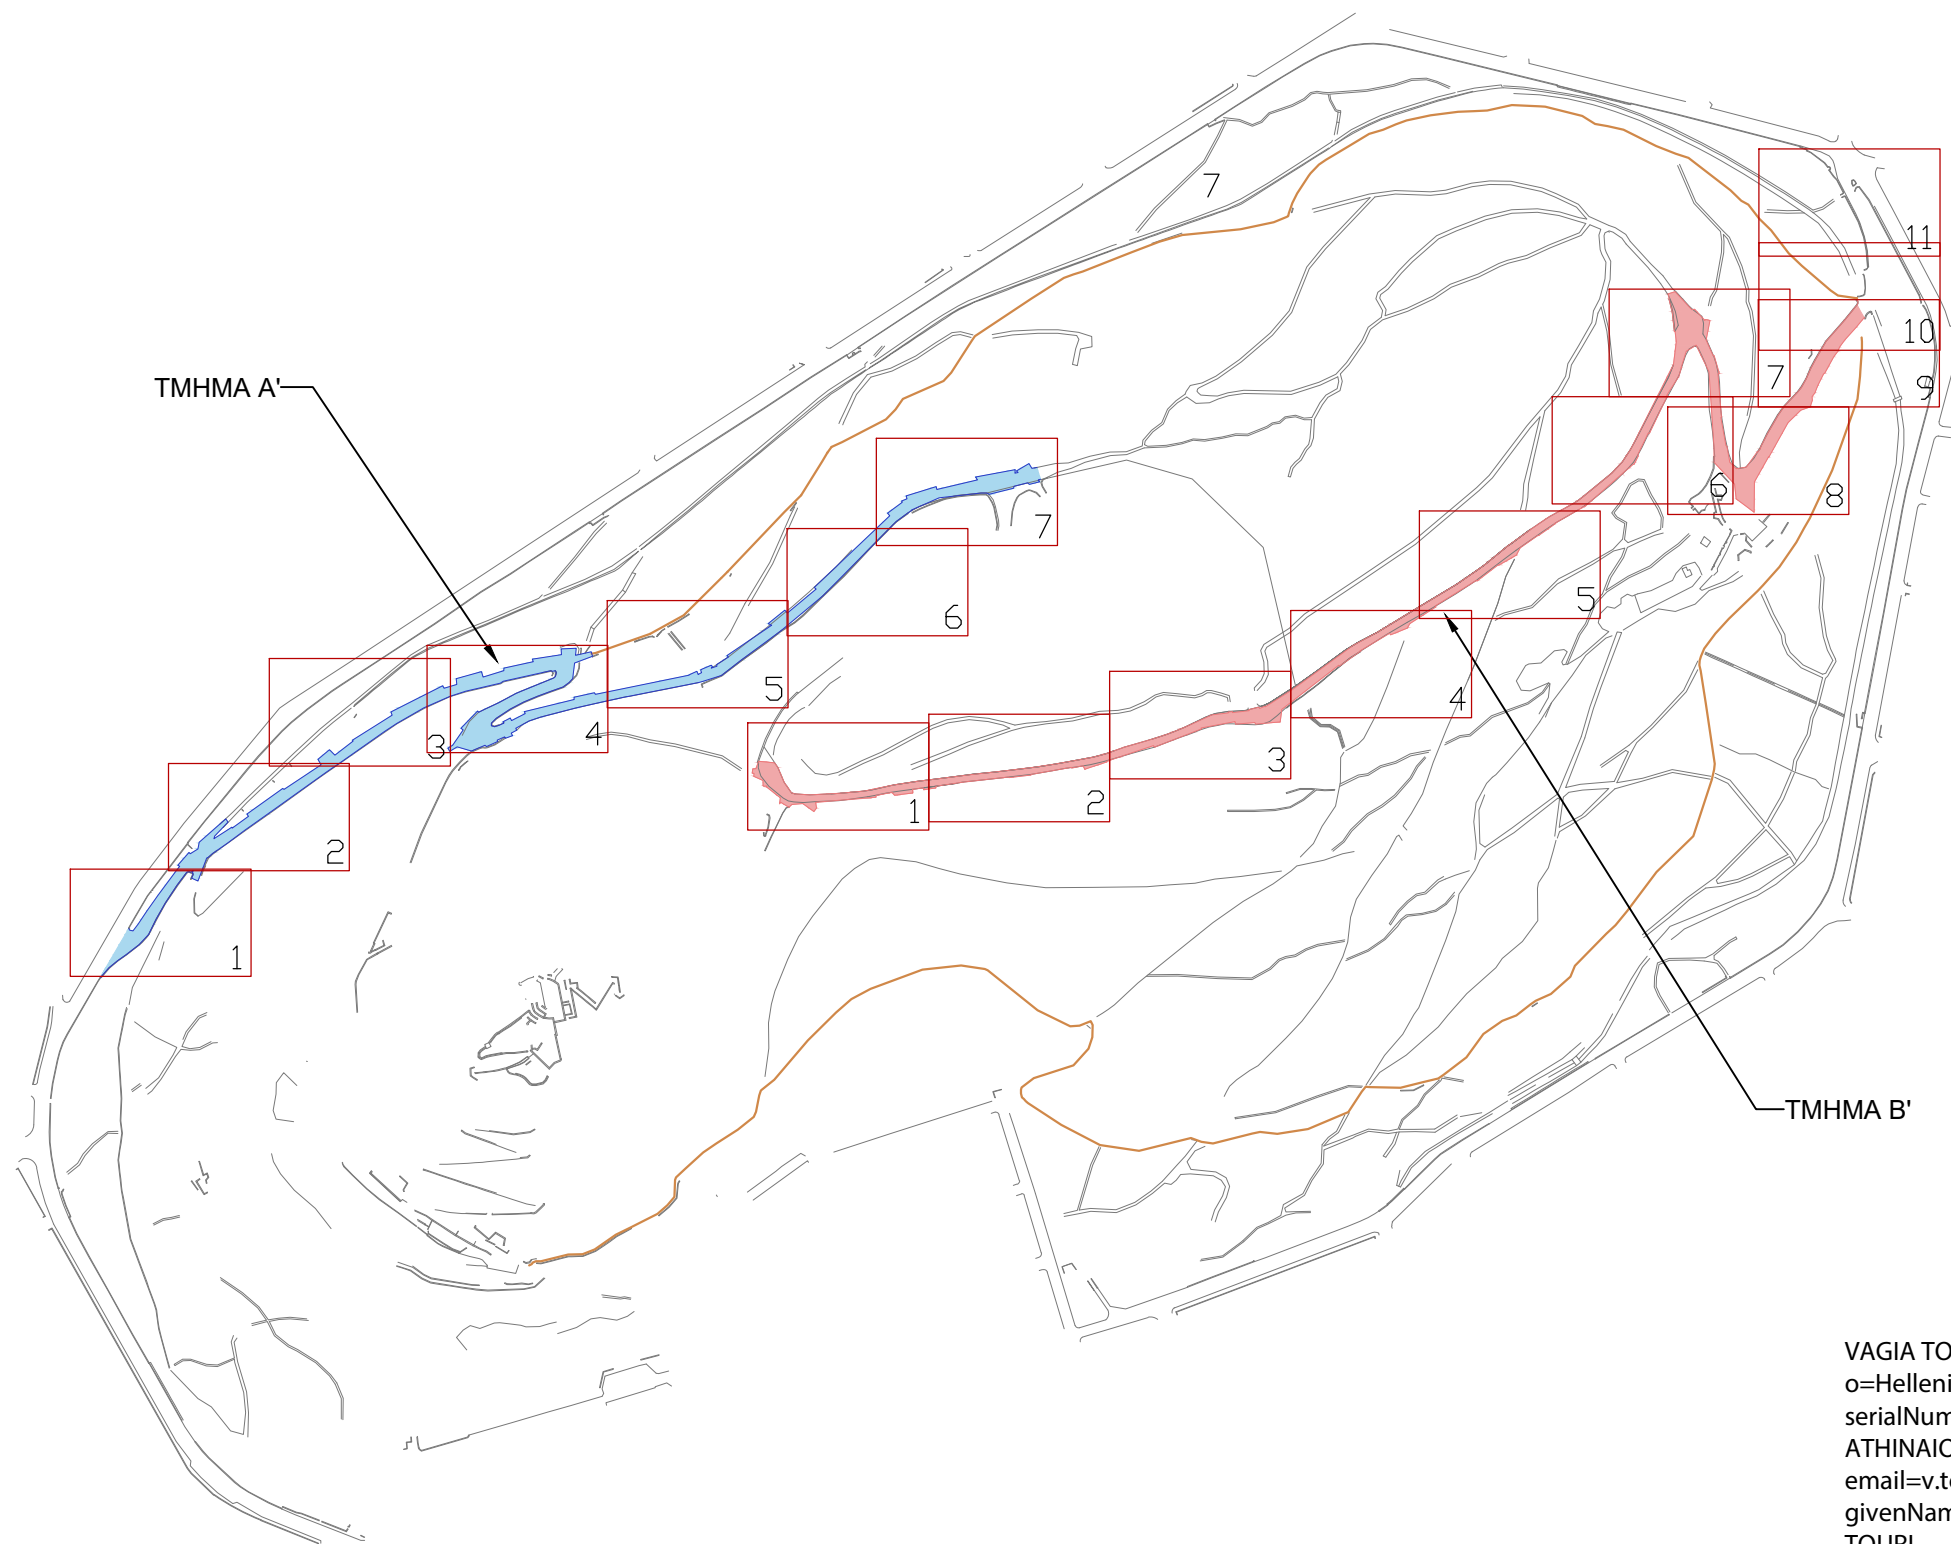

VAGIA TOURI  
ο=Hellenic Public Administration Certification Services,  
serialNumber=ERMIS-90020569, ου=DIMOS  
ATHINAION, ου=MUNICIPALITY OF ATHENS, c=GR,  
email=v.touri@athens.gr, sn=TOURI,  
givenName=VAGIA, ου=ΒΑΓΙΑ ΤΟΥΡΗ, cn=VAGIA  
TOURI  
Ψηφιακά Υπογεγραμμένο , Αιτία: ΑΚΡΙΒΕΣ ΑΝΤΙΓΡΑΦΟ  
2019.11.15 12:12:59 +02'00'

ΗΜΕΡΟΜΗΝΙΑ:	ΚΛΙΜΑΚΑ:	ΑΡΙΘΜΟΣ ΣΧΕΔΙΟΥ:	ΑΝΑΘ.
ΦΕΒΡΟΥΑΡΙΟΣ 2019	1:5000	<b>A-000</b>	