


τομή 1:100

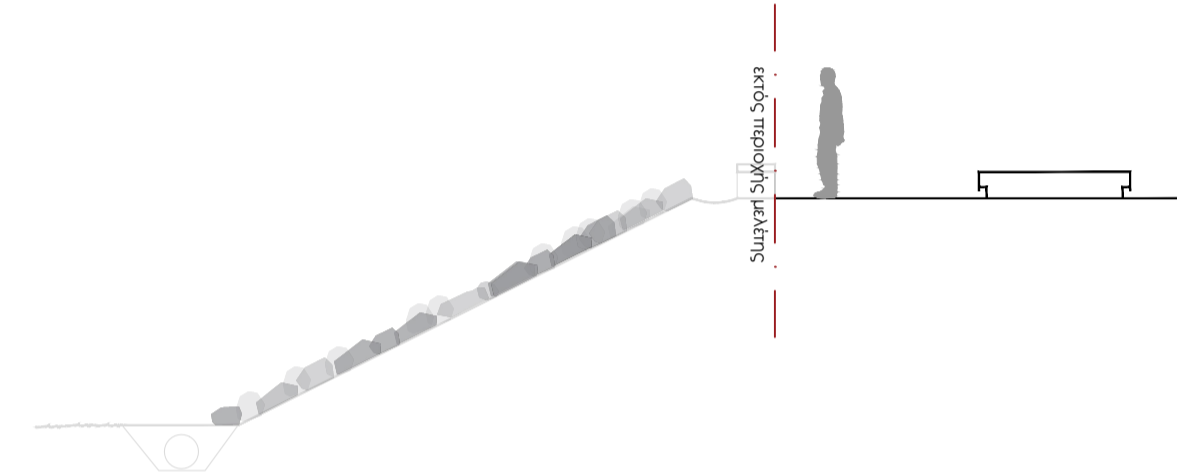

τομή 1:100



3					
2					
1					
0	09/2021				
REV. No	DATE	INT.	CHK.	APP.	DESCRIPTION

CLIENT / ΚΥΡΙΟΣ ΤΟΥ ΥΠΟΕΡΓΟΥ: ΔΗΜΟΣ ΑΘΗΝΑΙΩΝ

PROJECT / ΕΡΓΟ: ΑΝΑΔΕΙΞΗ ΑΡΧΑΙΟΛΟΓΙΚΟΥ ΧΩΡΟΥ ΑΚΑΔΗΜΙΑΣ ΠΛΑΤΩΝΟΣ

SUBPROJECT / ΥΠΟΕΡΓΟ: ΑΝΑΒΑΘΜΙΣΗ ΒΑΣΙΚΩΝ ΥΠΟΔΟΜΩΝ, ΔΙΑΜΟΡΦΩΣΗ ΧΩΡΩΝ ΣΤΑΣΗΣ ΚΑΙ ΠΡΟΜΗΘΕΙΑ ΑΣΤΙΚΟΥ ΕΞΟΠΛΙΣΜΟΥ ΚΑΙ ΕΙΔΙΚΩΝ ΔΟΜΙΚΩΝ ΥΛΙΚΩΝ

CONSULTANTS / ΣΥΜΒΟΥΛΟΙ: Architecture and Landscape Designer/ Αρχιτέκτων-Αρχιτέκτων Τοπίου **doxidis+**



ΑΝΤΙΚΕΙΜΕΝΟ ΜΕΛΕΤΗΣ / PACKAGE: ΜΕΛΕΤΗ ΑΡΧΙΤΕΚΤΟΝΙΚΗΣ ΤΟΠΙΟΥ

ΣΤΑΔΙΟ ΜΕΛΕΤΗΣ / STAGE:

ΤΙΤΛΟΣ ΠΑΡΑΔΟΣΤΕΟΥ / SUBMITTAL TITLE: ΕΙΣΟΔΟΣ ΑΡΧΑΙΑΣ ΟΔΟΥ ΚΑΤΟΨΗ ΚΑΙ ΤΟΜΕΣ ΔΙΑΜΟΡΦΩΣΗΣ

ΚΑΙΣΙΑ / SCALE: 1:100



ΘΩΜΑΣ Α. ΔΟΞΙΔΗΣ
 ΔΙΠΛΩΜΑΤΟΥΧΟΣ ΑΡΧΙΤΕΚΤΩΝ ΜΗΧΑΝΙΚΟΣ
 HARVARD UNIVERSITY U.S.A.
 ΜΕΛΟΣ Τ.Ε.Ε. ΑΡ. ΜΗΤΡΩΟΥ 82845
 ΑΠΟΛΛΩΝΟΣ 6 • ΑΘΗΝΑ 105-57
 ΑΦΜ: 045876238

ΔΟΞΙΔΗΣ ΠΛΑΣ ΜΟΝ/ΠΗ ΕΠΕ
 ΜΕΛΕΤΗΤΙΚΗ ΕΤΑΙΡΕΙΑ
 ΑΠΟΛΛΩΝΟΣ 6 • 105 57 ΑΘΗΝΑ
 ΑΦΜ: 800321079 • ΔΟΥ Α ΑΘΗΝΩΝ
 ΤΗΛ: 210 6770649 • FAX: 210 6770649
 mail@doxidisplus.com

ΚΑΤΑΣΤΑΣΗ / STATUS: ΗΜ. / DATE (DDMM): 09/21

ΕΚΡΙΘΗΚΕ ΑΠΟ / APPROVED BY:

ΠΛΗΡΟΦΟΡΙΕΣ ΣΧΕΔΙΟΥ / DRAWING INFORMATION

AKP	DOX	L	3	DWG	S	HR	PL	01	-
Project	Originator	Field	Stage	Doc. Type	Project area	Doc. Series	Series / Type	Sheet No	Revision

ΔΙΑΤΑΞΗ / LAYOUT A4L ΗΛ. ΑΡΧΕΙΟ / EL. FILENAME: AKP-0-L-03-MPHR-PL-00.DWG