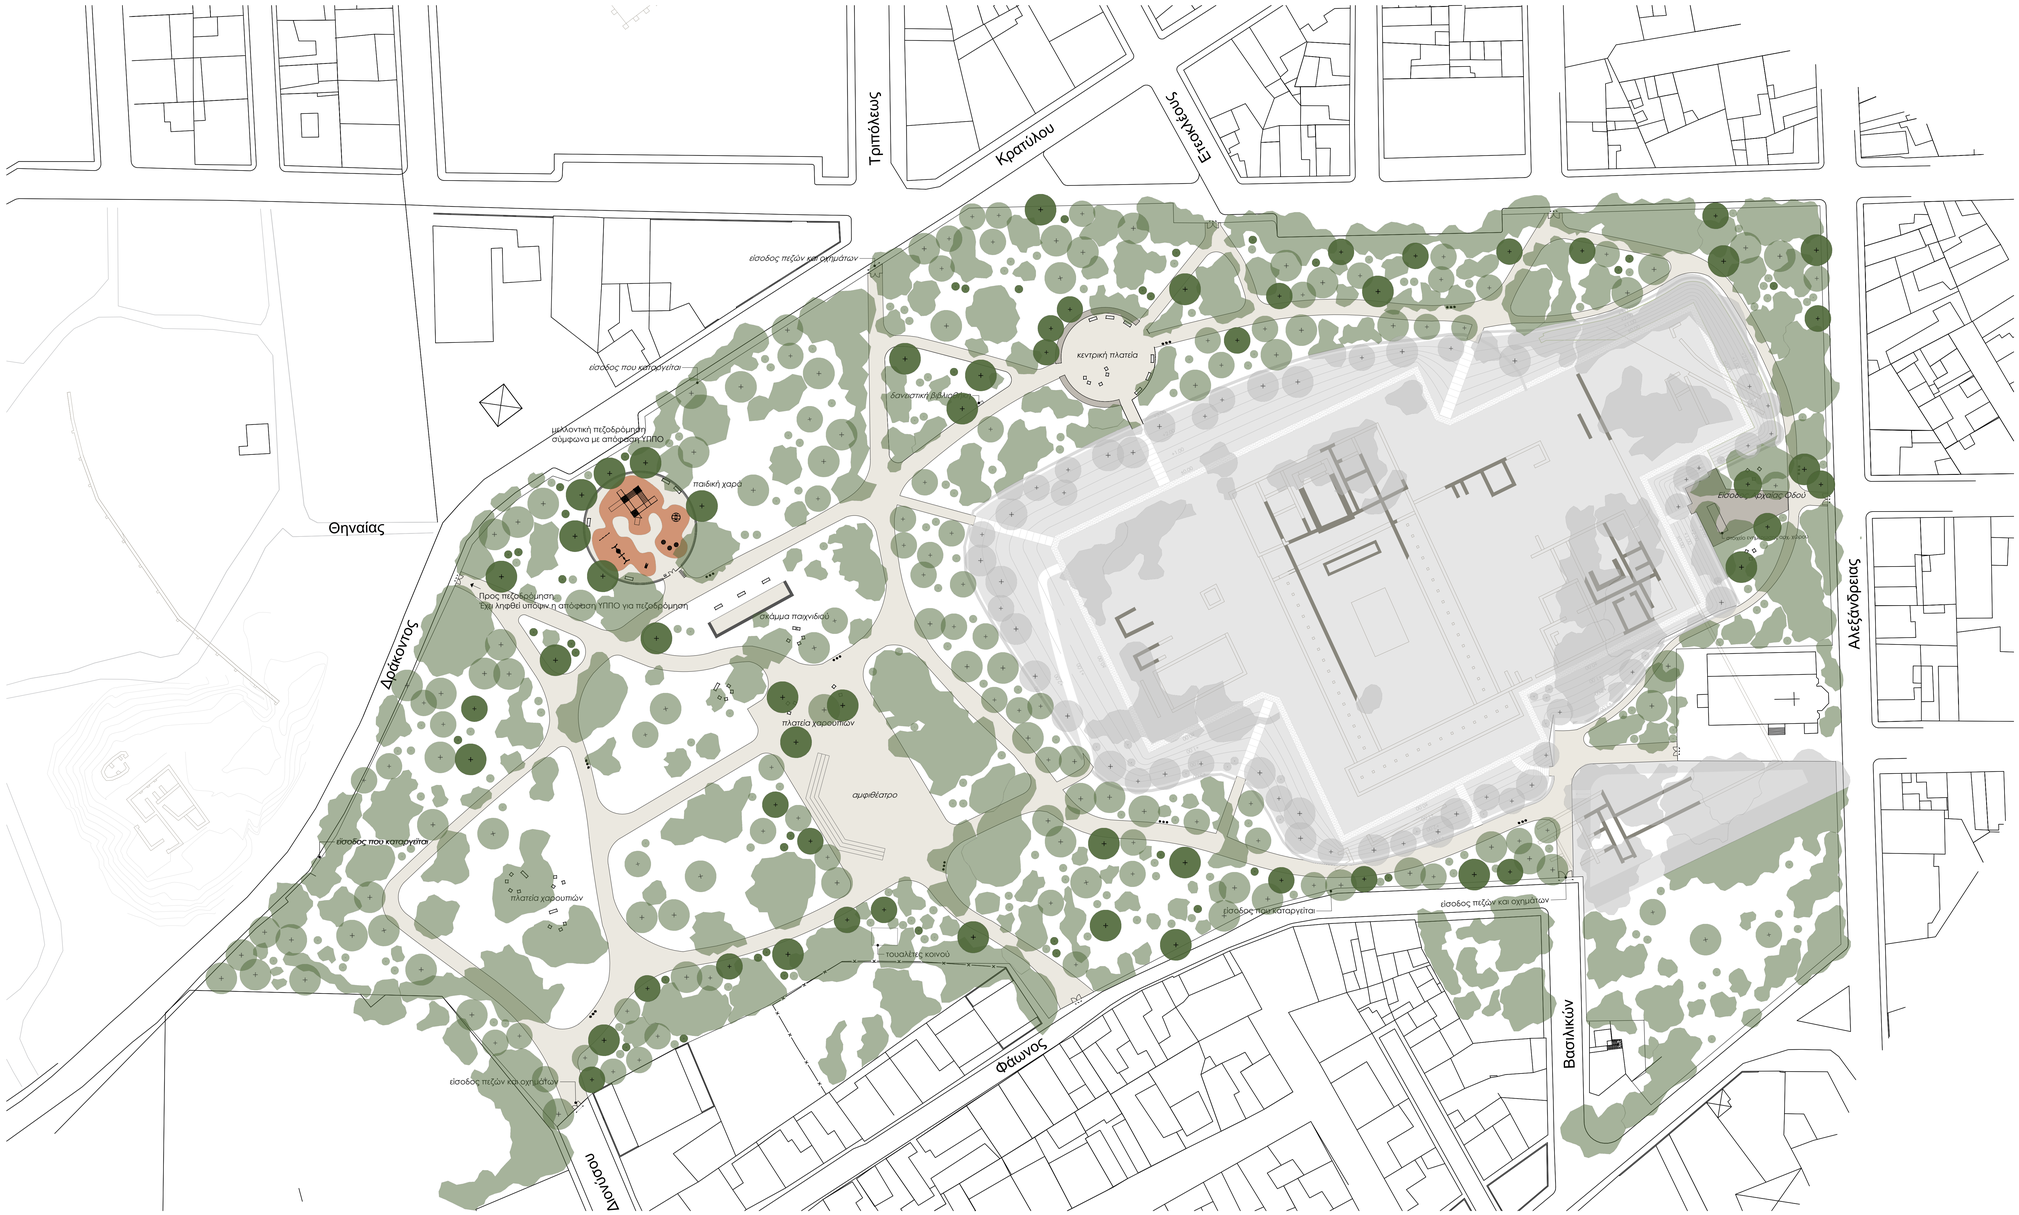

Υπόμνημα

- Υποέργο " Παρεμβάσεις στα Μνημεία". Κύριος Υποέργου: ΥΠΠΟ. (Εκτός περιοχής μελέτης Υποέργου "Αναβάθμιση βασικών υποδομών, διαμόρφωση χώρων στάσης και προμήθεια αστικού εξοπλισμού και ειδικών δομικών υλικών")
- επιφάνεια από πατημένο χώμα
- δάπεδο από πέτρα
- επιφάνεια ασφαλείας πτώσης παιδικής χαράς από epdm
- υφιστάμενα δένδρα προς διατήρηση
- νέες φυτεύσεις δένδρων από νέα και μεταφυτεμένα δένδρα από το υποέργο "Παρεμβάσεις στα Μνημεία"
- φυτεύσεις νέων δένδρων από το υποέργο "Αναβάθμιση βασικών υποδομών, διαμόρφωση χώρων στάσης και Προμήθεια αστικού εξοπλισμού και ειδικών δομικών υλικών"

REV. No	DATE	INIT.	CHK	APP.	DESCRIPTION
3					
2					
1					
0	09/2021				

CLIENT / ΚΥΡΙΟΣ ΤΟΥ ΥΠΟΕΡΓΟΥ

ΔΗΜΟΣ ΑΘΗΝΑΙΩΝ

PROJECT / ΕΡΓΟ

ΑΝΑΔΕΙΞΗ ΑΡΧΑΙΟΛΟΓΙΚΟΥ ΧΩΡΟΥ ΑΚΑΔΗΜΙΑΣ ΠΛΑΤΩΝΟΣ

SUBPROJECT / ΥΠΟΕΡΓΟ

ΑΝΑΒΑΘΜΙΣΗ ΒΑΣΙΚΩΝ ΥΠΟΔΟΜΩΝ, ΔΙΑΜΟΡΦΩΣΗ ΧΩΡΩΝ ΣΤΑΣΗΣ ΚΑΙ ΠΡΟΜΗΘΕΙΑ ΑΣΤΙΚΟΥ ΕΞΟΠΛΙΣΜΟΥ ΚΑΙ ΕΙΔΙΚΩΝ ΔΟΜΙΚΩΝ ΥΛΙΚΩΝ

CONSULTANTS / ΣΥΜΒΟΥΛΟΙ

Architecture and Landscape Designer/
Αρχιτέκτων-Αρχιτέκτων Τοπίου
doxiadis+

KEYPLAN / ΚΛΕΙΔΑ

ORIENTATION / ΠΡΟΣΑΝΑΤΟΛΙΣΜΟΣ

ANTIKEIMENO MEAETHE / PACKAGE

ΜΕΛΕΤΗ ΑΡΧΙΤΕΚΤΟΝΙΚΗΣ ΤΟΠΙΟΥ

ΣΤΑΔΙΟ ΜΕΛΕΤΗΣ / STAGE

ΟΡΙΣΤΙΚΗ ΜΕΛΕΤΗ

ΤΙΤΛΟΣ ΠΑΡΑΔΟΤΕΟΥ /SUBMITTAL TITLE

ΣΧΕΔΙΟ ΓΕΝΙΚΗΣ ΔΙΑΤΑΞΗΣ

ΚΛΙΜΑΚΑ / SCALE 1:500

ΠΑΡΑΔΟΘΗΚΕ ΑΠΟ /ISSUED BY

doxiadis+
6 Apollonos St. 10557
Athens Greece
T: +30 210 677 0662
mail@doxiadis+.com

THOMAS DOXIADIS
Digitally signed by THOMAS DOXIADIS
Date: 2021.09.16 16:35:34 +03'00'

ΘΩΜΑΣ Α. ΔΟΞΙΑΔΗΣ
ΔΙΠΛΩΜΑΤΟΥΧΟΣ ΑΡΧΙΤΕΚΤΩΝ ΜΗΧΑΝΙΚΟΣ
HARVARD UNIVERSITY U.S.A.
ΜΕΛΟΣ Τ.Ε.Ε. ΑΡ. ΜΗΤΡΩΟΥ 82845
ΑΠΟΛΛΩΝΟΣ 6 - ΑΘΗΝΑ 105 57
ΑΦΜ: 045876238 - ΔΟΥ Δ' ΑΘΗΝΩΝ

ΔΟΞΙΑΔΗΣ ΠΛΑΣ ΜΟΝ/ΠΗ ΕΠΕ
ΜΕΛΕΤΗΤΙΚΗ ΕΤΑΙΡΕΙΑ
ΑΠΟΛΛΩΝΟΣ 6 - 105 57 ΑΘΗΝΑ
ΑΦΜ: 800321079 - ΔΟΥ Δ' ΑΘΗΝΩΝ
ΤΗΛ: 210 6770662 - 2021.09.16 16:35:34 +03'00'
mail@doxiadis+.com

ΚΑΤΑΣΤΑΣΗ / STATUS

HM. / DATE (DMY): 09/21

ΕΓΚΡΙΘΗΚΕ ΑΠΟ/ APPROVED BY

ΠΛΗΡΟΦΟΡΙΕΣ ΣΧΕΔΙΟΥ / DRAWING INFORMATION

AKP	DOX	L	3	DWG	S	MP	PL	02	-
Project	Originator	Field	Stage	Doc. Type	Project area	Doc. Series	Series / Type	Serial No	Revision

ΔΙΑΤΑΞΗ / LAYOUT: A0L

ΗΛ. ΑΡΧΕΙΟ / EL. FILENAME: AKP-0-L-03-MPHR-PL-00.DWG