

ΘΩΜΑΣ Α. ΔΟΞΙΑΔΗΣ
ΔΙΠΛΩΜΑΤΟΥΧΟΣ ΑΡΧΙΤΕΚΤΩΝ ΜΗΧΑΝΙΚΟΣ
HARVARD UNIVERSITY U.S.A.
ΜΕΛΟΣ Τ.Ε.Ε. ΑΡ. ΜΗΤΡΩΟΥ 82845
ΑΠΟΛΛΩΝΟΣ 6 • ΑΘΗΝΑ 105-57
ΑΦΜ: 045876238 ΑΣΤ Δ' ΑΘΗΝΩΝ





ΔΟΞΙΑΔΗΣ ΠΛΑΣ ΜΟΝ/ΠΗ ΕΠΕ
ΜΕΛΕΤΗΤΙΚΗ ΕΤΑΙΡΕΙΑ
ΑΠΟΛΛΩΝΟΣ 6 - 105 57 ΑΘΗΝΑ
ΑΦΜ: 800321079 - ΔΟΥ: Δ' ΑΘΗΝΩΝ
ΤΗΛ. 210 6770662 - FAX 210 6233419
mail@doxiadisplus.com; www.doxiadisplus.com





doxiadis+

ΕΡΓΟ: ΑΝΑΔΕΙΞΗ ΑΡΧΑΙΟΛΟΓΙΚΟΥ ΧΩΡΟΥ ΑΚΑΔΗΜΙΑΣ ΠΛΑΤΩΝΟΣ
ΥΠΟΕΡΓΟ: ΑΝΑΒΑΘΜΙΣΗ ΒΑΣΙΚΩΝ ΥΠΟΔΟΜΩΝ, ΔΙΑΜΟΡΦΩΣΗ ΧΩΡΩΝ ΣΤΑΣΗΣ
ΚΑΙ ΠΡΟΜΗΘΕΙΑ ΑΣΤΙΚΟΥ ΕΞΟΠΛΙΣΜΟΥ ΚΑΙ ΕΙΔΙΚΩΝ ΔΟΜΙΚΩΝ ΥΛΙΚΩΝ
ΑΚΡ | ΟΡΙΣΤΙΚΗ ΜΕΛΕΤΗ | ΤΕΥΧΟΣ ΠΑΡΟΥΣΙΑΣΗΣ | ΣΕΠΤΕΜΒΡΗΣ 2021

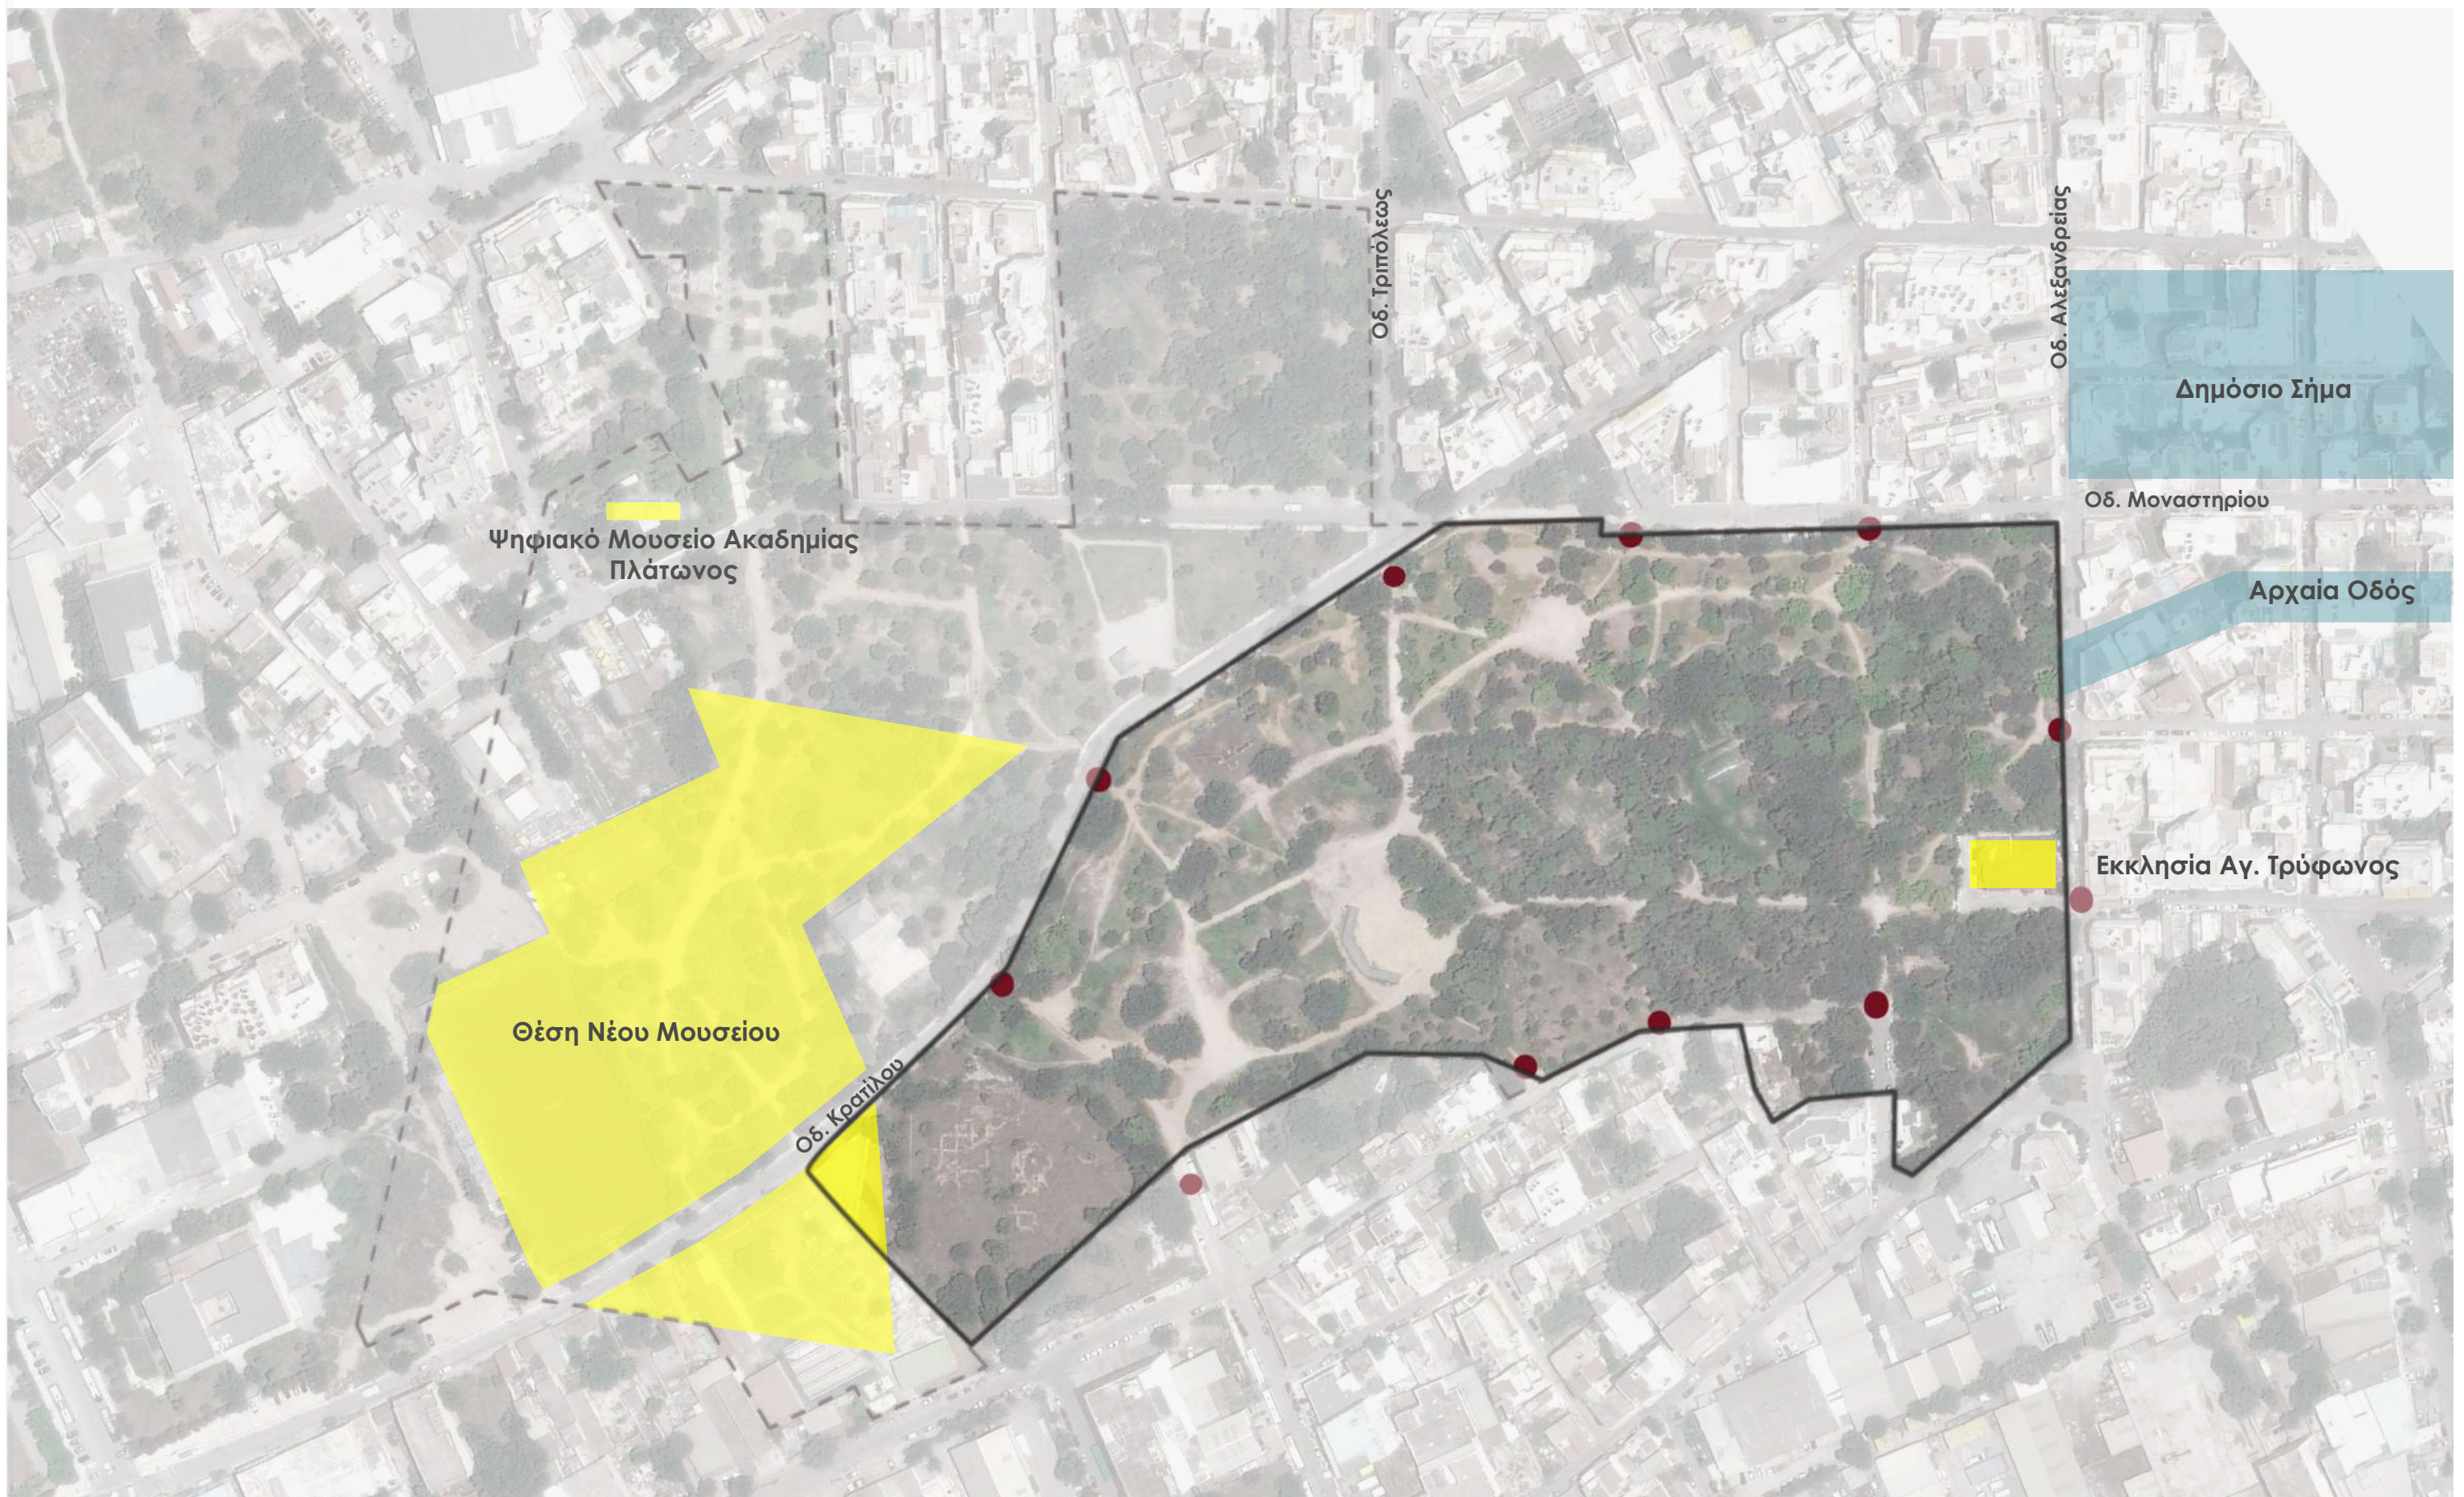

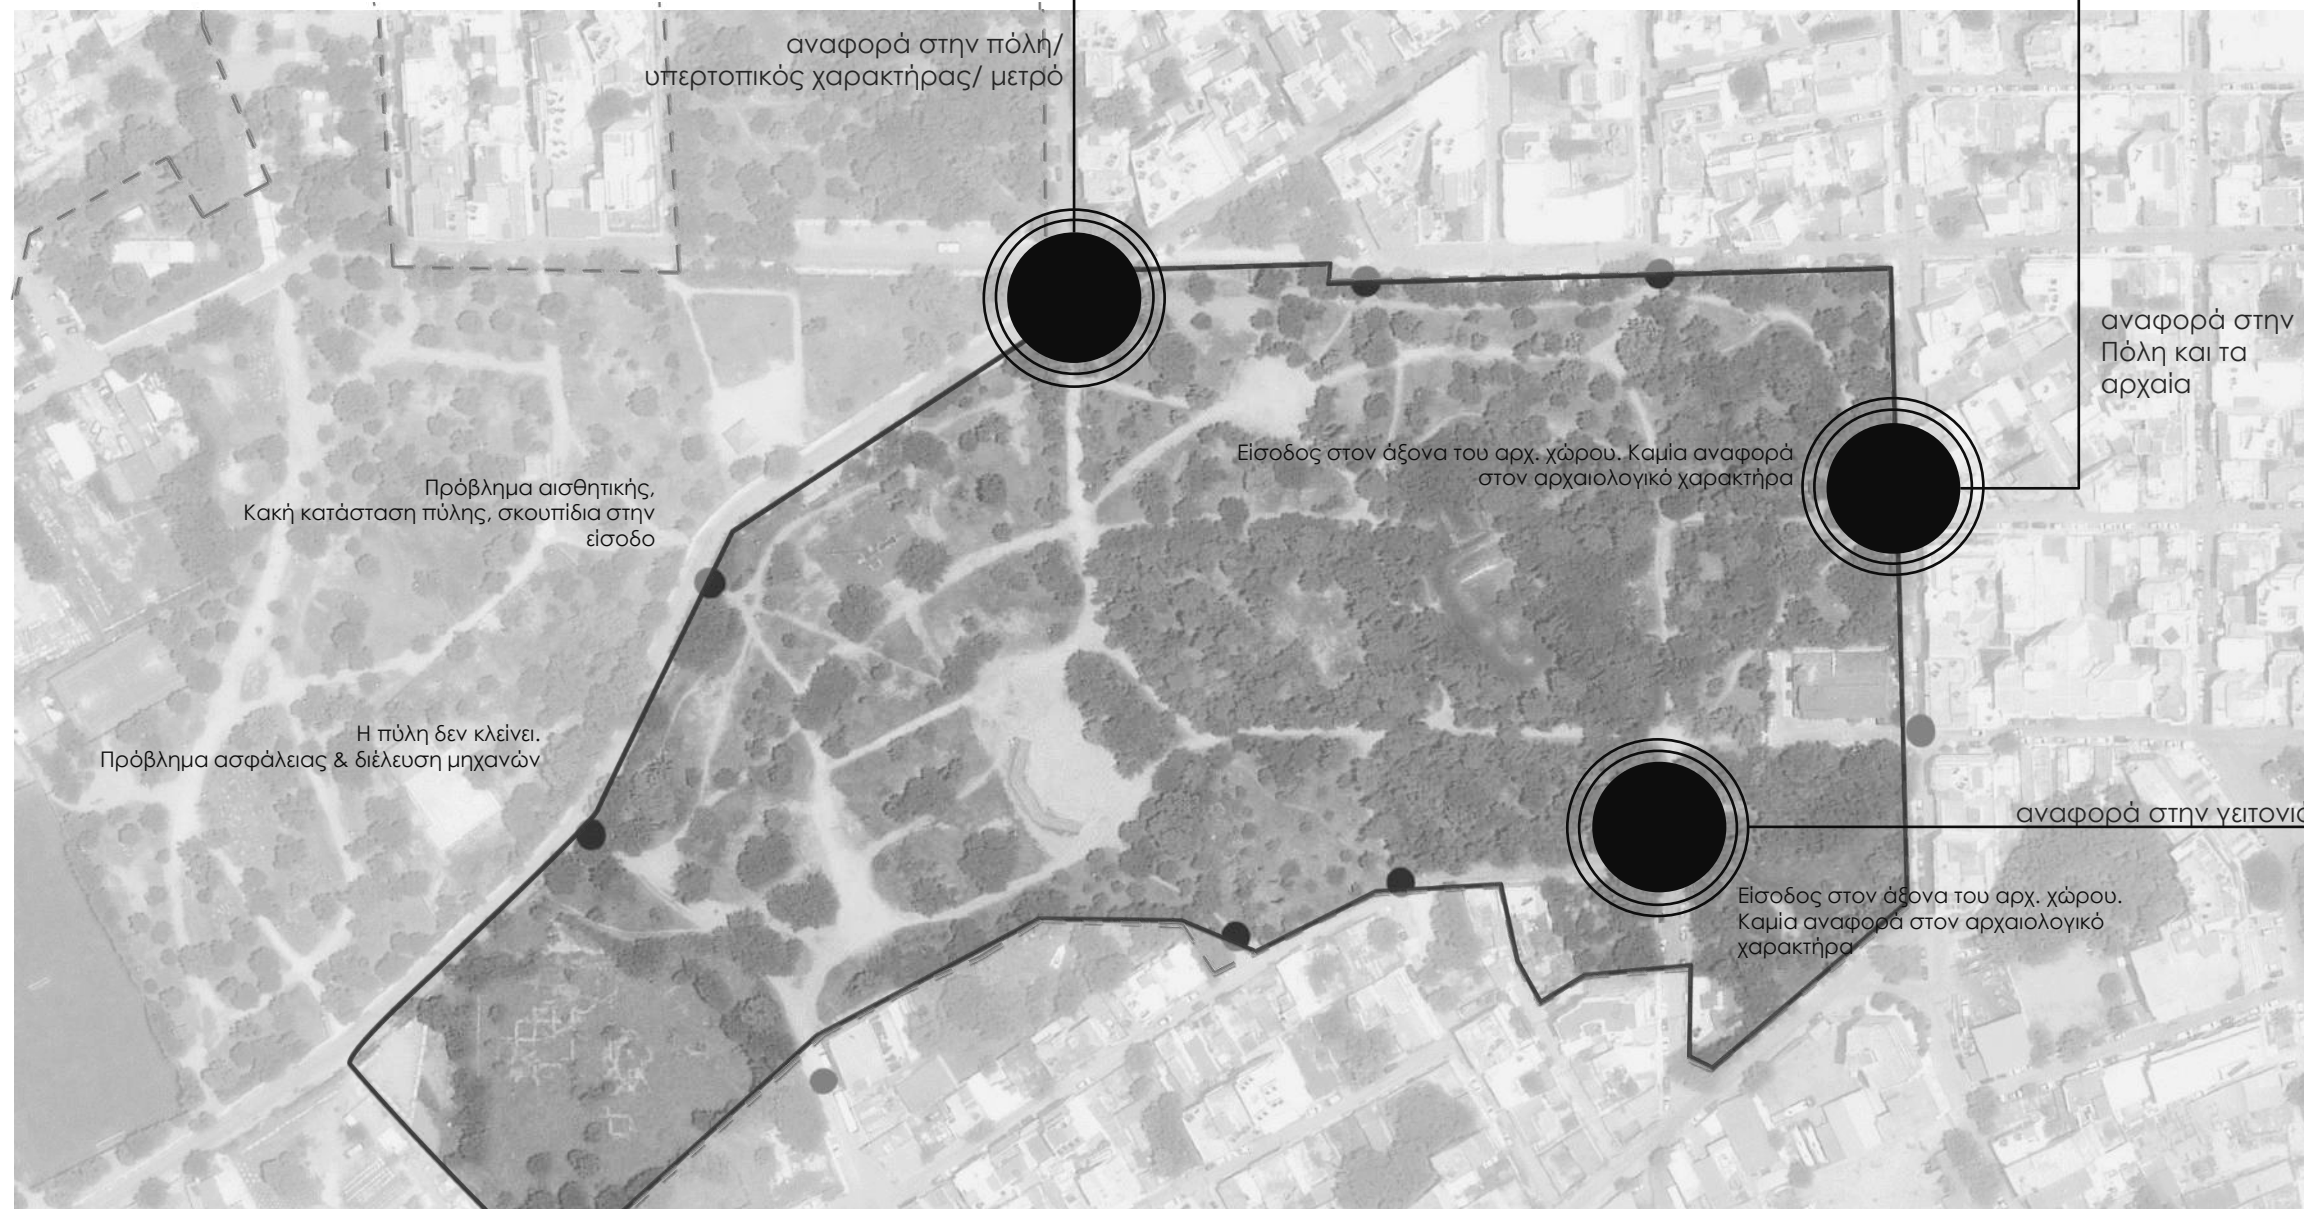

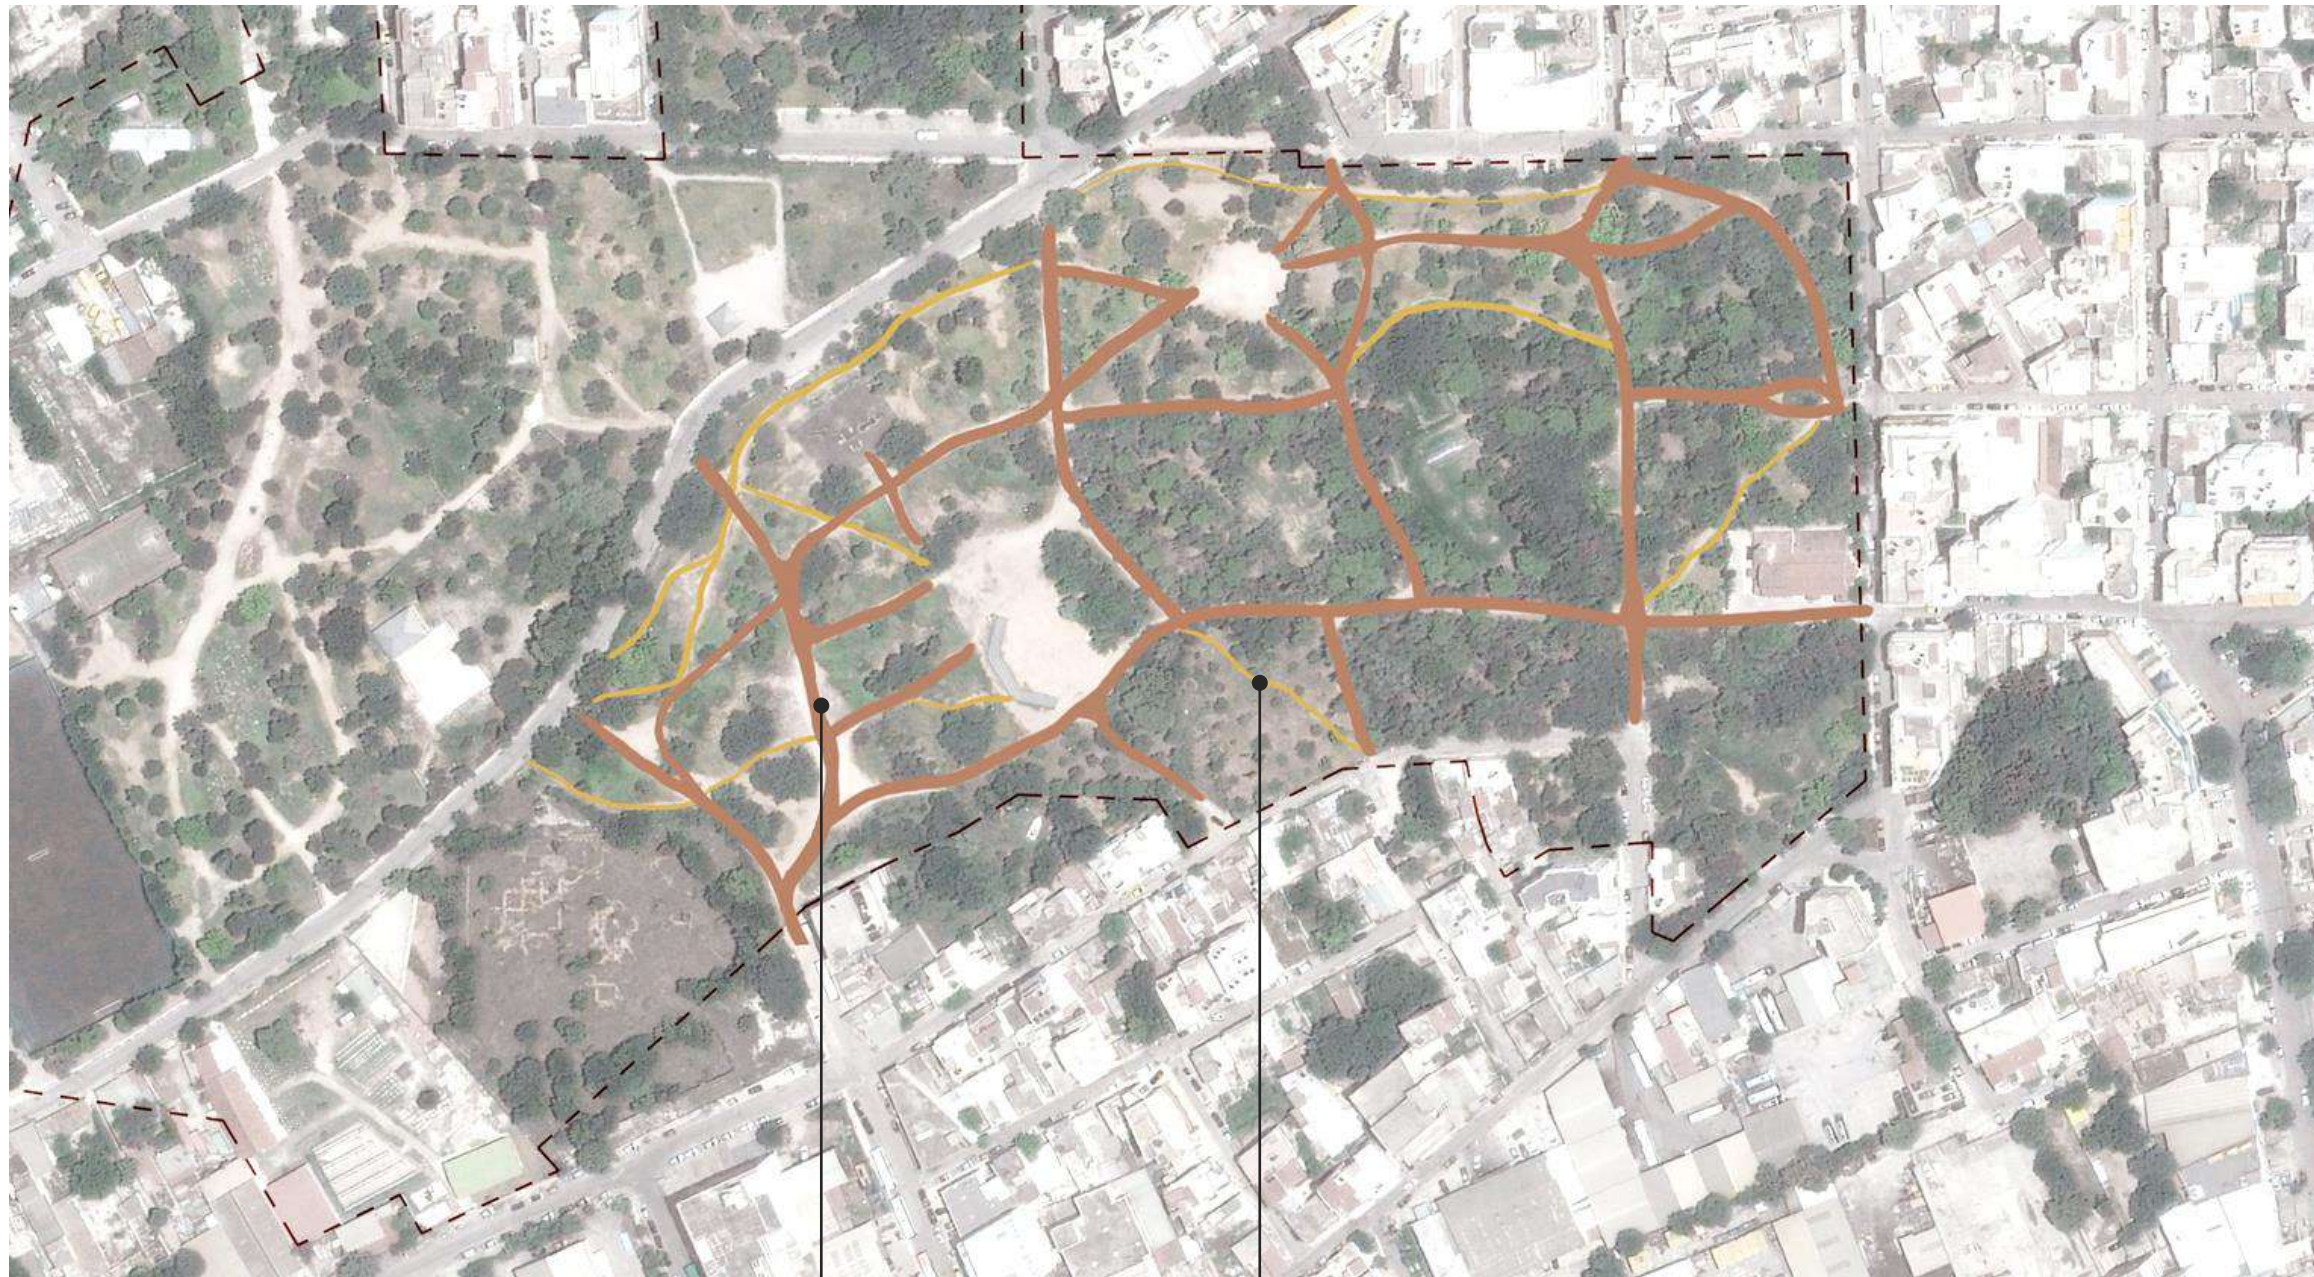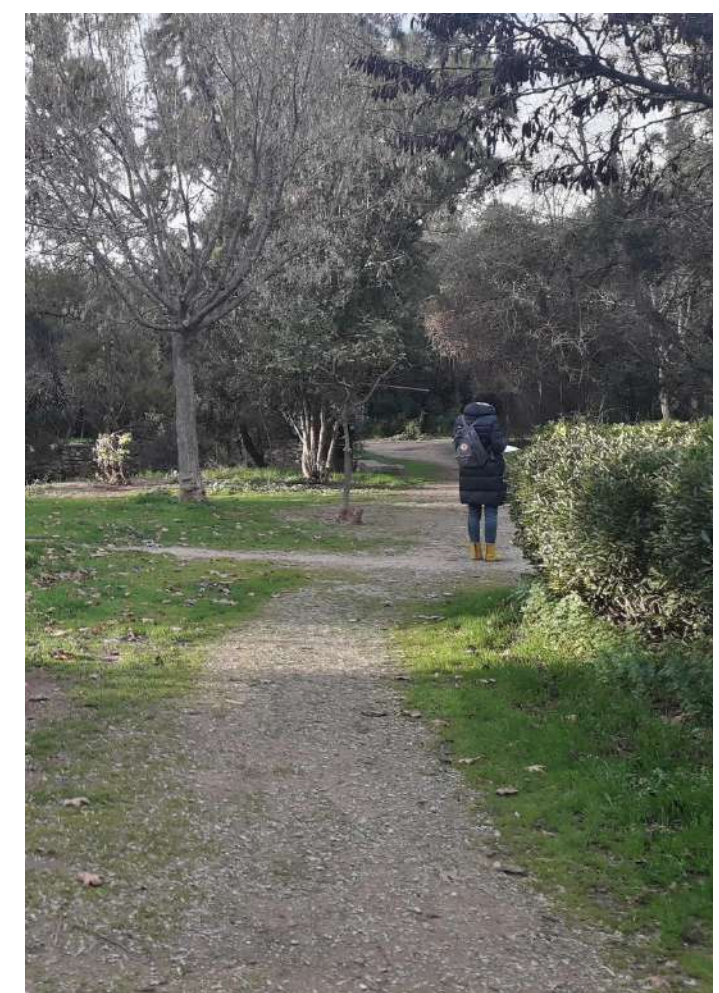

Μονοπάτια που έχουν ανοιχθεί από τη χρήση
Κύρια και δευτερεύοντα χαραγμένα μονοπάτια



Κεντρική Πλατεία



Αμφιθέατρο



Παιδική Χαρά







- άξονας σύνδεσης με τα αρχαιολογικά ευρημάτα : μη αναγνώσιμος



υφιστάμενη φύτευση



νέες φυτεύσεις δένδρων από νέα και μεταφυτεμένα δένδρα από το υποέργο "Παρεμβάσεις στα Μνημεία"










νέες φυτεύσεις δένδρων από το υποέργο "Αναβάθμιση βασικών υποδομών, διαμόρφωση χώρων στάσης και Προμήθεια αστικού εξοπλισμού και ειδικών δομικών υλικών"




σύνολο φυτεύσεων (υφιστάμενες και νέες) του συνολικού έργου «Ανάδειξη Αρχαιολογικού Χώρου Ακαδημίας Πλάτωνος»

Υπόμνημα

-  Υπόεργο "Παρεμβάσεις στα Μνημεία". Κύριος Υπόεργο: ΥΠΠΟ. (Εκτός περιοχής μελέτης Υπόεργο "Αναβάθμιση βασικών υποδομών, διαμόρφωση χώρων στάσης και προμήθεια αστικού εξοπλισμού και ειδικών δομικών υλικών")
-  επιφάνεια από πατημένο χώμα
-  δάπεδο από πέτρα
-  επιφάνεια ασφαλείας πώσης παιδικής χαράς από ερπm
-  υφιστάμενα δένδρα προς διατήρηση
-  νέες φυτεύσεις δένδρων από νέα και μεταφυτευμένα δένδρα από το υπόεργο "Παρεμβάσεις στα Μνημεία"
-  φυτεύσεις νέων δένδρων από το υπόεργο "Αναβάθμιση βασικών υποδομών, διαμόρφωση χώρων στάσης και προμήθεια αστικού εξοπλισμού και ειδικών δομικών υλικών"




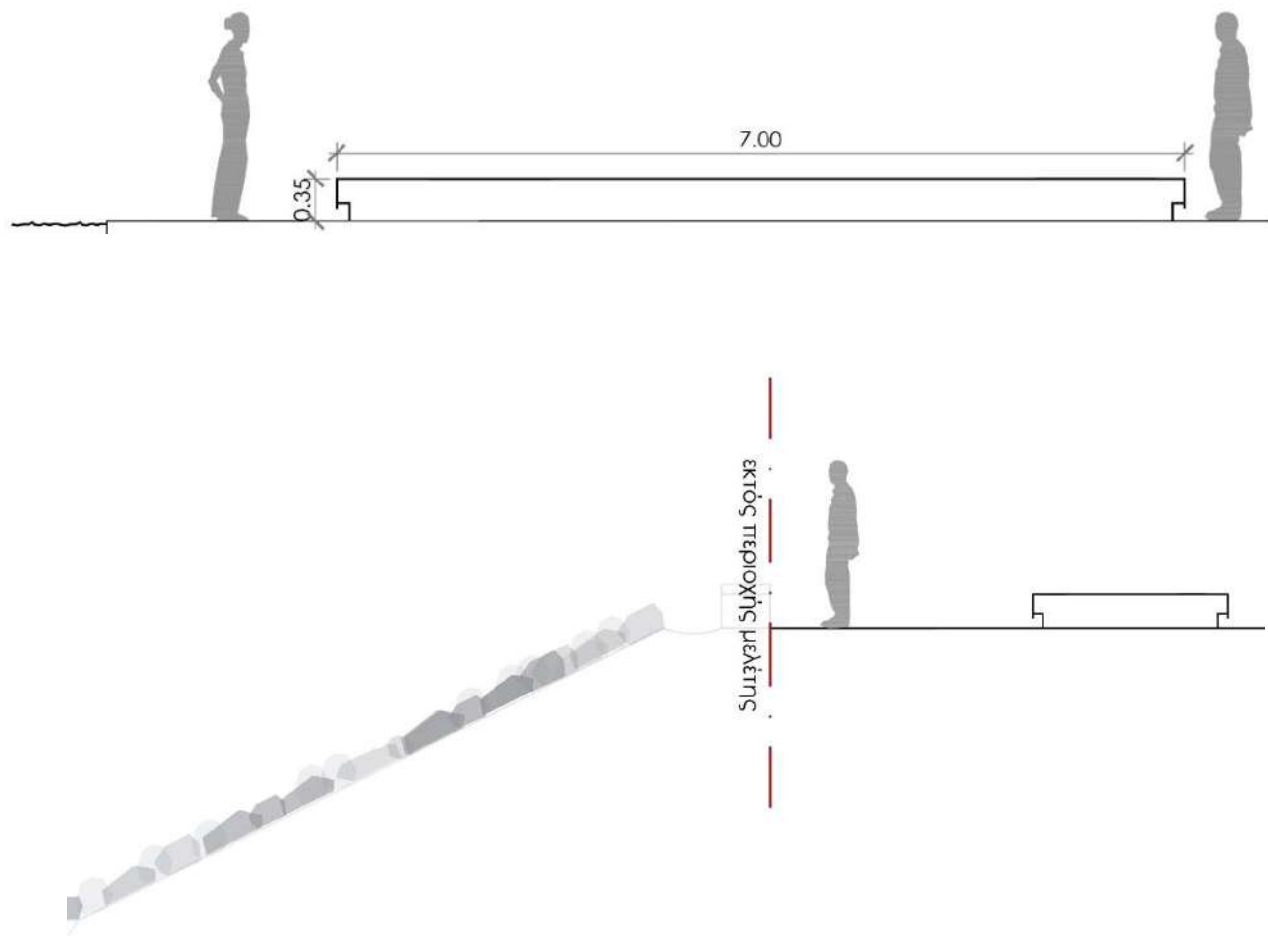


εγχάρακτο κείμενο ενημέρωσης για τον Αρχ. Χώρο πάνω σε κτιστό στοιχείο από πέτρα



ΟΧΙ ΠΡΟΣ ΔΗΜΟΣΙΕΥΣΗ

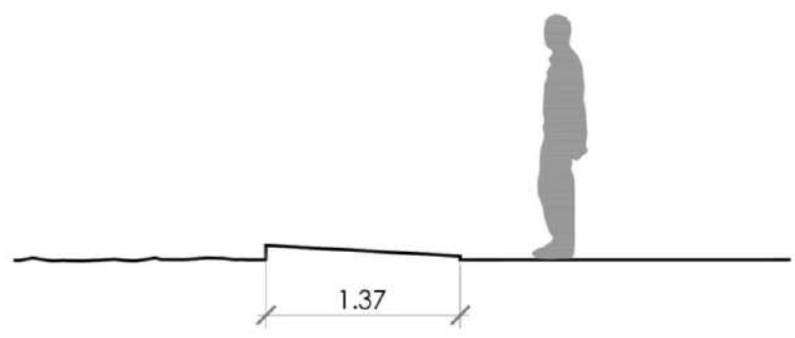


Τομή 1:50

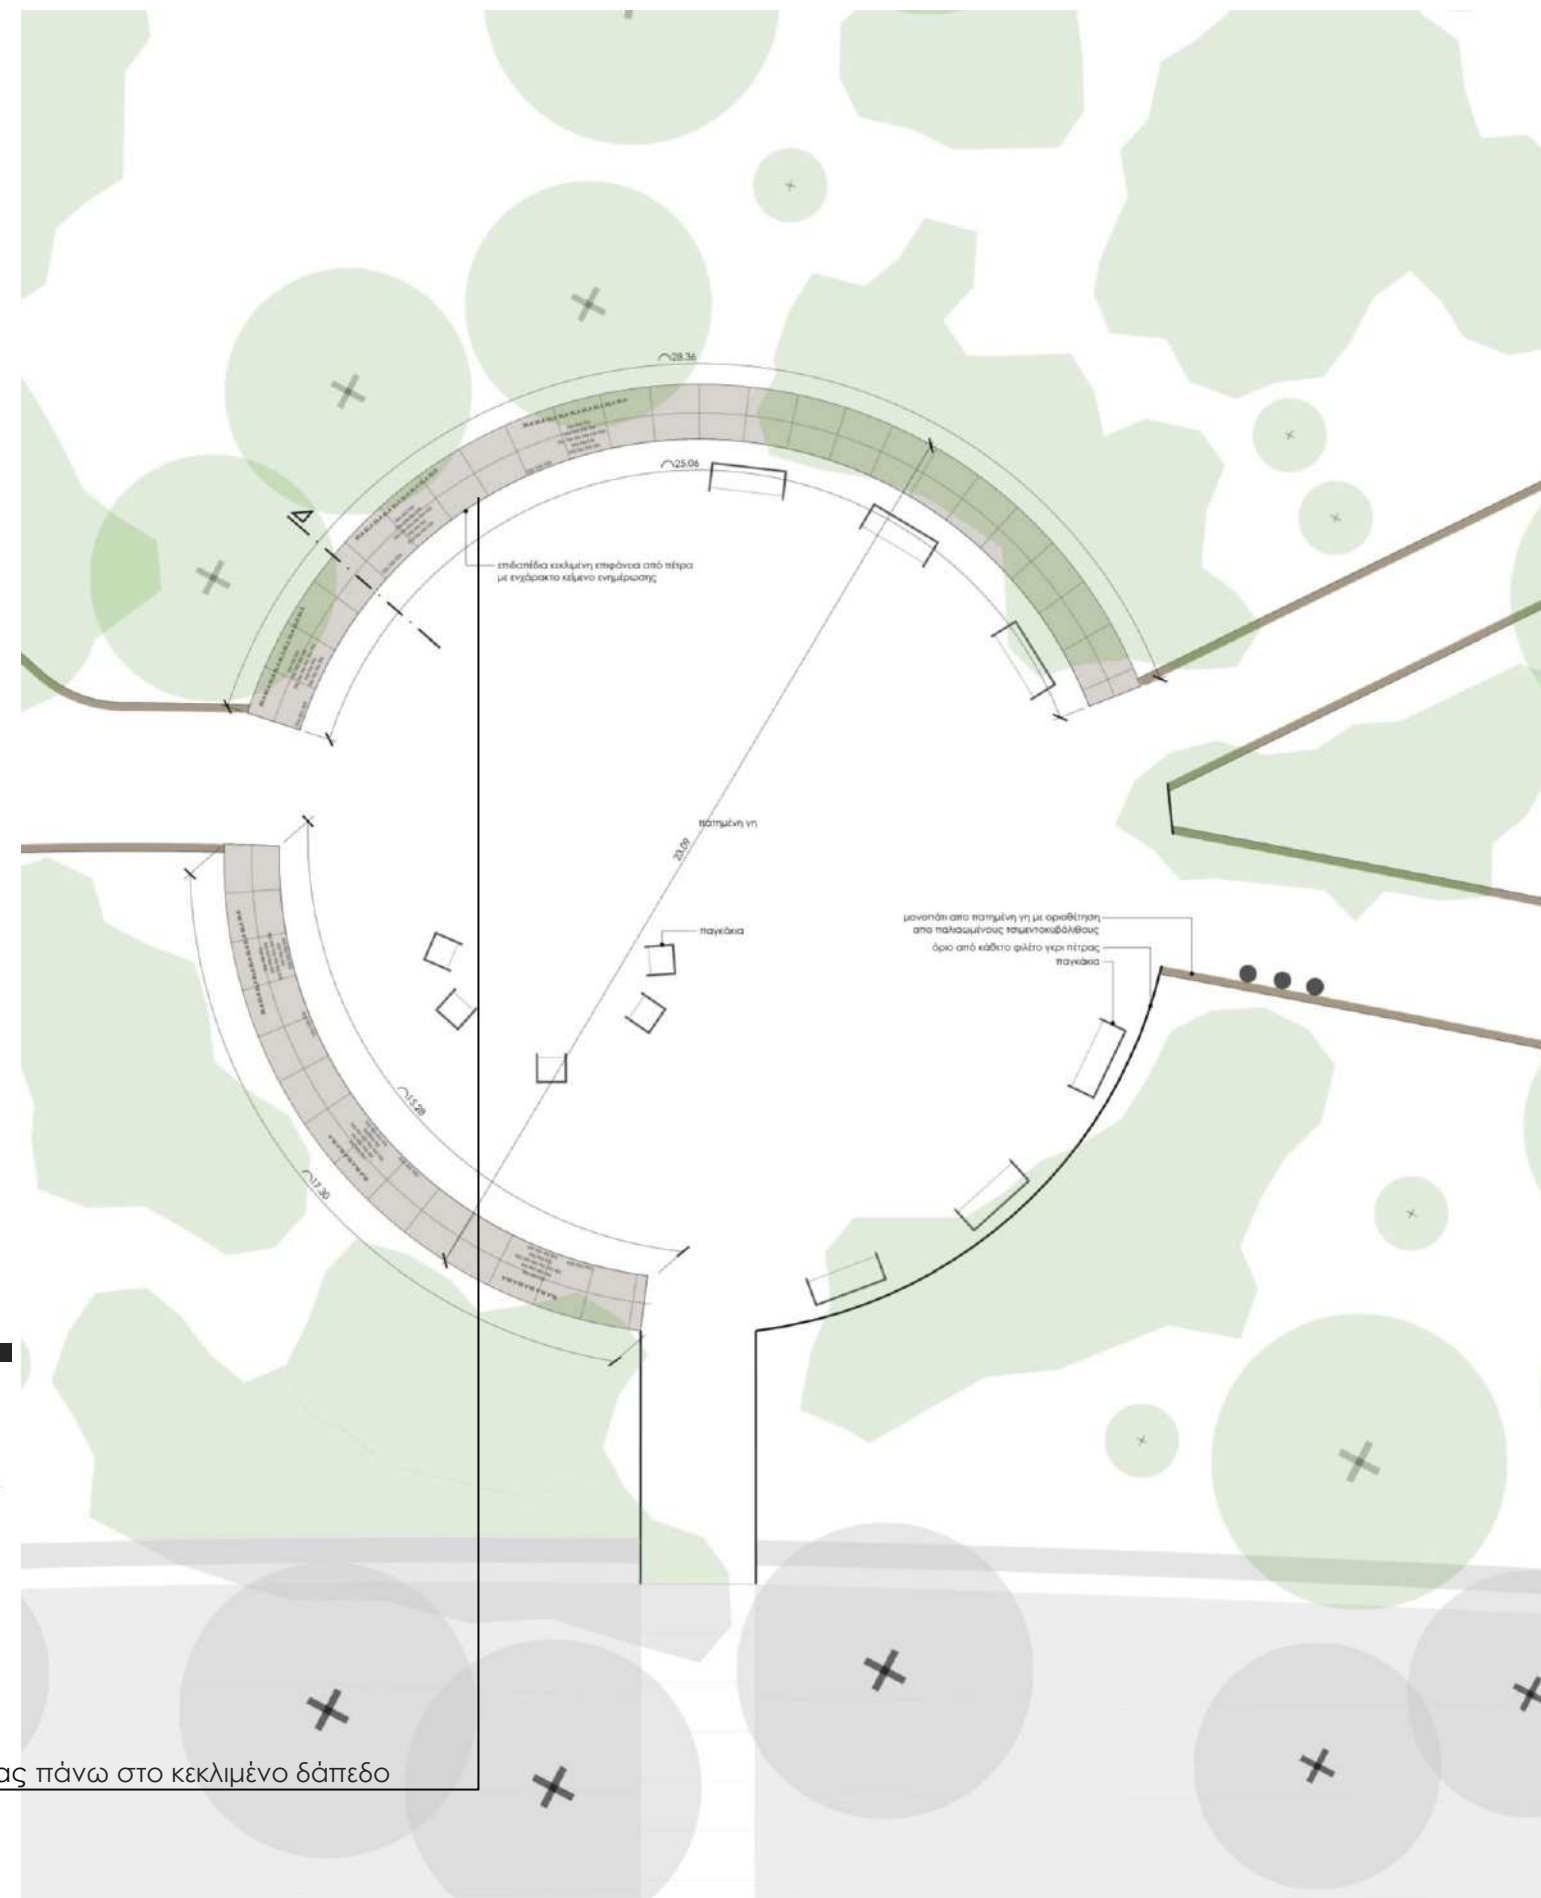

ΙΣΤΟΡΙΚΗ ΑΝΑΔΡΟΜΗ ΣΤΗΝ ΑΚΑΔΗΜΙΑ ΠΛΑΤΩΝΟΣ ΚΑΙ ΤΟΥΣ ΦΙΛΟΣΟΦΟΥΣ ΤΗΣ			
ΠΑΛΙΑ ΑΚΑΔΗΜΙΑ	ΜΕΣΗ ΑΚΑΔΗΜΙΑ (ΣΚΕΠΤΙΚΗ)	ΝΕΑ ΑΚΑΔΗΜΙΑ	
ΠΛΑΤΩΝ ΣΠΕΥΣΙΠΟΣ ΖΗΝΟΦΡΑΝΗΣ ΠΟΛΕΜΩΝ ΚΡΑΤΗΣ	ΑΡΧΕΣΤΡΑΤΟΣ ΔΑΧΥΛΗΣ ΠΗΛΕΚΛΗΣ ΗΠΕΙΝΟΥΣ ΚΑΡΝΕΑΔΗΣ	ΚΡΑΤΗΣ ΚΛΕΠΟΜΑΧΟΣ ΦΙΛΩΝ ΑΠΙΘΚΟΣ ΑΡΙΣΤΟΣ ΘΕΩΜΗΝΙΤΟΣ ΕΡΑΤΗΣ ΚΑΒΕΘΑΜΑΧΟΣ ΦΙΛΩΝ ΑΠΙΘΚΟΣ ΑΡΙΣΤΟΣ ΑΡΕΤΟΣ ΘΕΩΜΗΝΙΤΟΣ ΔΑΜΑΧΙΟΣ ΚΑΛΟΣΤΕΙΔΩΡΟΣ ΑΙΤΙΚΟΣ ΘΕΟΔΩΤΟΣ ΚΑΣΙΟΣ ΚΟΡΤΙΝΟΣ ΣΠΥΡΙΔΟΣ ΠΡΟΤΑΡΧΟΣ ΣΥΡΙΑΝΟΣ ΠΡΟΚΛΟΣ ΜΑΡΚΟΣ ΗΓΓΑΣ ΔΑΜΑΣΚΟΣ	529 μ.Χ.



εγχάρακτο κείμενο με την ιστορική αναδρομή της Ακαδημίας πάνω στο κεκλιμένο δάπεδο

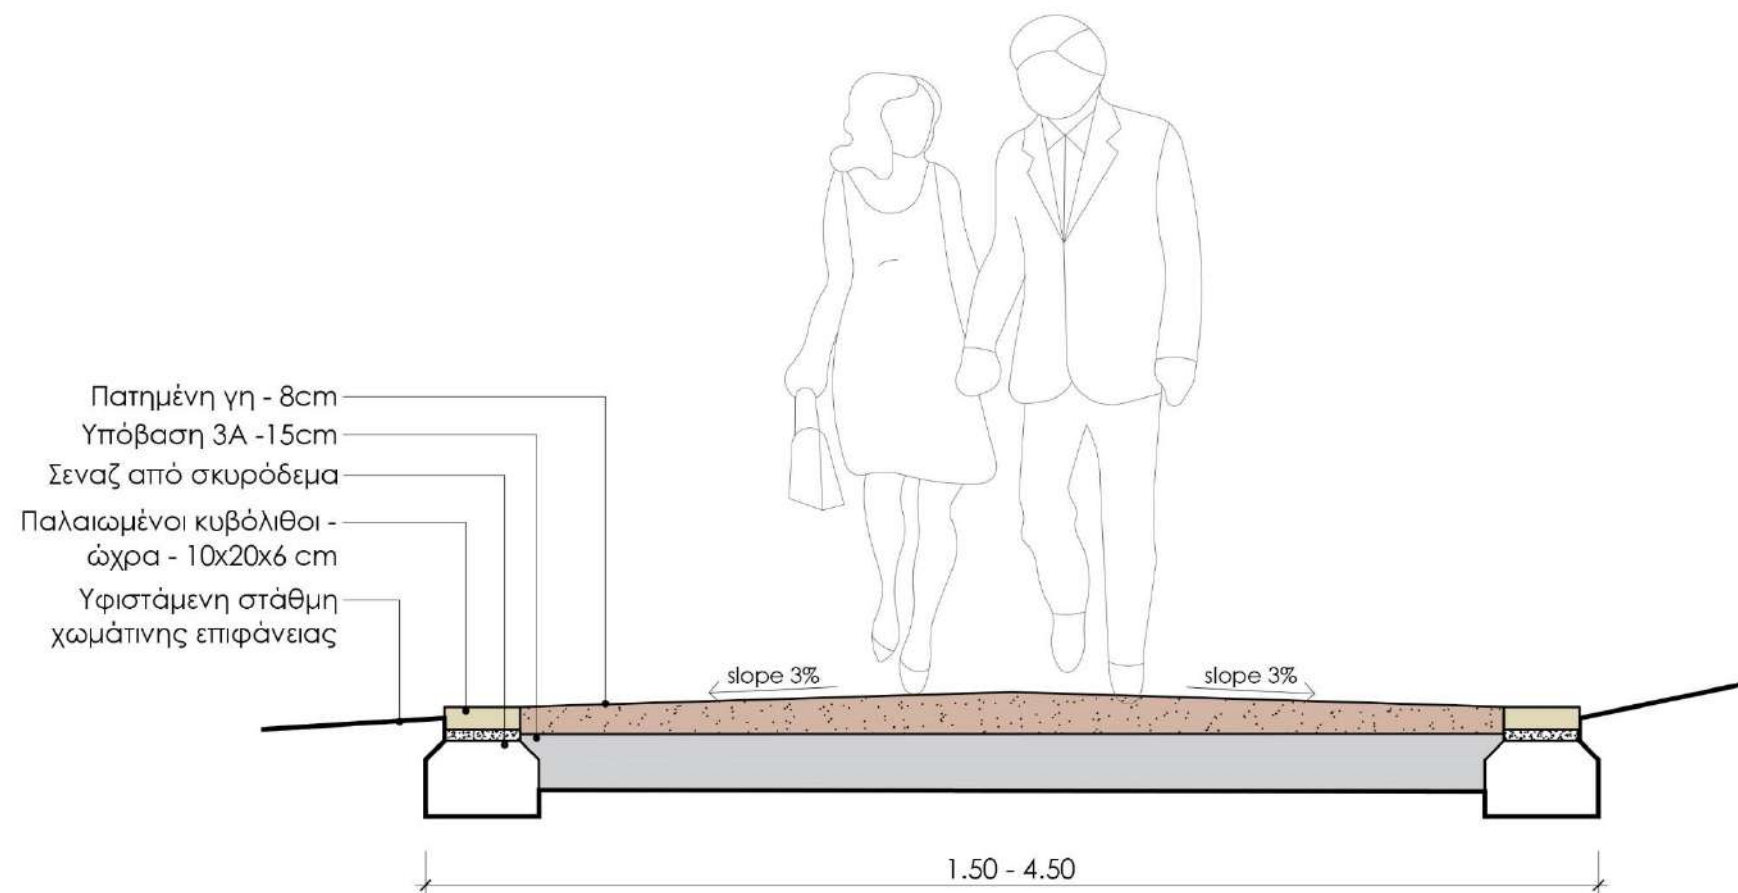


Παλαιωμένοι κυβόλιθοι




Σύνθετη κατασκευή- πολυπαιχνίδι



Διπλή κούνια

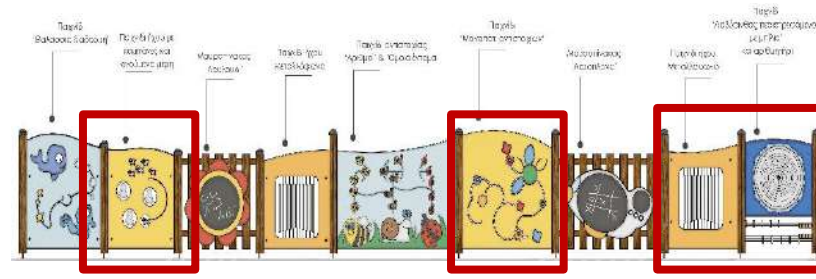

Τοίχος δραστηριοτήτων

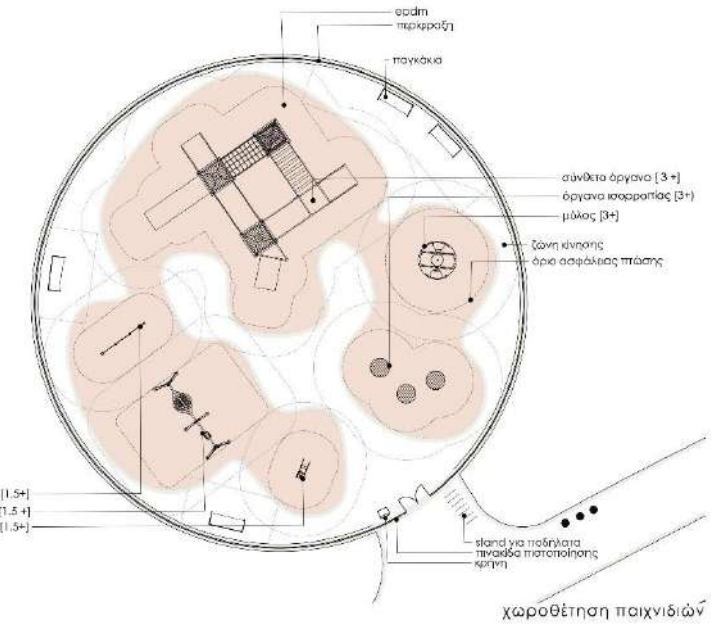

Μύλος



Ατομική τραμπάλα - αυτοκινητάκι



Δίσκοι με ελατήρια



