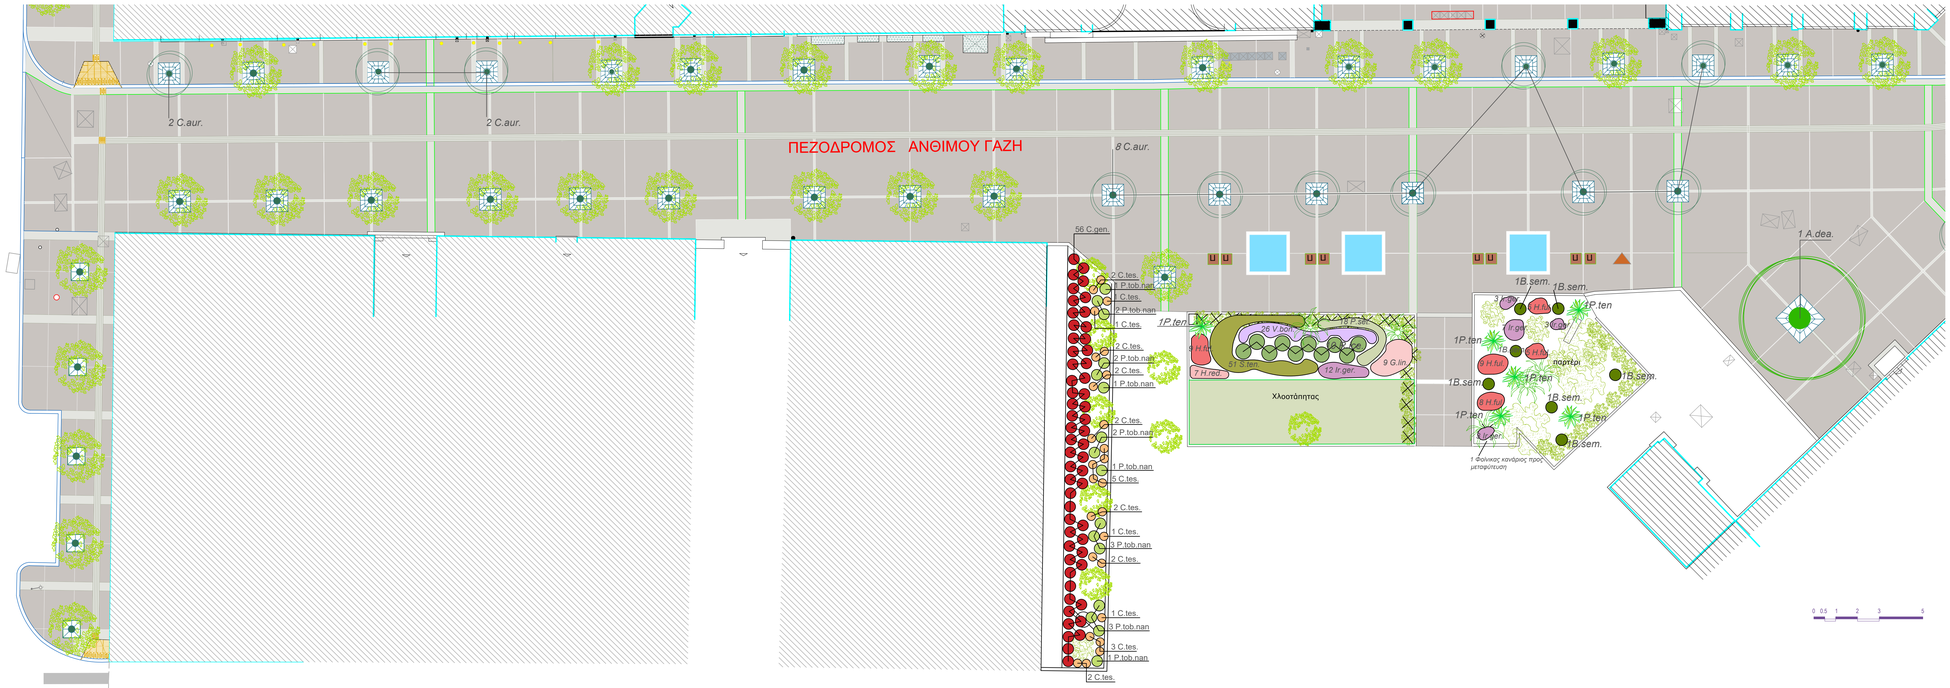

ΤΜΗΜΑ 1

ΤΜΗΜΑ 2

ΥΠΟΜΝΗΜΑ

- Υφιστάμενα δέντρα
- Νέα δέντρα
- Μεταφυτευόμενα Λεμόνια
- Μεταφυτευόμενος Φοίνικας κανάριος

ΠΙΝΑΚΑΣ ΔΕΝΤΡΩΝ

ΕΙΔΟΣ							
ΚΩΔ	ΕΠΙΣΤΗΜΟΝΙΚΗ ΟΝΟΜΑΣΙΑ	ΕΛΛΗΝΙΚΗ ΟΝΟΜΑΣΙΑ	ΠΟΣΟΤΗΤΑ	ΠΕΡΙΜΕΤΡΟΣ ΚΟΡΜΟΥ cm	ΜΠΑΛΑ lt	ΥΨΟΣ m	ΕΚΣΚΑΦΗ ΛΑΚΚΟΥ (ΜxΠxΒ) m
C.aur.	*Citrus aurantium*	Νεραντζιά	16	10-12	50	3	1x1x1
A.dea.	*Acacia dealbata*	Ακακία ντελμπάτα	1	14-16	90	3,5-4	1.6x1.6x1

ΠΙΝΑΚΑΣ ΘΑΜΝΩΝ - ΠΟΩΔΩΝ

Κωδ.	ΕΠΙΣΤΗΜΟΝΙΚΗ ΟΝΟΜΑΣΙΑ	ΕΛΛΗΝΙΚΗ ΟΝΟΜΑΣΙΑ	ΠΟΣΟΤΗΤΑ	ΜΠΑΛΑ lt
B.sem.	*Buxus sempervireus faulkner (αχλιμα μπάλας)*	Πυξάρι	7	25
Ir.ger.	*Iris germanica*	Ίριδα	28	3
V.bon.	*Verbena bonariensis*	Βερβένα μπονοριένσις	26	3
P.set.	*Pennisetum setaceum 'Fireworks'*	Πενιαίτο	18	3
H.red.	*Hemerocallis 'Red Rum'*	Ημεροκαλλίδα Red Rum	7	2,5
H.ful.	*Hemerocallis fulva*	Ημεροκαλλίδα	36	2,5
S.ten.	*Stipa tenuissima*	Στίπα	51	2,5
R.ice.	*Rosa Iceberg*	Τριανταφυλλιά χιονάτη	10	5
P.ten.	*Phormium tenax atropurpurea*	Φόρμιο Κόκκινο	6	10
G.lin.	*Gaura lindheimerii white*	Γκάουρα λευκή	9	3
C.gen.	*Canna x generalis 'Cannova Red flame'*	Κάννα	56	3
C.tes.	*Carex testacea 'Prairie Fire'*	Καρεξ prairie fire	26	2,5
P.tob.nan.	*Pittosporum tobira nana*	Αγγελική nana	16	15
	Προκατασκευασμένος χλοοτάπητας Festuca arundinaceae		30 m2	

ΔΗΜΟΣ ΑΘΗΝΑΙΩΝ

ΔΙΕΥΘΥΝΣΗ ΠΡΑΣΙΝΟΥ & ΑΣΤΙΚΗΣ ΠΑΝΙΔΑΣ
ΤΜΗΜΑ ΣΧΕΔΙΑΣΜΟΥ,ΠΡΟΓΡΑΜΜΑΤΙΣΜΟΥ, ΔΙΟΙΚΗΤΙΚΗΣ ΥΠΟΣΤΗΡΙΞΗΣ

Έργο :

ΑΠΟΚΑΤΑΣΤΑΣΗ ΠΕΖΟΔΡΟΜΩΝ & ΠΕΖΟΔΡΟΜΙΩΝ ΣΤΟ ΕΜΠΟΡΙΚΟ ΚΕΝΤΡΟ

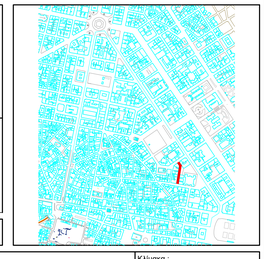

Μελετητές :
Δέσποινα Σαρακινιώτη Γεωπόνος

Ημερομηνία :
ΙΟΥΛΙΟΣ 2021

Είδος Μελέτης : **ΦΥΤΟΤΕΧΝΙΚΗ ΜΕΛΕΤΗ**	Κλίμακα : **1:100**
Στάδιο Μελέτης : **ΟΡΙΣΤΙΚΗ ΜΕΛΕΤΗ**	Αρ. Σχεδίου : **Α 9**
Θέση : **Οδός Γαζή Τμήμα 1 & Τμήμα 2**	

ΕΘΕΩΡΗΘΗ

η Συντάξας	ο Προϊστάμενος	ο Διευθυντής
DESPOINA SARAKINIOTI Digitally signed by DESPOINA SARAKINIOTI Date: 2021.09.06 12:50:53 +03'00'	GEORGIOS THEOS Digitally signed by GEORGIOS THEOS Date: 2021.10.06 07:54:53 +03'00'	DIMITRIOS KYRIAKAKIS Digitally signed by DIMITRIOS KYRIAKAKIS Date: 2022.01.13 11:49:39 +02'00'
ΔΕΣΠΟΙΝΑ ΣΑΡΑΚΙΝΙΩΤΗ	**ΓΙΩΡΓΟΣ ΘΕΟΣ**	**ΔΗΜΗΤΡΗΣ ΚΥΡΙΑΚΑΚΗΣ**