


ΤΜΗΜΑ 1

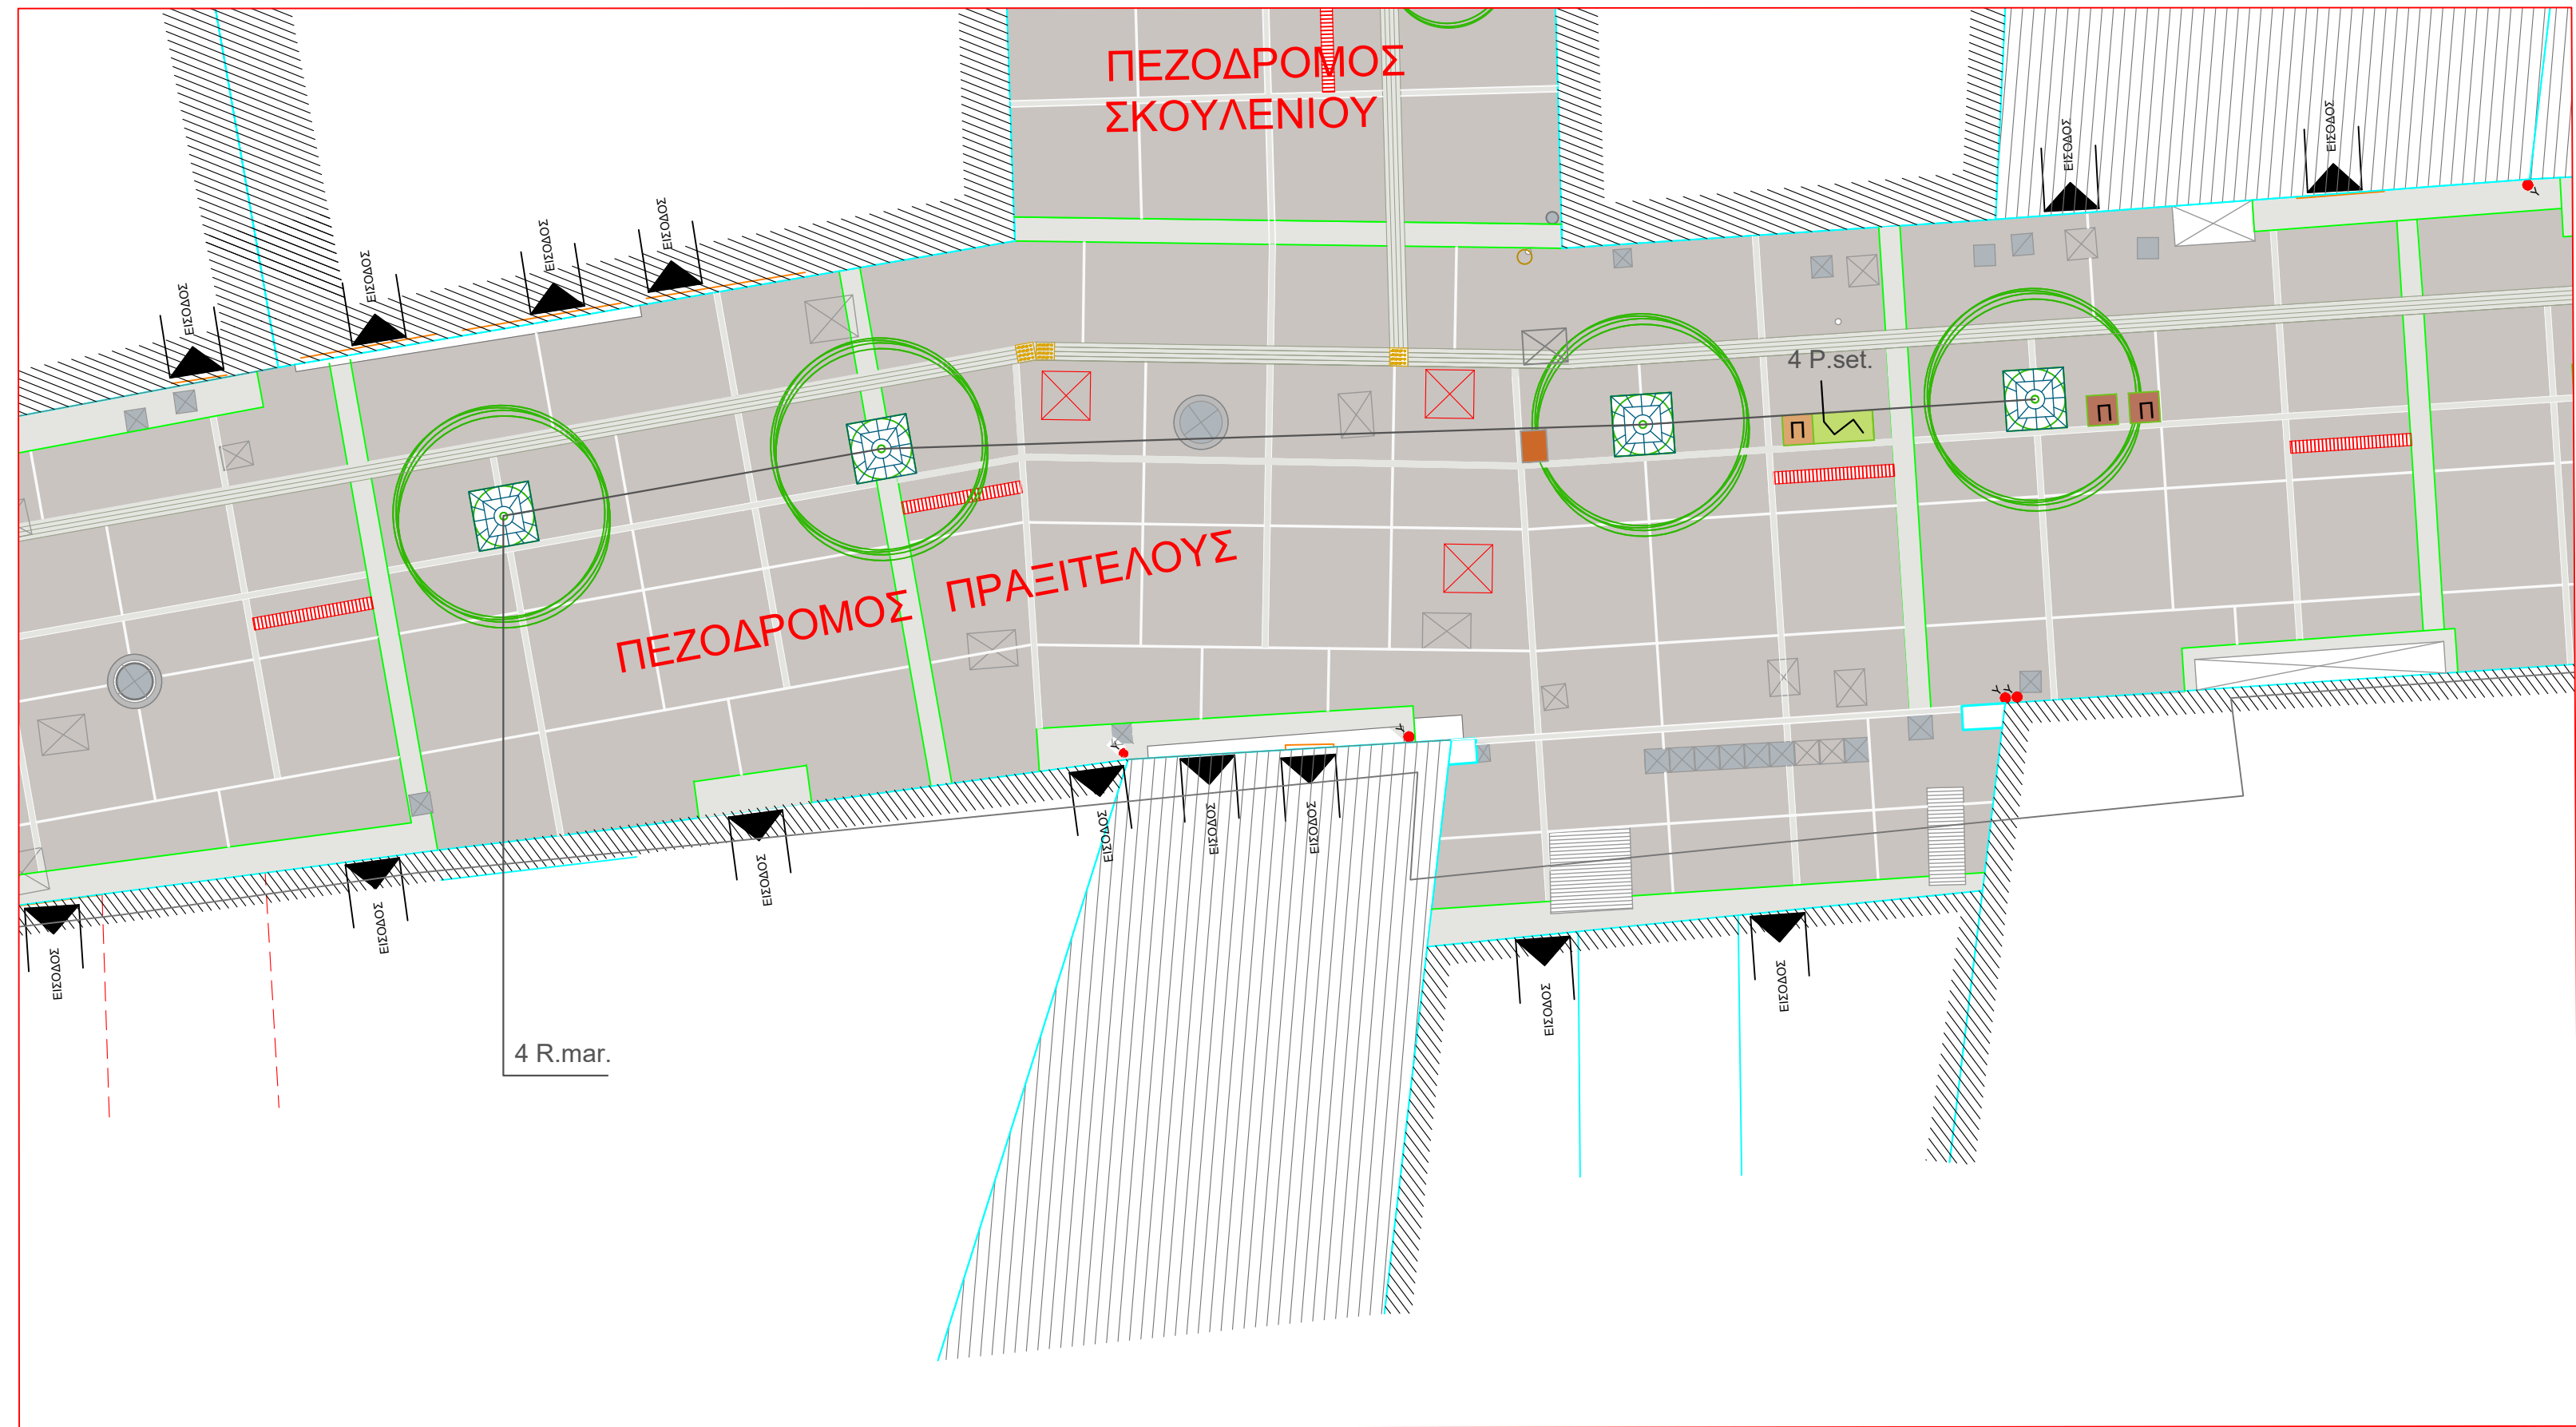

ΤΜΗΜΑ 2

Υφιστάμενα δέντρα

Νέα δέντρα

Σύνθετα στοιχεία φύτευσης με καθιστικό

ΠΙΝΑΚΑΣ ΔΕΝΤΡΩΝ						
ΚΩΔ.	ΕΠΙΣΤΗΜΟΝΙΚΗ ΟΝΟΜΑΣΙΑ	ΕΛΛΗΝΙΚΗ ΟΝΟΜΑΣΙΑ	ΠΟΣΟΤΗΤΑ	ΠΕΡΙΜΕΤΡΟΣ ΚΟΡΜΟΥ cm	ΜΠΑΛΑ lt	ΕΚΚΑΘΗ ΛΑΚΚΟΥ (Μετ. x Β) m
R. mar.	Robinia marginata	Ροβίνια σκαμπε ροζ	8	20-25	140	1x1x1

ΠΙΝΑΚΑΣ ΘΑΜΝΩΝ - ΠΟΔΩΝ				
Κωδ.	ΕΠΙΣΤΗΜΟΝΙΚΗ ΟΝΟΜΑΣΙΑ	ΕΛΛΗΝΙΚΗ ΟΝΟΜΑΣΙΑ	ΠΟΣΟΤΗΤΑ	ΜΠΑΛΑ lt
P. set.	Pennisetum setaceum	Πενισέτρο	8	3
P.set.fw.	Pennisetum setaceum 'fireworks'	Πενισέτρο fireworks	4	3

ΔΗΜΟΣ ΑΘΗΝΑΙΩΝ

ΔΙΕΥΘΥΝΣΗ ΠΡΑΣΙΝΟΥ & ΑΣΤΙΚΗΣ ΠΑΝΙΔΑΣ

ΤΜΗΜΑ ΣΧΕΔΙΑΣΜΟΥ,ΠΡΟΓΡΑΜΜΑΤΙΣΜΟΥ, ΔΙΟΙΚΗΤΙΚΗΣ ΥΠΟΣΤΗΡΙΞΗΣ

Έργο :

ΑΠΟΚΑΤΑΣΤΑΣΗ ΠΕΖΟΔΡΩΜΩΝ & ΠΕΖΟΔΡΟΜΙΩΝ  
ΣΤΟ ΕΜΠΟΡΙΚΟ ΚΕΝΤΡΟ

Μελετητές :

Δέσποινα Σαρακινιώτη

Γεωργιάνος

Ημερομηνία :

ΙΟΥΛΙΟΣ 2021

Είδος Μελέτης :	ΦΥΤΟΤΕΧΝΙΚΗ ΜΕΛΕΤΗ	Κλίμακα :	1:100
Στάδιο Μελέτης :	ΟΡΙΣΤΙΚΗ ΜΕΛΕΤΗ	Αρ. Σχεδίου :	A 12
Θέση :	Πεζόδρομος Πραξιτέλους Τμήμα 3 & Τμήμα 4		

ΕΘΕΩΡΗΣΗ		
η Συντάξας	ο Πρωταγόμενος	ο Διευθυντής
ΔΕΣΠΟΙΝΑ ΣΑΡΑΚΙΝΙΩΤΗ	ΓΙΩΡΓΟΣ ΘΕΟΣ	ΔΗΜΗΤΡΗΣ ΚΥΡΙΑΚΑΚΗΣ