


ΟΔΟΣ ΣΟΛΙΩΤΗ

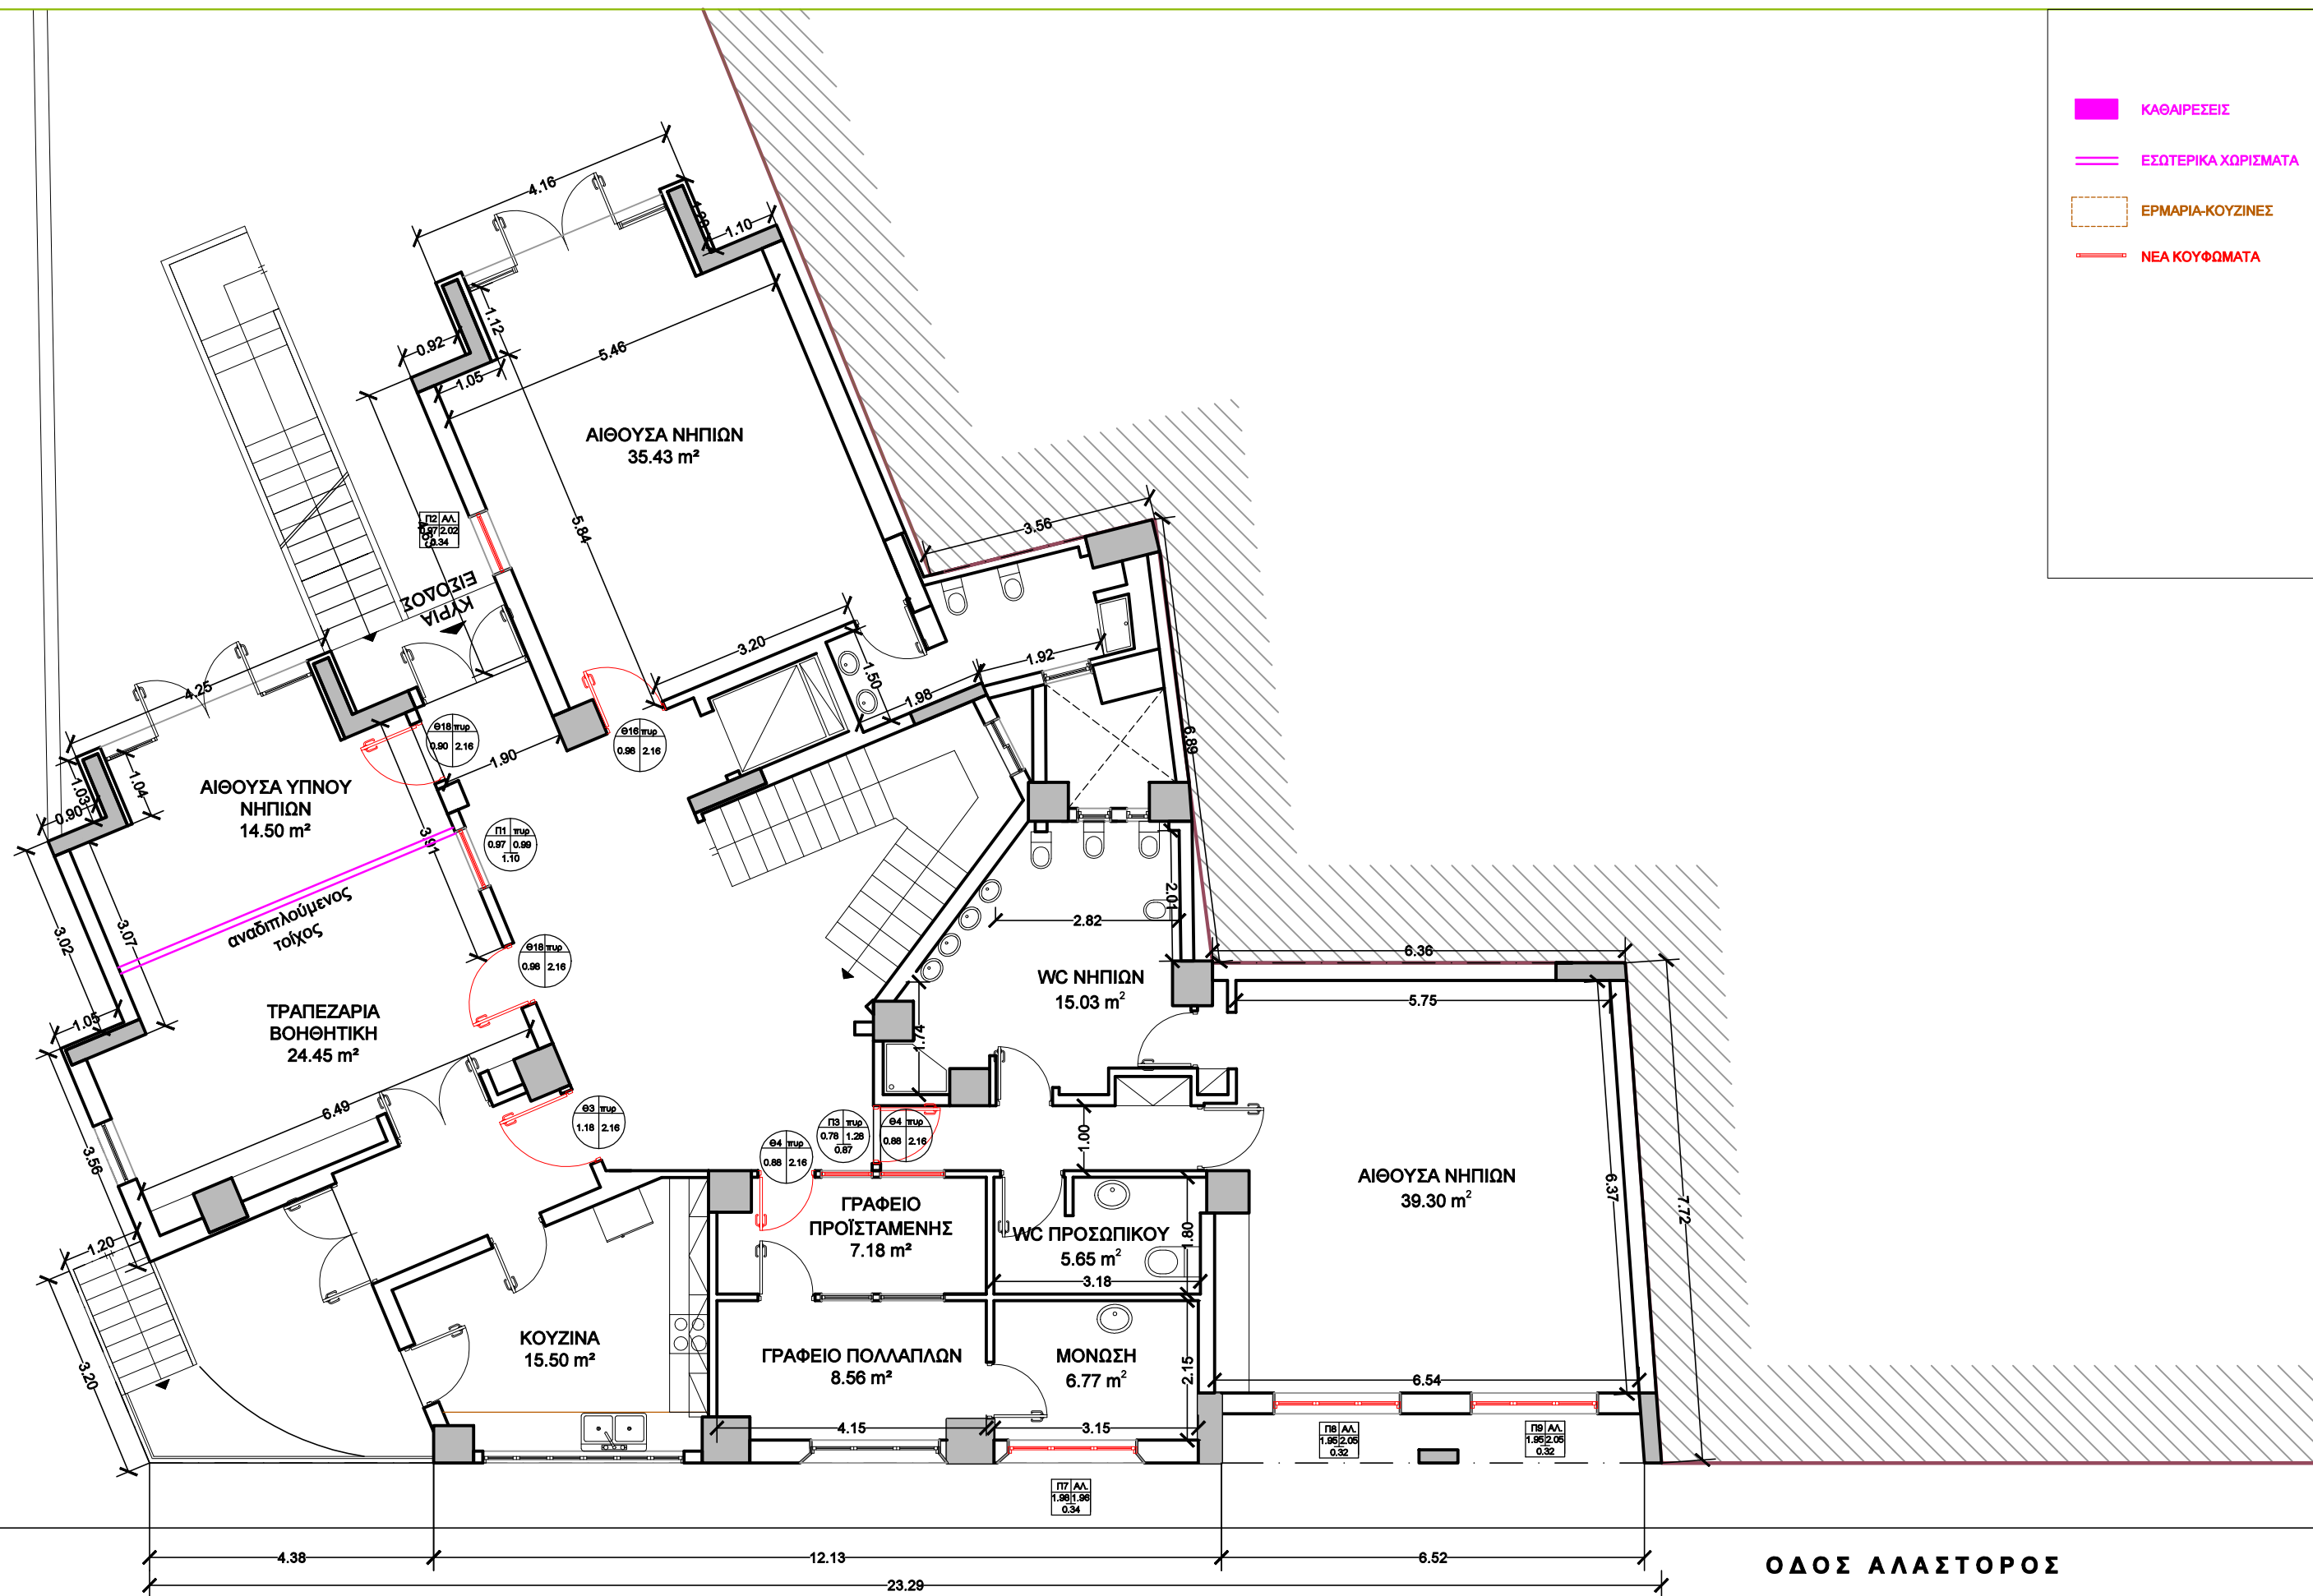

ΟΔΟΣ ΑΛΑΣΤΟΡΟΣ