


- ΔΕΝΔΡΑ ΔΕΙΒΑΛΗ
- ΔΕΝΔΡΑ ΦΥΛΛΟΒΟΛΑ
- ΘΑΜΝΩΔΗ, ΠΟΔΗ & ΑΡΩΜΑΤΙΚΑ ΦΥΤΑ
- ΝΕΡΑΤΖΙΑ ΠΟΥ ΑΠΟΜΑΚΡΥΝΕΤΑΙ ΚΑΙ ΜΕΤΑΦΥΤΕΥΕΤΑΙ ΣΕ ΥΠΟΔΕΙΚΝΥΟΜΕΝΗ ΘΕΣΗ

ΠΙΝΑΚΑΣ ΠΡΟΤΕΙΝΟΜΕΝΩΝ ΦΥΤΩΝ	
α/α	ΕΙΔΟΣ ΦΥΤΟΥ
1	<i>Albizia julibrissin</i> - Ακακία Κωνσταντινουπόλεως *
2	<i>Koelreuteria paniculata</i> - Κελερτόρια *
3	<i>Morus sp.</i> - Μουριά άκαρπη *
4	<i>Myrtus communis</i> - Μυρτιά ***
5	<i>Olea europaea</i> - Ελιά *
6	<i>Acer campestre</i> - Σφενδάμι πεδινό *
7	<i>Robinia pseudoacacia</i> - Ακακία κονή (ροβίνια) *
8	<i>Citrus aurantium</i> - Νερατζιά *

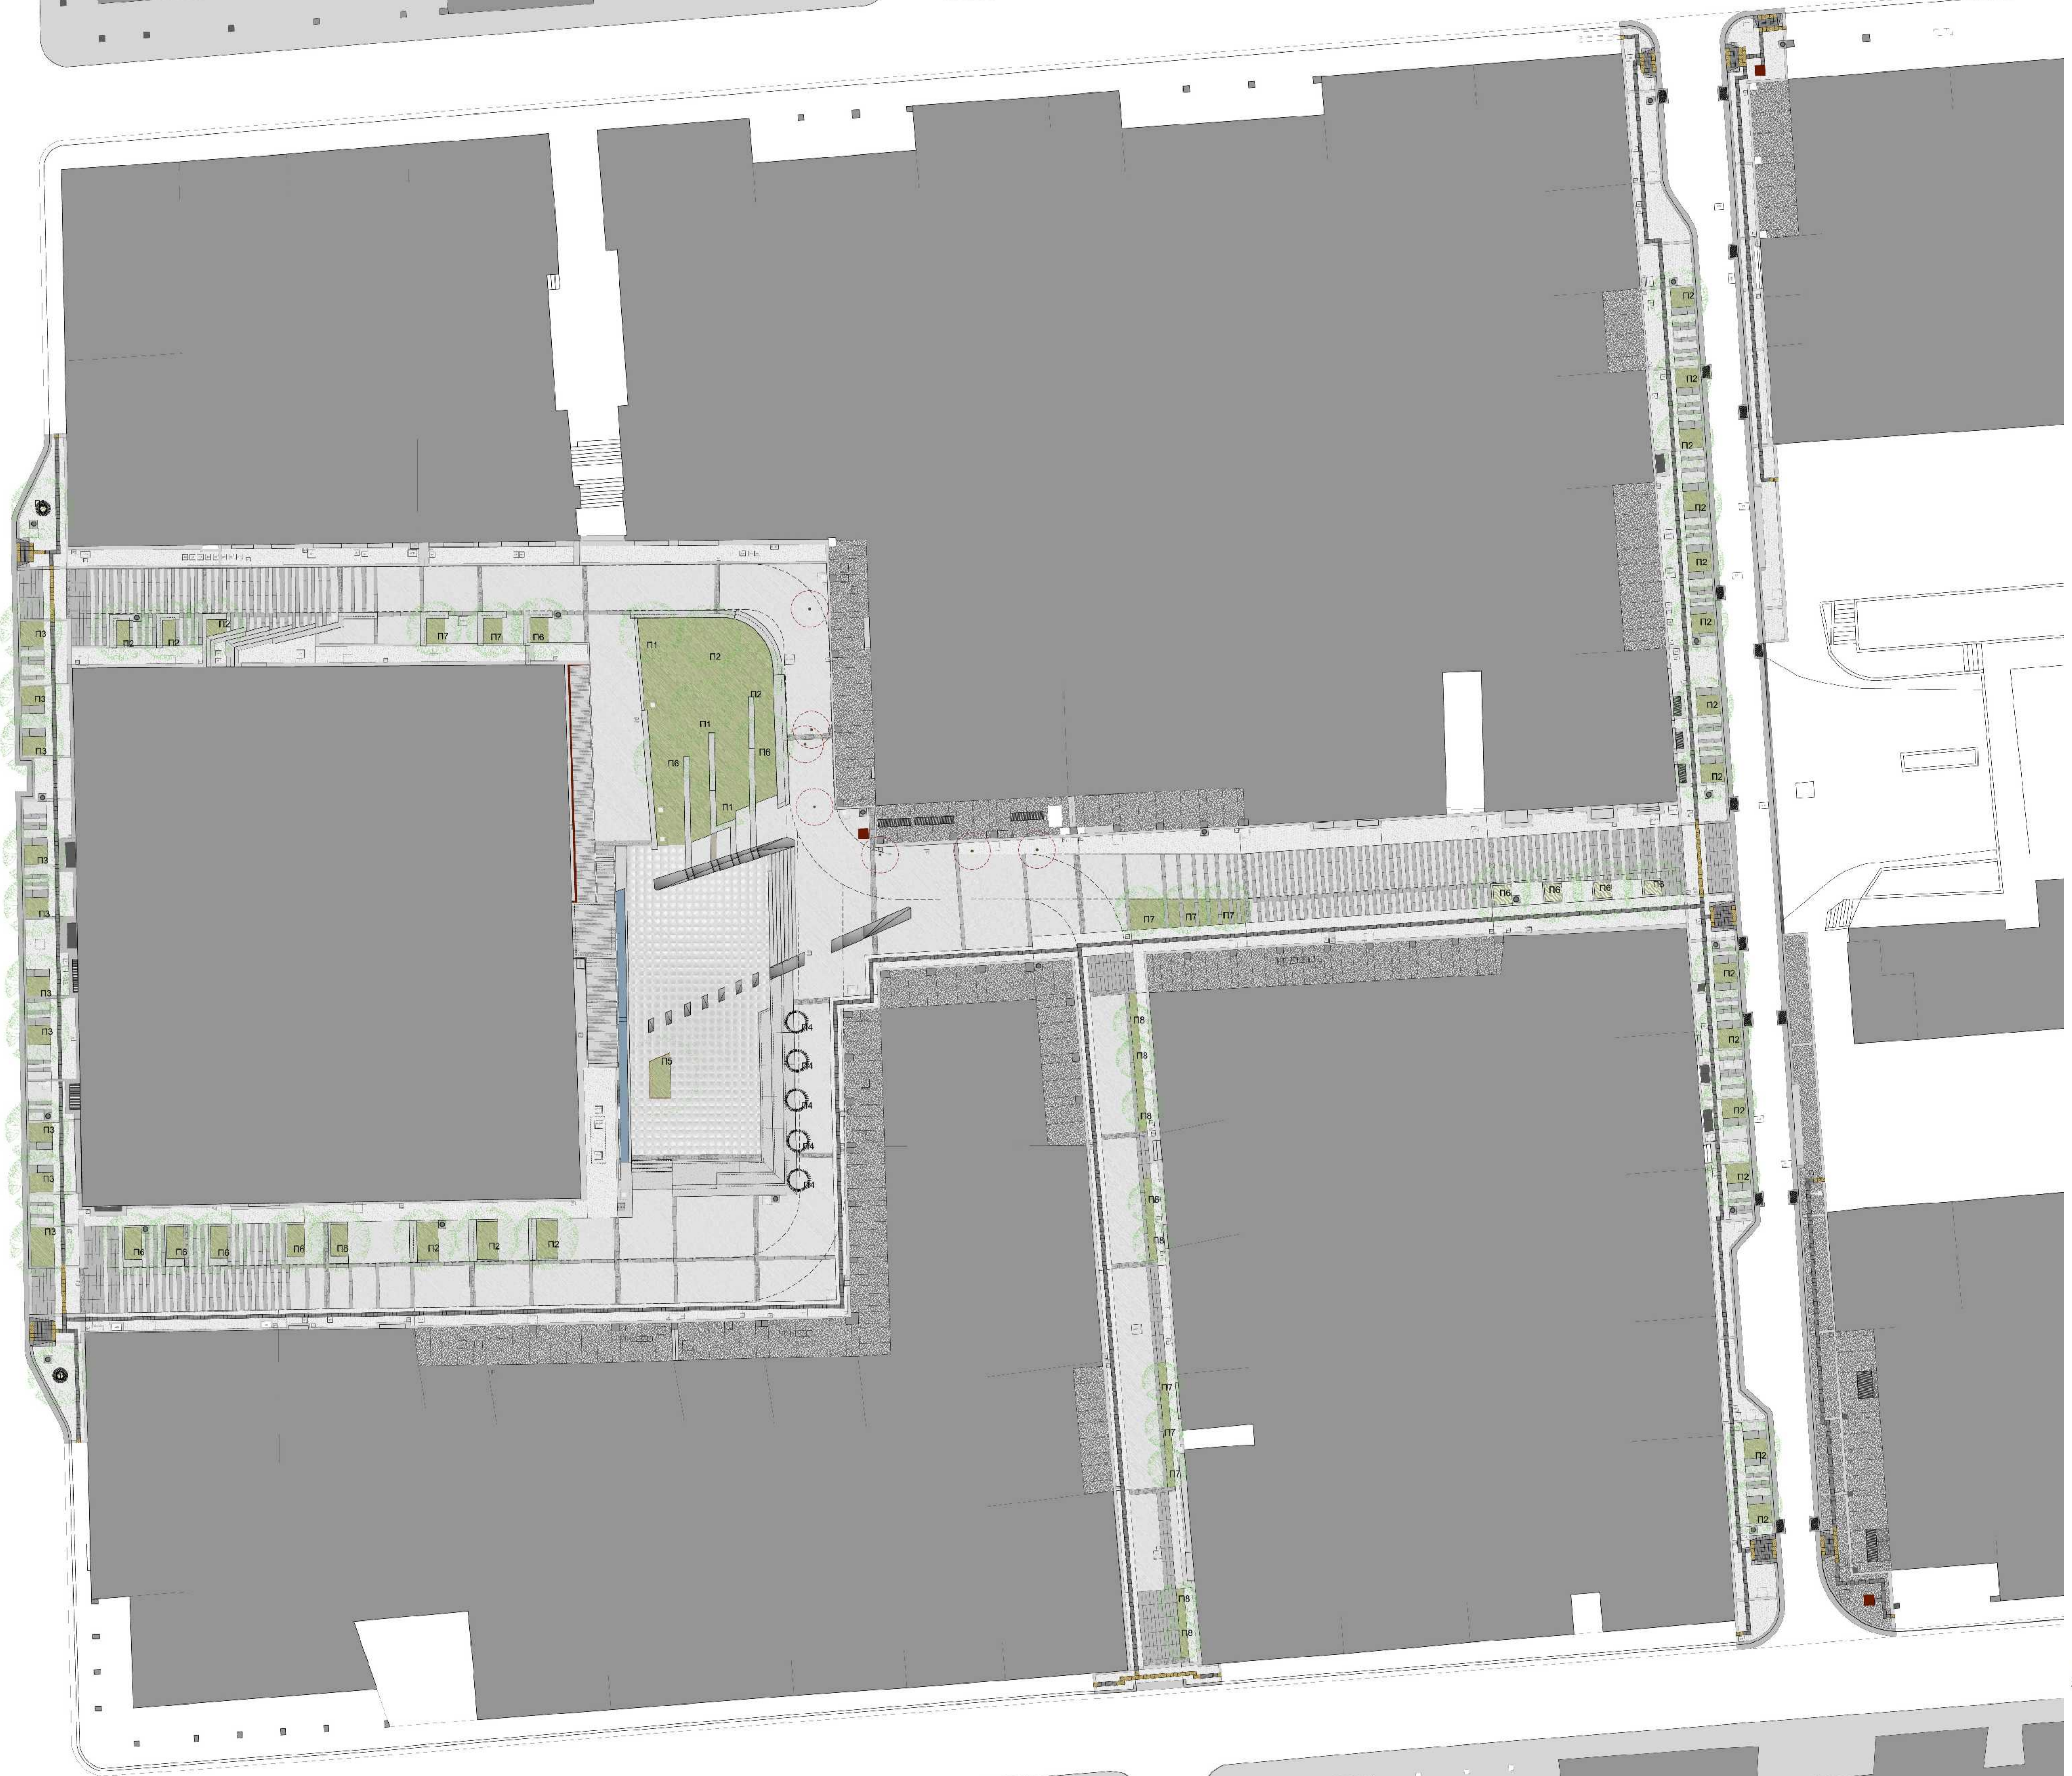

ΕΛΛΗΝΙΚΗ ΔΗΜΟΚΡΑΤΙΑ
ΠΕΡΙΦΕΡΕΙΑ ΑΤΤΙΚΗΣ
ΔΗΜΟΣ ΑΘΗΝΑΙΩΝ
ΕΡΓΟΤΗΣ
ΕΝΟΠΙΩΣΗ ΑΡΧΑΙΟΛΟΓΙΚΩΝ ΧΩΡΩΝ ΚΑΙ ΑΝΑΠΛΑΣΕΙΣ Α.Ε.

ΕΡΓΟ
ΑΝΑΠΛΑΣΗ ΤΗΣ ΠΕΡΙΟΧΗΣ ΤΗΣ ΠΛΑΤΕΙΑΣ ΘΕΑΤΡΟΥ

ΣΦΡΑΓΙΔΕΣ / ΥΠΟΓΡΑΦΕΣ
ΘΕΩΡΗΘΗΚΕ ΣΕΠΤΕΜΒΡΙΟΣ 2013

ΔΗΜΟΣ ΑΘΗΝΑΙΩΝ
ΔΕΥΤΕΡΗ ΠΡΑΞΗ
ΚΑΛΩΣΤΕΣ ΠΑΝΔΑΣ

Ο ΠΡΟΪΤΑΜΕΝΟΣ ΤΟΥ ΤΜΗΜΑΤΟΣ ΣΧΕΔΙΑΣΜΟΥ ΠΡΟΓΡΑΜΜΑΤΕΜΩΝ ΔΗΜΟΤΙΚΩΝ ΥΠΟΔΕΙΞΕΩΝ ΚΑΙ ΜΕΚΤ. ΔΙΑΚΥΒΕΡΝΗΣΕΩΣ

ΓΕΩΡΓΙΟΣ ΘΕΩΣ
Ο ΠΡΟΪΤΑΜΕΝΟΣ ΤΗΣ ΔΕΥΤΕΡΗΣ

ΔΙΗΜΙΤΡΟΣ ΚΥΡΙΑΚΟΠΟΥΛΟΣ

ΑΡΧΙΤΕΚΤΟΝΙΚΗ ΜΕΛΕΤΗ
ΕΝΤΑΣΙΣ ΑΡΧΙΤΕΚΤΟΝΕΣ
Κ. ΚΑΡΒΟΥΝΤΖΗ - Μ. ΠΑΠΑΒΑΣΙΛΕΙΟΥ Α.Ε. ΜΕΛΕΤΩΝ
ΚΑΤΩΔΕΤΡΟΥ 19, Τ.Κ. 105 82 ΑΘΗΝΑ
ΤΗΛ: (+30) 2103818948 FAX: (+30) 2103805085

ΣΥΝΕΡΓΑΤΗΣ ΑΡΧΙΤΕΚΤΟΝΙΚΩΝ ΠΑΠΑΒΑΣΙΛΕΙΟΥ ΜΑΤΘΑΙΟΣ

ΜΕΛΕΤΗ ΗΛΕΚΤΡΟΜΗΧΑΝΟΛΟΓΙΚΩΝ ΣΑΡΑΝΤΑΚΟΣ ΠΑΝΑΓΙΩΤΗΣ
ΣΥΝΕΡΓΑΤΗΣ ΜΕΛΕΤΗΣ ΗΛΕΚΤΡΟΜΗΧΑΝΟΛΟΓΙΚΩΝ ΜΕΛΙΣΣΑΣ ΙΩΑΝΝΗΣ
ΣΥΝΕΡΓΑΤΗΣ ΦΩΤΟΤΕΧΝΙΚΗΣ & ΕΙΔΙΚΗΣ ΦΩΤΟΤΕΧΝΙΚΗΣ ΜΕΛΕΤΗΣ ΠΑΠΑΒΑΣΙΛΕΙΟΥ ΜΑΤΘΑΙΟΣ

ΦΥΤΟΤΕΧΝΙΚΗ ΜΕΛΕΤΗ ΜΠΟΥΡΔΑΚΗΣ ΕΥΣΤΡΑΤΙΟΣ
ΣΥΝΕΡΓΑΤΗΣ ΦΩΤΟΤΕΧΝΙΚΗΣ ΜΕΛΕΤΗΣ ΜΙΧΟΥ ΜΑΡΙΑ
ΥΔΡΑΥΛΙΚΗ ΜΕΛΕΤΗ ΒΑΜΒΑΚΟΥΛΑΣ ΧΡΗΣΤΟΣ

ΦΥΤΟΤΕΧΝΙΚΑ / ΕΦΑΡΜΟΓΗ
ΤΙΤΛΟΣ ΣΧΕΔΙΟΥ ΟΡΙΖΟΝΤΙΟΓΡΑΦΙΑ

ΑΡΧΙΤΕΚΤΟΝΙΚΟ
Φ.Ε. 1.01

ΑΝΑΘΕΩΡΗΣΕΙΣ
01

1 : 200
ΚΑΙΝΑΚΑ

ΗΜΕΡΟΜΗΝΙΑ ΣΧΕΔΙΑΣΜΟΥ ΣΕΠΤΕΜΒΡΙΟΣ 2013