
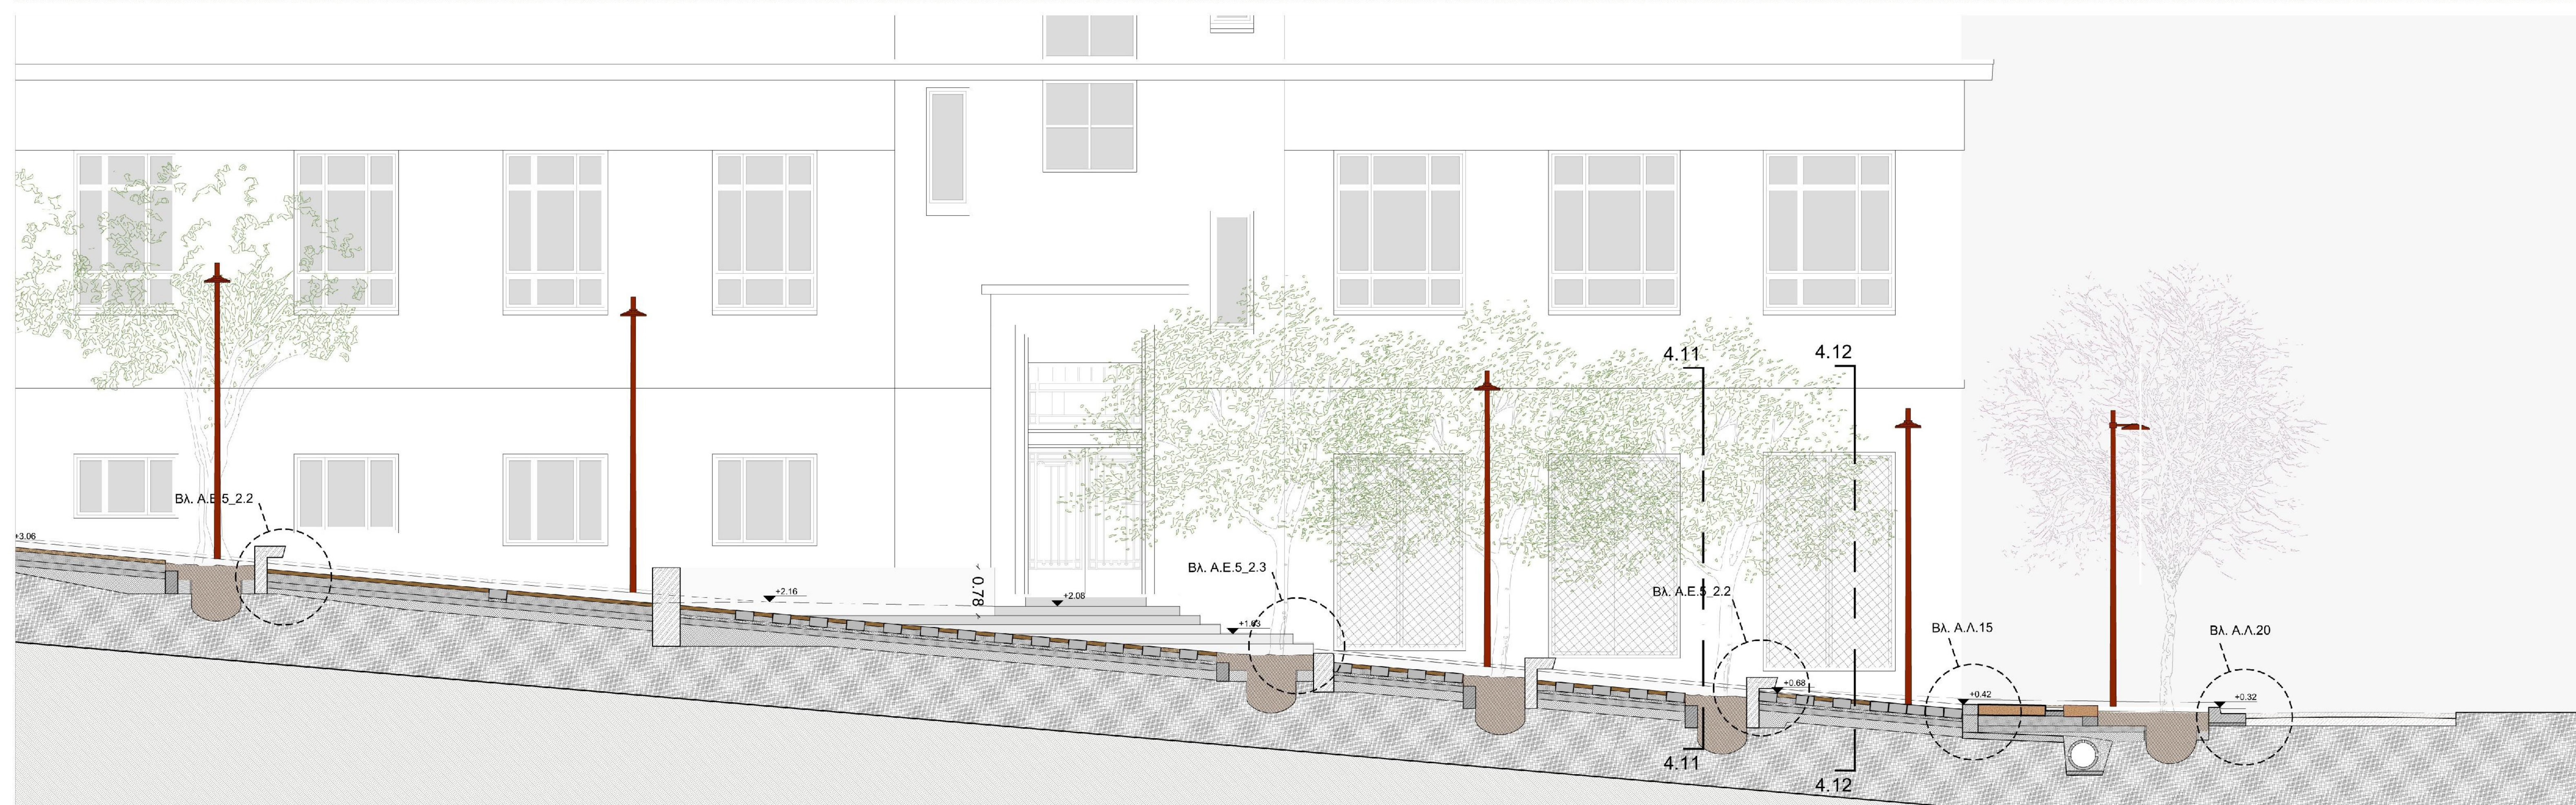


ΤΜΗΜΑ 1

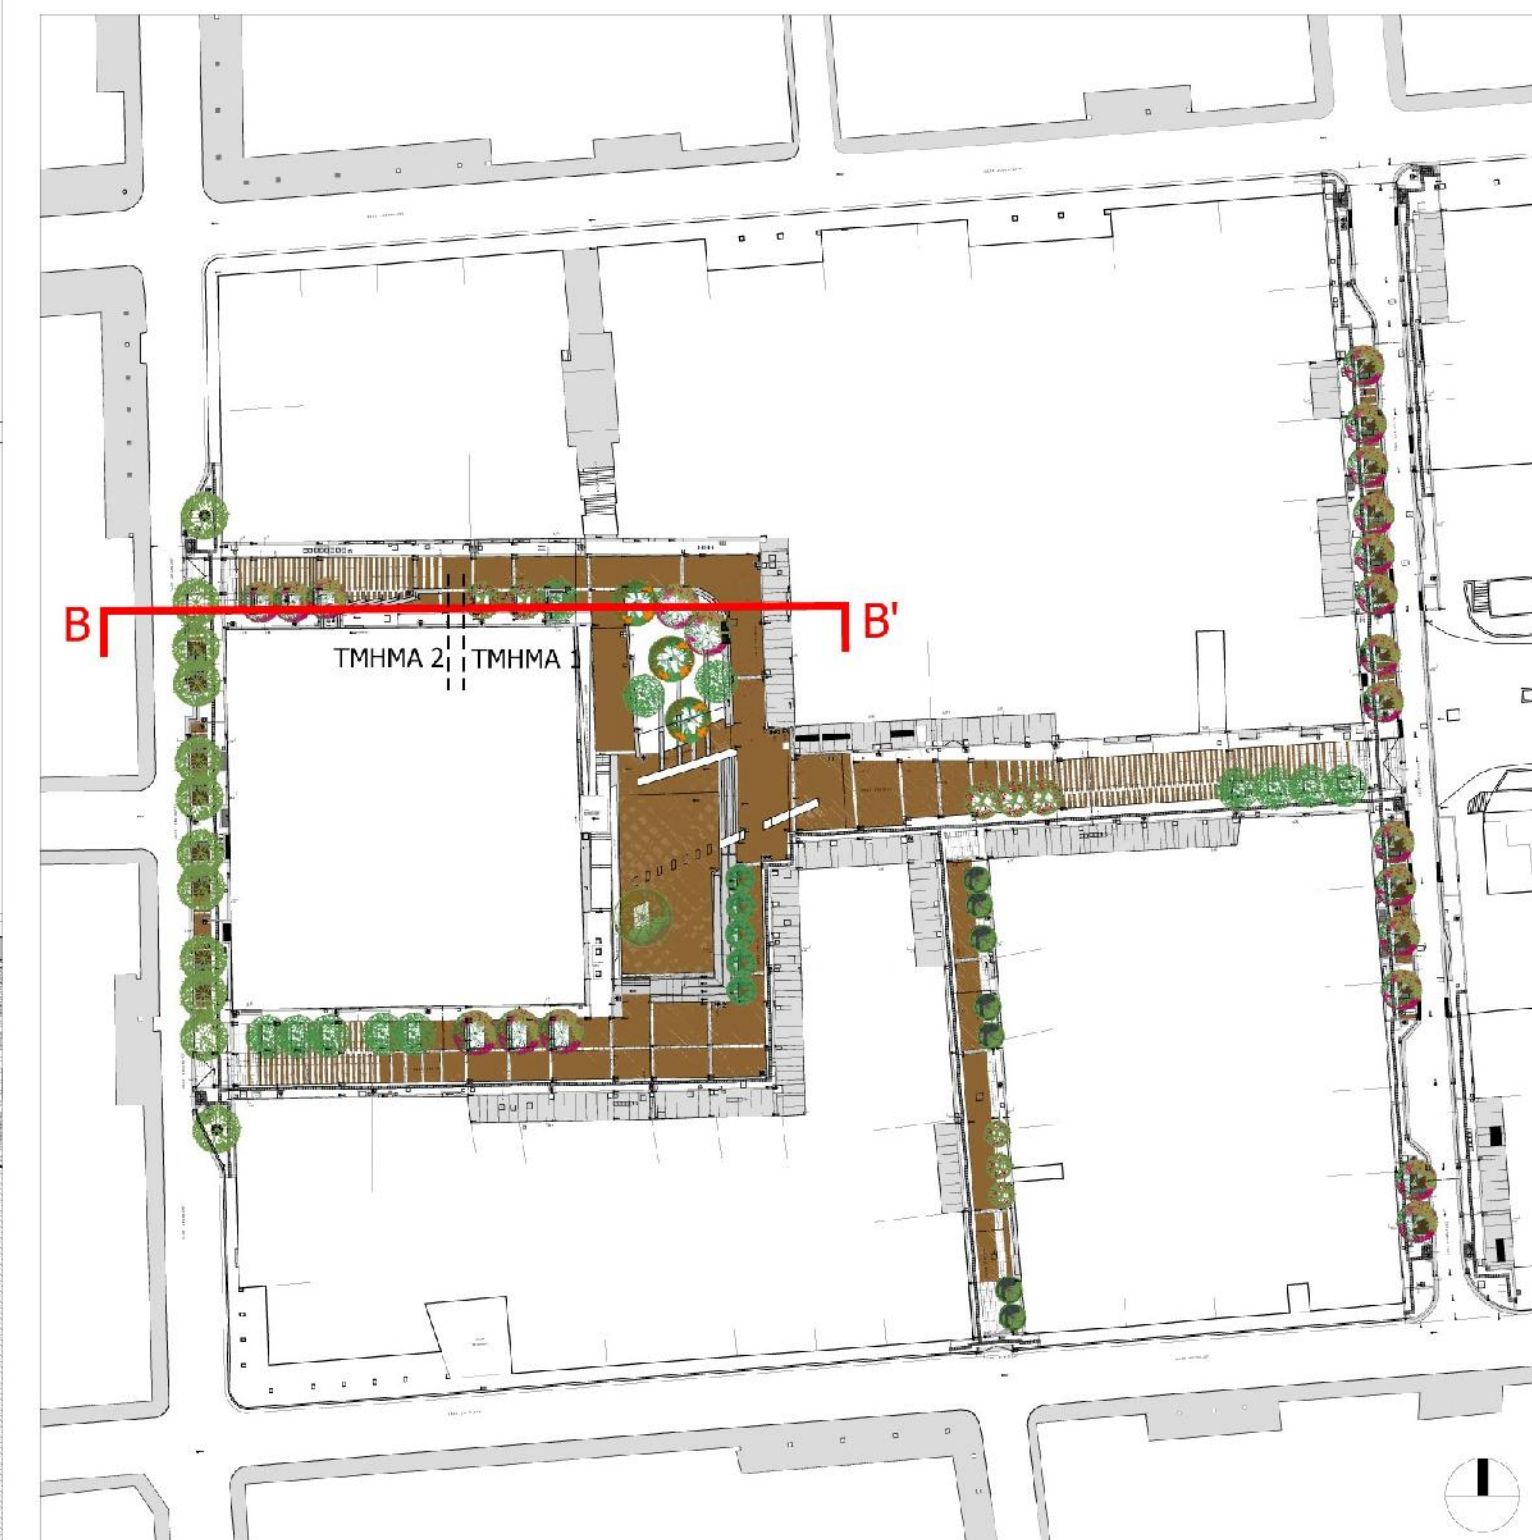

ΤΜΗΜΑ 2

<p>ΕΛΛΗΝΙΚΗ ΔΗΜΟΚΡΑΤΙΑ ΠΕΡΙΦΕΡΕΙΑ ΑΤΤΙΚΗΣ ΔΗΜΟΣ ΑΘΗΝΑΙΩΝ ΕΡΓΟΔΟΤΗΣ ΕΝΟΠΙΟΙΗΣΗ ΑΡΧΑΙΟΛΟΓΙΚΩΝ ΧΩΡΩΝ ΚΑΙ ΑΝΑΠΛΑΣΕΙΣ Α.Ε.</p>	
<p>ΕΡΓΟ ΑΝΑΠΛΑΣΗ ΤΗΣ ΠΕΡΙΟΧΗΣ ΤΗΣ ΠΛΑΤΕΙΑΣ ΘΕΑΤΡΟΥ</p>	
<p>ΑΡΧΙΤΕΚΤΟΝΙΚΗ ΜΕΛΕΤΗ ΕΝΤΑΣΙΣ ΑΡΧΙΤΕΚΤΟΝΕΣ Κ.ΚΑΡΒΟΥΝΤΖΗ - Μ.ΠΑΠΑΒΑΣΙΛΕΙΟΥ Α.Ε.ΜΕΛΕΤΩΝ ΚΑΠΟΔΙΣΤΡΕΙΟΥ 18, Τ.Κ. 106 82 ΑΘΗΝΑ ΤΗΛ: (+30) 2103818048 FAX: (+30) 2103805085 ΣΥΝΕΡΓΑΤΗΣ ΑΡΧΙΤΕΚΤΟΝΙΚΩΝ ΠΑΠΑΒΑΣΙΛΕΙΟΥ ΜΑΤΘΑΙΟΣ</p>	
<p>ΜΕΛΕΤΗ ΗΛΕΚΤΡΟΜΗΧΑΝΟΛΟΓΙΚΩΝ ΣΑΡΑΝΤΑΚΟΣ ΠΑΝΑΓΙΩΤΗΣ ΣΥΝΕΡΓΑΤΗΣ ΜΕΛΕΤΗΣ ΗΛΕΚΤΡΟΜΗΧΑΝΟΛΟΓΙΚΩΝ ΜΕΛΙΣΤΑΣ ΙΩΑΝΝΗΣ ΣΥΝΕΡΓΑΤΗΣ ΦΩΤΟΤΕΧΝΙΚΗΣ & ΕΙΔΙΚΗΣ ΦΩΤΟΤΕΧΝΙΚΗΣ ΜΕΛΕΤΗΣ ΠΑΠΑΒΑΣΙΛΕΙΟΥ ΜΑΤΘΑΙΟΣ</p>	
<p>ΕΝΤΑΣΙΣ ΑΡΧΙΤΕΚΤΟΝΕΣ Κ.ΚΑΡΒΟΥΝΤΖΗ - Μ.ΠΑΠΑΒΑΣΙΛΕΙΟΥ ΑΝΩΝΥΜΟΣ ΕΤΑΙΡΕΙΑ ΜΕΛΕΤΩΝ ΚΑΠΟΔΙΣΤΡΕΙΟΥ 18 - ΑΘΗΝΑ Τ.Κ. 106 82 ΤΗΛ: 210 3818048 - FAX: 210 3307633 ΑΦΜ: 998283237 - ΔΟΥ ΦΑΕΙ ΑΘΗΝΩΝ</p>	
<p>ΦΥΤΟΤΕΧΝΙΚΗ ΜΕΛΕΤΗ ΜΠΟΥΡΔΑΚΗΣ ΕΥΣΤΡΑΤΙΟΣ ΣΥΝΕΡΓΑΤΗΣ ΦΥΤΟΤΕΧΝΙΚΗΣ ΜΕΛΕΤΗΣ ΜΙΧΟΥ ΜΑΡΙΑ ΥΔΡΑΥΛΙΚΗ ΜΕΛΕΤΗ ΒΑΜΒΑΚΟΥΛΑΣ ΧΡΗΣΤΟΣ</p>	
<p>ΔΗΜΟΣ ΑΘΗΝΑΙΩΝ ΔΙΕΥΘΥΝΣΗ ΟΔΟΠΟΙΑΣ ΑΠΟΧΕΤΥΞΗΣ ΚΑΙ ΚΟΙΝΟΧΡΗΣΤΩΝ ΧΩΡΩΝ Ο ΠΡΟΪΤΑΜΕΝΟΣ ΤΟΥ ΤΜΗΜΑΤΟΣ ΜΕΛΕΤΩΝ, ΤΕΚΜΗΡΙΩΣΗΣ ΚΑΙ ΠΡΟΓΡΑΜΜΑΤΙΣΜΟΥ</p>	
<p>ΑΡΧΙΤΕΚΤΟΝΙΚΑ / ΕΦΑΡΜΟΓΗ</p>	
<p>ΤΟΜΗ Β - Β'</p>	
<p>ΓΕΩΡΓΙΟΣ ΝΕΟΦΥΤΟΥ Η ΠΡΟΪΤΑΜΕΝΗ ΤΗΣ ΔΙΕΥΘΥΝΣΗΣ</p>	<p>ΑΡΙΘΜΟΣ ΣΧΕΔΙΟΥ Α.Ε. 3.02</p>
<p>ΒΑΓΙΑ ΤΟΥΡΗ</p>	<p>ΑΝΑΘΕΩΡΗΣΕΙΣ 01</p>
<p>1 : 50 ΚΑΙΜΑΚΑ</p>	
<p>ΘΕΑΤΡΟΥ 105020310</p>	<p>ΣΕΠΤΕΜΒΡΙΟΣ 2013</p>