
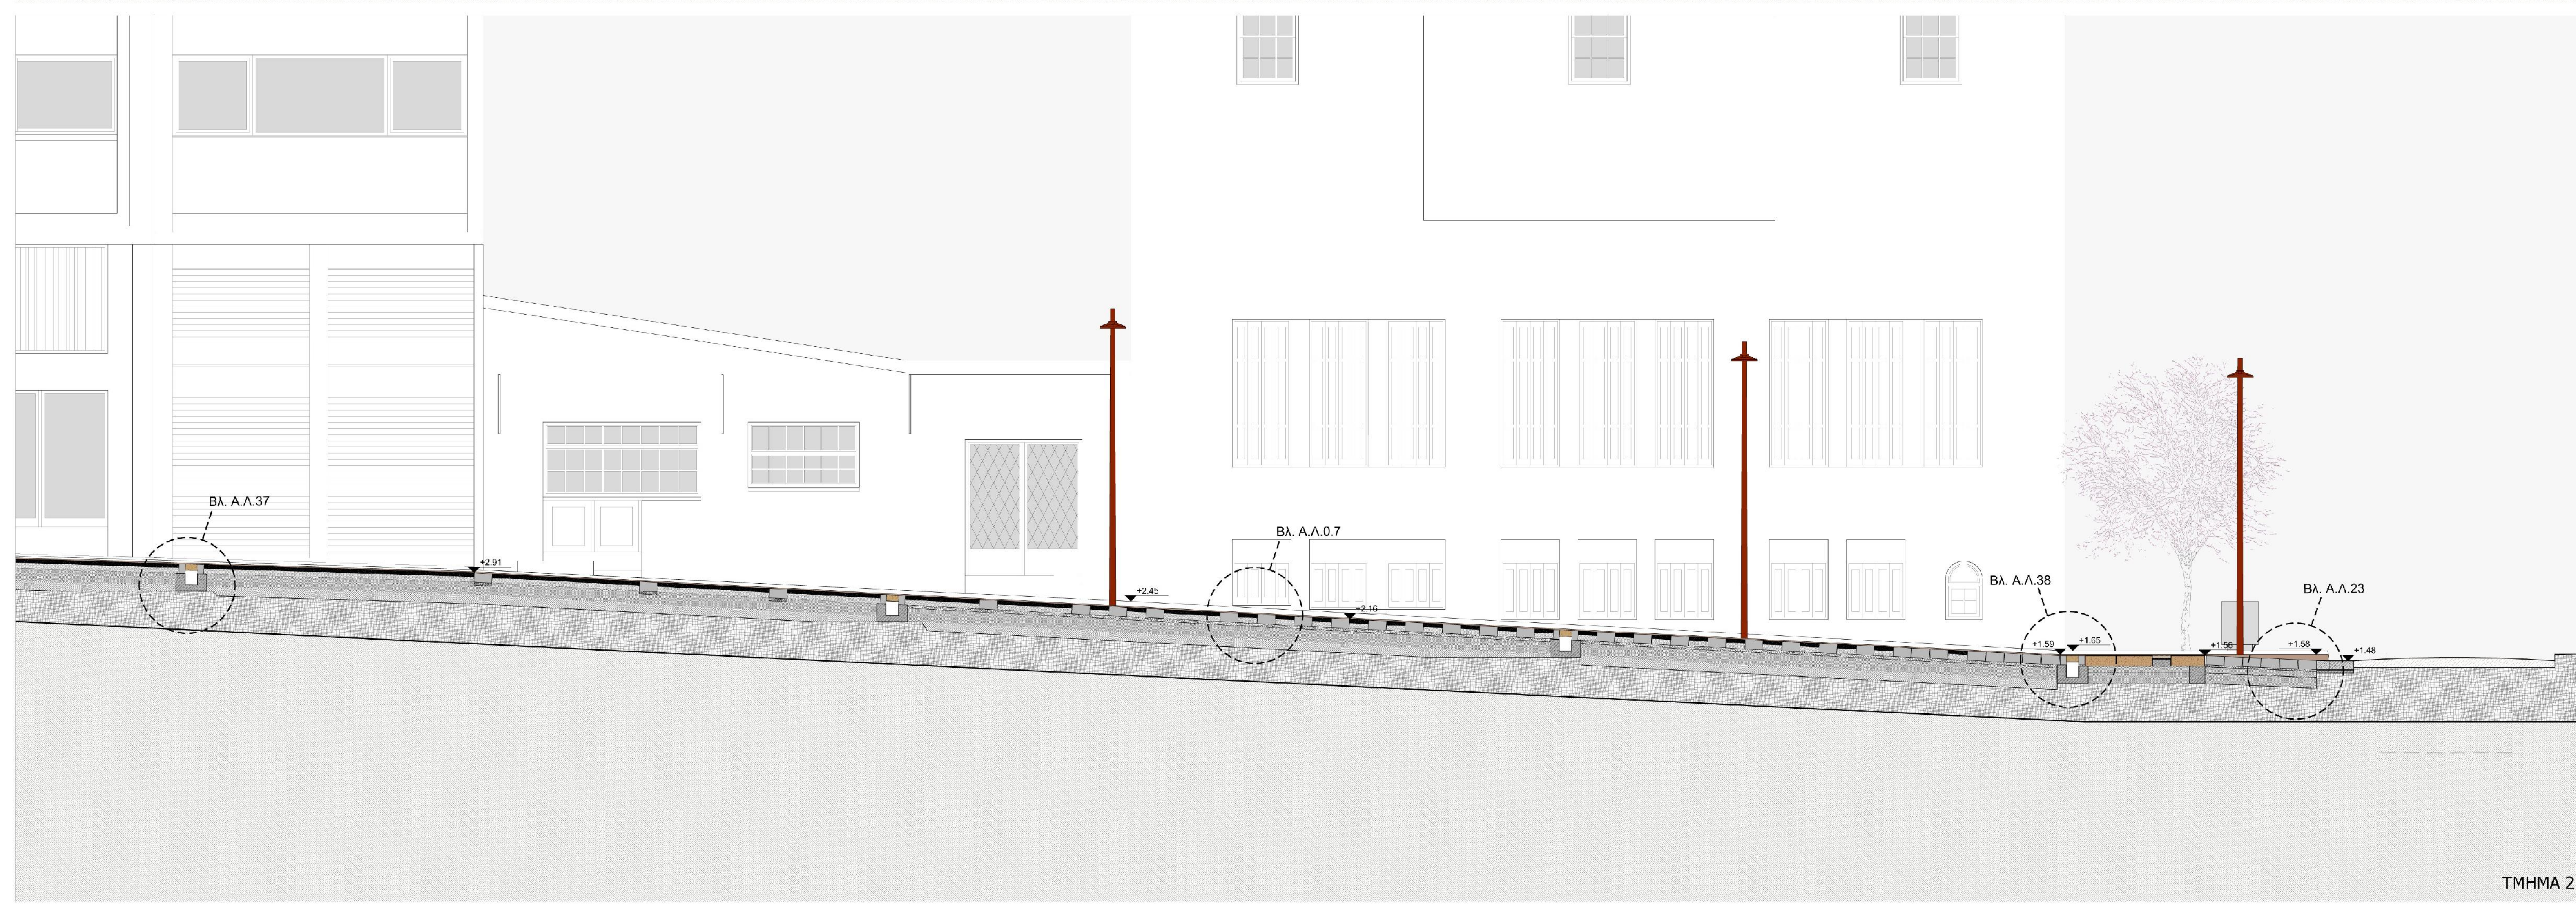


ΤΜΗΜΑ 1

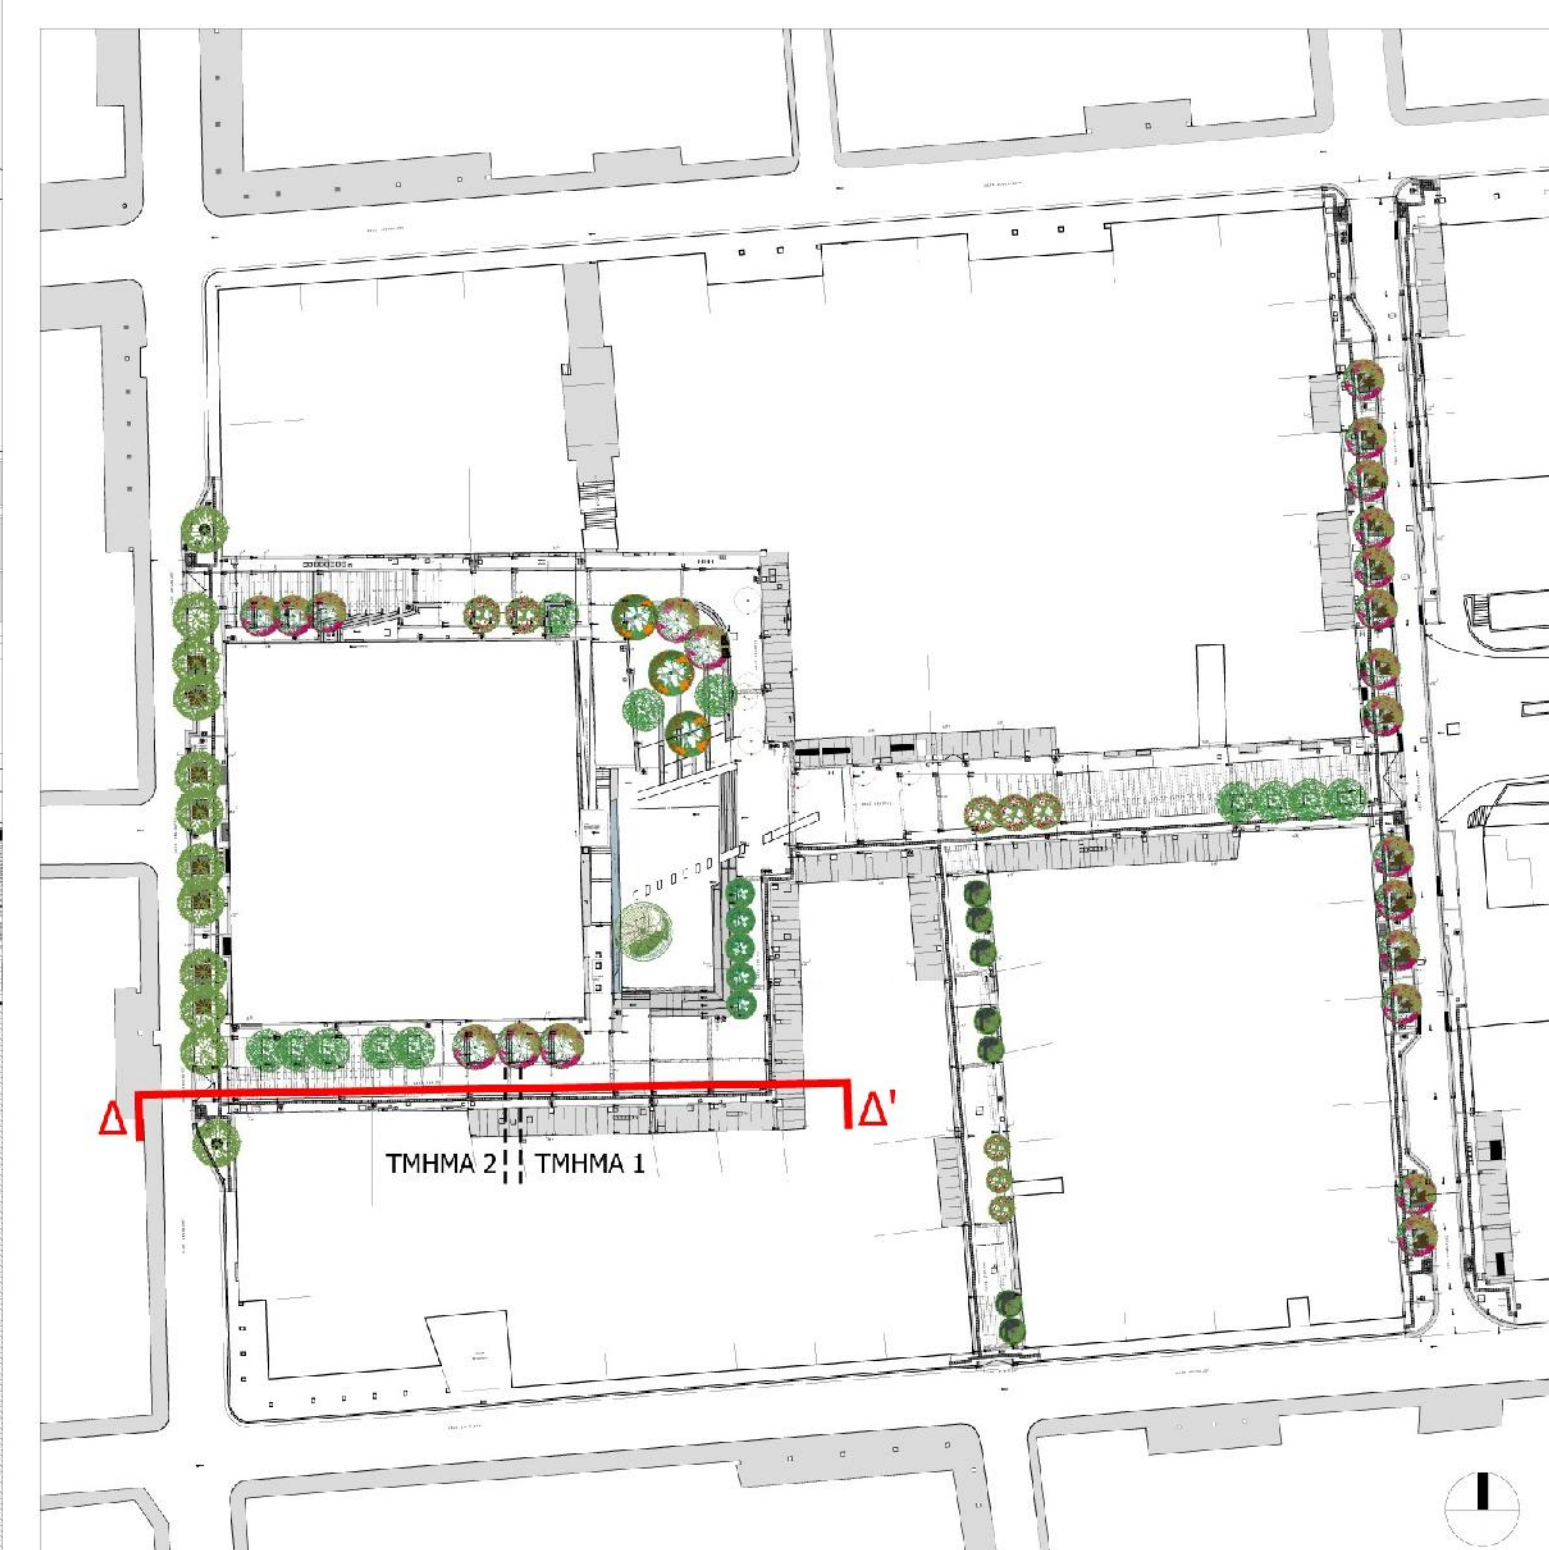

ΤΜΗΜΑ 2

<p>ΕΛΛΗΝΙΚΗ ΔΗΜΟΚΡΑΤΙΑ ΠΕΡΙΦΕΡΕΙΑ ΑΤΤΙΚΗΣ ΔΗΜΟΣ ΑΘΗΝΑΙΩΝ ΕΡΓΟΔΟΤΗΣ ΕΝΟΠΟΙΗΣΗ ΑΡΧΑΙΟΛΟΓΙΚΩΝ ΧΩΡΩΝ ΚΑΙ ΑΝΑΠΛΑΣΕΙΣ Α.Ε. ΕΡΓΟ ΑΝΑΠΛΑΣΗ ΤΗΣ ΠΕΡΙΟΧΗΣ ΤΗΣ ΠΛΑΤΕΙΑΣ ΘΕΑΤΡΟΥ</p>	
<p>ΣΦΡΑΓΙΔΕΣ / ΥΠΟΓΡΑΦΕΣ</p>	
<p>ΑΡΧΙΤΕΚΤΟΝΙΚΗ ΜΕΛΕΤΗ ΕΝΤΑΣΙΣ ΑΡΧΙΤΕΚΤΟΝΕΣ Κ.ΚΑΡΒΟΥΝΤΖΗ - Μ.ΠΑΠΑΒΑΣΙΛΕΙΟΥ Α.Ε.ΜΕΛΕΤΩΝ ΚΑΠΟΔΙΣΤΡΙΟΥ 18, Τ.Κ. 106 82 ΑΘΗΝΑ ΤΗΛ: (+30) 2103818048 FAX: (+30) 2103805085 ΣΥΝΕΡΓΑΤΗΣ ΑΡΧΙΤΕΚΤΟΝΙΚΩΝ ΠΑΠΑΒΑΣΙΛΕΙΟΥ ΜΑΤΘΑΙΟΣ</p>	
<p>ΜΕΛΕΤΗ ΗΛΕΚΤΡΟΜΗΧΑΝΟΛΟΓΙΚΩΝ ΣΑΡΑΝΤΑΚΟΣ ΠΑΝΑΓΙΩΤΗΣ ΣΥΝΕΡΓΑΤΗΣ ΜΕΛΕΤΗΣ ΗΛΕΚΤΡΟΜΗΧΑΝΟΛΟΓΙΚΩΝ ΜΕΛΙΣΤΑΣ ΙΩΑΝΝΗΣ ΣΥΝΕΡΓΑΤΗΣ ΦΩΤΟΤΕΧΝΙΚΗΣ & ΕΙΔΙΚΗΣ ΦΩΤΟΤΕΧΝΙΚΗΣ ΜΕΛΕΤΗΣ ΠΑΠΑΒΑΣΙΛΕΙΟΥ ΜΑΤΘΑΙΟΣ</p>	
<p>ΕΝΤΑΣΙΣ ΑΡΧΙΤΕΚΤΟΝΕΣ Κ.ΚΑΡΒΟΥΝΤΖΗ - Μ.ΠΑΠΑΒΑΣΙΛΕΙΟΥ ΑΝΘΡΩΠΙΝΟΣ ΕΤΑΙΡΕΙΑ ΜΕΛΕΤΩΝ ΜΕΛΙΣΤΑΣ Ε. - ΑΡΧ.ΜΗΤΕΡΩΟΥ 1172' ΚΑΠΟΔΙΣΤΡΙΟΥ 18 - ΑΘΗΝΑ Τ.Κ. 106 82 ΤΗΛ: 210 3818048 - FAX: 210 3307033 ΑΦΜ: 99828237 - ΔΟΥ ΦΑΕΕ ΑΘΗΝΩΝ</p>	
<p>ΦΥΤΟΤΕΧΝΙΚΗ ΜΕΛΕΤΗ ΜΠΟΥΡΔΑΚΗΣ ΕΥΣΤΡΑΤΙΟΣ ΣΥΝΕΡΓΑΤΗΣ ΦΥΤΟΤΕΧΝΙΚΗΣ ΜΕΛΕΤΗΣ ΜΙΧΟΥ ΜΑΡΙΑ ΥΔΡΑΥΛΙΚΗ ΜΕΛΕΤΗ ΒΑΜΒΑΚΟΥΛΑΣ ΧΡΗΣΤΟΣ</p>	
<p>ΘΕΩΡΗΣΕΙΣ ΣΕΠΤΕΜΒΡΙΟΣ 2020 ΔΗΜΟΣ ΑΘΗΝΑΙΩΝ ΔΙΕΥΘΥΝΣΗ ΟΔΟΠΟΙΑΣ, ΑΠΟΧΕΤΕΥΣΗΣ ΚΑΙ ΚΟΙΝΟΧΡΗΣΤΩΝ ΧΩΡΩΝ Ο ΠΡΟΪΤΑΜΕΝΟΣ ΤΟΥ ΤΜΗΜΑΤΟΣ ΜΕΛΕΤΩΝ, ΤΕΚΜΗΡΙΩΣΗΣ ΚΑΙ ΠΡΟΓΡΑΜΜΑΤΙΣΜΟΥ</p>	
<p>ΤΙΤΛΟΣ ΣΧΕΔΙΟΥ ΑΡΧΙΤΕΚΤΟΝΙΚΑ / ΕΦΑΡΜΟΓΗ</p>	
<p>ΤΟΜΗ Δ - Δ'</p>	
<p>ΓΕΩΡΓΙΟΣ ΝΕΟΦΥΤΟΥ Η ΠΡΟΪΤΑΜΕΝΗ ΤΗΣ ΔΙΕΥΘΥΝΣΗΣ</p>	<p>ΑΡΙΘΜΟΣ ΣΧΕΔΙΟΥ Α.Ε. 3.04</p>
<p>ΒΑΠΑ ΤΟΥΡΗ</p>	<p>ΑΝΑΘΕΩΡΗΣΕΙΣ 01</p>
<p>1 : 50 ΚΑΙΜΑΚΑ</p>	
<p>ΘΕΑΤΡΟΥ 105020310</p>	<p>ΣΕΠΤΕΜΒΡΙΟΣ 2013</p>