

ΕΡΓΟ
ΑΝΑΠΛΑΣΗ ΤΗΣ ΠΕΡΙΟΧΗΣ ΤΗΣ ΠΛΑΤΕΙΑΣ
ΘΕΑΤΡΟΥ

ΑΡΧΙΤΕΚΤΟΝΙΚΗ ΜΕΛΕΤΗ
ΕΝΤΑΣΙΣ ΑΡΧΙΤΕΚΤΟΝΕΣ
Κ.ΚΑΡΒΟΥΝΤΖΗ - Μ.ΠΑΠΑΒΑΣΙΛΕΙΟΥ Α.Ε. ΜΕΛΕΤΩΝ

ΚΑΠΟΔΙΣΤΡΙΟΥ 18, Τ.Κ. 106 82 ΑΘΗΝΑ
ΤΗΛ: (+30) 2103818048 FAX: (+30) 2103805085

ΣΥΝΕΡΓΑΤΗΣ ΑΡΧΙΤΕΚΤΟΝΙΚΩΝ
ΠΑΠΑΒΑΣΙΛΕΙΟΥ ΜΑΤΘΑΙΟΣ

ΜΕΛΕΤΗ ΗΛΕΚΤΡΟΜΗΧΑΝΟΛΟΓΙΚΩΝ
ΣΑΡΑΝΤΑΚΟΣ ΠΑΝΑΓΙΩΤΗΣ
ΣΥΝΕΡΓΑΤΗΣ ΜΕΛΕΤΗΣ ΗΛΕΚΤΡΟΜΗΧΑΝΟΛΟΓΙΚΩΝ
ΜΕΛΙΣΤΑΣ ΙΩΑΝΝΗΣ
ΣΥΝΕΡΓΑΤΗΣ ΦΩΤΟΤΕΧΝΙΚΗΣ & ΕΙΔΙΚΗΣ ΦΩΤΟΤΕΧΝΙΚΗΣ ΜΕΛΕΤΗΣ
ΠΑΠΑΒΑΣΙΛΕΙΟΥ ΜΑΤΘΑΙΟΣ

ΦΥΤΟΤΕΧΝΙΚΗ ΜΕΛΕΤΗ
ΜΠΟΥΡΔΑΚΗΣ ΕΥΣΤΡΑΤΙΟΣ
ΣΥΝΕΡΓΑΤΗΣ ΦΥΤΟΤΕΧΝΙΚΗΣ ΜΕΛΕΤΗΣ
ΜΙΧΟΥ ΜΑΡΙΑ
ΥΔΡΑΥΛΙΚΗ ΜΕΛΕΤΗ
ΒΑΜΒΑΚΟΥΛΑΣ ΧΡΗΣΤΟΣ

ΣΦΡΑΓΙΔΕΣ / ΥΠΟΓΡΑΦΕΣ
ΜΒΡΙΟΣ 2020

ΔΗΜΟΣ ΑΘΗΝΑΙΩΝ
ΔΙΕΥΘΥΝΣΗ ΟΔΟΠΟΙΑΣ, ΑΠΟΧΕΤΥΣΗΣ
ΚΑΙ ΚΟΙΝΟΧΡΗΣΤΩΝ ΧΩΡΩΝ
Ο ΠΡΟΪΣΤΑΜΕΝΟΣ ΤΟΥ ΤΜΗΜΑΤΟΣ
ΜΕΛΕΤΩΝ, ΤΕΚΜΗΡΙΩΣΗΣ ΚΑΙ ΠΡΟΓΡΑΜΜΑΤΙΣΜΟΥ

ΓΕΩΡΓΙΟΣ ΝΕΟΦΥΤΟΥ
Η ΠΡΟΪΣΤΑΜΕΝΗ ΤΗΣ ΔΙΕΥΘΥΝΣΗΣ

ΒΑΓΙΑ ΤΟΥΡΗ

ΕΝΤΑΣΙΣ ΑΡΧΙΤΕΚΤΟΝΕΣ
Κ.ΚΑΡΒΟΥΝΤΖΗ - Μ.ΠΑΠΑΒΑΣΙΛΕΙΟΥ
ΑΝΩΝΥΜΟΣ ΕΠΙΧΕΙΡΗΣΗ ΜΕΛΕΤΩΝ
ΜΕΛΕΤΩΝ Α.Ε. Λ.Ρ. ΜΗΤΡΟΥ 11721
ΚΑΠΟΔΙΣΤΡΙΟΥ 18 - ΑΘΗΝΑ Τ.Κ. 106 82
ΤΗΛ: (+30) 2103818048 - FAX: 210 3807033
ΑΦΜ: ΑΕ2284237 - ΔΟΥ ΦΑΕΕ ΑΘΗΝΩΝ

ΘΕΩΡΗΣΕΙΣ

ΑΡΧΙΤΕΚΤΟΝΙΚΑ / ΕΦΑΡΜΟΓΗ

ΤΙΤΛΟΣ ΣΧΕΔΙΟΥ
ΕΓΚΑΡΣΙΑ ΚΑΤΑΣΚΕΥΑΣΤΙΚΗ
ΤΟΜΗ 4.07.1 ΣΤΗΝ ΟΔΟ ΘΕΑΤΡΟΥ



ΑΡΙΘΜΟΣ ΣΧΕΔΙΟΥ
Α.Ε. 4.07.1

ΑΝΑΘΕΩΡΗΣΕΙΣ
01

1 : 20
ΚΑΙΜΑΚΑ

THEATROU 105020310

ΣΕΠΤΕΜΒΡΙΟΣ 2013

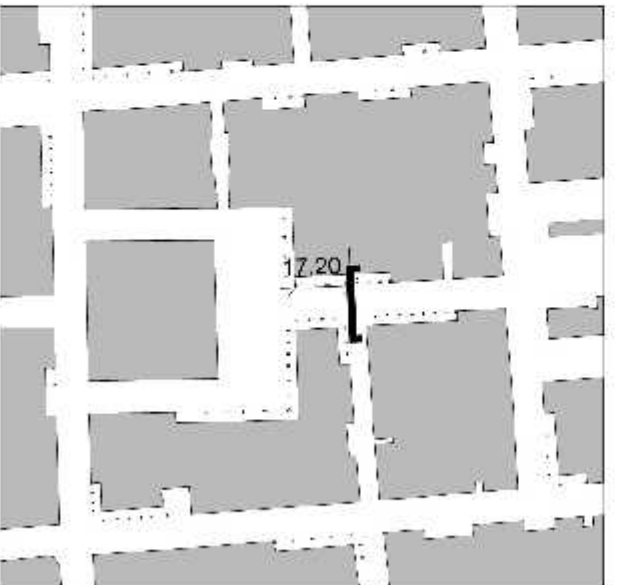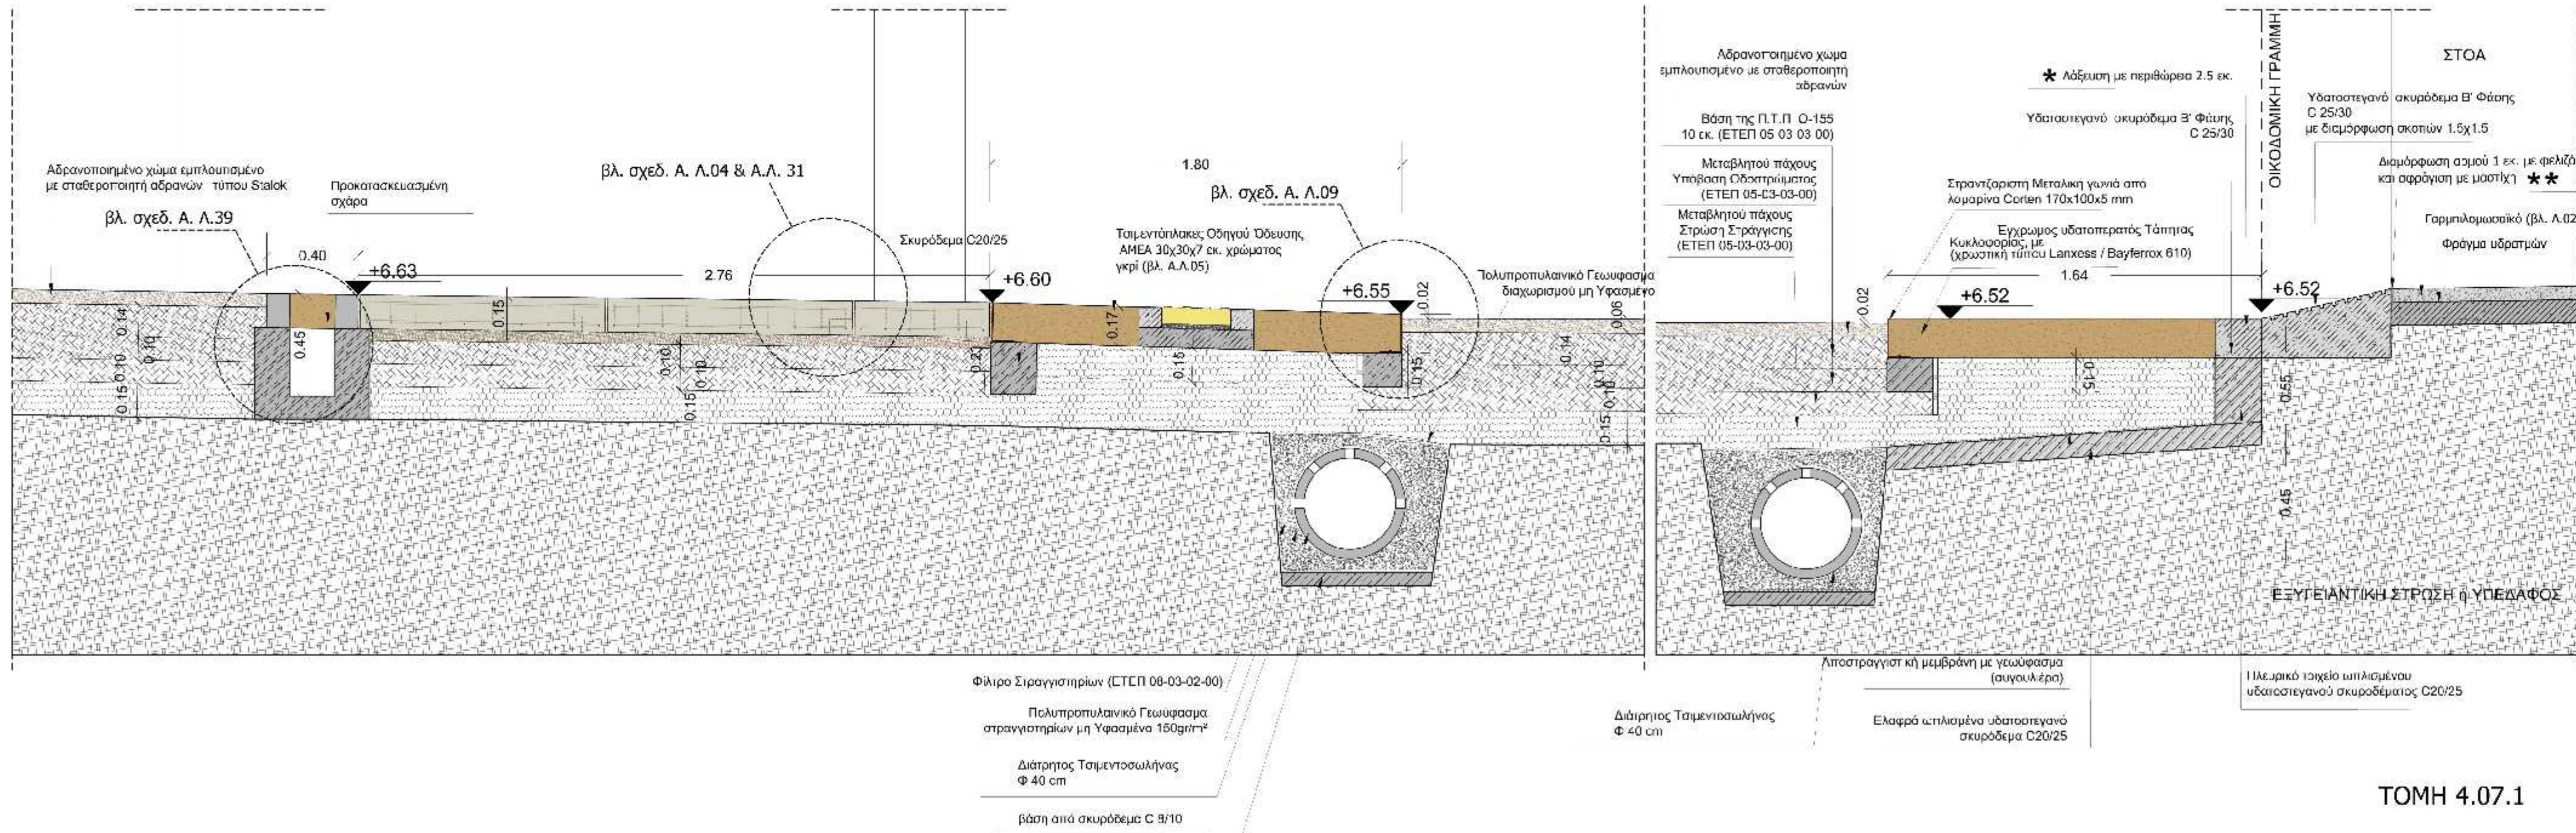

* Γίνεται Λάξευση των επιφανειών από υδατοστεγανό σκυρόδεμα με ειδική οδοντοσιτάδα (κουτάλι) με περιθώρια (νετελιδικό). Στις οριζόντιες ζώνες περιθώρια 1.5 εκ. Στις γωνιακές ζώνες περιθώρια 2.5 εκ.