



ΟΙΚΟΔΟΜΙΚΗ ΓΡΑΜΜΗ

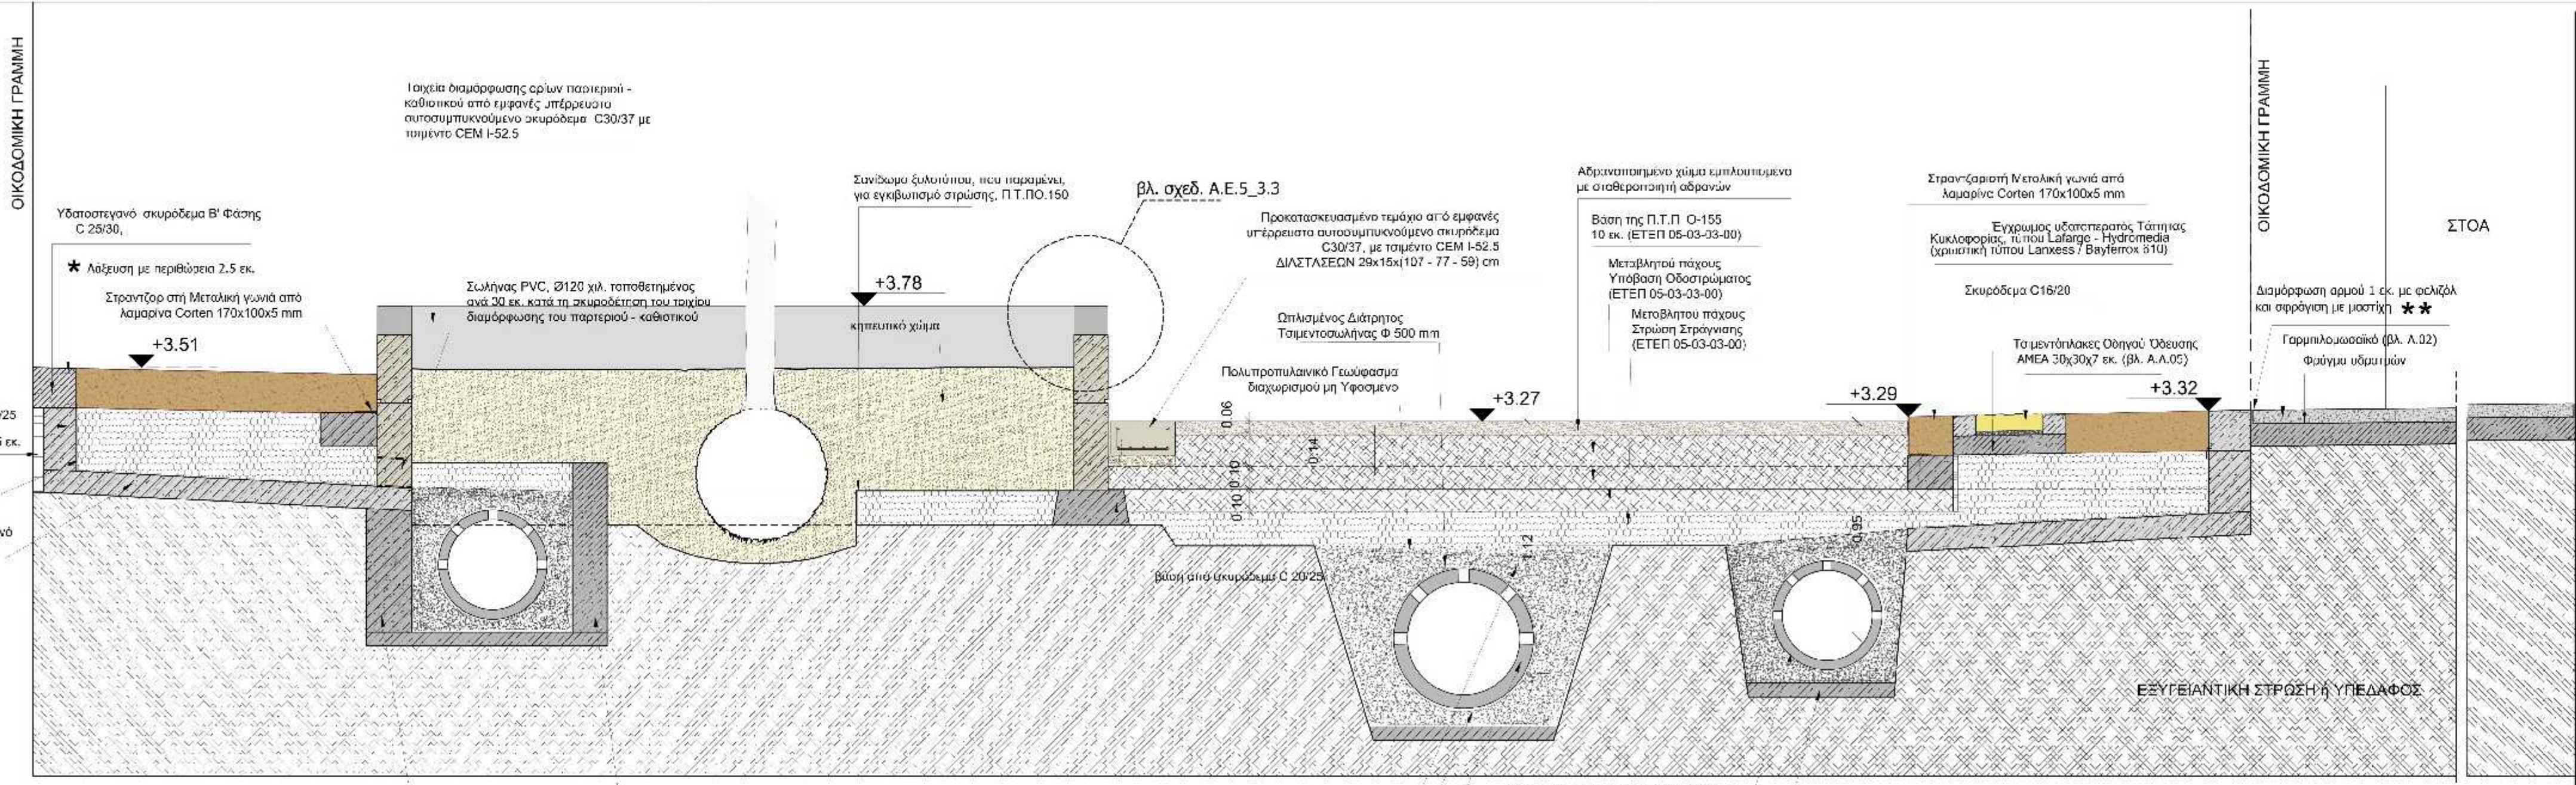

ΤΟΜΗ 4.17

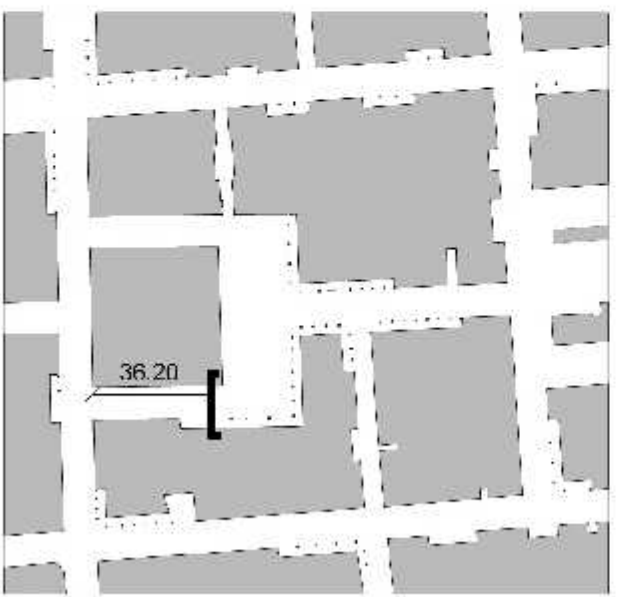

ΕΛΛΗΝΙΚΗ ΔΗΜΟΚΡΑΤΙΑ  
ΠΕΡΙΦΕΡΕΙΑ ΑΤΤΙΚΗΣ  
ΔΗΜΟΣ ΑΘΗΝΑΙΩΝ  
ΕΡΓΟΔΟΤΗΣ  
ΕΝΟΠΟΙΗΣΗ ΑΡΧΑΙΟΛΟΓΙΚΩΝ  
ΧΩΡΩΝ ΚΑΙ ΑΝΑΠΛΑΣΕΙΣ Α.Ε.

ΑΝΑΠΛΑΣΗ ΤΗΣ ΠΕΡΙΟΧΗΣ ΤΗΣ ΠΛΑΤΕΙΑΣ  
ΘΕΑΤΡΟΥ

ΣΦΡΑΓΙΔΕΣ / ΥΠΟΓΡΑΦΕΣ  
ΜΒΡΙΟΣ 2020

ΔΗΜΟΣ ΑΘΗΝΑΙΩΝ  
ΔΙΕΥΘΥΝΣΗ ΟΔΟΠΟΙΑΣ, ΑΠΟΧΕΤΥΣΗΣ  
ΚΑΙ ΚΟΙΝΟΧΡΗΣΤΩΝ ΧΩΡΩΝ  
Ο ΠΡΟΪΣΤΑΜΕΝΟΣ ΤΟΥ ΤΜΗΜΑΤΟΣ  
ΜΕΛΕΤΩΝ, ΤΕΚΜΗΡΙΩΣΗΣ ΚΑΙ ΠΡΟΓΡΑΜΜΑΤΙΣΜΟΥ

ΑΡΧΙΤΕΚΤΟΝΙΚΗ ΜΕΛΕΤΗ  
ΕΝΤΑΣΙΣ ΑΡΧΙΤΕΚΤΟΝΕΣ  
Κ.ΚΑΡΒΟΥΝΤΖΗ - Μ.ΠΑΠΑΒΑΣΙΛΕΙΟΥ Α.Ε. ΜΕΛΕΤΩΝ  
ΚΑΠΟΔΙΣΤΡΙΟΥ 18, Τ.Κ. 106 82 ΑΘΗΝΑ  
ΤΗΛ: (+30) 2103818048 FAX: (+30) 2103805085

ΓΕΩΡΓΙΟΣ ΝΕΟΦΥΤΟΥ  
Η ΠΡΟΪΣΤΑΜΕΝΗ ΤΗΣ ΔΙΕΥΘΥΝΣΗΣ

ΜΕΛΕΤΗ ΗΛΕΚΤΡΟΜΗΧΑΝΟΛΟΓΙΚΩΝ  
ΣΑΡΑΝΤΑΚΟΣ ΠΑΝΑΓΙΩΤΗΣ  
ΣΥΝΕΡΓΑΤΗΣ ΜΕΛΕΤΗΣ ΗΛΕΚΤΡΟΜΗΧΑΝΟΛΟΓΙΚΩΝ  
ΜΕΛΙΣΤΑΣ ΙΩΑΝΝΗΣ  
ΣΥΝΕΡΓΑΤΗΣ ΦΩΤΟΤΕΧΝΙΚΗΣ & ΕΙΔΙΚΗΣ ΦΩΤΟΤΕΧΝΙΚΗΣ ΜΕΛΕΤΗΣ  
ΠΑΠΑΒΑΣΙΛΕΙΟΥ ΜΑΤΘΑΙΟΣ

ΒΑΓΙΑ ΤΟΥΡΗ

ΦΥΤΟΤΕΧΝΙΚΗ ΜΕΛΕΤΗ  
ΜΠΟΥΡΔΑΚΗΣ ΕΥΣΤΡΑΤΙΟΣ  
ΣΥΝΕΡΓΑΤΗΣ ΦΥΤΟΤΕΧΝΙΚΗΣ ΜΕΛΕΤΗΣ  
ΜΙΧΟΥ ΜΑΡΙΑ  
ΥΔΡΑΥΛΙΚΗ ΜΕΛΕΤΗ  
ΒΑΜΒΑΚΟΥΛΑΣ ΧΡΗΣΤΟΣ

ΕΝΤΑΣΙΣ ΑΡΧΙΤΕΚΤΟΝΕΣ  
Κ.ΚΑΡΒΟΥΝΤΖΗ - Μ.ΠΑΠΑΒΑΣΙΛΕΙΟΥ  
ΑΝΟΜΥΜΟΣ/ΕΤΑΡΕΙΑ ΜΕΛΕΤΩΝ  
ΜΕΛΙΣΤΑΣ Ε.Ε. - ΑΡ.ΜΗΤΡΩΟΥ 11721  
ΚΑΠΟΔΙΣΤΡΙΟΥ 18 - ΑΘΗΝΑ Τ.Κ. 106 82  
ΤΗΛ: 210 3818048 - FAX: 210 3807033  
ΑΦΜ: 99828237 - ΔΟΥ ΦΑΕΣ ΑΘΗΝΩΝ

ΘΕΩΡΗΣΕΙΣ

ΑΡΧΙΤΕΚΤΟΝΙΚΑ / ΕΦΑΡΜΟΓΗ

ΤΙΤΛΟΣ ΣΧΕΔΙΟΥ  
ΕΓΚΑΡΣΙΑ ΚΑΤΑΣΚΕΥΑΣΤΙΚΗ  
ΤΟΜΗ 4.17 ΣΤΗΝ ΟΔΟ ΘΕΑΤΡΟΥ

ΑΡΙΘΜΟΣ ΣΧΕΔΙΟΥ  
Α.Ε. 4.17

ΑΝΑΘΕΩΡΗΣΕΙΣ  
01

1 : 20  
ΚΑΙΜΑΚΑ

THEATROU 105020310

ΣΕΠΤΕΜΒΡΙΟΣ 2013

\* Γίνεται Λαξευση των επιφανειών από υδατοστεγανό ακυρόδεμα με ειδική οδοντοτυπάδα (κουτάλι) με περιθώρια (ντελταίδια). Στις οριζόντιες ζώνες περιθώρια 1.5 εκ. Στις γωνιακές ζώνες περιθώρια 2.5 εκ.  
\*\* Σφράγιση αρμών διακοπής σκυροδέτησης με υδροδιογκούμενη πολυμερή μαστίχη