


αριθμός σχεδίου	ημερομηνία σχεδίου	ημερομηνία σχεδίου	αριθμός σχεδίου	αριθμός σχεδίου
0	12/10/2001			
1	28/06/2004	αναμόρφωση ανατολικής όψης	1M	EP



ΥΠΟΜΝΗΜΑ ΣΥΜΒΟΛΩΝ

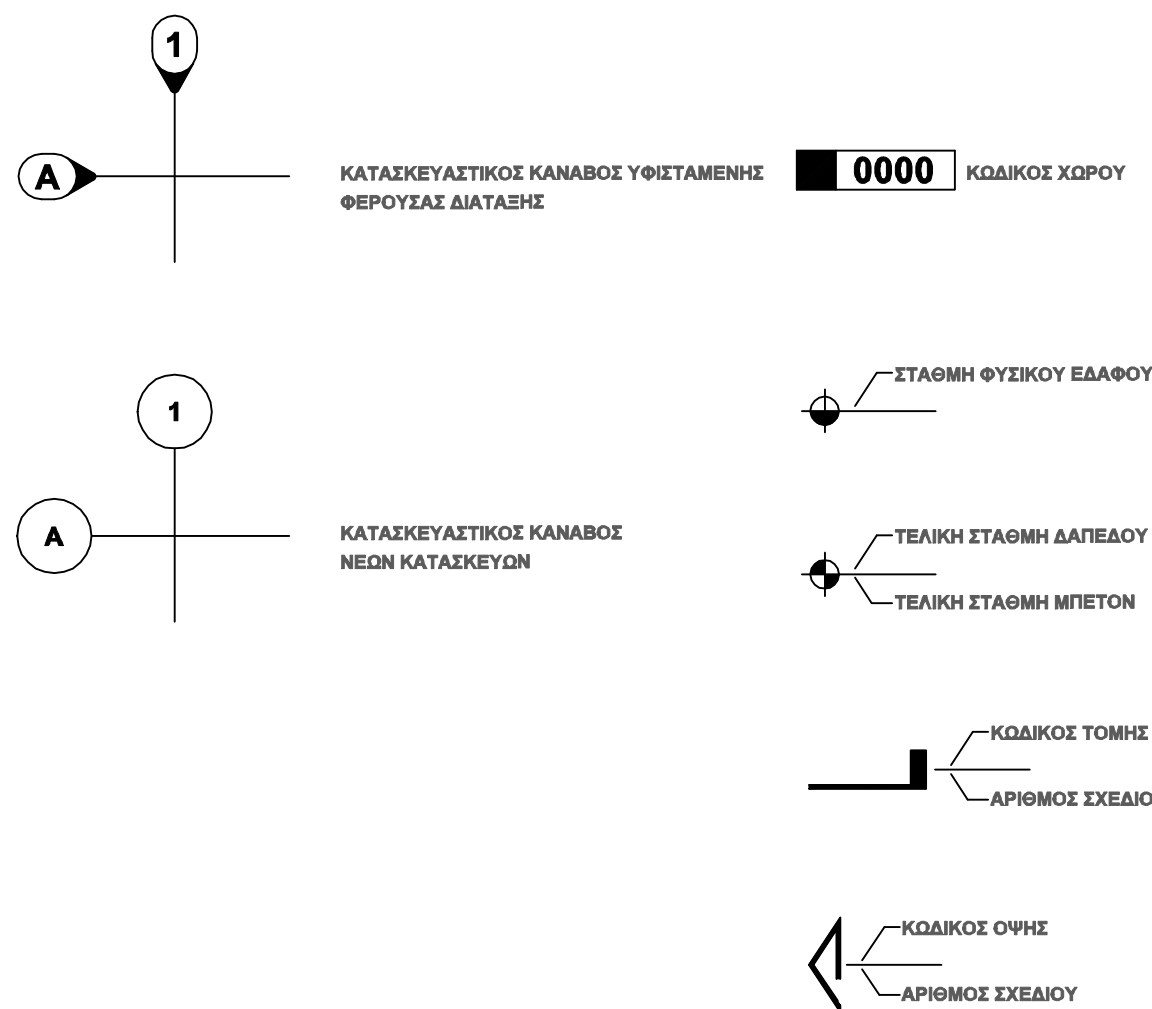


ΥΠΟΜΝΗΜΑ ΧΩΡΩΝ

ΥΠΟΜΝΗΜΑ ΧΩΡΩΝ

B2.01 Αίθουσα Πελατών
B2.01 Πάγκκος Εμπιμπρήσης
B2.03 Κουζίνα
B2.04 Στεγασμένος Χώρος
B2.05 Προβάθμιος WC
B2.06 WC Γυναικών
B2.07 WC Ανδρών

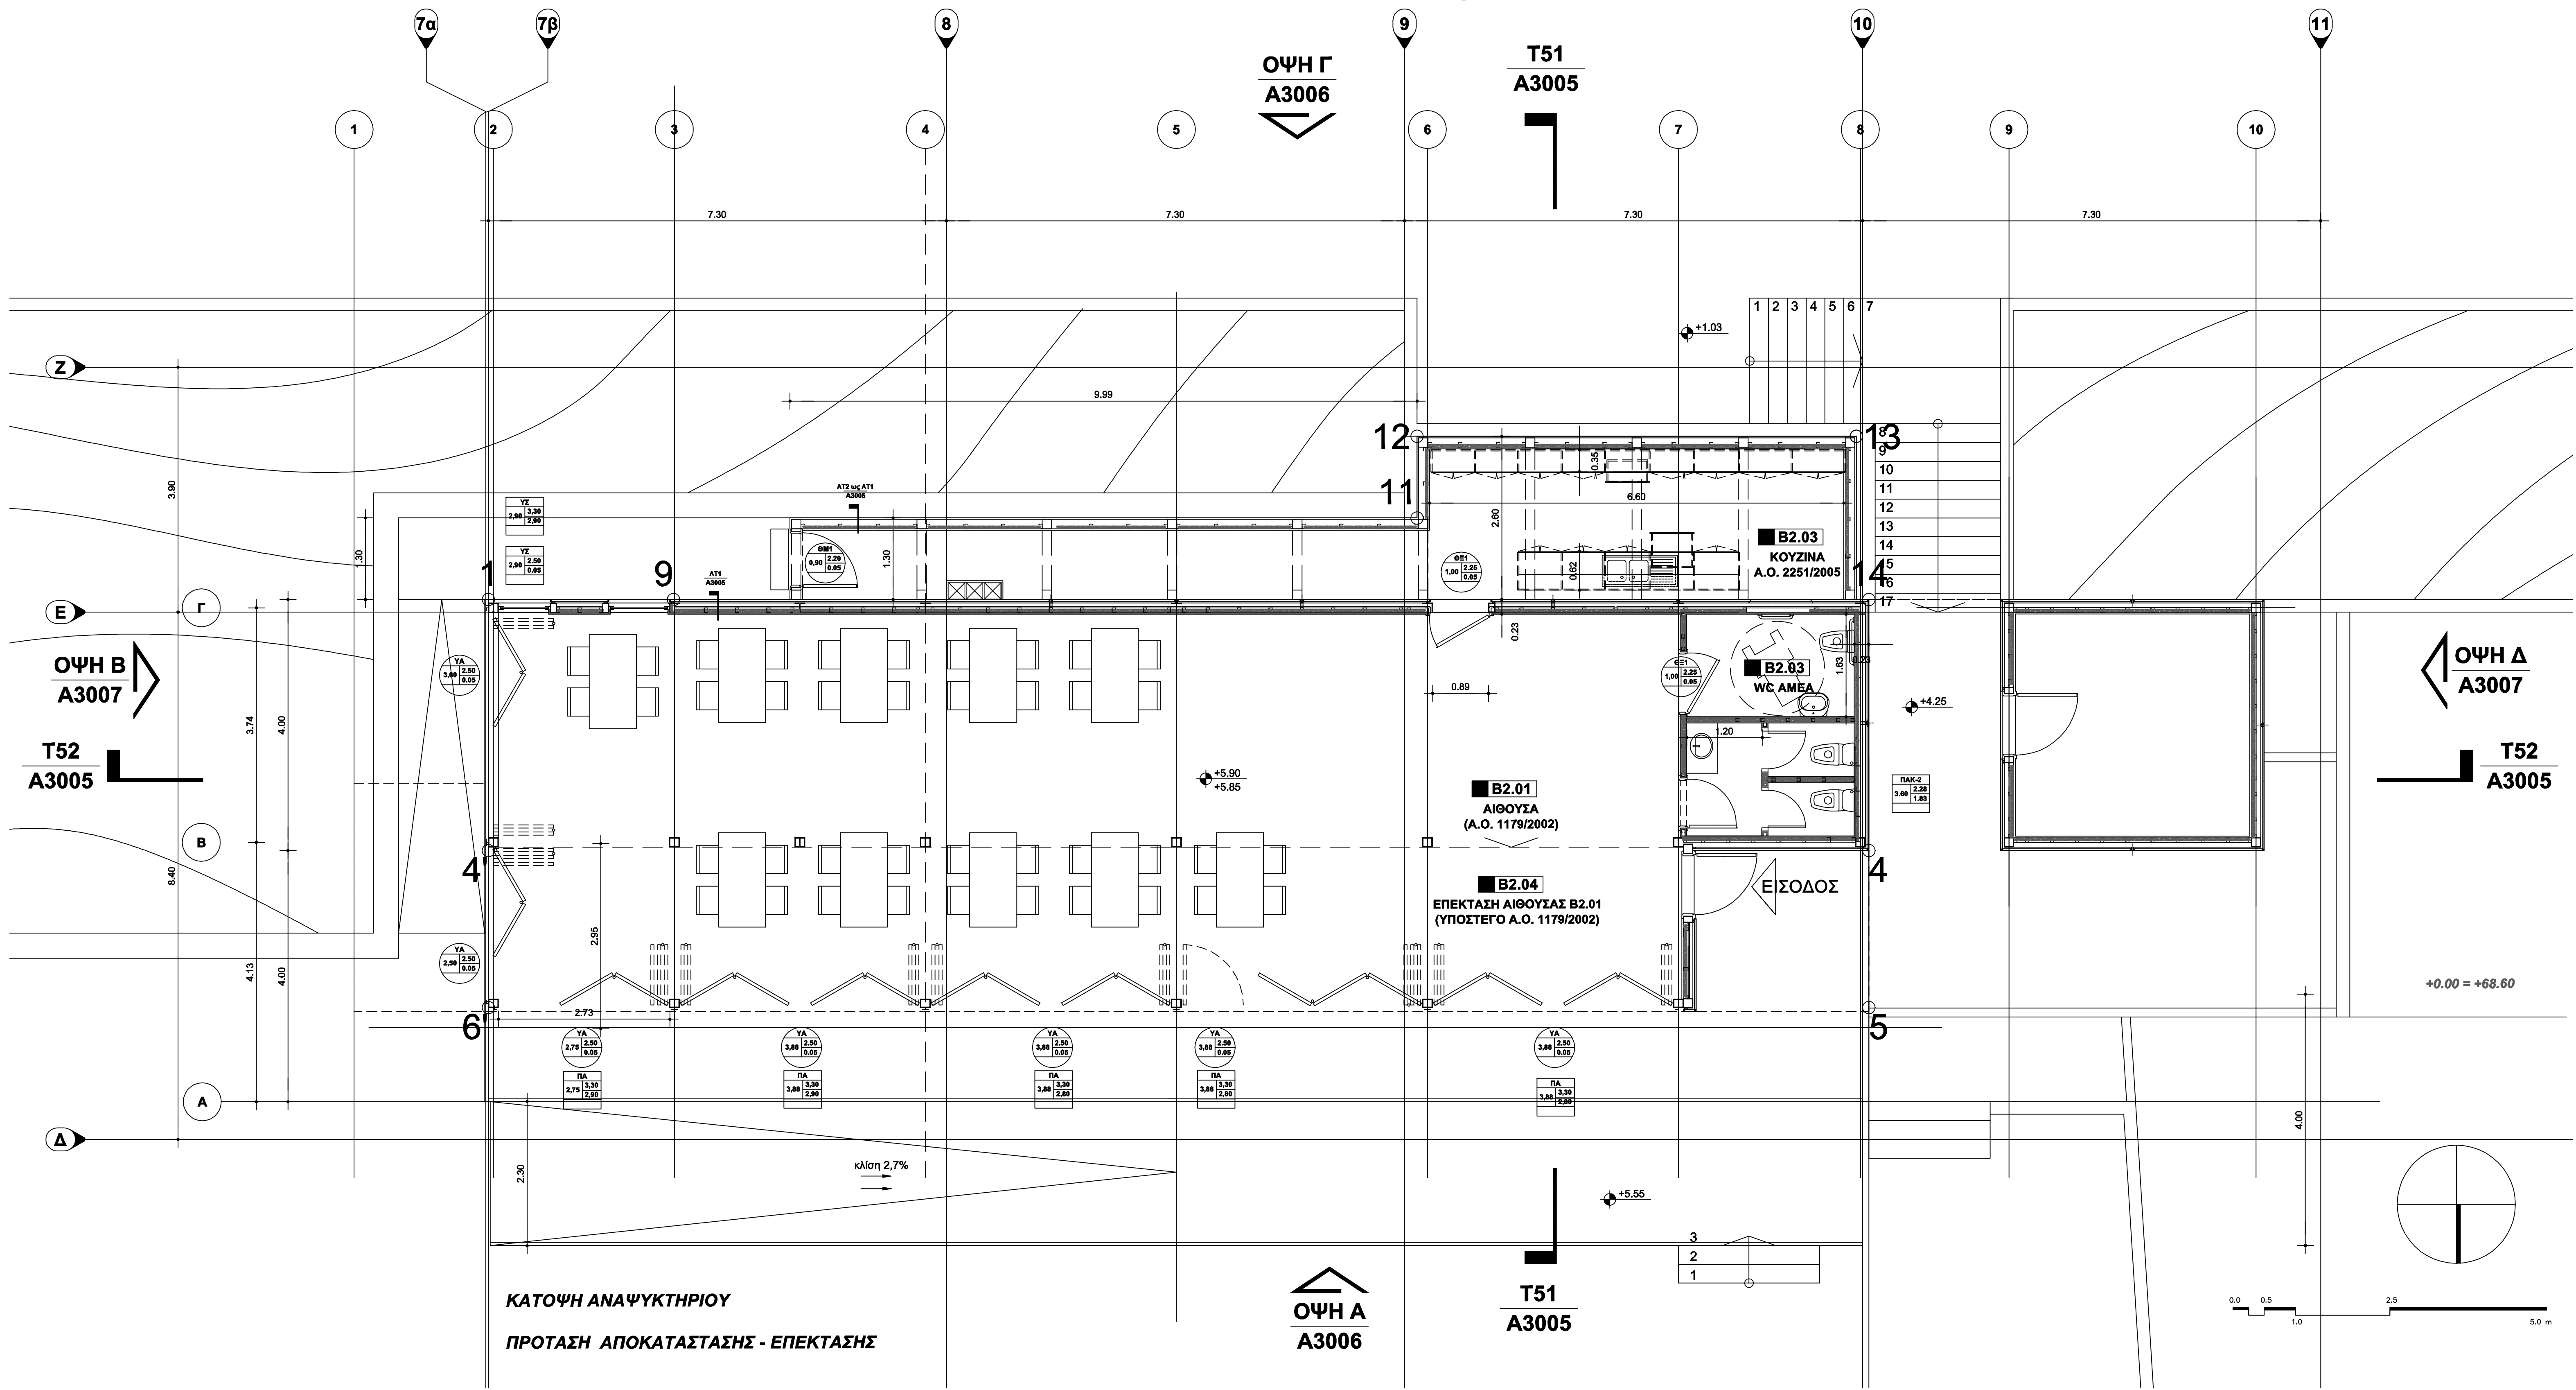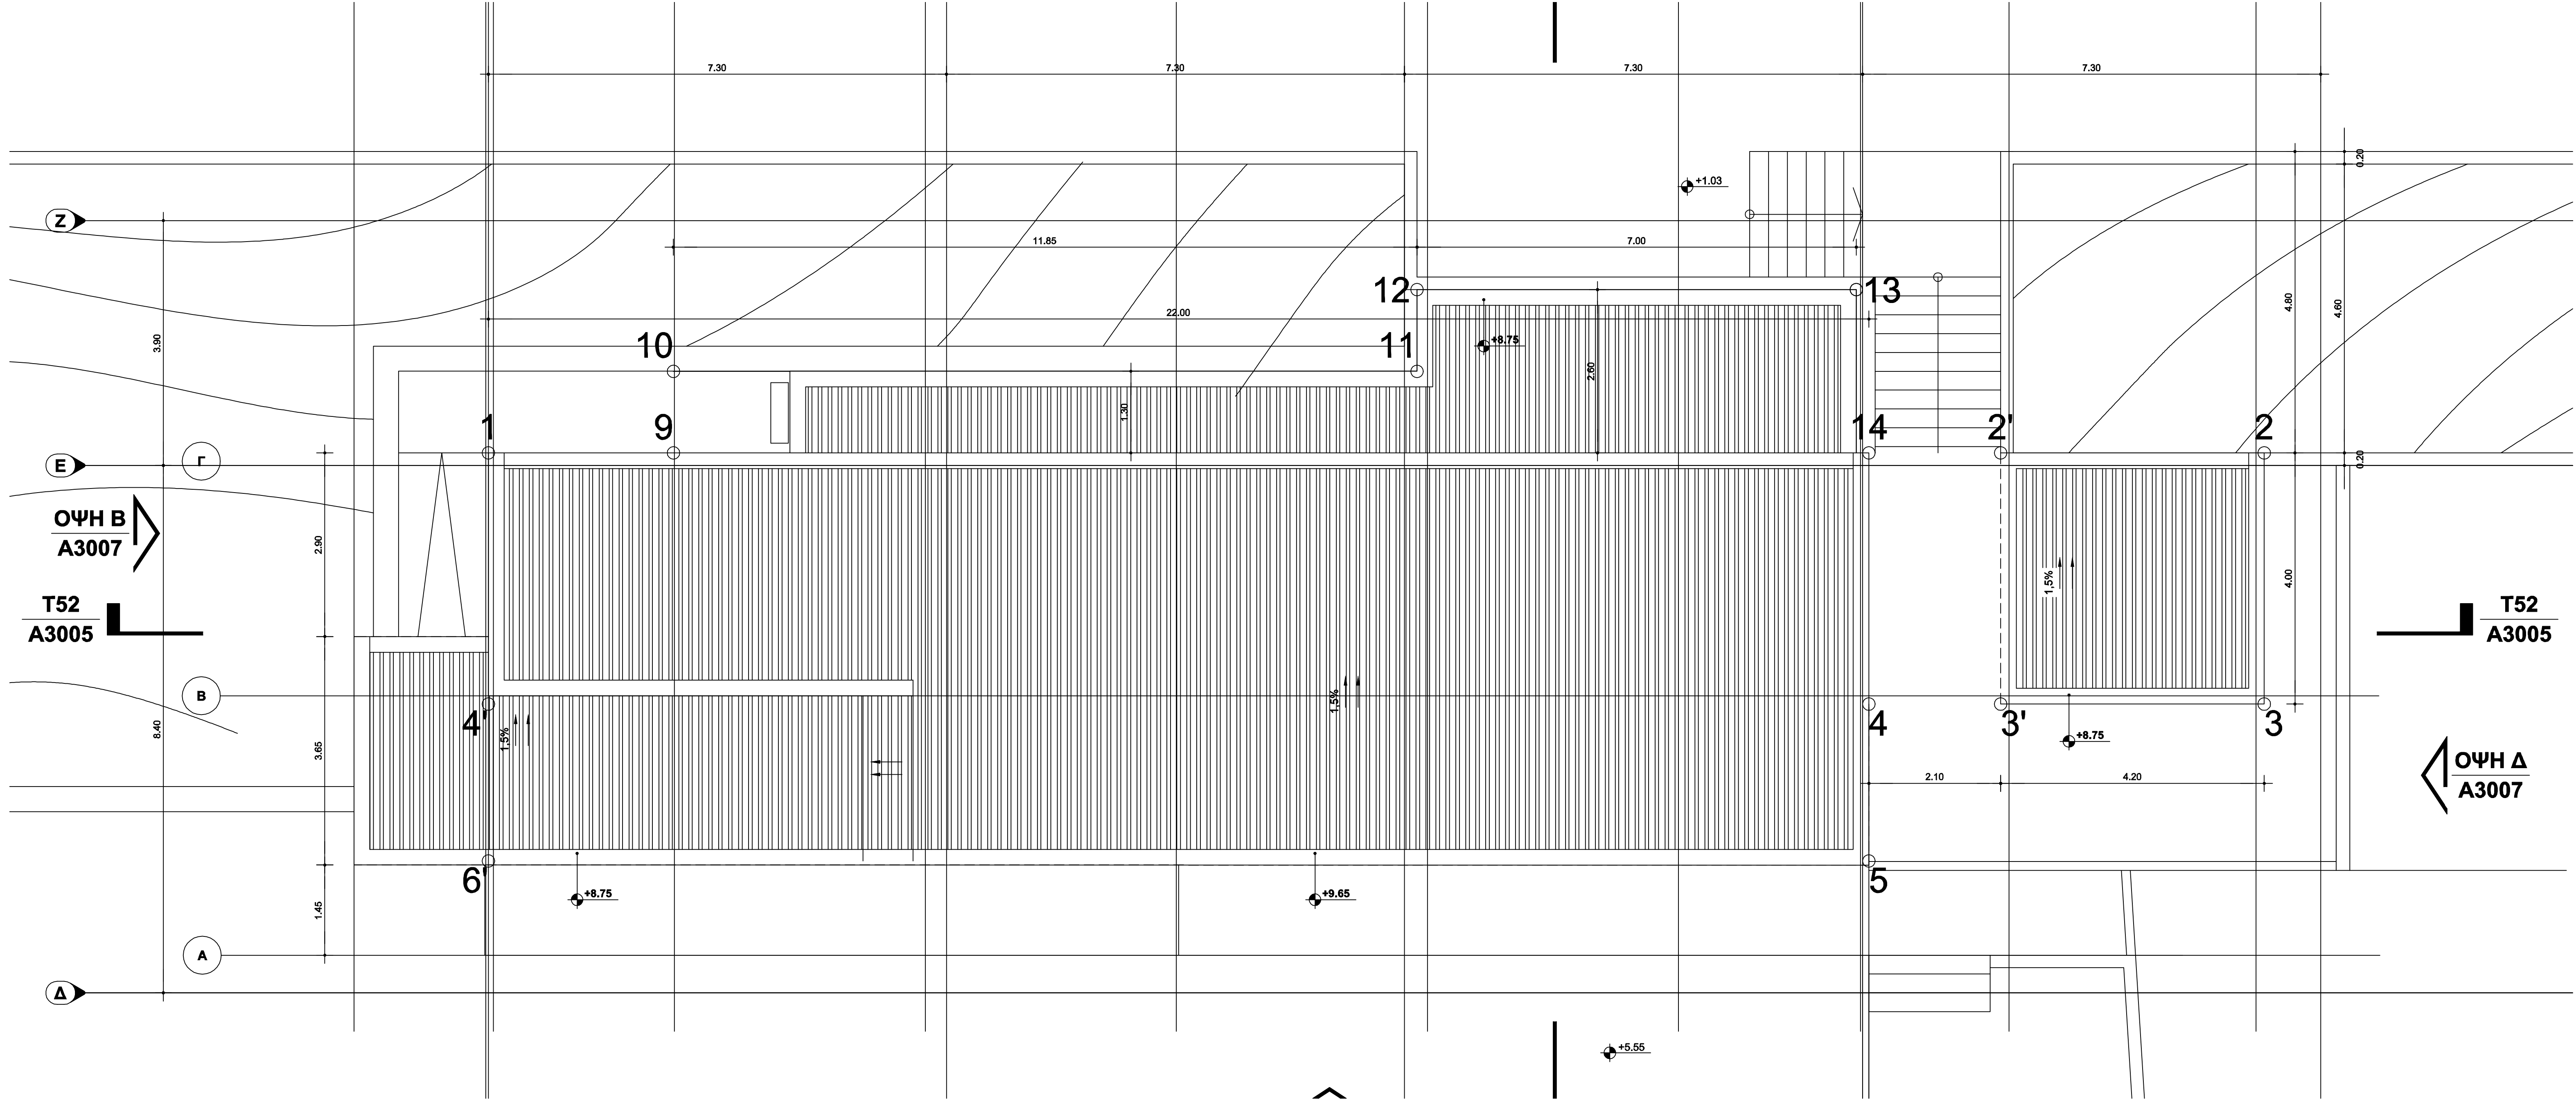


		Κύριος Έργου:	
ΔΗΜΟΣ ΑΘΗΝΑΙΩΝ			
Αρμόδια Υπηρεσία:		Δ/ΝΣΗ ΚΤΙΡΙΑΚΩΝ ΕΡΓΩΝ ΤΜΗΜΑ ΜΕΛΕΤΩΝ	
Έργο:		Αποκατάσταση & επέκταση Κυλικείου (Α.Ο. 1179/2002 - 2251/2005)	
Θέση Έργου :		Πλατεία Βαρβακείου Ο.Τ. 65013	
Μελέτη:			
ΑΡΧΙΤΕΚΤΟΝΙΚΗ			
Θέμα Σχεδίου		ΚΑΤΟΨΕΙΣ : ΚΥΛΙΚΕΙΟΥ ΔΩΜΑΤΟΣ	Αριθμός Σχεδίου A - 2
Ημερομηνία		ΣΕΠΤΕΜΒΡΙΟΣ 2013	Κλίμακα 1 : 50
Μελετητής			
Σοφία Μικροπούλου Διπλ. Αρχιτέκτων Μηχ.			
Σφραγίδα & Υπογραφή		Σφραγίδα & Υπογραφή	
ΕΘΕΩΡΗΘΗ			
Πρόσθ. Τμήτος	Πρόσθ. Δίονης	Αντιμέταρχος:	Διμέταρχος:
ΔΑΝΙΗΛ ΜΑΡΙΑ	ΦΑΝΟΥ ΓΕΩΡΓΙΑΝΗ	ΣΠΥΡΟΠΟΥΛΟΥ ΣΟΥΛΑΝΑ	ΚΑΜΙΝΗΣ ΓΟΡΓΟΣ

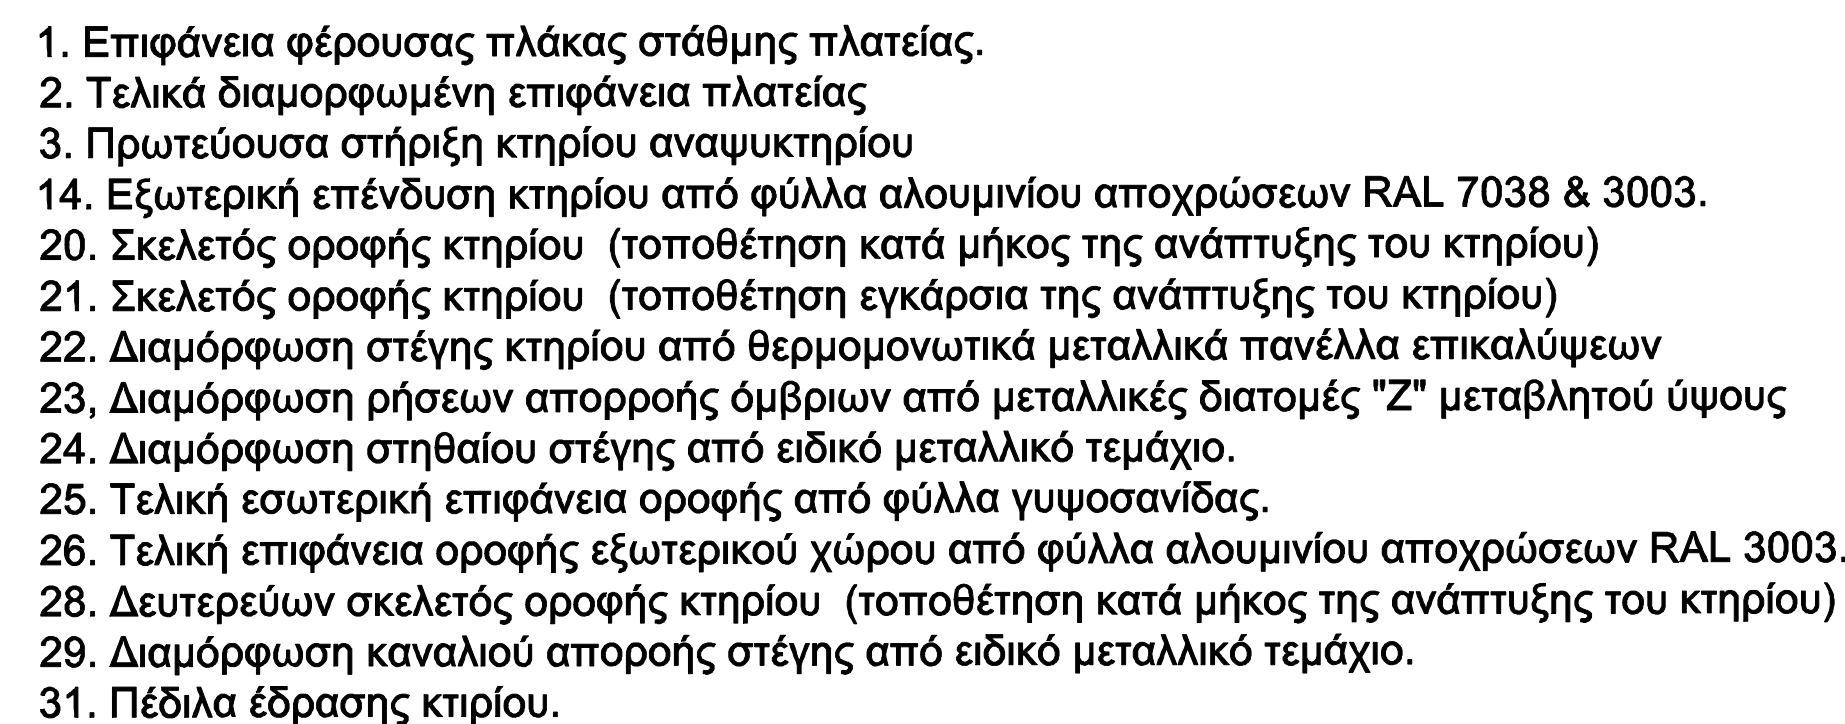



αναθεωρητική έκδοση	αναθεωρητική data	αναθεωρητικό document	αξιολογητής document	έλεγχος attached
0				
1	26/06/2004	αναθεωρητικό αναδιατυπών έργο	ΣΜ	ΕΠ

ΥΠΟΜΝΗΜΑ ΣΥΜΒΟΛΩΝ

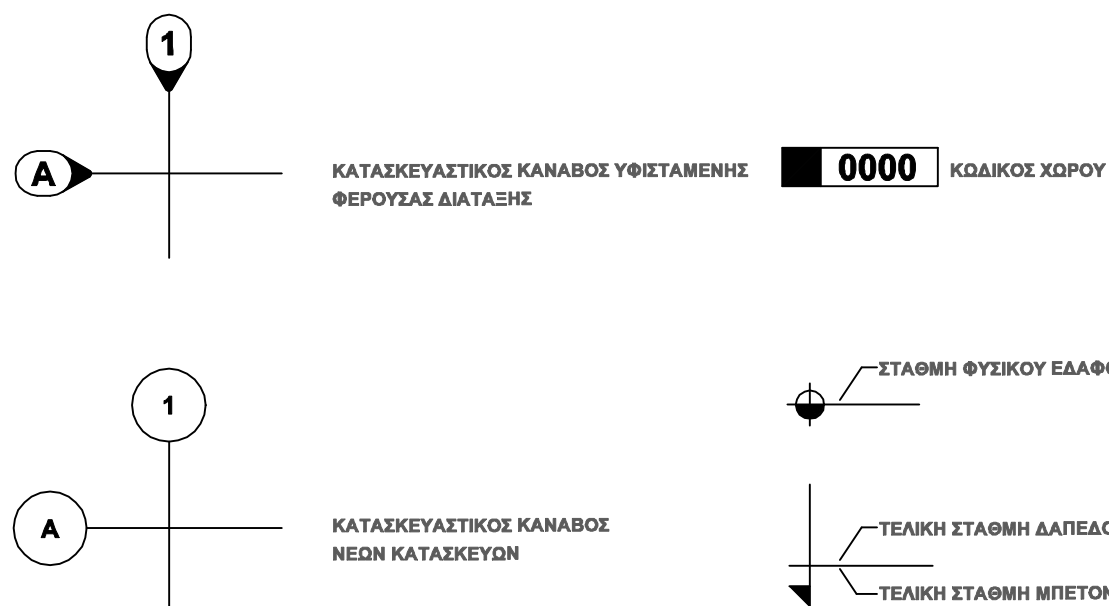


	
Κόπος Έργου: ΔΗΜΟΣ ΑΘΗΝΑΙΩΝ	
Αρμόδια Υπηρεσία: Δ/ΝΣΗ ΚΤΙΡΙΑΚΩΝ ΕΡΓΩΝ ΤΜΗΜΑ ΜΕΛΕΤΩΝ	
Έργο: Αποκατάσταση & επέκταση Κυλικείου (Α.Ο. 1179/2002 - 2251/2005) Όλη Έργο: Πλατεία Βαρβακείου Ο.Τ. 65013	
Μάλη: ΑΡΧΙΤΕΚΤΟΝΙΚΗ	
Θύρα Σχεδίου TOMEΣ T-51 T-52 +0,00 = +68.60 Ημερομηνία	Αριθμός Σχεδίου Α - 3 Κλίμακα 1 : 50
Μελέτηρα Σοφία Μικροπούλου Διπλ. Αρχιτέκτων Μηχ.	
Σφραγίδα & Υπογραφή	Σφραγίδα & Υπογραφή

ΕΞΕΛΕΞΗ			
Πρόσθ. Τμήμα	Πρόσθ. Διεύθυνση	Αντιδράσεις	Διεύθυνση
ΔΑΝΙΗΛ ΜΑΡΙΑ	ΦΑΝΟΥ ΓΕΩΡΓΙΑΝΗ	ΣΤΥΡΟΠΟΥΛΟΥ ΣΟΥΛΑΝΑ	ΚΑΜΙΝΗ ΓΟΡΓΟΣ

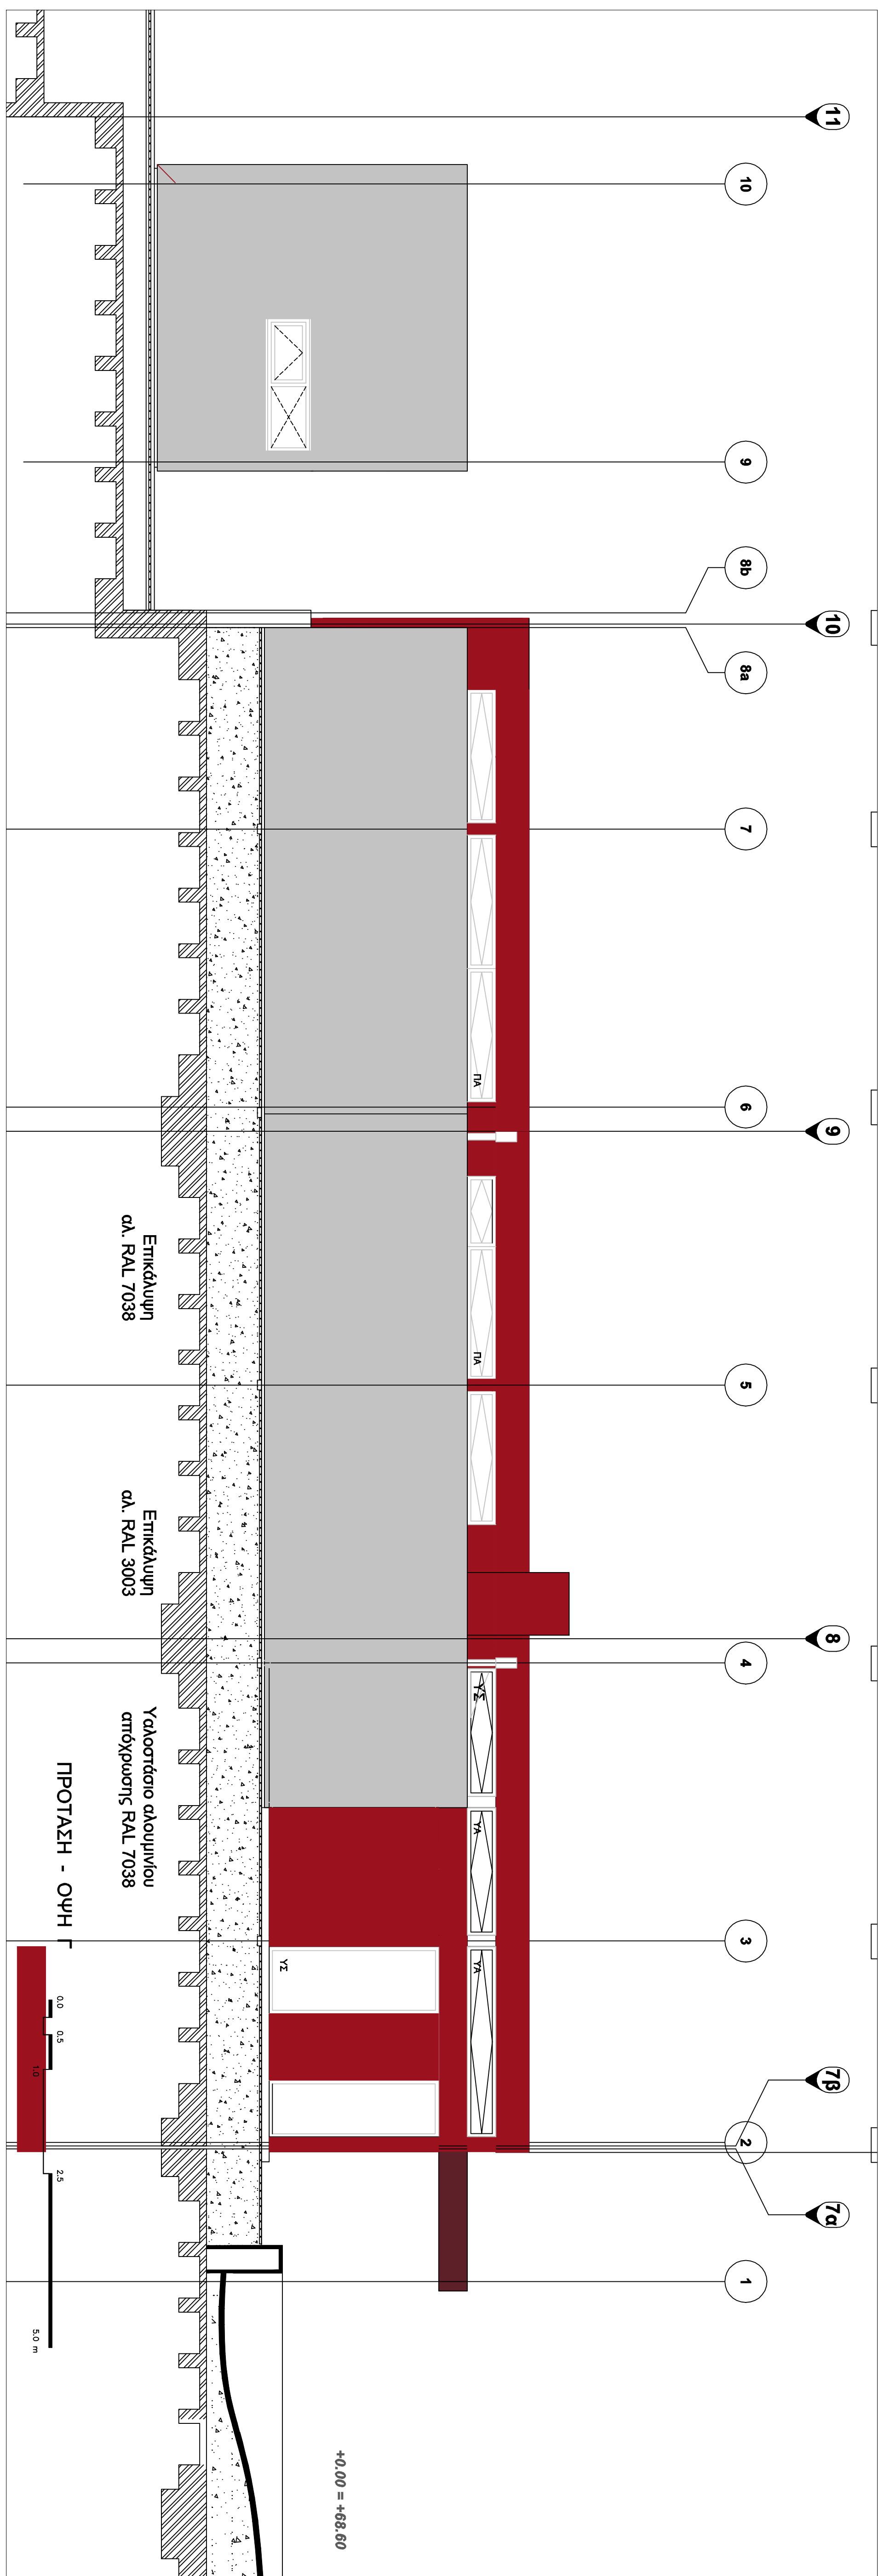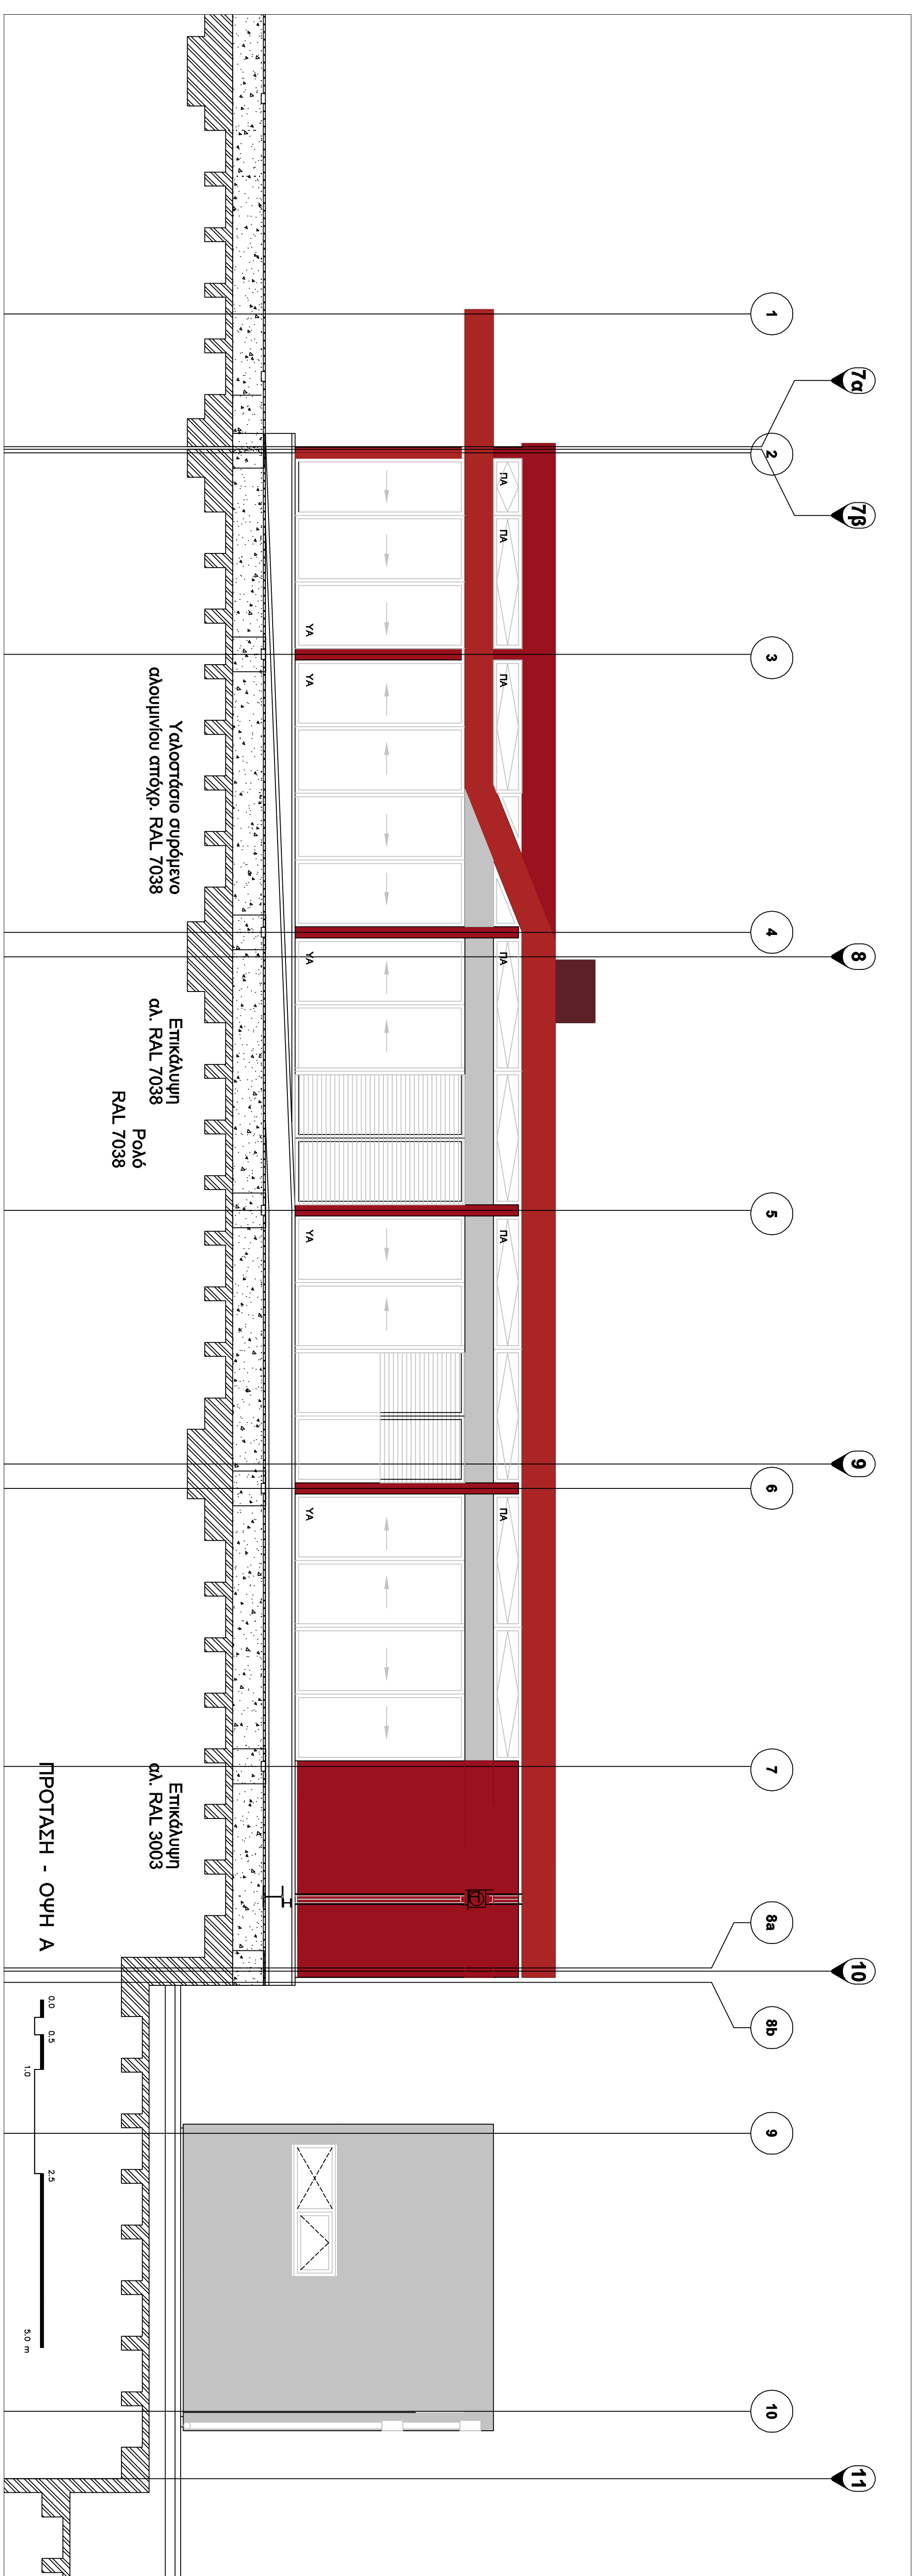

endpoints number	start/stop date	start/stop description	original driver	library driver
0	15/10/2017			
1	28/02/2018	endpoints endpoints, docs	3M	SP

ΥΠΟΜΝΗΜΑ ΣΥΜΒΟΛΩΝ

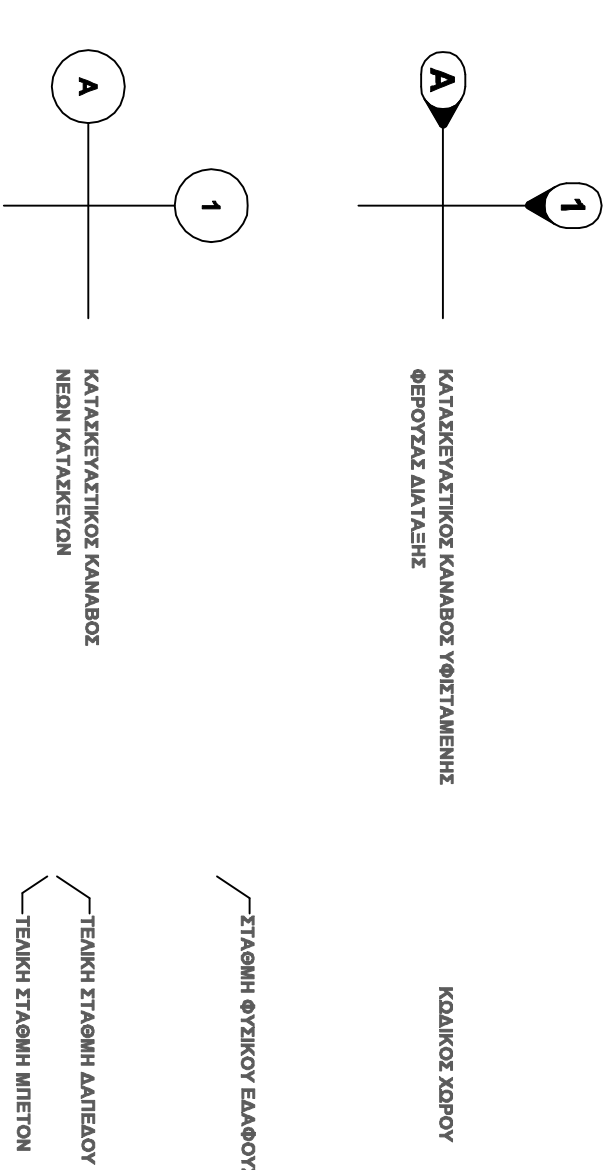

YTIOMNHMA YAIKQN

1. Tehnički kockanje križbov je Ekipaopovornici jurebakeš gubika smičkovuons. P.A.L. 3303.
2. Ekipopini je Ekipaopovornici križbov je Ekipaopovornici P.A.L. 7038.
3. Ekipaopini je Ekipaopovornici križbov je Ekipaopovornici P.A.L. 7038.
			
Κυβερν. Έργο: Δ/ΝΣΗ ΚΤΙΡΙΑΚΩΝ ΕΡΓΩΝ Τ Μ Η Μ Α Μ Ε Λ Ε Τ Ω Ν			
Έργο: Αποκατάσταση & Ενίσχυση Κινηκώλου (Α.Ο. 1179/2002 - 2251/2005)		Εκπ. Έργο: Πλατεία Βασιλίσσης Ο.Τ. 65013	
Μελέτη:	ΑΡΧΙΤΕΚΤΟΝΙΚΗ		Αριθμός Έργου:
Θέμα Έργου:	ΟΙΚΕΙΣ Α & Γ	Α - 4	
Προϋπολογισμός:	±0,00 = +68,60	Κλίμακα:	
Σημειώσεις:	ΣΕΠΤΕΜΒΡΙΟΣ 2013	1 - 50	
Μεταγραφή:	Σελίδα Μηχανογράφου Αρχ. Αρχιτέκτονα ΜΚΧ.	Σημειώσεις & Προσθήκες:	
Τίτλος: Τίτλος	Τίτλος Δράσης	Αντικείμενο:	Διεύθυνση:
ΕΠΕΞΗΓΗΣΗ			
ΔΙΑΓΡΑΦΗ ΜΑΡΤΙΑ	ΟΙΚΙΩΝ ΕΞΕΣΤΡΑΧΗ	ΣΥΜΠΟΛΙΩΝ ΕΞΩΤΕΡΙΚΩΝ	ΚΑΝΟΝΕΣ ΠΕΡΙΟΧΕΣ