(Η)
ΟΡΙΟ ΠΕΡΙΟΧΗΣ ΕΠΕΜΒΑΣΗΣ
(ΦΕΚ 566/ΑΑΠ/2008)
+3.50 (+213.50)
0.50
0.34
0.24
1.00
3.50
3.00
2.65
2.90
+0.10 (210.10)
+0.00 (+210.00)
κλιση
1%
211.00
209.77
209.70

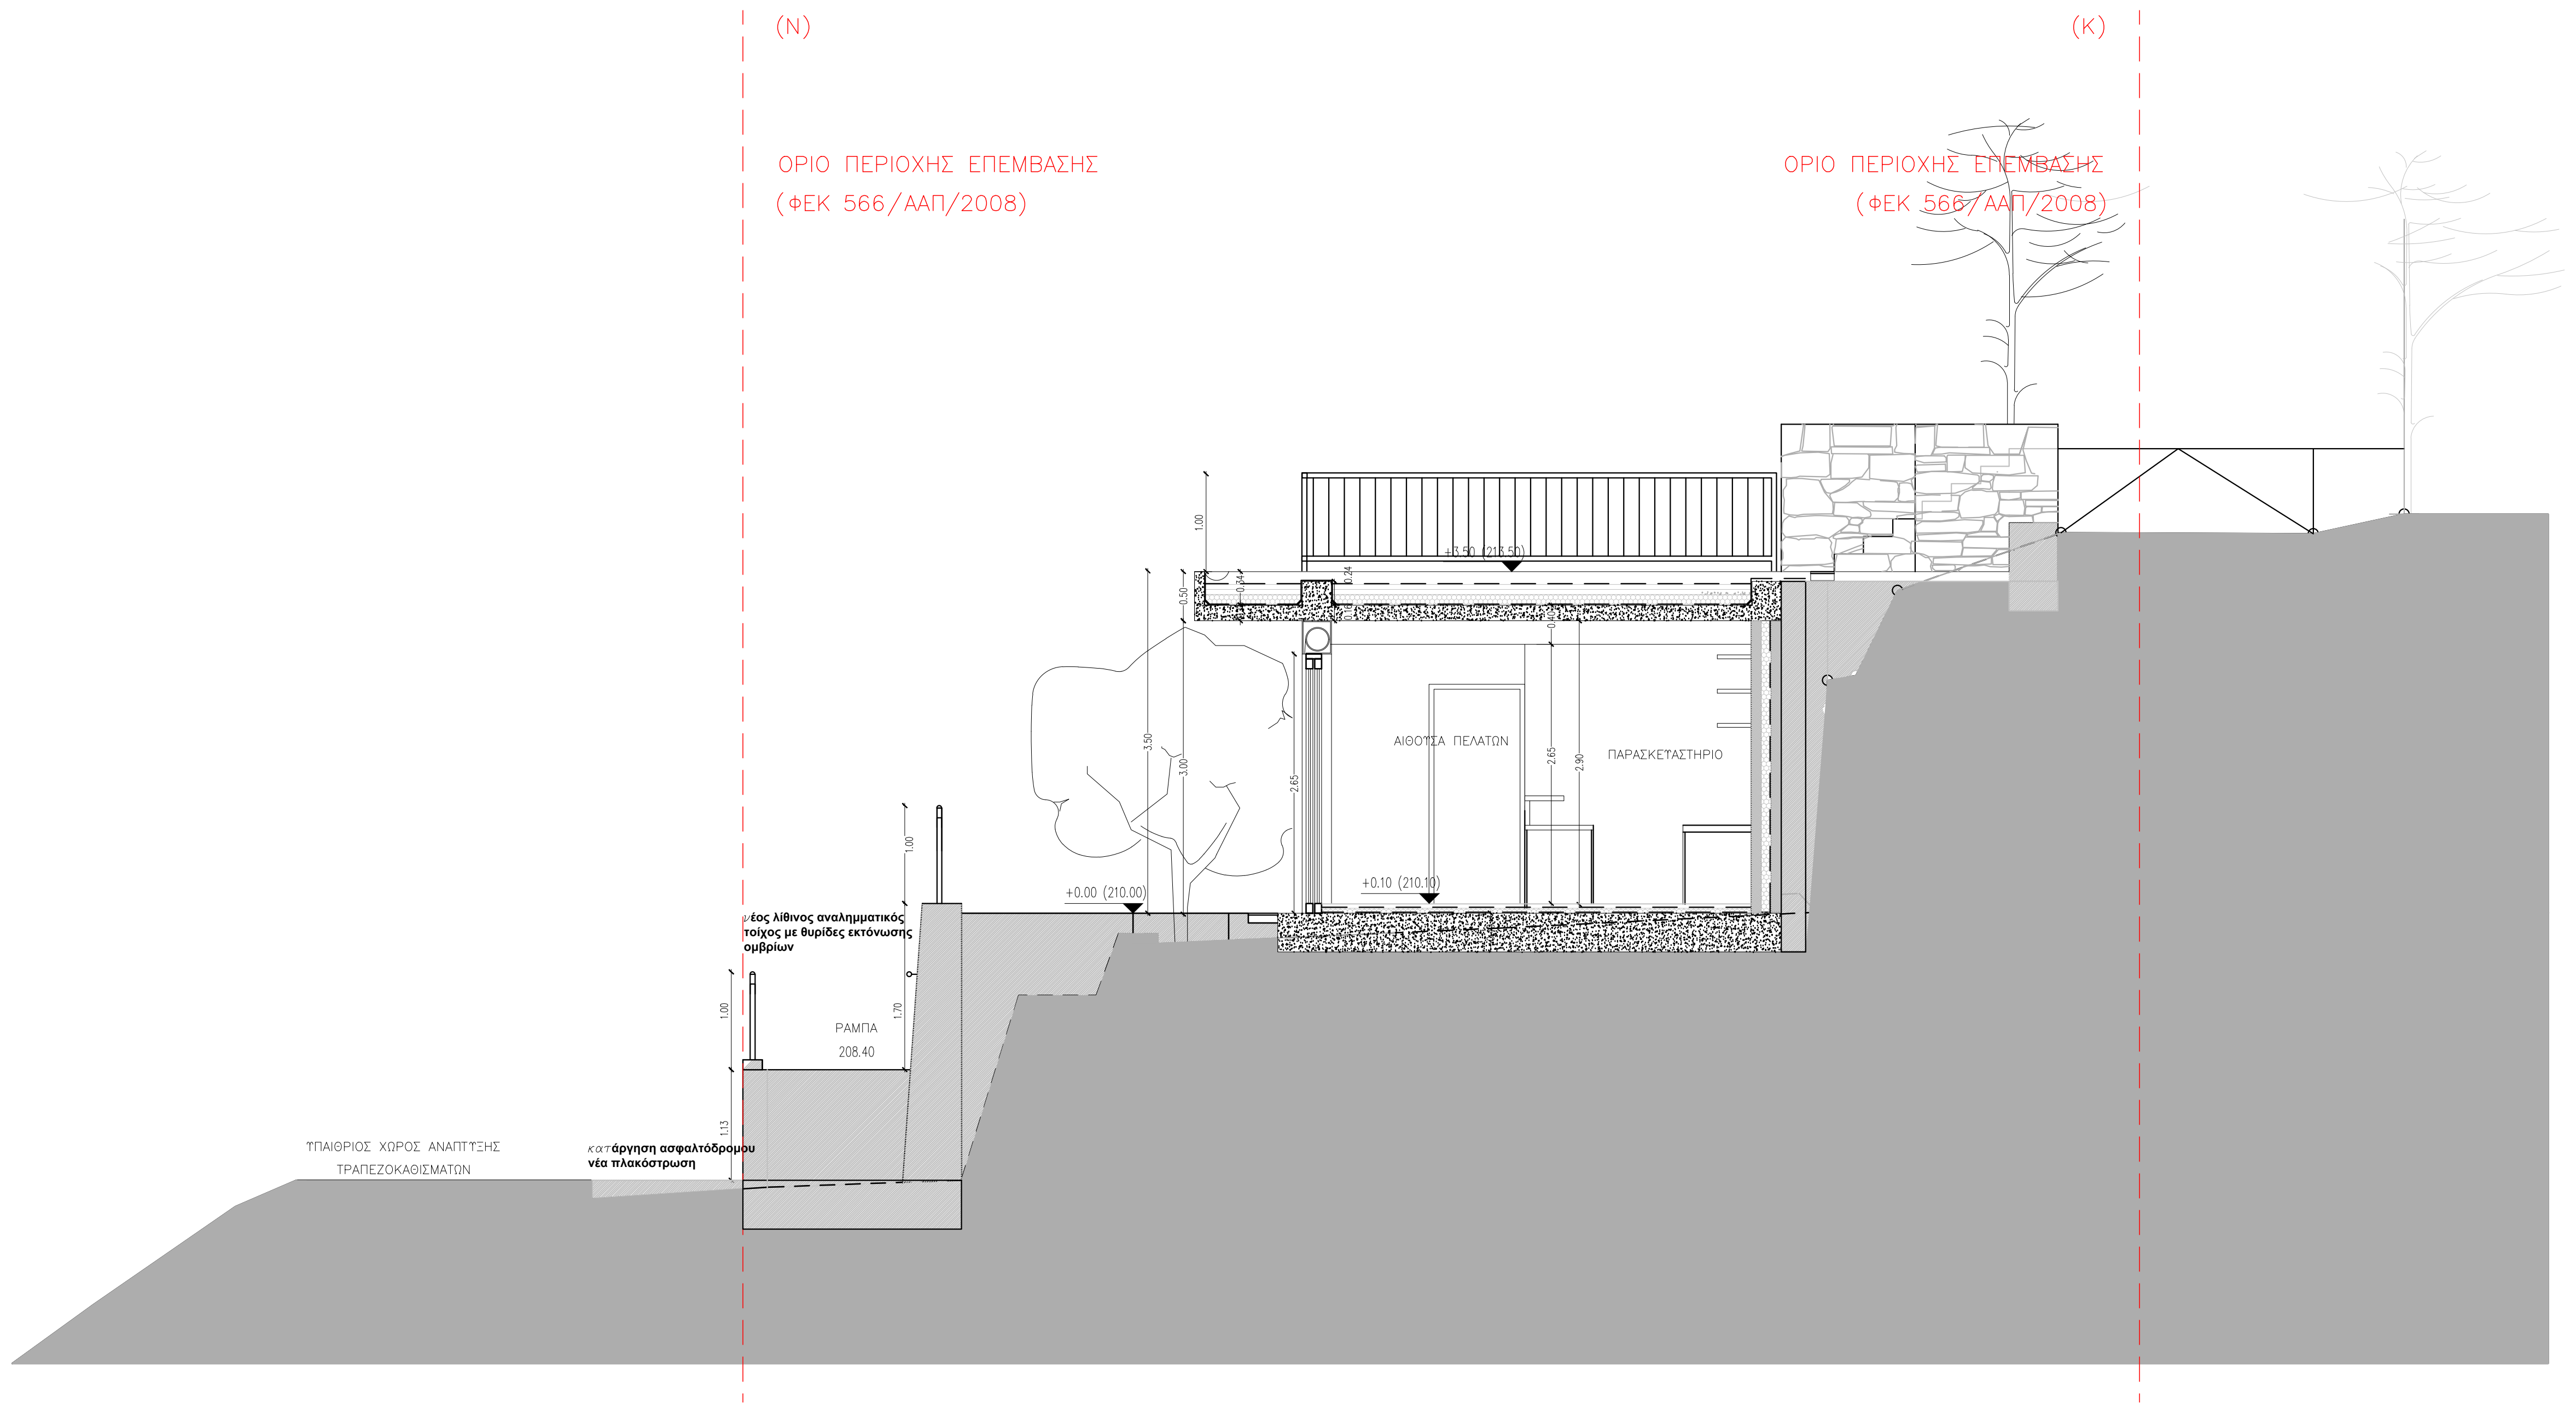
(Ν)
ΟΡΙΟ ΠΕΡΙΟΧΗΣ ΕΠΕΜΒΑΣΗΣ
(ΦΕΚ 566/ΑΑΠ/2008)
(Κ)
ΟΡΙΟ ΠΕΡΙΟΧΗΣ ΕΠΕΜΒΑΣΗΣ
(ΦΕΚ 566/ΑΑΠ/2008)
+3.50 (213.50)
ΑΙΘΟΥΣΑ ΠΕΛΑΤΩΝ
ΠΑΡΑΣΚΕΥΑΣΤΗΡΙΟ
+0.00 (210.00)
+0.10 (210.10)
νέος λίθινος αναλημματικός τοίχος με θυρίδες εκτόνωσης ομβρίων
ΡΑΜΠΑ
208.40
ΥΠΑΙΘΡΙΟΣ ΧΩΡΟΣ ΑΝΑΠΤΥΞΗΣ ΤΡΑΠΕΖΟΚΑΘΙΣΜΑΤΩΝ
κατάργηση ασφαλτόδρομου
νέα πλακόστρωση
1.00
1.70
1.13
3.50
3.00
2.65
2.90
0.50
0.34
0.24

ΕΜΒΑΔΟΝ ΚΤΙΡΙΟΥ

ΕΜΒΑΔΟΝ ΙΣΟΓΕΙΟΥ =
4.90M x 10.20M= 49.98M2< 50M2

ΥΠΟΜΝΗΜΑ

ΑΝΟΙΓΜΑΤΑ

ΠΑΡΑΘΥΡΑ
ΠΟΡΤΕΣ

πλατος ανοιγματος	
ποδια	πρεκι

ΤΑ ΥΨΗ ΠΡΕΚΙΟΥ ΠΟΔΙΑΣ ΠΑΙΡΝΟΝΤΑΙ ΑΠΟ ΣΤΑΘΜΗ ΤΕΛΙΚΟΥ ΔΑΠΕΔΟΥ

ΣΤΑΘΜΕΣ

◐ +/-0.00 ΤΕΛΙΚΗ ΣΤΑΘΜΗ ΔΑΠΕΔΟΥ

ΧΑΡΑΚΤΗΡΙΣΜΟΣ ΥΛΙΚΩΝ

▨	ΝΕΑ ΛΙΘΟΔΟΜΗ
▥	ΓΥΨΟΣΑΝΙΔΑ
▦	ΘΕΡΜΟΜΟΝΩΤΙΚΟ ΥΛΙΚΟ

ΔΗΜΟΣ ΑΘΗΝΑΙΩΝ

ΑΝΕΓΕΡΣΗ ΙΣΟΓΕΙΟΥ ΚΤΙΣΜΑΤΟΣ ΣΤΟ ΔΙΑΤΗΡΗΤΕΟ ΧΩΡΟ ΚΥΛΙΚΕΙΟΥ ΣΤΗ ΔΥΤΙΚΗ ΠΛΕΥΡΑ ΤΟΥ ΛΟΦΟΥ ΛΥΚΑΒΗΤΤΟΥ, ΣΤΟ ΔΗΜΟ ΑΘΗΝΑΙΩΝ

ΜΕΛΕΤΗΤΕΣ :
ΜΠΟΥΣΔΡΑ ΕΛΕΝΗ
ΑΡΧΙΤΕΚΤΩΝ ΜΗΧΑΝΙΚΟΣ

ΚΩΔ ΑΡΙΘΜΟΣ :

ΣΧΕΔΙΟ :
ΤΟΜΗ Α–Α
ΤΟΜΗ Β–Β

ΕΙΔΟΣ :
ΑΡΧΙΤΕΚΤΟΝΙΚΑ

ΑΡΙΘ. ΣΧΕΔΙΟΥ :
Π03

ΗΜΕΡΟΜΗΝΙΑ :
ΦΕΒΡΟΥΑΡΙΟΣ 2019

ΦΑΣΗ :
ΠΡΟΤΑΣΗ

ΚΛΙΜΑΚΑ :
1 : 50

ΣΧΕΔΙΑΣΗ :
ΜΠΟΥΣΔΡΑ ΕΛΕΝΗ - ΑΡΧΙΤΕΚΤΩΝ ΜΗΧΑΝΙΚΟΣ

ΣΦΡΑΓΙΔΑ & ΥΠΟΓΡΑΦΗ

ΣΦΡΑΓΙΔΑ & ΥΠΟΓΡΑΦΗ

ΕΘΕΩΡΗΘΗ

ΠΡΟΪΣΤΑΜΕΝΟΣ	ΔΙΕΥΘΥΝΤΗΣ	ΓΕΝΙΚΟΣ ΔΙΕΥΘΥΝΤΗΣ	ΑΝΤΙΔΗΜΑΡΧΟΣ	ΔΗΜΑΡΧΟΣ
ΣΚΟΠΑ Β.	ΔΑΝΙΗΛ Μ.	ΚΑΡΑΛΗΣ ΑΝ.	ΑΠΟΣΤΟΛΟΠΟΥΛΟΣ Γ.	ΚΑΜΙΝΗΣ Γ.