




ΦΩΤΟΓΡΑΦΙΑ ΑΠΟ ΒΕΣΗ ΑΝΗΦΕ 1

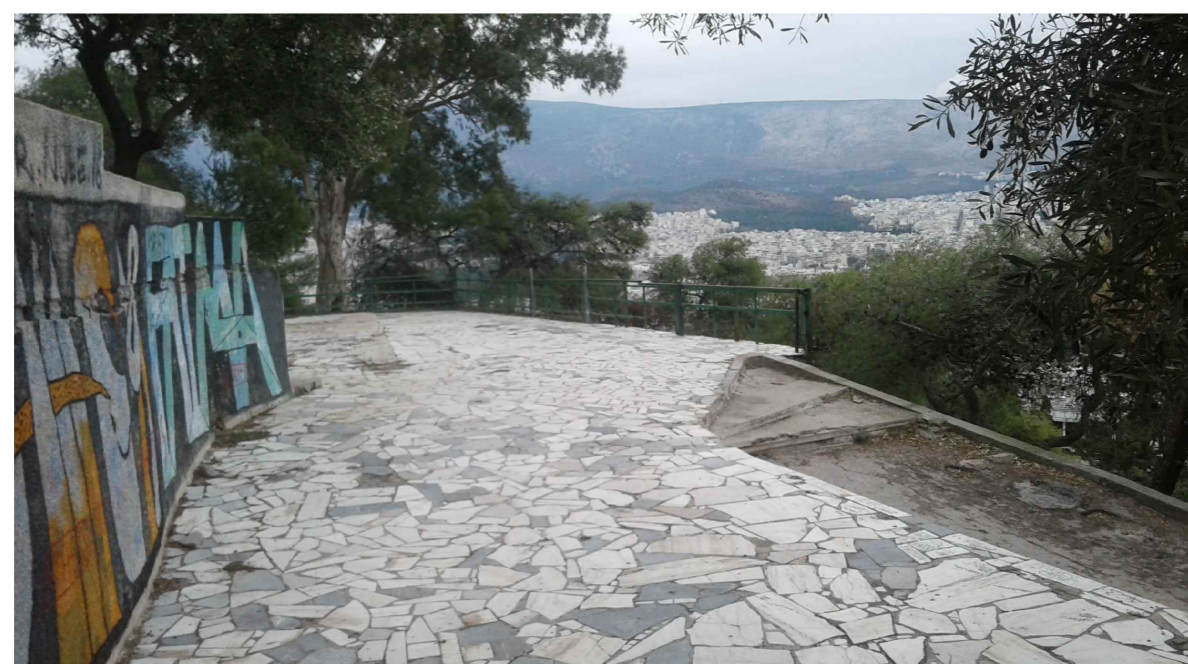


ΦΩΤΟΓΡΑΦΙΑ ΑΠΟ ΒΕΣΗ ΑΝΗΦΕ 2

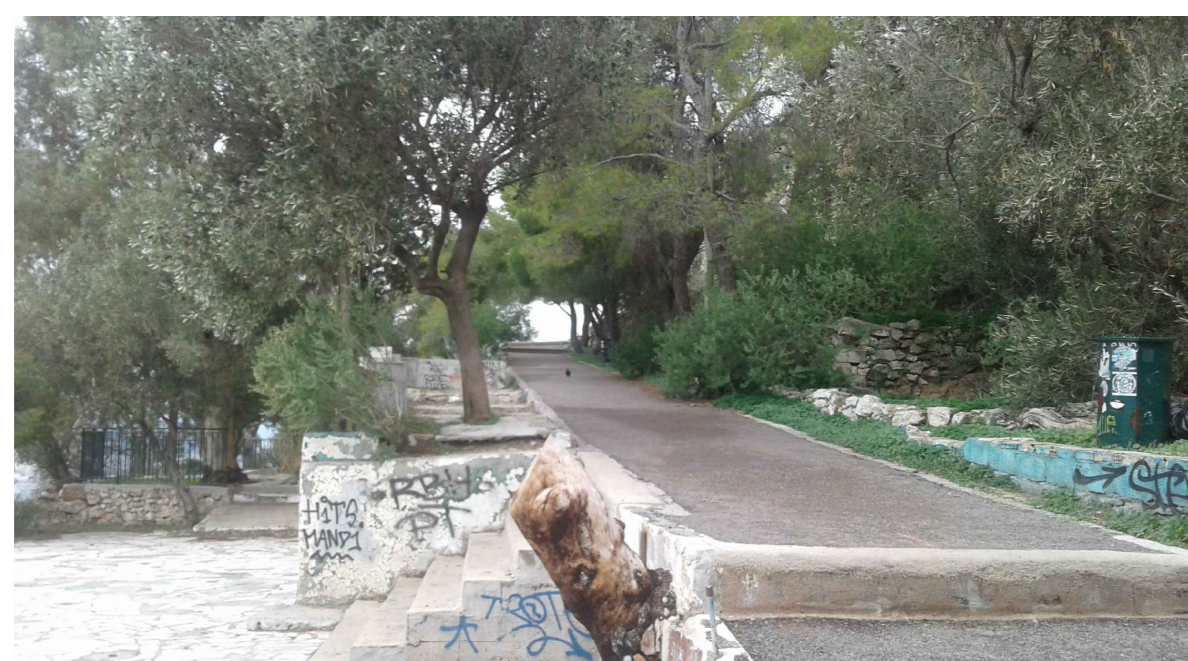

ΦΩΤΟΓΡΑΦΙΑ ΑΠΟ ΒΕΣΗ ΑΝΗΦΕ 3

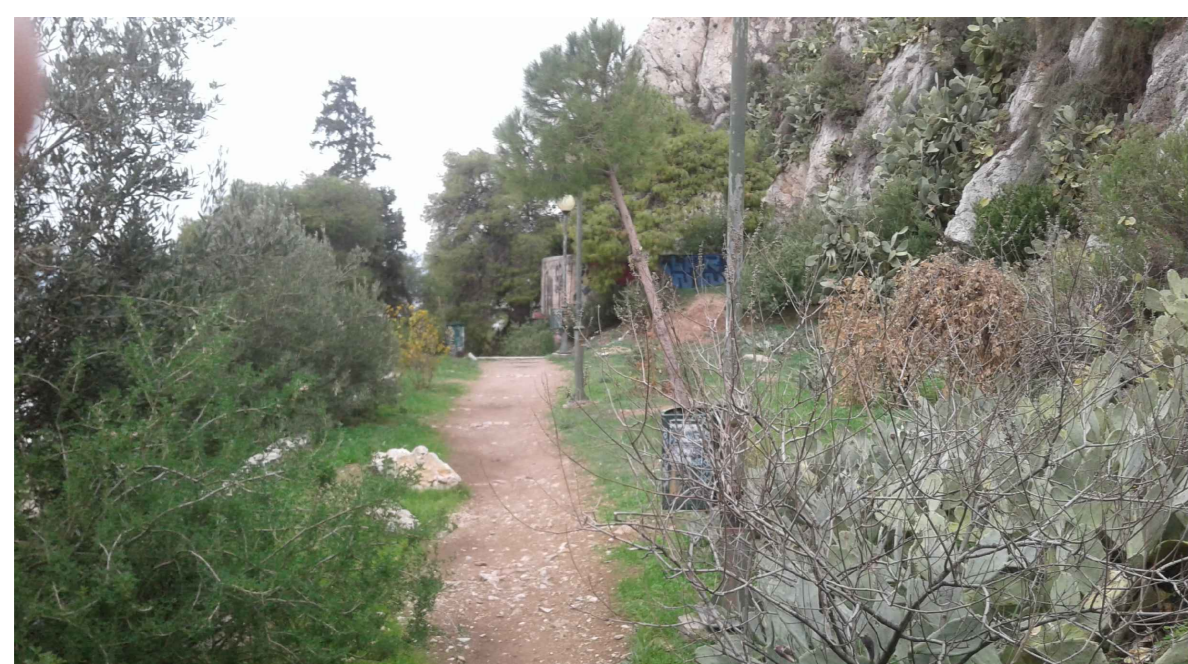


ΦΩΤΟΓΡΑΦΙΑ ΑΠΟ ΒΕΣΗ ΑΝΗΦΕ 4

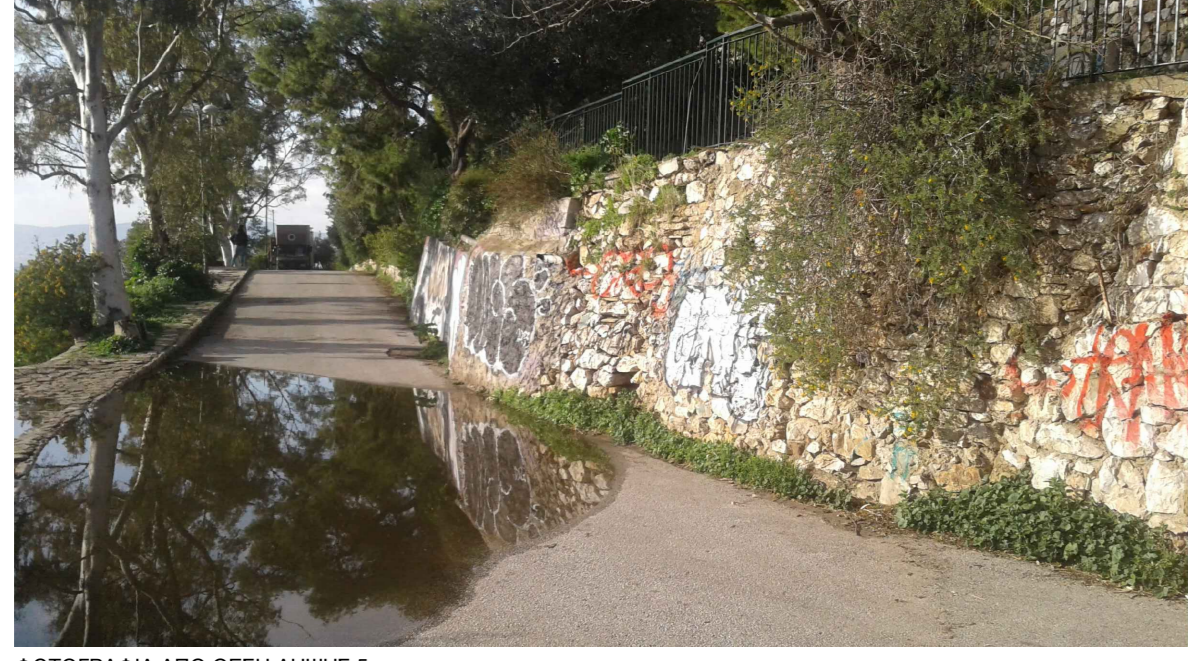


ΦΩΤΟΓΡΑΦΙΑ ΑΠΟ ΒΕΣΗ ΑΝΗΦΕ 5




ΦΩΤΟΓΡΑΦΙΑ ΑΠΟ ΒΕΣΗ ΑΝΗΦΕ 6

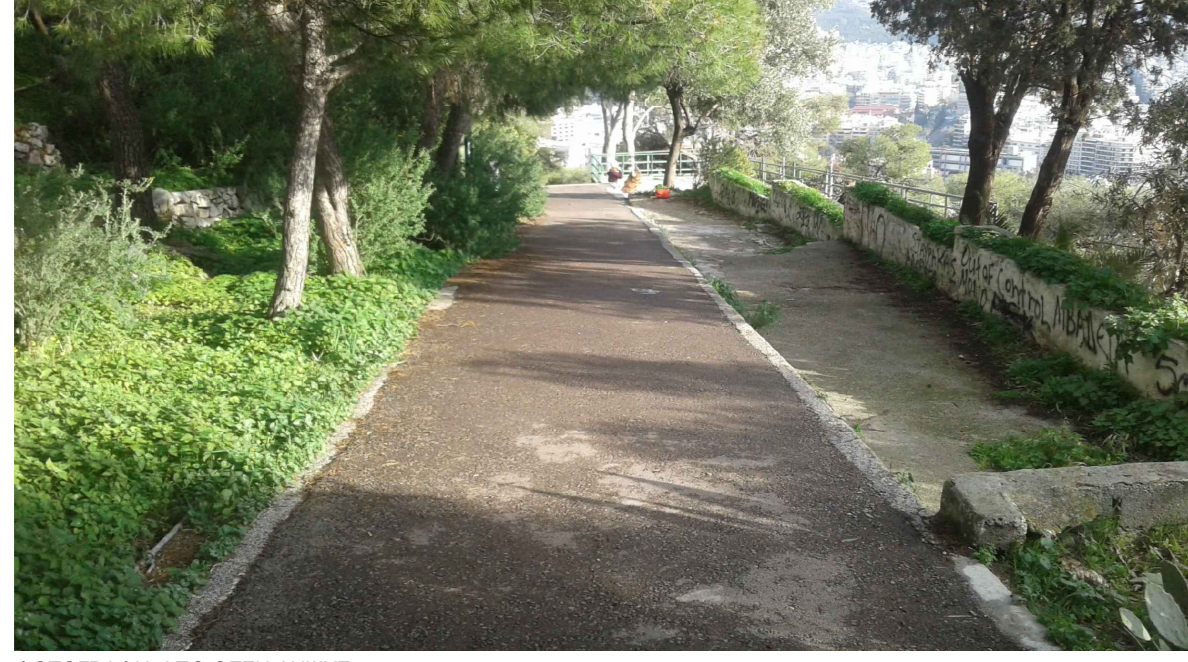

ΦΩΤΟΓΡΑΦΙΑ ΑΠΟ ΒΕΣΗ ΑΝΗΦΕ 7

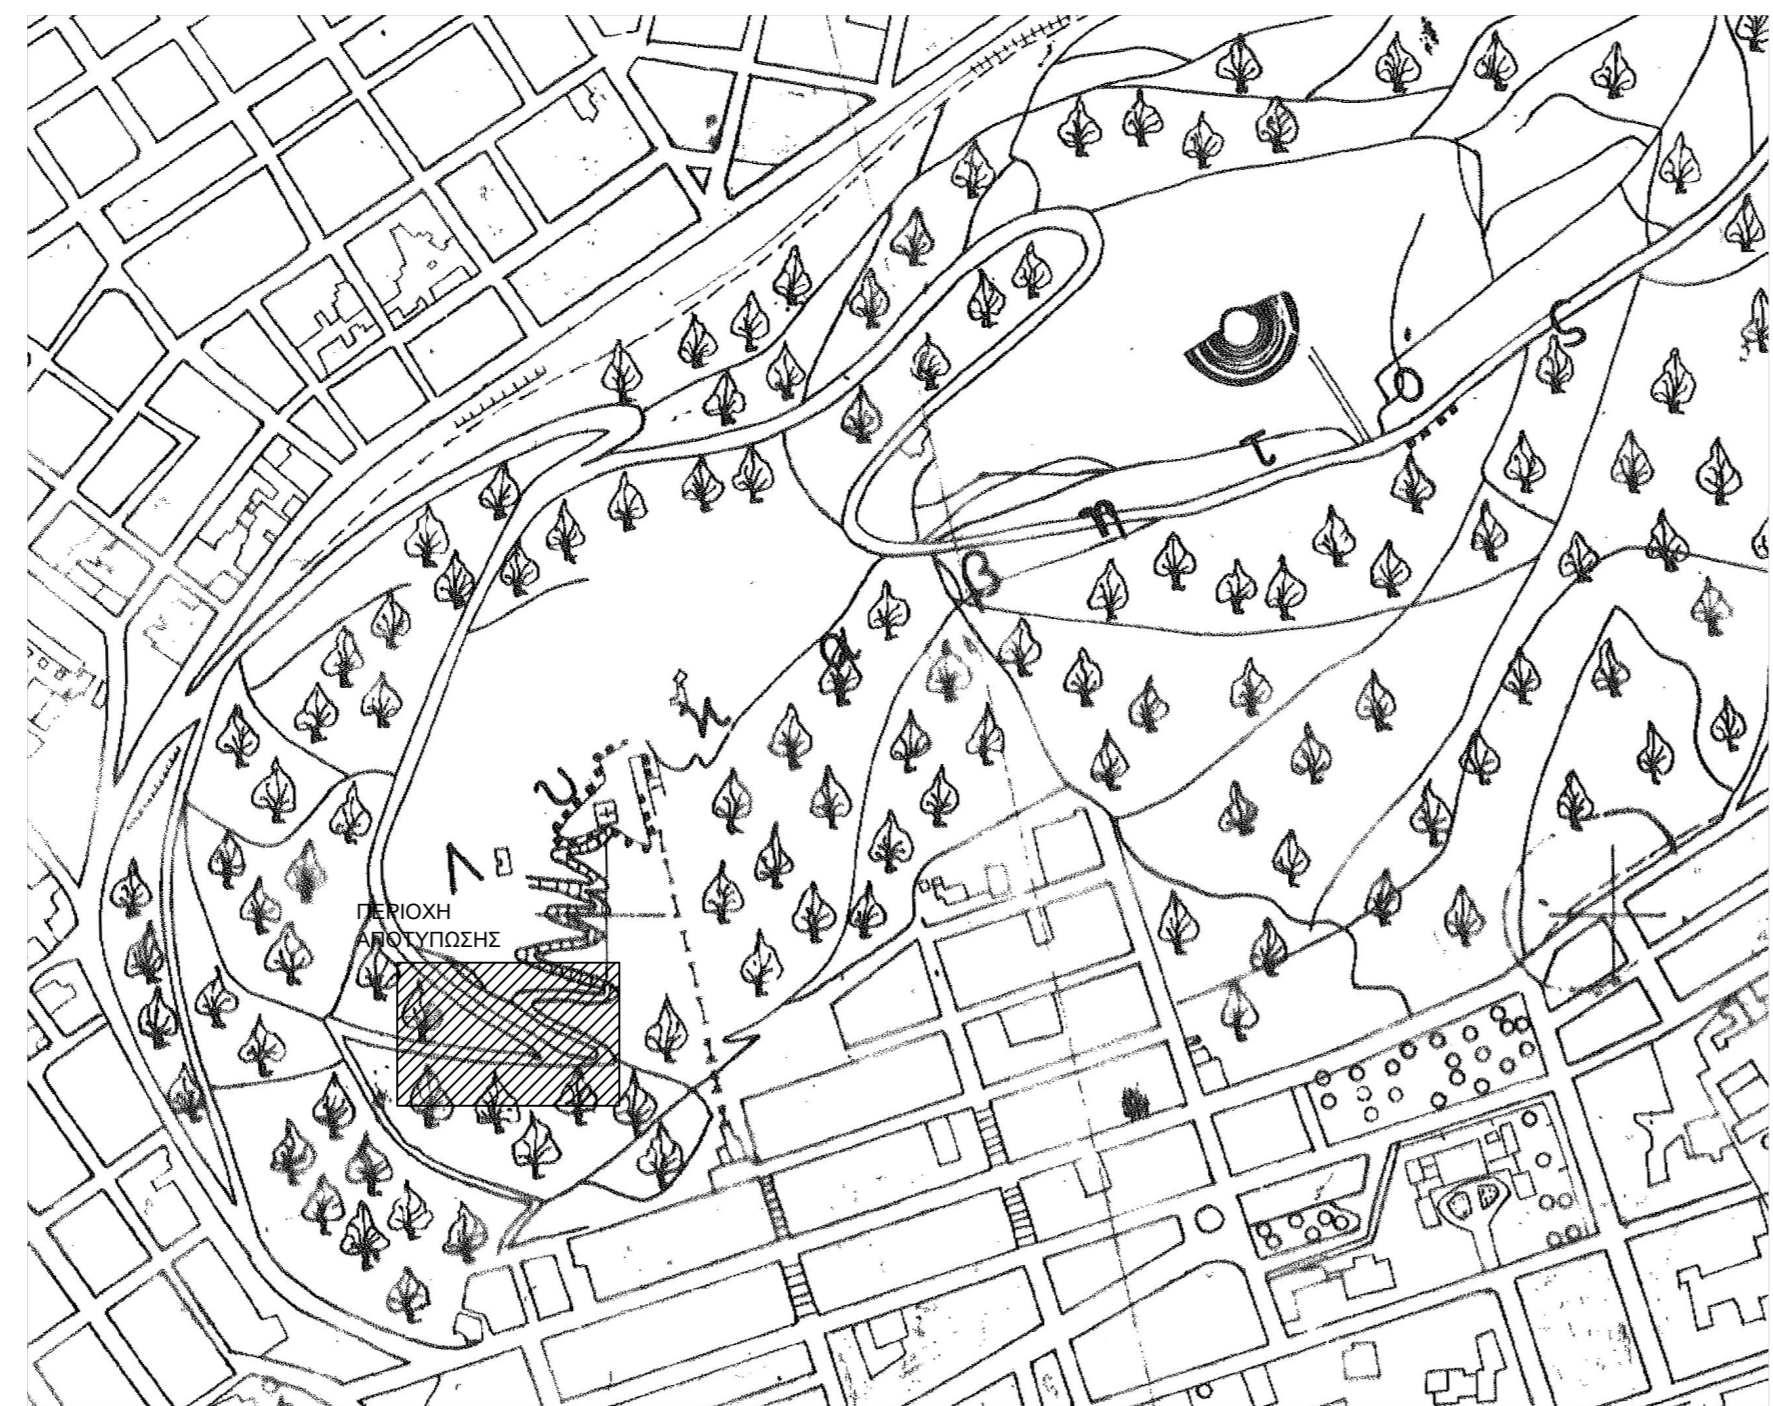

ΑΠΟΣΠΑΣΜΑ ΠΙΝΑΚΙΔΑΣ Γ.Υ.Σ (Φ.Χ. 6455/1) ΚΛΙΜΑΚΑ: 1:5000

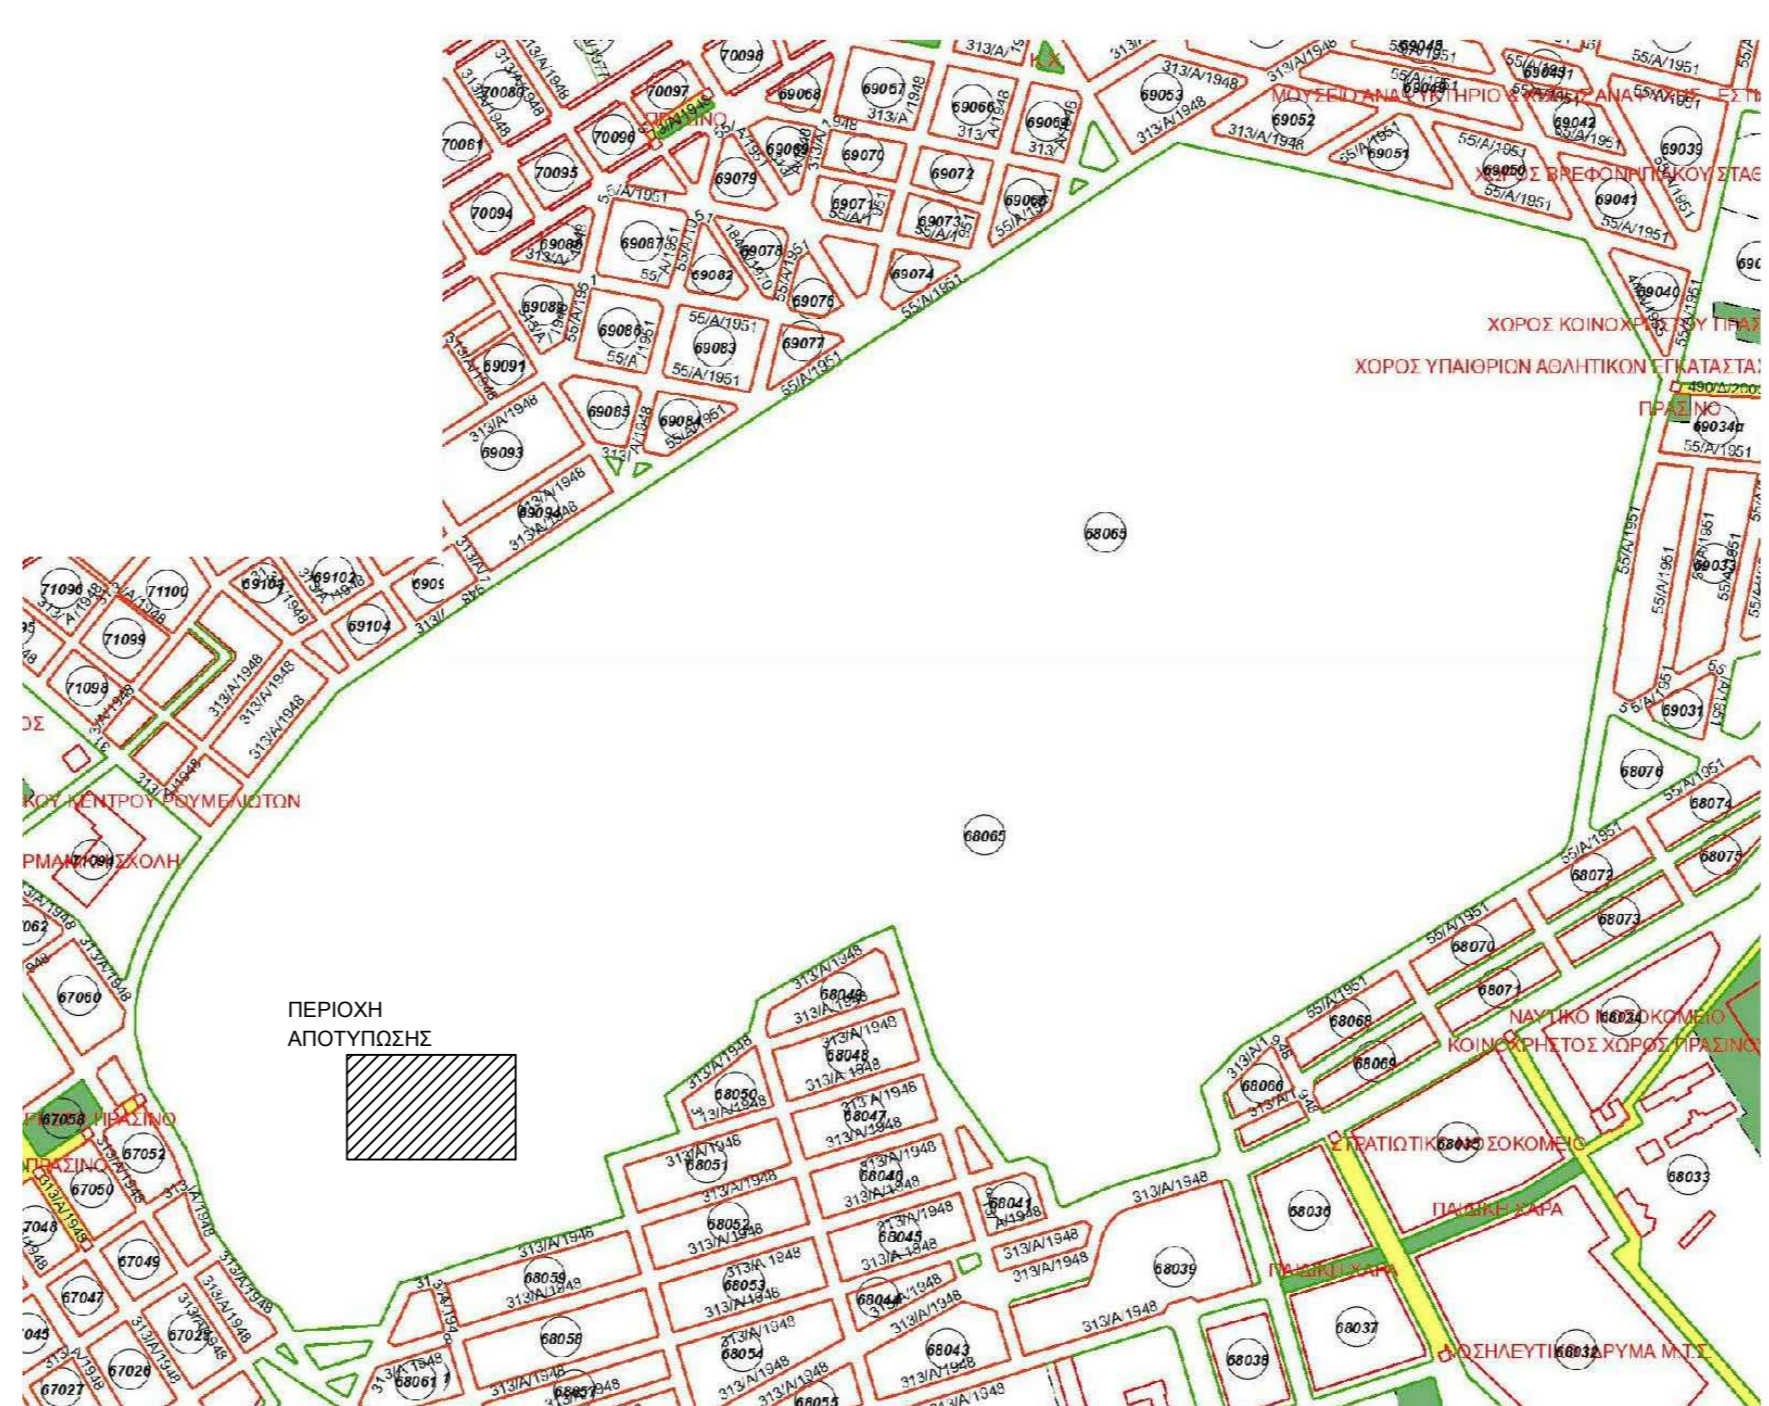

ΑΠΟΣΠΑΣΜΑ ΡΥΜΟΤΟΜΙΚΟΥ ΣΧΕΔΙΟΥ ΚΛΙΜΑΚΑ: 1:5000

ΤΜΗΜΑΤΑ ΕΚΤΟΣ ΟΡΙΟΥ ΧΑΡΑΚΤΗΡΙΣΜΕΝΟΥ ΧΩΡΟΥ

Εμβαδόν ΤΜΗΜΑΤΟΣ 1 = 31,97m <sup>2</sup>	X	Y
0	477270.82	4203453.22
01	477272.29	4203453.34
02	477274.15	4203451.14
03	477270.37	4203448.10
04	477282.63	4203446.26
05	477288.68	4203442.74
06	477291.96	4203442.82
07	477294.25	4203439.53
08	477294.81	4203439.20
09	477293.19	4203438.93
10	477290.80	4203445.49
Α	477271.74	4203450.21
Κ	477272.24	4203451.16
Ι	477271.27	4203451.66

Εμβαδόν ΤΜΗΜΑΤΟΣ 2 = 4,33m <sup>2</sup>	X	Y
Κ'	477282.41	4203430.69
Γ	477285.13	4203431.57
Γ'	477289.68	4203429.94
Ω'	477283.58	4203430.54

Εμβαδόν ΤΜΗΜΑΤΟΣ 3 = 3,21m <sup>2</sup>	X	Y
Ρ	477289.69	4203437.69
Ρ'	477270.44	4203435.16
Σ	477288.80	4203437.56
Τ	477288.07	4203438.15
Σ'	477288.07	4203437.11



ΥΠΟΜΝΗΜΑ ΣΥΜΒΟΛΙΣΜΟΥ

ΟΡΙΟ ΧΑΡΑΚΤΗΡΙΣΜΕΝΟΥ ΧΩΡΟΥ	ΣΥΜΒΟΛΙΣΜΟΣ
ΥΠΑΡΧΟΝ ΚΤΙΡΙΟ	[Symbol]
ΜΑΝΔΡΟΤΟΙΧΟΣ	[Symbol]
ΦΡΥΔΙ ΦΥΣΙΚΟΥ ΠΡΑΝΟΥΣ	[Symbol]
ΦΡΥΔΙ ΤΕΧΝΗΤΟΥ ΠΡΑΝΟΥΣ	[Symbol]
ΚΗΛΟΣ ΤΟΙΧΟΝ	[Symbol]
ΜΟΝΟΠΑΤΙΑ με ΕΥΑΙΝΑ ΣΚΑΛΟΠΑΤΙΑ	[Symbol]
ΓΕΥΚΑ	[Symbol]
ΕΛΙΞ - ΦΟΙΒΕΣ	[Symbol]
ΕΥΚΑΛΥΠΤΟΙ	[Symbol]
ΔΙΑΦΟΡΑ ΔΕΝΔΡΑ	[Symbol]
ΦΟΤΙΣΤΙΚΑ	[Symbol]
ΠΥΡΟΣΒΕΤΙΚΗ ΦΩΛΑ	[Symbol]
ΔΙΑΦΟΡΕΣ ΕΓΚΑΤΑΣΤΑΣΕΙΣ (ΚΑΦΑΣ, κλπ.)	[Symbol]
ΚΑΔΟΣ ΑΠΟΡΡΙΜΑΤΩΝ	[Symbol]
ΠΑΡΚΑΝ	[Symbol]
ΥΨΟΜΕΤΡΑ ΕΔΑΦΟΥΣ	[Symbol]
ΥΨΟΜΕΤΡΑ ΚΟΡΥΦΗΣ ΤΟΙΧΟΝ	[Symbol]
ΒΕΣΗ ΑΝΗΦΕ ΦΩΤΟΓΡΑΦΙΑΣ	[Symbol]

ΣΥΝΤΕΤΑΓΜΕΝΕΣ ΚΟΡΥΦΕΣ ΧΩΡΟΥ ΚΥΛΙΚΕΙΟΥ ΓΕΩΔΑΙΤΙΚΟ ΣΥΣΤΗΜΑ ΑΝΑΦΟΡΑΣ ΕΓΣΑ 87

Εμβαδόν = 813,60m<sup>2</sup>

ΚΟΡΥΦΗ	X	Y
A	477271.74	4203450.21
B	477280.80	4203445.49
Γ	477305.64	4203434.36
Δ	477304.75	4203432.21
E	477300.13	4203434.05
Σ	477300.79	4203432.38
Η	477298.04	4203428.34
Θ	477296.36	4203427.56
Ι	477295.13	4203431.67
Κ	477278.68	4203429.48
Λ	477278.28	4203429.90
Μ	477277.26	4203427.68
Ν	477272.20	4203430.25
Ξ	477273.35	4203432.84
Ο	477273.11	4203433.34
Π	477270.61	4203434.59
Ρ	477269.69	4203437.69
Σ'	477268.07	4203437.11
Τ	477249.49	4203446.74
Υ	477247.23	4203453.85
Φ	477240.45	4203467.34
Χ	477238.47	4203461.82
Υ'	477240.53	4203462.72
Ω	477241.71	4203459.77
α	477248.01	4203458.30
β	477246.55	4203456.68
γ	477251.77	4203461.25
δ	477254.06	4203460.28
ε	477254.50	4203460.33
ζ	477259.18	4203457.95
η	477261.14	4203458.81
θ	477270.88	4203453.69
ι	477271.27	4203451.66
κ	477272.24	4203451.16

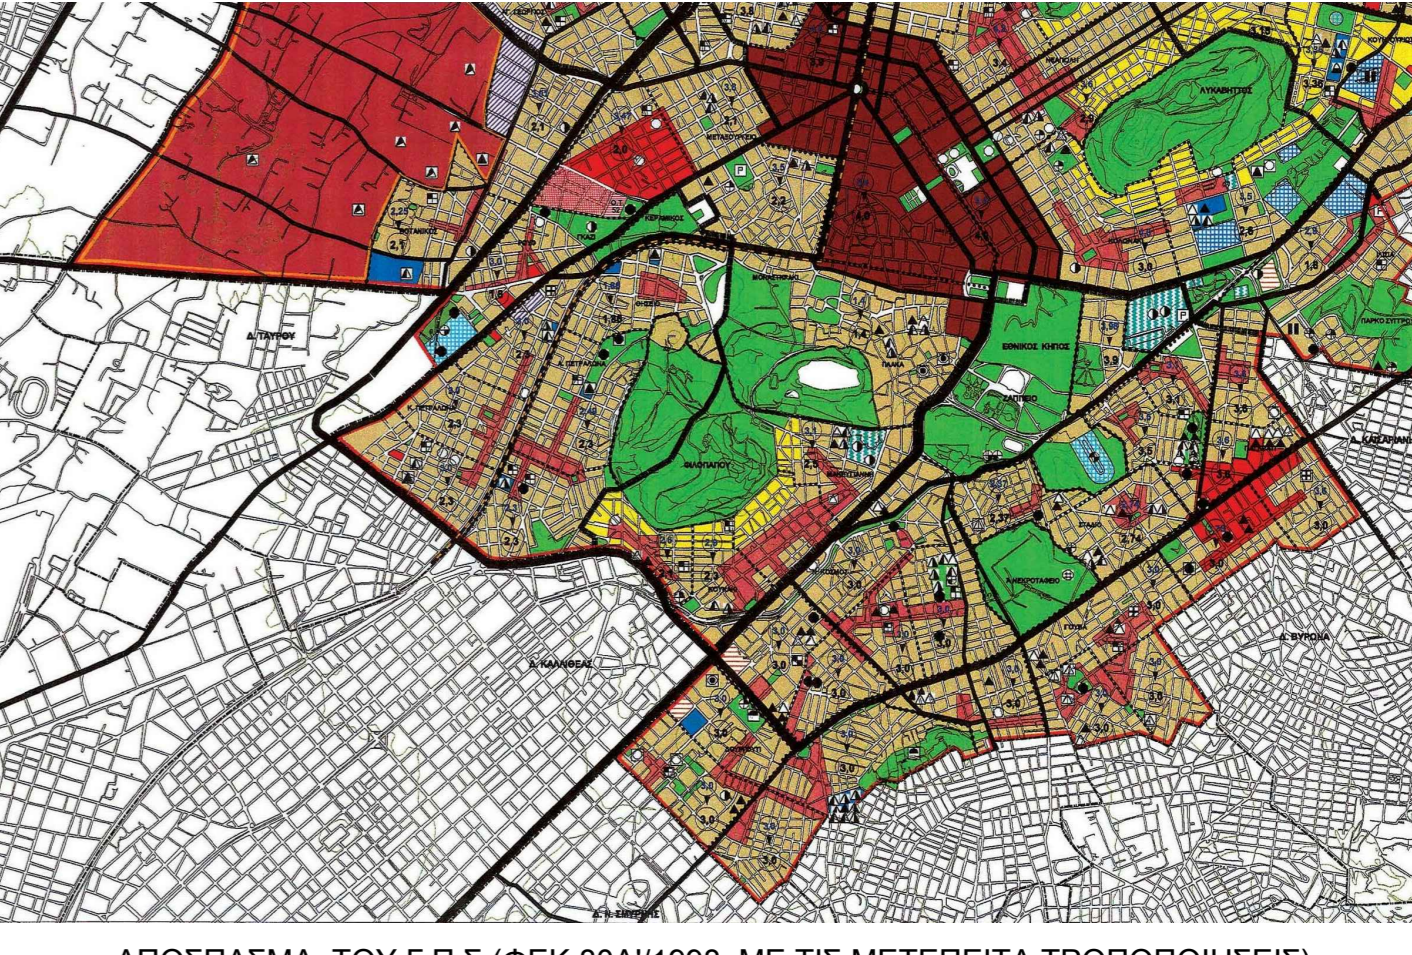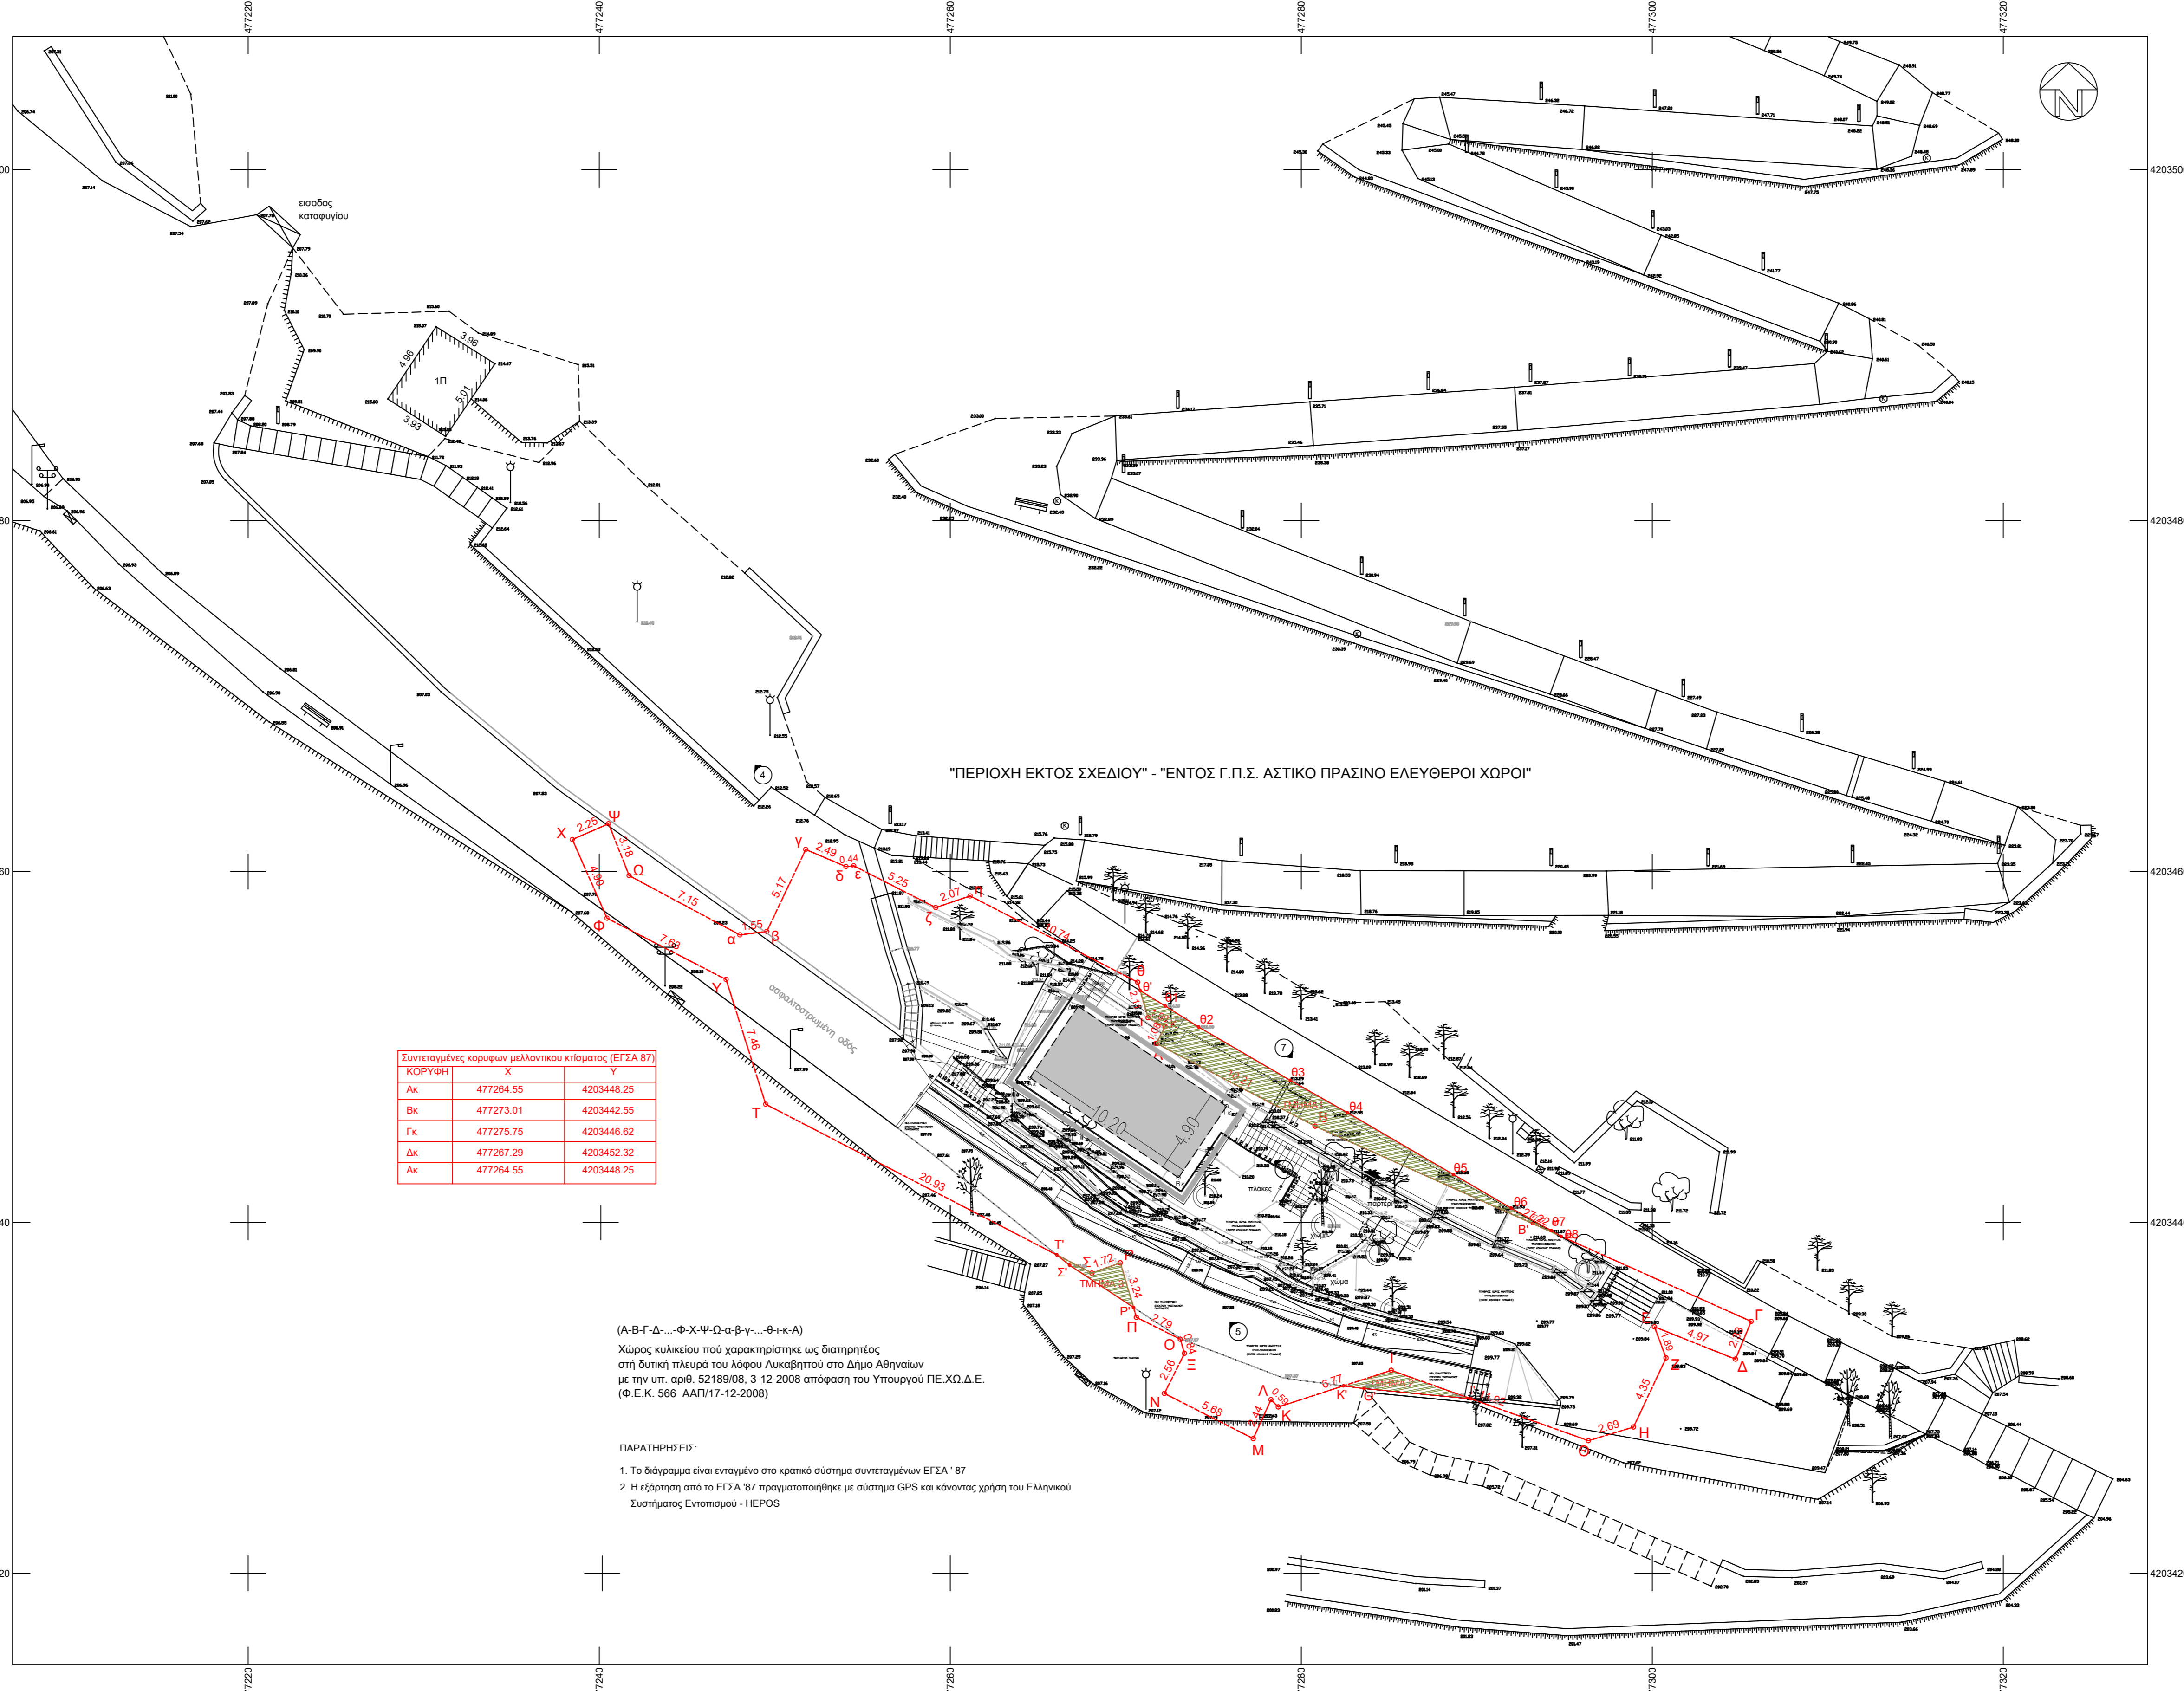

**ΔΗΜΟΣ ΑΘΗΝΑΙΩΝ**

**ΑΝΕΓΕΡΣΗ ΙΣΟΓΕΙΟΥ ΚΤΙΣΜΑΤΟΣ ΣΤΟ ΔΙΑΤΗΡΗΤΟ ΧΩΡΟ ΚΥΛΙΚΕΙΟΥ ΣΤΗ ΔΥΤΙΚΗ ΠΛΕΥΡΑ ΤΟΥ ΛΟΦΟΥ ΛΥΚΑΒΗΤΤΟΥ, ΣΤΟ ΔΗΜΟ ΑΘΗΝΑΙΩΝ**

ΜΕΛΕΤΗΤΗΣ : ΠΑΠΑΧΡΗΣΤΟΠΟΥΛΟΣ ΧΡΗΣΤΟΣ  
ΒΟΛ ΜΗΧΑΝΙΚΟΣ

ΚΩΔ. ΑΡΙΘΜΟΣ : ΣΧΕΔΙΟ : ΤΟΠΟΓΡΑΦΙΚΟ ΑΡΙΘ. ΣΧΕΔΙΟΥ :  
ΕΙΔΟΣ : **T01**

ΗΜΕΡΟΜΗΝΙΑ : 14/05/2018 ΦΑΣΗ : ΠΡΟΤΑΣΗ ΚΩΔΙΚΑΣ : 1 : 200

ΣΧΕΔΙΑΣΤΗ : ΜΠΙΟΥΣΑΡΑ ΕΛΕΝΗ - ΑΡΧΙΤΕΚΤΟΝ ΜΗΧΑΝΙΚΟΣ

ΕΣΦΑΓΜΑ & ΤΠΟΓΡΑΦΗ ΕΣΦΑΓΜΑ & ΤΠΟΓΡΑΦΗ

Ε Φ Ε Ο Ρ Η Θ Η			
ΠΡΟΕΤΑΜΕΝΟΣ	ΔΙΕΥΘΥΝΤΗΣ	ΕΝΣΤΑΚΤΗΣ ΔΙΕΥΘΥΝΤΗΣ	ΑΝΤΙΔΙΟΙΚΗΤΗΣ
ΣΚΟΠΑ Β.	ΓΑΝΗΣ Ο.Α.	ΚΑΡΑΛΗΣ ΑΝ.	ΑΠΟΣΤΟΛΟΠΟΥΛΟΣ Γ.
			ΚΑΜΙΝΙΣΤ.Ε.