

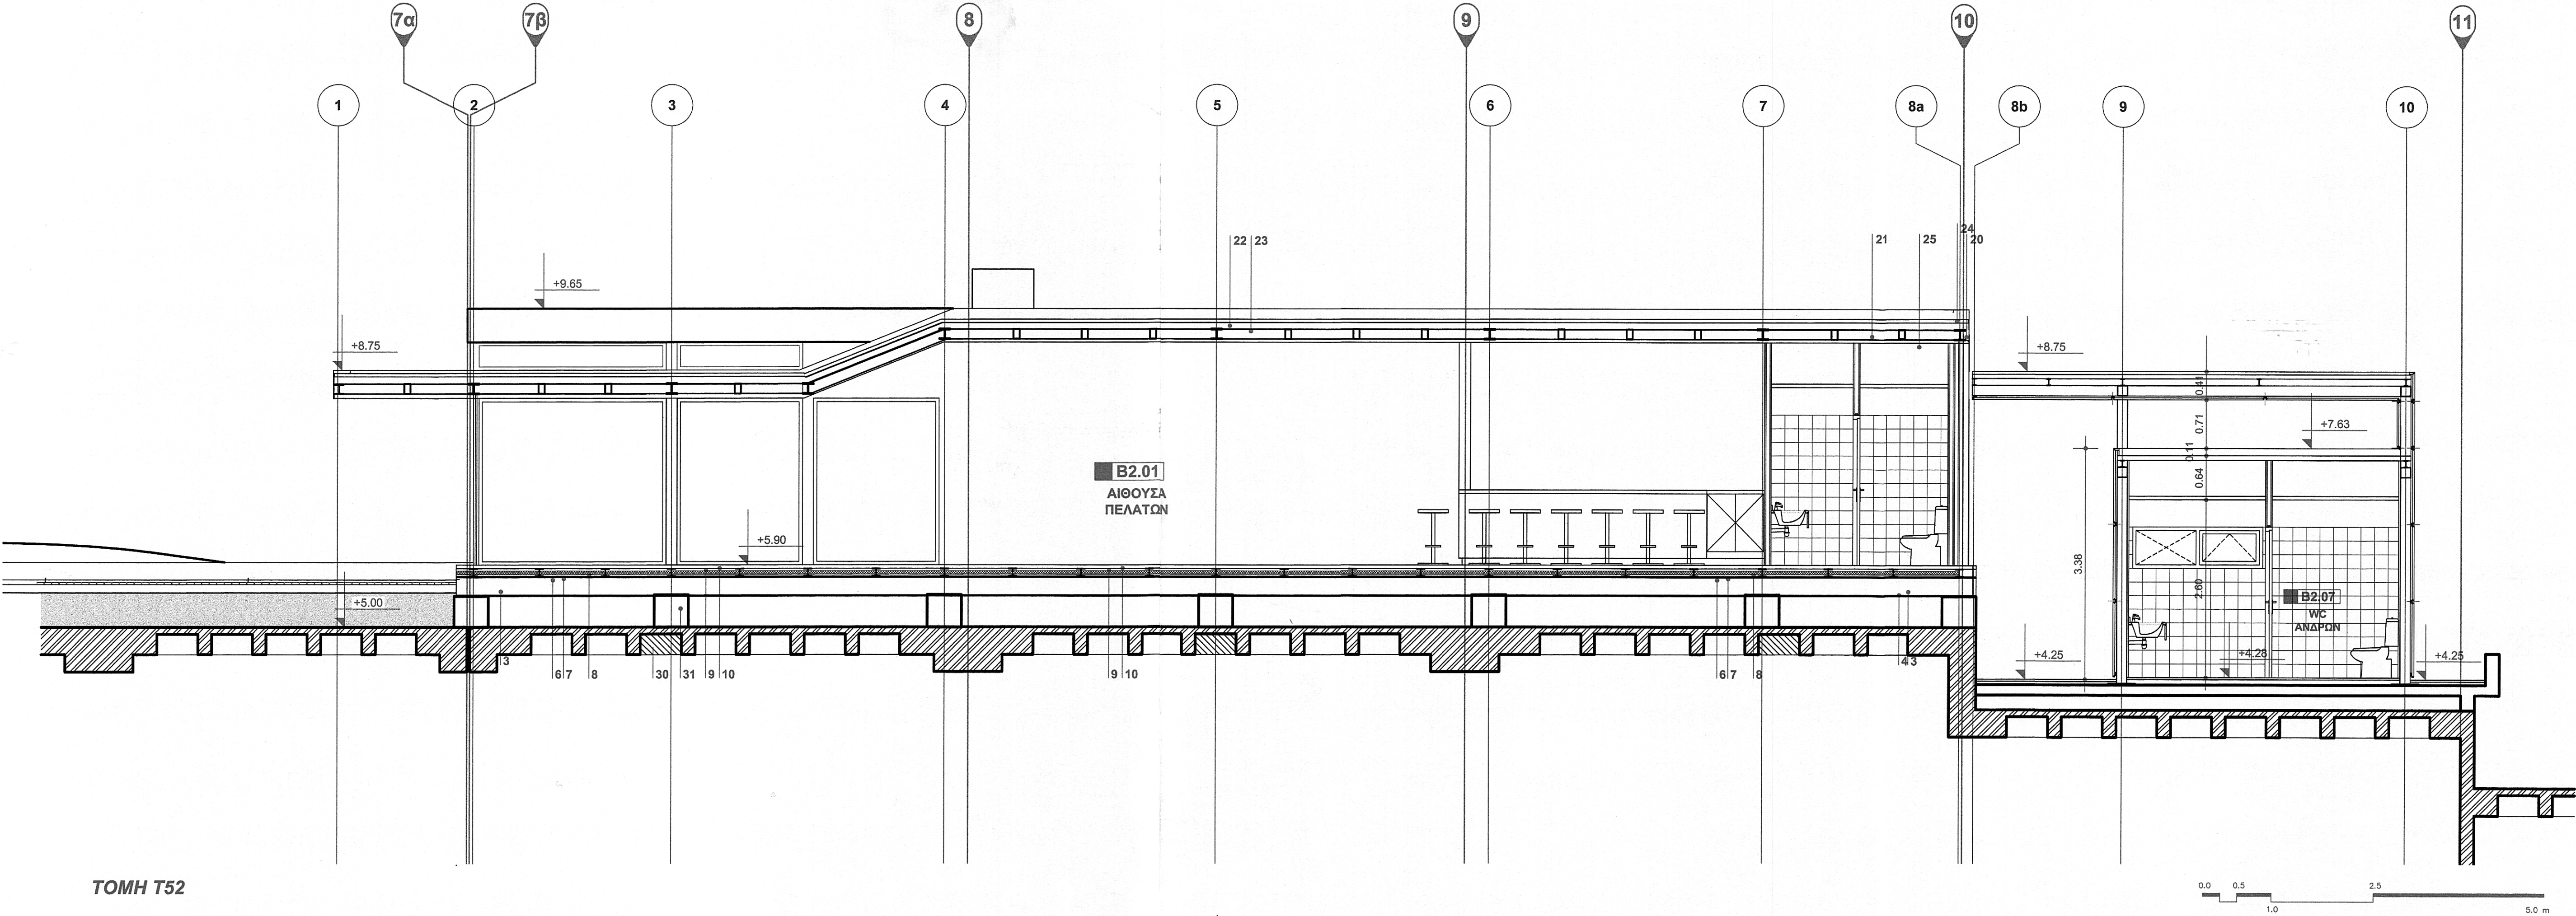


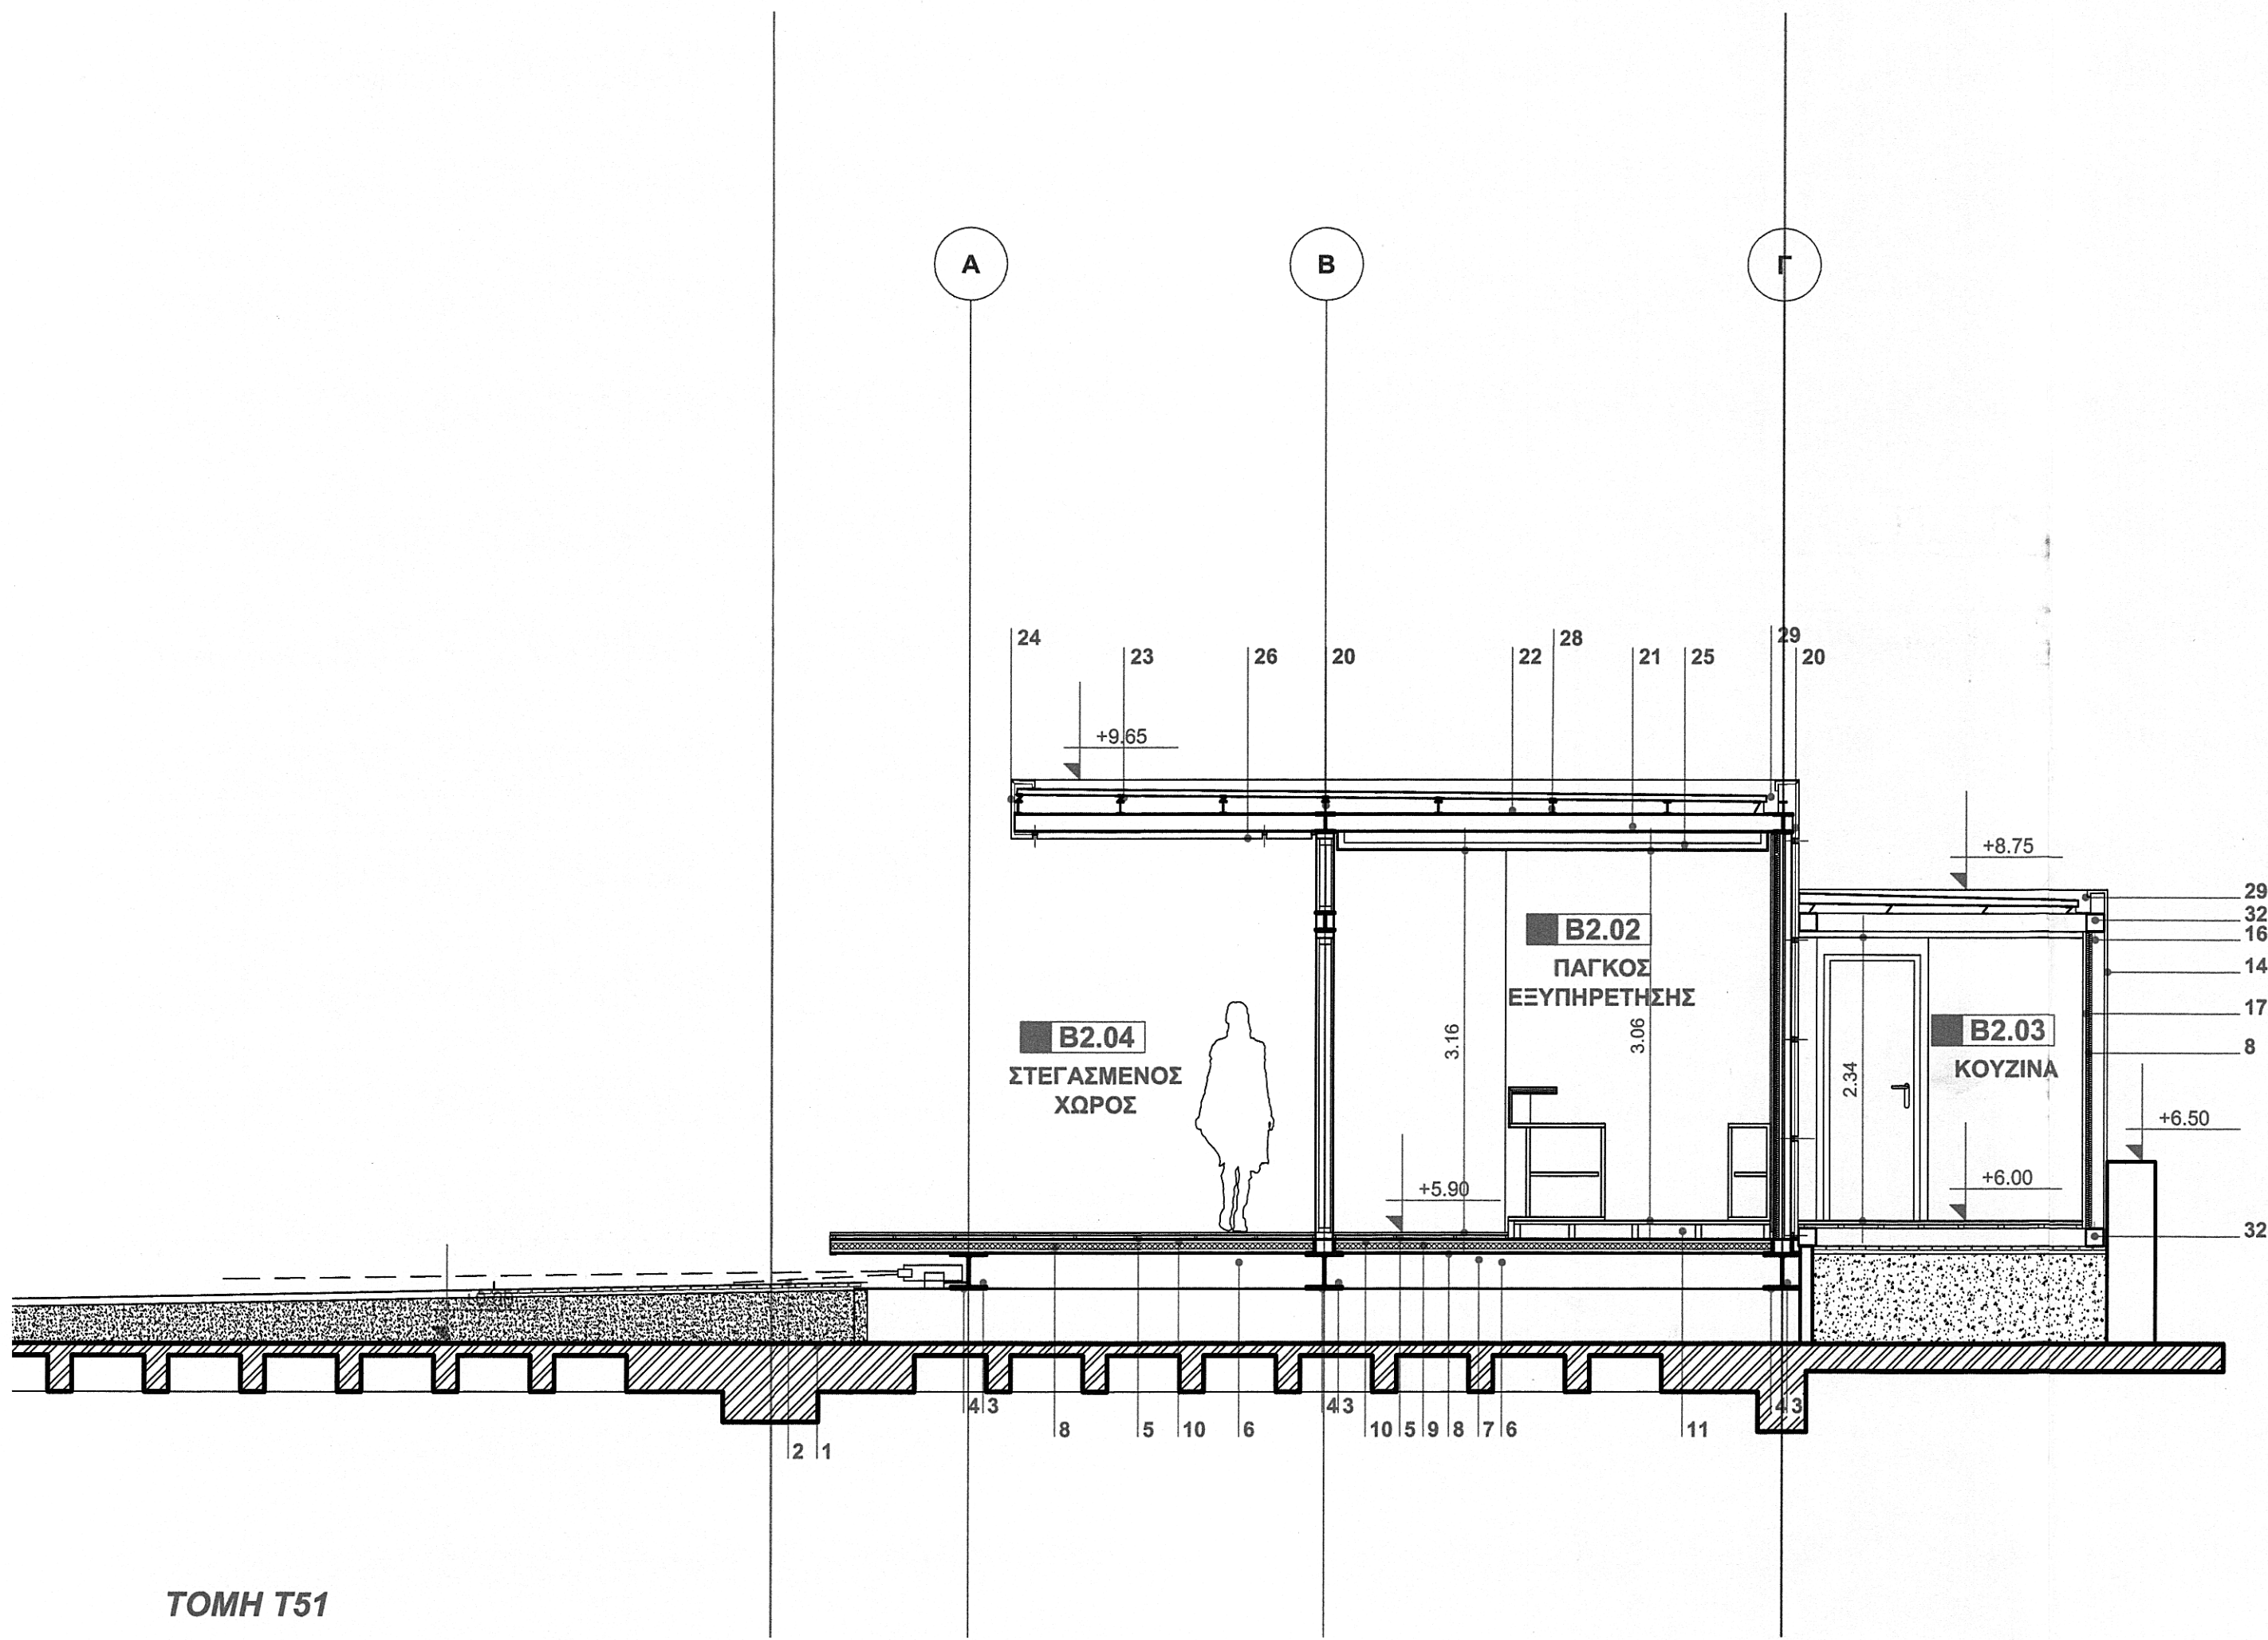

ανθεκτική ημερίδα	ημερομηνία date	παραρτη description	αριθμός sheet	ελαχισ scale
0				
1	26/06/2004	ανθεκτική αντοχής οδού	ΣΜ	ΕΡ

ΥΠΟΜΝΗΜΑ ΣΥΜΒΟΛΩΝ

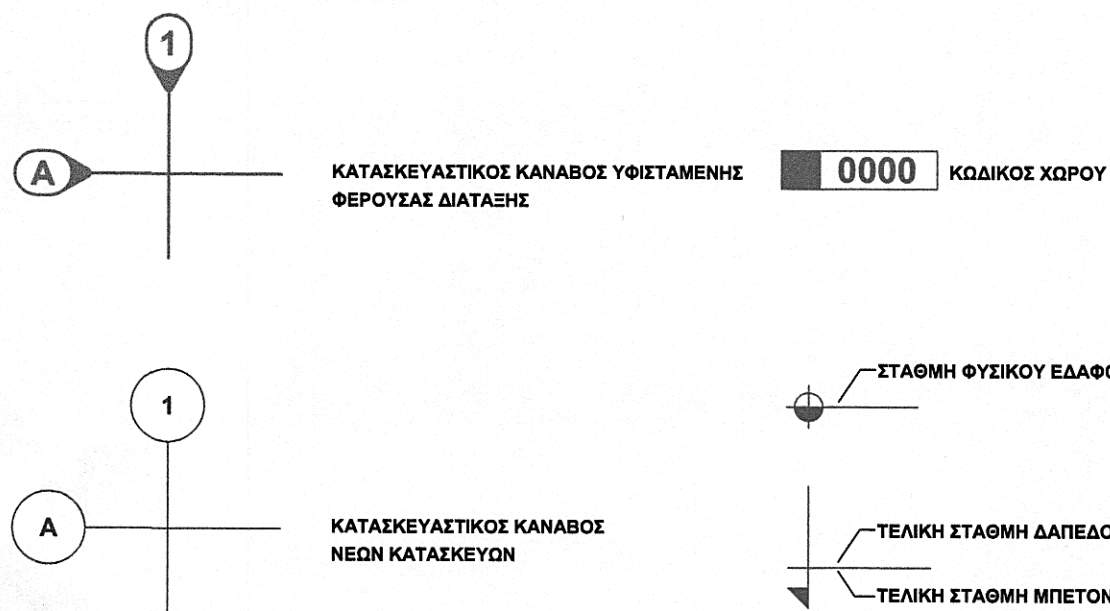

ΥΠΟΜΝΗΜΑ

- Επιφάνεια φέρουσας πλάκας στήριξης πλάτης.
- Τελικά διαμορφωμένη επιφάνεια πλάτης.
- Πρωτεύουσα στήριξη κτηρίου αναψυκτικού.
- Στερέωση πρωτεύουσας στήριξης κτηρίου με μεταλλικό έλασμα.
- Στήριξη ξυλείας δαπέδου από διατομές αλουμινίου (εξωτερικά) και πηχάκια λευκής ξυλείας (εσωτερικά).
- Σκελετός δαπέδου κτηρίου (τοποθέτηση εγκάρσια της ανάπτυξης του κτηρίου).
- Κλείσιμο κάτω παρειάς διάταξης δαπέδου με φύλλα γαλβανισμένης κυματοειδούς λαμαρίνας.
- Θερμομόνωση.
- Υπόστρωμα τελικού δαπέδου από φύλλα MDF 18χιλ.
- Τελική επιφάνεια δαπέδου από λωρίδες ξυλείας Ισοσο.
- Διάταξη υπερυψωμένου δαπέδου στην περιοχή εργασίας.
- Μεταλλικός σκελετός τοιχοποιίας ορθογωνικής διατομής 10 * 14 χιλ. (οριζόντια τοποθέτηση).
- Πρωτεύουσα κατακόρυφη στήριξη τοιχοποιίας.
- Εξωτερική επένδυση κτηρίου από φύλλα τοιμεντοσανίδας.
- Κατακόρυφος σκελετός στήριξης επένδυσης.
- Οριζόντιος σκελετός στήριξης επένδυσης.
- Τελική εσωτερική επιφάνεια κτηρίου από φύλλα άνθυγρης γυψοσανίδας σε μεταλλικό σκελετό.
- Κατακόρυφα στοιχεία σκελετού στήριξης πετάσματος γυψοσανίδας.
- Οριζόντια στοιχεία σκελετού στήριξης πετάσματος γυψοσανίδας.
- Σκελετός οροφής κτηρίου (τοποθέτηση κατά μήκος της ανάπτυξης του κτηρίου).
- Σκελετός οροφής κτηρίου (τοποθέτηση εγκάρσια της ανάπτυξης του κτηρίου).
- Διαμόρφωση στέγης κτηρίου από θερμομονωτικά μεταλλικά πάνελλα επικαλύψεων.
- Διαμόρφωση ρίσεων απορροής όμβριων από μεταλλικές διατομές "Z" μεταβλητού ύψους.
- Διαμόρφωση στήριξης από ειδικό μεταλλικό τεμάχιο.
- Τελική εσωτερική επιφάνεια οροφής από φύλλα γυψοσανίδας.
- Τελική επιφάνεια οροφής εξωτερικού χώρου από φύλλα τοιμεντοσανίδας.
- Στοιχεία σπλιναμένου σκυροδέματος.
- Δευτερεύων σκελετός οροφής κτηρίου (τοποθέτηση κατά μήκος της ανάπτυξης του κτηρίου).
- Διαμόρφωση καναλιού απορροής στέγης από ειδικό μεταλλικό τεμάχιο.
- Γέμισμα φατνώματος υφιστάμενης δοκοδοτής πλάκας με σκυρόδεμα.
- Πέδιλα έδρασης κτηρίου.
- Μεταλλικοί φορείς στήριξης.

ΕΛΕΓΧΘΗΚΕ
ΑΘΗΝΑ - 26/06/2004
Ο ΜΗΧΑΝΙΚΟΣ ΕΛΕΓΧΤΗΣ
ΜΙΧΟΣ ΓΕΩΡΓΙΟΣ
ΑΡΧΙΤΕΚΤΟΝ ΜΗΧ.

κίερος του έργου	
ΔΗΜΟΣ ΑΘΗΝΑΙΩΝ ΔΙΕΥΘΥΝΣΗ ΑΡΧΙΤΕΚΤΟΝΙΚΟΥ	
έργο	
ΑΝΑΘΕΩΡΗΣΗ ΤΗΣ 1179/2002 ΟΙΚΟΔΟΜΙΚΗΣ ΑΔΕΙΑΣ ΚΑΤΑΣΚΕΥΗ ΚΤΙΡΙΟΥ ΚΥΛΙΚΕΙΟΥ / ΑΝΑΨΥΓΗΤΗΡΙΟΥ	
έργο	
ΠΛΑΤΕΙΑ ΒΑΡΒΑΚΕΙΟΥ ΑΓΟΡΑΣ ΑΘΗΝΑΣ - ΑΡΜΟΔΙΟΥ - ΣΩΚΡΑΤΟΥΣ - ΑΡΙΣΤΟΓΕΙΤΟΝΟΣ	
έργο σχεδίου	
ΤΟΜΗ Τ51 ΤΟΜΗ Τ52	
DWG code: πλε07021_2005-ana	
φύση μελέτης	
ΟΡΙΣΤΙΚΗ	
ημερομηνία	
ΙΟΥΝΙΟΣ 2004	
κλίμακα	
1/50	
αριθμός σχεδίου	
A 3005	
σφραγίδα - υπογραφή	
ΒΑΛΕΝΤΙΝΗ ΓΕΩΡΓΙΑΝΤΙΝΙΔΟΥ ΔΗΜΟΤΙΚΟΣ ΑΡΧΙΤΕΚΤΟΝ ΜΗΧΑΝΙΚΟΣ ΕΠΙΧΕΙΡΗΣΙΑΚΗ ΑΡΧΙΤΕΚΤΟΝΙΚΗ (Ε.Α.Α.) - ΠΑΡΙΣ ΜΕΛΟΣ Τ.Ε.Ε. - ΑΡΙΘΜΟΣ ΜΗΤΡΩΟΥ 41.580 Α.Ε. ΣΩΝΗΣ 98 - ΑΘΗΝΑ - ΤΗΛ.8620874 - 8614001 Α.Φ.Μ. 009721563 - ΔΟΥ: Κ' ΑΘΗΝΩΝ	