



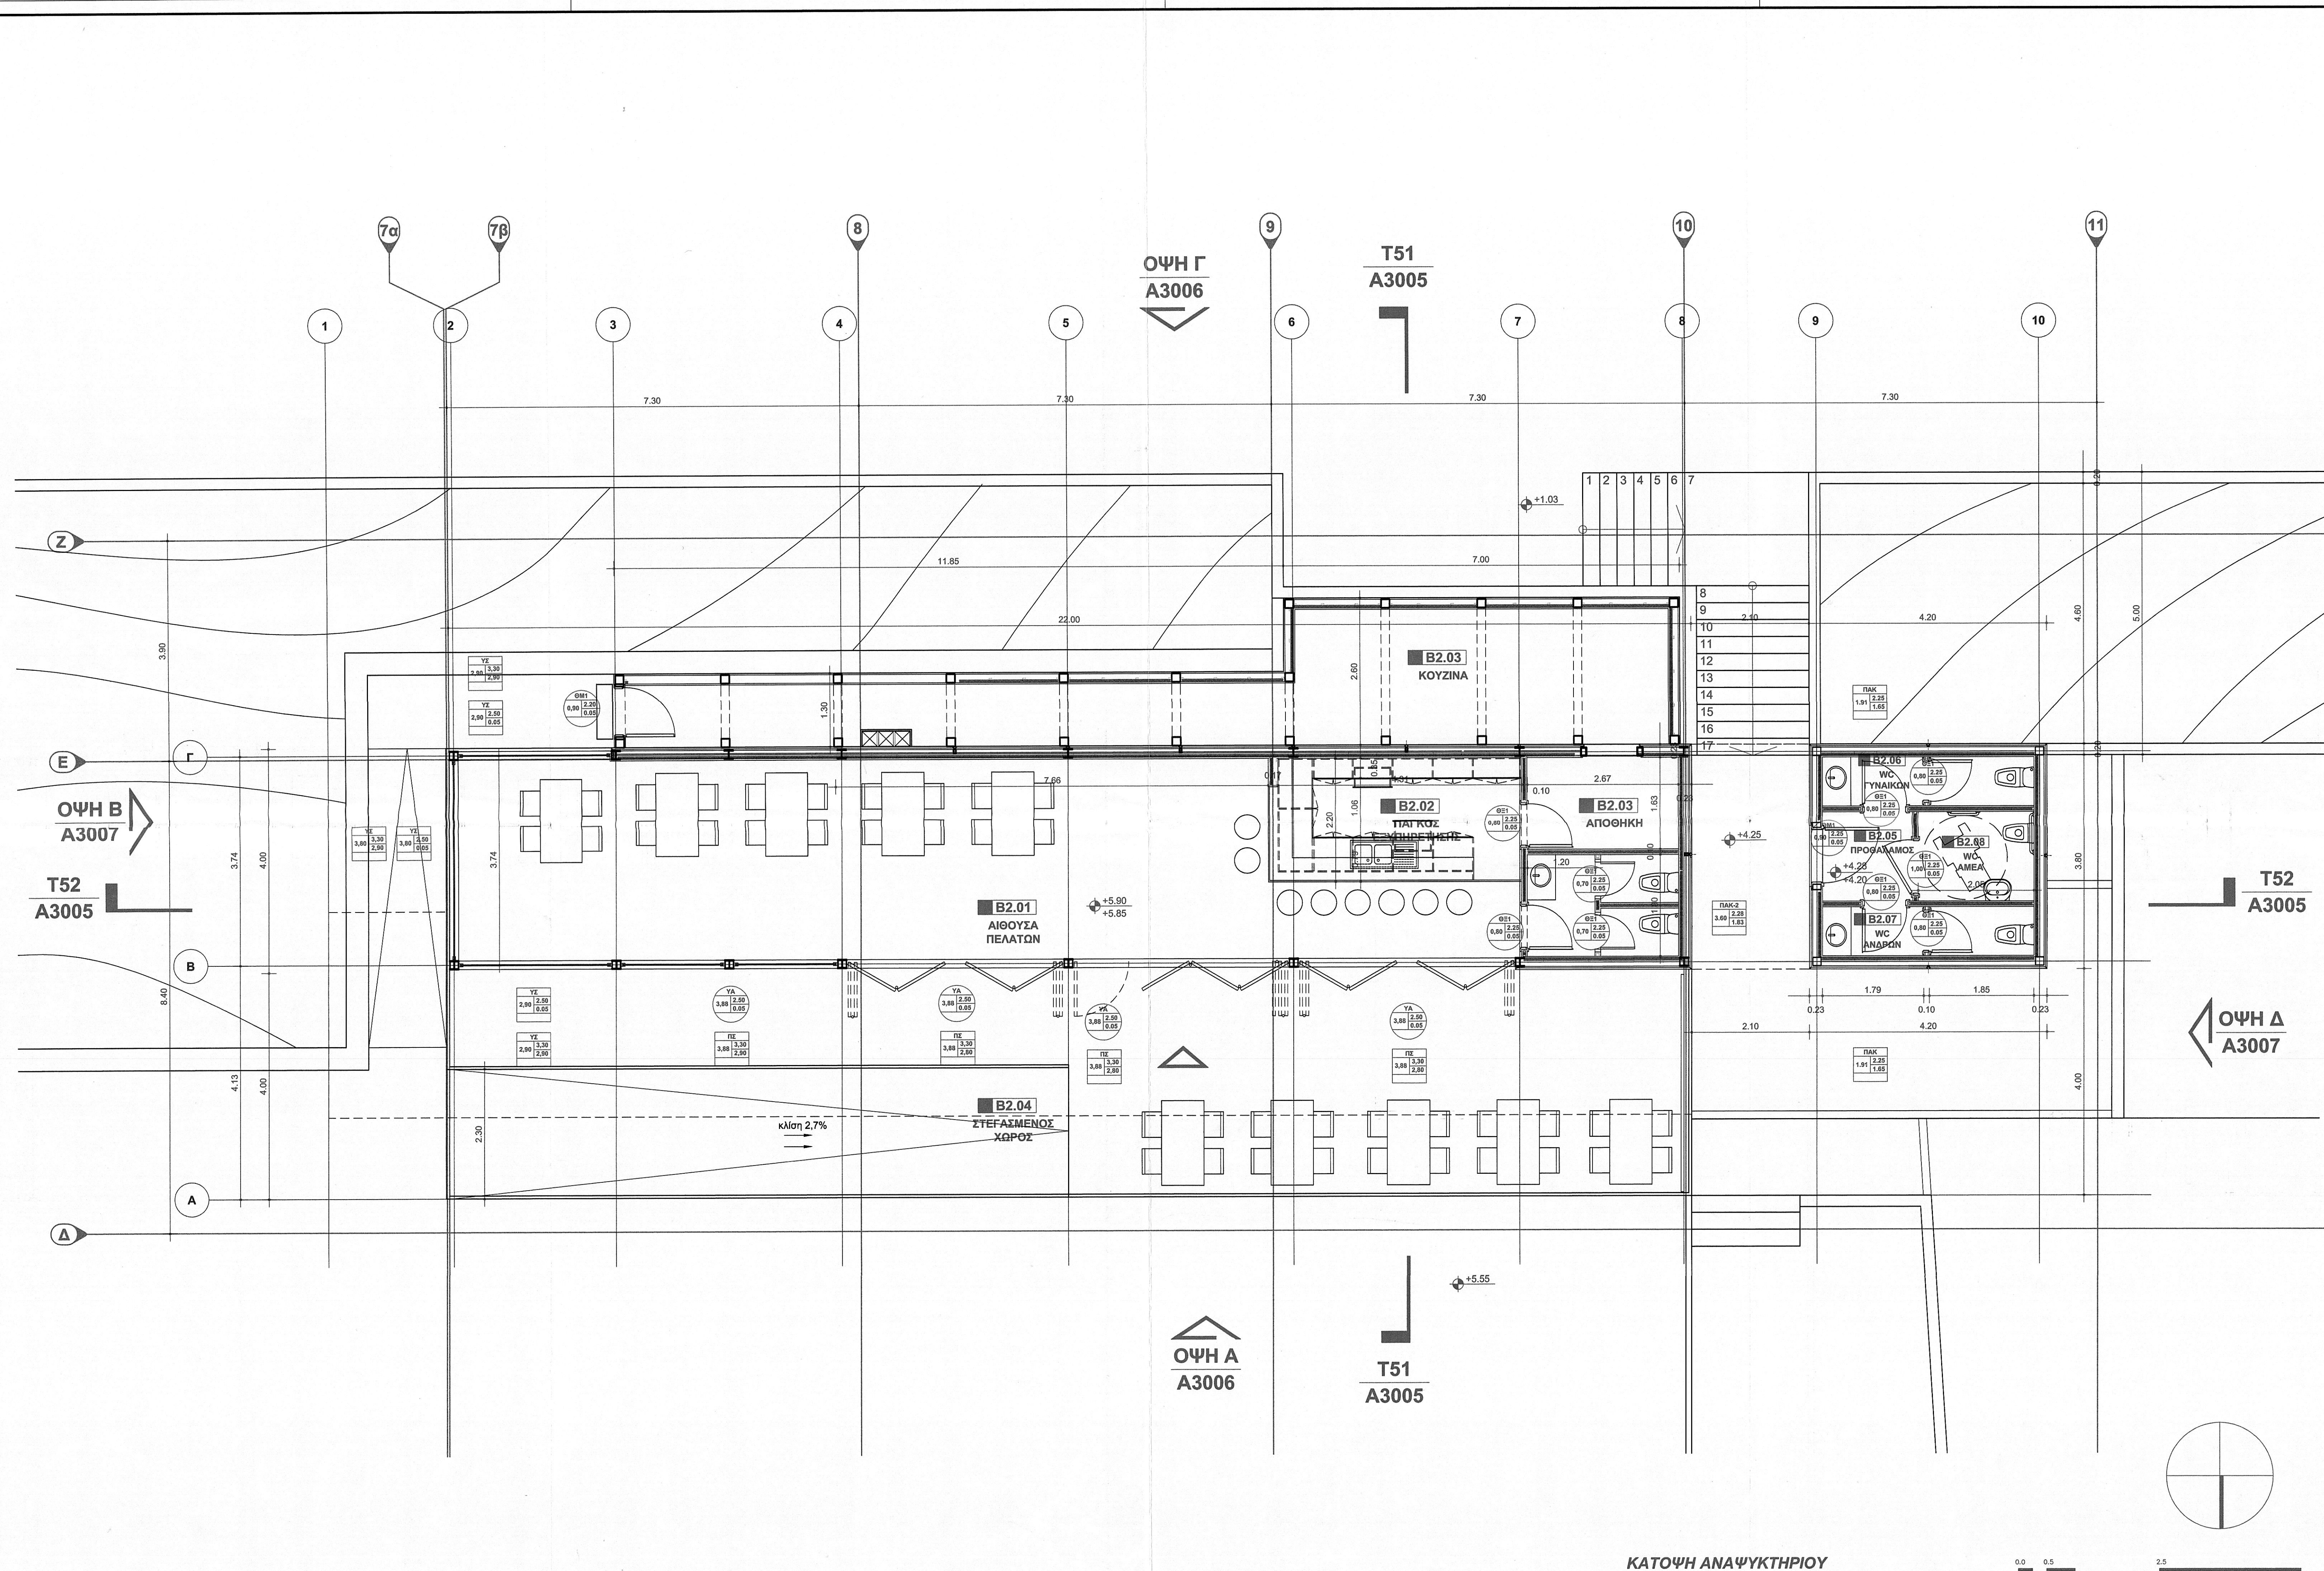

Αντικείμενο	Αριθμός	Παραπομπή	Σχεδιαστής	Ελεγκτής
0	12/10/2001			
1	26/06/2004	αποδοχή του σχεδίου	ΣΜ	ΕΡ

ΥΠΟΜΝΗΜΑ ΣΥΜΒΟΛΩΝ

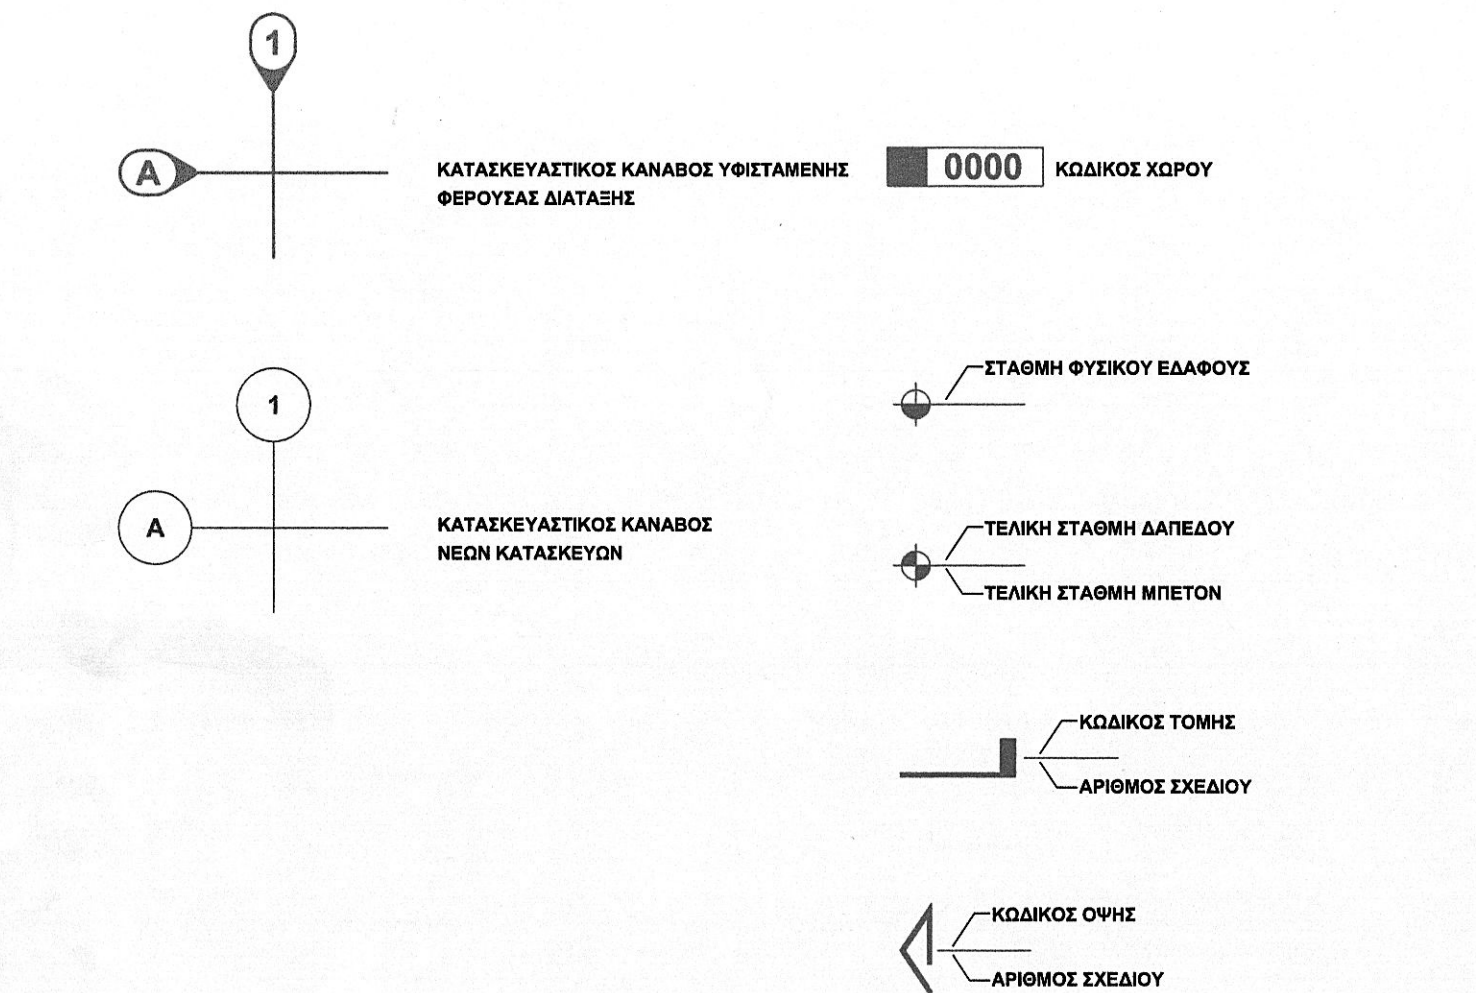

ΥΠΟΜΝΗΜΑ ΧΩΡΩΝ

- ΥΠΟΜΝΗΜΑ ΧΩΡΩΝ
- B2.01 Αίθουσα Πελατών
 - B2.01 Πάνκος Εμπιρεύσεως
 - B2.03 Κουζίνα
 - B2.04 Στεγασμένος Χώρος
 - B2.05 Προθάλαμος WC
 - B2.06 WC Γυναίκων
 - B2.07 WC Ανδρών

ΕΛΕΓΧΘΗΚΕ
ΑΘΗΝΑ
Ο ΜΗΧΑΝΙΚΟΣ ΕΛΕΓΧΤΗΣ
ΜΙΧΑΗΛ Γ. ΓΕΩΡΓΙΟΣ
ΑΡΧΙΤΕΚΤΟΝ ΜΗΧ.

+0.00 = +68.60

ΔΗΜΟΣ ΑΘΗΝΑΙΩΝ ΔΙΕΥΘΥΝΣΗ ΑΡΧΙΤΕΚΤΟΝΙΚΟΥ	
ΑΝΑΘΕΩΡΗΣΗ ΤΗΣ 1179/2002 ΟΙΚΟΔΟΜΙΚΗΣ ΑΔΕΙΑΣ ΚΑΤΑΣΚΕΥΗ ΚΤΙΡΙΟΥ ΚΥΛΙΚΕΙΟΥ / ΑΝΑΨΥΚΤΗΡΙΟΥ	
ΠΛΑΤΕΙΑ ΒΑΡΒΑΚΕΙΟΥ ΑΓΡΟΣ ΑΘΗΝΑΣ - ΑΡΜΟΔΙΟΥ - ΣΟΚΡΑΤΟΥΣ - ΑΡΙΣΤΟΓΕΙΤΟΝΟΣ	
ΚΑΤΩΦΗ ΑΝΑΨΥΚΤΗΡΙΟΥ	
Φύση μελέτης	ΟΡΙΣΤΙΚΗ
Παραπομπή	ΙΟΥΝΙΟΣ 2004
Αύξων	1/50
Αριθμός μελέτης	3003
ΒΑΛΕΝΤΙΝΗ ΓΕΩΡΓ. ΚΩΝΣΤΑΝΤΙΝΙΔΟΥ ΔΙΔΑΓΜΑΤΟΥΧΟΣ ΑΡΧΙΤΕΚΤΟΝ ΜΗΧΑΝΙΚΟΣ ΕΛΕΓΧΤΗΣ Ε.Ε. Α.Ε. (Ε.Ε.Α) - ΠΑΡΤΗ ΧΩΡΟΣ Τ.Ε.Ε. - ΑΡΙΘΜΟΣ ΜΗΤΡΩΟΥ 41.380 Α.Ε. ΖΩΝΗΣ 98 - ΑΘΗΝΑ - ΤΗΛ. 8620874 - 8614061 Α.Μ.Μ. 009721563 - Δ.ΟΥ. Κ' ΑΘΗΝΩΝ	