

ΤΙΜΟΛΟΓΙΟ ΜΕΛΕΤΗΣ

1 ΓΕΝΙΚΟΙ ΟΡΟΙ

1.1 Αντικείμενο του παρόντος Τιμολογίου είναι ο καθορισμός των τιμών μονάδος με τις οποίες θα εκτελεσθεί το έργο, όπως προδιαγράφεται στα λοιπά τεύχη δημοπράτησης που ορίζονται στη διακήρυξη.

1.2 Στις τιμές μονάδος του παρόντος Τιμολογίου, που αναφέρονται σε μονάδες περαιωμένης εργασίας και ισχύουν ενιαία για όλες τις εργασίες που θα εκτελεσθούν στην περιοχή του υπόψη έργου, ανεξάρτητα από την θέση αυτών περιλαμβάνονται:

1.2.1 Όλες οι απαιτούμενες δαπάνες για την πλήρη και έντεχνη εκτέλεση των εργασιών του έργου, σύμφωνα με τους όρους του παρόντος, των τευχών και σχεδίων της μελέτης και των υπολοίπων τευχών Δημοπράτησης του έργου.

1.2.2 "Κάθε δαπάνη" γενικά, έστω και αν δεν κατονομάζεται ρητά αλλά είναι απαραίτητη για την πλήρη και έντεχνη εκτέλεση της μονάδας κάθε εργασίας. Καμία αξίωση ή διαμφισβήτηση δεν μπορεί να θεμελιωθεί που να έχει σχέση με το είδος και την απόδοση των μηχανημάτων, την ειδικότητα και τον αριθμό του εργατοτεχνικού προσωπικού, όπως και την δυνατότητα χρησιμοποίησης ή όχι μηχανικών μέσων.

1.3 Σύμφωνα με τα παραπάνω, ενδεικτικά και όχι περιοριστικά, μνημονεύονται (για απλή διευκρίνιση του όρου "κάθε δαπάνη") οι παρακάτω δαπάνες που περιλαμβάνονται στο περιεχόμενο των τιμών του παρόντος Τιμολογίου.

1.3.1 Οι δαπάνες των κάθε είδους επιβαρύνσεων στα υλικά από φόρους, δασμούς, ειδικούς φόρους κ.λπ. [πλην Φόρου Προστιθέμενης Αξίας (Φ.Π.Α.)]

Ρητά καθορίζεται ότι στις τιμές μονάδας περιλαμβάνονται οι δασμοί και λοιποί φόροι, κρατήσεις, τέλη εισφοράς και δικαιώματα για προμήθειες εξοπλισμού και εφοδίων γενικά του έργου. Κατά συνέπεια και σύμφωνα με τις διατάξεις της Τελωνειακής Νομοθεσίας δεν παρέχεται ουσιαστικά στην Υπηρεσία, που θα εποπτεύσει την εκτέλεση του έργου, ή σε άλλη Υπηρεσία, η δυνατότητα να εγκρίνει χορήγηση οποιασδήποτε βεβαίωσης για την παροχή οποιασδήποτε ατέλειας ή απαλλαγής από τους δασμούς και τους υπόλοιπους φόρους, εισφορές και δικαιώματα στα υλικά και είδη εξοπλισμού του έργου, ούτε στους ενδιαφερόμενους δικαίωμα να ζητήσουν χορήγηση τέτοιας ατέλειας ή απαλλαγής έμμεσα ή άμεσα. Ο Ανάδοχος δεν απαλλάσσεται από τα τέλη διοδίων των κάθε είδους μεταφορικών μέσων.

1.3.2 Οι δαπάνες προμηθείας των πάσης φύσεως, ενσωματωμένων και μη, κυρίων και βοηθητικών υλικών, μεταφοράς τους στις θέσεις εκτέλεσης των εργασιών, αποθήκευσης, φύλαξης, επεξεργασίας τους (αν απαιτείται) και προσέγγισής τους, με τις απαιτούμενες φορτοεκφορτώσεις, τις ασφαλίσεις των μεταφορών, τις σταλίες των μεταφορικών μέσων και τις απαιτούμενες πλάγιες μεταφορές, εκτός των ειδικών περιπτώσεων, που η μεταφορά πληρώνεται ιδιαιτέρως με αντίστοιχα άρθρα του Τιμολογίου.

Ομοίως οι δαπάνες για την φορτοεκφόρτωση και μεταφορά (με την σταλία μεταφορικών μέσων) των πλεοναζόντων ή/και ακατάλληλων προϊόντων εκσκαφών και λοιπών υλικών, σε κατάλληλους χώρους απόρριψης, λαμβανομένων υπόψη των ισχυόντων Περιβαλλοντικών Όρων, σύμφωνα με την Ε.Σ.Υ. και τους λοιπούς όρους δημοπράτησης.

1.3.3 Οι δαπάνες μισθών, ημερομισθίων, υπερωριών, υπερεργασιών, ασφαλιστικών εισφορών (στο Ι.Κ.Α., σε ασφαλιστικές εταιρείες, ή σε άλλους ημεδαπούς ή/και αλλοδαπούς ασφαλιστικούς οργανισμούς κλπ.), δώρων εορτών, επιδομάτων που καθορίζονται από τις ισχύουσες εκάστοτε Συλλογικές Συμβάσεις Εργασίας (αδείας, οικογενειακού, θέσεως, ανθυγιεινής εργασίας, εξαιρέσιμων αργιών κλπ), νυκτερινής απασχόλησης (πλην των έργων που η εκτέλεσή τους προβλέπεται κατά τις νυκτερινές ώρες και τιμολογούνται ιδιαιτέρως) κλπ, του πάσης φύσεως προσωπικού (επιστημονικού, εργατοτεχνικού όλων των ειδικοτήτων, υπαλλήλων εργοταξιακών γραφείων, οδηγών και χειριστών οχημάτων και μηχανημάτων, τεχνιτών συνεργείων κλπ.) ημεδαπού ή αλλοδαπού που απασχολείται για την κατασκευή του έργου, επί τόπου ή οπουδήποτε αλλού.

1.3.4 Οι δαπάνες εξασφάλισης εργοταξιακών χώρων, διαρρύθμισης αυτών, ανέγερσης γραφείων, εργαστηρίων και λοιπών εγκαταστάσεων του Αναδόχου, εξασφάλισης ύδρευσης, ηλεκτρικού ρεύματος, τηλεφωνικής σύνδεσης και αποχέτευσης των εργοταξιακών εγκαταστάσεων, καθώς και λοιπών απαιτούμενων ευκολιών, σύμφωνα με τους όρους δημοπράτησης.

1.3.5 Οι δαπάνες λειτουργίας όλων των εργοταξιακών εγκαταστάσεων και ευκολιών και απομάκρυνσής τους μετά την περαίωση του έργου, καθώς και οι δαπάνες αποκατάστασης των χώρων κατά τρόπο αποδεκτό από την Υπηρεσία και σύμφωνα με τους συγκεκριμένους Περιβαλλοντικούς Όρους.

1.3.6 Οι κάθε είδους δαπάνες για την εγκατάσταση, εξοπλισμό και λειτουργία εργοταξιακού εργαστηρίου, εάν προβλέπεται, την λήψη και μεταφορά των δοκιμίων και την εκτέλεση ελέγχων και δοκιμών, είτε στο εργοταξιακό εργαστήριο ή σε κρατικό ή σε ιδιωτικό της εγκρίσεως της Υπηρεσίας, σύμφωνα με τους όρους δημοπράτησης.

1.3.7 Οι δαπάνες εγκατάστασης και λειτουργίας μονάδων παραγωγής σκυροδέματος, και προκατασκευασμένων στοιχείων (όταν προβλέπονται προς ενσωμάτωση στο έργο) στον εργοταξιακό χώρο ή εκτός αυτού.

Στις δαπάνες αυτές περιλαμβάνονται: η εξασφάλιση του απαιτούμενου χώρου, η κατασκευή των υποδομών, κτιριακών και λοιπών έργων των μονάδων, η εγκατάσταση του απαιτούμενου κατά περίπτωση εξοπλισμού, οι λειτουργικές δαπάνες

πάσης φύσεως, οι φορτοεκφορτώσεις και μεταφορές των πρώτων υλών στην μονάδα και των παραγομένων προϊόντων μέχρι τις θέσεις ενσωμάτωσής τους στο Έργο, καθώς και η αποσυναρμολόγηση των εγκαταστάσεων μετά το πέρας των εργασιών, η καθαίρεση των υποδομών τους (βάσεις, τοιχία κλπ κατασκευές από σκυρόδεμα ή οποιοδήποτε άλλο υλικό) και αποκατάστασης του χώρου σε βαθμό αποδεκτό από την Υπηρεσία και σύμφωνα με τους ισχύοντες Περιβαλλοντικούς όρους.

Οι ως άνω όροι για την αποξήλωση των μονάδων και αποκατάσταση των χώρων έχουν εφαρμογή στις ακόλουθες περιπτώσεις:

(α) Όταν η εγκατάσταση των μονάδων έχει γίνει σε χώρο που έχει παραχωρηθεί από το Δημόσιο

(β) Όταν οι μονάδες έχουν ανεγερθεί μεν σε χώρους που έχει εξασφαλίσει ο Ανάδοχος, αλλά έχει δοθεί προσωρινή άδεια εγκατάστασης-λειτουργίας για τις ανάγκες του συγκεκριμένου έργου.

1.3.8 Τα πάσης φύσεως ασφάλιστρα για το προσωπικό του Έργου, τις μεταφορές, τα μεταφορικά μέσα, τα μηχανήματα έργων και τις εγκαταστάσεις, καθώς και τις λοιπές ασφαλιστικές καλύψεις όπως καθορίζονται στην Ειδική Συγγραφή Υποχρεώσεων του Έργου.

1.3.9 Οι δαπάνες των μέτρων προστασίας των όμορων κατασκευών των χώρων εκτέλεσης των εργασιών, της πρόληψης ατυχημάτων εργαζομένων ή τρίτων, της αποφυγής βλαβών σε κινητά ή ακίνητα πράγματα τρίτων, της αποφυγής ρύπανσης ρεμάτων, ποταμών, ακτών κλπ, καθώς και οι δαπάνες των μέτρων προστασίας των έργων σε κάθε φάση της κατασκευής τους ανεξαρτήτως της εποχής του έτους (εκσκαφές, θεμελιώσεις, ικρίσματα, σκυροδετήσεις κλπ) και μέχρι την οριστική παραλαβή τους.

1.3.10 Οι δαπάνες διεξαγωγής των ελέγχων ποιότητας και οι δαπάνες κατασκευής των πάσης φύσεως "δοκιμαστικών τμημάτων" που προβλέπονται στην Τ.Σ.Υ. και τους λοιπούς όρους δημοπράτησης (μετρήσεις, εργαστηριακοί έλεγχοι και δοκιμές, αξία υλικών, χρήση μηχανημάτων, εργασία κλπ.)

1.3.11 Οι δαπάνες διάθεσης, προσκόμισης και λειτουργίας του κυρίου και βοηθητικού μηχανικού εξοπλισμού και μέσων (π.χ. ικρίωμάτων, εργαλείων) που απαιτούνται για την κατασκευή του έργου στο πλαίσιο του εγκεκριμένου χρονοδιαγράμματος, στις οποίες περιλαμβάνονται τα μισθώματα, η μεταφορά επί τόπου, η συναρμολόγηση (όταν απαιτείται), η αποθήκευση, η φύλαξη, η ασφάλιση, οι αποδοχές οδηγών, χειριστών, βοηθών και τεχνιτών, τα καύσιμα, τα λιπαντικά και λοιπά αναλώσιμα, τα ανταλλακτικά, οι επισκευές, οι μετακινήσεις στον χώρο του έργου, οι ημεραργίες για οποιαδήποτε αιτία, οι πάσης φύσεως σταλίες και καθυστερήσεις (που δεν οφείλονται σε υπαιτιότητα του Κυρίου του Έργου), η αποσυναρμολόγησή τους (εάν απαιτείται) και η απομάκρυνσή τους από το Έργο.

Περιλαμβάνονται επίσης οι πάσης φύσεως δαπάνες του εφεδρικού εξοπλισμού που διατηρείται σε ετοιμότητα για την αντιμετώπιση βλαβών ή για οποιαδήποτε άλλη αιτία.

1.3.12 Οι δαπάνες εξασφάλισης αναγκαίων χώρων για την εναπόθεση των εργαλείων, μηχανημάτων κ.λπ.

1.3.13 Οι επιβαρύνσεις από καθυστερήσεις, μειωμένη απόδοση και μετακινήσεις μηχανημάτων και προσωπικού που οφείλονται:

(α) σε εμπόδια στο χώρο εκτέλεσης των εργασιών (αρχαιολογικά ευρήματα, δίκτυα

(β) στις τυχόν ιδιαίτερες απαιτήσεις αντιμετώπισης των εμποδίων από τους αρμόδιους για αυτά φορείς (ΥΠ.ΠΟ, Δ.Ε.Η, ΔΕΥΑΧ κλπ.),

(γ) στην ενδεχόμενη εκτέλεση των εργασιών κατά φάσεις λόγω των ως άνω εμποδίων,

(δ) στην διενέργεια των απαιτούμενων μετρήσεων, ελέγχων και ερευνών (τοπογραφικών, εργαστηριακών, γεωτεχνικών κ.α.), καθώς και στις λοιπές υποχρεώσεις του Αναδόχου που προβλέπονται στα τεύχη δημοπράτησης, είτε τα ως άνω αποζημιώνονται ιδιαίτερα είτε είναι ανηγμένα στο ποσοστό Γ.Ε. & Ο.Ε. ή σε άλλα άρθρα του παρόντος Τιμολογίου

(ε) σε προσωρινές ή μόνιμες κυκλοφοριακές ρυθμίσεις στην ευρύτερη περιοχή του έργου για οποιαδήποτε αιτία (π.χ. εορτές, εργασίες συντήρησης οδικού δικτύου και υποδομών, βλάβες σε άλλα έργα, εκτέλεση άλλων έργων κλπ.).

1.3.14 Οι δαπάνες των τοπογραφικών εργασιών (αποτυπώσεων, πασσαλώσεων, αναπασσαλώσεων, πύκνωσης τριγωνομετρικού και πολυγωνομετρικού δικτύου, εγκατάστασης χωροσταθμικών αφετηριών κλπ) που απαιτούνται για την χάραξη των επιμέρους στοιχείων του έργου, οι δαπάνες σύνταξης μελετών εφαρμογής (όταν απαιτείται για την παρακολούθηση των στοιχείων της οριστικής μελέτης στο ακριβές ανάγλυφο του εδάφους ή υφιστάμενες κατασκευές), κατασκευαστικών σχεδίων και σχεδίων λεπτομερειών.

Επίσης οι δαπάνες ανίχνευσης και εντοπισμού εμποδίων στον χώρο εκτέλεσης του έργου και εκπόνησης μελετών αντιμετώπισης αυτών (λ.χ. υπάρχοντα θεμέλια, υψηλός ορίζοντας υπογείων υδάτων, δίκτυα Οργανισμών Κοινής Ωφελείας [ΟΚΩ]), καθώς οι δαπάνες σύνταξης του Προγράμματος Ποιότητας του Έργου (ΠΠΕ), του Σχεδίου Ασφάλειας και Υγείας, του Φακέλου Ασφάλειας και Υγείας του Έργου (ΣΑΥ-ΦΑΥ).

1.3.15 Οι δαπάνες αποτύπωσης τεχνικών έργων και λοιπών εγκαταστάσεων που απαντώνται στο χώρο του έργου, οι δαπάνες επαλήθευσης των στοιχείων εδάφους με τοπογραφικές μεθόδους καθώς και οι δαπάνες λήψης επιμετρητικών στοιχείων κατ' αντιπαράσταση με εκπρόσωπο της Υπηρεσίας και σύνταξης των πάσης φύσεως επιμετρητικών σχεδίων, πινάκων και υπολογισμών που θα υποβληθούν στην Υπηρεσία προς έλεγχο.

1.3.16 Η δαπάνη σύνταξης των αναπτυγμάτων και πινάκων σπλισμού σκυροδεμάτων (όταν αυτοί δεν περιλαμβάνονται στη μελέτη, καθώς και η δαπάνη σύνταξης κατασκευαστικών σχεδίων με την ένδειξη "όπως κατασκευάσθηκε".

1.3.17 Οι δαπάνες των αντιλήσεων (εκτός από την περίπτωση που δεν υπάρχει δυνατότητα παροχέτευσης προς φυσικό ή τεχνητό αποδέκτη υδάτων) καθώς και των προσωρινών διευθετήσεων για την αντιμετώπιση των επιφανειακών, υπογείων και πηγαίων νερών ώστε να προστατεύονται τόσο τα κατασκευαζόμενα όσο και τα υπάρχοντα έργα και το περιβάλλον γενικότερα, εκτός αν προβλέπεται διαφορετικά στα τεύχη δημοπράτησης.

1.3.18 Οι δαπάνες διατήρησης, κατά την περίοδο εκτέλεσης των εργασιών, του χώρου του έργου καθαρού και απαλλαγμένου από ξένα προς το έργο αντικείμενα, προϊόντα εκσκαφών κλπ., καθώς και οι δαπάνες για την απόδοση, μετά το τέλος των εργασιών του χώρου καθαρού και ελεύθερου από οποιοδήποτε προσωρινές κατασκευές και όπως στους εγκεκριμένους περιβαλλοντικούς όρους ορίζεται.

- 1.3.19 Οι δαπάνες που απορρέουν από δικαιώματα κατοχυρωμένων μεθόδων και ευρεσιτεχνιών που εφαρμόζονται κατά οποιονδήποτε τρόπο για την έντεχνη εκτέλεση των εργασιών.
- 1.3.20 Οι δαπάνες διαμόρφωσης προσβάσεων, προσπελάσεων και δαπέδων εργασίας στα διάφορα τμήματα του έργου, και γενικά κάθε βοηθητικής κατασκευής που θα απαιτηθεί σε οποιοδήποτε στάδιο των εργασιών, όταν δεν προβλέπεται ιδιαίτερη επιμέτρηση αυτών στα συμβατικά τεύχη, καθώς και οι δαπάνες αποξήλωσης των προσωρινών κατασκευών και περιβαλλοντικής αποκατάστασης των χώρων (προσβάσεων, προσπελάσεων, δαπέδων εργασίας κ.λ.π.) εκτός εάν υπάρχει έγγραφη αποδοχή της Υπηρεσίας για την διατήρησή τους.
- 1.3.21 Οι δαπάνες πρόληψης και αποκατάστασης κάθε είδους ζημιάς καθώς και οι αποζημιώσεις για κάθε είδους βλάβη ή μη συνήθη φθορά επί υφισταμένων κατασκευών κατά την εκτέλεση των εργασιών ή την διακίνηση βαρέως εξοπλισμού του Αναδόχου (π.χ. μεταφορικών μέσων μεγάλης χωρητικότητας, ερπυστριοφόρων μηχανημάτων κλπ) που οφείλονται σε μη τήρηση των συμβατικών όρων, των υποδείξεων της Υπηρεσίας, των ισχυουσών διατάξεων και γενικότερα σε υπαιτιότητα του Αναδόχου.
- 1.3.22 Οι δαπάνες διάθεσης γραφείων και λοιπών ευκολιών στην Επιβλέπουσα Υπηρεσία, σύμφωνα με όσα αναφέρονται στην Ε.Σ.Υ και στους λοιπούς όρους δημοπράτησης.
- 1.3.23 Οι δαπάνες των ειδικών μελετών, που προβλέπεται στα τεύχη δημοπράτησης να εκπονηθούν από τον Ανάδοχο χωρίς ιδιαίτερη αμοιβή, όπως μελέτες σύνθεσης σκυροδεμάτων, μελέτες ικριωμάτων κλπ.
- 1.3.24 Οι δαπάνες έκδοσης των απαιτούμενων αδειών εκτέλεσης εργασιών από τις αρμόδιες Αρχές, την Πολεοδομία και τους Οργανισμούς Κοινής Ωφελείας, εκτός αν προβλέπεται ιδιαίτερη πληρωμή προς τούτο στα τεύχη δημοπράτησης.
- 1.3.25 Οι δαπάνες λήψης μέτρων για την προστασία του περιβάλλοντος, από την εγκατάσταση του Αναδόχου στο Έργο μέχρι και την παραλαβή του Έργου, όπως αυτά καθορίζονται στις σχετικές μελέτες και στους περιβαλλοντικούς όρους, εκτός αν προβλέπεται ιδιαίτερη πληρωμή προς τούτο στα τεύχη δημοπράτησης.
- 1.3.26 Οι δαπάνες δημοσίευσης της διακήρυξης και κατάρτισης του συμφωνητικού και γενικά όλες οι υπόλοιπες ειδικές δαπάνες που βαρύνουν τον Ανάδοχο, όπως αυτές αναφέρονται στους υπόλοιπους όρους δημοπράτησης του Έργου.
- 1.3.27 Οι δαπάνες συντήρησης του έργου μέχρι την οριστική του παραλαβή.
- 1.3.28 Η τοποθέτηση ενημερωτικών πινακίδων με τα βασικά στοιχεία του έργου, σύμφωνα με τις υποδείξεις της Υπηρεσίας.

1.4 Οι τιμές μονάδας του παρόντος Τιμολογίου προσαυξάνονται κατά το ποσοστό Γενικών Εξόδων (Γ.Ε.) και Οφέλους του Αναδόχου (Ο.Ε.), στο οποίο περιλαμβάνονται οι πάσης φύσεως κρατήσεις ή υποχρεώσεις αυτού, όπως δαπάνες διοίκησης και επίβλεψης του Έργου, σήμανσης εργοταξίων, φόροι, δασμοί, ασφάλιστρα, τόκοι κεφαλαίων κίνησης, προμήθειες εγγυητικών επιστολών, έξοδα λειτουργίας γραφείων κ.λπ., τα επισφαλή έξοδα πάσης φύσεως καθώς και το προσδοκώμενο κέρδος από την εκτέλεση των εργασιών.

Το ως άνω ποσοστό Γ.Ε. & Ο.Ε., ανέρχεται σε δέκα οκτώ τοις εκατό (18%) ή είκοσι οκτώ τοις εκατό (28%) του προϋπολογισμού των εργασιών, όπως αυτός προκύπτει βάσει των τιμών του Τιμολογίου Προσφοράς του αναδόχου, σύμφωνα με τις κείμενες διατάξεις.

1.5 Ο Φόρος Προστιθέμενης Αξίας (Φ.Π.Α) των λογαριασμών του αναδόχου επιβαρύνει τον Κύριο του Έργου.

2 ΓΕΝΙΚΟΙ ΚΑΙ ΕΙΔΙΚΟΙ ΟΡΟΙ ΤΡΟΠΟΥ ΕΠΙΜΕΤΡΗΣΗΣ ΤΩΝ ΕΡΓΑΣΙΩΝ ΤΟΥ ΠΑΡΟΝΤΟΣ ΤΙΜΟΛΟΓΙΟΥ

2.1 ΓΕΝΙΚΟΙ ΟΡΟΙ

2.1.1 Η επιμέτρηση των εργασιών γίνεται είτε βάσει των σχεδίων των εγκεκριμένων μελετών είτε βάσει μετρήσεων και των συντασσόμενων βάσει αυτών επιμετρητικών σχεδίων και πινάκων, λαμβανομένων υπόψη των εγγραφών εντολών της Υπηρεσίας και των εκάστοτε οριζομένων ανοχών.

2.1.2 Η Υπηρεσία δικαιούται να ελέγξει το σύνολο ή μέρος του Έργου, κατά την κρίση της, προκειμένου να επιβεβαιώσει την ορθότητα των επιμετρητικών στοιχείων που υποβάλει ο Ανάδοχος. Ο Ανάδοχος υποχρεούται με δική του δαπάνη να διαθέσει τον απαιτούμενο εξοπλισμό και προσωπικό για την υποστήριξη της Υπηρεσίας στην διεξαγωγή του εν λόγω ελέγχου.

2.1.3 Η πληρωμή των εργασιών γίνεται βάσει της πραγματικής ποσότητας κάθε εργασίας, επιμετρούμενης ως ανωτέρω με κατάλληλη μονάδα μέτρησης, επί την τιμή μονάδας της εργασίας, όπως αυτή καθορίζεται στο παρόν Περιγραφικό Τιμολόγιο.

2.1.4 Ειδικότερα για κάθε εργασία, ο τρόπος και η μονάδα επιμέτρησης, καθώς και ο τρόπος πληρωμής καθορίζονται στις αντίστοιχες παραγράφους των παρακάτω ΕΙΔΙΚΩΝ ΟΡΩΝ και των επί μέρους εργασιών του παρόντος Τιμολογίου.

2.1.5 Αν το περιεχόμενο ενός επιμέρους άρθρου του παρόντος Τιμολογίου, που αναφέρεται σε μια τιμή μονάδας, ορίζει ότι η εν λόγω τιμή αποτελεί πλήρη αποζημίωση για την ολοκλήρωση των εργασιών του συγκεκριμένου άρθρου, τότε οι ίδιες επιμέρους εργασίες δεν θα επιμετρώνται ούτε θα πληρώνονται στο πλαίσιο άλλου άρθρου που περιλαμβάνεται στο Τιμολόγιο.

2.1.6 Στη περίπτωση οποιασδήποτε διαφωνίας με τον συνοπτικό πίνακα τιμών, υπερισχύουν οι όροι του παρόντος.

2.2 ΕΙΔΙΚΟΙ ΟΡΟΙ

2.2.1 ΧΩΜΑΤΟΥΡΓΙΚΕΣ ΕΡΓΑΣΙΕΣ

Κατάταξη εδαφών ως προς την εκσκαψιμότητα

* Ως "χαλαρά εδάφη" χαρακτηρίζονται οι φυτικές γαίες, η ιλύς, η τύρφη και λοιπά εδάφη που έχουν προέλθει από επιχωματώσεις με ανομοιογενή υλικά.

* Ως "γαίες και ημίβραχος" χαρακτηρίζονται τα αργιλικά, αργιλοαμμώδη ή αμμοχαλικώδη υλικά, καθώς και μίγματα αυτών, οι μάργες, τα μετρίως τσιμεντωμένα (cemented) αμμοχάλικα, ο μαλακός, κατακερματισμένος ή αποσαθρωμένος βράχος, και γενικά τα εδάφη που μπορούν να εκσκαφθούν αποτελεσματικά με συνήθη εκσκαπτικά μηχανήματα (εκσκαφείς ή προωθητές), χωρίς να είναι απαραίτητη η χρήση εκρηκτικών υλών ή κρουστικού εξοπλισμού.

* Ως "βράχος" χαρακτηρίζεται το συμπαγές πέτρωμα που δεν μπορεί να εκσκαφθεί εάν δεν χαλαρωθεί προηγουμένως με εκρηκτικές ύλες, διογκωτικά υλικά ή κρουστικό εξοπλισμό (λ.χ. αερόσφυρες ή υδραυλικές σφύρες). Στην κατηγορία του "βράχου" περιλαμβάνονται και μεμονωμένοι ογκόλιθοι μεγέθους πάνω από 0,50 m³.

* Ως "σκληρά γρανιτικά" και "κροκαλοπαγή" χαρακτηρίζονται οι συμπαγείς σκληροί βραχώδεις σχηματισμοί από πυριγενή πετρώματα και οι ισχυρώς τσιμεντωμένες κροκάλες ή αμμοχάλικα, θλιπτικής αντοχής μεγαλύτερης των 150 MPa. Η εκσκαφή των σχηματισμών αυτών είναι δυσχερής (δεν αναμοχλεύονται με το ripper των προωθητών ισχύος 300 HP, η δε απόδοση των υδραυλικών σφυρών είναι μειωμένη)

2.2.2 ΕΙΔΗ ΚΙΓΚΑΛΕΡΙΑΣ

Τα κυριότερα είδη κιγκαλερίας, τα οποία ο Ανάδοχος υποχρεούται (ενδεικτικά και όχι περιοριστικά) να προμηθευτεί και να τα παραδώσει τοποθετημένα και έτοιμα προς λειτουργία είναι τα ακόλουθα:

Χειρολαβές

- Πλήρες ζεύγος χειρολαβών για στρεπτά ξύλινα θυρόφυλλα (μέσα-έξω) με τις ανάλογες ειδικές πλάκες στερέωσης (μέσα-έξω) με ενσωματωμένο ειδικό σύστημα κλειδώματος και ένδειξη κατάληψης (πράσινο-κόκκινο), όπου απαιτείται.

- Πλήρες ζεύγος χειρολαβών για στρεπτά ξύλινα θυρόφυλλα (μέσα-έξω) με τις ανάλογες ειδικές πλάκες στερέωσης (μέσα-έξω), με μηχανισμό ρύθμισης χειρολαβών και ενσωματωμένη οπή για κύλινδρο κλειδαριάς ασφαλείας.

- Χειρολαβή (γρυλόχερο) για στρεπτό παράθυρο με την ανάλογη πλάκα στερέωσης (μέσα), με μηχανισμό ρύθμισης χειρολαβής και αντίκρισμα στο πλαίσιο ή στο άλλο φύλλο (δίφυλλο παράθυρο).

- Χωνευτές χειρολαβές για συρόμενα κουφώματα μπρούτζινες ή ανοξείδωτες ή χαλύβδινες ή πλαστικές με κλειδαριά ασφαλείας.

Κλειδαριές - διατάξεις ασφάλισης

- Κλειδαριές (χωνευτές ή εξωτερικές) και κύλινδροι ασφαλείας

- Κύλινδροι κεντρικού κλειδώματος

- Κλειδαριά ασφαλείας, χαλύβδινη, γαλβανισμένη και χωνευτή για θύρες πυρασφάλειας

- Ράβδοι (μπάρες) πανικού για θύρες πυρασφάλειας στις εξόδους κινδύνου

- Χωνευτός, χαλύβδινος (μπρούτζινος ή γαλβανισμένος) σύρτης με βραχίονα (ντίζα) που ασφαλίζει επάνω - κάτω μέσα σε διπλά αντίστοιχα αντικρίσματα (πλαίσιο - φύλλο και φύλλο - δάπεδο).

Μηχανισμοί λειτουργίας και επαναφοράς θυρών

- Μηχανισμός επαναφοράς στην κλειστή θέση με χρονική καθυστέρηση στρεπτής θύρας χωρίς απαιτήσεις πυρασφάλειας, στο άνω μέρος της θύρας.

- Μηχανισμός επαναφοράς όπως παραπάνω αλλά με απαιτήσεις πυρασφάλειας.

- Μηχανισμός επαναφοράς θύρας επιδαπέδιος, με χρονική καθυστέρηση

- Πλάκα στο κάτω μέρος θύρας για προστασία από κτυπήματα ποδιών κτλ.

- Αναστολείς (stoppers)

- Αναστολείς θύρας - δαπέδου

- Αναστολείς θύρας - τοίχου

- Αναστολείς φύλλων ερμαρίου

- Αναστολείς συγκράτησης εξώφυλλων παραθύρων

- Πλάκες στήριξης, ροζέτες κτλ

- Σύρτες οριζόντιας ή κατακόρυφης λειτουργίας

- Μηχανισμοί σκίασμού (ρολοπετάσματα, σκίαστρα)

- Ειδικός Εξοπλισμός κουφωμάτων κάθε τύπου για ΑΜΕΑ

- Μεταλλικά εξαρτήματα λειτουργίας ανοιγόμενων ή συρόμενων θυρών ασφαλείας, με Master Key

- Ειδικοί μηχανισμοί αυτόματου κλεισίματος κουφωμάτων κάθε τύπου

- Μηχανισμοί αυτόματων θυρών, με ηλεκτρομηχανικό σύστημα, με ηλεκτρονική μονάδα ελέγχου, με συσκευή μικροκυμάτων

Η προμήθεια των παραπάνω ειδών κιγκαλερίας, θα γίνει απολογιστικά, και σύμφωνα με τις διαδικασίες που προβλέπονται από τις κείμενες "περί Δημοσίων Εργων" διατάξεις, εκτός εάν αναφέρεται διαφορετικά στα οικεία άρθρα του παρόντος Τιμολογίου, η δε τοποθέτηση περιλαμβάνεται στην τιμή του κάθε είδους κουφώματος.

2.2.3. ΧΡΩΜΑΤΙΣΜΟΙ

Οι εργασίες χρωματισμών επιμετρώνται σε τετραγωνικά μέτρα (m²) επιφανειών ή σε μέτρα μήκους (m) γραμμικών στοιχείων συγκεκριμένων διαστάσεων, πλήρως περαιωμένων, ανά είδος χρωματισμού. Από τις επιμετρούμενες επιφάνειες αφαιρείται κάθε άνοιγμα, οπή ή κενό και από τα γραμμικά στοιχεία κάθε ασυνέχεια που δεν χρωματίζεται ή χρωματίζεται με άλλο είδος χρωματισμού.

Η εφαρμογή συντελεστών θα γίνεται όπως ορίζεται παρακάτω, ενώ η αντιδιαβρωτική προστασία των σιδηρών επιφανειών επιμετράται ανά kg βάρους των σιδηρών κατασκευών, εκτός εάν αναφέρεται διαφορετικά.

Οι ποσότητες των εργασιών που εκτελέστηκαν ικανοποιητικά, όπως αυτές επιμετρούνται σύμφωνα με τα ανωτέρω και έγιναν αποδεκτές από την Υπηρεσία, θα πληρώνονται σύμφωνα με την παρούσα παράγραφο για τα διάφορα είδη χρωματισμών.

Οι τιμές μονάδας θα αποτελούν πλήρη αποζημίωση για τα όσα ορίζονται στην ανωτέρω παράγραφο "Ειδικοί όροι" του παρόντος άρθρου, καθώς και για κάθε άλλη δαπάνη που είναι αναγκαία σύμφωνα με τα οριζόμενα στο άρθρο "Γενικοί Όροι".

Οι τιμές μονάδος όλων των κατηγοριών χρωματισμών του παρόντος τιμολογίου αναφέρονται σε πραγματική χρωματιζόμενη επιφάνεια και σε ύψος από το δάπεδο εργασίας μέχρι 5,0 m. Οι τιμές για χρωματισμούς που εκτελούνται σε ύψος μεγαλύτερο, καθορίζονται σε αντίστοιχα άρθρα του παρόντος τιμολογίου, τα οποία έχουν εφαρμογή όταν δεν πληρώνεται ιδιαίτερως η δαπάνη των ικριωμάτων.

Σε όλες τις τιμές εργασιών χρωματισμών περιλαμβάνονται οι αναμίξεις των χρωμάτων, οι δοκιμαστικές βαφές για έγκριση των χρωμάτων από την Επίβλεψη, τα κινητά ικριώματα τα οποία θα κατασκευάζονται σύμφωνα με τα καθοριζόμενα με τις ισχύουσες διατάξεις περί ασφαλείας του ασχολούμενου στις οικοδομικές εργασίες εργατοτεχνικού προσωπικού, και η εργασία αφαίρεσης και επανατοποθέτησης στοιχείων (π.χ. στοιχείων κουφωμάτων κλπ) στις περιπτώσεις που αυτό απαιτείται ή επιβάλλεται.

Όταν πρόκειται για κουφώματα και κιγκλιδώματα τα οποία χρωματίζονται εξ ολοκλήρου, η επιμετρούμενη επιφάνεια των χρωματισμών υπολογίζεται ως το γινόμενο της απλής συμβατικής επιφάνειας κατασκευαζόμενου κουφώματος (βάσει των εξωτερικών διαστάσεων του τετράξυλου ή τριξυλου) ή της καταλαμβανόμενης από μεταλλική θύρα ή κιγκλίδωμα πλήρους, απλής επιφάνειας, επί συμβατικό συντελεστή ο οποίος ορίζεται παρακάτω:

α/α	Είδος	Συντελεστής
1.	Θύρες ταμπλαδωτές ή πρεσσαριστές πλήρεις ή με υαλοπίνακες οι οποίοι καλύπτουν λιγότερο από το 50% του ύψους κάσας θύρας. α) με κάσα καδρόνι (ή 1/4 πλίνθου) β) με κάσα επί δρομικού τοίχου γ) με κάσα επί μπατικού τοίχου	2,30 2,70 3,00
2.	Υαλόθυρες ταμπλαδωτές ή πρεσσαριστές με υαλοπίνακες που καλύπτουν περισσότερο από το 50% του ύψους κάσας θύρας. α) με κάσα καδρόνι (ή 1/4 πλίνθου) β) με κάσα επί δρομικού τοίχου γ) με κάσα επί μπατικού τοίχου	1,90 2,30 2,60
3.	Υαλοστάσια : α) με κάσα καδρόνι (ή 1/4 πλίνθου) β) με κάσα επί δρομικού τοίχου γ) με κάσα επί μπατικού δ) παραθύρων ρολλών ε) σιδερένια	1,00 1,40 1,80 1,60 1,00
4.	Παράθυρα με εξώφυλλα οποιδήποτε τύπου (χωρικού, γαλλικού, γερμανικού) πλην ρολλών.	3,70
5.	Ρολλά ξύλινα, πλαίσιο και πήχεις βάσει των εξωτερικών διαστάσεων σιδηρού πλαισίου	2,60
6.	Σιδερένιες θύρες : α) με μίαν πλήρη επένδυση με λαμαρίνα β) με επένδυση με λαμαρίνα και στις δύο πλευρές γ) χωρίς επένδυση με λαμαρίνα (ή μόνον με ποδιά) δ) με κινητά υαλοστάσια, κατά τα λοιπά ως γ	2,80 2,00 1,00 1,60
7.	Προπετάσματα σιδηρά : α) ρολλά από χαλυβδολαμαρίνα β) ρολλά από σιδηρόπλεγμα γ) πτυσσόμενα (φουσαρμόνικας)	2,50 1,00
8.	Κιγκλιδώματα ξύλινα ή σιδηρά : α) απλού ή συνθέτου σχεδίου β) πολυσυνθέτου σχεδίου	1,00 1,50
9.	Θερμαντικά σώματα : Πραγματική χρωματιζόμενη επιφάνεια βάσει των Πινάκων συντελεστών των εργοστασίων κατασκευής των θερμαντικών σωμάτων	

2.2.4 ΜΑΡΜΑΡΙΚΑ

1. Τα συνήθη μάρμαρα που απαντώνται στον Ελλαδικό χώρο είναι τα ακόλουθα, κατά πηγή προέλευσης και σκληρότητα:

ΜΑΛΑΚΑ : συνηθισμένης φθοράς και εύκολης κατεργασίας

1	Πεντέλης	Λευκό
2	Κοκκινάρα	Τεφρόν
3	Κοζάνης	Λευκό
4	Αγ. Μαρίνας	Λευκό συννεφώδες
5	Καπανδριτίου	Κιτρινωπό
6	Μαραθώνα	Γκρί
7	Νάξου	Λευκό
8	Αλιβερίου	Τεφρόχρουν -μελανό
9	Μαραθώνα	Τεφρόχρουν - μελανό
10	Βέροιας	Λευκό
11	Θάσου	Λευκό
12	Πηλίου	Λευκό

ΣΚΛΗΡΑ: συνηθισμένης φθοράς και δύσκολης κατεργασίας

1	Ερέτριας	Ερυθρότεφρο
2	Αμαρύνθου	Ερυθρότεφρο
3	Δομβραϊνης Θηβών	Μπεζ
4	Δομβραϊνης Θηβών	Κίτρινο
5	Δομβραϊνης Θηβών	Ερυθρό
6	Στύρων	Πράσινο
7	Λάρισας	Πράσινο
8	Ιωαννίνων	Μπεζ
9	Φαρσάλων	Γκρι
10	Ύδρας	Ροδότεφρο πολύχρωμο
11	Διονύσου	Χιονόλευκο

ΕΞΑΙΡΕΤΙΚΩΣ ΣΚΛΗΡΑ: μέτριας φθοράς και δύσκολης κατεργασίας

1	Ιωαννίνων	Ροδόχρουν
2	Χίου	Τεφρό
3	Χίου	Κίτρινο
4	Τήνου	Πράσινο
5	Ρόδου	Μπεζ
6	Αγίου Πέτρου	Μαύρο
7	Βυτίνας	Μαύρο
8	Μάνης	Ερυθρό
9	Ναυπλίου	Ερυθρό
10	Ναυπλίου	Κίτρινο
11	Μυτιλήνης	Ερυθρό πολύχρωμο
12	Τρίπολης	Γκρι με λευκές φέτες
13	Σαλαμίνας	Γκρι ή πολύχρωμο
14	Αράχωβας	Καφέ

2. Σε όλες τις τιμές των μαρμαροστρώσεων, περιλαμβάνεται και η στίλβωση αυτών (νερόλουστρο)
3. Το κονίαμα δόμησης των μαρμαροστρώσεων, κατασκευάζεται με λευκό τσιμέντο.

2.2.5. ΕΠΕΝΔΥΣΗ ΤΟΙΧΩΝ ΚΑΙ ΨΕΥΔΟΡΟΦΩΝ.

Οι εργασίες κατασκευής μεταλλικών σκελετών (εκτός αλουμινίου) τοίχων και ψευδοροφών τιμολογούνται με τα άρθρα 61.30 και 61.31.

Οι εργασίες κατασκευής επίπεδης επιφάνειας γυψοσανίδων τοιχοπετάσματος σε έτοιμο σκελετό τιμολογείται με το άρθρο 78.05.

Οι εργασίες κατασκευής καμπύλων τοιχοπετάσμάτων αποζημιώνονται επιπλέον και με την πρόσθετη τιμή του άρθρου 78.12.

Οι εργασίες τοποθέτησης γυψοσανίδων επίπεδης ψευδοροφής σε έτοιμο σκελετό αποζημιώνονται, μαζί με τις εργασίες αλουμινίου, με το άρθρο 78.34 και στην περίπτωση μη επίπεδης με το άρθρο 78.35. Στην περίπτωση χρήσης γυψοσανίδας διαφορετικού πάχους από το προβλεπόμενο στα παραπάνω άρθρα 78.34 και 78.35, οι τιμές

προσαρμόζονται αναλογικά με τις τιμές του άρθρου 61.30.

Σε περίπτωση τοποθέτησης και ορυκτοβάμβακα, η αποζημίωσή του τιμολογείται με το άρθρο 79.55.

ΑΡΘΡΑ

A.T. : 1

Άρθρο : ΝΑΟΔΟ ΝΙΑ02.2.001 Γενικές εκσκαφές - καθαιρέσεις - αποξηλώσεις για τεχνικά έργα σε κοινόχρηστο χώρο, μετά της μεταφοράς των προϊόντων εκσκαφής

Σχετικό : ΝΑΟΔΟ ΑΙΑ02 Κωδικοί αναθεώρησης: ΝΟΔΟ 1123.A 50%
ΥΔΡ 6082.1 50%

Για τις γενικές εκσκαφές - καθαιρέσεις - αποξηλώσεις σε κοινόχρηστο χώρο, μετά της φορτοεκφόρτωσης επί αυτοκινήτου και της μεταφοράς των προϊόντων εκσκαφής και αποξηλώσεων σε οποιαδήποτε απόσταση, οιονδήποτε εδαφών, οποιασδήποτε συστάσεως, ανεξαρτήτως βάθους, για οποιοδήποτε σκοπό και με οποιοδήποτε εκσκαπτικό μέσο ή και με τα χέρια, σύμφωνα με την ΕΤΕΠ 02 -02-01-00 και τους λοιπούς όρους δημοπράτησης.

Στην τιμή του άρθρου περιλαμβάνεται η δαπάνη:

* προσέγγισης μηχανημάτων και μεταφορικών μέσων, εκσκαφής με οποιοδήποτε μέσο ή και με τα χέρια και υπό οποιεσδήποτε συνθήκες, αποστράγγισης τυχόν υδάτων, μόρφωσης των παρειών, των πρανών και του πυθμένα της σκάφης, σχηματισμού των αναβαθμών.

* αποξήλωση, καθαίρεση κάθε είδους αντικειμένου (τυχόν περιφράξεις, παραπήγματα κλπ.) και καθαρισμός του χώρου

* καθαίρεση στρώσεων από σκυρόδεμα οιονδήποτε πάχους και είδους, μανδροτοίχων από λιθοδομή, γενικών λιθοδομών και οπτοπλινθοδομών (θεμελίων ή ανωδομής), κρασπεδορείθρων και στερεών εγκιβωτισμού, που βρίσκονται εντός του όγκου των γενικών εκσκαφών.

* επανεπίχωσης (με προϊόντα εκσκαφών) θεμελίων και τάφρων εκτός του σώματος της οδού, που οι εκσκαφές τους αποξημιώνονται με το άρθρο αυτό και δεν υπάρχει απαίτηση συμπύκνωσης

* πλάγιων μεταφορών με κάθε μέσο, φορτοεκφόρτωσης σε οποιοδήποτε μεταφορικό μέσο (χωματοσυλλέκτη, αυτοκίνητο κλπ) και μεταφοράς των προϊόντων σε οποιαδήποτε απόσταση

* καθώς και κάθε άλλη δαπάνη ανεξαρτήτως δυσχερειών που απαιτείται για την έντεχνη εκτέλεση της εργασίας.

Τιμή ανά κυβικό μέτρο (m3) .

Ευρώ (Αριθμητικά): 30,92

(Ολογράφως) : τριάντα και ενενήντα δύο λεπτά

A.T. : 2

Άρθρο : ΝΑΟΔΟ ΝΙΑ04.4 Διάνοιξη τάφρου με κάθε μέσο, σε έδαφος πάσης φύσεως για έργα εντός αστικού ιστού

Κωδικός αναθεώρησης: ΟΙΚ 2113 100%

Διάνοιξη τάφρου με κάθε μέσο (εργαλεία χειρός ή μηχανικά μέσα), τάφρου τριγωνικής ή τραπεζοειδούς διατομής, μεμονωμένα και ανεξάρτητα από τις γενικές εκσκαφές της οδού, πλάτους έως 3.00 m, σε έδαφος πάσης φύσεως, στους πόδες των επιχωμάτων σε οποιουδήποτε στάθμη από τις προσπελάσεις (στέψη επιχώματος κ.λπ.), ανεξαρτήτως δυσχερειών που απαιτούνται για την έντεχνη εκτέλεση της εργασίας, συμπεριλαμβανομένων και των δυσχερειών λόγω ύπαρξης δικτύων Ο.Κ.Ω, ή άλλων οργανισμών, με την μεταφορά των προϊόντων σε οποιαδήποτε απόσταση. Εκτέλεση εργασιών σύμφωνα με την ΕΤΕΠ 08-01-01-00.

Στην τιμή μονάδας περιλαμβάνονται:

- η εκσκαφή με εργαλεία χειρός ή μηχανικά μέσα

- η φορτοεκφόρτωση των προϊόντων εκσκαφής και η μεταφορά τους σε οποιαδήποτε απόσταση, είτε για προσωρινή απόθεση είτε για απόρριψη

- η μόρφωση των πρανών της τάφρου.

- η τυχόν αναγκαία επανεπίχωση, μετά την τοποθέτηση σωληνώσεων.

Επιμέτρηση με λήψη αρχικών και τελικών διατομών πέραν των ορίων των γενικών εκσκαφών.

Τιμή ανά κυβικό μέτρο.

Ευρώ (Αριθμητικά): 10,00

(Ολογράφως) : δέκα

A.T. : 3**Άρθρο : ΝΑΟΔΟ Γ01.1****Υπόβαση οδοστρωσίας μεταβλητού πάχους**

Κωδικός αναθεώρησης: ΝΟΔΟ 3121B 100%

Κατασκευή υπόβασης οδοστρωσίας μεταβλητού πάχους από θραυστά αδρανή υλικά σταθεροποιούμενου τύπου σύμφωνα με την ΕΤΕΠ 05-03-03-00 "Στρώσεις οδοστρωμάτων από ασύνδετα αδρανή υλικά", με συμπύκνωση κατά στρώσεις μεγίστου συμπυκνωμένου πάχους κάθε στρώσης 0,10 m, ανεξάρτητα από τη μορφή και την έκταση της επιφάνειας κατασκευής, σε υπαίθρια ή υπόγεια έργα.

Στην τιμή μονάδας περιλαμβάνονται:

- η προμήθεια των αδρανών και του νερού διαβροχής,
- η μεταφορά τους επί τόπου του έργου από οποιαδήποτε απόσταση,
- η διάστρωση, διαβροχή και πλήρης συμπύκνωση, ώστε να προκύψει η προβλεπόμενη από την μελέτη γεωμετρική επιφάνεια.

Η επιμέτρηση θα γίνεται με γεωμετρική χωροστάθμηση κατά διατομές πριν και μετά την κατασκευή της στρώσεως, σύμφωνα με την μελέτη.

Τιμή ανά κυβικό μέτρο συμπυκνωμένης υπόβασης μεταβλητού πάχους.

Ευρώ (Αριθμητικά): 17,80**(Ολογράφως) : δέκα επτά και ογδόντα λεπτά****A.T. : 4****Άρθρο : ΝΑΟΙΚ ΝΙΑ22.20.01****Καθαίρεση πλακοστρώσεων δαπέδων παντός τύπου χωρίς επιμέλεια**

Κωδικός αναθεώρησης: ΟΙΚ 2236 100%

Καθαίρεση πλακοστρώσεων δαπέδων παντός τύπου και οποιουδήποτε πάχους (τσιμέντου, μαρμάρου, τύπου Μάλτας, πορσελάνης, μωσαϊκού, κεραμικών κλπ), με το κονίαμα στρώσεως αυτών, χωρίς επιμέλεια, σε οποιαδήποτε στάθμη από το έδαφος, με την συσσώρευση των προϊόντων καθαιρέσεως προς φόρτωση, την φορτοεκφόρτωση και την μεταφορά των προϊόντων εκσκαφής σε οποιαδήποτε απόσταση.

Τιμή ανά τετραγωνικό μέτρο (m²)

Ευρώ (Αριθμητικά): 13,88**(Ολογράφως) : δέκα τρία και ογδόντα οκτώ λεπτά****A.T. : 5****Άρθρο : ΝΑΟΙΚ 38.03****Ξυλότυποι συνήθων χυτών κατασκευών**

Κωδικός αναθεώρησης: ΟΙΚ 3816 100%

Ξυλότυποι συνήθων χυτών κατασκευών (πλακών, δοκών, πλαισίων, φατνωμάτων, στύλων, πεδίων, υπερθύρων, κλιμάκων κλπ) σε οποιαδήποτε στάθμη από το έδαφος, αλλά σε ύψος του πυθμένα του ξυλοτύπου μέχρι +4,00 m από το υποκείμενο δάπεδο εργασίας, σύμφωνα με την μελέτη και την ΕΤΕΠ 01-04-00-00 "Καλούπια κατασκευών από σκυρόδεμα (τύποι)".

Στην τιμή μονάδας περιλαμβάνονται: η φθορά και απομείωση των χρησιμοποιούμενων υλικών, η εργασία ανέγερσης-συναρμολόγησης και η εργασία αποξήλωσης του καλουπιού και απομάκρυνσης όλων των υλικών που χρησιμοποιήθηκαν για την διαμόρφωσή του.

Τιμή ανά τετραγωνικό μέτρο (m²) ανεπτυγμένης επιφανείας.

Ευρώ (Αριθμητικά): 15,70**(Ολογράφως) : δέκα πέντε και εβδομήντα λεπτά**

Α.Τ. : 6

Άρθρο : ΝΑΟΙΚ 38.20.02 Χαλύβδινοι οπλισμοί σκυροδέματος Χαλύβδινοι οπλισμοί κατηγορίας B500C.

Κωδικός αναθεώρησης: ΟΙΚ 3873 100%

Προμήθεια και μεταφορά επί τόπου του έργου χάλυβα οπλισμού σκυροδέματος, μορφής διατομών, κατηγορίας (χάλυβας B500A, B500C και δομικά πλέγματα) και διαμόρφωσης σύμφωνα με την μελέτη, προσέγγιση στην θέση ενσωμάτωσης με οποιοδήποτε μέσον και τοποθέτησή του σύμφωνα με τα σχέδια οπλισμού. Εκτέλεση εργασιών σύμφωνα με την ΕΤΕΠ 01-02-01-00 "Χαλύβδινος οπλισμός σκυροδεμάτων"

Η τοποθέτηση του σιδηροπλισμού θα γίνεται μόνον μετά την παραλαβή του ξυλοτύπου ή της επιφανείας έδρασης του σκυροδέματος (π.χ. υπόστρωμα οπλισμένων δαπέδων κλπ).

Ο χάλυβας οπλισμού σκυροδεμάτων επιμετρύται σε χιλιόγραμμα βάσει αναλυτικών Πινάκων Οπλισμού. Εάν οι πίνακες αυτοί δεν συμπεριλαμβάνονται στην εγκεκριμένη μελέτη του έργου θα συντάσσονται με μέριμνα του Αναδόχου και θα υποβάλλονται στην Υπηρεσία προς έλεγχο και θεώρηση πριν από την έναρξη της τοποθέτησης του οπλισμού.

Οι Πίνακες θα συντάσσονται βάσει των σχεδίων της μελέτης και θα περιλαμβάνουν λεπτομερώς τις διαστάσεις των ράβδων (αναπτύγματα), τις διαμέτρους, τις θέσεις τοποθέτησης και τα μήκη υπερκάλυψης, τα βάρη ανά τρέχον μέτρο κατά διάμετρο, τα επί μέρους και τα ολικά μήκη των ράβδων, τα μερικά βάρη ανά διάμετρο και το ολικό βάρος. Οι ως άνω Πίνακες Οπλισμού, μετά την παραλαβή των οπλισμών, θα υπογράφονται από τον Ανάδοχο και την Υπηρεσία και θα αποτελούν την επιμέτρηση των οπλισμών.

Το ανά τρέχον μέτρο βάρος των ράβδων οπλισμού θα υπολογίζεται με βάση τον πίνακα 3-1 του ΚΤΧ-2008, ο οποίος παρατίθεται στην συνέχεια. Σε καμμία περίπτωση δεν γίνεται αποδεκτός ο προσδιορισμός του μοναδιαίου βάρους των ράβδων βάσει ζυγολογίου.

	Πεδίο εφαρμογής						
Ονομ. διάμετρος (mm)	Ράβδοι	Κουλούρες και ευθυγραμμισμένα προϊόντα		Ηλεκτροσυγκολλημένα πλέγματα και δικτυώματα		Ονομ. διατομή (mm2)	Ονομ. μάζα/μέτρο (Kg/m)
	B500C	B500A	B500C	B500A	B500C		
5,0		ν		ν		19,6	0,154
5,5		ν		ν		23,8	0,187
6,0	ν	ν	ν	ν	ν	28,3	0,222
6,5		ν		ν		33,2	0,260
7,0		ν		ν		38,5	0,302
7,5		ν		ν		44,2	0,347
8,0	ν	ν	ν	ν	ν	50,3	0,395
10,0	ν		ν		ν	78,5	0,617
12,0	ν		ν		ν	113	0,888
14,0	ν		ν		ν	154	1,21
16,0	ν		ν		ν	201	1,58
18,0	ν					254	2,00
20,0	ν					314	2,47
22,0	ν					380	2,98
25,0	ν					491	3,85
28,0	ν					616	4,83
32,0	ν					804	6,31
40,0	ν					1257	9,86

Στις επιμετρούμενες ποσότητες, πέραν της προμήθειας, μεταφοράς επί τόπου, διαμόρφωσης και τοποθέτησης του οπλισμού, περιλαμβάνονται ανηγμένα τα ακόλουθα:

Η σύνδεση των ράβδων κατά τρόπο στερεό με σύρμα, σε όλες ανεξάρτητα τις διασταυρώσεις και όχι εναλλάξ

Η προμήθεια του σύρματος πρόσδεσης.

Η προμήθεια και τοποθέτηση αρμοκλειδών (κατά ISO 15835-2), εκτός αν στα συμβατικά τεύχη του έργου προβλέπεται ιδιαίτερη επιμέτρηση και πληρωμή αυτών.

Οι πλάνγιες μεταφορές και η διακίνηση του οπλισμού σε οποιοδήποτε ύψος από το δάπεδο εργασίας.

Η τοποθέτηση υποστηριγμάτων (καβίλιες, αναβολείς) και ειδικών τεμαχίων ανάρτησης που τυχόν θα απαιτηθούν (εργασία και υλικά).

Η απομείωση και φθορά του οπλισμού κατά την κοπή και κατεργασία .

Χαλύβδινοι οπλισμοί κατηγορίας B500C.

Τιμή ανά χιλιόγραμμα (kg) σιδηρού οπλισμού υδραυλικών έργων τοποθετημένου σύμφωνα με την μελέτη.

Ευρώ (Αριθμητικά): 1,07

(Ολογράφως): ένα και επτά λεπτά

A.T. : 7

Άρθρο : ΝΑΟΙΚ 38.20.03

Χαλύβδινοι οπλισμοί σκυροδέματος Δομικά πλέγματα B500C

Κωδικός αναθεώρησης: ΟΙΚ 3873 100%

Προμήθεια και μεταφορά επί τόπου του έργου χάλυβα οπλισμού σκυροδέματος, μορφής διατομών, κατηγορίας (χάλυβας B500A, B500C και δομικά πλέγματα) και διαμόρφωσης σύμφωνα με την μελέτη, προσέγγιση στην θέση ενσωμάτωσης με οποιοδήποτε μέσον και τοποθέτησή του σύμφωνα με τα σχέδια οπλισμού. Εκτέλεση εργασιών σύμφωνα με την ΕΤΕΠ 01-02-01-00 "Χαλύβδινος οπλισμός σκυροδεμάτων"

Η τοποθέτηση του σιδηροπλισμού θα γίνεται μόνον μετά την παραλαβή του ξυλοτύπου ή της επιφανείας έδρασης του σκυροδέματος (π.χ. υπόστρωμα οπλισμένων δαπέδων κλπ).

Ο χάλυβας οπλισμού σκυροδεμάτων επιμετρύται σε χιλιόγραμμα βάσει αναλυτικών Πινάκων Οπλισμού. Εάν οι πίνακες αυτοί δεν συμπεριλαμβάνονται στην εγκεκριμένη μελέτη του έργου θα συντάσσονται με μέριμνα του Αναδόχου και θα υποβάλλονται στην Υπηρεσία προς έλεγχο και θεώρηση πριν από την έναρξη της τοποθέτησης του οπλισμού.

Οι Πίνακες θα συντάσσονται βάσει των σχεδίων της μελέτης και θα περιλαμβάνουν λεπτομερώς τις διαστάσεις των ράβδων (αναπτύγματα), τις διαμέτρους, τις θέσεις τοποθέτησης και τα μήκη υπερκάλυψης, τα βάρη ανά τρέχον μέτρο κατά διάμετρο, τα επί μέρους και τα ολικά μήκη των ράβδων, τα μερικά βάρη ανά διάμετρο και το ολικό βάρος. Οι ως άνω Πίνακες Οπλισμού, μετά την παραλαβή των οπλισμών, θα υπογράφονται από τον Ανάδοχο και την Υπηρεσία και θα αποτελούν την επιμέτρηση των οπλισμών.

Το ανά τρέχον μέτρο βάρος των ράβδων οπλισμού θα υπολογίζεται με βάση τον πίνακα 3-1 του ΚΤΧ-2008, ο οποίος παρατίθεται στην συνέχεια. Σε καμία περίπτωση δεν γίνεται αποδεκτός ο προσδιορισμός του μοναδιαίου βάρους των ράβδων βάσει ζυγολογίου.

	Πεδίο εφαρμογής						
Ονομ. διάμετρος (mm)	Ράβδοι	Κουλούρες και ευθυγραμμισμένα προϊόντα		Ηλεκτροσυγκολλημένα πλέγματα και δικτυώματα		Ονομ. διατομή (mm2)	Ονομ. μάζα/μέτρο (Kg/m)
	B500C	B500A	B500C	B500A	B500C		
5,0		ν		ν		19,6	0,154
5,5		ν		ν		23,8	0,187
6,0	ν	ν	ν	ν	ν	28,3	0,222
6,5		ν		ν		33,2	0,260
7,0		ν		ν		38,5	0,302
7,5		ν		ν		44,2	0,347
8,0	ν	ν	ν	ν	ν	50,3	0,395
10,0	ν		ν		ν	78,5	0,617
12,0	ν		ν		ν	113	0,888
14,0	ν		ν		ν	154	1,21
16,0	ν		ν		ν	201	1,58
18,0	ν					254	2,00
20,0	ν					314	2,47
22,0	ν					380	2,98
25,0	ν					491	3,85
28,0	ν					616	4,83
32,0	ν					804	6,31
40,0	ν					1257	9,86

Στις επιμετρούμενες ποσότητες, πέραν της προμήθειας, μεταφοράς επί τόπου, διαμόρφωσης και τοποθέτησης του οπλισμού, περιλαμβάνονται ανηγμένα τα ακόλουθα:
 Η σύνδεση των ράβδων κατά τρόπο στερεό με σύρμα, σε όλες ανεξάρτητα τις διασταυρώσεις και όχι εναλλάξ.
 Η προμήθεια του σύρματος πρόσδεσης.
 Η προμήθεια και τοποθέτηση αρμοκλειδών (κατά ISO 15835-2), εκτός αν στα συμβατικά τεύχη του έργου προβλέπεται ιδιαίτερη επιμέτρηση και πληρωμή αυτών.
 Οι πλάγιες μεταφορές και η διακίνηση του οπλισμού σε οποιοδήποτε ύψος από το δάπεδο εργασίας.
 Η τοποθέτηση υποστηριγμάτων (καβίλιες, αναβολείς) και ειδικών τεμαχίων ανάρτησης που τυχόν θα απαιτηθούν (εργασία και υλικά).
 Η απομείωση και φθορά του οπλισμού κατά την κοπή και κατεργασία.

Δομικά πλέγματα B500C.

Τιμή ανά χιλιόγραμμα (kg) σιδηρού οπλισμού υδραυλικών έργων τοποθετημένου σύμφωνα με την μελέτη.

Ευρώ (Αριθμητικά): 1,01
(Ολογράφως) : ένα και ένα λεπτό

A.T. : 8

Άρθρο : ΝΑΟΙΚ 38.45 Αποστατήρες σιδηροπλισμού σκυροδεμάτων

Κωδικός αναθεώρησης: ΟΙΚ 3873 100%

Προμήθεια και τοποθέτηση πλαστικών ή από τσιμεντοειδή υλικά στηριγμάτων (αποστατήρες) χαλυβδίνου οπλισμού στοιχείων από σκυρόδεμα, για την επίτευξη της προβλεπόμενης από τους κανονισμούς και την μελέτη επικάλυψης του οπλισμού, σε οποιαδήποτε τμήματα του έργου και σε οποιοδήποτε ύψος από το δάπεδο εργασίας.

Τιμή ανά τετραγωνικό μέτρο (m²) επιφανείας ξυλοτύπου.

Ευρώ (Αριθμητικά): 2,20
(Ολογράφως) : δύο και είκοσι λεπτά

A.T. : 9

Άρθρο : ΝΑΟΙΚ 32.02.04 Προμήθεια, μεταφορά επιτόπου, διάστρωση και συμπύκνωση σκυροδέματος χωρίς χρήση αντλίας για κατασκευές από σκυρόδεμα κατηγορίας C16/20

Κωδικός αναθεώρησης: ΟΙΚ 3214 100%

Παραγωγή ή προμήθεια και μεταφορά επί τόπου του έργου σκυροδέματος οποιασδήποτε κατηγορίας ή ποιότητας, σύμφωνα με τις διατάξεις του Κανονισμού Τεχνολογίας Σκυροδέματος (ΚΤΣ), με την διάστρωση χωρίς χρήση αντλίας σκυροδέματος και την συμπύκνωση αυτού επί των καλουπιών ή/και λοιπών επιφανειών υποδοχής σκυροδέματος, χωρίς την δαπάνη κατασκευής των καλουπιών, σύμφωνα με την μελέτη του έργου, και τις ΕΤΕΠ:

01-01-01-00 "Παραγωγή και μεταφορά σκυροδέματος",
 01-01-02-00 "Διάστρωση σκυροδέματος",
 01-01-03-00 "Συντήρηση σκυροδέματος",
 01-01-04-00 "Εργοταξιακά συγκροτήματα παραγωγής σκυροδέματος",
 01-01-05-00 "Δονητική συμπύκνωση σκυροδέματος",
 01-01-07-00 "Σκυροδετήσεις ογκωδών κατασκευών".

Επισημαίνεται ότι απαγορεύεται αυστηρά η προσθήκη νερού στο σκυρόδεμα επί τόπου του έργου. Επίσης απαγορεύεται η χρήση του σκυροδέματος μετά την παρέλευση 90 λεπτών από την ανάμιξη, εκτός εάν εφαρμοσθούν επιβραδυντικά πρόσθετα με βάση ειδική μελέτη συνθέσεως.

Στην τιμή περιλαμβάνονται:

α.Η προμήθεια, η μεταφορά από οποιαδήποτε απόσταση στη θέση εκτέλεσης του έργου, του σκυροδέματος εφόσον πρόκειται για εργοστασιακό σκυρόδεμα ή η προμήθεια, φορτοεκφόρτωση όλων των απαιτούμενων υλικών (αδρανών, τσιμέντων, νερού) για την παρασκευή του σκυροδέματος, εφόσον το σκυρόδεμα παρασκευάζεται επί τόπου, οι σταλίες των αυτοκινήτων μεταφοράς αδρανών υλικών και

σκυροδέματος, η παρασκευή το μίγματος και οι πλάγιες μεταφορές του μέχρι την θέση διάστρωσης, με χρήση οποιωνδήποτε μέσων εκτός από αντλία σκυροδέματος και πυργογερανό,

Επισημαίνεται ότι στην τιμή ανά κατηγορία σκυροδέματος συμπεριλαμβάνεται η δαπάνη της εκάστοτε απαιτούμενης ποσότητας τσιμέντου για την επίτευξη των προβλεπομένων χαρακτηριστικών (αντοχής, εργασίμου κλπ) υπό την εφαρμοζόμενη κοκκομετρική διαβάθμιση των αδρανών κατά περίπτωση. Σε ουδεμία περίπτωση επιμετράται ιδιαίτερα η ενσωματούμενη ποσότητα τσιμέντου στο σκυρόδεμα.

Η απαιτούμενη κοκκομετρική διαβάθμιση των αδρανών και η περιεκτικότητα σε τσιμέντο για την επίτευξη της ζητούμενης χαρακτηριστικής αντοχής του σκυροδέματος καθορίζεται εργαστηριακά με δαπάνη του Αναδόχου.

β.Τα πάσης φύσεως πρόσθετα (πλήν ρευστοποιητικών και επιβραδυντικών πήξεως) που προβλέπονται από την εγκεκριμένη, κατά περίπτωση, μελέτη συνθέσεως, επιμετρώνται και πληρώνονται ιδιαιτέρως.

γ.Η δαπάνη χρήσεως δονητών μάζας ή/και επιφανείας και η διαμόρφωση της άνω στάθμης των σκυροδοτούμενων στοιχείων (τελικής ή προσωρινής), σύμφωνα με τα καθοριζόμενα στην μελέτη του έργου αναφορικά με την ποιότητα και τις ανοχές του τελειώματος.

δ.Συμπεριλαμβάνεται επίσης ανηγμένη η δαπάνη σταλίας των οχημάτων μεταφοράς του σκυροδέματος (βαρέλας) και η περισυλλογή, φόρτωση και απομάκρυνση τυχόν υπερχειλίσεων σκυροδέματος από την θέση σκυροδέτησης.

ε.Δεν συμπεριλαμβάνεται η πρόσθετη επεξεργασία διαμόρφωσης δαπέδων ειδικών απαιτήσεων (λ.χ. βιομηχανικό δάπεδο).

Οι τιμές έχουν εφαρμογή σε πάσης φύσεως κατασκευές από σκυρόδεμα, εκτός από κελύφη, αψίδες και τρούλους.

Επιμέτρηση ανά κυβικό μέτρο κατασκευασθέντος στοιχείου από σκυρόδεμα, σύμφωνα με τις προβλεπόμενες από την μελέτη διαστάσεις.

Για κατασκευές από σκυρόδεμα κατηγορίας C16/20.

Τιμή ανά κυβικό μέτρο (m³).

Ευρώ (Αριθμητικά): 84,00
(Ολογράφως) : ογδόντα τέσσερα

A.T. : 10

Άρθρο : ΝΑΟΔΟ Β29.2.1 Κατασκευή ρείθρων, τάφρων κλπ. με σκυρόδεμα C12/15, άοπλο

Κωδικός αναθεώρησης: ΝΟΔΟ 2531 100%

Κατασκευές τεχνικών έργων κάθε είδους και οποιουδήποτε ανοίγματος και ύψους από σκυρόδεμα που παρασκευάζεται σε μόνιμο ή εργοταξιακό συγκρότημα παραγωγής, με θραυστά αδρανή λατομείου κατάλληλης κοκκομέτρησης και διαστάσεων μέγιστου κόκκου, τσιμέντο κατάλληλης κατηγορίας, αντοχής και ποσότητας, ως και τα τυχόν αναγκαία ρευστοποιητικά, υπερρευστοποιητικά, αερακτικά, σταθεροποιητικά κλπ. πρόσμικτα.

Στις τιμές μονάδας των κατασκευών από σκυρόδεμα περιλαμβάνονται:

- η προμήθεια και μεταφορά από οποιαδήποτε απόσταση, των πάσης φύσεως υλικών παρασκευής εργοταξιακού σκυροδέματος, η προμήθεια και μεταφορά στην εκάστοτε θέση σκυροδέτησης ετοιμού σκυροδέματος,

- η προσκόμιση, τοποθέτηση, χρήση και απομάκρυνση μετά το τέλος των εργασιών των πάσης φύσεως απαιτούμενων ικριωμάτων, ξυλοτύπων ή σιδηροτύπων (επιπέδων, καμπύλων ή στρεβλών επιφανειών), καθώς και ειδικών συστημάτων και εξοπλισμού που απαιτούνται κατά περίπτωση (συστήματα προκατασκευής, προώθησης, προβολο-δόμησης, αναρριχόμενοι σιδηρότυποι κλπ),

- τα πάσης φύσεως μηχανήματα και εξοπλισμός και μέσα για την παραγωγή, μεταφορά, άντληση, ανύψωση, καταβίβαση, ανάμειξη, δόνηση κλπ. τοθ σκυροδέματος

- η διαμόρφωση των ικριωμάτων, των ξυλοτύπων, των φορέων για προώθηση και προβολοδόμηση καθώς

- η μερική ή ολική απώλεια των σωμάτων διαμόρφωσης κιβωτιομόρφων, κυλινδρικών ή άλλης μορφής κενών,

- η επεξεργασία των κατασκευαστικών αρμών

- η συντήρηση του σκυροδέματος με οποιοδήποτε μέσο (λινάτσες, χημικά υγρά κ.λ.π.) μέχρι τη σκλήρυνσή του

Επίσης περιλαμβάνονται, ανηγμένες στις τιμές μονάδας:

- οι δαπάνες των αναγκαίων μελετών σύνθεσης σκυροδέματος,

- οι δαπάνες των μελετών της κατασκευαστικής μεθόδου, των βοηθητικών εγκαταστάσεων και των πάσης φύσεως ικριωμάτων (πλην των μελετών που αφορούν στις μεθόδους προβολοδόμησης, προώθησης και προωθούμενων αυτοφερομένων δοκών),

- η δαπάνη δειγματοληψιών, ελέγχων, δοκιμών και μετρήσεων,

- οι δαπάνες δημιουργίας ανοιγμάτων στα ικριώματα κατά τη σκυροδέτηση φορέα γεφυρών διαστάσεων 4,50 x 10,00 m ανά κλάδο για τη διέλευση της κυκλοφορίας

- η πρόσδοση στο χρησιμοποιούμενο σκυρόδεμα, εκτός από τη θλιπτική αντοχή, χαρακτηριστικών που εξασφαλίζουν τον προβλεπόμενο από την μελέτη τύπο του επιφανειακού τελειώματος, βάσει του οποίου θα γίνεται η αποδοχή ή η απόρριψη της κατασκευής, που εκτελέσθηκε (προσαρμογή κοκκομετρικής διαβάθμισης αδρανών, προσθήκη καταλλήλων προσμίκτων κλπ).

Η επιμέτρηση του σκυροδέματος θα γίνεται για κάθε κατηγορία κατασκευών σε πραγματικούς όγκους, σύμφωνα με τη μελέτη, μη αφαιρουμένων των οπλισμών, των σωλήνων προεντάσεως (σε περίπτωση προεντεταμένου σκυροδέματος) ή των κενών διέλευσης αγωγών, των γραμμικών σκοτιών διατομής μέχρι 10 cm² και των επιφανειακών εσοχών βάθους μέχρι 5 cm, αφαιρουμένων όμως των κενών που διαμορφώνονται με σκοπό τη μείωση του όγκου του σκυροδέματος.

Η επιμέτρηση του σκυροδέματος που διαστρώνεται χωρίς τη χρήση ξυλοτύπων, θα γίνεται με βάση τις διαστάσεις των σχεδίων της μελέτης, χωρίς να επιμετράται ο τυχόν επιπλέον όγκος που διαστρώθηκε λόγω έλλειψης ξυλοτύπων.

Όπου στα άρθρα του σκυροδέματος αναφέρεται το ύψος από το έδαφος, νοείται το ύψος του κάτω πέλματος του φορέα από τη φυσική επιφάνεια του εδάφους και όχι την τυχόν διαμορφούμενη μετά από εκσκαφή.

Οι τιμές των κατασκευών από σκυρόδεμα του παρόντος Τιμολογίου είναι γενικής εφαρμογής και δεν εξαρτώνται από το μέγεθος αυτών, την ολοκλήρωσή τους σε μία ή περισσότερες φάσεις (τμηματική εκτέλεση) ή τυχόν τοπικούς περιορισμούς και δυσχέρειες (εξασφάλιση της κυκλοφορίας κατά την διάρκεια της κατασκευής, στενότητα χώρου, προστασία γειτονικών κατασκευών, δυσχέρειες προσέγγισης του σκυροδέματος, σκυροδέτηση υπό ακραίες καιρικές συνθήκες κλπ).

Οι εργασίες θα εκτελούνται σύμφωνα με τις ακόλουθες ΕΤΕΠ, στο μέτρο που εκάστη αφορά τον κάθε τύπο κατασκευής:

01-01-01-00: Παραγωγή και μεταφορά σκυροδέματος

01-01-02-00: Διάστρωση και συμπύκνωση σκυροδέματος

01-01-03-00: Συντήρηση σκυροδέματος

01-01-04-00: Εργοταξιακά συγκροτήματα παραγωγής σκυροδέματος

01-01-05-00: Δονητική συμπύκνωση σκυροδέματος

01-01-07-00: Σκυροδετήσεις ογκωδών κατασκευών

01-03-00-00: Ικριώματα

01-04-00-00: Καλούπια κατασκευών από σκυρόδεμα (τύποι)

01-05-00-00: Διαμόρφωση τελικών επιφανειών σε έγχυτο σκυρόδεμα χωρίς χρήση επιχρισμάτων

Κατασκευή στερεών έδρας ρειθρών και κρασπέδων, επενδεδυμένων τάφρων κάθε είδους (τραπεζοειδών, τριγωνικών κλπ), ραμπών πρόσβασης σε παρόδιες ιδιοκτησίες, χυτών βάσεων πυλώνων οδοφωτισμού, στρώσεις προστασίας στεγάνωσης γεφυρών κλπ από άοπλο σκυρόδεμα κατηγορίας C12/15.

Τιμή ανά κυβικό μέτρο έτοιμης κατασκευής από σκυρόδεμα.

Ευρώ (Αριθμητικά): 86,50

(Ολογράφως): ογδόντα έξι και πενήντα λεπτά

A.T. : 11

Άρθρο : ΝΑΟΙΚ 32.25.02

Προσαύξηση τιμής σκυροδέματος οποιασδήποτε κατηγορίας, όταν το σύνολο της χρησιμοποιούμενης ποσότητας δεν υπερβαίνει τα 30,00m³ για κατασκευές από σκυρόδεμα κατηγορίας C12/15

Κωδικός αναθεώρησης: ΟΙΚ 3223Α.4 100%

Προσαύξηση τιμής σκυροδέματος, οποιασδήποτε κατηγορίας ή ποιότητας, όταν η συνολική ποσότητα για όλες τις κατηγορίες ή ποιότητες που προβλέπονται στο έργο δεν υπερβαίνει τα 30,00 m³, λόγω υποαπασχόλησης μηχανημάτων και εργατοτεχνικού προσωπικού.

Η τιμή αυτή εφαρμόζεται για μεμονωμένες κατασκευές που ο όγκος τους δεν υπερβαίνει τα 30.00 m³ στην συνολική προμέτρηση του έργου ή αποτελεί μεμονωμένο επίπεδο ή στοιχείο κατασκευής (πχ δώμα κλπ) που δεν μπορεί να κατασκευαστεί μαζί με άλλα.

Επιμέτρηση ανά κυβικό μέτρο κατασκευασθέντος στοιχείου από σκυρόδεμα, σύμφωνα με τις προβλεπόμενες από την μελέτη διαστάσεις.

Για κατασκευές από σκυρόδεμα κατηγορίας C12/16.

Τιμή ανά κυβικό μέτρο (m³).

Ευρώ (Αριθμητικά): 16,80

(Ολογράφως) : δέκα έξι και ογδόντα λεπτά

A.T. : 12

Άρθρο : ΝΑΟΙΚ 32.25.03 Προσαύξηση τιμής σκυροδέματος οποιασδήποτε κατηγορίας, όταν το σύνολο της χρησιμοποιούμενης ποσότητας δεν υπερβαίνει τα 30,00m³ για κατασκευές από σκυρόδεμα κατηγορίας C16/20

Κωδικός αναθεώρησης: ΟΙΚ 3223Α.5 100%

Προσαύξηση τιμής σκυροδέματος, οποιασδήποτε κατηγορίας ή ποιότητας, όταν η συνολική ποσότητα για όλες τις κατηγορίες ή ποιότητες που προβλέπονται στο έργο δεν υπερβαίνει τα 30,00 m³, λόγω υποαπασχόλησης μηχανημάτων και εργατοτεχνικού προσωπικού.

Η τιμή αυτή εφαρμόζεται για μεμονωμένες κατασκευές που ο όγκος τους δεν υπερβαίνει τα 30.00 m³ στην συνολική προμέτρηση του έργου ή αποτελεί μεμονωμένο επίπεδο ή στοιχείο κατασκευής (πχ δώμα κλπ) που δεν μπορεί να κατασκευαστεί μαζί με άλλα.

Επιμέτρηση ανά κυβικό μέτρο κατασκευασθέντος στοιχείου από σκυρόδεμα, σύμφωνα με τις προβλεπόμενες από την μελέτη διαστάσεις.

Για κατασκευές από σκυρόδεμα κατηγορίας C16/20.

Τιμή ανά κυβικό μέτρο (m³).

Ευρώ (Αριθμητικά): 16,80

(Ολογράφως) : δέκα έξι και ογδόντα λεπτά

A.T. : 13

Άρθρο : ΝΑΟΔΟ ΝΙΒ52.001 Πλακοστρώσεις πεζοδρομίων, νησίδων πλατειών κ.λ.π. με έγχρωμες τσιμεντόπλακες διάφορων ειδών και διαστάσεων

Κωδικός αναθεώρησης: ΝΟΔΟ 2922 100%

Για την πλήρη πλακόστρωση οποιασδήποτε επιφανείας πεζοδρομίων, νησίδων, πλατειών, ραμπών ΑΜΕΑ, οδεύσεων τυφλών κλπ., ανεξαρτήτως σχεδίου, με αντιστοιχισθείσες τσιμεντένιες πλάκες, κατά ΕΛΟΤ ΕΝ 1339 - ενδεικτικών διαστάσεων τσιμεντοπλακών 0,40x0,40 m. ή οποιωνδήποτε άλλων διαστάσεων και σχήματος, ανάλογα με την επιφάνεια που θα πλακοστρωθούν (απλές, μωσαϊκόπλακες, βοτσαλόπλακες, καλντερίμι κλπ) με επιφάνεια λεία, αδρή ή διαμορφωμένη με εγχαράξεις ώστε να δημιουργούνται τετράγωνα σχήματα (τακάκια) 4,5,8 ή 10cm με λευκή ψηφίδα τριμμένη, ή επιφανειακή στρώση από φυσικό βότσαλο ποταμού μεγέθους 6-8mm, με συνδετικό υλικό από τσιμέντο κοινό και άμμο πυριτική, σύμφωνα με την ΕΤΕΠ 05-02-02-00 και τους λοιπούς όρους δημοπράτησης.

Στην τιμή περιλαμβάνεται η δαπάνη προμήθειας και μεταφοράς επί τόπου του έργου των αντιστοιχισθέντων τσιμεντένιων πλακών, των υλικών στερέωσης, αρμολόγησης κλπ και όλων των απαιτούμενων υλικών, η δαπάνη τοποθέτησης των τσιμεντοπλακών, η δαπάνη ασβεστοτσιμεντοκονιάματος έδρασης πάχους 2,5 έως 3,0 εκ. αποτελούμενο από ένα μέρος ασβέστη, πέντε μέρη καθαρής άμμου και 350 χγρ τσιμέντου ανά μ³, η δαπάνη αρμολόγησης με τσιμεντομαρμαροκονία από λευκό εγχώριο τσιμέντο με προσθήκη χρώματος αναλογίας 650 χγρ

τσιμέντου ανά μ3 μαρμαροκονίας, η δαπάνη καθαρισμού των αρμών και κάθε άλλη δαπάνη υλικού και εργασίας για την πλήρη και έντεχνη εκτέλεση του έργου.

}

Τιμή ανά τετραγωνικό μέτρο έτοιμης πλακοστρώσεως.

Ευρώ (Αριθμητικά): 20,00

(Ολογράφως) : είκοσι

A.T. : 14

Άρθρο : ΝΑΟΙΚ ΝΙΑ78.96.04 Επίστρωση επιφάνειας με έγχρωμους κυβόλιθους από σκυρόδεμα, πάχους 8εκ.

Σχετικό : ΟΙΚ 7316

Κωδικός αναθεώρησης: ΟΙΚ 7316

100%

Επίστρωση επιφάνειας με έγχρωμους κυβόλιθους από σκυρόδεμα πάχους 7-8εκ., οποιουδήποτε σχήματος, σύμφωνα με τα σχέδια της μελέτης και την ΕΤΕΠ 05-02-02-00, αντοχής σε θλίψη 500Kg/cm² και περιεκτικότητας σε τσιμέντο 400Kg/m³ τοποθετούμενων σε στρώση άμμου μέσου συμπιεσμένου πάχους 3 εκ.

Η τοποθέτηση των κυβόλιθων θα γίνει πάνω σε στρώση από καθαρή άμμο λατομείου (ενισχυμένη με τσιμέντο (100 kg/m³).

Η στρώση αυτή αποτελείται από καθαρή άμμο, που να μην περιέχει προσμίξεις άλλων υλικών (άργιλο, χώμα). Η κοκκομετρική διαβάθμιση του υλικού να έχει μέγιστη διάμετρο 7 χιλ., τουλάχιστον το 80% του υλικού κάτω των 4 χιλ.

Σε καμιά περίπτωση οι κλίσεις δεν πρέπει να δημιουργηθούν έτσι που να αλλάζουν το πάχος της στρώσης άμμου.

Η τοποθέτηση και συμπίεση των κυβόλιθων γίνεται με το χέρι τοποθετώντας τους στεγνά χωρίς αρμούς. Οι κυβόλιθοι τοποθετούνται, πριν από την συμπίεση, 2 εκ. ψηλότερα από την τελική στάθμη που προβλέπεται, ώστε μετά από την συμπίεση με χειροκίνητο δονητικό μηχάνημα να φθάσει στην επιθυμητή τελική στάθμη.

Το σφράγισμα αρμών γίνεται με στρώσεις λεπτής κοσκινισμένης άμμου, τουλάχιστον 1cm πάχους και με χρήση δονητικού μηχανήματος με πλάκα δόνησης επενδεδυμένη με λάστιχο.

Μετά την απομάκρυνση του πλεονάζοντος υλικού, ο καθαρισμός γίνεται με διαβροχή νερού χωρίς πίεση και βούρτσα.

(1 m²)

Τιμή ανά τετραγωνικό μέτρο (m²).

Ευρώ (Αριθμητικά): 35,00

(Ολογράφως) : τριάντα πέντε

A.T. : 15

Άρθρο : ΝΑΠΡΣ ΝΙΒ06.001 Πλακόστρωση με διάτρητους κυβόλιθους ύψους 10 cm

Κωδικός αναθεώρησης: ΝΟΔΟ 2922

100%

Κατασκευή πλακόστρωσης με διάτρητους κυβόλιθους ύψους 10 cm, για την εγκατάσταση πρασίνου. Οι κυβόλιθοι θα τοποθετηθούν ελεύθερα (χωρίς κονίαμα) σε υπόστρωμα από κηπευτικό χώμα πάχους 20cm. Δηλαδή, υλικά γενικά επί τόπου και εργασία πλήρους κατασκευής, που περιλαμβάνει: διάστρωση του χώματος και συμπίκνωση με δονητική πλάκα ή χειροκίνητο κύλινδρο, τοποθέτηση των κυβόλιθων σε διάταξη σύμφωνα με τα σχέδια, προσαρμογή των τελειωμάτων της επίστρωσης με ειδικά τεμάχια έτοιμα ή κομμένα, δόνηση των κυβόλιθων με ελαφριά δονητική πλάκα με λάστιχο στην επιφάνεια της για την εξίσωση των κυβόλιθων και την δημιουργία απόλυτα επίπεδης επιφάνειας και πλήρωση των κενών με κηπευτικό χώμα. Στην τιμή περιλαμβάνεται και η αξία του κηπευτικού χώματος.

Τιμή ανά τετραγωνικό μέτρο (m²)

Ευρώ (Αριθμητικά): 60,00

(Ολογράφως) : εξήντα

A.T. : 16

Άρθρο : ΝΑΟΙΚ ΝΙΑ64.50.02.1 Μεταλλικός κυλινδρικός κάδος απορριμμάτων πλήρως τοποθετημένος

Κωδικός αναθεώρησης: ΟΙΚ 6402

100%

Κυλινδρικός κάδος απορριμμάτων, αποτελούμενος από 11 χαλύβδινους γαλβανισμένους δακτυλίους από λαμαρίνα πάχους περίπου 2,5mm, με καπάκι ανοιγόμενο με μεντεσέ και ασφαλιζόμενο με κλειδαριά,

χρωματισμένος με ηλεκτροστατική βαφή φούρνου σε RAL 9006 ή άλλου χρώματος επιλογής της Επίβλεψης.

Εσωτερικά φέρει κάδο γαλβανισμένο

Εξωτερικές διαστάσεις: περίπου Φ45, καθαρού ύψους κάδου περίπου 61,5 cm. και συνολικού ύψους περίπου 80cm. Ο κάδος πακτώνεται στη δαπεδόστρωση με τέσσερις βίδες M10x100.

Χωρητικότητα: 65lt.

Προμήθεια, τοποθέτηση, σύμφωνα με την ΕΤΕΠ 10-02-02-02.

Πλήρη εργασία και υλικά

(1 τεμ)

Ευρώ (Αριθμητικά): 450,00

(Ολογράφως) : τετρακόσια πενήντα

A.T. : 17

Άρθρο : ΝΑΠΡΣ ΝΙΒ10.01 Παγκάκι από χυτοσίδηρο και δοκίδες από τροπική ξυλεία

Κωδικός αναθεώρησης:

Προμήθεια, μεταφορά επί τόπου και εγκατάσταση καθιστικού πάγκου, τύπου "VITORIA" της "FABREGAS", ή άλλου ισοδύναμου,

γενικών διαστάσεων περίπου 200 x 71 x h.88cm, με δύο πλευρικά στηρίγματα από από συμπαγή χυτοσίδηρο,

βαμμένα με ηλεκτροστατική βαφή (φούρνου), που στερεώνονται στο δάπεδο με βίδες M8x90 mm, με κάθισμα και πλάτη από δύο ξύλινες τάβλες πάχους 4,0 cm,

από επεξεργασμένη τροπική ξυλεία, σύμφωνα με τα σχέδια της μελέτης και την ΕΤΕΠ 10-02-02-01.

Στις τιμές μονάδας περιλαμβάνεται η συσκευασία και αποσυσκευασία των επιμέρους στοιχείων των καθιστικών, η προσωρινή αποθήκευση και φύλαξή τους στο εργοτάξιο, η συναρμολόγηση και στερέωση ή πάκτωσή τους σύμφωνα με τις οδηγίες του προμηθευτή και τα σχέδια λεπτομερειών της μελέτης, τα πάσης φύσεως υλικά που απαιτούνται για την εγκατάστασή τους καθώς και η λήψη μέτρων προστασίας των καθιστικών από φθορές και ρύπανση κατά την εκτέλεση διαφόρων άλλων εργασιών του έργου.

Τιμή ανά τεμάχιο (τεμ) εγκατεστημένου καθιστικού, ανάλογα με τα χαρακτηριστικά τους, ως εξής:

Ευρώ (Αριθμητικά): 665,00

(Ολογράφως) : εξακόσια εξήντα πέντε

A.T. : 18

Άρθρο : ΝΑΟΙΚ ΝΙ64.01.01.3 Κατασκευή μεταλλικής αναρρίχησης φυτών

Κωδικός αναθεώρησης: ΟΙΚ 6401 100%

Πλήρης κατασκευή και τοποθέτηση μεταλλικής κατασκευής αναρρίχησης φυτών, ελεύθερου ύψους 2200 mm από προκατασκευασμένα βιομηχανικά κινγκλιδώματα από χάλυβα κατά EN 10025, τύπου ΑΣΚ0, αποτελούμενη ανά άνοιγμα από :

- Δύο περαστές σχάρες, ύψους περίπου 1430mm και περίπου 636mm και με βροχίδα (καρέ) περίπου 60x120 mm με ανοχή διαστάσεων 10mm, κατακόρυφες λάμες στήριξης διατομής 25/3 mm, οριζόντιες περαστές ράβδους διαμέτρου 6 mm (στο κέντρο της λάμας στήριξης) και πλευρικές λάμες για σύνδεση με τα υποστηλώματα διατομής 25/5 mm.

- Υποστηλώματα τοποθετημένα ανά 2 m, όπου είναι εφικτό, από ΙΡΕ 80mm και ελεύθερου ύψους 2200 mm και συνολικού ύψους περίπου 2500 mm (τα 300 mm είναι πακτωμένα).

- Τέσσερα ανοξείδωτα αντικλεπτικά μπουλόνια ανά πλευρά, για τη σύνδεση της σχάρας με το υποστήλωμα. Όλα τα παραπάνω υλικά θα είναι γαλβανισμένα εν θερμώ κατά ISO 1461 (DIN 50976). Τα υποστηλώματα θα τοποθετηθούν κάθε δυο μέτρα σε βάσεις από σκυρόδεμα διαστάσεων 40x40x50cm.

Πλήρης εργασία κατασκευής και τοποθέτησης, καθώς και όλα τα απαραίτητα υλικά και μικροϋλικά. Δεν περιλαμβάνονται οι εργασίες κατασκευής των βάσεων από σκυρόδεμα που τιμολογούνται με βάση τα αντίστοιχα τιμολόγια.

Τιμή ανά τρέχον μέτρο (m).

Ευρώ (Αριθμητικά): 160,00
(Ολογράφως) : εκατόν εξήντα

ΟΚΤΩΒΡΙΟΣ 2017

Η ΣΥΝΤΑΞΑΣΑ

Ο ΠΡΟΙΣΤΑΜΕΝΟΣ
ΤΟΥ ΤΜΗΜΑΤΟΣ

Ο ΠΡΟΪΣΤΑΜΕΝΟΣ
ΤΗΣ ΔΙΕΥΘΥΝΣΗΣ

Χ.ΓΡΙΒΕΑ

Γ. ΝΕΟΦΥΤΟΥ

Α.ΚΑΡΑΛΗΣ

ΕΛΛΗΝΙΚΗ ΔΗΜΟΚΡΑΤΙΑ
ΔΗΜΟΣ ΑΘΗΝΑΙΩΝ
ΓΕΝΙΚΗ Δ/ΝΣΗ ΠΟΙΟΤΗΤΑΣ ΖΩΗΣ
ΔΙΕΥΘΥΝΣΗ ΟΔΟΠΟΙΙΑΣ ΑΠΟΧΕΤΕΥΣΗΣ
ΚΑΙ ΚΟΙΝΟΧΡΗΣΤΩΝ ΧΩΡΩΝ
ΤΜΗΜΑ ΜΕΛΕΤΩΝ ΤΕΚΜΗΡΙΩΣΗΣ ΚΑΙ
ΠΡΟΓΡΑΜΜΑΤΙΣΜΟΥ

ΕΡΓΟ : «ΑΝΑΠΛΑΣΗ - ΔΙΑΜΟΡΦΩΣΗ
ΚΟΙΝΟΧΡΗΣΤΩΝ ΧΩΡΩΝ
ΓΕΙΤΟΝΙΑΣ ΜΑΡΚΟΝΙ (3Η Δ.Κ.)»

ΠΡΟΥΠ/ΣΜΟΣ: #73.000,00# ΕΥΡΩ συμπίνου 24% Φ.Π.Α.

ΕΙΔΙΚΗ ΣΥΓΓΡΑΦΗ ΥΠΟΧΡΕΩΣΕΩΝ

Άρθρο 1°

Αντικείμενο του έργου

Η παρούσα Ειδική Συγγραφή Υποχρεώσεων (Ε.Σ.Υ.) αφορά την εκτέλεση από εργολάβο του έργου με τίτλο: «**ΑΝΑΠΛΑΣΗ – ΔΙΑΜΟΡΦΩΣΗ ΚΟΙΝΟΧΡΗΣΤΩΝ ΧΩΡΩΝ ΓΕΙΤΟΝΙΑΣ ΜΑΡΚΟΝΙ (3Η Δ.Κ.)**» με όλες τις εργασίες που αναγράφονται και περιγράφονται στα εγκεκριμένα τεύχη της μελέτης, καθώς επίσης και όσες εργασίες δεν προβλέπονται, αλλά η εκτέλεση τους θα κριθεί από το Δ.Α. αναγκαία κατά την πρόοδο των εργασιών για την ολοκλήρωση και σωστή εκτέλεση του έργου.

Όπου σε αυτή τη συγγραφή αναφέρεται η λέξη "εργοδότης" νοείται ο Δ.Α. και όπου "ανάδοχος" ή "εργολάβος" νοείται ο ανάδοχος που θα ανακηρυχθεί από τη δημοπρασία.

Άρθρο 2°

Προϋπολογισμός

Ο προϋπολογισμός που συντάσσεται από την Υπηρεσία ανέρχεται σε #**58.870,97#** Ευρώ προστιθέμενου **24%** Φ.Π.Α.: #**14.129,03#** Ευρώ ήτοι συνολική δαπάνη (σε ακέραια): #**73.000,00#** Ευρώ με Κ.Α. **7322.064 Φ30** του Τακτικού Προϋπολογισμού του Δήμου Αθηναίων.

Άρθρο 3°

Διατάξεις που ισχύουν

Για τη δημοπράτηση του έργου, την εκτέλεση της σύμβασης και την κατασκευή του, εφαρμόζονται οι διατάξεις των παρακάτω νομοθετημάτων:

- 3.1 Του Ν. 4412/2016 όπως ισχύει.
Της με αρ. ΔΝΣγ/οικ35577/Φν466 ΦΕΚ 1746'Β/19-05-2017 Απόφασης
Του Ν. 4013/2011 (ΦΕΚ Α' 204) «Σύσταση ενιαίας Ανεξάρτητης Αρχής Δημοσίων Συμβάσεων και Κεντρικού Ηλεκτρονικού Μητρώου Δημοσίων Δημοσίων Συμβάσεων...» όπως τροποποιήθηκε και ισχύει
Του Ν. 4129/2013 (ΦΕΚ Α' 52) «Κύρωση του Κώδικα Νόμων για το Ελεγκτικό Συνέδριο» όπως τροποποιήθηκε και ισχύει
Του Ν. 3861/2010 (ΦΕΚ Α' 112) «Ενίσχυση της διαφάνειας με την υποχρεωτική ανάρτηση νόμων και πράξεων των κυβερνητικών, διοικητικών και αυτοδιοικητικών οργάνων στο διαδίκτυο «Πρόγραμμα Διαύγεια» και άλλες διατάξεις

Του Ν. 3548/2007 (ΦΕΚ Α' 68) «Καταχώρηση δημοσιεύσεων των φορέων του Δημοσίου στο νομαρχιακό και τοπικό Τύπο και άλλες διατάξεις», όπως τροποποιήθηκε και ισχύει.

Των νομοθετημάτων Ν.4070/2012(Α82), Ν.4146/2013(Α90), Ν. 4250/2014 (Α74), Ν. 4257/2014(Α93), Ν. 4278/2014 (Α157) και Ν. 4281/2014(Α160) όπως αυτός τροποποιήθηκε με το άρθρο 37 του Ν.4320/2015 (ΦΕΚ/Α'/29/19-03-2015)

- 3.2 Των διατάξεων του Ν. 2859/2000 (ΦΕΚ Α' 248) «Κύρωση Κώδικα Φόρου Προστιθέμενης Αξίας» και
Του άρθρου 27 του Ν. 2166/93 (ΦΕΚ Α' 137) «Κίνητρα ανάπτυξης επιχειρήσεων διαρρυθμίσεις στην έμμεση και άμεση φορολογία και άλλες διατάξεις» για κράτηση 6% στο ΤΣΜΕΔΕ

Το άρθρο 4 του Ν.4013/2011 για κράτηση 0,06% για τις λειτουργικές ανάγκες της Ενιαίας Ανεξάρτητης Αρχής Δημοσίων Συμβάσεων (ΦΕΚ/Α'/204/15-09-2011).

Του Ν. 3463/2006 «Κύρωση του Κώδικα Δήμων και Κοινοτήτων».

- 3.3 Οι σε εκτέλεση των ανωτέρω διατάξεων εκδοθείσες κανονιστικές πράξεις (εφόσον δεν περιλαμβάνονται στην κωδικοποίηση), καθώς και λοιπές διατάξεις που αναφέρονται ρητά ή απορρέουν από τα οριζόμενα στα συμβατικά τεύχη της παρούσας εργολαβίας και γενικότερα κάθε διάταξη (Νόμος, Π.Δ., Υ.Α.) και ερμηνευτική εγκύκλιος που διέπει την ανάθεση και εκτέλεση του έργου της παρούσας σύμβασης, έστω και αν δεν αναφέρονται ρητά παραπάνω.

Άρθρο 4°

Τρόπος εκτέλεσης του έργου

Η εκτέλεση του έργου θα γίνει με εργολαβία υπό την επίβλεψη της **Δ/σης Οδοποιίας Αποχέτευσης και Κοινοχρήστων Χώρων**. Η διαδικασία επιλογής του αναδόχου θα γίνει με ανοικτή διαδικασία (άρθρο 27 του Ν.4412/2016), με προθεσμίες διαδικασιών σύναψης που ορίζονται στο άρθρο 121 του Ν.4412/2016, μετά από Δημόσιο Διαγωνισμό με κριτήριο ανάθεσης την πλέον συμφέρουσα από οικονομική άποψη προσφορά μόνο βάσει τιμής, με σφραγισμένες προσφορές **με επιμέρους ποσοστά έκπτωσης κατά ομάδες τιμών και έλεγχο ομαλότητας αυτών**, στις τιμές του συμπληρωμένου Τιμολογίου Μελέτης, που εκφράζεται σε ακέραιες μονάδες επί τοις εκατό, σύμφωνα με το άρθρο 95 παρ. 2.(α) του Ν.4412/2016 και με τα οριζόμενα στη διακήρυξη.

Άρθρο 5°

Αναθεώρηση τιμών τιμολογίου, τροποποίηση Προϋπολογισμού Εργολαβικά ποσοστά – Επιβαρύνσεις

- A) Για την αναθεώρηση τιμών του τιμολογίου έχουν εφαρμοστεί οι διατάξεις του άρθρου 153 του Ν. 4412/16.
- B) Για τις επείγουσες πρόσθετες εργασίες έχουν εφαρμογή οι διατάξεις του άρθρου 155 του Ν. 4412/16/08, υπό την επιφύλαξη των οριζόμενων στο άρθρο 132 του ιδίου νόμου.
- Γ) Για την ανάθεση συμπληρωματικών έργων στον ανάδοχο, έχουν εφαρμογή οι διατάξεις της ισχύουσας νομοθεσίας. (του άρθρου 156 του Ν. 4412/2016.)
- Δ) Για την περίπτωση που θα παραστεί ανάγκη κανονισμού τιμών μονάδος νέων εργασιών αυτές θα γίνουν σύμφωνα με τα οριζόμενα στο άρθρο 156 του Ν. 4412/2016.
1. α) Το έργο εκτελείται, σύμφωνα με τη σύμβαση και τα τεύχη και σχέδια που τη συνοδεύουν. Ο φορέας κατασκευής του έργου έχει το δικαίωμα αν προκύψει ανάγκη εκτέλεσης συμπληρωματικών εργασιών που δεν περιλαμβάνονται στο αρχικό ανατεθέν έργο, ούτε στην πρώτη συναφθείσα σύμβαση και οι οποίες κατέστησαν αναγκαίες λόγω

απροβλέπτων περιστάσεων κατά την εκτέλεση του έργου, όπως αυτό περιγράφεται στην αρχική σύμβαση, να συνάπτει σύμβαση με τον ανάδοχο του έργου με την προϋπόθεση ότι οι συμπληρωματικές εργασίες δεν μπορούν τεχνικά ή οικονομικά να διαχωριστούν από την κύρια σύμβαση, χωρίς να δημιουργήσουν μείζονα προβλήματα για τις αναθέτουσες αρχές ή όταν αυτές οι εργασίες, μολοντί μπορούν να διαχωριστούν από την αρχική σύμβαση είναι απόλυτα αναγκαίες για την τελειοποίησή της χωρίς να μεταβάλλουν τη συνολική της φύση.

β) Το συνολικό ποσό των συμβάσεων αυτών στο οποίο συμπεριλαμβάνεται και η αμοιβή για τη σύνταξη των απαιτούμενων μελετών για τις συμπληρωματικές εργασίες απαγορεύεται να υπερβαίνει το ποσοστό του πενήντα τοις εκατό (50%) του ποσού της αξίας της αρχικής σύμβασης, χωρίς την αναθεώρηση και το ΦΠΑ.

Οι συμπληρωματικές συμβάσεις συνολικού ύψους μέχρι 15% της αξίας της αρχικής σύμβασης δύνανται να τροποποιούνται άνευ νέας διαδικασίας σύναψης δημόσιας σύμβασης, εφόσον πληρούνται αθροιστικά η περίπτωση α' της παραγράφου 1 και η παράγραφος 2 του άρθρου 132.

Για τις εργασίες των άρθρων 154 και 155 υπό τις προϋποθέσεις του άρθρου 132, δεν απαιτείται εκ των προτέρων η σύνταξη Ανακεφαλαιωτικού Πίνακα Εργασιών (Α.Π.Ε.) της παραγράφου 2 ή σύμβασης για την εκτέλεση ή την πληρωμή τους.

Η εκτέλεση των συμπληρωματικών εργασιών είναι υποχρεωτική για τον ανάδοχο του έργου και, προκειμένου να υπογραφεί η σύμβαση για την εκτέλεσή τους, απαιτείται γνώμη του οικείου τεχνικού συμβουλίου. Για τον καθορισμό τιμών μονάδας στις εργασίες της συμπληρωματικής σύμβασης λαμβάνονται οι τιμές της αρχικής σύμβασης και για τον κανονισμό τιμών μονάδας στις νέες εργασίες της συμπληρωματικής σύμβασης εφαρμόζονται οι παράγραφοι 4, 5 και 6.

2.Κάθε σύμβαση επόμενη της αρχικής συνοδεύεται από Ανακεφαλαιωτικό Πίνακα Εργασιών (Α.Π.Ε.) που περιλαμβάνει ιδίως τις ενδείξεις των εργασιών, τις τιμές μονάδας των εργασιών, τα μεγέθη των ποσοτήτων, τις δαπάνες του προϋπολογισμού δημοπράτησης του αρχικά ανατεθέντος έργου, του προϋπολογισμού της αμέσως προηγούμενης σύμβασης και του προϋπολογισμού της προς κατάρτιση νέας σύμβασης.

Περιλαμβάνει ακόμη και το κονδύλιο των απρόβλεπτων, καθώς και την προβλεπόμενη δαπάνη για αναθεώρηση, και Φόρο Προστιθέμενης Αξίας (Φ.Π.Α.). Οι δαπάνες για εγκεκριμένες αποζημιώσεις μη υποκείμενες σε Φ.Π.Α. περιλαμβάνονται σε διακριτή ενότητα του Α.Π.Ε. για την καταγραφή της οικονομικής εικόνας του έργου.

3.Τροποποιήσεις της σύμβασης χωρίς αύξηση της αξίας της μπορούν να γίνουν:

α) Με το κονδύλιο των απρόβλεπτων δαπανών που περιλαμβάνονται στην αρχική σύμβαση καλύπτονται ιδίως δαπάνες που προκύπτουν από εφαρμογή νέων κανονισμών ή κανόνων που καθιερώθηκαν ως υποχρεωτικοί μετά την ανάθεση του έργου, καθώς και από προφανείς παραλείψεις ή σφάλματα της προμέτρησης της μελέτης ή από απαιτήσεις της κατασκευής οι οποίες καθίστανται απαραίτητες για την αρτιότητα και λειτουργικότητα του έργου, παρά την πλήρη εφαρμογή των σχετικών προδιαγραφών κατά την κατάρτιση των μελετών του έργου και υπό την προϋπόθεση να μην τροποποιείται το «βασικό σχέδιο» του έργου, δηλαδή ή όλη κατασκευή, καθώς και τα βασικά διακριτά στοιχεία της, όπως προβλέπονται από την αρχική σύμβαση. Για τη διάθεση του κονδυλίου των απρόβλεπτων δαπανών συντάσσεται Α.Π.Ε. που δεν μπορεί να συμπεριλάβει συμπληρωματικές εργασίες, οι οποίες κατέστησαν αναγκαίες λόγω απρόβλεπτων περιστάσεων. Τα ποσά των απρόβλεπτων δαπανών ανέρχονται σε ποσοστό εννέα τοις εκατό (9%) επί της αξίας της αρχικής σύμβασης, χωρίς το συνυπολογισμό των κονδυλίων αναθεώρησης και Φ.Π.Α., για έργα συνολικού προϋπολογισμού ίσου ή μεγαλύτερου του ορίου εφαρμογής της Κοινοτικής Νομοθεσίας, σύμφωνα με την απόφαση Δ17α/08/78/ΦΝ 357/3.11.1995 (Β'941) και δεκαπέντε τοις εκατό (15%) για έργα προϋπολογισμού μικρότερου του ως άνω ορίου, σύμφωνα με την απόφαση Δ17α/07/45/ΦΝ 380/27.5.1996 (409 Β') και μπορεί να αναπροσαρμόζεται με απόφαση του Υπουργού Υποδομών, Μεταφορών και Δικτύων. Το ποσό των απρόβλεπτων δαπανών επανυπολογίζεται κατά την υπογραφή της σύμβασης, ανάλογα με την προσφερθείσα έκπτωση, ώστε να διατηρείται σταθερή η ποσοστιαία αναλογία, σύμφωνα με το άρθρο 135.

β) Οι συμβατικές ποσότητες εργασιών μίας σύμβασης εκτέλεσης δημόσιου έργου επιτρέπεται να μειωθούν και η δαπάνη που εξοικονομείται («επί έλασσον δαπάνη») να

χρησιμοποιηθεί για την εκτέλεση άλλων εργασιών της ίδιας εργολαβίας, εφόσον συντρέχουν σωρευτικά οι κατωτέρω προϋποθέσεις:

αα) Αναφέρεται ρητά η δυνατότητα αυτή στη διακήρυξη, τη σύμβαση και τα συμβατικά τεύχη.

ββ) Δεν τροποποιείται το «βασικό σχέδιο» της προκήρυξης, ούτε οι προδιαγραφές του έργου, όπως περιγράφονται στα συμβατικά τεύχη, ούτε να καταργείται ομάδα εργασιών της αρχικής σύμβασης.

γγ) Δεν θίγεται η πληρότητα, ποιότητα και λειτουργικότητα του έργου.

δδ) Δεν χρησιμοποιείται για την πληρωμή νέων εργασιών που δεν υπήρχαν στην αρχική σύμβαση.

εε) Δεν υπερβαίνει η δαπάνη αυτή, κατά τον τελικό εγκεκριμένο Ανακεφαλαιωτικό Πίνακα Εργασιών του έργου, ποσοστό είκοσι τοις εκατό (20%) της συμβατικής δαπάνης ομάδας εργασιών του έργου ούτε, αθροιστικά, ποσοστό δέκα τοις εκατό (10%) της δαπάνης της αρχικής αξίας σύμβασης χωρίς Φ.Π.Α., αναθεώρηση τιμών και απρόβλεπτες δαπάνες. Στην αθροιστική αυτή ανακεφαλαίωση λαμβάνονται υπόψη μόνο οι μεταφορές δαπάνης από μία ομάδα εργασιών σε άλλη.

Τα ποσά που εξοικονομούνται, εφόσον υπερβαίνουν τα ανωτέρω όρια (20% ή και 10%), μειώνουν ισόποσα τη δαπάνη της αξίας σύμβασης χωρίς Φ.Π.Α., αναθεωρήσεις και απρόβλεπτες δαπάνες. Για τη χρήση των «επί έλασσον δαπανών» απαιτείται σε κάθε περίπτωση η σύμφωνη γνώμη του οικείου τεχνικού συμβουλίου, ύστερα από εισήγηση του φορέα υλοποίησης.

Ο προϋπολογισμός των έργων στα οποία εφαρμόζεται η παράγραφος αυτή αναλύεται σε Ομάδες Εργασιών, οι οποίες συντίθενται από εργασίες που υπάγονται σε ενιαία υποσύνολα του τεχνικού αντικειμένου των έργων, έχουν παρόμοιο τρόπο κατασκευής και επιδέχονται το ίδιο ποσοστό έκπτωσης στις τιμές μονάδας τους. Με απόφαση του Υπουργού Υποδομών, Μεταφορών και Δικτύων, η οποία μετά την έκδοσή της θα έχει εφαρμογή σε όλα τα ως άνω έργα, προσδιορίζονται οι Ομάδες Εργασιών ανά κατηγορία έργων.

4. Όλα τα όρια ή ποσοστά του άρθρου αυτού αναφέρονται στα αρχικά ποσά και τιμές της σύμβασης μαζί με τα απρόβλεπτα και δεν περιλαμβάνονται σε αυτά αναθεώρηση τιμών, μεταγενέστερη τροποποίησή τους ή οποιαδήποτε αποζημίωση.

5. Αν στον Ανακεφαλαιωτικό Πίνακα Εργασιών περιλαμβάνονται και εργασίες για τις οποίες δεν υπάρχουν τιμές μονάδας, ο Ανακεφαλαιωτικός Πίνακας συνοδεύεται από πρωτόκολλο που κανονίζει τις τιμές για τις εργασίες αυτές. Ο κανονισμός τιμών μονάδας νέων εργασιών γίνεται με υποχρεωτική εφαρμογή κατά σειρά των κατωτέρω περιπτ. α), β) και γ) ως εξής:

α) για εργασίες για τις οποίες υπάρχουν συμβατικές τιμές για παρόμοιες ή ανάλογες εργασίες, οι τιμές καθορίζονται ανάλογα προς αυτές,

β) για εργασίες για τις οποίες δεν υπάρχουν παρόμοιες ή ανάλογες συμβατικές τιμές αλλά περιλαμβάνονται σε εγκεκριμένα ή συμβατικά αναλυτικά τιμολόγια (αναλύσεις τιμών), οι τιμές καθορίζονται, σύμφωνα με τα τιμολόγια αυτά και

γ) για εργασίες που δεν περιλαμβάνονται στις προηγούμενες περιπτώσεις οι τιμές καθορίζονται με βάση τα πραγματικά στοιχεία κόστους.

Η εξακρίβωση του κόστους γίνεται από επιτροπή που συγκροτείται από τη Διευθύνουσα Υπηρεσία και αποτελείται από τρεις (3) τεχνικούς υπαλλήλους, που έχουν την αντίστοιχη ικανότητα. Στα μέλη της επιτροπής περιλαμβάνεται και ο επιβλέπων το έργο τεχνικός υπάλληλος. Σε περίπτωση που δεν επαρκεί το τεχνικό προσωπικό η επιτροπή συγκροτείται από δύο (2) τεχνικούς υπαλλήλους, μη αποκλεισμένης της συμμετοχής στην επιτροπή του επιβλέποντα και του προϊσταμένου της διευθύνουσας υπηρεσίας. Η προϊσταμένη αρχή μπορεί σε κάθε περίπτωση να διατάξει τη διενέργεια δοκιμαστικών εργασιών από τον ανάδοχο και να συγκροτήσει άλλη επιτροπή από τεχνικούς υπαλλήλους για την παρακολούθηση της απόδοσης των απαραίτητων συντελεστών παραγωγής της νέας εργασίας. Στοιχεία που έχουν προκύψει για τον κανονισμό της τιμής της ίδιας εργασίας ή τμήματος αυτής του ίδιου φορέα κατασκευής του έργου ή άλλων φορέων του δημόσιου τομέα ή από δοκιμαστικές εργασίες εξακρίβωσης του κόστους άλλων εργολαβιών, δεν αποτελούν τεκμήριο για τον κανονισμό τιμών. Η περίπτωση γ) εφαρμόζεται μόνο για το μέρος της νέας τιμής που δεν μπορεί να κανονιστεί, σύμφωνα με τις περιπτώσεις α) ή β). Στην «ανάλυση της τιμής»

διαχωρίζονται τα τμήματα που κανονίζονται, σύμφωνα με την περίπτωση γ) από τα τμήματα που κανονίζονται, σύμφωνα με τις περιπτώσεις α) ή β).

Για εργασίες που είναι παρεμφερείς προς συμβατικές ή ήδη καθορισμένες νέες, οι τιμές κατά τα παραπάνω συντάσσονται μόνο για τα επιπλέον ή επί έλαττον στοιχεία κόστους. Ο κανονισμός νέων τιμών γίνεται με τις βασικές τιμές ιδίως των ημερομισθίων, υλικών και μισθωμάτων μηχανημάτων, σύμφωνα με τα πρακτικά διαπίστωσης βασικών τιμών υλικών εργατικών και μισθωμάτων από την Επιτροπή Διαπίστωσης Τιμών Δημοσίων Έργων Ε.Δ.Τ.Δ.Ε. του Γ' Τριμήνου 2012. Οι προκύπτουσες από πρόσφατα στοιχεία κόστους τιμές ανάγονται στο χρόνο εκκίνησης της αναθεώρησης με αντίστροφη εφαρμογή του σχετικού τύπου της αναθεώρησης.

Οι τιμές που κανονίζονται, σύμφωνα με την περίπτωση β) υπόκεινται στη σχετική έκπτωση της δημοπρασίας, ρητή ή τεκμαρτή. Η ρητή ή τεκμαρτή έκπτωση εφαρμόζεται και στην περίπτωση α), αν η έκπτωση δεν περιλαμβάνεται στην όμοια ή ανάλογη εργασία, καθώς και στο μέρος της τιμής της περίπτωσης γ) που κανονίζεται, σύμφωνα με τις περιπτώσεις α) ή β).

Οι τιμές ιδίως των υλικών των μηχανικών εξοπλισμών, των συσκευών, που δεν περιλαμβάνονται στις βασικές τιμές, υπόκεινται στη σχετική έκπτωση της δημοπρασίας, αν αποδεδειγμένα τα είδη αυτά υπάρχουν ευρέως διαδεδομένα στο εμπόριο.

Στις συμβάσεις έργων του άρθρου 50, ορίζεται υποχρεωτικά στα έγγραφα της σύμβασης τεκμαρτή έκπτωση και για τον προσδιορισμό της λαμβάνεται υπόψη, μεταξύ των άλλων, η φύση του έργου, οι ιδιαιτερότητες και δυσκολίες των εργασιών και κάθε άλλο στοιχείο που προσιδιάζει στο συγκεκριμένο έργο.

6. Η τιμή μονάδας νέας εργασίας που κανονίζεται, σύμφωνα με την περίπτωση β) της παρ. 5 ή το μέρος της τιμής της περίπτωσης γ), που κανονίζεται, σύμφωνα με την περίπτωση β) της παραγράφου 5, ανάγεται στο επίπεδο των τιμών της προσφοράς, πολλαπλασιαζόμενη με σταθερό συντελεστή που αφορά στη συμβατική ομάδα ομοειδών εργασιών στην οποία εντάσσεται η υπόψη νέα εργασία. Ο σταθερός συντελεστής «σ» προκύπτει από τον τύπο:

$$\sigma = A : B \text{ όπου:}$$

A: Η δαπάνη της συμβατικής ομάδας ομοειδών εργασιών, που εντάσσεται η νέα εργασία, με τιμές του προϋπολογισμού υπηρεσίας του χρόνου δημοπράτησης του έργου ή άλλου ισχύοντος για την εργολαβία χρόνου εκκίνησης της αναθεώρησης και
B: Η δαπάνη της συμβατικής ομάδας ομοειδών εργασιών, στην οποία εντάσσεται η νέα εργασία, με τιμές των ισχύουσων εγκεκριμένων αναλύσεων τιμών του χρόνου δημοπράτησης του έργου ή άλλου ισχύοντος για την εργολαβία χρόνου εκκίνησης της αναθεώρησης.

Η τιμή μονάδας νέας εργασίας που από τη φύση της δεν εντάσσεται σε κάποια από τις συμβατικές ομάδες ομοειδών εργασιών καθορίζεται πολλαπλασιαζόμενη με συντελεστή που υπολογίζεται με τον ίδιο παραπάνω τύπο $\sigma = A/B$ όπου οι δαπάνες A και B αφορούν στις εργασίες του προϋπολογισμού υπηρεσίας που θεωρούνται ότι αποτελούν μια ομάδα εργασιών. Για τον υπολογισμό των δαπανών, με βάση τις οποίες προσδιορίζονται τα ανωτέρω πηλικά λαμβάνονται υπόψη μόνο οι εργασίες εκείνες του προϋπολογισμού υπηρεσίας, οι οποίες είτε υπάρχουν αυτούσιες στις εκάστοτε ισχύουσες εγκεκριμένες αναλύσεις τιμών ή εγκεκριμένα τιμολόγια δημοπράτησης έργων είτε υπάρχουν ως αυτούσια τμήματα εργασιών των αναλύσεων ή Τιμολογίων αυτών. Στις περιπτώσεις που ο προϋπολογισμός υπηρεσίας περιλαμβάνει «κατ' αποκοπήν τιμές» ή οι τιμές του τιμολογίου είναι αναλυτικές ή περιληπτικές για ολοκληρωμένα τμήματα σύνθετων εργασιών ή είναι κατ' αποκοπήν τιμές για ευρύτερα τμήματα του έργου ή για όλο το έργο, με τα έγγραφα της σύμβασης εγκρίνεται υποχρεωτικά και ανάλυση της τιμής των εργασιών αυτών ή βασικών επί μέρους συνιστωσών εργασιών που επηρεάζουν άμεσα την «κατ' αποκοπήν τιμή» και που περιλαμβάνονται στις ανωτέρω ισχύουσες εγκεκριμένες αναλύσεις τιμών.

Ο ανωτέρω τρόπος καθορισμού τιμών των νέων εργασιών δεν εφαρμόζεται στις περιπτώσεις του άρθρου 50. Με τη διακήρυξη ορίζεται για τις περιπτώσεις αυτές σταθερός συντελεστής, που καθορίζεται με βάση τις γενικές αρχές τιμολόγησης των εργασιών στους προϋπολογισμούς υπηρεσίας από τους φορείς κατασκευής των έργων και πάντως σε καμία περίπτωση δεν μπορεί να είναι μεγαλύτερος του 0,90.

Οι νέες τιμές μονάδας εργασιών που καθορίζονται με τις διατάξεις του παρόντος άρθρου προσαυξάνονται με το ποσοστό γενικών εξόδων και οφέλους του αναδόχου που ισχύει για τη σύμβαση, αν αυτό για την περίπτωση α' της παραγράφου 6 δεν περιέχεται στην παρόμοια ή ανάλογη τιμή.

7.Οι Ανακεφαλαιωτικοί Πίνακες Εργασιών και τα Πρωτόκολλα Κανονισμού Τιμών Μονάδας Νέων Εργασιών που τους συνοδεύουν συντάσσονται από τη Διευθύνουσα Υπηρεσία και υπογράφονται από τον ανάδοχο ανεπιφύλακτα ή με επιφύλαξη. Αν ο ανάδοχος αρνηθεί την υπογραφή, του κοινοποιείται ο ανακεφαλαιωτικός πίνακας και τα πρωτόκολλα, σύμφωνα με το άρθρο 143. Στην περίπτωση αυτή, όπως και στην περίπτωση που ο ανάδοχος υπέγραψε τα σχετικά έγγραφα με επιφύλαξη, δικαιούται να υποβάλει ένσταση. Ο Ανακεφαλαιωτικός Πίνακας Εργασιών και τα πρωτόκολλα νέων τιμών εγκρίνονται με ή χωρίς διορθώσεις από την προϊσταμένη αρχή, στην οποία διαβιβάζονται μαζί με την ένσταση του αναδόχου, την αιτιολογική έκθεση για την ανάγκη των τροποποιήσεων, τον τρόπο κανονισμού των τιμών και κάθε σχετική πληροφορία. Αν έχει υποβληθεί ένσταση διατυπώνεται και η γνώμη της Διευθύνουσας Υπηρεσίας στο περιεχόμενο της ένστασης αυτής. Μετά την έγκριση του Ανακεφαλαιωτικού Πίνακα Εργασιών, ο ανάδοχος είναι υποχρεωμένος να εκτελέσει τις σχετικές εργασίες χωρίς αυτό να θίγει τα δικαιώματά του για επίλυση της διαφοράς.

Η σύμβαση των συμπληρωματικών αυτών εργασιών πρέπει (βάσει της παρ. 8 της εγκυκλίου 43 – σχετ. Δ17α/02/69/ΦΝ 380/09-10-95 έγγραφο του Υ.ΠΕ.ΧΩ.Δ.Ε. περί "οδηγιών για την εφαρμογή διατάξεων περί εκτέλεσης Δημοσίων Έργων" που αφορά στις διατάξεις του άρθρου 13 του Ν. 2338/95 (ΦΕΚ Α 202/14-09-95) και στις διατάξεις της παρ. 3 του άρθρου 8 του Ν1418/84 περί συμπληρωματικών εργασιών λόγω απροβλέπτων περιστάσεων) να συνοδεύεται από τα ακόλουθα αναπόσπαστα στοιχεία:

- Ειδική αιτιολόγηση για τις αναγκαίες λόγω απροβλέπτων περιστάσεων εργασίες και για τη τυχόν αύξηση των συμβατικών ή των νόμιμα καθοριζομένων Τ.Μ.Ν.Ε.
- Απόφαση έγκρισης ΠΚΤΜΝΕ και Σ.Π. (ανακεφαλαιωτικού) στον οποίο να εμφανίζονται οι τυχόν αυξομειώσεις εργασιών και η ολική υπέρβαση σε σχέση με το οικονομικό αντικείμενο της αρχικής σύμβασης και σε χωριστό κεφάλαιο οι υπόψη συμπληρωματικές εργασίες.
- Η σύναψη της σύμβασης θα γίνεται σύμφωνα με τις ισχύουσες διατάξεις (όπως ορίζεται από τα άρθρα 105 και 135 του Ν. 4412/16) και θα προσκομίζεται η εγγύηση καλής εκτέλεσης.(άρθρο 72 του Ν. 4412/16).
- Προκειμένου να υπογραφεί η σύμβαση είναι αδήριτη ανάγκη να υπάρχει εγκεκριμένη επιμέτρηση του συνόλου των εργασιών του έργου που έχουν προηγηθεί ή τμημάτων αυτοτελών τους ή μεμονωμένων εργασιών.
- Στην παρούσα εργολαβία ισχύει εργολαβικό ποσοστό **18%** επί της αξίας του τμήματος του έργου που εκτελείται και αποτιμάται με τιμές μονάδας.
- Σχετικά με τις απολογιστικές δαπάνες προμήθειας υλικών ισχύουν όλα τα οριζόμενα στο άρθρο 154 του Ν.4412/16 και μάλιστα υπάρχει δυνατότητα εκτέλεσης απολογιστικών εργασιών με τη παρούσα εργολαβία εφόσον δοθεί ειδική εντολή από τη Διευθύνουσα υπηρεσία και επίβλεψη.

δ.1 Στον Ανακεφαλαιωτικό Πίνακα θα περιλαμβάνονται οι εγκεκριμένες επιμετρήσεις του έργου και τελικά θα εμφανίζεται το ολικό κόστος του έργου σε σύγκριση με τον εγκεκριμένο προϋπολογισμό.

δ.2 Για τις απρόβλεπτες δαπάνες ισχύουν οι διατάξεις της παρ. 2 του άρθρου 4 του Ν. 2372/96 που έγιναν υποχρεωτικές με τη παρ. 7 της εγκυκλίου 8 (σχετ. Δ17α/09/27/ΦΝ 380/27-03-96 έγγραφο) του Υ.ΠΕ.ΧΩ.Δ.Ε. περί "διατάξεων για συμπληρωματικές εργασίες και απρόβλεπτες δαπάνες στις συμβάσεις κατασκευής Δημοσίων Έργων".

Ειδικότερα σύμφωνα με τη νέα παρ. 2 του άρθρου 8 του Ν. 1418/84 όπως διευκρινίζεται με τη παρ. 9 της εγκυκλίου 8 ισχύουν τα ακόλουθα:

Με τα ποσά των απρόβλεπτων δαπανών (απρόβλεπτα) καλύπτονται οι εργασίες ιδίου τεχνικού αντικειμένου με τη συγκεκριμένη σύμβαση καλύπτονται ιδίως οι δαπάνες που προκύπτουν από την εφαρμογή νέων κανονισμών ή κανόνων που καθιερώθηκαν σαν υποχρεωτικοί μετά την ανάθεση του έργου, καθώς και δαπάνες από προφανείς παραλείψεις ή σφάλματα προμέτρησης της μελέτης και όχι τροποποιήσεις των σχεδίων και της μορφής του έργου.

Διευκρινίζεται εδώ ότι δε μπορούν με τις απρόβλεπτες δαπάνες να καλυφθούν εργασίες από αλλαγή της μελέτης ούτε εκείνες που οφείλονται σε "απρόβλεπτες περιστάσεις", αφού αυτές οι εργασίες αποτελούν αντικείμενο της ανωτέρω συμπληρωματικής σύμβασης.

Επομένως με τις απρόβλεπτες δαπάνες καλύπτονται οι αυξήσεις ποσοτήτων εργασιών λόγω προμετρητικών σφαλμάτων ή και επιπλέον δαπάνες που προκύπτουν από την ορθή εφαρμογή της μελέτης του συμβατικού αντικειμένου.

Άρα κάθε δαπάνη ομάδας ομοειδών εργασιών που προέρχεται από αύξηση ποσοτήτων καλύπτεται από το ποσό των απρόβλεπτων δαπανών, το οποίο καθορίζεται σύμφωνα με την εγκύκλιο 18 (αρ. πρωτ. Δ17α/08/49/ΦΝ 380/10-06-96) του Υ.ΠΕ.ΧΩ.Δ.Ε. σε ποσοστό 15% επί του αρχικού συμβατικού αντικειμένου (χωρίς απρόβλεπτα) για όλες τις κατηγορίες έργων προϋπολογισμού μικρότερου των 5.000.000 Ε.Μ.Ν.

Η ανάλωση των απρόβλεπτων δαπανών κατά την εκτέλεση του έργου, πρέπει να είναι διαρκώς φθίνουσα έως το ύψος του 15%. Οι εργασίες που καλύπτονται από τις απρόβλεπτες δαπάνες δεν είναι "συμπληρωματικές εργασίες" και τιμολογούνται χωρίς καμιά προσαύξηση σύμφωνα με τις συμβατικές τιμές ή τις νόμιμα κανονιζόμενες τιμές ΤΜΝΕ, σύμφωνα με της διατάξεις του άρθρου 43 του Π.Δ. 609/85.

Διευκρινίζεται ότι οι απρόβλεπτες δαπάνες που έχουν διορθωτικό χαρακτήρα και αφορούν στο τεχνικό αντικείμενο της σύμβασης μπορούν να καλύψουν εργασίες οι οποίες μπορούν να τιμολογηθούν (βάσει της παρ. 9^α της εγκυκλίου 8) σύμφωνα με τις νόμιμα κανονιζόμενες τιμές ΤΜΝΕ. Αναφέρεται χαρακτηριστικά το παράδειγμα που προκύπτει π.χ. λόγω διαφορετικού "χαρακτηρισμού εκσκαφών" από εκείνο που προέβλεπε η μελέτη που μπορεί να καλυφθεί από τα απρόβλεπτα κατόπιν τιμολόγησης του, γιατί πρόκειται για επιπλέον δαπάνη που προέκυψε κατά την εφαρμογή της συγκεκριμένης μελέτης και άρα εκτέλεση συγκεκριμένου συμβατικού αντικειμένου.

Άρθρο 6^ο

Λογαριασμοί, πληρωμές Αναδόχου, χρηματοδότηση έργου

Οι ανακεφαλαιωτικοί λογαριασμοί των κατά τη σύμβαση οφειλομένων ποσών θα συντάσσονται σύμφωνα με το άρθρο 152 του Ν. 4412/16.

Τα υλικά που προσκομίστηκαν με έγκριση της Υπηρεσίας στο εργοτάξιο ή σε αποθήκες και τα οποία δηλώθηκαν, εγκρίθηκαν και περιελήφθησαν σε λογαριασμό, ανήκουν κατά κυριότητα στον Δ.Α. Αυτό δεν θα ερμηνευτεί ότι απαλλάσσει τον εργολάβο από την όλη ευθύνη για τα πιστοποιηθέντα υλικά και έργα, καθώς και για την αποκατάσταση τυχόν ζημιών του έργου, κλοπής υλικών κλπ ούτε σαν παραίτηση του εργοδότη από το δικαίωμα να απαιτήσει από τον ανάδοχο να εκπληρώσει όλους της όρους της σύμβασης.

Σχετικά ισχύουν και οι διατάξεις της παρ. 5 του άρθρου 152 του Ν. 4412/16

Το έργο χρηματοδοτείται από τους Ίδιους Πόρους του Δήμου Αθηναίων και το ποσοστό για γενικά έξοδα και όφελος του εργολάβου καθορίζεται σε 18%.

Για την πληρωμή κάθε μερικής πιστοποίησης ο Ανάδοχος πρέπει να προσκομίζει αποδείξεις των υποχρεωτικών του καταβολών προς τα οικεία ταμεία, (τιμολόγιο θεωρημένο από την αρμόδια οικονομική εφορία, βεβαίωση φορολογικής ενημερότητας, γραμμάτιο είσπραξης αυτής υπέρ του Δημοσίου καταβολής του φόρου εισοδήματος αντιστοιχούντος στην πιστοποίηση κλπ) καθώς και εξοφλήσεις των υποχρεώσεων του μέχρι την ημέρα σύνταξης της πιστοποίησης προς τους Ασφαλιστικούς Οργανισμούς (ΙΚΑ, ΤΕΑΕΔΞΕ) ανακεφαλαιωτικώς.

Πλην των ανωτέρω και πριν από τη θεώρηση και του τελικού λογαριασμού θα ζητείται από τον ανάδοχο ή προσκόμιση βεβαίωσης του αρμοδίου υποκαταστήματος του ΙΚΑ περί εξοφλήσεως κάθε σχετικής προς την εκτέλεση του έργου ασφαλιστικής εισφοράς.

Άρθρο 7°**Ισχύουσες εγκεκριμένες αναλύσεις**

Για τις αποδόσεις, ποσότητες υλικών κλπ που υπεισέρχονται στις επί μέρους τιμές μονάδος, ισχύουν ως συμβατικές, εκείνες του Αναλυτικού Τιμολογίου των ηλεκτρομηχανολογικών έργων (ΗΛΜ) και (ΑΤΗΕ) κατά περίπτωση.

Άρθρο 8°**Προθεσμία εκτελέσεως του έργου, υπέρβαση προθεσμίας, παρατάσεις, ποινικές ρήτρες, έκπτωση αναδόχου**

Η προθεσμία εκτελέσεως του έργου ορίζεται σε **τέσσερις (4) ημερολογιακούς μήνες** από την ημερομηνία υπογραφής της σύμβασης (άρθρο 147 του Ν. 4412/16).

- α) Σε δεκαπέντε (15) ημερολογιακές ημέρες από την ημέρα που θα υπογραφεί σύμβαση ο ανάδοχος είναι υποχρεωμένος να εφαρμόσει στο έδαφος τις οριζοντιογραφικές μελέτες και να υποβάλλει στην Υπηρεσία τις παρατηρήσεις του.
- β) Σε δεκαπέντε (15) ημερολογιακές ημέρες από την ημέρα που θα υπογραφεί σύμβαση ο ανάδοχος είναι υποχρεωμένος να υποβάλλει μελέτη διατήρησης κυκλοφορίας. Δεν αναγνωρίζεται στον ανάδοχο παράταση συνολικής ή τμηματικής προθεσμίας λόγω ισχυρισμού άγνοιας των τοπικών συνθηκών της περιοχής του έργου.
- γ) Ο ανάδοχος κατασκευής του έργου υποχρεούται επίσης μέσα σε ένα (1) μήνα από την υπογραφή της σύμβασης να συντάξει και να υποβάλει οργανόγραμμα του εργοταξίου, στο οποίο θα περιγράφονται λεπτομερώς τα πλήρη στοιχεία στελεχών, εξοπλισμού και μηχανημάτων που θα περιλαμβάνει η εργοταξιακή ανάπτυξη για την εκτέλεση του έργου (παρ.4 άρθρο 145 του ν. 4412/2016).
- δ) Σε δεκαπέντε (15) ημερολογιακές ημέρες από την ημέρα που θα υπογραφεί σύμβαση ο ανάδοχος είναι υποχρεωμένος να υποβάλλει χρονοδιάγραμμα για την κατασκευή του έργου σύμφωνα με το άρθρο 145 του Ν. 4412/16. Το εν λόγω χρονοδιάγραμμα κατασκευής του έργου (σύμφωνα με τη σύμβαση) εγκρίνεται με τυχόν τροποποιήσεις και συμπληρώσεις από την Υπηρεσία μέσα σε δεκαπέντε (15) ημέρες. Έτσι σε κάθε σύμβαση κατασκευής του έργου ορίζεται προθεσμία για την περάτωση του στο σύνολο και κατά τμήματα. Η έναρξη των εργασιών του έργου από μέρος του αναδόχου δεν μπορεί να καθυστερήσει πέραν των τριάντα (30) ημερών από την υπογραφή της σύμβασης. Οι τμηματικές προθεσμίες εκτέλεσης των επί μέρους εργασιών καθορίζονται από την Υπηρεσία σε πίνακες εργασιών, που κοινοποιούνται προς τον ανάδοχο.
Με βάση αυτές αναπροσαρμόζεται το χρονοδιάγραμμα, το οποίο επίσης αναπροσαρμόζεται σε περίπτωση μεταβολών των τμηματικών ή συνολικών προθεσμιών ή του αντικειμένου του έργου.
Η μη τήρηση των ανωτέρω προθεσμιών με υπαιτιότητα του αναδόχου συνεπάγεται επιβολή χρηματικών κυρώσεων, αποτελεί λόγο έκπτωσης του αναδόχου και γενικά ισχύουν και τα οριζόμενα για τις εργοληπτικές επιχειρήσεις στις διατάξεις των άρθρων 148 & 160 του Ν. 4412/16, καθώς και οι διατάξεις του άρθρου 141 του Ν.4412/08 για τα αρμόδια όργανα του φορέα κατασκευής.
Παράταση προθεσμιών σύμφωνα με τις διατάξεις του άρθρου 141 του Ν. 4412/16 γίνεται μόνο ύστερα από έγκριση της Προϊστάμενης αρχής (αν οι καθυστερήσεις δεν οφείλονται σε υπαιτιότητα του αναδόχου). Σε κάθε περίπτωση ο ανάδοχος είναι υποχρεωμένος να συνεχίσει την κατασκευή του έργου για επιπλέον χρονικό διάστημα ίσο με το ένα τρίτο της συνολικής προθεσμίας και πάντως όχι μικρότερο από των τριών (3) μηνών (οριακή προθεσμία). Η συνολική προθεσμία υπολογίζεται με βάση την αρχική συμβατική προθεσμία και τις τυχόν παρατάσεις που εγκρίθηκαν (κατόπιν σχετικού αιτήματος του αναδόχου μέσα στην αρχική συμβατική προθεσμία) οι οποίες όμως παρατάσεις δεν οφείλονται σε υπαιτιότητα του (παρ.7 του άρθρου 147 του ν. 4412/2016).
Σε κάθε περίπτωση μπορεί ο κύριος του φορέα του έργου της κατασκευής (για την κάλυψη ή περιορισμό καθυστερήσεων του έργου για τις οποίες καθυστερήσεις ευθύνεται ο

ανάδοχος) να δώσει εντολή στον ανάδοχο να επιταχύνει τις εργασίες, εκτελώντας πρόσθετες εργασίες σε συνδυασμό με τα τυχόν απαραίτητα πρόσθετα μέτρα, χωρίς καμιά πρόσθετη αποζημίωση.

Ο ανάδοχος υποχρεούται να διαθέτει επαρκή εργατικά χέρια και μηχανικά μέσα και να εφαρμόζει υπερωρίες, νυχτερινά συνεργεία και εργασία κατά τις εξαιρέσιμες ημέρες, αν έτσι απαιτεί η καλή και εμπρόθεσμη εκτέλεση του έργου, χωρίς να δικαιούται καμιά πρόσθετης αποζημίωσης από αυτό το λόγο. Η Υπηρεσία μπορεί σε κάθε στιγμή να απαιτήσει από τον ανάδοχο να αυξήσει τον αριθμό των συνεργείων, τις υπερωρίες και τον αριθμό των μηχανημάτων, αν κρίνει ότι ο ρυθμός της προόδου του έργου δεν είναι ικανοποιητικός.

- ε) Σε περίπτωση υπέρβασης των ανωτέρω προθεσμιών ή των τυχόν παρατάσεων που οφείλονται σε υπαιτιότητα του αναδόχου, του επιβάλλεται από το Δ.Α. ποινική ρήτρα, όπως ορίζεται στο άρθρο 148 του Ν.4412/16 για κάθε παρερχόμενη ημέρα. Το ποσό της ποινικής ρήτρας παρακρατείται από την πρώτη προς πληρωμή πιστοποίηση που θα εκδοθεί. Αν δεν επαρκεί το οφειλόμενο στον ανάδοχο ποσό, τότε ο Δ.Α. μπορεί να εισπράξει το υπόλοιπο ποσό σύμφωνα με τις διατάξεις του Νόμου περί εισπράξεως Δημοσίων Εσόδων. Πάντως ο εργοδότης διατηρεί παράλληλα το δικαίωμα να κηρύξει έκπτωτο τον ανάδοχο σύμφωνα με την ισχύουσα Νομοθεσία. Η κατάπτωση κάθε ποινικής ρήτρας, που μπορεί να συμβεί κατά τη διάρκεια της σύμβασης, συμφωνείται να γίνεται με απόφαση του Δημάρχου, που θα είναι ανέκκλητη και δε θα υπόκειται σε οποιοδήποτε ένδικο μέσο ενώπιον Δικαστικής ή άλλης Αρχής. Αλλιώς, ρητώς παραιτείται από τώρα ο ανάδοχος από παρόμοιο δικαίωμά του. Επιπλέον (σύμφωνα με το άρθρο 160 του Ν. 4412/16) ο ανάδοχος μπορεί να κηρυχθεί έκπτωτος με απόφαση του Προϊσταμένου της Δ/σας Υπηρεσίας αν υπερβεί με υπαιτιότητα του έστω και μία αποκλειστική προθεσμία του εγκεκριμένου χρονοδιαγράμματος κατά δύο (2) τουλάχιστον μήνες ή καθυστερήσει την έναρξη εργασιών για χρονικό διάστημα μεγαλύτερο των τριάντα (30) ημερών από την υπογραφή της σύμβασης ή δεν εφαρμόσει μέσα σε δύο μήνες από την υπογραφή της σύμβασης το οργανόγραμμα εργοταξιακής ανάπτυξης. Ιδιαίτερα ο ανάδοχος μπορεί να κηρυχθεί έκπτωτος αν οι εργασίες είναι κατά σύστημα κακότεχνες ή τα υλικά που χρησιμοποιεί δεν ανταποκρίνονται στις σχετικές προδιαγραφές ή δεν τηρεί τους κανόνες ασφαλείας για τους εργαζομένους και το κοινό ή δεν λαμβάνει τα κατάλληλα μέτρα για τη προστασία του περιβάλλοντος.
- στ) Ο ανάδοχος είναι υποχρεωμένος να τηρεί λεπτομερές ημερολόγιο εργασίας και καιρικών συνθηκών σύμφωνα με το άρθρο 146 του Ν. 4412/16 που υπογράφεται κάθε μέρα από εντεταλμένο όργανο της Επιβλέψης και τον εκπρόσωπο του αναδόχου.
- ζ) Ο ανάδοχος είναι υποχρεωμένος να τηρεί λεπτομερές Ημερολόγιο Μέτρων Ασφαλείας σύμφωνα, **βιβλίο υποδείξεων Τεχνικού Ασφαλείας και βιβλία αποδεικτικών στοιχείων Μηχανημάτων** με τις προβλεπόμενες σχετικές διατάξεις με τους συνταχθέντες από Τ.Ε.Ε. πίνακες Ελέγχου Εργασιών (όπως εξειδικεύονται στο παρόν έργο), καθώς και τα οριζόμενα στο με αριθ. ΔΙΠΑΠ/οικ.403/22-06-2006 έγγραφο του Υ.ΠΕ.ΧΩ.Δ.Ε.
- η) **Σε περίπτωση που ο ανάδοχος δεν εκπληρώσει τις συμβατικές του υποχρεώσεις ή δε συμμορφωθεί με τις γραπτές εντολές της υπηρεσίας, που είναι σύμφωνες με τη σύμβαση ή το νόμο, κηρύσσεται έκπτωτος σύμφωνα με τη διαδικασία του άρθρου 160 του ν.4412/16.**

Άρθρο 9°

Αντικατάσταση αρχικής Εγγυητικής Επιστολής – Υπογραφή σύμβασης

Για την υπογραφή της σύμβασης απαιτείται η παροχή εγγύησης καλής εκτέλεσης, σύμφωνα με την παρ. 1 β του άρθρου 157 του ν. 4281/2014 και την παρ. 1β του άρθρου 72 του ν.4412/2016, στον βαθμό που δεν αντίκειται σε αυτό, το ύψος της οποίας καθορίζεται σε ποσοστό 5% επί της αξίας της σύμβασης, χωρίς Φ.Π.Α.

Σε περίπτωση αναδόχου κοινοπραξίας, οι εγγυήσεις καλής εκτέλεσης είναι πάντοτε κοινές υπέρ όλων των μελών της (άρθρο 140 του ν. 4412/2016).

Οι εγγυήσεις εκδίδονται από πιστωτικά ιδρύματα που λειτουργούν νόμιμα στα κράτη - μέλη της Ένωσης ή του Ευρωπαϊκού Οικονομικού Χώρου ή στα κράτη-μέλη της ΣΔΣ και έχουν, σύμφωνα με τις ισχύουσες διατάξεις, το δικαίωμα αυτό. Μπορούν, επίσης, να εκδίδονται από το Ε.Τ.Α.Α. - Τ.Σ.Μ.Ε.Δ.Ε. ή να παρέχονται με γραμμάτιο του Ταμείου Παρακαταθηκών και Δανείων με παρακατάθεση σε αυτό του αντίστοιχου χρηματικού ποσού. Αν συσταθεί παρακαταθήκη με

γραμματίο παρακατάθεσης χρεογράφων στο Ταμείο Παρακαταθηκών και Δανείων, τα τοκομερίδια ή μερίσματα που λήγουν κατά τη διάρκεια της εγγύησης επιστρέφονται μετά τη λήξη τους στον υπέρ ου η εγγύηση οικονομικό φορέα.

Οι εγγυητικές επιστολές εκδίδονται κατ' επιλογή του αναδόχου από ένα ή περισσότερα πιστωτικά ιδρύματα, ανεξαρτήτως του ύψους των.

Κατά την υπογραφή της σύμβασης και σύμφωνα με τις λοιπές διατάξεις των άρθρων 105 & 135 του Ν 4412/16 για το οποίο καταρτίζεται η σύμβαση, η εγγυητική επιστολή για τη συμμετοχή στη Δημοπρασία αντικαθίσταται με εγγυητική επιστολή καλής εκτέλεσης ποσού ίσου με το πέντε τοις εκατό (5%) επί της αξίας της σύμβασης, χωρίς Φ.Π.Α., σύμφωνα με τα οριζόμενα στο άρθρο 157 του Ν. 4281/2014.

Αυτή κατατίθεται υπό μορφή γραμματίου στο Ταμείο Παρακαταθηκών και Δανείων ή εγγυητικής επιστολής αναγνωρισμένης Τράπεζας ή του Ε.Τ.Α.Α (ΤΣΜΕΔΕ). Επιπλέον θα πρέπει να προσκομισθεί από τον ανάδοχο προ της υπογραφής της σύμβασης το ασφαλιστήριο συμβόλαιο με το οποίο να ασφαρίζει ο ανάδοχος με δική του δαπάνη όλο το έργο σε σχετική Ασφαλιστική Εταιρεία έναντι οποιασδήποτε νομικής κάλυψης και οποιασδήποτε αποζημίωσης έναντι υλικών και σωματικών ζημιών αποζημίωσης

τόσο των εργαζομένων που χρησιμοποιεί, όσο και τρίτων, δηλαδή υλικές ζημιές στο ίδιο το έργο, υλικές ζημιές σε προϋπάρχουσα περιουσία, σωματικές βλάβες ή θάνατος στο εργατοτεχνικό προσωπικό, υλικές ζημιές στις εγκαταστάσεις και στο μηχανολογικό εξοπλισμό, υλικές ζημιές, υλικές ζημιές, σωματικές βλάβες ή θάνατος σε τρίτους. Επίσης θα πρέπει να προσκομίσει ασφαλιστήριο συμβόλαιο αναγνωρισμένης Ασφαλιστικής Εταιρείας με το οποίο ασφαλίζεται έναντι ατυχημάτων το λοιπό προσωπικό του (που δεν υπάγεται στις διατάξεις του ΙΚΑ). Επιπλέον θα πρέπει να γίνει αναγγελία έργου στο ΙΚΑ προ της έναρξης των εργασιών σύμφωνα και με το α.π. Ε41/61/23-4-97 έγγραφο του ΙΚΑ.

Η σύμβαση καταρτίζεται σύμφωνα με τα άρθρα 105 & 135 του Ν 4412/16 και το άρθρο 155 του Ν. 4412/16 περί καθορισμού ποσού απροβλέπτων σε ποσοστό 15% του αρχικού συμβατικού ποσού και τελικά συντάσσεται από το Δήμο και υπογράφεται από το Δήμαρχο.

Άρθρο 10°

Χρόνος εγγύησης

Ο εργολάβος είναι υποχρεωμένος να συντηρεί δωρεάν τα έργα **για δεκαπέντε (15) μήνες** από τη βεβαιωμένη περάτωση των εργασιών σύμφωνα με το άρθρο 171 του Ν. 4412/16, εφ' όσον μέσα σε δύο μήνες από αυτήν υποβληθεί από τον ανάδοχο η τελική επιμέτρηση, αλλιώς από την ημερομηνία που υποβλήθηκε ή με οποιοδήποτε άλλο τρόπο συντάχθηκε η τελική επιμέτρηση. Κατά το διάστημα αυτό ο ανάδοχος υποχρεούται να επανορθώνει κάθε βλάβη ή ζημιά που γίνεται στα έργα που εκτελέστηκαν από αυτόν.

Σε περίπτωση αμελείας του εργολάβου στην τήρηση της ανωτέρω υποχρέωσης του, η Υπηρεσία θα κοινοποιήσει προς αυτόν έγγραφη πρόσκληση που θα ορίζει το είδος της ζημιάς που θα επανορθωθεί καθώς και τον τρόπο επανόρθωσης της σε τακτή προθεσμία, μέσα στην οποία θα πρέπει να εκτελέσει τις σχετικές εργασίες. Σε περίπτωση μη συμμόρφωσης του, τις σχετικές εργασίες επανόρθωσης θα εκτελέσει η Υπηρεσία με οποιοδήποτε τρόπο σε βάρος και για λογαριασμό του αναδόχου και οι σχετικές δαπάνες θα εκπέσουν από το οφειλόμενο σε αυτόν, λόγω χρηματικής εγγύησης ποσό και σε ανεπάρκεια τούτου, το υπόλοιπο βεβαιούται σε βάρος του αναδόχου με απόφαση του Δημοτικού Συμβουλίου και εισπράττεται βάσει των διατάξεων περί εισπράξεως Δημοτικών εσόδων.

Άρθρο 11°

Προσωρινή και οριστική παραλαβή του έργου

Η προσωρινή παραλαβή θα διενεργηθεί σύμφωνα με το άρθρο 170 του Ν. 4412/16 μέσα σε έξι μήνες από τη βεβαιωμένη περάτωση του έργου, (η βεβαίωση περάτωσης θα συνταχθεί σύμφωνα με το άρθρο 168 του Ν. 4412/16) εφ' όσον υποβληθεί από τον ανάδοχο η τελική επιμέτρηση του έργου μέσα σε δύο (2) μήνες από την περάτωση. Αν η τελική επιμέτρηση και το μητρώο του έργου, το οποίο περιλαμβάνει τα βασικά στοιχεία του έργου «όπως κατασκευάστηκε», υποβληθούν από τον ανάδοχο μεταγενέστερα, η πιο πάνω προθεσμία για τη διενέργεια της παραλαβής αρχίζει από την υποβολή της τελικής επιμέτρησης και του μητρώου έργου.

Αν δεν υποβληθεί τελική επιμέτρηση και το μητρώο έργου από τον ανάδοχο, η προθεσμία για τη διενέργεια της παραλαβής αρχίζει από την κοινοποίηση στον ανάδοχο της τελικής επιμέτρησης που συντάχθηκε από την υπηρεσία.

Η οριστική παραλαβή γίνεται μετά την προσωρινή και την πάροδο του χρόνου υποχρεωτικής από τον ανάδοχο συντήρησης. Πρέπει να διενεργηθεί μέσα σε δύο (2) μήνες από τότε που λήγει ο χρόνος εγγύησης, σύμφωνα με το άρθρο 171 του ν. 4412/16. Αν η οριστική παραλαβή δεν διενεργηθεί μέσα σε αυτήν την προθεσμία, θεωρείται ότι έχει συντελεσθεί αυτοδίκαια εξήντα (60) ημέρες μετά την υποβολή από τον ανάδοχο σχετικής ειδικής όχλησης για τη διενέργειά της και επιβάλλονται στα υπαίτια όργανα του φορέα κατασκευής του έργου οι πειθαρχικές ποινές που προβλέπονται στην παρ. 3 του άρθρου 141 του ν. 4412/16.

Αν η προσωρινή παραλαβή δεν έχει διενεργηθεί μέχρι την Οριστική παραλαβή, διενεργείται ταυτόχρονα προσωρινή και οριστική παραλαβή.

Στην οριστική παραλαβή εφαρμόζονται οι διατάξεις για την προσωρινή παραλαβή των παραγράφων 3, 5 και 6 του άρθρου 170 του ν. 4412/16, όσον αφορά τις αντίστοιχες διαδικασίες για το αντικείμενο της οριστικής παραλαβής.

Επίσης ισχύει το άρθρο 156 του Ν. 4412/16 σχετικά με τις αυξομειώσεις εργασιών και τις νέες εργασίες.

Για τη διοικητική παραλαβή για χρήση ισχύουν οι διατάξεις του άρθρου 169 του Ν. 4412/16 και το άρθρο 24 της παρούσης Ε.Σ.Υ.

Άρθρο 12°

Ειδικές δαπάνες που βαρύνουν τον ανάδοχο

Στα γενικά έξοδα του αναδόχου και στο όφελος αυτού, περιλαμβάνονται και οι παρακάτω ειδικές δαπάνες που είναι απαραίτητες ή ενδεχόμενα μπορούσαν να ζητηθούν από τον εργοδότη.

- α) Οι τοπογραφικές εργασίες που απαιτούνται για την εκτέλεση των έργων προς εφαρμογή της μελέτης και τυχόν τροποποιήσεις αυτής.
- β) Η εδαφολογική μελέτη που ίσως απαιτηθεί στο χώρο που θα εκτελεσθούν οι εργασίες.
- γ) Οι εργαστηριακοί έλεγχοι που θα γίνονται σε όλη τη διάρκεια του έργου για διαπίστωση της καταλληλότητας των χρησιμοποιούμενων υλικών και της εκτελούμενης ποιότητας της εργασίας σύμφωνα με τις τεχνικές προδιαγραφές που μνημονεύονται στο τιμολόγιο.
- δ) Η σύνταξη τευχών αναλυτικών επιμετρήσεων, πρωτοκόλλων με τα απαραίτητα σχέδια και δακτυλογράφησεις τους σε ανάλογο αριθμό αντιτύπων, βάσει των στοιχείων που αναγράφονται στα διπλότυπα των τευχών καταμέτρησης, που έχουν ληφθεί επί τόπου του έργου από τον επιβλέποντα μηχανικό παρουσία του αναδόχου. Η εργασία αυτή θα εκτελεστεί κατά τις υποδείξεις του επιβλέποντος, ώστε να είναι άρτια και ακριβής. Τα ανωτέρω στοιχεία θα προσκομίζονται από τον ανάδοχο για έλεγχο από τον επιβλέποντα πριν τη δακτυλογράφηση τους και τη φωτοαντιγράφηση τους.
- ε) Η λήψη έξι φωτογραφιών 17×22 εκ. καθώς και η τήρηση στατιστικών στοιχείων του έργου, όπως και ημερολογίου έργου εργοταξίου βιβλίων καταμετρήσεως αφανών εργασιών κλπ.
- στ) Οι χαράξεις και σημάνσεις του έργου κατά το στάδιο εκτελέσεως τους.
- ζ) Η δαπάνη ασφαλίσεων εν γένει.
Απαλλάσσεται από την καταβολή των τελών κατάληψης για τη χορήγηση σχετικής άδειας από το αρμόδιο τμήμα της Δ/σης Οδοποιίας Αποχέτευσης και Κοινοχρήστων χώρων.

Άρθρο 13°

Έκτακτες παροχές

Για την καταβολή στο εργατοτεχνικό προσωπικό των πάσης φύσης εκτάκτων χρηματικών παροχών που καθορίζονται κάθε φορά με απόφαση του Υπουργείου Εργασίας υπό μορφή έκτακτης οικονομικής ενίσχυσης κλπ υπόχρεος είναι αποκλειστικά και εξ' ολοκλήρου ο ανάδοχος.

Άρθρο 14°**Υλικά. Έλεγχος ποιότητας. Τεχνικές προδιαγραφές που ισχύουν**

A. Για το υπόψη έργο ισχύουν οι Ελληνικές Τεχνικές Προδιαγραφές (ΕΤΕΠ), τα Εναρμονισμένα Ευρωπαϊκά Πρότυπα που έχουν ενταχθεί μέχρι σήμερα στο Εθνικό Κανονιστικό Πλαίσιο βάσει των σχετικών ΚΥΑ, καθώς και όσα από τα εν ισχύ εθνικά κανονιστικά κείμενα (Υπουργικές Αποφάσεις, Εγκύκλιοι, Προδιαγραφές κλπ) δεν έρχονται σε αντίθεση με τις εγκριθείσες ΕΤΕΠ ή δεν περιλαμβάνονται στο θεματολόγιο αυτών εξακολουθούν να ισχύουν, υπό την προϋπόθεση ότι δεν έρχονται σε αντίθεση με τα Εναρμονισμένα Ευρωπαϊκά Πρότυπα (CEN) που έχουν θεσπισθεί με τις σχετικές ΚΥΑ.

Εάν για τις εργασίες που περιγράφονται στα αντίστοιχα άρθρα του Τιμολογίου δεν μνημονεύονται Τεχνικές Προδιαγραφές, τότε τα υλικά που θα χρησιμοποιηθούν θα πρέπει να είναι άριστης ποιότητας και της απόλυτης εκλογής της επιβλέπουσας υπηρεσίας, η οποία διατηρεί το δικαίωμα να διατάξει την απομάκρυνση των μη καταλλήλων από αυτά.

Πριν τη προμήθεια οποιουδήποτε υλικού και μηχανήματος θα πρέπει να ζητείται η έγκριση της επίβλεψης βάσει εγγράφων πιστοποιητικών κατασκευαστή, προδιαγραφών κατασκευής, διαγραμμάτων και οποιεσδήποτε άλλες διευκρινίσεις ζητηθούν από την επίβλεψη.

Σε εργαστηριακό έλεγχο με δαπάνες του αναδόχου υπόκεινται και οι εκτελούμενες εργασίες, για να διαπιστωθεί αν εκτελέστηκαν σύμφωνα με τις προδιαγραφές που ισχύουν. Αυτές υπόκεινται ομοίως και στον έλεγχο του επιβλέποντος ο οποίος μπορεί να διατάξει την καθαίρεση και αποκατάσταση τυχόν κακότεχνης κατά την κρίση του εργασίας.

Η Υπηρεσία έχει το δικαίωμα να κάνει δειγματοληψία κάθε στιγμή και έλεγχο της ποιότητας των υλικών και εργασιών χρησιμοποιώντας γι' αυτό το λόγο το Κεντρικό Εργαστήριο της Αθήνας του Υπουργείου Δημοσίων Έργων (ΚΕΔΕ) ή ειδικά εργαστήρια και ο ανάδοχος είναι υποχρεωμένος να διαθέσει τις απαιτούμενες γι' αυτό δαπάνες για λήψη δοκιμών, απασχόληση προσωπικού, μεταφορικών μέσων και αποζημίωση του εργαστηρίου για την έκδοση των σχετικών πιστοποιητικών.

B. Ο ανάδοχος πριν από την έναρξη των εργασιών υποχρεούται να προσκομίσει δείγματα των υλικών που θα χρησιμοποιήσει, βάσει των απαιτήσεων των τεχνικών προδιαγραφών της μελέτης. Η υπηρεσία έχει το δικαίωμα να παίρνει δείγματα των υλικών από τα εργοτάξια και να τα συγκρίνει με τα δείγματα και σε περίπτωση αμφιβολίας ως προς την ποιότητα θα τα στέλνει για ποιοτικό έλεγχο, τη δαπάνη του οποίου θα επιβαρύνεται ο ανάδοχος.

Γ. Ο ανάδοχος υποχρεούται πριν από την έναρξη των εργασιών να υποβάλλει υπεύθυνη δήλωση στην υπηρεσία, με την οποία να δηλώνει ότι είναι υπεύθυνος ως προς τη καλή ποιότητα των υλικών που χρησιμοποιεί για διάστημα τριών ετών πέραν του χρόνου εγγυήσεως του έργου ως και για ελαττώματα εμφανή ή αφανή που θα παρουσιασθούν εκτός αυτών που θα προκληθούν από φυσιολογικές αιτίες ή εξωγενείς παράγοντες (βανδαλισμοί, ζημιές από άλλες αιτίες κλπ).

Δ. Όλοι οι χρωματισμοί θα γίνονται σε δύο στρώσεις διαφορετικής απόχρωσης για να είναι δυνατόν να ελεγχθούν κατά τη παραλαβή.

Ε. Σε όλες τις τιμές των εσωτερικών εργασιών, χρωματισμών, ξυλουργικών και σιδηρών εργασιών περιλαμβάνονται τα παντός είδους κινητά ή σταθερά ικριώματα εκτός εάν άλλως αναφέρεται στο άρθρο.

Άρθρο 15°**Απομάκρυνση μη καταλλήλων ή μη άριστης ποιότητας υλικών**

Γενικά ισχύουν τα οριζόμενα από το άρθρο 159 του Ν. 4412/16.

Επιπλέον ισχύουν οι διατάξεις άρθρο 158 του Ν. 4412/16. Υλικό ή υλικά που απορρίπτονται για οποιοδήποτε λόγο από την επίβλεψη, μη άριστης ποιότητας ή μη σύμφωνα με τη Συγγραφή Υποχρεώσεων, Προδιαγραφές (όπως ορίζονται στο άρθρο 14 της παρούσης Ε.Σ.Υ. κλπ) πρέπει να απομακρύνονται από το εργοτάξιο με δαπάνες του εργολάβου το αργότερο μέσα σε 24 ώρες από τη σχετική εντολή της επίβλεψης. Αν περάσει η προθεσμία αυτή άπρακτη, η επίβλεψη μπορεί να επιβάλει στον εργολάβο πρόστιμο μέχρι 200€ για κάθε μέρα που περνάει και δικαιούται να απομακρύνει με δικά της μέσα και σε βάρος του αναδόχου τα απορριφθέντα υλικά, αφού αποθέσει αυτά σε μέρη που επιτρέπονται από την Αστυνομία, χωρίς ο εργοδότης να ευθύνεται για την απώλεια ή φθορά αυτών.

Το ποσό που διατίθεται για την απομάκρυνση των ως άνω υλικών, παρακρατείται από την πρώτη πιστοποίηση.

Άρθρο 16°

Γενικές ευθύνες αναδόχου - Προληπτικά μέτρα ασφαλείας

Ισχύουν τα προβλεπόμενα από το άρθρο 138 του ν. 4412/2016.

Επιπλέον, ο Ανάδοχος υποχρεούται να διαθέτει μονίμως στη διάθεση της Υπηρεσίας συνεργείο πλήρως επανδρωμένο, που να δύναται να επέμβει στο έργο, για αντιμετώπιση επειγουσών και επικινδύνων καταστάσεων, ανεξαρτήτως του μεγέθους επέμβασης.

Ο ανάδοχος υποχρεούται να προβεί στις απαραίτητες ενέργειες για την έκδοση των απαιτούμενων αδειών – εγκρίσεων από κάθε αρμόδιο φορέα.

Ο ανάδοχος είναι υποχρεωμένος να φροντίζει για τη τήρηση της τάξης και της καθαριότητας στο εργοτάξιο του, για την έκδοση των τυχόν απαιτούμενων Αστυνομικών αδειών εργασίας, καθώς και για τη συμμόρφωση του προς τις ισχύουσες Αστυνομικές διατάξεις, τους εργατικούς νόμους, τις Συλλογικές Συμβάσεις, τις Κοινωνικές Ασφαλίσεις, κλπ.

Ο ανάδοχος πρέπει να παίρνει όλα τα απαιτούμενα προληπτικά μέτρα ασφαλείας των υλικών που προσκομίζονται μέχρι τη χρησιμοποίησή τους, των μηχανημάτων, των μεταφορικών μέσων και γενικά του εργατοτεχνικού προσωπικού, των επιβλεπόντων μηχανικών και παντός τρίτου, σύμφωνα με τους ισχύοντες νόμους και διατάξεις και έχοντας μονομερώς κάθε ευθύνη για οποιαδήποτε συνέπεια από τη μη καλή εφαρμογή τους.

Σχετικά περί των μέτρων ασφαλείας ισχύουν τα οριζόμενα στο Π.Δ. 1073/81, το Π.Δ. 778/80 (ΦΕΚ 260Α), ο Ν. 1430/84 (ΦΕΚ 49Α), το Π.Δ. 225/89 (ΦΕΚ 106Α), τα άρθρα 47 και 48 του Ν. 2094/92 (ΦΕΚ 182Α), το Π.Δ. 305/96 (ΦΕΚ 212Α), το άρθρο 39 του Ν. 1836/89, το άρθρο 24 του Ν. 2224/94 (ΦΕΚ 112Α), ο Ν. 158/75 (ΦΕΚ 189Α) και εν γένει κάθε διάταξη σχετική.

Σε περίπτωση παράβασης ή ατυχήματος παραμένει ο ανάδοχος μόνος υπεύθυνος αστικά ή ποινικά και για ζημιές και ατυχήματα είτε στο προσωπικό του (εργάτες, υπάλληλοι, κλπ) είτε στις κατασκευές, είτε στον εργοδότη, είτε στις εγκαταστάσεις των Οργανισμών Κοινής Ωφελείας, είτε σε οποιονδήποτε τρίτο, λόγω παράβασης ή παράλειψης κατά την εφαρμογή των αναφερομένων εδώ.

Ο ανάδοχος είναι αποκλειστικά υπόχρεος για την ενδεχόμενη καταβολή προστίμων ή αποζημιώσεων, έχοντας οπωσδήποτε και κάθε άλλη ποινική ή αστική ευθύνη που προκύπτει από την εκτέλεση των έργων, ακόμη και αν το αποτέλεσμα αυτό δεν οφείλεται σε υπαιτιότητα ή παράλειψη του αναδόχου, αλλά σε τυχαίο γεγονός.

Αν όμως πέρα από όλα αυτά αποδιδόταν ευθύνη οποιασδήποτε φύσεως στον εργοδότη από τις παραπάνω αιτίες, τότε ο ανάδοχος έχει την ευθύνη απέναντι στον εργοδότη για κάθε υλική ζημιά (καταβολή αποζημιώσεων, κλπ). Ο εργοδότης έχει το δικαίωμα από τα χρήματα που οφείλει στον ανάδοχο ή από τις εγγυητικές επιστολές του έργου να επιδιορθώσει τις ζημιές αυτές ή να αποδώσει σε αυτών που έπαθε τη βλάβη την απαιτούμενη χρηματική αποζημίωση για επανόρθωση της.

Ο ανάδοχος διατηρεί το δικαίωμα να στραφεί κατ' αυτού που έπαθε τη βλάβη, αν νομίζει ότι η επανόρθωση ή η αποζημίωση που έλαβε ο τελευταίος από τον εργοδότη είναι υπερβολική. Πάντως σε καμία περίπτωση δεν έχει το δικαίωμα να στραφεί κατά του Δ.Α.

Σε περίπτωση άρνησης του εργολάβου να λάβει μέτρα ασφαλείας που αφορούν τους εργαζομένους στο έργο ή τους περιοίκους ή τους διαβάτες, η Υπηρεσία μπορεί να επιβάλει ποινική ρήτρα σύμφωνα με τις κείμενες διατάξεις.

Ο ανάδοχος είναι υποχρεωμένος να εφαρμόζει άμεσα την εντολή της Υπηρεσίας για άρση επικινδυνότητας, ανεξάρτητα από το χρονοδιάγραμμα που έχει καταθέσει, σε περίπτωση που η Υπηρεσία το κρίνει απαραίτητο.

Άρθρο 17°

Προσωπικό – Μηχανολογικός Εξοπλισμός

Το έργο διευθύνεται εκ μέρους της αναδόχου επιχείρησης από πληρεξούσιο αντιπρόσωπό της αποδεκτό από την επίβλεψη, ή από τον ίδιο τον ανάδοχο σε περίπτωση ατομικής επιχείρησης που ορίζεται σαν επιβλέπων εκ μέρους του αναδόχου Μηχανικός επί τόπου του έργου αποδεκτός εκ μέρους της Υπηρεσίας.

Σημειώνεται ότι ισχύουν τα προβλεπόμενα από τα άρθρα 138, 139 & 140 του Ν. 4412/16.

Ο ανάδοχος υποχρεούται να διαθέτει τον απαραίτητο τεχνικό εξοπλισμό για την έντεχνη και πλήρη εκτέλεση όλων των αναφερομένων στο τιμολόγιο μελέτης εργασιών καθώς και τυχόν νέων συμπληρωματικών εργασιών. Το προσωπικό που θα χρησιμοποιηθεί για την εκτέλεση του έργου, πρέπει να είναι ειδικευμένο και πεπειραμένο για το είδος κάθε εργασίας. Τα συνεργεία θα διαθέτουν την κατάλληλη άδεια για τις εργασίες που θα εκτελούν. Η επίβλεψη έχει το δικαίωμα να ζητήσει την άμεση απομάκρυνση οποιουδήποτε εργάτη, τεχνίτη, κλπ, εφόσον κατά τη κρίση της αυτός δεν έχει τα απαιτούμενα κατά την επιστήμη και τη πείρα προσόντα για κανονική εκτέλεση των εργασιών που έχουν αναληφθεί ή είναι απειθής, προκλητικός, ερειστικός, κλπ.

Ο εργολάβος εάν αρνείται ή αναβάλλει την εκτέλεση της ενδεχόμενης διαταγής της επιβλέψεως για απομάκρυνση ορισμένου προσωπικού υπόκειται σε ποινική ρήτρα (σύμφωνα με τις κείμενες διατάξεις) για κάθε ημέρα που περνάει από τη λήψη της σχετικής διαταγής. Ο έλεγχος που ασκείται από τον εργοδότη επί του προσωπικού του αναδόχου, έχει σκοπό τη διασφάλιση της αποπεράτωσης των τεχνικών κατασκευών κατά τον καλύτερο τρόπο και σε καμία περίπτωση δε μπορεί να ερμηνευθεί ότι καθιστά συμμετοχο τον εργοδότη στις οποιεσδήποτε παραβάσεις του προσωπικού ή στις εκ της ακαταλληλότητας αυτού συνέπειες προς αυτό, προς τρίτους ή τις κατασκευές.

Άρθρο 18°

Τρόπος εκτέλεσης των έργων

Όλες γενικά οι εργασίες θα εκτελεσθούν σύμφωνα με τους όρους κλπ των στοιχείων της εργολαβίας, τις τυχόν νόμιμες τροποποιήσεις αυτών, τα σχέδια λεπτομερειών που συντάσσονται από την επίβλεψη, τις γενικές αρχές άρθριας και επιμελημένης εργασίας, τις οδηγίες της επίβλεψης, τους ισχύοντες κανονισμούς και προδιαγραφές, τις εγκεκριμένες προδιαγραφές της μελέτης, καθώς και τους κανόνες της τέχνης και της επιστήμης. Κάθε εργασία στις λεπτομέρειες της θα εκτελείται βάσει της ορισμένης στο τιμολόγιο περιγραφής που αφορά στο σχετικό άρθρο εργασίας καθώς επίσης και της τεχνικής έκθεσης της μελέτης.

Για κάθε τι το οποίο δεν καθορίζεται με ακρίβεια στα σχέδια κλπ στοιχεία της εργολαβίας ο ανάδοχος είναι υποχρεωμένος πριν από την εκτέλεση να ζητήσει έγκαιρα έγγραφες οδηγίες και εντολές, οι οποίες μπορεί να αναγράφονται και στο ημερολόγιο του έργου. Επίσης, είναι υποχρεωμένος να συμμορφώνεται απόλυτα αποκαθιστώντας ή τροποποιώντας κάθε εργασία που διαπιστώνεται από τον εργοδότη ως κακότεχνη.

Κάθε ζημιά κατά την εκτέλεση των έργων θα επανορθώνεται με δαπάνες του αναδόχου.

Ο ανάδοχος είναι υποχρεωμένος να συμμορφώνεται με τις υποδείξεις της επίβλεψης για κάθε ενδεχόμενη τροποποίηση στη μελέτη ή στην εκτέλεση οποιασδήποτε εργασίας, εφόσον αυτό έχει εγκριθεί από τον εργοδότη και ο ανάδοχος έχει ειδοποιηθεί έγκαιρα γι' αυτό.

Υπερσυμβατικές εργασίες που εκτελέστηκαν χωρίς έγγραφη εντολή της Υπηρεσίας δεν αναγνωρίζονται ούτε δημιουργούν δικαίωμα πληρωμής για τον ανάδοχο. Για ελαττώματα που διαπιστώνονται κατά τη διάρκεια εκτέλεσης των εργασιών και μέχρι της οριστικής παραλαβής, εφαρμόζονται οι διατάξεις των άρθρων 155, 156, 157 & 159 του Ν. 4412/2016. Για τις ευθύνες του αναδόχου για ελαττώματα που διαπιστώνονται μετά την οριστική παραλαβή έχουν εφαρμογή οι πάγιες διατάξεις του Αστικού Κώδικα.

Ο Ανάδοχος οφείλει λόγω της φύσης των έργων, εκτελούμενα σε οδούς μεγάλης κυκλοφορίας μέσα σε χείμαρρους ή τάφρους, να προνοεί και να λαμβάνει όλα τα ενδεικνυόμενα μέτρα ώστε τα έργα να μην υπόκεινται σε κίνδυνο ζημιών από βροχές χειμαρρώδεις ή συνεχείς και από συνήθεις ή περιοδικές πλημμύρες. Ζημιά που οφείλεται σε αμέλεια, απρονοησία, ή ανεπιτηδειότητα αυτού ή του προσωπικού του ή σε μη χορήγηση των κατάλληλων μέσων ή σε οποιαδήποτε άλλη αιτία, δεν αναγνωρίζεται στον ανάδοχο εκτός από την περίπτωση υπαιτιότητας του φορέα κατασκευής ή ανωτέρας βίας οπότε εφαρμόζονται οι διατάξεις του άρθρου 58 του Ν. 3669/08.

Άρθρο 19ο

Τροποποιήσεις

Ο εργοδότης έχει δικαίωμα να επιφέρει οποιεσδήποτε τροποποιήσεις στα έργα και διαγράμματα της εργολαβίας, χωρίς ο εργολάβος να αποκτά οποιοδήποτε δικαίωμα αποζημίωσης ή άρνησης να συμμορφωθεί εφόσον εννοείται πρόκειται για εργασίες που δεν έχει αρχίσει η εκτέλεση

τους. Αντίθετα ο εργολάβος δε μπορεί να κάνει καμία μεταβολή στο έργο χωρίς έγγραφη διαταγή της Υπηρεσίας.

Κάθε μεταβολή που θα γίνει χωρίς έγγραφη διαταγή της Υπηρεσίας, βαρύνει αποκλειστικά τον εργολάβο, ο οποίος οφείλει εφόσον πάρει τη σχετική εντολή να καθαιρέσει αυτές τις εργασίες τροποποίησης χωρίς καμία αποζημίωση.

Ο ανάδοχος πριν την εφαρμογή της μελέτης είναι υποχρεωμένος να προβεί σε συσχετισμό και αριθμητικό έλεγχο των αναγραφόμενων στοιχείων και σε περίπτωση ασυμφωνίας, να ζητήσει έγκαιρα και εγγράφως από τον εργοδότη τη σχετική διόρθωση, χωρίς να έχει το δικαίωμα να τροποποιεί τα στοιχεία αυτά, χωρίς την έγγραφη εντολή του εργοδότη, γιατί σύμφωνα με τη σύμβαση αναλαμβάνει ρητά να εφαρμόσει πιστά τα σχέδια της μελέτης του έργου και τα καθοριζόμενα στα τεύχη της μελέτης αυτής. Γενικά ισχύουν τα προβλεπόμενα από το άρθρο 156 του Ν. 4412/16.

Γενικά ισχύουν και τα οριζόμενα στα άρθρα 155 & 156 του Ν. 4412/16 ως και η εγκύκλιος 37/95 (αρ. πρωτ. ΔΜΕΟ/α/3429/11-9-1995).

Άρθρο 20°

Αντιθρομβικά μέτρα. Πινακίδες

Ο ανάδοχος είναι υποχρεωμένος να χρησιμοποιήσει για τα έργα αεροσυμπιεστές με μηχανισμό μείωσης του ήχου. Πρέπει απαραίτητα επίσης κατά το στάδιο της εκτέλεσης του έργου να τοποθετηθούν σε εμφανές σημείο του έργου πινακίδες διαστάσεων 2 X 2 M περίπου με την ένδειξη:

ΔΗΜΟΣ ΑΘΗΝΑΙΩΝ	γράμματα 15 εκατοστών
ΓΕΝΙΚΗ ΔΙΕΥΘΥΝΣΗ ΠΟΙΟΤΗΤΑΣ ΖΩΗΣ	γράμματα 15 εκατοστών
ΔΙΕΥΘΥΝΣΗ ΟΔΟΠΟΙΙΑΣ ΑΠΟΧΕΤΕΥΣΗΣ	γράμματα 15 εκατοστών
ΚΑΙ ΚΟΙΝΟΧΡΗΣΤΩΝ ΧΩΡΩΝ	
ΤΜΗΜΑ ΕΠΙΒΛΕΨΗΣ	γράμματα 15 εκατοστών
ΕΡΓΟ: « ΑΝΑΠΛΑΣΗ -ΔΙΑΜΟΡΦΩΣΗ	
ΚΟΙΝΟΧΡΗΣΤΩΝ ΧΩΡΩΝ	
ΓΕΙΤΟΝΙΑΣ ΜΑΡΚΟΝΙ (3Η Δ.Κ.)»	
ΑΝΑΔΟΧΟΣ:	γράμματα 10 εκατοστών
ΠΡΟΫΠΟΛΟΓΙΣΜΟΣ: 73.000,00 €	γράμματα 10 εκατοστών
ΧΡΗΜΑΤΟΔΟΤΗΣΗ: ΙΔΙΟΙ ΠΟΡΟΙ ΤΟΥ ΔΗΜΟΥ ΑΘΗΝΑΙΩΝ	γράμματα 10 εκατοστών
ΤΗΛΕΦΩΝΟ	γράμματα 10 εκατοστών

και όποια άλλη πινακίδα απαιτείται από τον Φορέα Χρηματοδότησης.

Ο αριθμός των πινακίδων που θα τοποθετηθούν θα καθοριστεί με εντολή της Επίβλεψης. Ο Δήμος Αθηναίων διατηρεί το δικαίωμα τροποποίησης των τεχνικών χαρακτηριστικών των πινακίδων.

Σε περίπτωση που αθετήσει την υποχρέωση του αυτή ο Δήμος Αθηναίων μπορεί να του επιβάλλει πρόστιμο μέχρι πεντακόσια ευρώ **(500,00)€**.

Άρθρο 21°

Ωρες εργασίας

Μετά την αποπεράτωση κάθε επιμέρους εργασίας ο Ανάδοχος με φροντίδα του και δαπάνη οφείλει να αποδώσει το χώρο απολύτως καθαρό και έτοιμο για χρήση. Τα υλικά και εργαλεία του αναδόχου φυλάσσονται με ευθύνη του αναδόχου σε περιφραγμένους χώρους με επισήμανση για κάθε κίνδυνο. Μετά το πέρας των εργασιών οι παραπάνω χώροι αποκαθίστανται στην αρχική τους μορφή και χρήση.

Για ορισμένα κατεπείγοντα έργα, με σκοπό τη γρήγορη περαίωση ο εργολάβος είναι υποχρεωμένος να εργασθεί υπερωριακά κατά τις Κυριακές και Εορτές, εφόσον διαταχθεί γι' αυτό έγγραφα από την Υπηρεσία μετά από σχετική άδεια από τις αρμόδιες αρχές.

Καμία αξίωση του εργολάβου για πρόσθετη αποζημίωση δε θα γίνεται αποδεκτή εξ αιτίας του λόγου αυτού.

Άρθρο 22°

Εργασίες που εκτελούνται από την Υπηρεσία ή άλλους αναδόχους. Φθορές από εγκαταστάσεις και από τον ανάδοχο

Ο ανάδοχος είναι υποχρεωμένος να μη παρεμποδίζει την εκτέλεση εργασιών από άλλους εργολήπτες που έχει εγκαταστήσει ο κύριος του έργου, να διευκολύνει την εκτέλεση τους με τα μέσα που χρησιμοποιεί (π.χ. ικρίωματα κλπ) και να ρυθμίζει τις εκτελούμενες από αυτόν εργασίες ούτως ώστε να μη παρεμποδίζεται η εκτέλεση εργασιών από το κύριο του έργου ή από άλλους εργολήπτες.

Απαγορεύεται ρητά η διάνοιξη ή η μόρφωση από τον ανάδοχο οπών, φωλεών και αυλάκων σε κατασκευές από σκυρόδεμα χωρίς την έγγραφη έγκριση του επιβλέποντος μηχανικού.

Οποιαδήποτε φθορά ή ζημιά που θα προκληθεί από υπαιτιότητα του αναδόχου σε οποιαδήποτε κατασκευή, βαρύνει τον ανάδοχο που είναι υποχρεωμένος να την αποκαταστήσει και να επαναφέρει τις κατασκευές που υπέστησαν τη ζημιά ή τη φθορά στην προτέρα τους κατάσταση. Σχετικά ισχύουν τα οριζόμενα από τις διατάξεις των άρθρων 138, 139, 140 & 157 του Ν. 4412/16.

Άρθρο 23°

Χρήση έργου ή τμήματος του πριν τη προσωρινή ή οριστική παραλαβή

Ο εργοδότης δικαιούται παράλληλα με την εκτέλεση των εργασιών να χρησιμοποιεί το όλο έργο ή τμήμα του, αν κατά τη κρίση του αυτή η χρήση είναι δυνατή (διοικητική παραλαβή για χρήση).

Η παραπάνω χρήση δεν αποδεικνύει ότι ο εργοδότης παρέλαβε το έργο ή ότι αυτό εκτελέστηκε καλά και διατηρεί όλα τα δικαιώματά του να ελέγξει και να παραλάβει εν καιρώ το έργο, σύμφωνα με τις κείμενες διατάξεις και τους συμβατικούς όρους. Επίσης δεν απαλλάσσει τον ανάδοχο από τις ευθύνες και υποχρεώσεις που απορρέουν από τη σύμβαση.

Η παραπάνω χρήση διέπεται από τις διατάξεις του άρθρου 169 του Ν. 4412/16.

Άρθρο 24°

Πρόληψη και αντιμετώπιση του εργασιακού κινδύνου κατά την κατασκευή του έργου (ΣΑΥ και ΦΑΥ)

Εγκρίνουμε την ένταξη των κατωτέρω άρθρων στην Ε.Σ.Υ. κάθε έργου :

Κανονιστικές απαιτήσεις

Ο ανάδοχος υποχρεούται να εκτελεί το έργο με τρόπο ασφαλή και σύμφωνα με τους νόμους, διατάγματα αστυνομικές διατάξεις και οδηγίες του ΚτΕ, όπως εκφράζονται μέσω της Υπηρεσίας αναφορικά με την ασφάλεια και υγεία των εργαζομένων.

1. Σύστημα Οργάνωσης και Διαχείρισης Ασφάλειας Υγείας Εργασίας (ΣΟΔΑΥΕ)

Ο ανάδοχος θα πρέπει να εφαρμόσει το ΣΟΔΑΥΕ στο έργο ώστε να περιοριστεί ο εργασιακός κίνδυνος στο ελάχιστο. Ως ελάχιστες απαιτήσεις για το ΣΟΔΑΥΕ ορίζονται οι εξής:

- 1.1. Δήλωση πολιτικής ασφάλειας εργασίας του αναδόχου.
- 1.2. Ορισμός τεχνικού ασφαλείας, συντονιστή ασφαλείας και ιατρού εργασίας. Ειδικότερα και λόγω της σπουδαιότητας των θεσμών αυτών, τα προσόντα και καθήκοντα των

ατόμων τα οποία θα παρέχουν τις υπηρεσίες του τεχνικού ασφαλείας, συντονιστή θεμάτων ασφαλείας και υγείας, καθώς και του γιατρού Εργασίας θα πρέπει να είναι σύμφωνα με τις απαιτήσεις της νομοθεσίας (Ν. 1568/85, Π.Δ. 17/96, Π.Δ. 305/96, Π.Δ. 294/88). Η ανάθεση των καθηκόντων του τεχνικού ασφαλείας και συντονιστή ασφαλείας και υγείας της Εργασίας καθώς και του γιατρού Εργασίας γίνεται εγγράφως και κοινοποιείται στη Διευθύνουσα Υπηρεσία και στο αρμόδιο Κ.Ε.Π.Ε.Κ. του Σ.Ε.Π.Ε. Για τη κάλυψη των αναγκών του σε υπηρεσίες τεχνικού ασφαλείας, συντονιστή ασφαλείας και γιατρού Εργασίας, μετρήσεις, αναπροσαρμογή ή και εκπόνηση του ΣΑΥ και ΦΑΥ περιλαμβανομένης της εκτίμησης του εργασιακού κινδύνου, εκπαίδευση προσωπικού, κλπ ο ανάδοχος μπορεί να συμβάλλεται με εξωτερικούς συνεργάτες ή/και με ειδικά αδειοδοτημένη (ΠΔ 95/99, ΠΔ 17/96) από το Υπουργείο Εργασίας Εξωτερική Υπηρεσία Προστασίας και Πρόληψης του επαγγελματικού Κινδύνου (ΕΞ.Υ.Π.Π).

- 1.3. Καθορισμός αρμοδιοτήτων προσωπικού αναδόχου για θέματα ΑΥΕ
- 1.4. Οργάνωση υπηρεσιών ΑΥΕ υπεργολάβων
- 1.5. Εκπόνηση διαδικασιών ασφαλείας . Κατ' ελάχιστον απαιτούνται διαδικασίες για:
 - Αναφορά ατυχήματος
 - Διερεύνηση των ατυχημάτων και τήρηση αρχείων βάση της νομοθεσίας
 - Αντιμετώπιση έκτακτης ανάγκης
 - Χρήση μέσων ατομικής προστασίας
 - Εκπαίδευση προσωπικού
 - Ιατρικές εξετάσεις εργαζομένων
- 1.6. Κατάρτιση ειδικών μελετών π.χ. για βοηθητικές κατασκευές όπου τέτοια μελέτη προβλέπεται από τη νομοθεσία ή προτείνεται από το ΣΑΥ της μελέτης ή της κατασκευής.
- 1.7. Διαδικασίες Επιθεωρήσεων
Ο ανάδοχος θα πρέπει να προγραμματίζει την τακτική επιθεώρηση των χώρων του εξοπλισμού των μεθόδων και των πρακτικών εργασίας σε εβδομαδιαία βάση, εκτός αν άλλως ορίζεται στη νομοθεσία ή το απαιτούν οι συνθήκες εκτέλεσης του έργου, ώστε να εξασφαλίζεται η έγκαιρη λήψη μέτρων για την επανόρθωση των επικίνδυνων καταστάσεων που επισημαίνονται. Οι επιθεωρήσεις πρέπει να τεκμηριώνονται γραπτά.
- 1.8. Άλλες προβλέψεις
 - Εκ των προτέρων γνωστοποίηση της έναρξης των εργασιών στο Έργο προς το αρμόδιο Κ.Ε.Π.Ε.Κ. του Σ.Ε.Π.Ε.
 - Κατάρτιση προγράμματος και υλοποίηση εκπαίδευση των εργαζομένων σε θέματα ΑΥΕ
 - Οδηγίες ασφαλούς εργασίας προς εφαρμογή από όλους τους εργαζομένους στο εργοτάξιο
 - Πρόβλεψη για σύγκληση μηνιαίων συσκέψεων για θέματα ΑΥΕ με τον συντονιστή ΑΥΕ και τους υπεργολάβους παρουσία του τεχνικού ασφαλείας και του ιατρού Εργασίας.
- 1.9. Υποχρέωση αναδόχου για αναθεώρηση Σ.Α.Υ και Φ.Α.Υ.
Ο συντονιστής ασφαλείας και υγείας του έργου υποχρεούται να κάνει την αναθεώρηση του Σχεδίου και του Φακέλου Ασφάλειας και Υγείας της Μελέτης να παρακολουθεί τις εργασίες όσον αφορά θέματα Α.Υ.Ε. και συντάξει τον τελικό Φ.Α.Υ. Το Σ.Α.Υ. αναπροσαρμόζεται σε συνάρτηση με την εξέλιξη των εργασιών, στο δε (ΦΑΥ) εμπεριέχονται οι ενδεχόμενες τροποποιήσεις που έχουν επέλθει. Συνεπώς ο Φάκελος Ασφάλειας και Υγείας συμπληρώνεται σταδιακά και παραδίδεται με την ολοκλήρωση του Έργου στον ΚτΕ ενημερωμένος ώστε να περιέχει τα πραγματικά στοιχεία του έργου, έτσι όπως αυτό κατασκευάστηκε. Σε περίπτωση που δεν έχει παραδοθεί από τη Υπηρεσία ΣΑΥ και ΦΑΥ στον ανάδοχο μαζί με την τεχνική μελέτη, αυτός υποχρεούται στην σύνταξη των αδαπάνων για το δημόσιο.

2. Το ΣΑΥ πρέπει να περιέχει τα εξής:

2.1. Γενικά

- Είδος Έργου και χρήση αυτού
- Σύντομη περιγραφή του έργου

- Ακριβής διεύθυνση του έργου
 - Στοιχεία του κυρίου του έργου
 - Στοιχεία του υπόχρεου για την εκπόνηση του ΣΑΥ
- 2.2. Πληροφορίες για υπάρχοντα δίκτυα υπηρεσιών κοινής ωφελείας.
- 2.3. Στοιχεία για την προσπέλαση στο εργοτάξιο και την ασφαλή πρόσβαση στις θέσεις εργασίας.
- 2.4. Ρύθμιση της κυκλοφορίας πεζών και οχημάτων εντός και πέριξ του εργοταξίου.
- 2.5. Καθορισμό των χώρων αποθήκευσης υλικών και τρόπου αποκομιδής αχρήστων.
- 2.6. Συνθήκες αποκομιδής επικινδύνων υλικών.
- 2.7. Διευθέτηση χώρων υγιεινής, εστίασης και Α΄ βοηθειών.
- 2.8. Μελέτες κατασκευής ικριωμάτων που δεν περιγράφονται στις ισχύουσες διατάξεις π.χ. ειδικοί τύποι ικριωμάτων , αντιστηρίξεις μεγάλων ορυγμάτων , ή επιχωμάτων κ.λ.π. και διατάξεις για πρόσδεση κατά την εργασία σε ύψος.
- 2.9. Καταγραφή σε πίνακα των φάσεων και υποφάσεων εργασιών του έργου, σύμφωνα με το εγκεκριμένο χρονοδιάγραμμα εκτέλεσης του έργου.
- 2.10. Την καταγραφή σε πίνακα των κινδύνων, των πηγών κινδύνων και της εκτίμησης επικινδυνότητας κάθε φάσης και υποφάσης του έργου με κλιμάκωση της εκτίμησης επικινδυνότητας π.χ.
 Χ= Χαμηλή εκτίμηση κινδύνου
 Μ= Μέτρια εκτίμηση κινδύνου
 Υ= Υψηλή εκτίμηση κινδύνου
 Σε περίπτωση ταυτόχρονης εκτέλεσης φάσεων εργασιών θα πρέπει να λαμβάνονται υπόψη οι επιπλέον απορρέοντες κίνδυνοι.
- 2.11. Εναλλακτικές μέθοδοι εργασίας για κινδύνους που δεν μπορούν να αποφευχθούν.
- 2.12. Για τον εναπομένοντα εργασιακό κίνδυνο θα πρέπει να αναφέρονται συγκεκριμένα μέτρα για την πρόληψη του, καθώς και ειδικά μέτρα για εργασίες που ενέχουν ειδικούς κινδύνους (Παράρτημα ΙΙ του άρθρου 12 του Π.Δ. 305/96).

3. Ο Φ.Α.Υ. πρέπει να περιέχει τα εξής :

- 3.1. Γενικά:
- Είδος έργου και χρήση αυτού
 - Ακριβή διεύθυνση του έργου
 - Αριθμό αδείας
 - στοιχεία του κυρίου του έργου
 - στοιχεία του συντονιστή ασφαλείας και υγείας που θα συντάξει τον ΦΑΥ
- 3.2. Στοιχεία από το μητρώο του έργου :
- τεχνική περιγραφή του έργου
 - παραδοχές μελέτης
 - τα σχέδια “ως κατασκευάσθη”
- 3.3. Οδηγίες και χρήσιμα στοιχεία σε θέματα ασφαλείας και υγείας, τα οποία θα πρέπει να λαμβάνονται υπόψη κατά τις ενδεχόμενες μεταγενέστερες εργασίες καθ' όλη τη διάρκεια της ζωής του έργου, π.χ. εργασίες συντήρησης, μετατροπής, καθαρισμού κ.λ.π.
 Ενδεικτικά οι οδηγίες και τα στοιχεία αυτά αναφέρονται στον ασφαλή τρόπο εκτέλεσης των διαφόρων εργασιών, στην αποφυγή κινδύνων από τα διάφορα δίκτυα (ύδρευσης, ηλεκτροδότησης, αερίων, ατμού κ.λ.π) στην πυρασφάλεια κ.λ.π
- 3.4. Εγχειρίδιο Λειτουργίας και Συντήρησης του έργου.
 Το ανωτέρω περιλαμβάνει
- Τον κανονισμό λειτουργίας του έργου π.χ. όλα τα στοιχεία που θα αφορούν τη χρήση του έργου από τους χρήστες βασικά ενημερωτικά φυλλάδια κατάλληλα και επαρκή που θα διανεμηθούν στους χρήστες ώστε κάθε χρήστης να γνωρίζει πως θα χρησιμοποιήσει το έργο και τι θα κάνει σε περίπτωση έκτατων γεγονότων
 - Οδηγίες λειτουργίας για το προσωπικό λειτουργίας και εκμετάλλευσης του έργου π.χ. οδηγίες χρήσης του ακινήτου και κινητού εξοπλισμού που ανήκει στην συγκεκριμένη εργολαβία σε συνθήκες κανονικής λειτουργίας και σε συνθήκες έκτατου περιστατικού κ.λ.π

- Οδηγίες συντήρησης του έργου. Περιλαμβάνονται συγκεκριμένες οδηγίες για την περιοδική συντήρηση του έργου.

Κατά την εκτέλεση του έργου, το ΣΑΥ και ο ΦΑΥ τηρούνται στο εργοτάξιο με ευθύνη του αναδόχου και είναι στην διάθεση των ελεγκτικών αρχών. Η Δ/σα Υπηρεσία υποχρεούται να παρακολουθεί την ύπαρξη και εφαρμογή των ΣΑΥ-ΦΑΥ

Μετά την αποπεράτωση του έργου ο Φάκελος Ασφάλειας και Υγείας συνοδεύει το έργο καθ' όλη τη διάρκεια της ζωής του και φυλάσσεται με ευθύνη του ΚτΕ.

4. Δαπάνη σύνταξης ΣΑΥ και ΦΑΥ

Όλες οι δαπάνες που συνεπάγονται τα παραπάνω, αφορούν στην οργάνωση του εργοταξίου και απαιτούνται από το νόμο, βαρύνουν τον Ανάδοχο και θα πρέπει να έχουν συνυπολογιστεί από αυτόν κατά την διαμόρφωση της προσφοράς του.

Άρθρο 25°

Διασφάλιση και έλεγχος ποιότητας έργου

Στατιστικά στοιχεία

Ο Ανάδοχος υποχρεούται στη λήψη και υποβολή στην Υπηρεσία, με μέριμνα και δαπάνη του των παρακάτω:

Λήψη, εκτύπωση και παράδοση τριών αντιτύπων, σειράς έγχρωμων φωτογραφιών των διαφόρων φάσεων του έργου, παραγωγής υλικών και εκτέλεσης δοκιμών.

Τα στοιχεία θα πρέπει να υποβληθούν πριν από την έκδοση της βεβαίωσης περάτωσης των εργασιών. Τα στοιχεία αυτά θεωρούνται - κατά συμβατική έννοια - ως ισότιμα με τις κατασκευές. Συνεπώς η μη υποβολή τους θα καθυστερήσει την έκδοση της Βεβαίωσης Περάτωσης των εργασιών.

Εκθέσεις – Ημερολόγιο του Έργου

Η Υπηρεσία έχει το δικαίωμα να προβαίνει σε οποιοδήποτε έλεγχο ήθελε κρίνει αναγκαίο σχετικά με την ικανότητα και την επάρκεια του Προσωπικού του Αναδόχου, τα υλικά, τις μεθόδους εργασίας, την πρόοδο των εργασιών, το εργατικό κόστος κλπ. Ο Ανάδοχος είναι υποχρεωμένος να τηρεί με ακρίβεια και πλήρη ενημερότητα, σύμφωνα με τους εκάστοτε νόμους, όλα γενικά τα λογιστικά βιβλία, στοιχεία και μητρώα που αφορούν στο προσωπικό που απασχολεί, τους μισθούς, τα ημερομίσθια και τα επιδόματα τους, τις ασφαλιστικές και άλλες εισφορές κλπ, τις απογραφές του εξοπλισμού, των μηχανημάτων, των εργαλείων και υλικών που προσκομίστηκαν στο εργοτάξιο και χρησιμοποιούνται σε αυτό και γενικά όλα τα βιβλία, δελτία, καταστάσεις σχετικές με την πρόοδο των εργασιών, τα διαγράμματα, τους συγκριτικούς πίνακες και λοιπά στοιχεία που θα ζητούσε η Υπηρεσία.

Ο Ανάδοχος είναι υποχρεωμένος να χορηγεί στην Υπηρεσία, μετά από σχετική αίτησή της, αντίγραφα από τις εκθέσεις καταστάσεις κλπ, που αναφέρθηκαν προηγουμένως.

Ο Ανάδοχος είναι υποχρεωμένος να τηρεί Ημερολόγιο του Έργου σε βιβλιοδετημένα αριθμημένα φύλλα. Το ημερολόγιο συμπληρώνεται καθημερινά και αναγράφονται σε αυτό στοιχεία για τις καιρικές συνθήκες που επικρατούν, αριθμητικά στοιχεία για το απασχολούμενο προσωπικό κατά κατηγορίες, τα χρησιμοποιούμενα μηχανήματα, για τα προσκομιζόμενα υλικά, για τις εκτελούμενες εργασίες με συνοπτικό τρόπο, για τις εργαστηριακές εξετάσεις, για τις εντολές και παρατηρήσεις της Υπηρεσίας, για τυχόν έκτακτα περιστατικά και για κάθε άλλο σχετικά με το Έργο σημαντικό πληροφοριακό στοιχείο.

Το ημερολόγιο υπογράφεται από τους εκπροσώπους της Υπηρεσίας και του Αναδόχου. Το ένα αποκοπτόμενο φύλλο περιέχεται στην Υπηρεσία. Οι εγγραφές στο ημερολόγιο, όπως αναφέρεται και πιο πάνω, αποτελούν πληροφοριακά στοιχεία για τις καιρικές συνθήκες, τη δύναμη του απασχολούμενου Προσωπικού και μηχανημάτων και γενικά την παροχή εικόνας προόδου του έργου. Η Υπηρεσία μπορεί πάντα να ορίσει την εγγραφή στο ημερολόγιο συμπληρωματικών

πληροφοριών ή άλλων στοιχείων που προσιδιάζουν στο συγκεκριμένο έργο ή αν ζητήσει από τον Ανάδοχο την τήρηση και άλλων στοιχείων. Αν ο Ανάδοχος δεν συμμορφωθεί με τα παραπάνω, το ημερολόγιο θα συντάσσεται από την Υπηρεσία, θα κοινοποιείται στον Ανάδοχο και θα θεωρείται ότι συντάχθηκε από αυτόν (τον Ανάδοχο).

Στην περίπτωση αυτή οι δαπάνες για τη σύνταξη του Ημερολογίου θα βαρύνουν τον Ανάδοχο και θα παρακρατούνται από τις Πιστοποιήσεις.

ΑΣΦΑΛΙΣΕΙΣ

Γενικοί Όροι

Κατά τη σύναψη των ασφαλίσεων του ο Ανάδοχος οφείλει να λαμβάνει υπόψη του και να συμμορφώνεται με τις διατάξεις της κείμενης Νομοθεσίας, περί εκτέλεσης Δημοσίων Έργων και την περί ασφαλίσεων νομοθεσία όπως ισχύει κατά την ημέρα σύναψης των ασφαλιστικών συμβάσεων.

Ομοίως οφείλει να έχει υπόψη του την περί ασφαλίσεων Νομοθεσία της Ευρωπαϊκής Ένωσης και να συμμορφώνεται προς τις διατάξεις των Κοινοτικών Οδηγιών.

Ο Ανάδοχος οφείλει να συμμορφώνεται με τους όρους των ασφαλιστηρίων.

Οι παρεχόμενες ασφαλίσεις δεν απαλλάσσουν ούτε περιορίζουν κατά οποιοδήποτε τρόπο τις υποχρεώσεις και τις ευθύνες του Ανάδοχου που απορρέουν από τη σύμβαση του Έργου, ιδιαίτερα σε ό,τι αφορά τις προβλεπόμενες από τις σχετικές ασφαλιστικές συμβάσεις εξαιρέσεις, εκπτώσεις, προνόμια, περιορισμούς κλπ., και ο ανάδοχος παραμένει αποκλειστικά υπεύθυνος για την αποκατάσταση ζημιών σε πρόσωπα ή/και πράγματα και πέραν από τα ποσά κάλυψης των πιο πάνω ασφαλιστηρίων.

Όλες οι ασφαλιστικές συμβάσεις :

- θα έχουν καταρτισθεί εγγράφως στην ελληνική γλώσσα
- θα περιλαμβάνουν όρους οι οποίοι θα ικανοποιούν πλήρως τους όρους του παρόντος άρθρου, της υπολοίπου ΕΣΥ και των λοιπών συμβατικών τευχών.
- θα τυγχάνουν της αποδοχής του ΚτΕ.

Η αποδοχή του ΚτΕ έχει την έννοια ότι οι όροι των ασφαλιστικών συμβάσεων ανταποκρίνονται στους όρους του παρόντος άρθρου και των λοιπών όρων της Ε.Σ.Υ.

Οι γενικοί όροι ασφαλίσεως και οι εξαιρέσεις που θεσπίζουν δεν θίγουν την, από το Νόμο 489/76 και το Π.Δ. 237/86, ευθύνη των ασφαλιστών έναντι τρίτων, η οποία παραμένει αλώβητη από τους όρους του ασφαλιστηρίου.

Ο Ανάδοχος οφείλει - με μέριμνα και δαπάνη του - να συνάψει με έγκυρη ασφαλιστική εταιρεία ασφαλιστικά συμβόλαια που καλύπτουν:

- Το έργο «κατά παντός κινδύνου» συμπεριλαμβανομένης και της αστικής ευθύνης έναντι τρίτων (παράγραφος 1.4 του παρόντος άρθρου της ΕΣΥ).
- Τα μηχανήματα έργου (ΜΕ) που θα χρησιμοποιηθούν κατά την κατασκευή του έργου. Η συγκεκριμένη ασφάλιση θα μπορεί να εντάσσεται στο ασφαλιστήριο «κατά παντός κινδύνου» του έργου.

Οι ασφαλιστικές εταιρίες θα είναι φερέγγυες στο μέτρο των υποχρεώσεων που αναλαμβάνουν για το παρόν έργο και θα έχουν δόκιμη δραστηριότητα σε χώρες μέλη της Ευρωπαϊκής Ένωσης και του Ε.Ο.Χ.

Όλες οι ασφαλιστικές συμβάσεις θα συνάπτονται σε ευρώ.

Κατά την υποβολή του Ασφαλιστηρίου της παραγράφου Ζ-1.2 (υποπαράγραφος 1.2.1, 1.2.2 και 1.2.3) οι Ασφαλιστικές εταιρείες θα πρέπει να συνυποβάλλουν και Υπεύθυνη Δήλωση του Ν. 1599/86, στην οποία να αναφέρουν ότι έλαβαν γνώση του παρόντος άρθρου της ΕΣΥ περί

Ασφαλίσεων και ότι με το ασφαλιστήριο καλύπτονται πλήρως και χωρίς καμία εξαίρεση όλοι οι όροι και απαιτήσεις που αναφέρονται στο παρόν άρθρο της ΕΣΥ.

- Ασφάλιση του έργου «κατά παντός κινδύνου»
- Η ασφάλιση του έργου «κατά παντός κινδύνου» περιλαμβάνει τα κατωτέρω:
- Ασφάλιση έναντι υλικών ζημιών

Ο Ανάδοχος υποχρεούται να ασφαλίσει πλήρως και "κατά παντός κινδύνου" και σύμφωνα με τους όρους των Τευχών Δημοπράτησης του Έργου, την Ελληνική και Κοινοτική Νομοθεσία, τη συνολική συμβατική αξία του υπό κατασκευήν έργου. (συνολική συμβατική δαπάνη χωρίς ΦΠΑ)

Η ασφαλιστική κάλυψη παρέχεται έναντι οποιασδήποτε απώλειας, ζημίας ή καταστροφής, μερικής ή ολικής, που οφείλεται ή προκαλείται από οποιοδήποτε λόγο ή αιτία, τυχαία περιστατικά, λανθασμένη μελέτη ή/και κατασκευή, ελαττωματικά υλικά (manufacturer's risk), λανθασμένη εργασία, ελλιπή συντήρηση, κακή λειτουργία του Έργου κλπ.

Επίσης η ασφαλιστική κάλυψη θα παρέχεται για:

- Βλάβες/ καταστροφές που προέρχονται από δυσμενείς καιρικές συνθήκες έστω και εξαιρετικά σπάνιας εμφάνισης
- Βλάβες/ καταστροφές από σεισμούς και άλλα συναφή με το έργο ατυχήματα και ζημιογόνα συμβάντα.

Όμοια θα παρέχεται ασφαλιστική κάλυψη για τα Πάσης Φύσεως Υλικά από τη παραλαβή τους μέχρι την ενσωμάτωσή τους στο έργο.

Το ασφαλιστήριο θα περιλαμβάνει και την περίοδο υποχρεωτικής Συντήρησης του έργου.

Η ασφαλιστική κάλυψη είναι αποδεκτό να μη περιλαμβάνει ζημιές προκαλούμενες από τις ακόλουθες αιτίες:

- α) Πολεμική επιχείρηση άλλου Κράτους κατά της Ελληνικής Δημοκρατίας.
- β) Ένοπλη επανάσταση ή Λαϊκή Εξέγερση εντός της Ελληνικής Δημοκρατίας.
- γ) Μόλυνση από ραδιενέργεια, ή ιονίζουσα ακτινοβολία.
- δ) Τις λοιπές εξαιρέσεις που περιλαμβάνει στο ασφαλιστήριο η ασφαλιστική εταιρεία, βάσει διεθνώς αποδεκτών κανόνων και οι οποίες βαρύνουν αποκλειστικά τον ανάδοχο έναντι του ΚτΕ

Η ασφαλιστική κάλυψη θα γίνει αρχικώς για το Συμβατικό Τίμημα του Έργου (πλην ΦΠΑ) και θα αναπροσαρμόζεται ώστε κάθε φορά να συμπεριλαμβάνει τις τυχόν τροποποιήσεις (θετικές ή αρνητικές) του Συμβατικού Αντικειμένου.

Ο Ανάδοχος υποχρεούται να ζητεί από τους ασφαλιστές του, κατά τακτά χρονικά διαστήματα, την αναπροσαρμογή του ύψους της ασφαλιστικής κάλυψης, σύμφωνα με την πραγματική αξία του Έργου.

Η διάρκεια της ασφάλισης αρχίζει με την υπογραφή του Εργολαβικού Συμφωνητικού και λήγει με το πέρας της περιόδου "υποχρεωτικής συντήρησης".

Ασφάλιση Αστικής Ευθύνης Έναντι Τρίτων

Αντικείμενο ασφάλισης

Με την ασφάλιση αυτή θα καλύπτεται η "ΑΣΤΙΚΗ ΕΥΘΥΝΗ" του Αναδόχου έναντι τρίτων και οι ασφαλιστές υποχρεούνται να καταβάλουν αποζημιώσεις σε τρίτους για σωματικές βλάβες, ψυχική οδύνη, ηθική βλάβη και υλικές ζημιές σε πράγματα, ακίνητα και κινητά ή και ζώα, που προξενούνται καθ' όλη τη διάρκεια του έργου και εξαιτίας των εργασιών κατασκευής, συντήρησης, επισκευής, αποκατάστασης ζημιών του Έργου και διαφόρων άλλων ρυθμίσεων, οποτεδήποτε γίνονται αυτές, και εφόσον εκτελούνται στα πλαίσια των συμβατικών υποχρεώσεων του Αναδόχου. Θα καλύπτονται επίσης και ζημιές σε όμορες ιδιοκτησίες/ εγκαταστάσεις.

Διάρκεια της Ασφάλισης

Η ευθύνη των ασφαλιστών θα αρχίζει με την υπογραφή του Εργολαβικού Συμφωνητικού, και λήγει με το πέρας της περιόδου υποχρεωτικής συντήρησης

Σε περίπτωση ολικής ή εκτεταμένης μερικής καταστροφής ή βλάβης του Έργου προκειμένου η ασφαλιστική εταιρεία να καταβάλει στον Ανάδοχο τη σχετική με τη ζημιά κλπ. αποζημίωση, πρέπει να έχει λάβει προηγουμένως την έγγραφη για το σκοπό αυτό συγκατάθεση της Υπηρεσίας.

Το ασφαλιστήριο δεν μπορεί να ακυρωθεί, να τροποποιηθεί, ή να λήξει χωρίς την έγγραφη, με συστημένη επιστολή, πριν από εξήντα (60) ημερολογιακές ημέρες, σχετική ειδοποίηση της ασφαλιστικής εταιρίας τόσο προς τον Ανάδοχο όσο και προς την Υπηρεσία.

ΚΟΙΝΩΝΙΚΗ ΑΣΦΑΛΙΣΗ ΤΟΥ ΠΡΟΣΩΠΙΚΟΥ ΤΟΥ ΕΡΓΟΥ (ΙΚΑ κλπ)

Ο Ανάδοχος υποχρεούται να έχει ασφαλισμένο στο ΙΚΑ και στα λοιπά ταμεία όλο το προσωπικό που απασχολεί ο ίδιος, ή οι υπεργολάβοι του, σύμφωνα με την (εκάστοτε) ισχύουσα Νομοθεσία (Διατάξεις περί ΙΚΑ κλπ).

Ο Ανάδοχος υποχρεούται να ασφαρίζει το εργατοτεχνικό και υπαλληλικό προσωπικό του έναντι ατυχημάτων σε ασφαλιστικές εταιρίες που λειτουργούν νόμιμα, εφόσον το προσωπικό αυτό δεν υπάγεται σε διατάξεις της ισχύουσας Νομοθεσίας (περί ΙΚΑ κλπ).

Η υποχρέωση αυτή ισχύει και για το πάσης φύσεως προσωπικό που απασχολούν, με οποιαδήποτε σχέση εργασίας, οι υπεργολάβοι, προμηθευτές, σύμβουλοι και πάσης φύσεως συνεργάτες του Αναδόχου.

Η υποχρέωση αυτή ισχύει και για το πάσης φύσεως προσωπικό που απασχολούν, με οποιαδήποτε σχέση εργασίας, οι υπεργολάβοι, προμηθευτές, σύμβουλοι και πάσης φύσεως συνεργάτες του αναδόχου.

Η υποχρέωση αυτή ισχύει τόσο για το ημεδαπό όσο και το αλλοδαπό προσωπικό.

ΑΘΗΝΑ – ΟΚΤΩΒΡΙΟΣ 2017

Η ΣΥΝΤΑΞΑΣΑ
CHRYSO
ULA
GRIVEA
ΧΡΥΣΟΥΛΑ ΓΡΙΒΕΑ

Digitally signed by CHRYSOULA GRIVEA
DN: o=Hellenic Public Administration
Certification Services, serialNumber=ERM5-96602480,
ou=DIMOS ATHINAION,
ou=MUNICIPALITY OF ATHENS, c=GR,
email=a.karalis@athens.gr, sn=GRIVEA,
givenName=CHRYSOULA,
ou=ΧΡΥΣΟΥΛΑ ΓΡΙΒΕΑ,
cn=CHRYSOULA GRIVEA
Date: 2018.04.19 16:03:27 +03'00'


Ο ΠΡΟΪΣΤΑΜΕΝΟΣ
ΤΟΥ ΤΜΗΜΑΤΟΣ
GEORGIOS
NEOFYTU
ΓΕΩΡΓΙΟΣ ΝΕΟΦΥΤΟΥ

Digitally signed by GEORGIOS NEOFYTOU
DN: o=Hellenic Public Administration
Certification Services, serialNumber=ERM5-60901459, ou=DIMOS
ATHINAION, ou=MUNICIPALITY OF ATHENS,
c=GR, email=g.neofytou@athens.gr,
sn=NEOFYTU, givenName=GEORGIOS,
ou=ΓΕΩΡΓΙΟΣ ΝΕΟΦΥΤΟΥ, cn=GEORGIOS
NEOFYTU
Date: 2018.04.24 13:45:37 +03'00'

Ο ΠΡΟΪΣΤΑΜΕΝΟΣ
ΤΗΣ ΔΙΕΥΘΥΝΣΗΣ
ANASTASIOS
KARALIS
ΑΝΑΣΤΑΣΙΟΣ ΚΑΡΑΛΗΣ

Digitally signed by ANASTASIOS KARALIS
DN: o=Hellenic Public Administration Certification
Services, serialNumber=ERM5-70891232, ou=DIMOS
ATHINAION, ou=MUNICIPALITY OF ATHENS, c=GR,
email=a.karalis@athens.gr, sn=KARALIS,
givenName=ANASTASIOS, ou=ΑΝΑΣΤΑΣΙΟΣ
ΚΑΡΑΛΗΣ, cn=ANASTASIOS KARALIS
Date: 2018.04.24 14:44:04 +03'00'

ΑΠΟΣΠΑΣΜΑ ΕΓΚΕΚΡΙΜΕΝΟΥ
ΡΥΜΟΤΟΜΙΚΟΥ ΣΧΕΔΙΟΥ

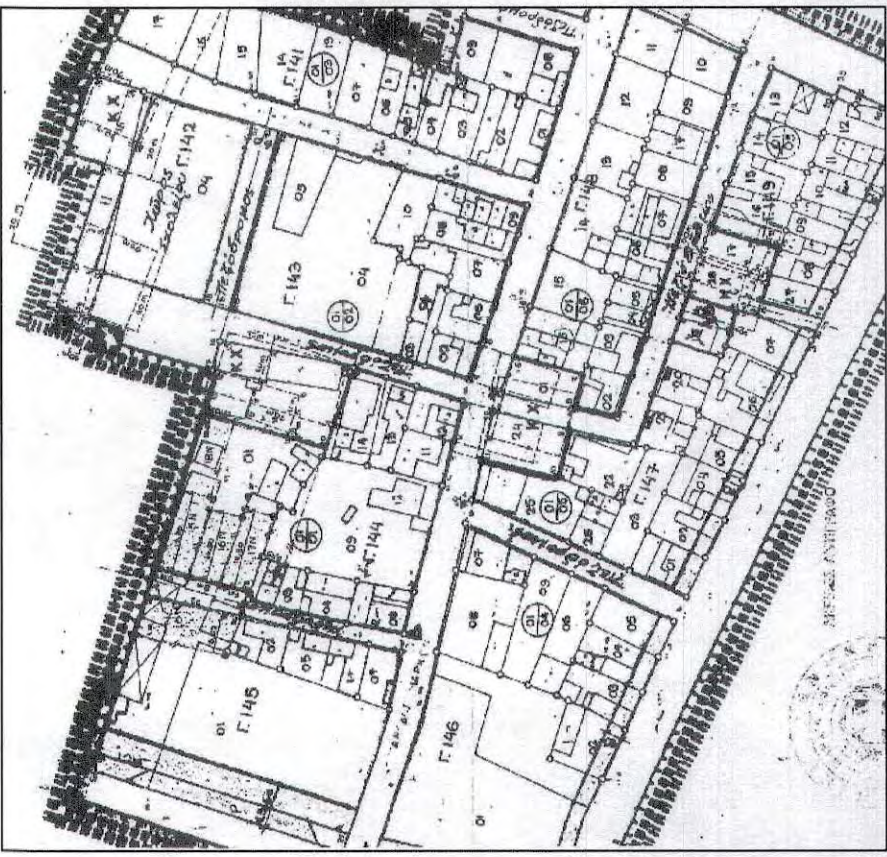

ΥΠΟΜΝΗΜΑ

Κολώνα ΔΕΗ	Υπάρχον φυτό	Υπάρχον φρέατο
Υπάρχον φυλλοπτικό σάμα μονό	Πράσινο	Υφιστάμενα δέντρα
Χαρακτηρισμοί κτηρίων	Υφιστάμενα δέντρα	Νέα δέντρα
Κυβόλιθοι χρώματος κεραμίδι, τετραγώνιοι	Παγκάκι	Καλάθι απορριμμάτων
Κυβόλιθοι χρώματος ανοιχτού γκρι, τετραγώνιοι	Παγκάκι	Καλάθι απορριμμάτων
Υπάρχουσες πλάκες πεζοδρομίου οδού Συμφωνίας	Παγκάκι	Καλάθι απορριμμάτων
Διατρήτες πλάκες 50x50	Παγκάκι	Καλάθι απορριμμάτων



ΔΗΜΟΣ


ΑΘΗΝΑΙΩΝ

ΔΙΕΥΘΥΝΣΗ ΚΟΙΝΟΧΡΗΣΤΩΝ ΧΩΡΩΝ
ΤΜΗΜΑ ΜΕΛΕΤΩΝ


Έργο :
ΑΝΑΠΛΑΣΗ ΚΟΙΝΟΧΡΗΣΤΟΥ ΧΩΡΟΥ
ΕΠΙ ΤΩΝ ΟΔΩΝ ΣΥΜΦΩΝΙΑΣΕΩΣ ΚΑΙ ΕΥΚΑΛΥΠΤΩΝ
ΣΤΗΝ ΠΟΛΕΟΔΟΜΙΚΗ ΕΝΟΤΗΤΑ ΤΟΥ ΕΛΑΙΩΝΑ

Μελετητές :
ΣΤΕΛΛΙΝΑ ΠΕΡΙΣΤΕΡΙΩΤΗ Αρχιτέκτων Μηχανικός

Αρ. Σχεδίου :	Σχέδιο :	ΠΡΟΤΑΣΗ	Αρ. Σχεδίου :
	Είδος :	ΚΑΤΩΨΗ	A2
Ημ/νία : ΟΚΤΩΒΡΙΟΣ 2017	Φάση :	ΜΕΛΕΤΗ	Κλίμακα : 1:100

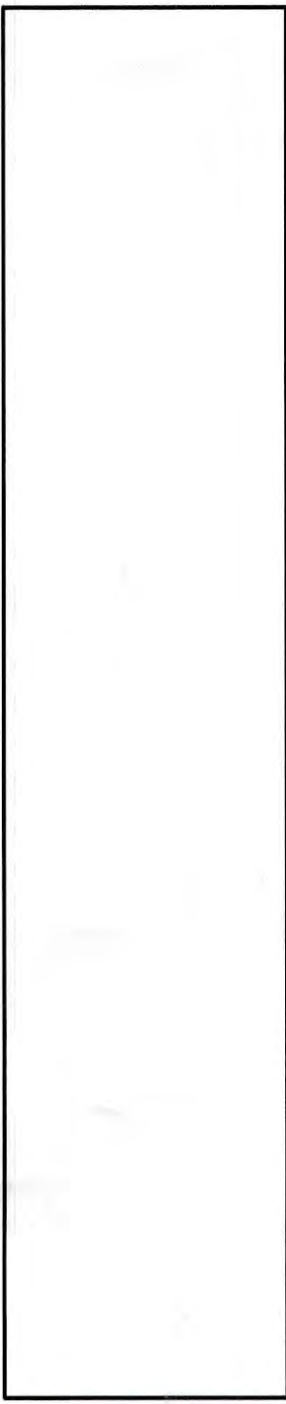

ΕΞΕΛΕΞΗ			
Οι μελετητές	Προϊστάμενος	Αναθύνων	Αναστάσιος ΚΑΡΑΛΗΣ
ΣΤΕΛΛΙΝΑ ΠΕΡΙΣΤΕΡΙΩΤΗ	ΓΕΩΡΓΙΟΣ ΝΕΟΦΥΤΟΥ		

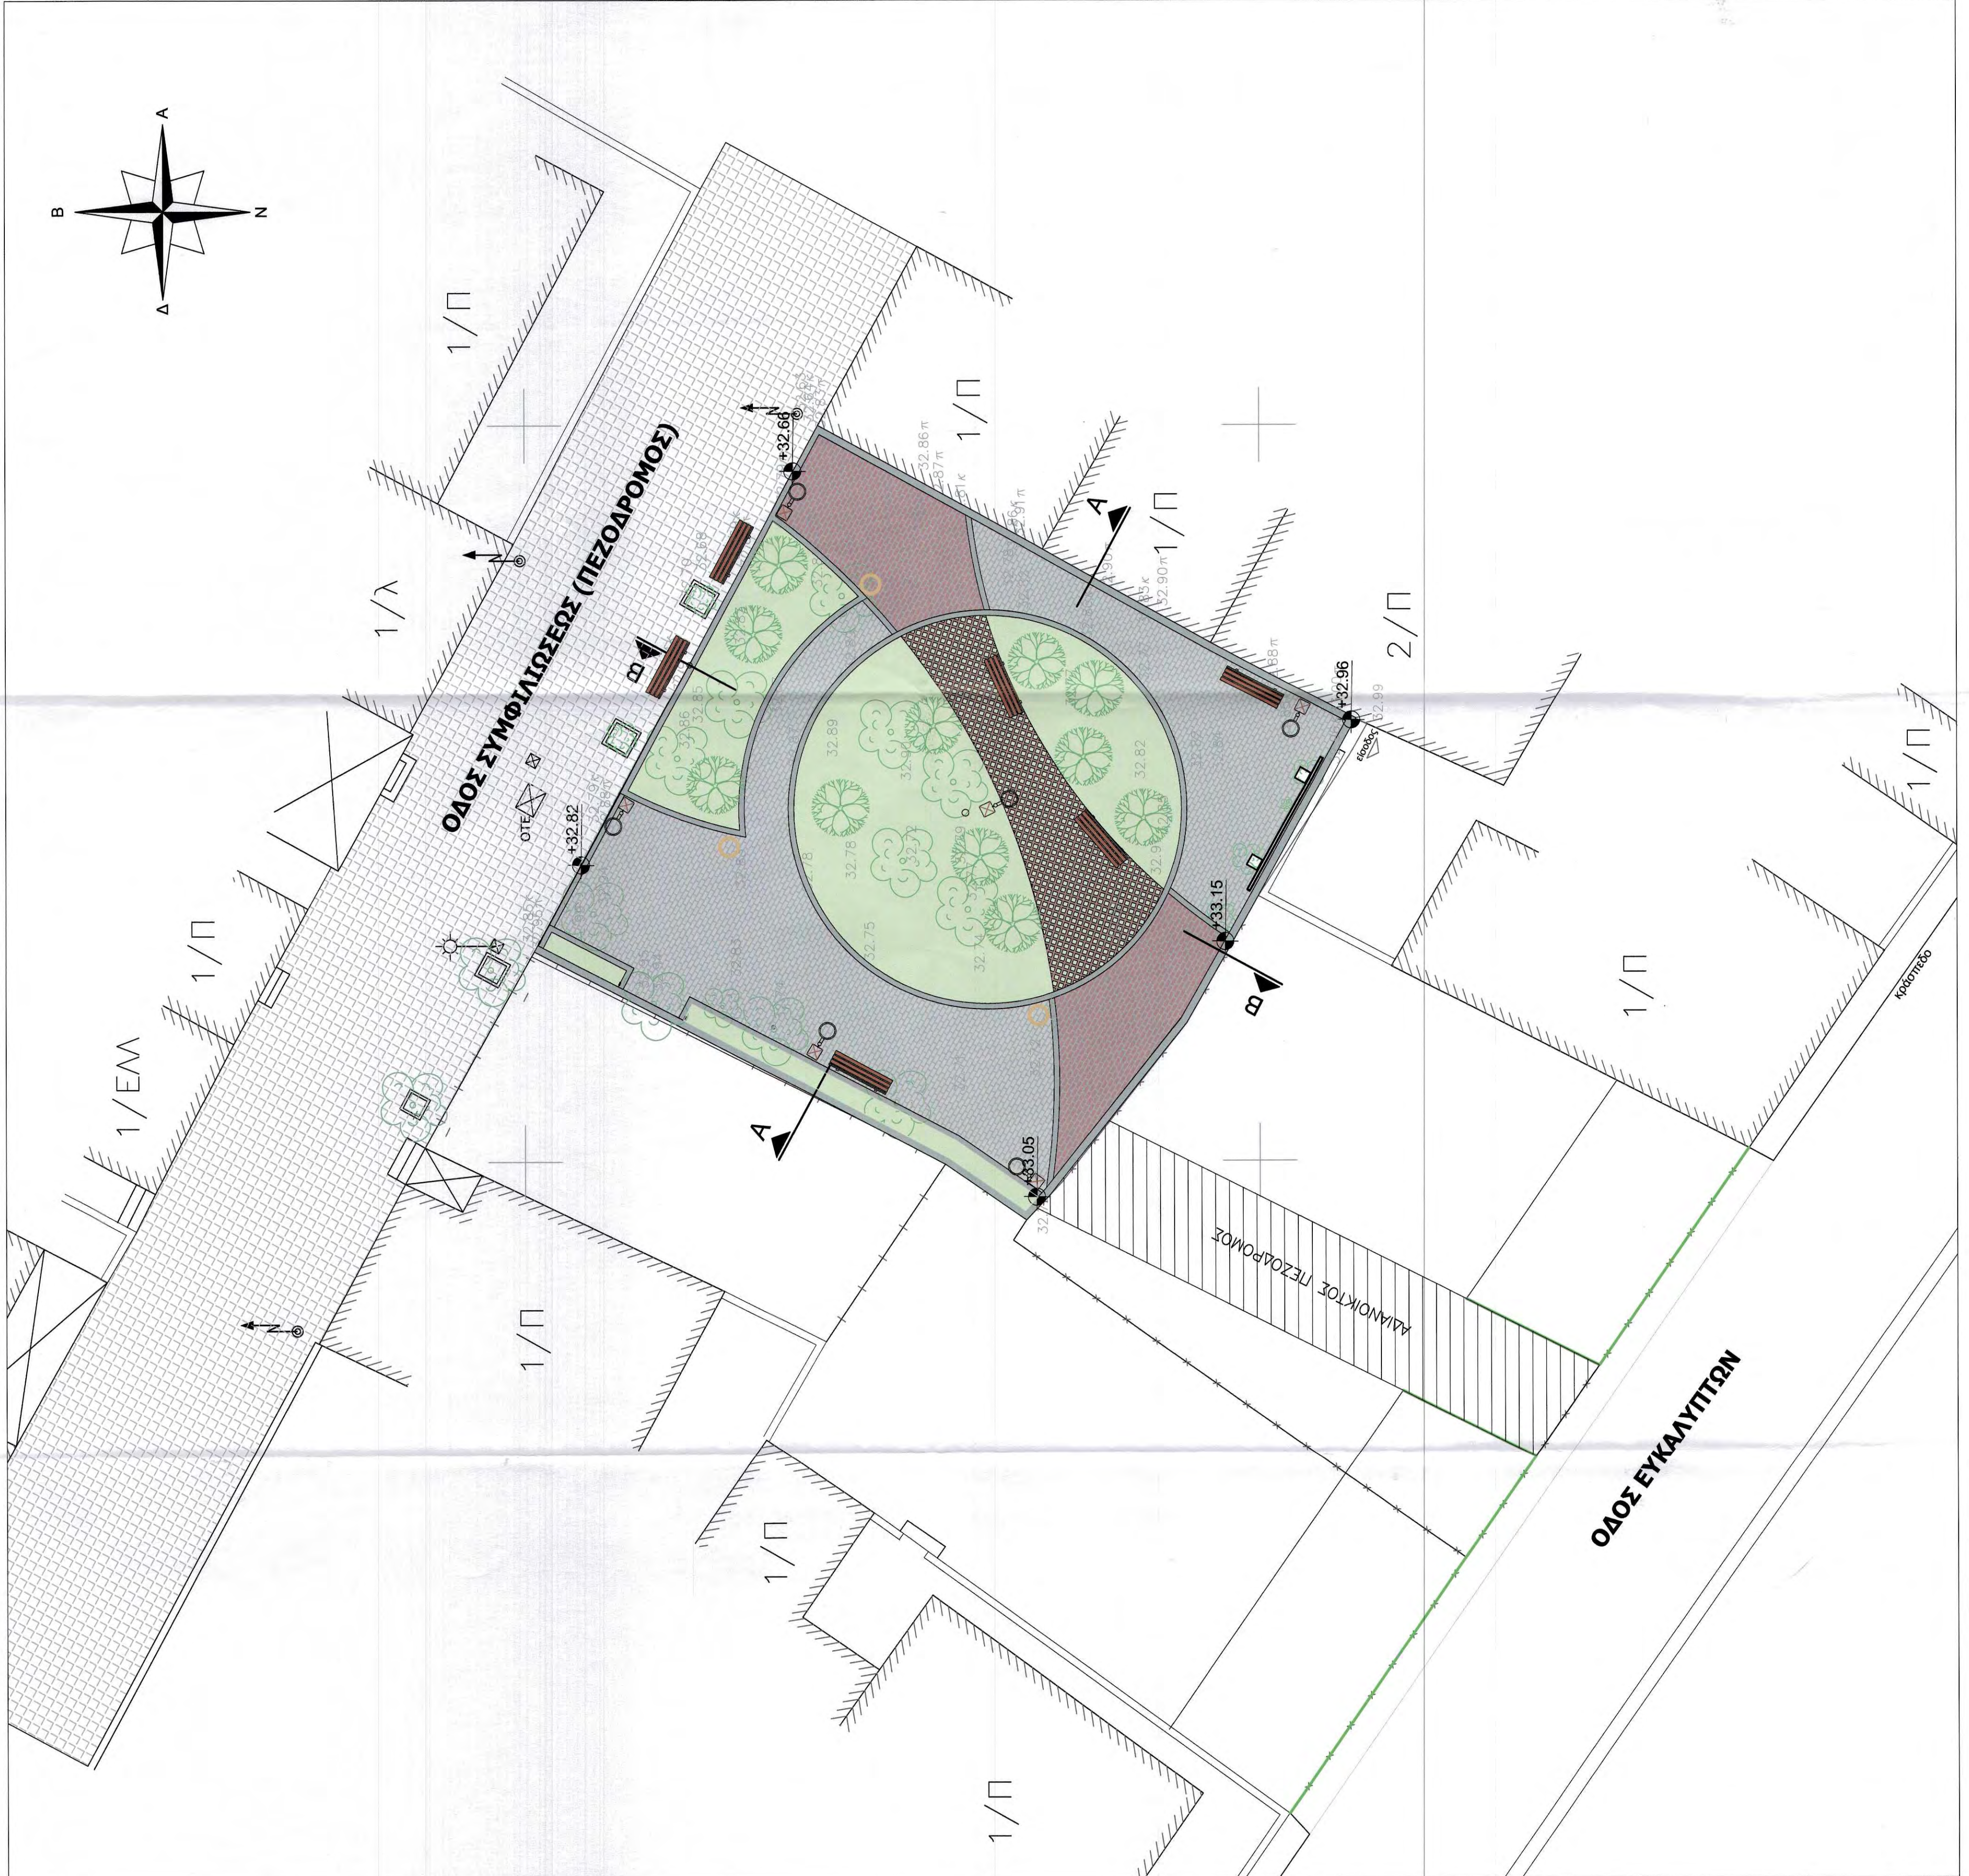

ΠΡΟΜΕΤΡΗΣΗ

A/A	Είδος Εργασιών	A.T.	Κωδικός Άρθρου	Μον. Μετρ.	Ποσότητα
[1]	[2]	[3]	[4]	[5]	[6]
	1. ΟΙΚΟΔΟΜΙΚΕΣ ΕΡΓΑΣΙΕΣ				
	1.1. ΚΑΘΑΙΡΕΣΕΙΣ - ΕΚΣΚΑΦΕΣ - ΧΩΜΑΤΟΥΡΓΙΚΑ				
1	Γενικές εκσκαφές - καθαίρεσεις - αποξηλώσεις για τεχνικά έργα σε κοινόχρηστο χώρο, μετά της μεταφοράς των προϊόντων εκσκαφής	1	ΝΑΟΔΟ Ν1Α02.2.001	m3	80,00
2	Διάνοξη τάφρου με κάθε μέσο, σε έδαφος πάσης φύσεως για έργα εντός αστικού ιστού	2	ΝΑΟΔΟ Ν1Α04.4	m3	15,00
3	Υπόβαση οδοστρωσίας μεταβλητού πάχους	3	ΝΑΟΔΟ Γ01.1	m3	20,00
4	Καθαίρεση πλακοστρώσεων δαπέδων παντός τύπου χωρίς επιμέλεια	4	ΝΑΟΙΚ Ν1Α22.20.01	m2	30,00
	1.2. ΣΚΥΡΟΔΕΜΑΤΑ				
1	Ξυλότυποι συνήθων χυτών κατασκευών	5	ΝΑΟΙΚ 38.03	m2	220,00
2	Χαλύβδινοι οπλισμοί σκυροδέματος Χαλύβδινοι οπλισμοί κατηγορίας B500C.	6	ΝΑΟΙΚ 38.20.02	kg	1.500,00
3	Χαλύβδινοι οπλισμοί σκυροδέματος Δομικά πλέγματα B500C	7	ΝΑΟΙΚ 38.20.03	kg	350,00
4	Αποστατήρες σιδηροπλισμού σκυροδεμάτων	8	ΝΑΟΙΚ 38.45	m2	200,00
5	Προμήθεια, μεταφορά επιτόπου, διάστρωση και συμπίκνωση σκυροδέματος χωρίς χρήση αντλίας για κατασκευές από σκυρόδεμα κατηγορίας C16/20	9	ΝΑΟΙΚ 32.02.04	m3	27,00
6	Κατασκευή ρείθρων, τάφρων κλπ. με σκυρόδεμα C12/15, άοπλο	10	ΝΑΟΔΟ Β29.2.1	m3	25,00
7	Προσαύξηση τιμής σκυροδέματος οποιασδήποτε κατηγορίας, όταν το σύνολο της χρησιμοποιούμενης ποσότητας δεν υπερβαίνει τα 30,00m3 για κατασκευές από σκυρόδεμα κατηγορίας C12/15	11	ΝΑΟΙΚ 32.25.02	m3	25,00
8	Προσαύξηση τιμής σκυροδέματος οποιασδήποτε κατηγορίας, όταν το σύνολο της χρησιμοποιούμενης ποσότητας δεν υπερβαίνει τα 30,00m3 για κατασκευές από σκυρόδεμα κατηγορίας C16/20	12	ΝΑΟΙΚ 32.25.03	m3	27,00
	1.3. ΔΑΠΕΔΟΣΤΡΩΣΕΙΣ				
1	Πλακοστρώσεις πεζοδρομίων, νησίδων πλατειών κ.λ.π. με έγχρωμες τσιμεντόπλακες διάφορων ειδών και διαστάσεων	13	ΝΑΟΔΟ Ν1Β52.001	m2	30,00
2	Επίστρωση επιφάνειας με έγχρωμους κυβόλυθους από σκυρόδεμα, πάχους 8εκ.	14	ΝΑΟΙΚ Ν1Α78.96.04	m2	132,00
3	Πλακόστρωση με διάτρητους κυβόλιθους ύψους 10 cm	15	ΝΑΠΡΣ Ν1Β06.001	m2	25,00
	1.4. ΛΟΙΠΕΣ ΕΡΓΑΣΙΕΣ				
1	Μεταλλικός κυλινδρικός κάδος απορριμμάτων πλήρως τοποθετημένος	16	ΝΑΟΙΚ Ν1Α64.50.02.1	TEM	3,00
2	Παγκάκι από χυτοσίδηρο και δοκίδες από τροπική ξυλεία	17	ΝΑΠΡΣ Ν1Β10.01	TEM	6,00
3	Κατασκευή μεταλλικής αναρρίχησης φυτών	18	ΝΑΟΙΚ Ν164.01.01.3	m	17,00

ΟΚΤΩΒΡΙΟΣ 2017

Η ΣΥΝΤΑΞΑΣΑ

CHRYSOY
LA GRIVEA
X.ΓΡΙΒΕΑ.

Ο ΠΡΟΙΣΤΑΜΕΝΟΣ
ΤΟΥ ΤΜΗΜΑΤΟΣ
GEORGIOS
NEOFYTOS
Γ. ΝΕΟΦΥΤΟΥ

Ο ΠΡΟΪΣΤΑΜΕΝΟΣ
ΤΗΣ ΔΙΕΥΘΥΝΣΗΣ

Α.ΚΑΡΑΛΗΣ

ΠΡΟΫΠΟΛΟΓΙΣΜΟΣ ΜΕΛΕΤΗΣ

Α/Α	Είδος Εργασιών	Κωδικός Άρθρου	Κωδικός Αναθεώρησης	Α.Τ.	Μον. Μετρ.	Ποσότητα	Τιμή Μονάδας (Ευρώ)	Δαπάνη (Ευρώ)	
								Μερική Δαπάνη	Ολική Δαπάνη
[1]	[2]	[3]	[4]	[5]	[6]	[7]	[8]	[9]	[10]
1. ΟΙΚΟΔΟΜΙΚΕΣ ΕΡΓΑΣΙΕΣ									
1.1. ΚΑΘΑΙΡΕΣΕΙΣ - ΕΚΣΚΑΦΕΣ - ΧΩΜΑΤΟΥΡΓΙΚΑ									
1	Γενικές εκσκαφές - καθαιρέσεις - αποξηλώσεις για τεχνικά έργα σε κοινόχρηστο χώρο, μετά της μεταφοράς των προϊόντων εκσκαφής	ΝΑΟΔΟ ΝΥΑ02.2.001	50% ΝΟΔΟ 1123.Α 50% ΥΔΡ 6082.1	1	m3	80,00	30,92	2.473,60	
2	Διάνοξη τάφρου με κάθε μέσο, σε έδαφος πάσης φύσεως για έργα εντός αστικού ιστού	ΝΑΟΔΟ ΝΥΑ04.4	ΟΙΚ 2113	2	m3	15,00	10,00	150,00	
3	Υπόβαση οδοστρωσίας μεταβλητού πάχους	ΝΑΟΔΟ Γ01.1	ΝΟΔΟ 3121Β	3	m3	20,00	17,80	356,00	
4	Καθαίρεση πλακοστρώσεων δαπέδων παντός τύπου χωρίς επιμέλεια	ΝΑΟΙΚ ΝΥΑ22.20.01	ΟΙΚ 2236	4	m2	30,00	13,88	416,40	
Σύνολο : 1.1. ΚΑΘΑΙΡΕΣΕΙΣ - ΕΚΣΚΑΦΕΣ - ΧΩΜΑΤΟΥΡΓΙΚΑ								3.396,00	3.396,00
1.2. ΣΚΥΡΟΔΕΜΑΤΑ									
1	Ξυλότυποι συνήθων χυτών κατασκευών	ΝΑΟΙΚ 38.03	ΟΙΚ 3816	5	m2	220,00	15,70	3.454,00	
2	Χαλύβδινοι οπλισμοί σκυροδέματος Χαλύβδινοι οπλισμοί κατηγορίας B500C.	ΝΑΟΙΚ 38.20.02	ΟΙΚ 3873	6	kg	1.500,00	1,07	1.605,00	
3	Χαλύβδινοι οπλισμοί σκυροδέματος Δομικά πλέγματα B500C	ΝΑΟΙΚ 38.20.03	ΟΙΚ 3873	7	kg	350,00	1,01	353,50	
4	Αποστατήρες σιδηροπλισμού σκυροδεμάτων	ΝΑΟΙΚ 38.45	ΟΙΚ 3873	8	m2	200,00	2,20	440,00	
5	Προμήθεια, μεταφορά επιτόπου, διάστρωση και συμπίκνωση σκυροδέματος χωρίς χρήση αντλίας για κατασκευές από σκυρόδεμα κατηγορίας C16/20	ΝΑΟΙΚ 32.02.04	ΟΙΚ 3214	9	m3	27,00	84,00	2.268,00	
6	Κατασκευή ρείθρων, τάφρων κλπ. με σκυρόδεμα C12/15, άοπλο	ΝΑΟΔΟ Β29.2.1	ΝΟΔΟ 2531	10	m3	25,00	86,50	2.162,50	
7	Προσαύξηση τιμής σκυροδέματος οποιασδήποτε κατηγορίας, όταν το σύνολο της χρησιμοποιούμενης ποσότητας δεν υπερβαίνει τα 30,00m3 για κατασκευές από σκυρόδεμα κατηγορίας C12/15	ΝΑΟΙΚ 32.25.02	ΟΙΚ 3223Α.4	11	m3	25,00	16,80	420,00	
8	Προσαύξηση τιμής σκυροδέματος οποιασδήποτε κατηγορίας, όταν το σύνολο της χρησιμοποιούμενης ποσότητας δεν υπερβαίνει τα 30,00m3 για κατασκευές από σκυρόδεμα κατηγορίας C16/20	ΝΑΟΙΚ 32.25.03	ΟΙΚ 3223Α.5	12	m3	27,00	16,80	453,60	
Σύνολο : 1.2. ΣΚΥΡΟΔΕΜΑΤΑ								11.156,60	11.156,60
Σε μεταφορά									14.552,60

Η ΣΥΝΤΑΞΑΣΑ

CHRYSOULA GRIVEA
Digitally signed by CHRYSOULA GRIVEA
DN: cn=Hellenic Public Administration Certification
Services, serialNumber=02855-06602040,
ou=MINISTRY OF
ATHENS, c=GR, email=c.grivea@athens.gr,
ou=GRICA, givenName=CHRYSOULA,
ou=37720YAAT77BEA, ou=CHRYSOULA GRIVEA
Date: 2018.04.19 15:57:26 +03'00'

Ο ΠΡΟΙΣΤΑΜΕΝΟΣ
ΤΟΥ ΤΜΗΜΑΤΟΣ
GEORGIOS
NEOFYTOU
Γ. ΝΕΟΦΥΤΟΥ

Ο ΠΡΟΪΣΤΑΜΕΝΟΣ
ΤΗΣ ΔΙΕΥΘΥΝΣΗΣ

ΑΝΑΣΤΑΣΙΟ
S ΚΑΡΑΛΙΣ

Α. ΚΑΡΑΛΗΣ

Digitally signed by ANASTASIOS KARALIS
DN: o=Hellenic Public Administration
Certification Services,
serialNumber=EDWS-70891232,
ou=DIMOS ATHINAION,
ou=MUNICIPALITY OF ATHENS, c=GR,
email=a.karalis@athens.gr, un=KARALIS,
givenName=ANASTASIOS,
sn=ANASTASIOS KAPANALIS,
cn=ANASTASIOS KARALIS
Date: 2018.04.24 14:46:33 +0300

ΔΗΜΟΣ ΑΘΗΝΑΙΩΝ
ΓΕΝΙΚΗ ΔΙΕΥΘΥΝΣΗ ΠΟΙΟΤΗΤΑΣ ΖΩΗΣ
ΔΙΕΥΘΥΝΣΗ ΟΔΟΠΟΪΑΣ ΑΠΟΧΕΤΕΥΣΗΣ
ΚΑΙ ΚΟΙΝΟΧΡΗΣΤΩΝ ΧΩΡΩΝ
ΤΜΗΜΑ ΜΕΛΕΤΩΝ ΤΕΚΜΗΡΙΩΣΗΣ ΚΑΙ
ΠΡΟΓΡΑΜΜΑΤΙΣΜΟΥ

ΕΡΓΟ : "Ανάπλαση - διαμόρφωση κοινόχρηστων
χώρων γειτονιάς Μαρκόνι (3η Δ.Κ.) "

ΦΟΡΕΑΣ: ΔΗΜΟΣ ΑΘΗΝΑΙΩΝ

ΠΡΟΫΠ/ΣΜΟΣ: 73.000,00 €
ΠΗΓΗ : ΙΔΙΟΙ ΠΟΡΟΙ

ΣΥΝΟΠΤΙΚΟΣ ΠΡΟΫΠΟΛΟΓΙΣΜΟΣ

ΟΙΚΟΔΟΜΙΚΕΣ ΕΡΓΑΣΙΕΣ:	29.332,60
ΕΡΓΑΣΙΕΣ ΠΡΑΣΙΝΟΥ:	5.670,55
Η-Μ ΕΡΓΑΣΙΕΣ:	8.062,80
ΣΥΝΟΛΟ ΜΕΛΕΤΗΣ:	43.065,95
Ε.Ο. + Ε.Ε. 18%:	7.751,87
ΣΥΝΟΛΟ:	50.817,82
Απρόβλεπτες δαπάνες 15%:	7.622,67
ΣΥΝΟΛΟ:	58.440,49
Πρόβλεψη για Αναθεωρήσεις:	430,47
ΣΥΝΟΛΟ:	58.870,96
ΦΠΑ 24%	14.129,03
ΣΥΝΟΛΟ:	73.000,00

ΑΘΗΝΑ,
ΟΚΤΩΒΡΙΟΣ 2017

Η ΣΥΝΤΑΞΑΣΑ

CHRYSO
ULA
GRIVEA
ΧΡΥΣΟΥΛΑ ΓΡΙΒΕΑ

Digitally signed by CHRYSOULA GRIVEA
DN: o=Hellenic Public Administration
Certification Services,
serialNumber=ERMIS-60901459, ou=DIMOS
ATHINAION, ou=MUNICIPALITY OF ATHENS, c=GR,
email=g.neofytou@athens.gr, cn=CHRYSOULA
GRIVEA
Date: 2018.04.27 13:50:22 +03'00'

Ο ΠΡΟΪΣΤΑΜΕΝΟΣ

GEORGIOS
NEOFYTU
ΓΕΩΡΓΙΟΣ ΝΕΟΦΥΤΟΥ

Digitally signed by GEORGIOS NEOFYTOU
DN: o=Hellenic Public Administration
Certification Services,
serialNumber=ERMIS-60901459, ou=DIMOS
ATHINAION, ou=MUNICIPALITY OF ATHENS,
c=GR, email=g.neofytou@athens.gr,
sn=NEOFYTU, givenName=GEORGIOS,
ou=ΓΕΩΡΓΙΟΣ ΝΕΟΦΥΤΟΥ, cn=GEORGIOS
NEOFYTU
Date: 2018.05.02 14:14:33 +03'00'

Ο ΠΡΟΪΣΤΑΜΕΝΟΣ ΤΗΣ Δ/ΝΣΗΣ

ANASTASIO
S KARALIS
ΑΝΑΣΤΑΣΙΟΣ ΚΑΡΑΛΗΣ

Digitally signed by ANASTASIOS KARALIS
DN: o=Hellenic Public Administration
Certification Services,
serialNumber=ERMIS-70891232, ou=DIMOS
ATHINAION, ou=MUNICIPALITY OF ATHENS,
c=GR, email=a.karalis@athens.gr,
sn=KARALIS, givenName=ANASTASIOS,
ou=ΑΝΑΣΤΑΣΙΟΣ ΚΑΡΑΛΗΣ,
cn=ANASTASIOS KARALIS
Date: 2018.05.02 14:46:35 +03'00'

ΕΛΛΗΝΙΚΗ ΔΗΜΟΚΡΑΤΙΑ
ΔΗΜΟΣ ΑΘΗΝΑΙΩΝ
ΓΕΝΙΚΗ ΔΙΕΥΘΥΝΣΗ ΠΟΙΟΤΗΤΑΣ ΖΩΗΣ
ΔΙΕΥΘΥΝΣΗ ΟΔΟΠΟΙΙΑΣ, ΑΠΟΧΕΤΕΥΣΗΣ
ΚΑΙ ΚΟΙΝΟΧΡΗΣΤΩΝ ΧΩΡΩΝ
ΤΜΗΜΑ ΜΕΛΕΤΩΝ, ΤΕΚΜΗΡΙΩΣΗΣ ΚΑΙ
ΠΡΟΓΡΑΜΜΑΤΙΣΜΟΥ

ΕΡΓΟ: ΑΝΑΠΛΑΣΗ - ΔΙΑΜΟΡΦΩΣΗ
ΚΟΙΝΟΧΡΗΣΤΩΝ ΧΩΡΩΝ
ΓΕΙΤΟΝΙΑΣ ΜΑΡΚΟΝΙ (3Η Δ.Κ)

ΠΡΟΫΠΟΛΟΓΙΣΜΟΣ: 73.000,00€
ΧΡΗΜΑΤΟΔΟΤΗΣΗ: ΙΔΙΟΙ ΠΟΡΟΙ
(Φ30 ΜΕ Κ.Α. 7322.064)

ΤΕΧΝΙΚΗ ΠΕΡΙΓΡΑΦΗ

Στο πλαίσιο αυτού του έργου, θα εκτελεστούν εργασίες ανάπλασης του κοινόχρηστου χώρου, που βρίσκεται μεταξύ των οδών Συμφιλίωσης και Ευκαλύπτων στην περιοχή του Ελαιώνα, εκτάσεως 263,38 m², βάσει της μελέτης με τίτλο «Ανάπλαση κοινόχρηστου χώρου επί των οδών Συμφιλίωσης και Ευκαλύπτων στην Πολεοδομική Ενότητα του Ελαιώνα (3^η Δ.Κ.)», η οποία, μετά τη σύμφωνη γνώμη του Συμβουλίου της 3^{ης} Δ.Κ. (Πράξη 85/03-04-2015), εγκρίθηκε με το υπ' αρ. 16/13-05-2015 πρακτικό του Συμβουλίου Αρχιτεκτονικής του Κεντρικού Τομέα Αθηνών.

Στόχος της παρέμβασης είναι η αισθητική και λειτουργική αναβάθμιση του χώρου η οποία είναι σημαντική για τους κατοίκους της περιοχής.

Η ανάπλαση περιλαμβάνει:

- Τη δημιουργία χώρου πρασίνου στο κέντρο της πλατείας σε σχήμα κύκλου διαμέτρου 10,85m, με τη διατήρηση των υφιστάμενων δέντρων και την φύτευση νέων φυλλοβόλων και αειθαλή και θα διακόπτεται από λωρίδα περιπάτου πλάτους 2,00m. Η λωρίδα αυτή θα ξεκινάει από τον πεζόδρομο της οδού Συμφιλίωσης με κατεύθυνση την οδό Ευκαλύπτων και θα οριοθετείται με διάτρητες πλάκες, όταν διέρχεται από τον κύκλο, και με κυβόλιθους στην υπόλοιπη επιφάνειά της.
Επίσης στους χώρους στάσης θα φυτευτούν δέντρα, ώστε να ενισχυθεί η σκίαση και να βελτιωθεί το μικροκλίμα της περιοχής.
- Τη δημιουργία συνθηκών ανάπαυσης και ηρεμίας με την τοποθέτηση καθιστικών-παγκάκια-σε απόσταση από την κυκλοφορία των οχημάτων.
- Την ενίσχυση του φωτισμού στον κοινόχρηστο χώρο με φωτιστικά LED.

Τα υλικά διάστρωσης της επιφάνειας του συνόλου του κοινόχρηστου χώρου που θα χρησιμοποιηθούν είναι κυβόλιθοι χρώματος γκρι ανοιχτό και κεραμιδί και θα τοποθετηθούν σε βάση από σκυρόδεμα C12/15 πάχους 15 εκ..

Ο εγκιβωτισμός τους θα γίνει με κατασκευή από σκυρόδεμα C16/20 πλάτους 15εκ., περιμετρικά της επιφάνειάς τους, ώστε να εξασφαλιστεί η συνοχή και το σχήμα τους.

Οι διάτρητοι κυβόλιθοι χρώματος κεραμιδί έχουν κενά στα οποία υπάρχει η δυνατότητα ανάπτυξης χαμηλής χλωρίδας και θα τοποθετηθούν σε βάση από 3Α και χύμα.

Όλες οι εργασίες θα είναι σύμφωνες ως προς τα υλικά, τον τρόπο κατασκευής, τον έλεγχο ποιότητας και την επιμέτρηση με τα οριζόμενα στα Τεύχη Δημοπράτησης, τις εγκεκριμένες προδιαγραφές και τις οδηγίες της επίβλεψης.

Η εκτέλεση του έργου θα γίνει με εργολαβία. Το τιμολόγιο συντάχθηκε με βάση τα εγκεκριμένα ενιαία τιμολόγια της με αριθμό ΔΝΣγ/οικ.35577/ΦΝ466 (ΦΕΚ 1746/Β/2017) Απόφασης.

Η δαπάνη που προβλέπεται να απαιτηθεί για την εκτέλεση του έργου ανέρχεται στο ποσό των 58.870,96 € πλέον 14.129,03 € για ΦΠΑ 24%, ήτοι συνολική δαπάνη 73.000,00€.

Η χρηματοδότησή του θα γίνει από Ίδιους Πόρους του Τακτικού προϋπολογισμού του Δήμου Αθηναίων και θα καταλογισθεί στην πίστωση φ30 με Κ.Α. 7322.064.

Ο συμβατικός χρόνος περαίωσης του έργου ορίζεται σε τέσσερις (4) ημερολογιακούς μήνες.

ΟΚΤΩΒΡΙΟΣ 2017

Η ΣΥΝΤΑΞΑΣΑ
CHRYSO
ULA
GRIVEA
ΧΡΥΣΟΥΛΑ ΓΡΙΒΕΑ

Digitally signed by CHRYSOULA GRIVEA
DN: cn=Hellenic Public Administration
Certification Services,
serialNumber=DNS-666260, ou=CMOS
ATHINAKI, ou=MUNICIPALITY OF ATHENS,
c=GR, email=cs.gr@cityofathens.gr,
ou=DNS, email=cs.gr@cityofathens.gr,
ou=ΥΠΟΥΡΓΕΙΟ ΠΕΡΙΒΑΛΛΟΝΤΟΣ ΚΑΙ
ΕΝΕΡΓΕΙΑΣ
Date: 2018.04.19 16:05:09 +03'00'

Ο ΠΡΟΪΣΤΑΜΕΝΟΣ
ΤΟΥ ΤΜΗΜΑΤΟΣ
GEORGIOS
NEOFYTOS
ΓΕΩΡΓΙΟΣ ΝΕΟΦΥΤΟΥ

Digitally signed by GEORGIOS NEOFYTOU
DN: cn=Hellenic Public Administration Certification
Services, serialNumber=DNS-66091403, ou=CMOS
ATHINAKI, ou=MUNICIPALITY OF ATHENS, c=GR,
email=cs.gr@cityofathens.gr, ou=NEOFYTOS,
givenName=GEORGIOS, sn=NEOFYTOS,
ou=GEORGIOS NEOFYTOU
Date: 2018.04.24 13:50:19 +03'00'

Ο ΠΡΟΪΣΤΑΜΕΝΟΣ
ΤΗΣ ΔΙΕΥΘΥΝΣΗΣ
ANASTASIOS
KARALIS
ΑΝΑΣΤΑΣΙΟΣ ΚΑΡΑΛΗΣ

Digitally signed by ANASTASIOS KARALIS
DN: cn=Hellenic Public Administration Certification Services,
serialNumber=DNS-70891233, ou=CMOS ATHINAKI,
ou=MUNICIPALITY OF ATHENS, c=GR,
email=a.karalis@cityofathens.gr, ou=KARALIS,
givenName=ANASTASIOS, sn=ANASTASIOS KAPPAHIS,
cn=ANASTASIOS KARALIS
Date: 2018.04.24 14:56:42 +03'00'