


ΧΑΡΑΚΤΗΡΙΣΜΟΣ ΥΛΙΚΩΝ & ΣΥΜΒΟΛΙΣΜΩΝ

- ΧΥΤΟ ΠΟΡΩΔΕΣ ΕΚΥΡΩΔΕΜΑ
- ΧΥΤΟ ΣΚΥΡΩΔΕΜΑ
- ΧΥΤΟ ΣΚΥΡΩΔΕΜΑ
- ΣΤΑΘΕΡΟΠΟΙΗΜΕΝΟ ΚΕΡΑΜΙΚΟ ΔΑΠΕΔΟ (ΜΟΝΟΠΑΤΙ)
- ΦΥΤΕΥΣΗ
- ΥΠΑΡΧΟΥΣΑ ΠΛΑΚΟΣΤΡΩΣΗ
- ΚΑΘΑΡΙΣΜΑ ΚΑΙ ΤΟΠΙΚΑ ΓΕΜΙΣΜΑΤΑ (ΜΟΝΟΠΑΤΙ)
- ΝΕΑ ΠΛΑΚΟΣΤΡΩΣΗ (ΜΟΝΟΠΑΤΙ)
- ΑΥΛΑΚΙ (ΜΟΝΟΠΑΤΙ)
- ΕΓΚΥΒΩΤΙΣΜΟΣ ΜΕ ΠΕΤΡΑ ΣΤΟ ΧΥΤΟ ΥΛΙΚΟ (ΜΟΝΟΠΑΤΙ)
- ΛΙΘΟΡΙΠΗ (ΚΡΟΚΑΛΕΣ)
- ΠΛΑΚΟΣΤΡΩΣΗ ΜΕ ΦΥΣΙΚΗ ΠΕΤΡΑ
- ΧΥΤΟ ΣΚΥΡΩΔΕΜΑ
- ΧΥΤΟ ΚΡΑΣΠΕΔΟ ΑΠΟ ΣΚΥΡΩΔΕΜΑ
- ΛΟΡΙΔΑ ΦΥΤΕΜΕΝΟΥ ΧΩΜΑΤΟΣ
- ΑΓΩΓΟΣ
- ΝΕΟ ΤΟΙΧΕΙΟ ΑΠΟ ΞΕΡΟΛΙΘΙΑ (ΔΡΟΜΟΣ)
- ΝΕΟ ΤΟΙΧΕΙΟ ΑΠΟ ΞΕΡΟΛΙΘΙΑ (ΜΟΝΟΠΑΤΙ)
- ΥΦΙΣΤΑΜΕΝΟ ΤΟΙΧΕΙΟ ΑΠΟ ΞΕΡΟΛΙΘΙΑ
- ΝΕΑ ΔΕΝΤΡΑ
- ΞΥΛΙΝΗ ΔΟΚΟΣ (ΜΟΝΟΠΑΤΙ)
- ΟΡΙΑ ΕΤΑΔ
- ΣΥΓΚΡΑΤΗΤΗ ΕΙΔΙΚΟΥ ΥΛΙΚΟΥ & ΑΥΞΗΝΗ ΧΡΟΝΩΝ ΣΥΚΚΕΝΤΡΩΣΗ ΠΛΥΜΜΗΡΙΚΩΝ ΝΕΡΩΝ ΜΕ ΧΡΗΣΗ ΚΟΡΜΩΔΕΜΑΤΩΝ (ΥΔΡΑΥΛΙΚΑ ΕΡΓΑ)
- ΠΕΡΙΟΧΗ ΓΙΑ ΕΝΙΣΧΥΣΗ ΜΕ ΣΤΑΔΙΑΚΗ ΕΦΑΡΜΟΓΗ ΚΟΡΜΩΔΕΜΑΤΩΝ
- ΑΝΤΙΔΙΑΒΡΟΤΙΚΑ ΕΡΓΑ ΜΕ ΧΡΗΣΗ ΕΙΔΙΚΩΝ ΓΕΩΣΥΝΘΕΤΩΝ ΠΡΑΣΙΝΗΣ ΤΕΧΝΟΛΟΓΙΑΣ (ΥΔΡΑΥΛΙΚΑ ΕΡΓΑ)
- ΚΑΤΑΣΚΕΥΗ ΤΟΙΧΕΙΟΥ (ΥΔΡΑΥΛΙΚΑ ΕΡΓΑ)
- ΤΑΦΡΟΣ ΣΥΓΚΡΑΤΗΣΗΣ ΚΑΙ ΔΙΕΥΘΕΤΗΣΗΣ ΡΟΗΣ ΟΜΒΡΙΩΝ (ΥΔΡΑΥΛΙΚΑ ΕΡΓΑ)
- ΑΓΩΓΟΣ (ΥΔΡΑΥΛΙΚΑ ΕΡΓΑ)

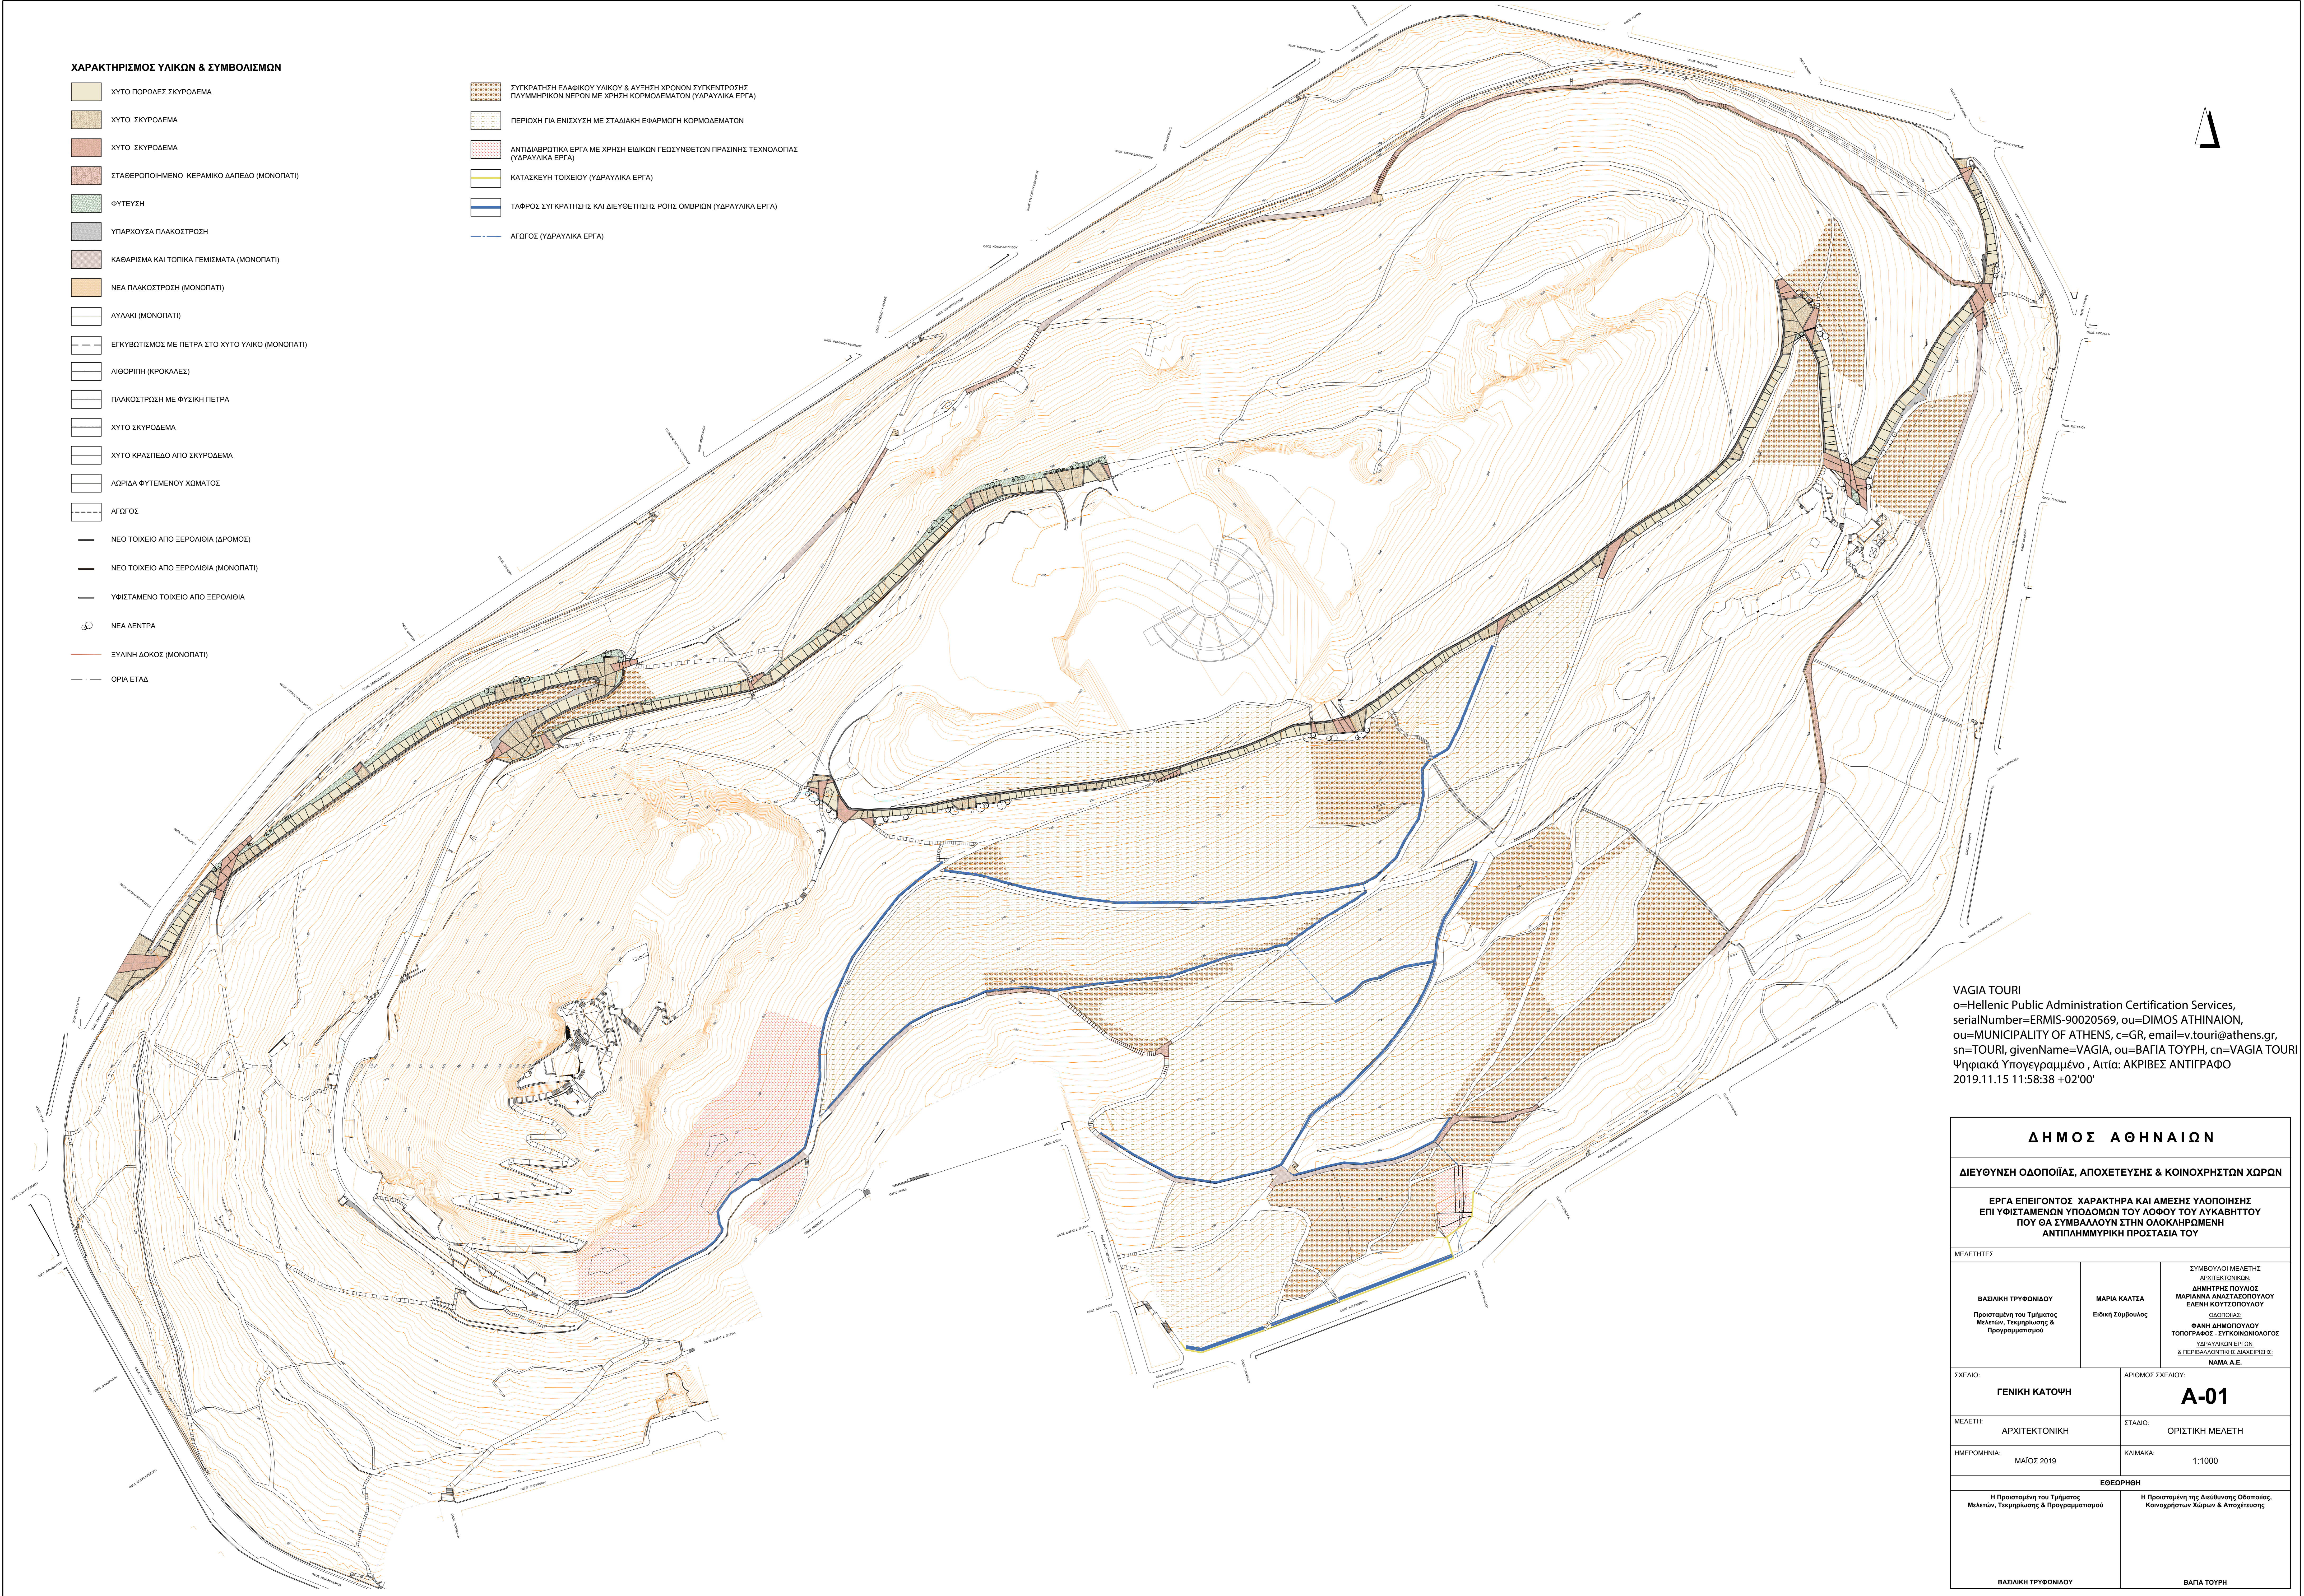


VAGIA TOURI
 o=Hellenic Public Administration Certification Services,
 serialNumber=ERMIS-90020569, ou=DIMOS ATHINAION,
 ou=MUNICIPALITY OF ATHENS, c=GR, email=v.touri@athens.gr,
 sn=TOURI, givenName=VAGIA, ou=BAΓΙΑ ΤΟΥΡΗ, cn=VAGIA TOURI
 Ψηφιακά Υπογεγραμμένο, Αιτία: ΑΚΡΙΒΕΣ ΑΝΤΙΓΡΑΦΟ
 2019.11.15 11:58:38 +02'00'

ΔΗΜΟΣ ΑΘΗΝΑΙΩΝ			
ΔΙΕΥΘΥΝΣΗ ΟΔΟΠΟΙΙΑΣ, ΑΠΟΧΕΤΥΞΗΣ & ΚΟΙΝΟΧΡΗΣΤΩΝ ΧΩΡΩΝ			
ΕΡΓΑ ΕΠΕΙΓΟΝΤΟΣ ΧΑΡΑΚΤΗΡΑ ΚΑΙ ΑΜΕΣΗΣ ΥΠΟΠΟΙΗΣΗΣ ΕΠΙ ΥΦΙΣΤΑΜΕΝΩΝ ΥΠΟΔΟΜΩΝ ΤΟΥ ΛΟΦΟΥ ΤΟΥ ΛΥΚΑΒΗΤΤΟΥ ΠΟΥ ΘΑ ΣΥΜΒΑΛΛΟΥΝ ΣΤΗΝ ΟΛΟΚΛΗΡΩΜΗΝ ΑΝΤΙΠΛΗΜΜΥΡΙΚΗ ΠΡΟΣΤΑΣΙΑ ΤΟΥ			
ΜΕΛΕΤΗΤΕΣ			
ΒΑΣΙΛΙΚΗ ΤΡΥΦΟΝΙΔΟΥ <small>Προϊσταμένη του Τμήματος Μελετών, Τεκμηρίωσης & Προγραμματισμού</small>	ΜΑΡΙΑ ΚΑΛΤΖΑ <small>Ειδική Σύμβουλος</small>	<small>ΣΥΜΒΟΥΛΟΙ ΜΕΛΕΤΗΣ ΑΡΧΙΤΕΚΤΟΝΙΚΩΝ</small> ΔΗΜΗΤΡΗΣ ΠΟΥΛΟΣ ΜΑΡΙΑΝΝΑ ΑΝΑΣΤΑΣΙΟΠΟΥΛΟΥ ΕΛΕΝΗ ΚΟΥΤΣΟΠΟΥΛΟΥ <small>ΟΜΟΛΟΓΙΑΣ</small> ΦΑΝΗ ΔΗΜΟΠΟΥΛΟΥ <small>ΤΟΠΟΓΡΑΦΟΣ - ΓΕΩΤΕΧΝΟΛΟΓΟΣ</small> ΧΑΡΑΚΤΗΡΙΩΝ ΕΡΓΩΝ & ΠΕΡΙΒΑΛΛΟΝΤΙΚΗΣ ΔΙΑΧΕΙΡΙΣΗΣ ΝΑΜΑ Α.Ε.	
ΣΧΕΔΙΟ:		ΑΡΙΘΜΟΣ ΣΧΕΔΙΟΥ:	
ΓΕΝΙΚΗ ΚΑΤΩΦΗ		A-01	
ΜΕΛΕΤΗ:		ΣΤΑΔΙΟ:	
ΑΡΧΙΤΕΚΤΟΝΙΚΗ		ΟΡΙΣΤΙΚΗ ΜΕΛΕΤΗ	
ΗΜΕΡΟΜΗΝΙΑ:		ΚΛΙΜΑΚΑ:	
ΜΑΪΟΣ 2019		1:1000	
ΕΒΕΔΡΩΘΗ			
<small>Η Προστατηνή του Τμήματος Μελετών, Τεκμηρίωσης & Προγραμματισμού</small>		<small>Η Προστατηνή της Διεύθυνσης Οδοποιίας Κοινοχρήστων Χώρων & Αποχέτευσης</small>	
ΒΑΣΙΛΙΚΗ ΤΡΥΦΟΝΙΔΟΥ		ΒΑΓΙΑ ΤΟΥΡΗ	







ΧΑΡΑΚΤΗΡΙΣΜΟΣ ΣΥΜΒΟΛΙΣΜΩΝ

- ΙΚΝΟΣ ΠΑΛΙΟΥ ΚΡΑΣΠΕΔΟΥ
- ΙΚΝΟΣ ΝΕΑΣ ΠΑΡΕΜΒΑΣΗΣ - ΤΟΜΗ 1
- ΙΚΝΟΣ ΝΕΑΣ ΠΑΡΕΜΒΑΣΗΣ - ΤΟΜΗ 2
- ΙΚΝΟΣ ΝΕΑΣ ΠΑΡΕΜΒΑΣΗΣ - ΤΟΜΗ 3
- ΙΚΝΟΣ ΝΕΑΣ ΠΑΡΕΜΒΑΣΗΣ - ΤΟΜΗ 4
- ΙΚΝΟΣ ΝΕΑΣ ΠΑΡΕΜΒΑΣΗΣ - ΤΟΜΗ 5
- ΙΚΝΟΣ ΝΕΑΣ ΠΑΡΕΜΒΑΣΗΣ - ΤΟΜΗ 6
- ΙΚΝΟΣ ΝΕΑΣ ΠΑΡΕΜΒΑΣΗΣ - ΤΟΜΗ 7
- ΙΚΝΟΣ ΑΥΤΟΚΙΝΗΤΟΥ







VAGIA TOURI
 ο=Hellenic Public Administration Certification Services,
 serialNumber=ERMIS-90020569, ου=DIMOS
 ATHINAION, ου=MUNICIPALITY OF ATHENS, c=GR,
 email=v.touri@athens.gr, sn=TOURI,
 givenName=VAGIA, ου=ΒΑΓΙΑ ΤΟΥΡΗ, cn=VAGIA TOURI
 Ψηφιακά Υπογεγραμμένο , Αιτία: ΑΚΡΙΒΕΣ ΑΝΤΙΓΡΑΦΟ
 2019.11.15 12:07:47 +02'00'

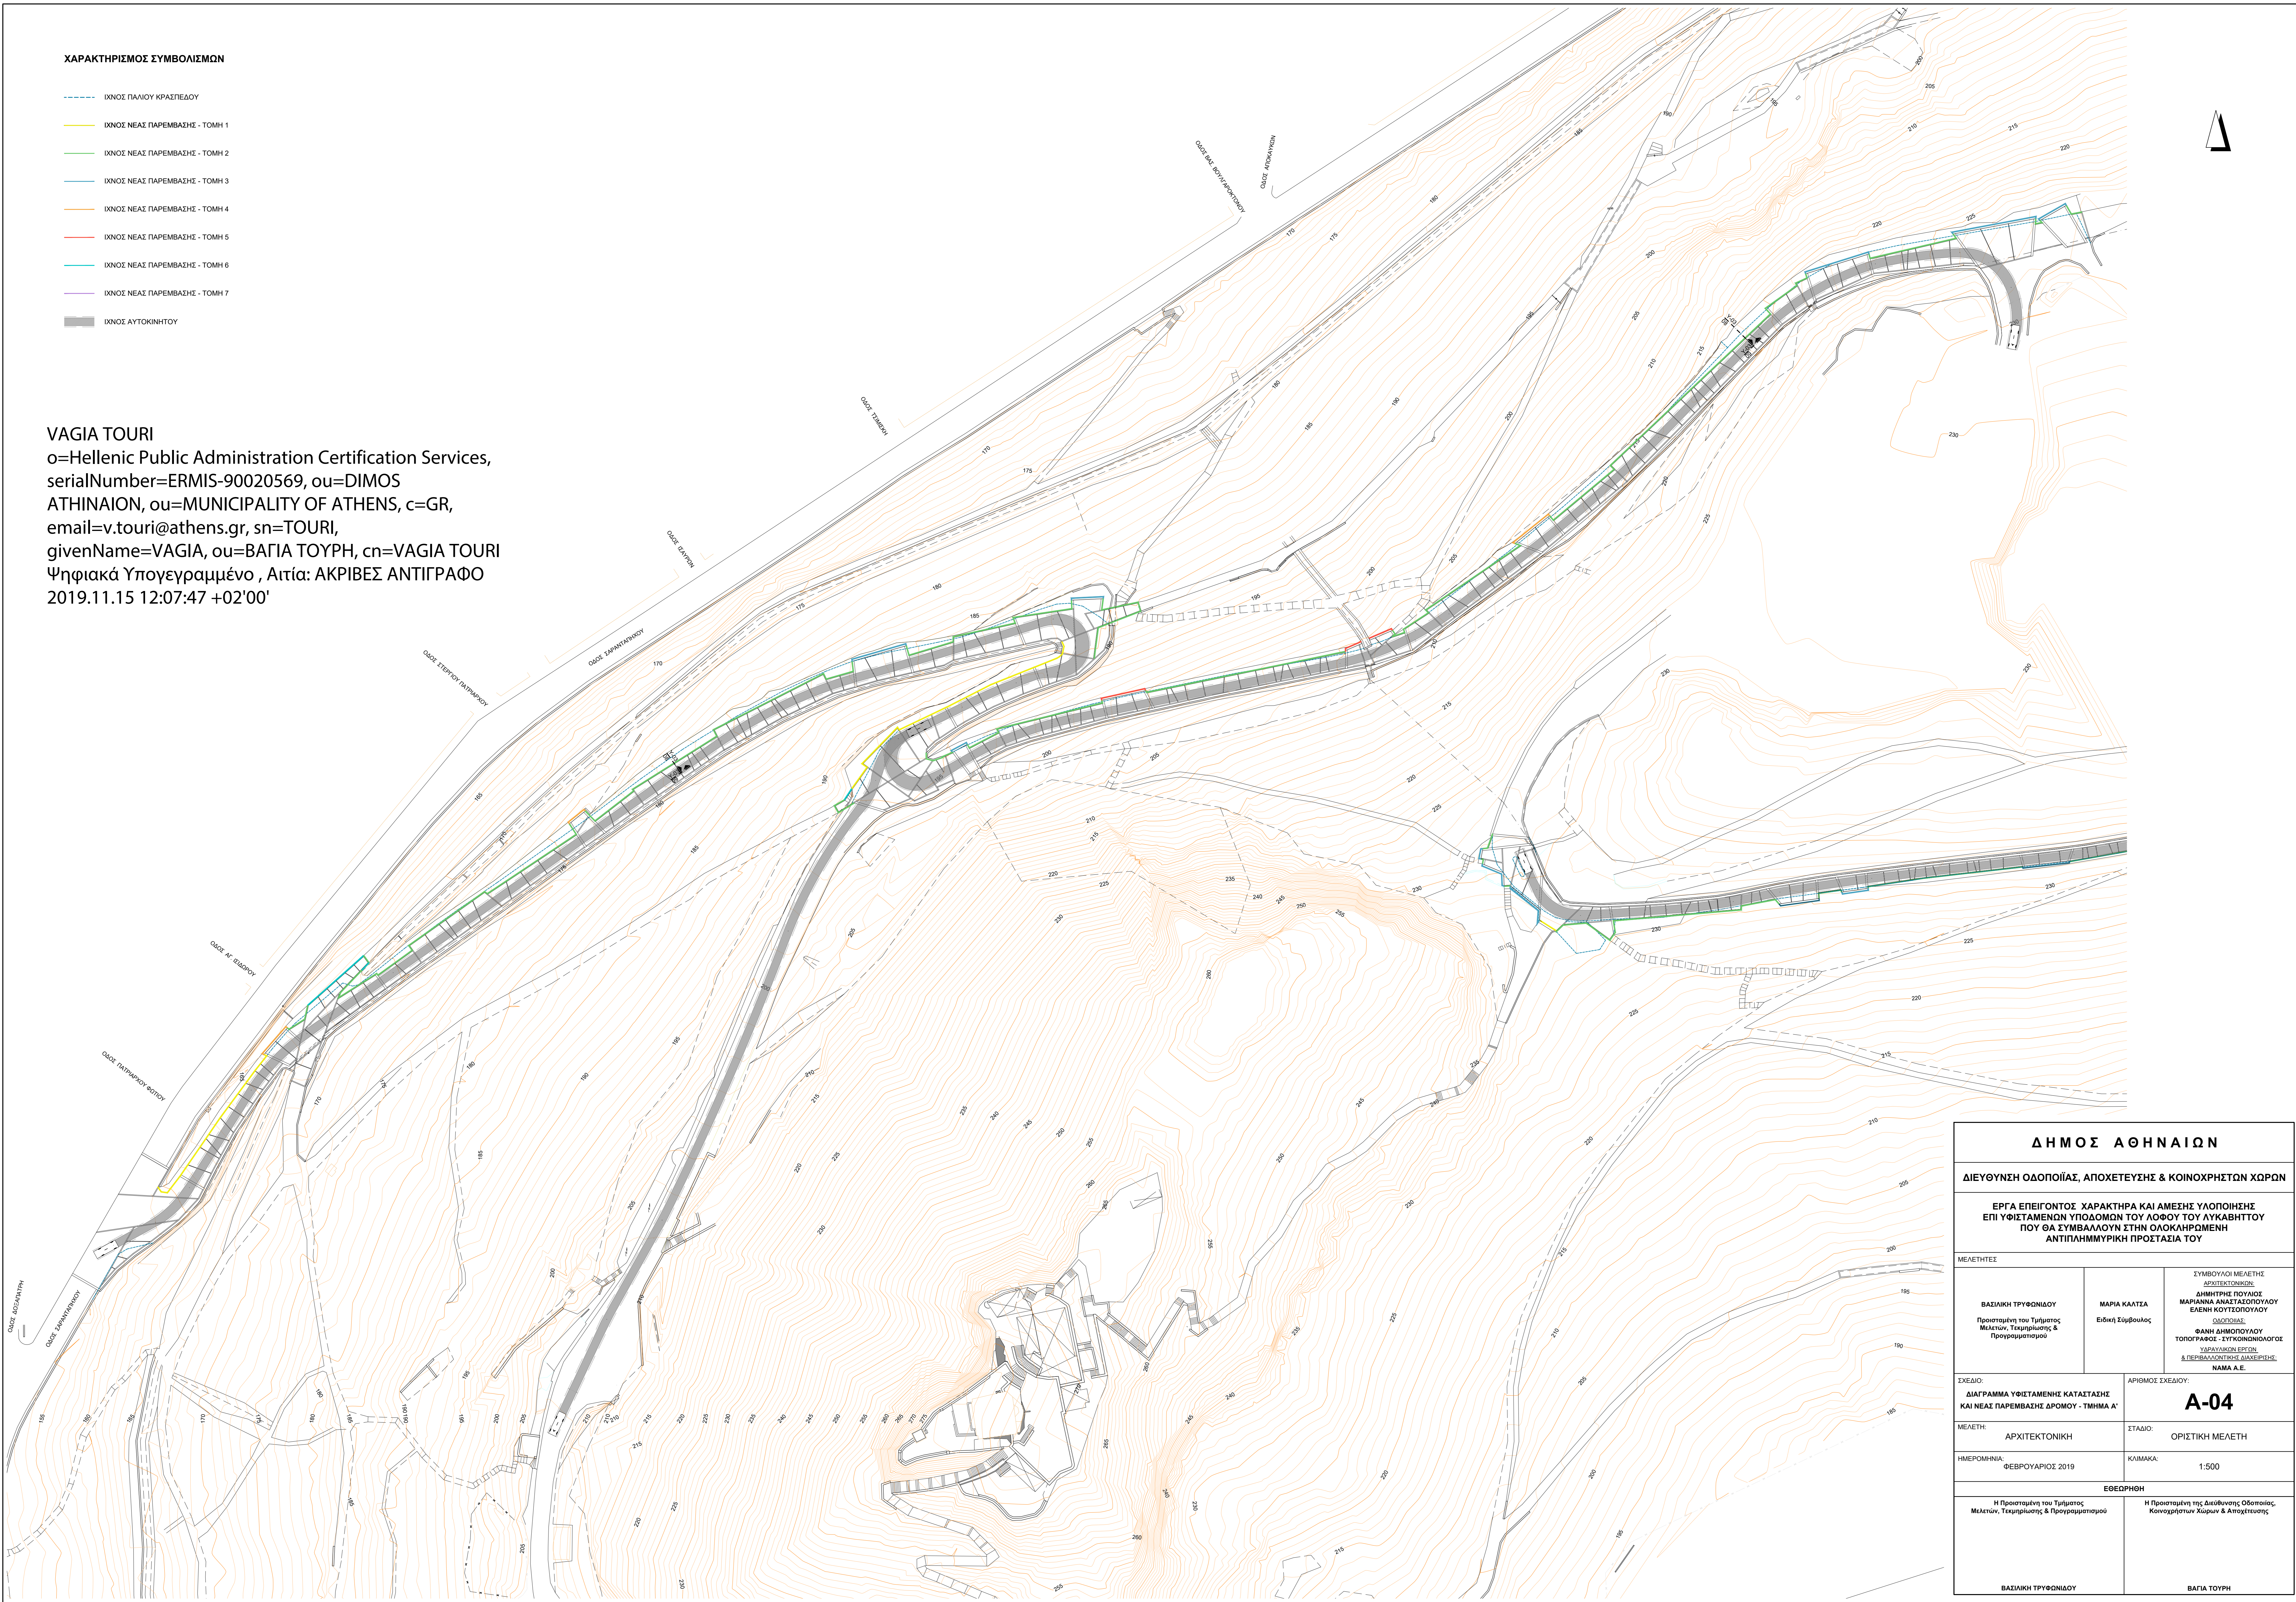

ΔΗΜΟΣ ΑΘΗΝΑΙΩΝ			
ΔΙΕΥΘΥΝΣΗ ΟΔΟΠΟΙΑΣ, ΑΠΟΧΕΤΥΞΗΣ & ΚΟΙΝΟΧΡΗΣΤΩΝ ΧΩΡΩΝ			
ΕΡΓΑ ΕΠΕΙΓΟΝΤΟΣ ΧΑΡΑΚΤΗΡΑ ΚΑΙ ΑΜΕΣΗΣ ΥΠΟΠΟΙΗΣΗΣ ΕΠΙ ΥΦΙΣΤΑΜΕΝΩΝ ΥΠΟΔΟΜΩΝ ΤΟΥ ΛΟΦΟΥ ΤΟΥ ΛΥΚΑΒΗΤΤΟΥ ΠΟΥ ΘΑ ΣΥΜΒΑΛΟΥΝ ΣΤΗΝ ΟΛΟΚΛΗΡΩΜΗΝ ΑΝΤΙΠΛΗΜΜΥΡΙΚΗ ΠΡΟΣΤΑΣΙΑ ΤΟΥ			
ΜΕΛΗΤΗΤΕΣ			
ΒΑΣΙΛΙΚΗ ΤΡΥΦΟΝΙΔΟΥ Προϊσταμένη του Τμήματος Μελετών, Τεχνικήρωσης & Προγραμματισμού	ΜΑΡΙΑ ΚΑΛΤΣΑ Ειδική Σύμβουλος	ΣΥΜΒΟΥΛΟΙ ΜΕΛΕΤΗΣ ΑΡΧΙΤΕΚΤΟΝΙΚΩΝ ΔΗΜΗΤΡΗΣ ΠΟΥΛΟΣ ΜΑΡΙΑΝΝΑ ΑΝΑΣΤΑΣΟΠΟΥΛΟΥ ΕΛΕΝΗ ΚΟΥΤΣΟΠΟΥΛΟΥ ΟΜΟΣΠΟΝΔΙΑ ΦΑΝΗ ΔΗΜΟΠΟΥΛΟΥ ΤΟΠΟΓΡΑΦΟΣ - ΓΕΩΤΕΧΝΟΛΟΓΟΣ ΧΑΡΑΚΤΗΡΙΣΜΟΣ ΕΡΓΩΝ & ΠΕΡΙΒΑΛΛΟΝΤΙΚΗΣ ΔΙΑΧΕΙΡΙΣΗΣ ΝΑΜΑ Α.Ε.	
ΣΧΕΔΙΟ: ΔΙΑΓΡΑΜΜΑ ΥΦΙΣΤΑΜΕΝΗΣ ΚΑΤΑΣΤΑΣΗΣ ΚΑΙ ΝΕΑΣ ΠΑΡΕΜΒΑΣΗΣ ΔΡΟΜΟΥ - ΤΜΗΜΑ Δ'		ΑΡΙΘΜΟΣ ΣΧΕΔΙΟΥ: A-04	
ΜΕΛΕΤΗ:	ΑΡΧΙΤΕΚΤΟΝΙΚΗ	ΣΤΑΔΙΟ:	ΟΡΙΣΤΙΚΗ ΜΕΛΕΤΗ
ΗΜΕΡΟΜΗΝΙΑ:	ΦΕΒΡΟΥΑΡΙΟΣ 2019	ΚΛΙΜΑΚΑ:	1:500
ΕΒΕΡΩΡΗΗ			
Η Προϊσταμένη του Τμήματος Μελετών, Τεχνικήρωσης & Προγραμματισμού		Η Προϊσταμένη της Διεύθυνσης Οδοποιίας, Κοινοχρήστων Χώρων & Αποχέτευσης	
ΒΑΣΙΛΙΚΗ ΤΡΥΦΟΝΙΔΟΥ		ΒΑΓΙΑ ΤΟΥΡΗ	

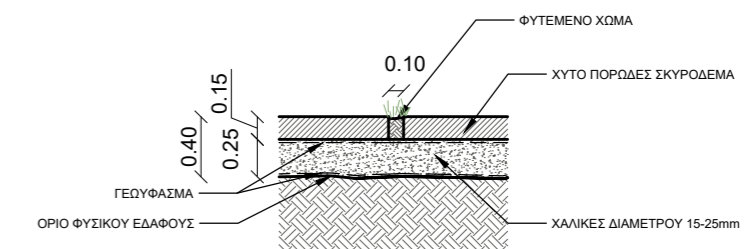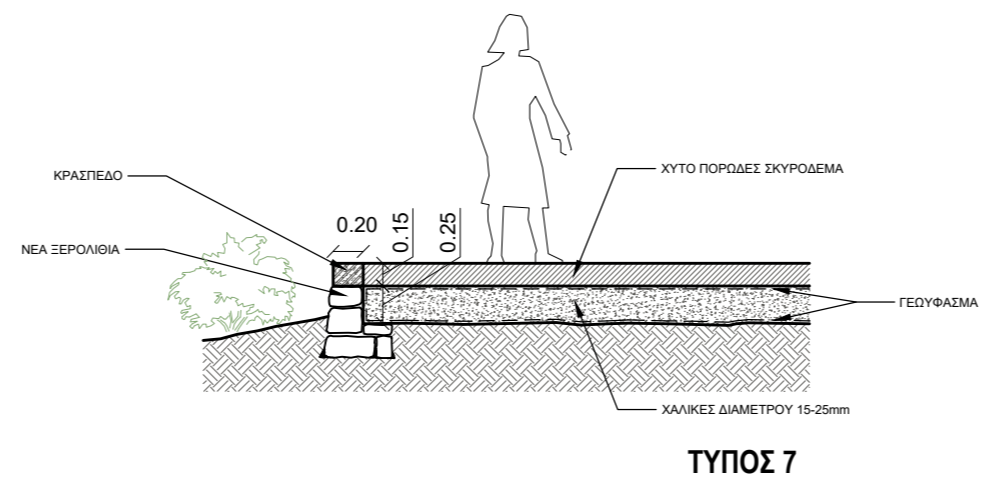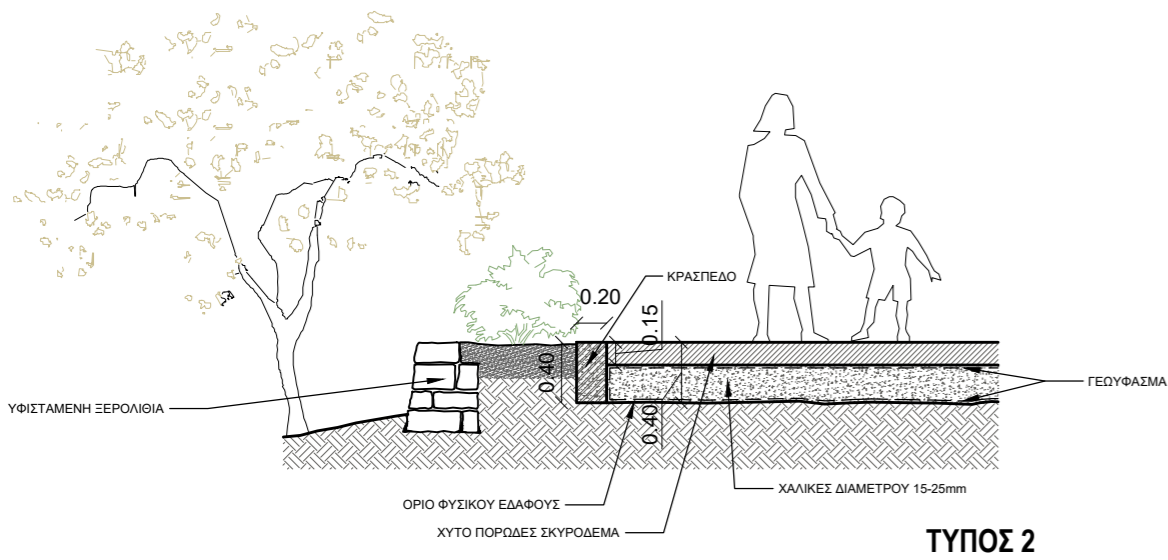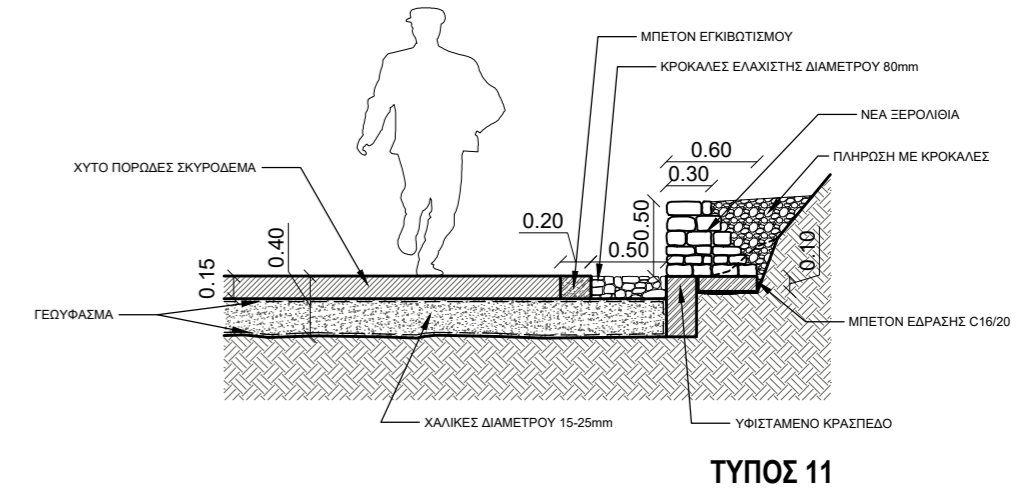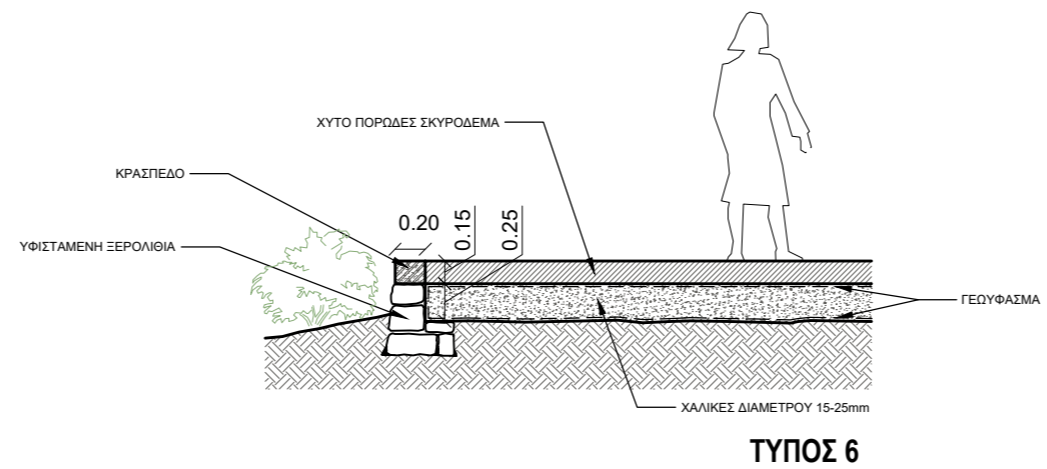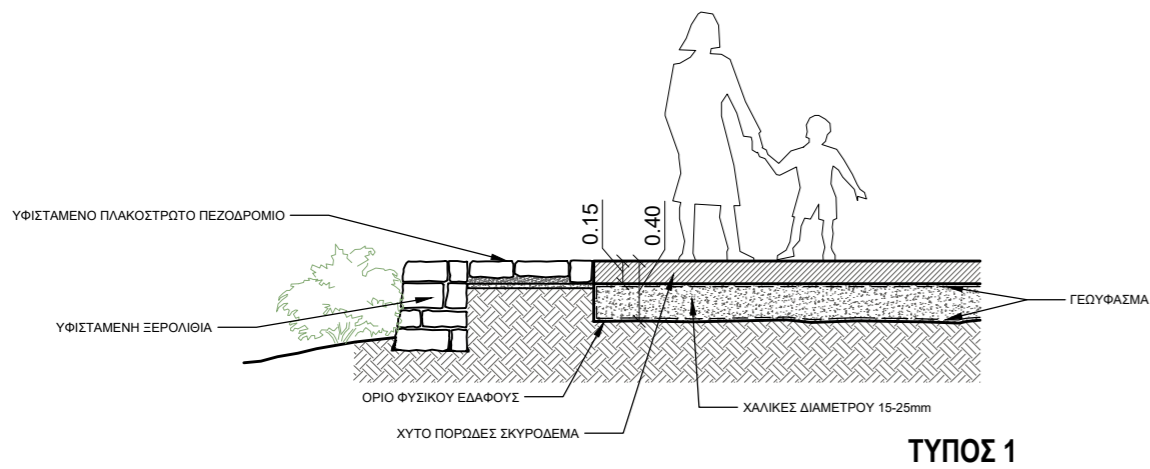

VAGIA TOURI
 o=Hellenic Public Administration
 Certification Services,
 serialNumber=ERMIS-90020569, ou=DIMOS
 ATHINAION, ou=MUNICIPALITY OF ATHENS,
 c=GR, email=v.touri@athens.gr, sn=TOURI,
 givenName=VAGIA, ou=ΒΑΓΙΑ ΤΟΥΡΗ,
 cn=VAGIA TOURI
 Ψηφιακά Υπογεγραμμένο, Αρτία: ΑΚΡΙΒΕΣ
 ΑΝΤΙΓΡΑΦΟ
 2019.11.15 12:10:16 +02'00'

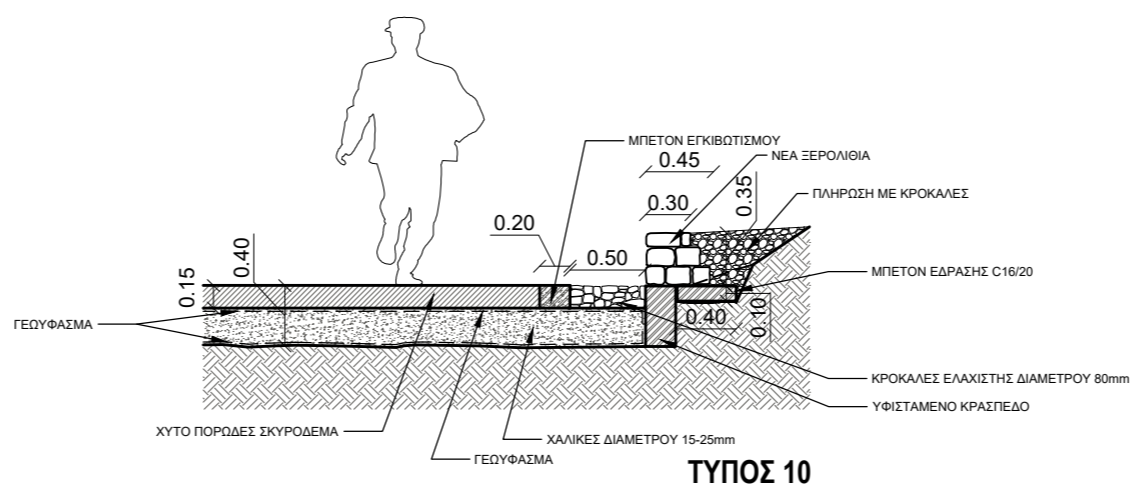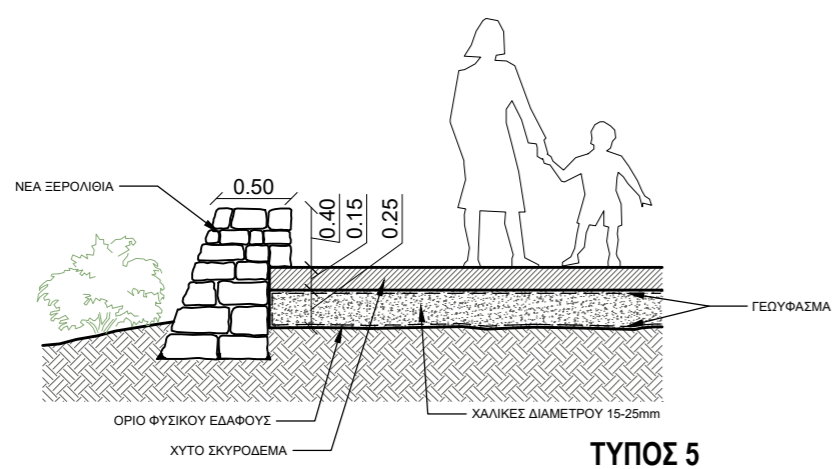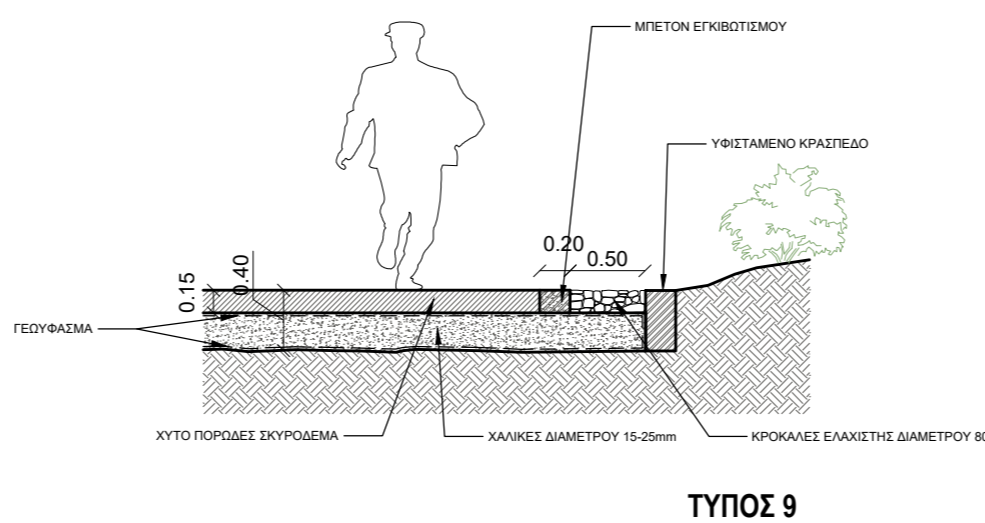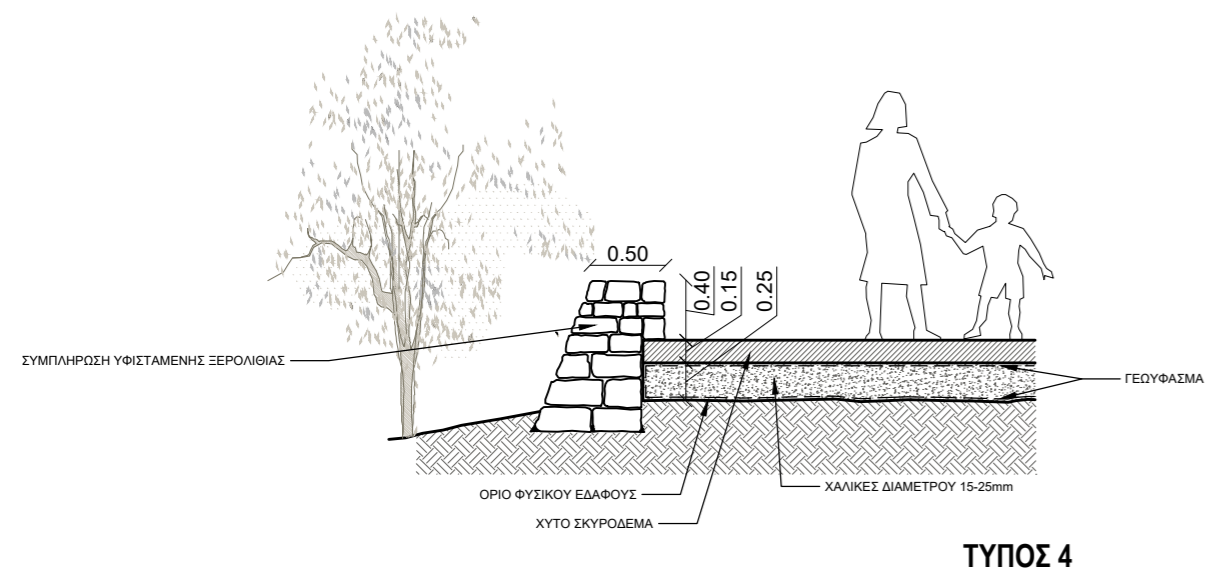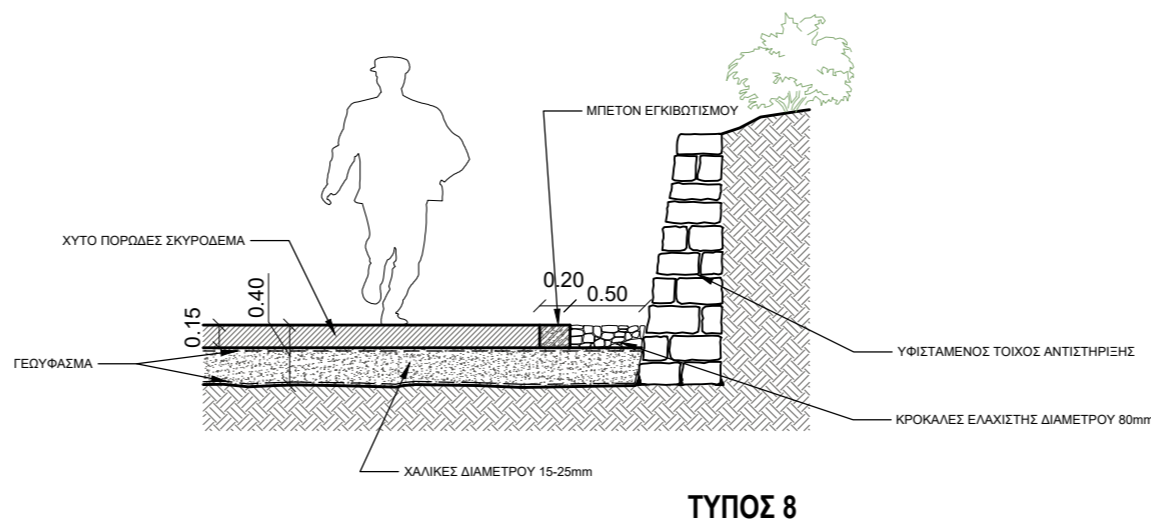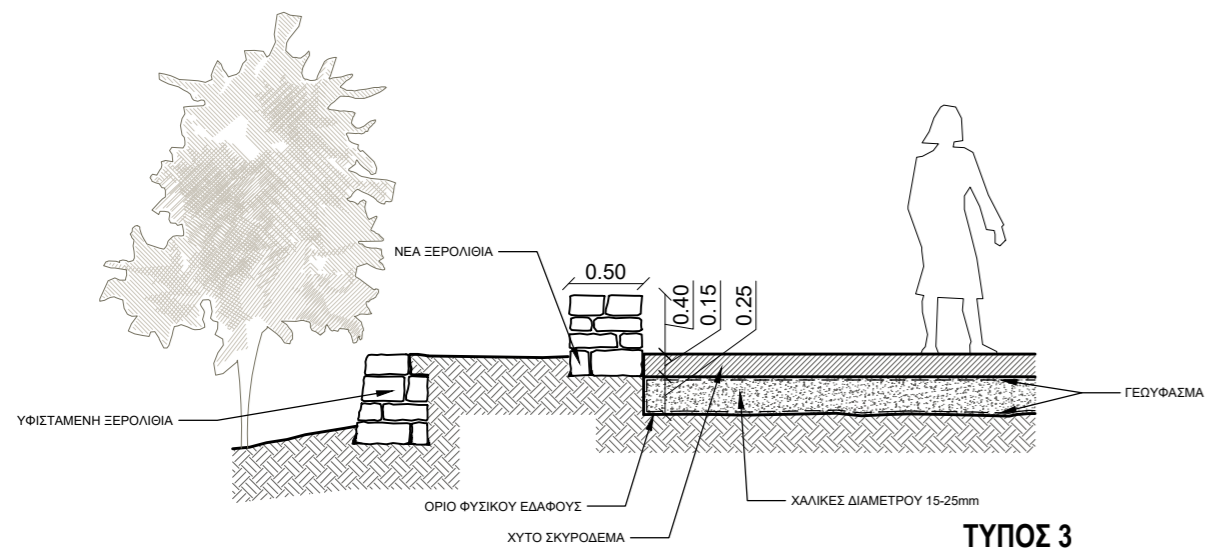

ΔΗΜΟΣ ΑΘΗΝΑΙΩΝ

ΔΙΕΥΘΥΝΣΗ ΟΔΟΠΟΪΑΣ, ΑΠΟΧΕΤΕΥΣΗΣ & ΚΟΙΝΟΧΡΗΣΤΩΝ ΧΩΡΩΝ

ΕΡΓΑ ΕΠΕΙΓΟΝΤΟΣ ΧΑΡΑΚΤΗΡΑ ΚΑΙ ΑΜΕΣΗΣ ΥΛΟΠΟΙΗΣΗΣ ΕΠΙ ΥΦΙΣΤΑΜΕΝΩΝ ΥΠΟΔΟΜΩΝ ΤΟΥ ΛΟΦΟΥ ΤΟΥ ΛΥΚΑΒΗΤΤΟΥ ΠΟΥ ΘΑ ΣΥΜΒΑΛΛΟΥΝ ΣΤΗΝ ΟΛΟΚΛΗΡΩΜΕΝΗ ΑΝΤΙΠΛΗΜΜΥΡΙΚΗ ΠΡΟΣΤΑΣΙΑ ΤΟΥ

ΜΕΛΕΤΗΤΕΣ

<p>ΒΑΣΙΛΙΚΗ ΤΡΥΦΩΝΙΔΟΥ Προισταμένη του Τμήματος Μελετών, Τεκμηρίωσης & Προγραμματισμού</p>	<p>ΜΑΡΙΑ ΚΑΛΤΣΑ Ειδική Σύμβουλος</p>	<p>ΣΥΜΒΟΥΛΟΙ ΜΕΛΕΤΗΣ ΑΡΧΙΤΕΚΤΟΝΙΚΩΝ: ΔΗΜΗΤΡΗΣ ΠΟΥΛΙΟΣ ΜΑΡΙΑΝΝΑ ΑΝΑΣΤΑΣΟΠΟΥΛΟΥ ΕΛΕΝΗ ΚΟΥΤΣΟΠΟΥΛΟΥ <u>ΟΔΟΠΟΪΑΣ:</u> ΦΑΝΗ ΔΗΜΟΠΟΥΛΟΥ ΤΟΠΟΓΡΑΦΟΣ - ΣΥΓΚΟΙΝΩΝΙΟΛΟΓΟΣ <u>ΥΔΡΑΥΛΙΚΩΝ ΕΡΓΩΝ</u> <u>& ΠΕΡΙΒΑΛΛΟΝΤΙΚΗΣ ΔΙΑΧΕΙΡΙΣΗΣ:</u> ΝΑΜΑ Α.Ε.</p>
--	--	--

<p>ΣΧΕΔΙΟ: ΤΥΠΙΚΕΣ ΤΟΜΕΣ ΔΡΟΜΟΥ</p>	<p>ΑΡΙΘΜΟΣ ΣΧΕΔΙΟΥ: A-06</p>
---	--

<p>ΜΕΛΕΤΗ: ΑΡΧΙΤΕΚΤΟΝΙΚΗ</p>	<p>ΣΤΑΔΙΟ: ΟΡΙΣΤΙΚΗ ΜΕΛΕΤΗ</p>
---	---

<p>ΗΜΕΡΟΜΗΝΙΑ: ΦΕΒΡΟΥΑΡΙΟΣ 2019</p>	<p>ΚΛΙΜΑΚΑ: 1:50</p>
--	-----------------------------------

ΕΘΕΩΡΗΘΗ

<p>Η Προισταμένη του Τμήματος Μελετών, Τεκμηρίωσης & Προγραμματισμού</p>	<p>Η Προισταμένη της Διεύθυνσης Οδοποιίας, Κοινοχρήστων Χώρων & Αποχέτευσης</p>
---	--

ΒΑΣΙΛΙΚΗ ΤΡΥΦΩΝΙΔΟΥ

ΒΑΓΙΑ ΤΟΥΡΗ