
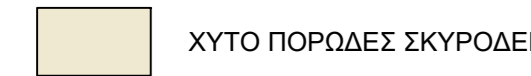
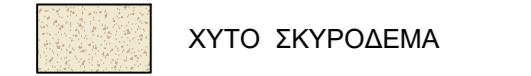




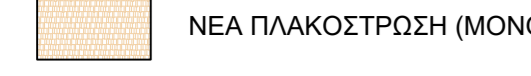
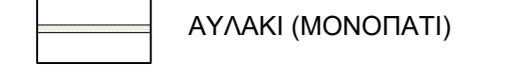
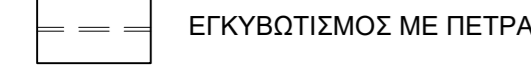
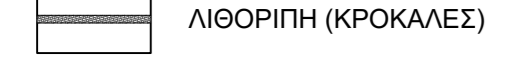

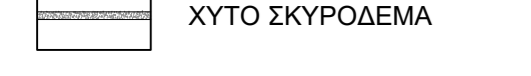
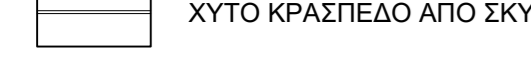
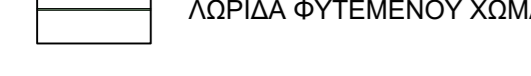

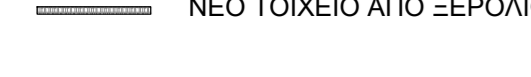
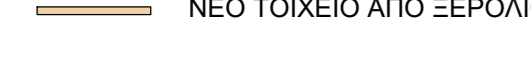
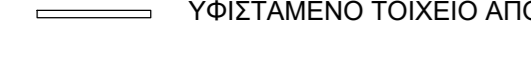

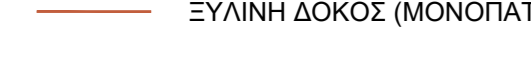
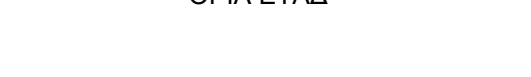
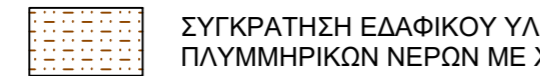
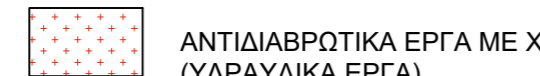



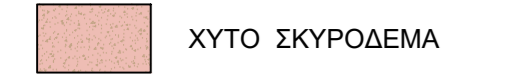


ΧΑΡΑΚΤΗΡΙΣΜΟΣ ΥΛΙΚΩΝ & ΣΥΜΒΟΛΙΣΜΩΝ


-  ΧΥΤΟ ΠΟΡΩΔΕΣ ΕΚΥΡΩΔΕΜΑ
-  ΧΥΤΟ ΣΚΥΡΩΔΕΜΑ
-  ΧΥΤΟ ΣΚΥΡΩΔΕΜΑ
-  ΣΤΑΘΕΡΟΠΟΙΗΜΕΝΟ ΚΕΡΑΜΙΚΟ ΔΑΠΕΔΟ (ΜΟΝΟΠΑΤΙ)
-  ΦΥΤΕΥΣΗ
-  ΥΠΑΡΧΟΥΣΑ ΠΛΑΚΟΣΤΡΩΣΗ
-  ΚΑΘΑΡΙΣΜΑ ΚΑΙ ΤΟΠΙΚΑ ΓΕΜΙΣΜΑΤΑ (ΜΟΝΟΠΑΤΙ)
-  ΝΕΑ ΠΛΑΚΟΣΤΡΩΣΗ (ΜΟΝΟΠΑΤΙ)
-  ΑΥΛΑΚΙ (ΜΟΝΟΠΑΤΙ)
-  ΕΓΚΥΒΩΤΙΣΜΟΣ ΜΕ ΠΕΤΡΑ ΣΤΟ ΧΥΤΟ ΥΛΙΚΟ (ΜΟΝΟΠΑΤΙ)
-  ΛΙΘΟΡΙΠΗ (ΚΡΟΚΑΛΕΣ)
-  ΠΛΑΚΟΣΤΡΩΣΗ ΜΕ ΦΥΣΙΚΗ ΠΕΤΡΑ
-  ΧΥΤΟ ΣΚΥΡΩΔΕΜΑ
-  ΧΥΤΟ ΚΡΑΣΠΕΔΟ ΑΠΟ ΣΚΥΡΩΔΕΜΑ
-  ΛΟΡΙΔΑ ΦΥΤΕΜΕΝΟΥ ΧΩΜΑΤΟΣ
-  ΑΓΩΓΟΣ
-  ΝΕΟ ΤΟΙΧΕΙΟ ΑΠΟ ΞΕΡΟΛΙΘΙΑ (ΔΡΟΜΟΣ)
-  ΝΕΟ ΤΟΙΧΕΙΟ ΑΠΟ ΞΕΡΟΛΙΘΙΑ (ΜΟΝΟΠΑΤΙ)
-  ΥΦΙΣΤΑΜΕΝΟ ΤΟΙΧΕΙΟ ΑΠΟ ΞΕΡΟΛΙΘΙΑ
-  ΝΕΑ ΔΕΝΤΡΑ
-  ΞΥΛΙΝΗ ΔΟΚΟΣ (ΜΟΝΟΠΑΤΙ)
-  ΟΡΙΑ ΕΤΑΔ

-  ΣΥΓΚΡΑΤΗΤΗ ΕΒΔΕΚΟΥ ΥΛΙΚΟΥ & ΑΥΞΗΝΗ ΧΡΟΝΙΩΝ ΣΥΚΚΕΝΤΡΩΣΕΙΣ ΠΛΥΜΜΗΡΙΚΩΝ ΝΕΡΩΝ ΜΕ ΧΡΗΣΗ ΚΟΡΜΟΚΕΜΑΤΩΝ (ΥΔΡΑΥΛΙΚΑ ΕΡΓΑ)
-  ΑΝΤΙΔΙΑΒΡΩΤΙΚΑ ΕΡΓΑ ΜΕ ΧΡΗΣΗ ΕΙΔΙΚΩΝ ΓΕΔΕΥΝΘΕΤΩΝ ΠΡΑΣΙΝΗΣ ΤΕΧΝΟΛΟΓΙΑΣ (ΥΔΡΑΥΛΙΚΑ ΕΡΓΑ)
-  ΚΑΤΑΣΚΕΥΗ ΤΟΙΧΕΙΟΥ (ΥΔΡΑΥΛΙΚΑ ΕΡΓΑ)
-  ΤΑΦΡΟΣ ΣΥΓΚΡΑΤΗΣΗΣ ΚΑΙ ΔΙΕΥΘΕΤΗΣΗΣ ΡΟΗΣ ΟΜΒΡΙΩΝ (ΥΔΡΑΥΛΙΚΑ ΕΡΓΑ)
-  ΑΓΩΓΟΣ (ΥΔΡΑΥΛΙΚΑ ΕΡΓΑ)

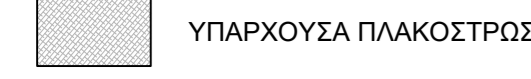

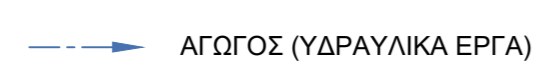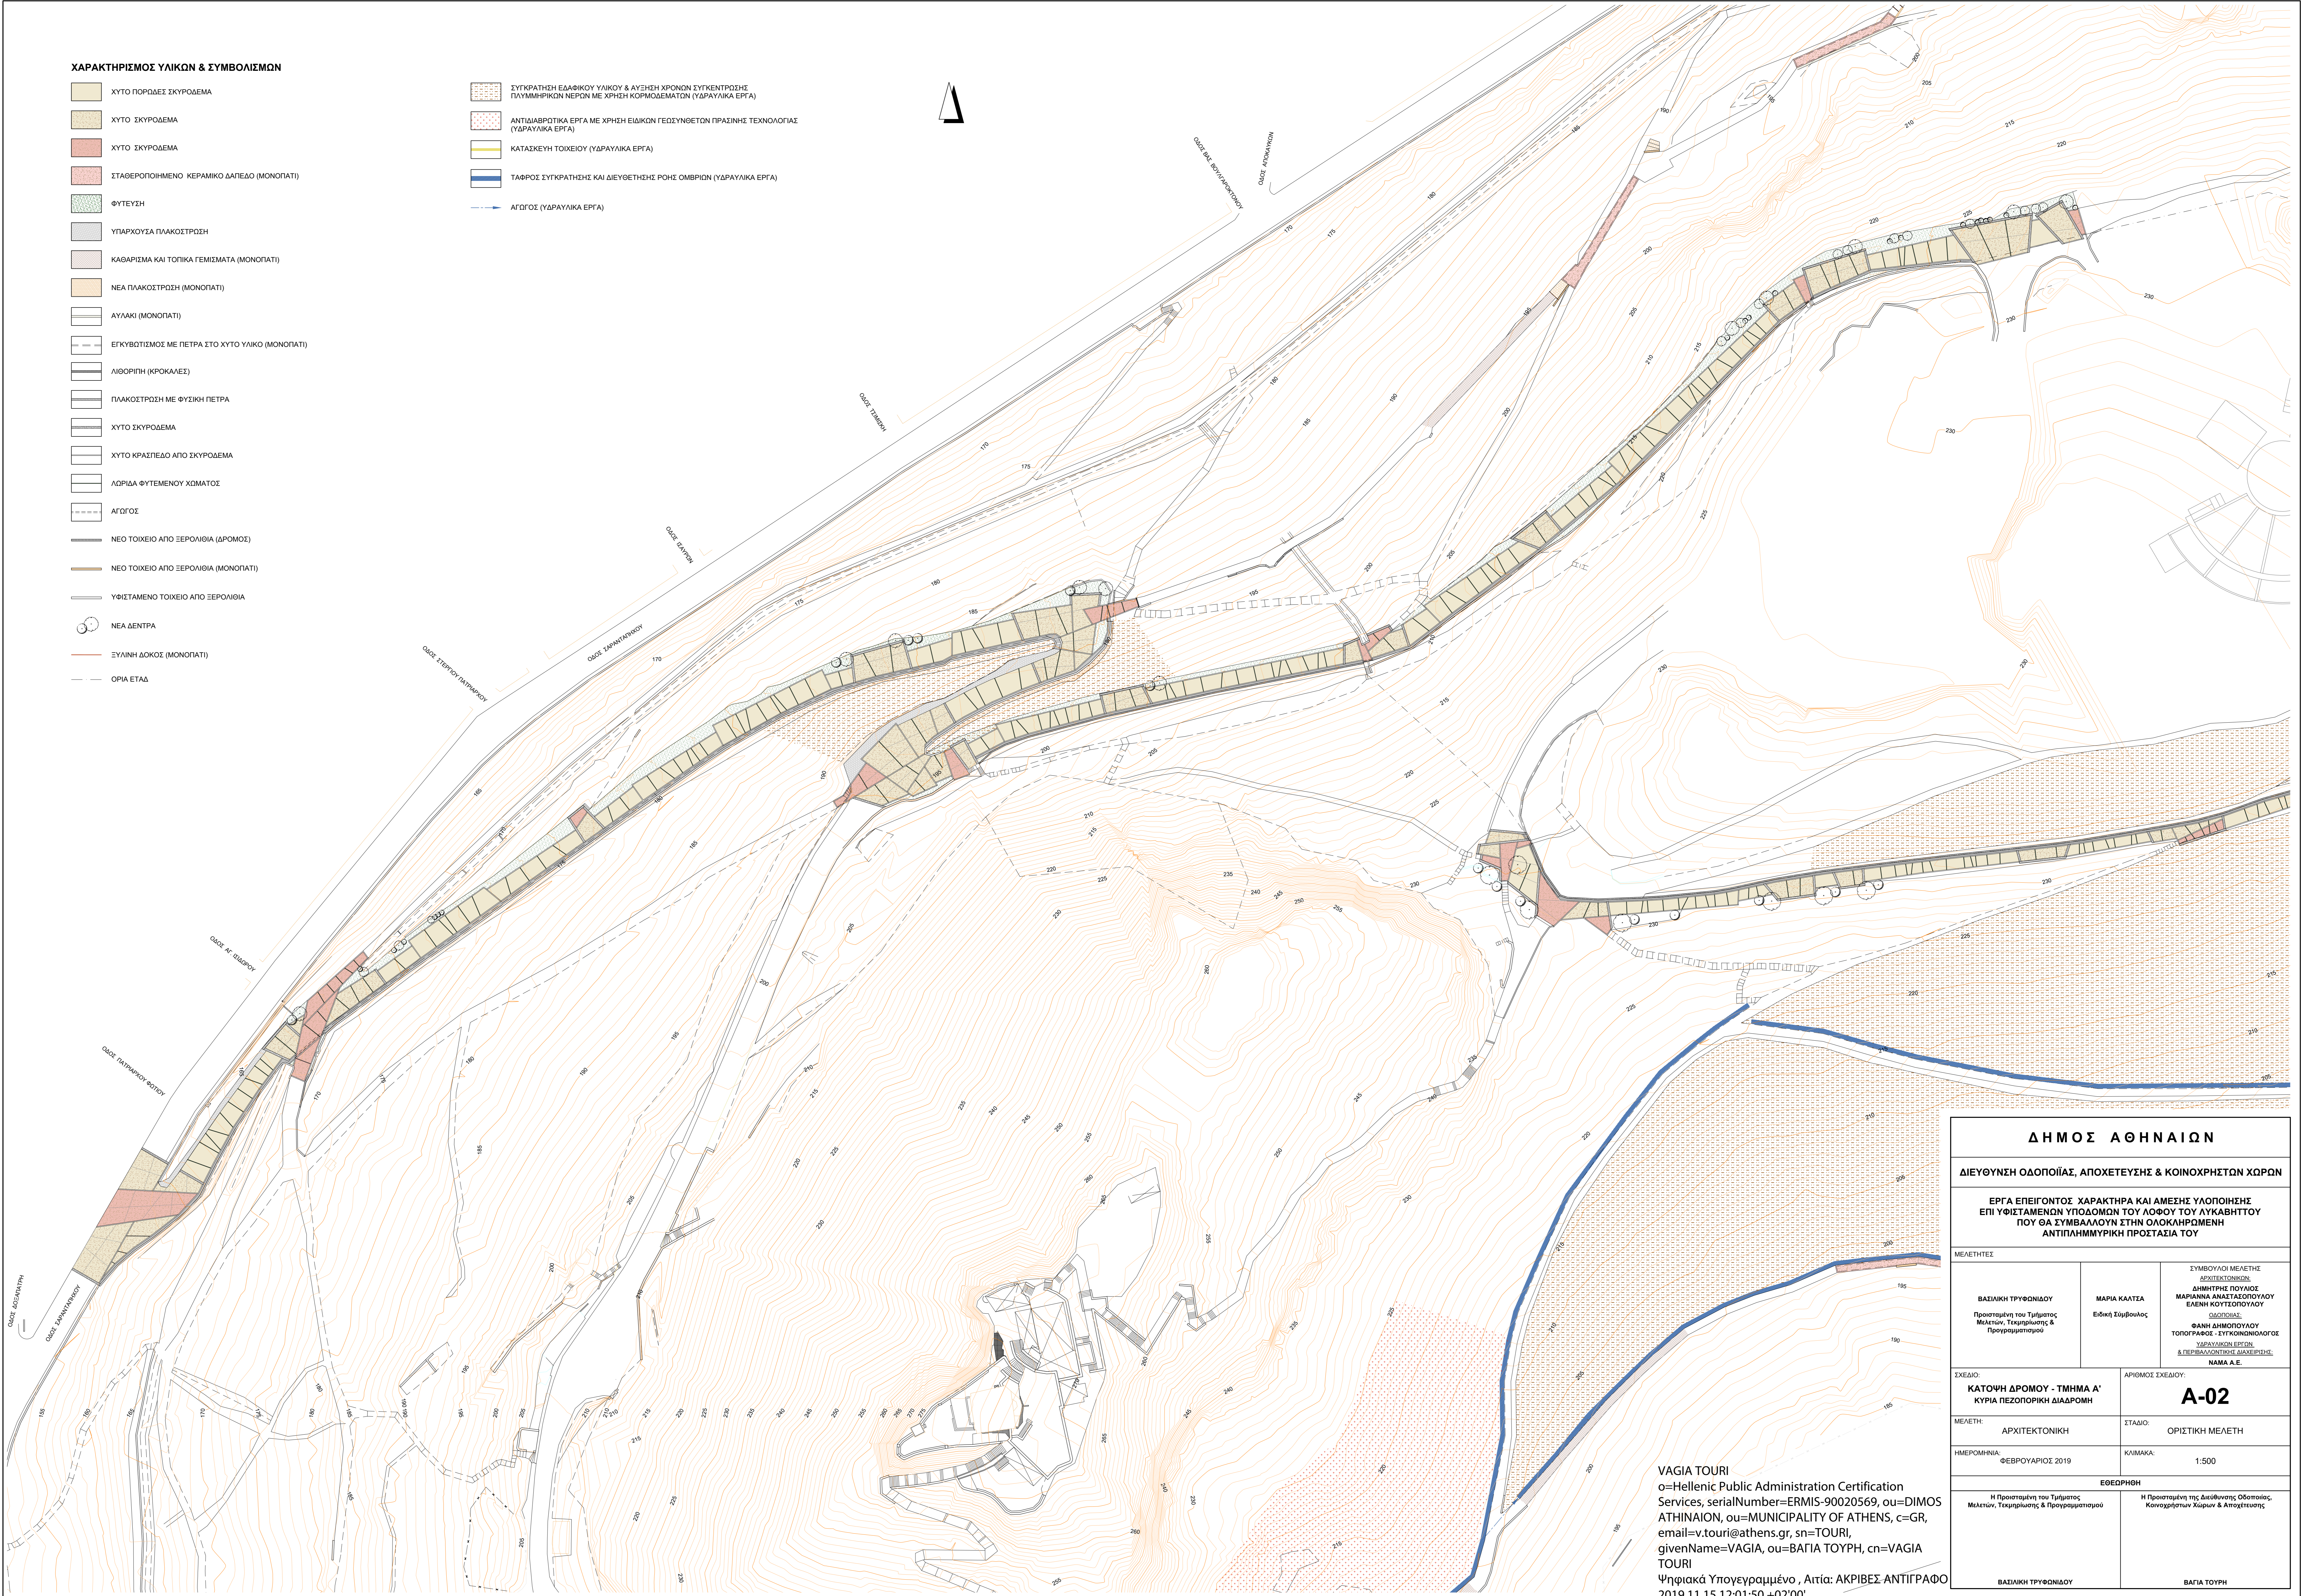ΔΗΜΟΣ ΑΘΗΝΑΙΩΝ			
ΔΙΕΥΘΥΝΣΗ ΟΔΟΠΟΙΑΣ, ΑΠΟΧΕΤΕΥΣΗΣ & ΚΟΙΝΟΧΡΗΣΤΩΝ ΧΩΡΩΝ			
ΕΡΓΑ ΕΠΕΙΓΟΝΤΟΣ ΧΑΡΑΚΤΗΡΑ ΚΑΙ ΑΜΕΣΗΣ ΥΠΟΛΟΙΠΗΣ ΕΠΙ ΥΦΙΣΤΑΜΕΝΩΝ ΥΠΟΔΟΜΩΝ ΤΟΥ ΔΟΦΟΥ ΤΟΥ ΛΥΚΑΒΗΤΤΟΥ ΠΟΥ ΘΑ ΣΥΜΒΑΛΛΟΥΝ ΣΤΗΝ ΟΛΟΚΛΗΡΩΜΕΝΗ ΑΝΤΙΠΛΗΜΜΥΡΙΚΗ ΠΡΟΣΤΑΣΙΑ ΤΟΥ			
ΜΕΛΕΤΗΤΕΣ			
ΒΑΣΙΛΙΚΗ ΤΡΥΦΩΝΙΔΟΥ Προϊσταμένη του Τμήματος Μελετών, Τεχνικής και Προγραμματισμού	ΜΑΡΙΑ ΚΑΛΤΖΑ Ειδική Σύμβουλος	ΣΥΜΒΟΥΛΟΙ ΜΕΛΕΤΗΣ ΑΡΧΙΤΕΚΤΟΝΙΚΩΝ: ΔΗΜΗΤΡΗΣ ΠΟΥΛΟΣ ΜΑΡΙΑΝΝΑ ΑΝΑΣΤΑΣΟΠΟΥΛΟΥ ΕΛΕΝΗ ΚΟΥΤΣΟΠΟΥΛΟΥ ΟΜΟΛΟΓΙΑ: ΦΑΝΗ ΔΗΜΟΠΟΥΛΟΥ ΤΟΠΟΓΡΑΦΟΣ - ΓΕΩΤΕΧΝΟΛΟΓΟΣ ΧΑΡΑΚΤΗΡΙΣΤΙΚΑ ΕΡΓΑ & ΠΕΡΙΒΑΛΛΟΝΤΙΚΗΣ ΔΙΑΧΕΙΡΙΣΗΣ: ΝΑΜΑ Α.Ε.	
ΣΧΕΔΙΟ: ΚΑΤΩΦΗ ΔΡΟΜΟΥ - ΤΜΗΜΑ Α' ΚΥΡΙΑ ΠΕΖΟΠΟΡΙΚΗ ΔΙΑΔΡΟΜΗ		ΑΡΙΘΜΟΣ ΣΧΕΔΙΟΥ: A-02	
ΜΕΛΕΤΗ:	ΑΡΧΙΤΕΚΤΟΝΙΚΗ	ΣΤΑΔΙΟ:	ΟΡΙΣΤΙΚΗ ΜΕΛΕΤΗ
ΗΜΕΡΟΜΗΝΙΑ:	ΦΕΒΡΟΥΑΡΙΟΣ 2019	ΚΛΙΜΑΚΑ:	1:500
ΕΒΕΡΘΗΗ			
Η Προστατημένη του Τμήματος Μελετών, Τεχνικής και Προγραμματισμού		Η Προστατημένη της Διεύθυνσης Οδοποιίας Κοινοχρηστών Χώρων & Αποχετεύσεως	
ΒΑΣΙΛΙΚΗ ΤΡΥΦΩΝΙΔΟΥ			ΒΑΓΙΑ ΤΟΥΡΗ


VAGIA TOURI
 o=Hellenic Public Administration Certification Services, serialNumber=ERMIS-90020569, ou=DIMOS ATHINAION, ou=MUNICIPALITY OF ATHENS, c=GR, email=v.touri@athens.gr, sn=TOURI, givenName=VAGIA, ou=ΒΑΓΙΑ ΤΟΥΡΗ, cn=VAGIA TOURI
 Ψηφιακά Υπογεγραμμένο, Αρτία: ΑΚΡΙΒΕΣ ΑΝΤΙΓΡΑΦΟ 2019.11.15 12:01:50 +02'00'

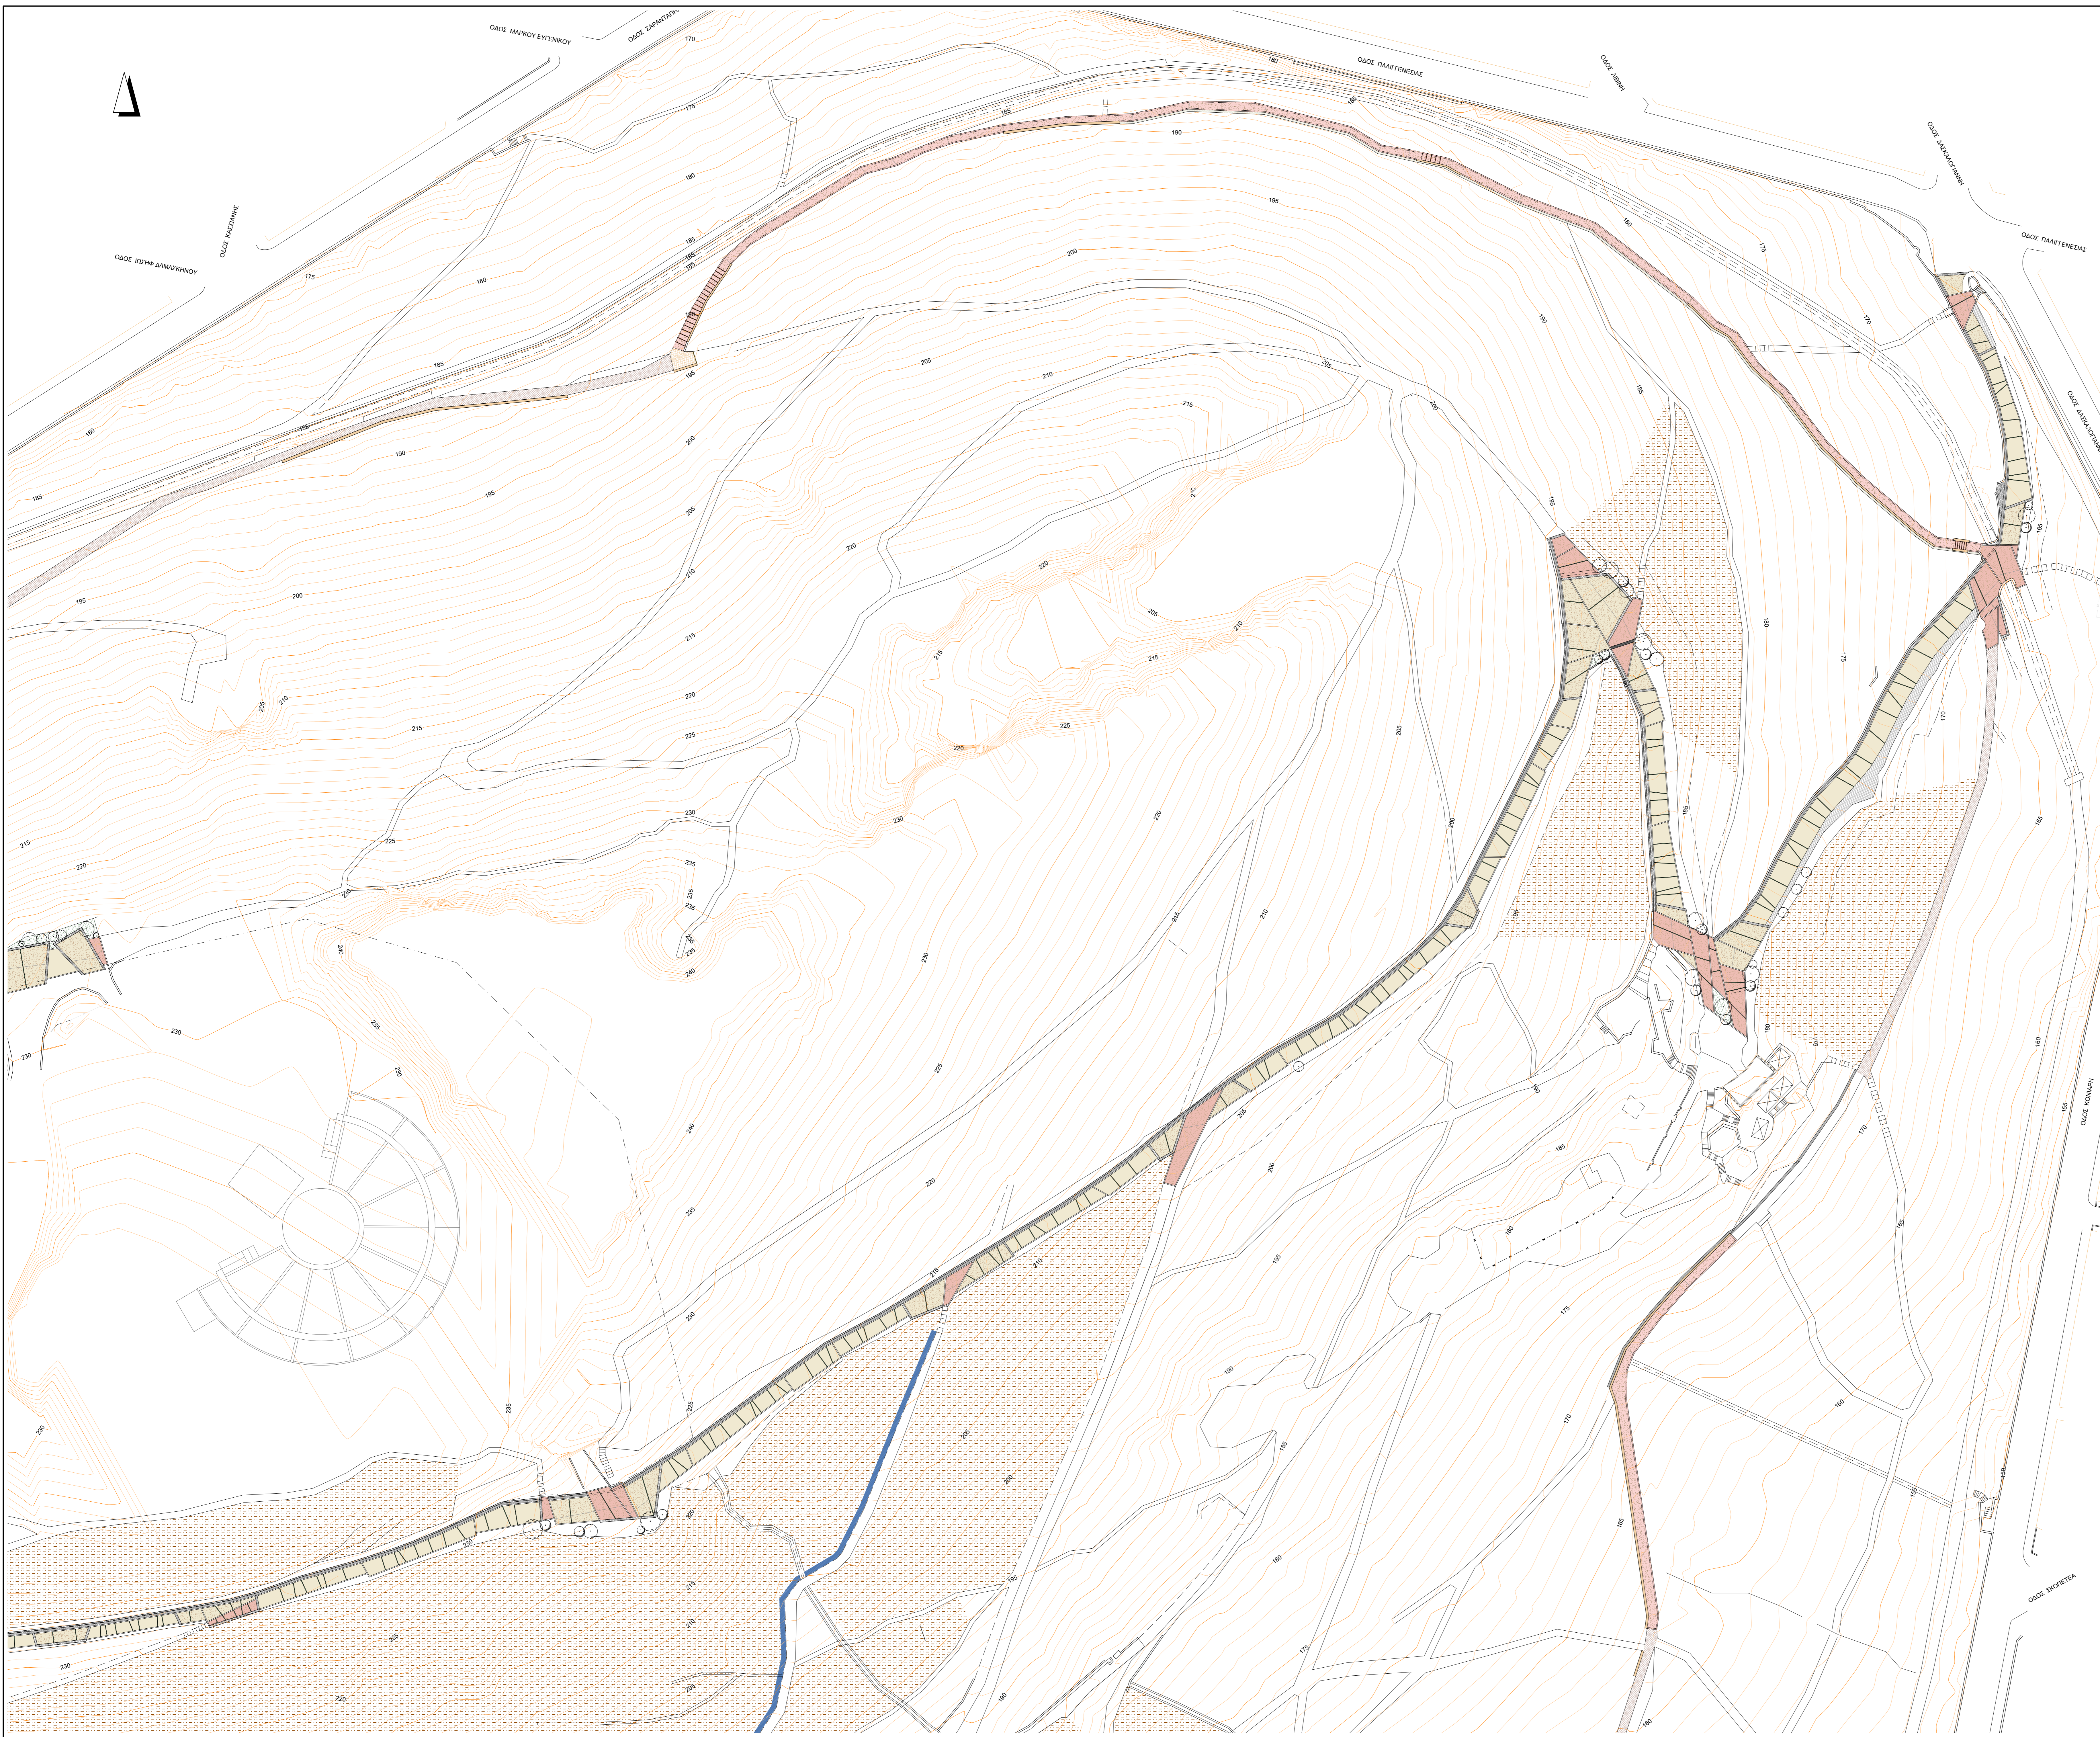

- ΧΑΡΑΚΤΗΡΙΣΜΟΣ ΥΛΙΚΩΝ & ΣΥΜΒΟΛΙΣΜΩΝ**
- ΧΥΤΟ ΠΟΡΩΔΕΣ ΣΚΥΡΟΔΕΜΑ
 - ΧΥΤΟ ΣΚΥΡΟΔΕΜΑ
 - ΧΥΤΟ ΣΚΥΡΟΔΕΜΑ
 - ΣΤΑΒΕΡΟΠΟΙΗΜΕΝΟ ΚΕΡΑΜΙΚΟ ΔΑΠΕΔΟ (ΜΟΝΟΠΑΤΙ)
 - ΦΥΤΕΥΣΗ
 - ΥΠΑΡΧΟΥΣΑ ΠΛΑΚΟΣΤΡΩΣΗ
 - ΚΑΘΑΡΙΣΜΑ ΚΑΙ ΤΟΠΙΚΑ ΓΕΜΑΤΑ (ΜΟΝΟΠΑΤΙ)
 - ΝΕΑ ΠΛΑΚΟΣΤΡΩΣΗ (ΜΟΝΟΠΑΤΙ)
 - ΑΥΛΑΚΙ (ΜΟΝΟΠΑΤΙ)
 - ΕΓΚΥΒΩΤΙΣΜΟΣ ΜΕ ΠΕΤΡΑ ΣΤΟ ΧΥΤΟ ΥΛΙΚΟ (ΜΟΝΟΠΑΤΙ)
 - ΛΙΘΟΡΙΠΗ (ΚΡΟΚΑΛΕΣ)
 - ΠΛΑΚΟΣΤΡΩΣΗ ΜΕ ΦΥΣΙΚΗ ΠΕΤΡΑ
 - ΧΥΤΟ ΣΚΥΡΟΔΕΜΑ
 - ΧΥΤΟ ΚΡΑΣΠΕΔΟ ΑΠΟ ΣΚΥΡΟΔΕΜΑ
 - ΛΟΡΙΔΑ ΦΥΤΕΜΕΝΟΥ ΧΩΜΑΤΟΣ
 - ΑΓΩΓΟΣ
-
- ΝΕΟ ΤΟΙΧΕΙΟ ΑΠΟ ΞΕΡΟΛΙΘΙΑ (ΔΡΟΜΟΣ)
 - ΝΕΟ ΤΟΙΧΕΙΟ ΑΠΟ ΞΕΡΟΛΙΘΙΑ (ΜΟΝΟΠΑΤΙ)
 - ΥΦΙΣΤΑΜΕΝΟ ΤΟΙΧΕΙΟ ΑΠΟ ΞΕΡΟΛΙΘΙΑ
 - ΝΕΑ ΔΕΝΤΡΑ
 - ΞΥΛΙΝΗ ΔΟΚΟΣ (ΜΟΝΟΠΑΤΙ)
 - ΟΡΙΑ ΕΤΑΔ
 - ΣΥΓΚΡΑΤΗΤΗ ΕΔΑΦΙΚΟΥ ΥΛΙΚΟΥ & ΑΥΞΗΝΗ ΧΡΟΝΩΝ ΣΥΓΚΕΝΤΡΩΣΗΣ ΠΛΥΜΜΗΡΙΚΩΝ ΝΕΡΩΝ ΜΕ ΧΡΗΣΗ ΚΟΡΚΟΔΕΜΑΤΩΝ (ΥΔΡΑΥΛΙΚΑ ΕΡΓΑ)
 - ΑΝΤΙΔΑΒΡΩΤΙΚΑ ΕΡΓΑ ΜΕ ΧΡΗΣΗ ΕΙΔΙΚΩΝ ΓΕΩΣΥΝΘΕΤΩΝ ΠΡΑΣΙΝΗΣ ΤΕΧΝΟΛΟΓΙΑΣ (ΥΔΡΑΥΛΙΚΑ ΕΡΓΑ)
 - ΚΑΤΑΣΚΕΥΗ ΤΟΙΧΕΙΟΥ (ΥΔΡΑΥΛΙΚΑ ΕΡΓΑ)
 - ΤΑΦΡΟΣ ΣΥΓΚΡΑΤΗΣΗΣ ΚΑΙ ΔΙΕΥΘΕΤΗΣΗΣ ΡΟΗΣ ΟΜΒΡΙΩΝ (ΥΔΡΑΥΛΙΚΑ ΕΡΓΑ)
 - ΑΓΩΓΟΣ (ΥΔΡΑΥΛΙΚΑ ΕΡΓΑ)

VAGIA TOURI
 o=Hellenic Public Administration Certification Services,
 serialNumber=ERMIS-90020569, ou=DIMOS ATHINAION,
 ou=MUNICIPALITY OF ATHENS, c=GR,
 email=v.touri@athens.gr, sn=TOURI, givenName=VAGIA,
 ou=BAΓΙΑ ΤΟΥΡΗ, cn=VAGIA TOURI
 Ψηφιακά Υπογεγραμμένο , Αιτία: ΑΚΡΙΒΕΣ ΑΝΤΙΓΡΑΦΟ
 2019.11.15 12:04:47 +02'00'

ΔΗΜΟΣ ΑΘΗΝΑΙΩΝ	
ΔΙΕΥΘΥΝΣΗ ΟΔΟΠΟΙΑΣ, ΑΠΟΧΕΤΥΣΗΣ & ΚΟΙΝΟΧΡΗΣΤΩΝ ΧΩΡΩΝ	
ΕΡΓΑ ΕΠΕΙΓΟΝΤΟΣ ΧΑΡΑΚΤΗΡΑ ΚΑΙ ΑΜΕΣΗΣ ΥΛΟΠΟΙΗΣΗΣ ΕΠΙ ΥΦΙΣΤΑΜΕΝΩΝ ΥΠΟΔΟΜΩΝ ΤΟΥ ΛΟΦΟΥ ΤΟΥ ΛΥΚΑΒΗΤΤΟΥ ΠΟΥ ΘΑ ΣΥΜΒΑΛΛΟΥΝ ΣΤΗΝ ΟΛΟΚΛΗΡΩΜΕΝΗ ΑΝΤΙΠΛΗΜΜΥΡΙΚΗ ΠΡΟΣΤΑΣΙΑ ΤΟΥ	
ΜΕΛΕΤΗΤΕΣ	
ΒΑΣΙΛΙΚΗ ΤΡΥΦΟΝΙΔΟΥ Προστασία του Τμήματος Μελετών, Τεχνικής & Προγραμματισμού	ΜΑΡΙΑ ΚΑΛΤΣΑ Ειδική Σύμβουλος ΣΥΜΒΟΥΛΟΙ ΜΕΛΕΤΗΣ ΑΡΧΙΤΕΚΤΟΝΙΚΩΝ ΔΗΜΗΤΡΗΣ ΠΟΥΛΟΣ ΜΑΡΙΑΝΝΑ ΑΝΑΣΤΑΣΟΠΟΥΛΟΥ ΕΛΕΝΗ ΚΟΥΤΣΟΠΟΥΛΟΥ ΟΔΟΠΟΙΑΣ ΦΑΝΗ ΔΗΜΟΠΟΥΛΟΥ ΤΟΠΟΓΡΑΦΟΣ - ΓΕΩΤΕΧΝΟΛΟΓΟΣ ΧΑΡΑΚΤΗΡΙΣΤΙΚΑ ΕΡΓΑ & ΠΕΡΙΒΑΛΛΟΝΤΙΚΗΣ ΔΙΑΧΕΙΡΙΣΗΣ ΝΑΜΑ Α.Ε.
ΣΧΕΔΙΟ: ΚΑΤΩΦΗ ΔΡΟΜΟΥ - ΤΜΗΜΑ Β' ΚΥΡΙΑ ΠΕΖΟΠΟΡΙΚΗ ΔΙΑΔΡΟΜΗ	ΑΡΙΘΜΟΣ ΣΧΕΔΙΟΥ: A-03
ΜΕΛΕΤΗ: ΑΡΧΙΤΕΚΤΟΝΙΚΗ	ΣΤΑΔΙΟ: ΟΡΙΣΤΙΚΗ ΜΕΛΕΤΗ
ΗΜΕΡΟΜΗΝΙΑ: ΦΕΒΡΟΥΑΡΙΟΣ 2019	ΚΛΙΜΑΚΑ: 1:500
ΕΒΕΡΡΗΘΗ	
Η Προστασία του Τμήματος Μελετών, Τεχνικής & Προγραμματισμού	Η Προστασία της Διεύθυνσης Οδοποιίας Κοινόχρηστων Χώρων & Αποχέτευσης
ΒΑΣΙΛΙΚΗ ΤΡΥΦΟΝΙΔΟΥ	ΒΑΓΙΑ ΤΟΥΡΗ

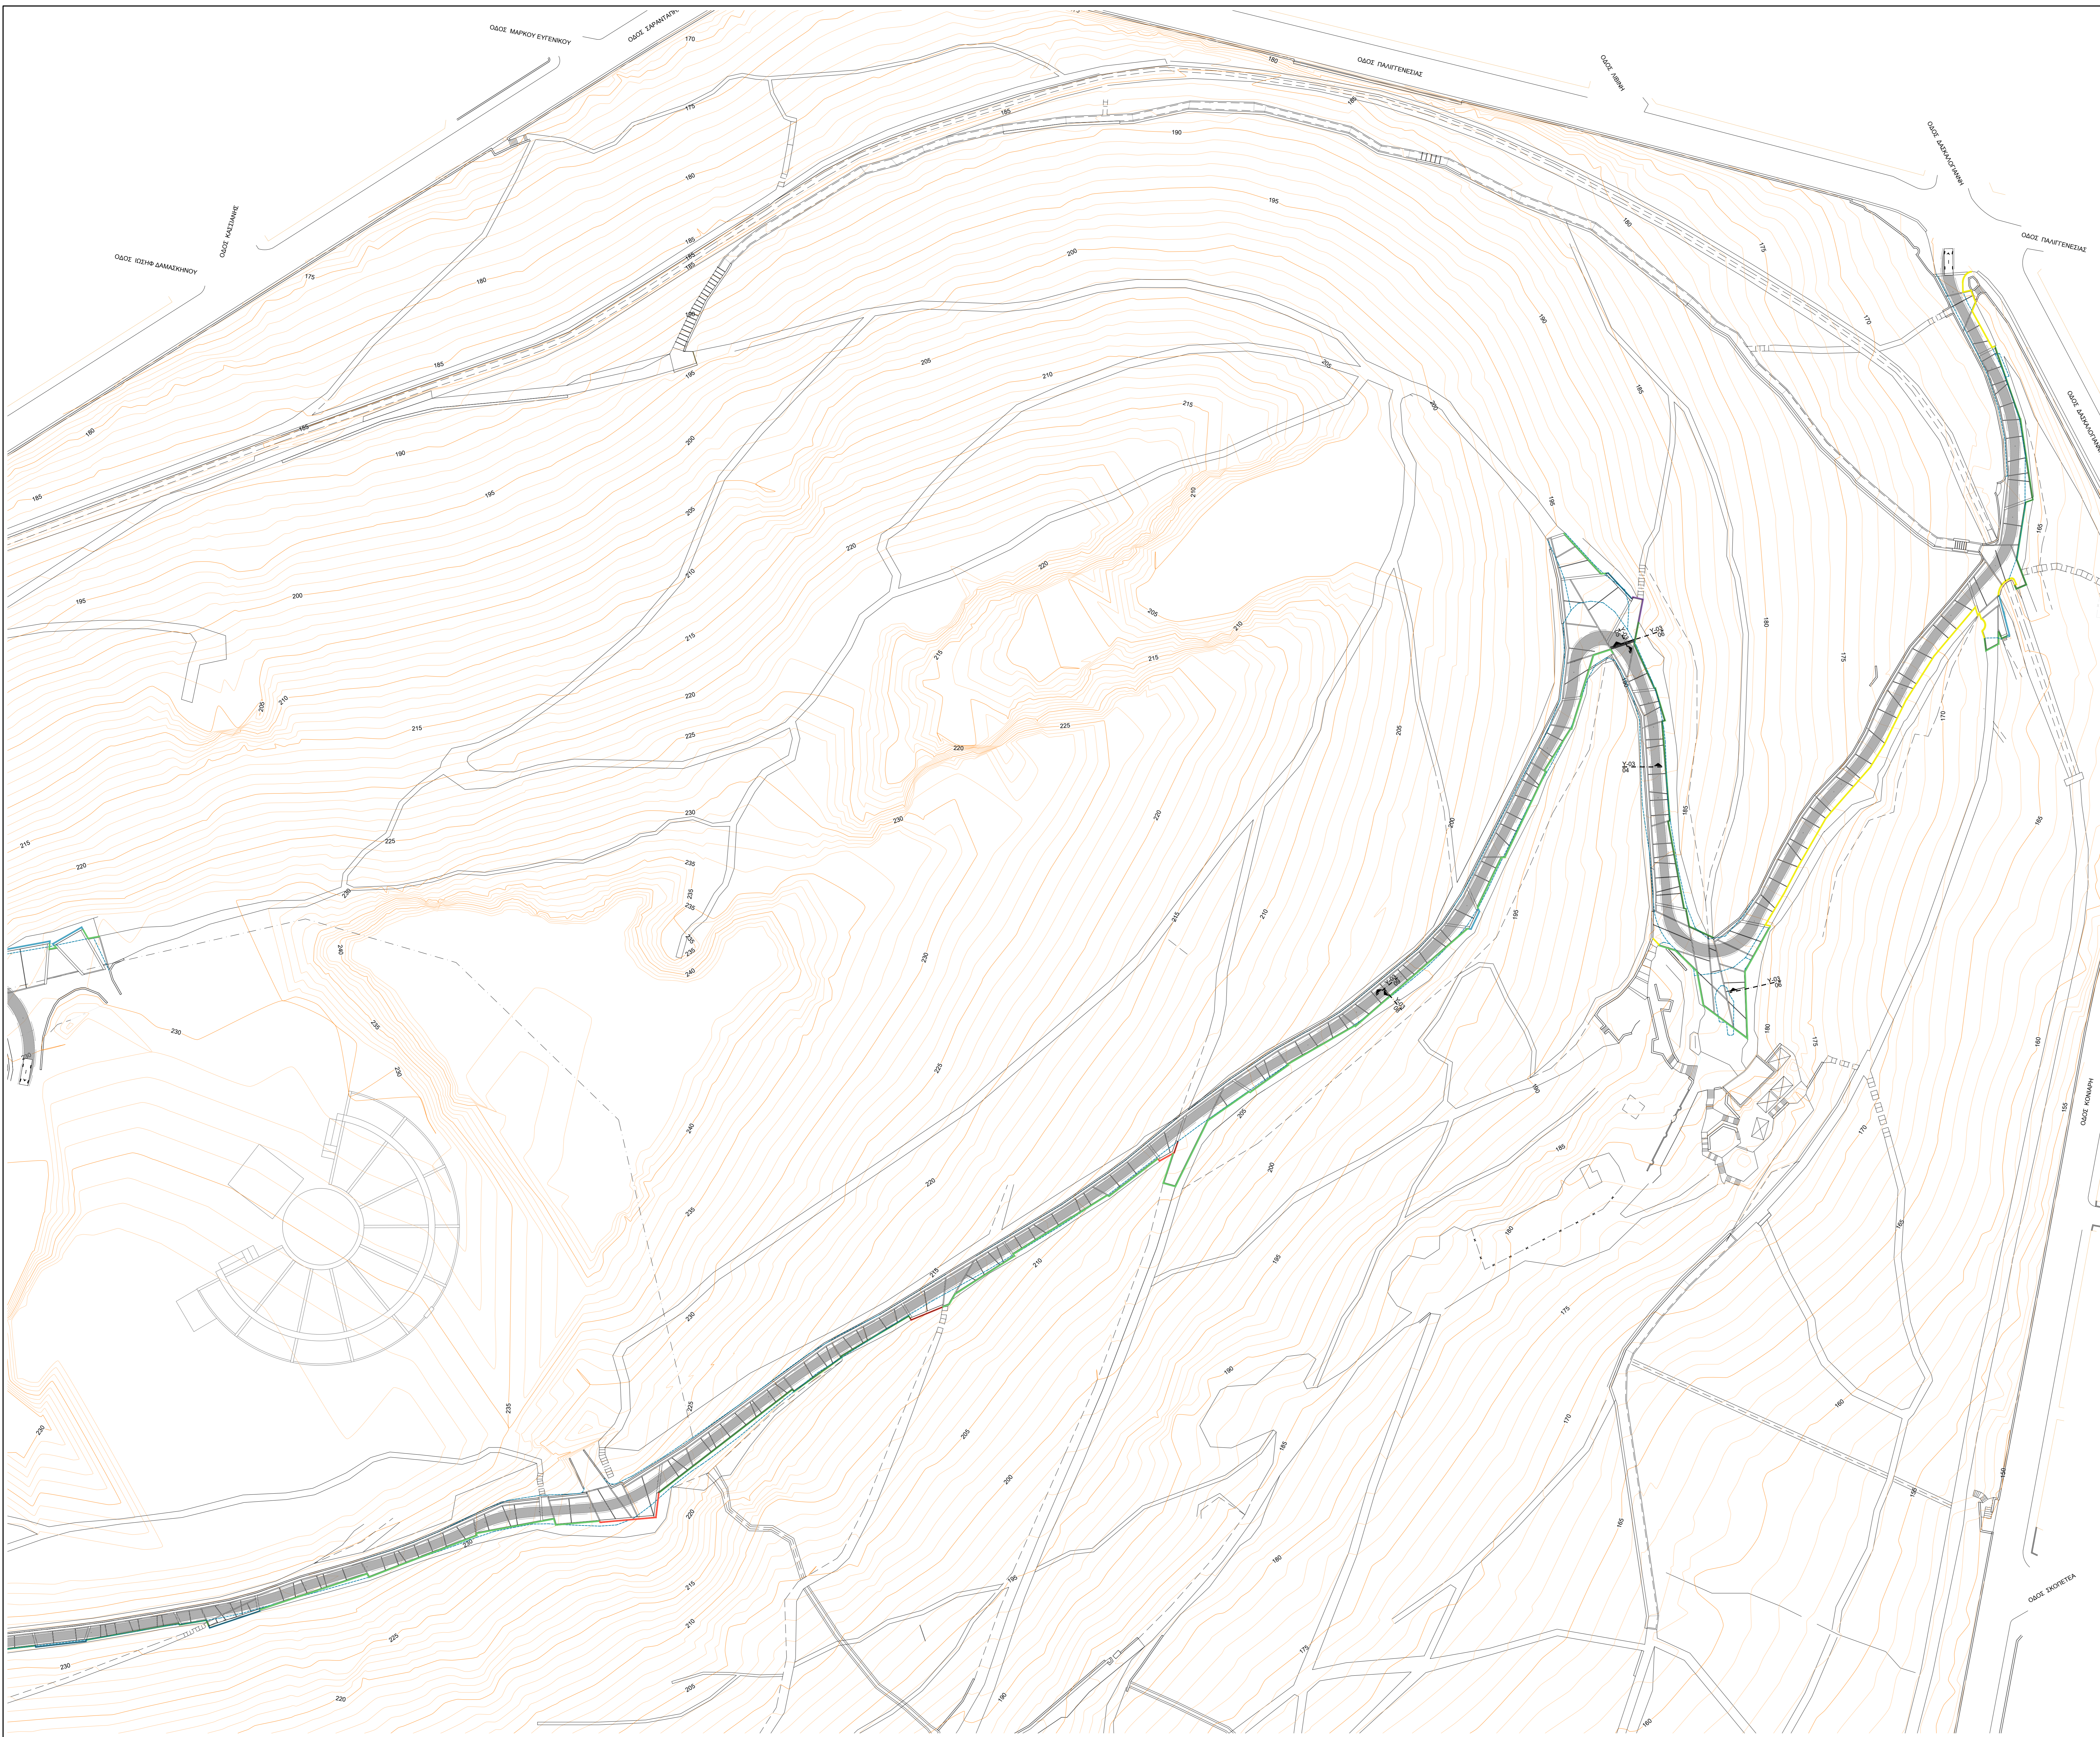

ΧΑΡΑΚΤΗΡΙΣΜΟΣ ΣΥΜΒΟΛΙΣΜΩΝ

- ΙΧΝΟΣ ΠΑΛΙΟΥ ΚΡΑΣΠΕΔΟΥ
- ΙΧΝΟΣ ΝΕΑΣ ΠΑΡΕΜΒΑΣΗΣ - ΤΟΜΗ 1
- ΙΧΝΟΣ ΝΕΑΣ ΠΑΡΕΜΒΑΣΗΣ - ΤΟΜΗ 2
- ΙΧΝΟΣ ΝΕΑΣ ΠΑΡΕΜΒΑΣΗΣ - ΤΟΜΗ 3
- ΙΧΝΟΣ ΝΕΑΣ ΠΑΡΕΜΒΑΣΗΣ - ΤΟΜΗ 4
- ΙΧΝΟΣ ΝΕΑΣ ΠΑΡΕΜΒΑΣΗΣ - ΤΟΜΗ 5
- ΙΧΝΟΣ ΝΕΑΣ ΠΑΡΕΜΒΑΣΗΣ - ΤΟΜΗ 6
- ΙΧΝΟΣ ΝΕΑΣ ΠΑΡΕΜΒΑΣΗΣ - ΤΟΜΗ 7
- ΙΧΝΟΣ ΑΥΤΟΚΙΝΗΤΟΥ



VAGIA TOURI
 ο=Hellenic Public Administration
 Certification Services,
 serialNumber=ERMIS-90020569,
 ou=DIMOS ATHINAION, ou=MUNICIPALITY
 OF ATHENS, c=GR,
 email=v.touri@athens.gr, sn=TOURI,
 givenName=VAGIA, ou=ΒΑΓΙΑ ΤΟΥΡΗ,
 cn=VAGIA TOURI
 Ψηφιακά Υπογεγραμμένο, Αττία: ΑΚΡΙΒΕΣ
 ΑΝΤΙΓΡΑΦΟ
 2019.11.15 12:09:06 +02'00'

ΔΗΜΟΣ ΑΘΗΝΑΙΩΝ			
ΔΙΕΥΘΥΝΣΗ ΟΔΟΠΟΙΑΣ, ΑΠΟΧΕΤΥΞΗΣ & ΚΟΙΝΟΧΡΗΣΤΩΝ ΧΩΡΩΝ			
ΕΡΓΑ ΕΠΕΙΓΟΝΤΟΣ ΧΑΡΑΚΤΗΡΑ ΚΑΙ ΑΜΕΣΗΣ ΥΠΟΠΟΙΗΣΗΣ ΕΠΙ ΥΦΙΣΤΑΜΕΝΩΝ ΥΠΟΔΟΜΩΝ ΤΟΥ ΛΟΦΟΥ ΤΟΥ ΛΥΚΑΒΗΤΤΟΥ ΠΟΥ ΘΑ ΣΥΜΒΑΛΛΟΥΝ ΣΤΗΝ ΟΛΟΚΛΗΡΩΜΗΝ ΑΝΤΙΠΛΗΜΜΥΡΙΚΗ ΠΡΟΣΤΑΣΙΑ ΤΟΥ			
ΜΕΛΕΤΗΤΕΣ			
ΒΑΣΙΛΙΚΗ ΤΡΥΦΟΝΙΔΟΥ <small>Προστασία του Τμήματος Μελέτων, Τεχνίρισης & Προγραμματισμού</small>	ΜΑΡΙΑ ΚΑΛΤΣΑ <small>Ειδική Σύμβουλος</small>	<small>ΣΥΜΒΟΥΛΟΙ ΜΕΛΕΤΗΣ ΑΡΧΙΤΕΚΤΟΝΙΚΩΝ</small> ΔΗΜΗΤΡΗΣ ΠΟΥΛΟΣ ΜΑΡΙΑΝΝΑ ΑΝΑΣΤΑΣΙΟΠΟΥΛΟΥ ΕΛΕΝΗ ΚΟΥΤΣΟΠΟΥΛΟΥ <small>ΟΔΟΠΟΙΑΣ</small> <small>ΦΑΝΗ ΔΗΜΟΠΟΥΛΟΥ</small> <small>ΤΟΠΟΓΡΑΦΟΣ - ΓΕΩΓΡΑΦΙΚΟΛΟΓΟΣ</small> <small>ΧΑΡΑΚΤΗΡΙΣΜΟΣ ΕΡΓΩΝ</small> <small>& ΠΕΡΙΒΑΛΛΟΝΤΙΚΗΣ ΔΙΑΧΕΙΡΙΣΗΣ</small> <small>NAMA A.E.</small>	
ΣΧΕΔΙΟ: ΔΙΑΓΡΑΜΜΑ ΥΦΙΣΤΑΜΕΝΗΣ ΚΑΤΑΣΤΑΣΗΣ ΚΑΙ ΝΕΑΣ ΠΑΡΕΜΒΑΣΗΣ ΔΡΟΜΟΥ - ΤΜΗΜΑ Β'		ΑΡΙΘΜΟΣ ΣΧΕΔΙΟΥ: A-05	
ΜΕΛΕΤΗ: ΑΡΧΙΤΕΚΤΟΝΙΚΗ		ΣΤΑΔΙΟ: ΟΡΙΣΤΙΚΗ ΜΕΛΕΤΗ	
ΗΜΕΡΟΜΗΝΙΑ: ΦΕΒΡΟΥΑΡΙΟΣ 2019		ΚΛΙΜΑΚΑ: 1:500	
ΕΞΕΘΡΗΧΗ			
Η Προστασία του Τμήματος Μελέτων, Τεχνίρισης & Προγραμματισμού		Η Προστασία της Διεύθυνσης Οδοποιίας Κοινοχρήστων Χώρων & Αποχέτευσης	
ΒΑΣΙΛΙΚΗ ΤΡΥΦΟΝΙΔΟΥ		ΒΑΓΙΑ ΤΟΥΡΗ	