


Τουή 1:50

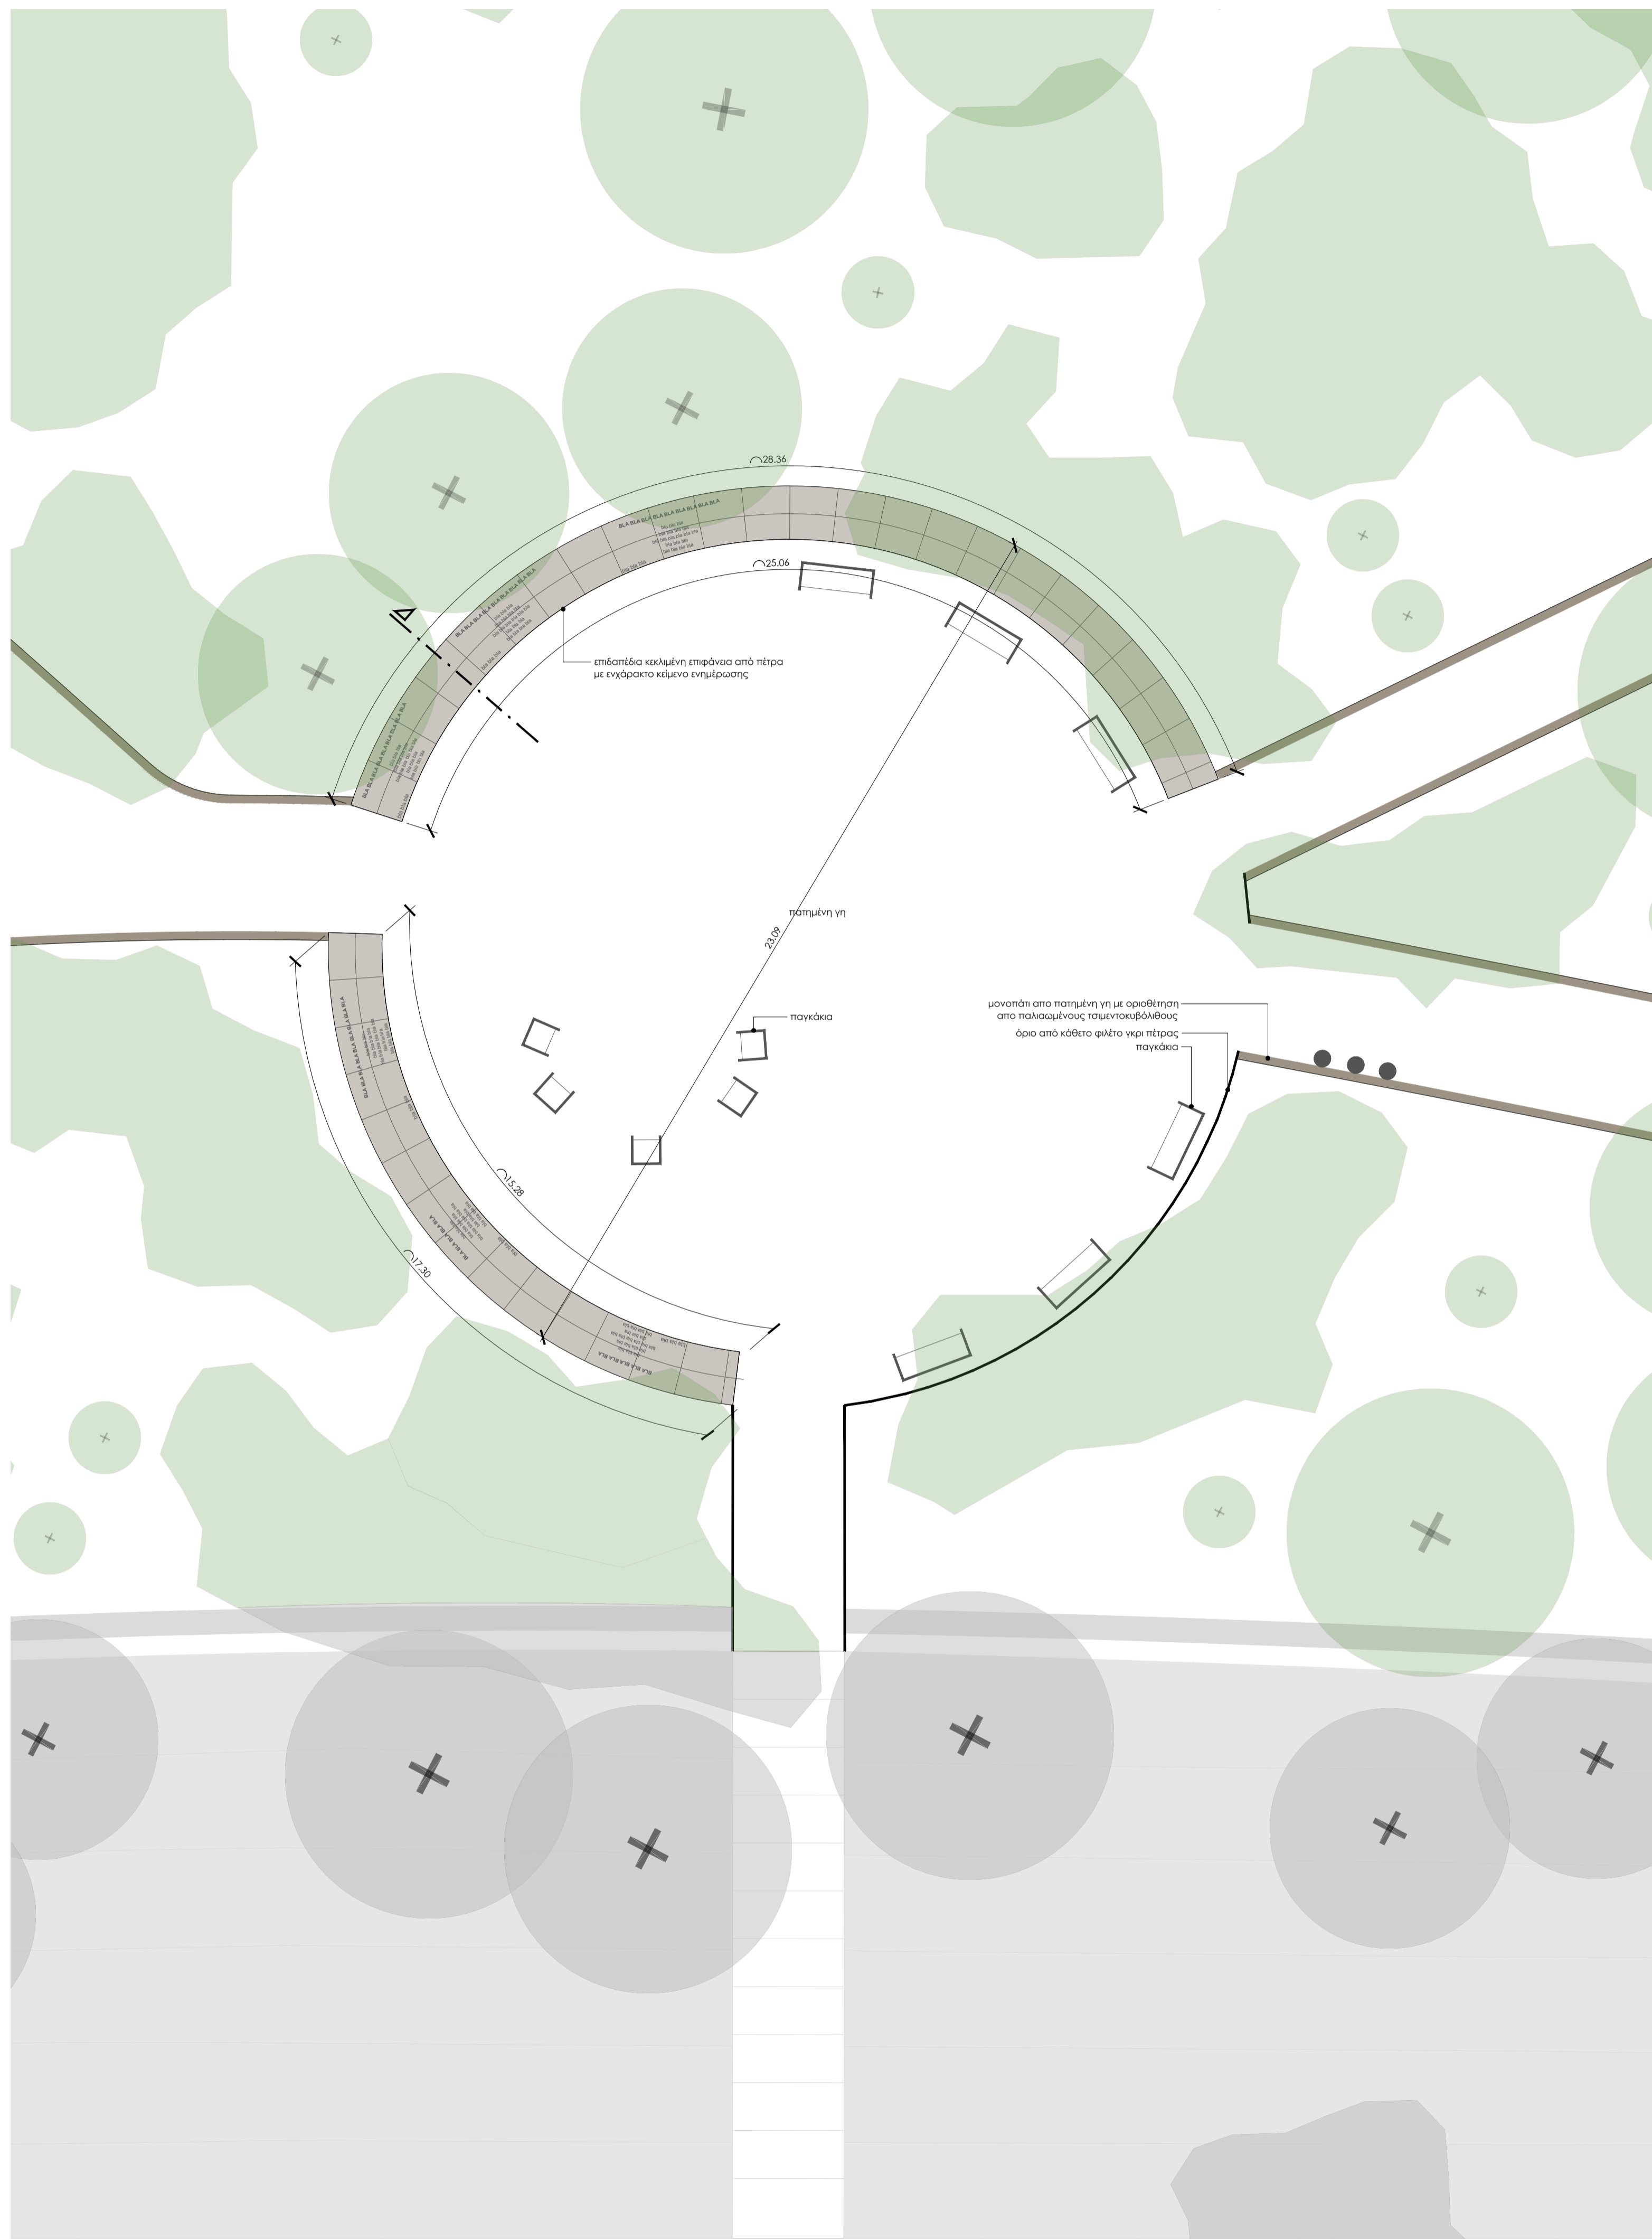

REV. No	DATE	INT.	CHK.	APP.	DESCRIPTION
3					
2					
1					
0	09/2021				

CLIENT / ΚΥΡΙΟΙ ΤΟΥ ΥΠΟΕΡΓΟΥ: **ΔΗΜΟΣ ΑΘΗΝΑΙΩΝ**

PROJECT / ΕΡΓΟ: **ΑΝΑΔΕΙΞΗ ΑΡΧΑΙΟΛΟΓΙΚΟΥ ΧΩΡΟΥ ΑΚΑΔΗΜΙΑΣ ΠΛΑΤΩΝΟΣ**

SUBPROJECT / ΥΠΟΕΡΓΟ: **ΑΝΑΒΑΘΜΙΣΗ ΒΑΣΙΚΩΝ ΥΠΟΔΟΜΩΝ, ΔΙΑΜΟΡΦΩΣΗ ΧΩΡΩΝ ΣΤΑΣΗΣ ΚΑΙ ΠΡΟΜΗΘΕΙΑ ΑΣΤΙΚΟΥ ΕΞΟΠΛΙΣΜΟΥ ΚΑΙ ΕΙΔΙΚΩΝ ΔΟΜΙΚΩΝ ΥΛΙΚΩΝ**

CONSULTANTS / ΣΥΜΒΟΥΛΟΙ: **Architecture and Landscape Designer/ Αρχιτέκτων-Αρχιτεκτον Τοπίου doxadis***

KEYPLAN / ΚΑΙΔΑ: ORIENTATION / ΠΡΟΣΑΝΑΤΟΛΙΣΜΟΙ

ANTIKEMENO MEΛETE / PACKAGE: **ΜΕΛΕΤΗ ΑΡΧΙΤΕΚΤΟΝΙΚΗΣ ΤΟΠΙΟΥ**

ΣΤΑΔΙΟ ΜΕΛΕΤΗΣ / STAGE

ΤΙΤΛΟΙ ΠΑΡΑΔΟΣΕΥ / SUBMITTAL TITLE: **ΚΕΝΤΡΙΚΗ ΠΛΑΤΕΙΑ ΚΑΤΟΨΗ ΚΑΙ ΤΟΜΗ ΔΙΑΜΟΡΦΩΣΗΣ**

ΚΑΙΔΑ / SCALE: 1:100



ΘΩΜΑΣ Α. ΔΟΞΙΑΔΗΣ
 ΔΙΠΛΩΜΑΤΟΥΧΟΣ ΑΡΧΙΤΕΚΤΟΝ ΜΗΧΑΝΙΚΟΣ
 HARVARD UNIVERSITY U.S.A.
 ΜΕΛΟΣ Τ.Ε.Ε. ΑΡ. ΜΗΤΡΩΟΥ 82845
 ΑΠΟΛΛΩΝΟΣ 6 • ΑΘΗΝΑ 105-57
 ΑΦΜ: 045876238 • ΑΘΗΝΑ

ΔΟΞΙΑΔΗΣ ΠΛΑΤΣ ΜΟΝ/ΠΗ ΕΠΕ
 ΜΕΛΕΤΗΤΙΚΗ ΕΤΑΙΡΕΙΑ
 ΑΠΟΛΛΩΝΟΣ 6 • 105 57 ΑΘΗΝΑ
 ΑΦΜ: 802321079 • ΔΟΥ Α ΑΘΗΝΩΝ
 ΤΗΛ: 210 6770649 • 6770649
 mail@doxadisplus.com

ΚΑΤΑΣΤΑΣΗ / STATUS: **HM / DATE (DMY)** 09/21

ΕΚΤΙΘΗΚΕ ΑΠΟ / APPROVED BY