


ΥΠΟΜΝΗΜΑ

Υφιστάμενα δέντρα

Νέα δέντρα

ΠΙΝΑΚΑΣ ΦΥΤΩΝ					
ΚΩΔ.	ΕΠΙΣΤΗΜΟΝΙΚΗ ΟΝΟΜΑΣΙΑ	ΕΛΛΗΝΙΚΗ ΟΝΟΜΑΣΙΑ	ΠΟΣΟΤΗΤΑ	ΠΕΡΙΜΕΤΡΟΣ ΚΟΡΜΟΥ cm	ΕΚΣΤΑΦΗ ΛΑΚΚΟΥ (Μήτεb) m
R. mar.	Rubus marginata cuneat. rugul.	Ροβίνο σαρκεν. τριφύλ. λυγρή	18	20-25	140
C. aur.	Citrus aurantium	Καρπούζι	9	10-12	50

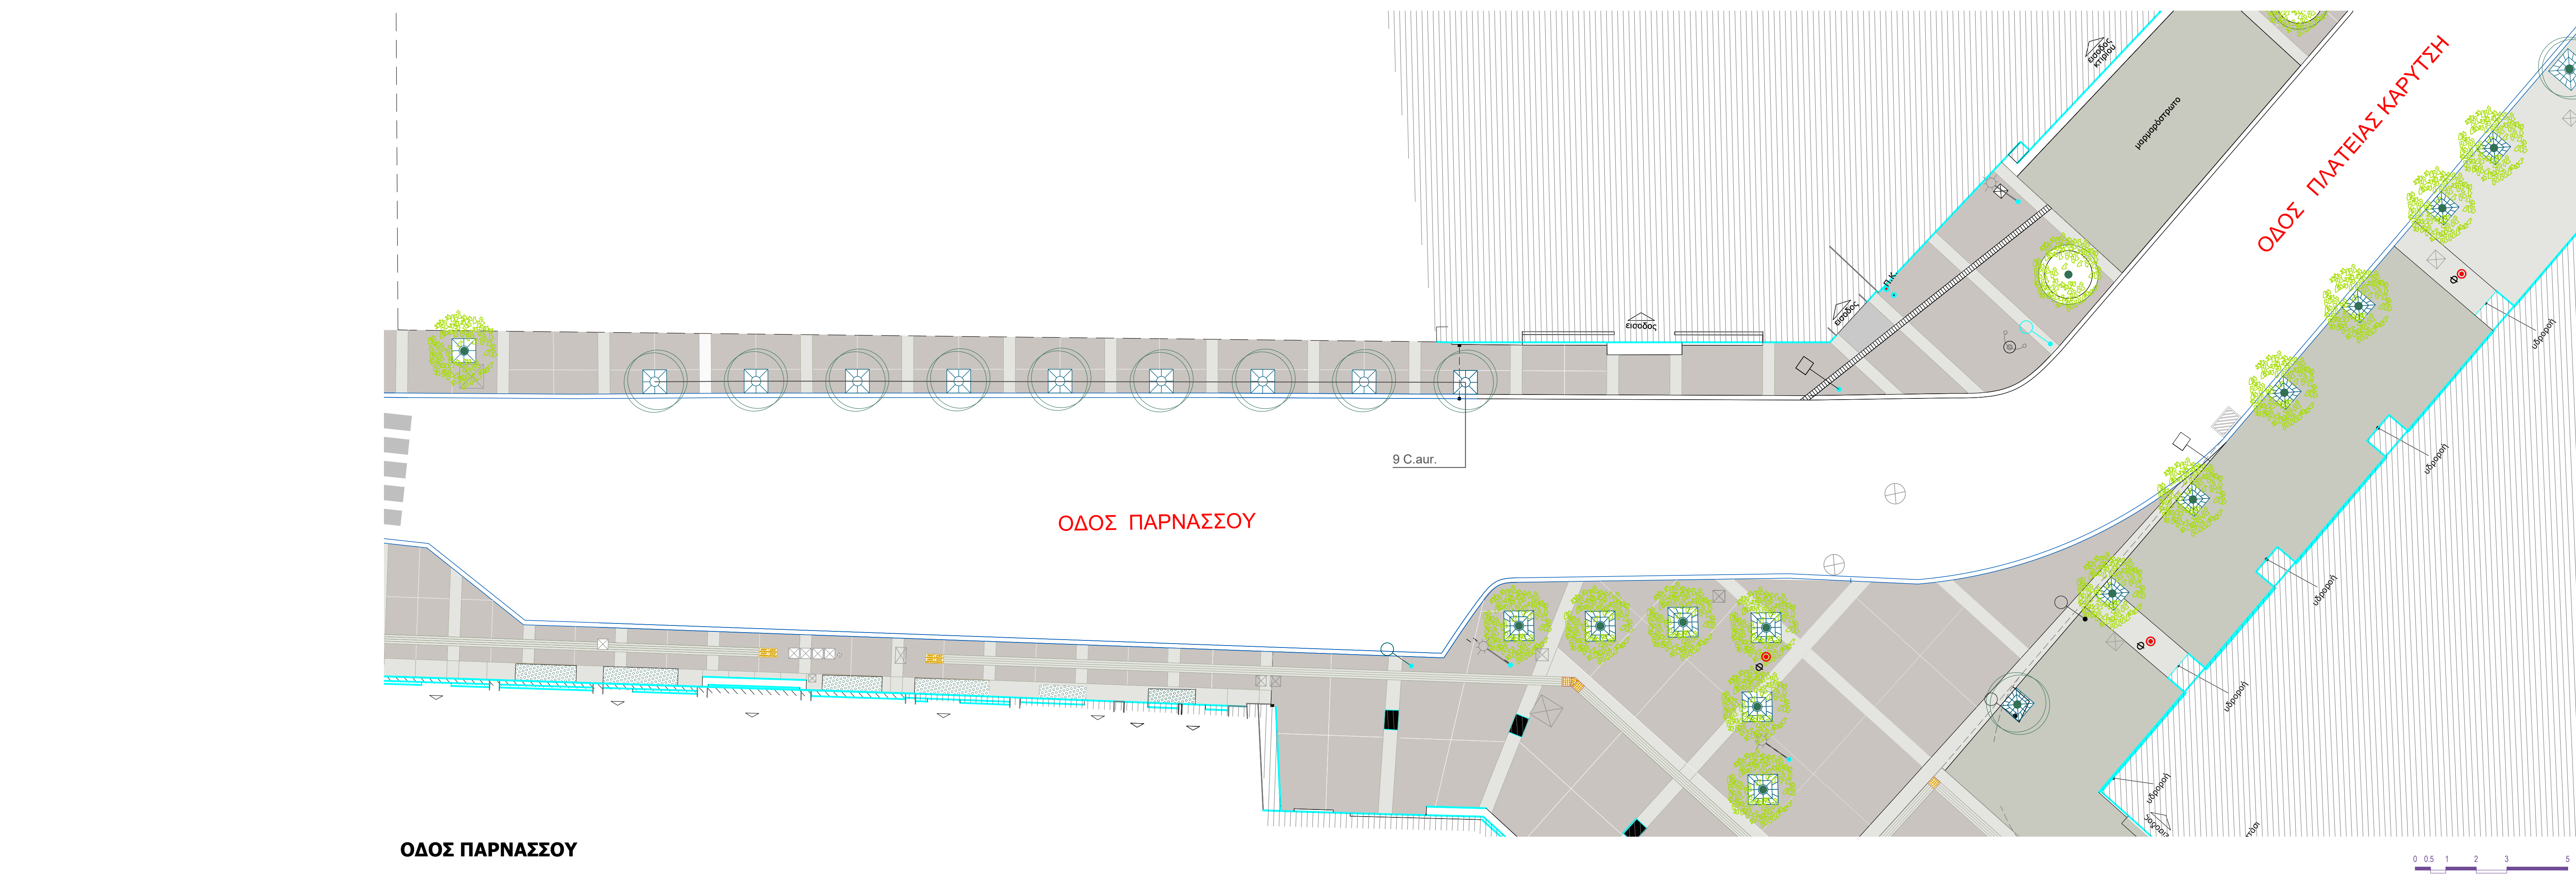

ΔΗΜΟΣ ΑΘΗΝΑΙΩΝ

ΔΙΕΥΘΥΝΣΗ ΠΡΑΣΙΝΟΥ & ΑΣΤΙΚΗΣ ΠΑΝΙΔΑΣ

ΤΜΗΜΑ ΣΧΕΔΙΑΣΜΟΥ, ΠΡΟΓΡΑΜΜΑΤΙΣΜΟΥ, ΔΙΟΙΚΗΤΙΚΗΣ ΥΠΟΣΤΗΡΙΞΗΣ

Έργο : ΑΠΟΚΑΤΑΣΤΑΣΗ ΠΕΖΟΔΡΟΜΩΝ & ΠΕΖΟΔΡΟΜΙΩΝ ΣΤΟ ΕΜΠΟΡΙΚΟ ΚΕΝΤΡΟ

Μελετητές : Δέσποινα Σαρακινιώτη Γεωργιάνος

Ημερομηνία : ΙΟΥΛΙΟΣ 2021

Είδος Μελέτης : ΦΥΤΟΤΕΧΝΙΚΗ ΜΕΛΕΤΗ

Στάδιο Μελέτης : ΟΡΙΣΤΙΚΗ ΜΕΛΕΤΗ

Θέση : Οδός Παλαιών Πατρών Γερμανού & Οδός Παρνασσού

Κλίμακα : 1:100

Αρ. Σχεδίου : A 6

ΕΘΕΩΡΗΣΗ

η Συντάξας	ο Προϊστάμενος	ο Διευθυντής
ΔΕΣΠΟΙΝΑ ΣΑΡΑΚΙΝΙΩΤΗ	ΓΙΩΡΓΟΣ ΘΕΟΣ	ΔΗΜΗΤΡΗΣ ΚΥΡΙΑΚΑΚΗΣ