


ΤΜΗΜΑ 1



ΤΜΗΜΑ 2

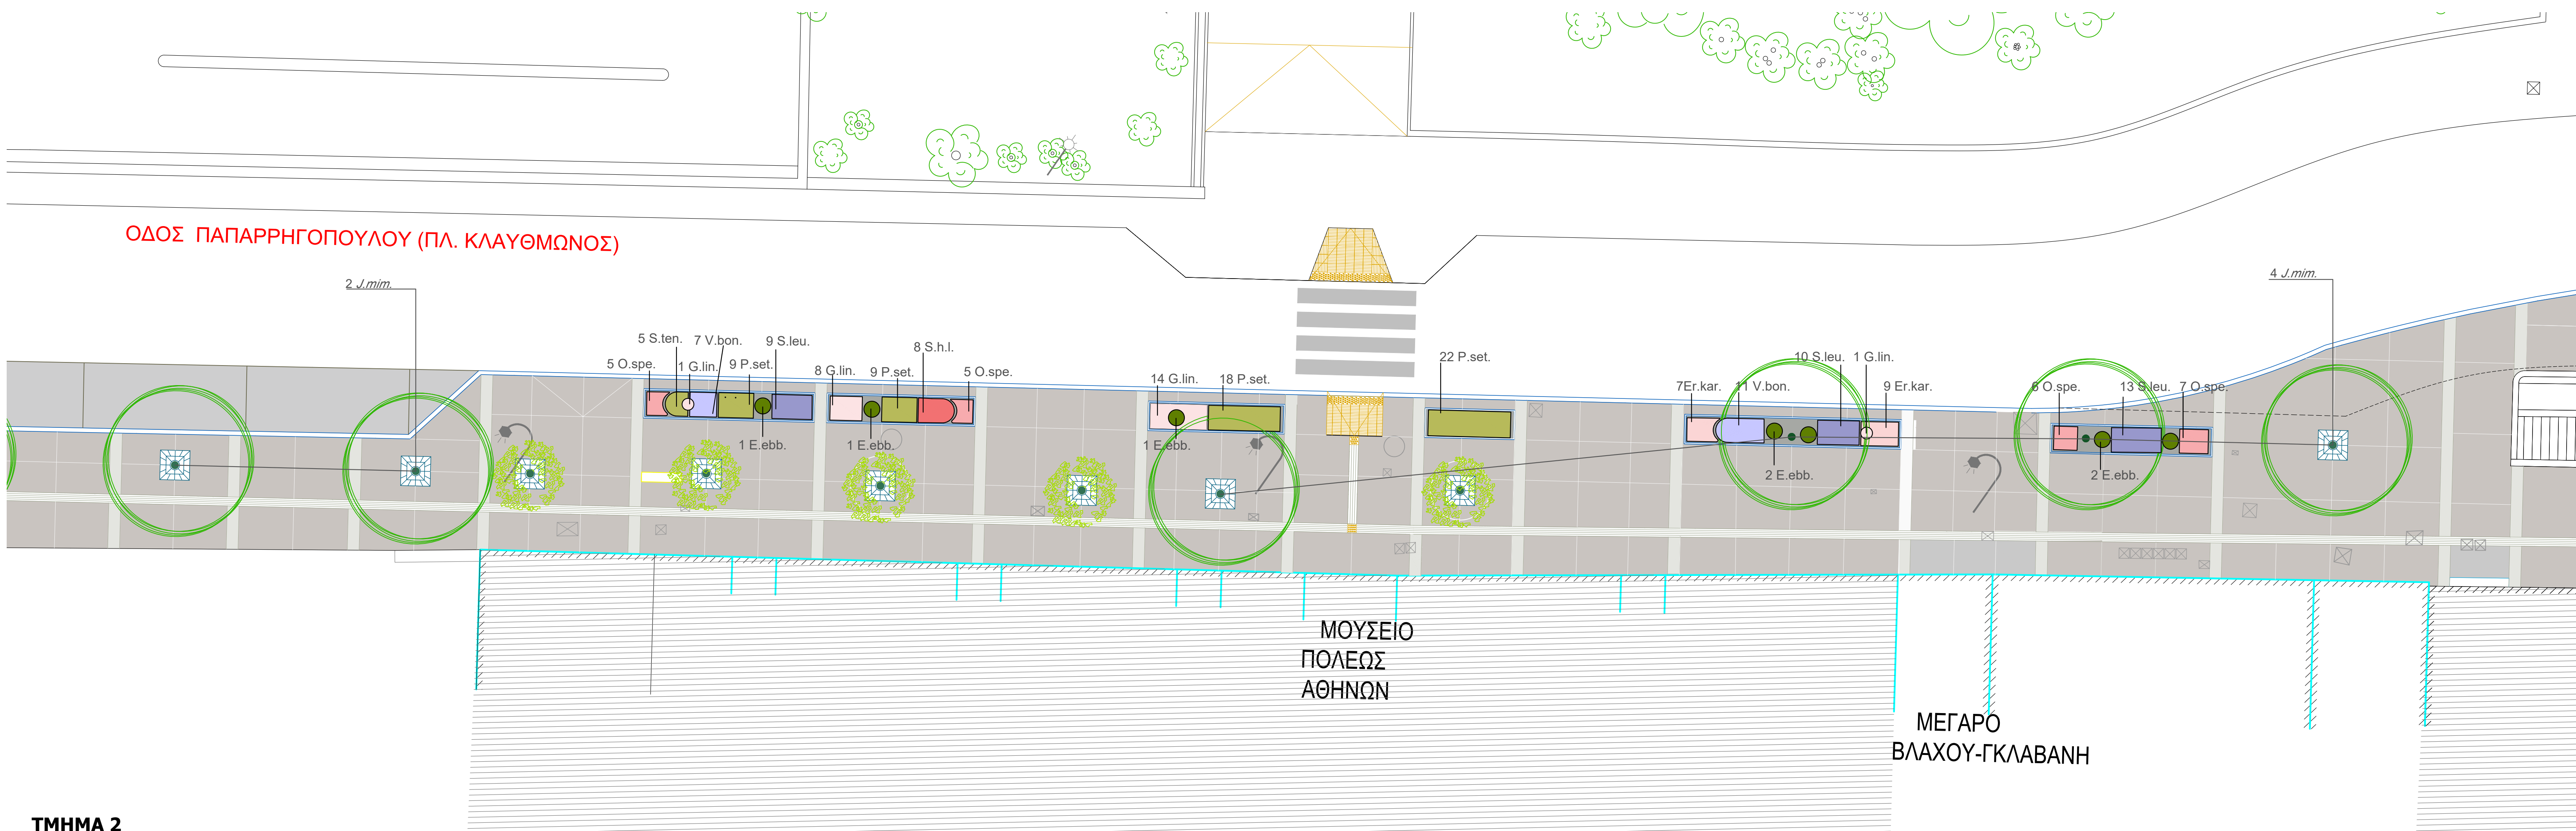

ΥΠΟΜΝΗΜΑ		
	Υφιστάμενα δέντρα	
	Νέα δέντρα	
	Μεταφευγόμενα δέντρα	

ΠΙΝΑΚΑΣ ΔΕΝΤΡΩΝ						
ΕΙΔΟΣ	ΕΠΙΣΤΗΜΟΝΙΚΗ ΟΝΟΜΑΣΙΑ	ΕΛΛΗΝΙΚΗ ΟΝΟΜΑΣΙΑ	ΠΟΣΟΤΗΤΑ	ΠΕΡΙΜΕΤΡΟΣ ΚΟΡΜΟΥ cm	ΜΠΑΛΑ lt	ΥΨΟΣ m
C.aur.	Citrus aurantium	Νερατζιά	14	10-12	50	3
J.mim.	Jacaranda mimosifolia	Γιακαράντα	8	30-35	140	4.5-5
					ΕΚΣΚΑΦΗ m	
					1x1x1	
					1x1x1.5	

ΠΙΝΑΚΑΣ ΘΑΜΝΩΝ - ΠΟΩΔΩΝ						
Κωδ.	ΕΠΙΣΤΗΜΟΝΙΚΗ ΟΝΟΜΑΣΙΑ	ΕΛΛΗΝΙΚΗ ΟΝΟΜΑΣΙΑ	ΠΟΣΟΤΗΤΑ	ΜΠΑΛΑ lt	ΥΨΟΣ cm	
E.ebb.	Elaeagnus x ebbinge	Ελαιόγνος	7	25	70-80	
G.lin.	Gaura lindheimerei white	Γκλόουρα	24	3		
P.set.	Pennisetum setaceum	Πενίσετο	58	3		
V.bon.	Verbena bonariensis	Βερμπένα	18	3		
O.spe.	Oenothera speciosa 'Rosea'	Οινοθήρα	23	2,5		
Er.kar.	Erigeron karvinskianus	Ερίγερο	16	2,5		
S.ten.	Stipa tenuissima	Στίπα	5	2,5		
S.leu.	Salvia leucantha	Σάλβια λευκή	32	3	40	
S.h.l.	Salvia 'Hot Lips'	Σάλβια δίχρωμη	8	3		

**ΔΗΜΟΣ ΑΘΗΝΑΙΩΝ**

**ΔΙΕΥΘΥΝΣΗ ΠΡΑΣΙΝΟΥ & ΑΣΤΙΚΗΣ ΠΑΝΙΔΑΣ**  
**ΤΜΗΜΑ ΣΧΕΔΙΑΣΜΟΥ, ΠΡΟΓΡΑΜΜΑΤΙΣΜΟΥ, ΔΙΟΙΚΗΤΙΚΗΣ ΥΠΟΣΤΗΡΙΞΗΣ**

Έργο : **ΑΠΟΚΑΤΑΣΤΑΣΗ ΠΕΖΟΔΡΟΜΩΝ & ΠΕΖΟΔΡΟΜΙΩΝ ΣΤΟ ΕΜΠΟΡΙΚΟ ΚΕΝΤΡΟ**

Μελετητής :  
Δάσκαλη Σαρακινιώτη

Γεωπόνος

Ημερομηνία :  
**ΙΟΥΛΙΟΣ 2021**

Είδος Μελέτης :  
**ΦΥΤΟΤΕΧΝΙΚΗ ΜΕΛΕΤΗ**

Κλίμακα :  
**1:100**

Στάδιο Μελέτης :  
**ΟΡΙΣΤΙΚΗ ΜΕΛΕΤΗ**

Αρ. Σχεδίου :  
**A 7**

Θέση :  
**Οδός Παπαρρηγοπούλου  
Τμήμα 1 & Τμήμα 2**

ΕΞΕΛΕΞΗ		
η Συντάξας	ο Προϊστάμενος	ο Διευθυντής
<b>ΔΕΣΠΟΙΝΑ ΣΑΡΑΚΙΝΙΩΤΗ</b>	<b>ΓΙΩΡΓΟΣ ΘΕΟΣ</b>	<b>ΔΗΜΗΤΡΗΣ ΚΥΡΙΑΚΑΚΗΣ</b>