


ΤΜΗΜΑ 1

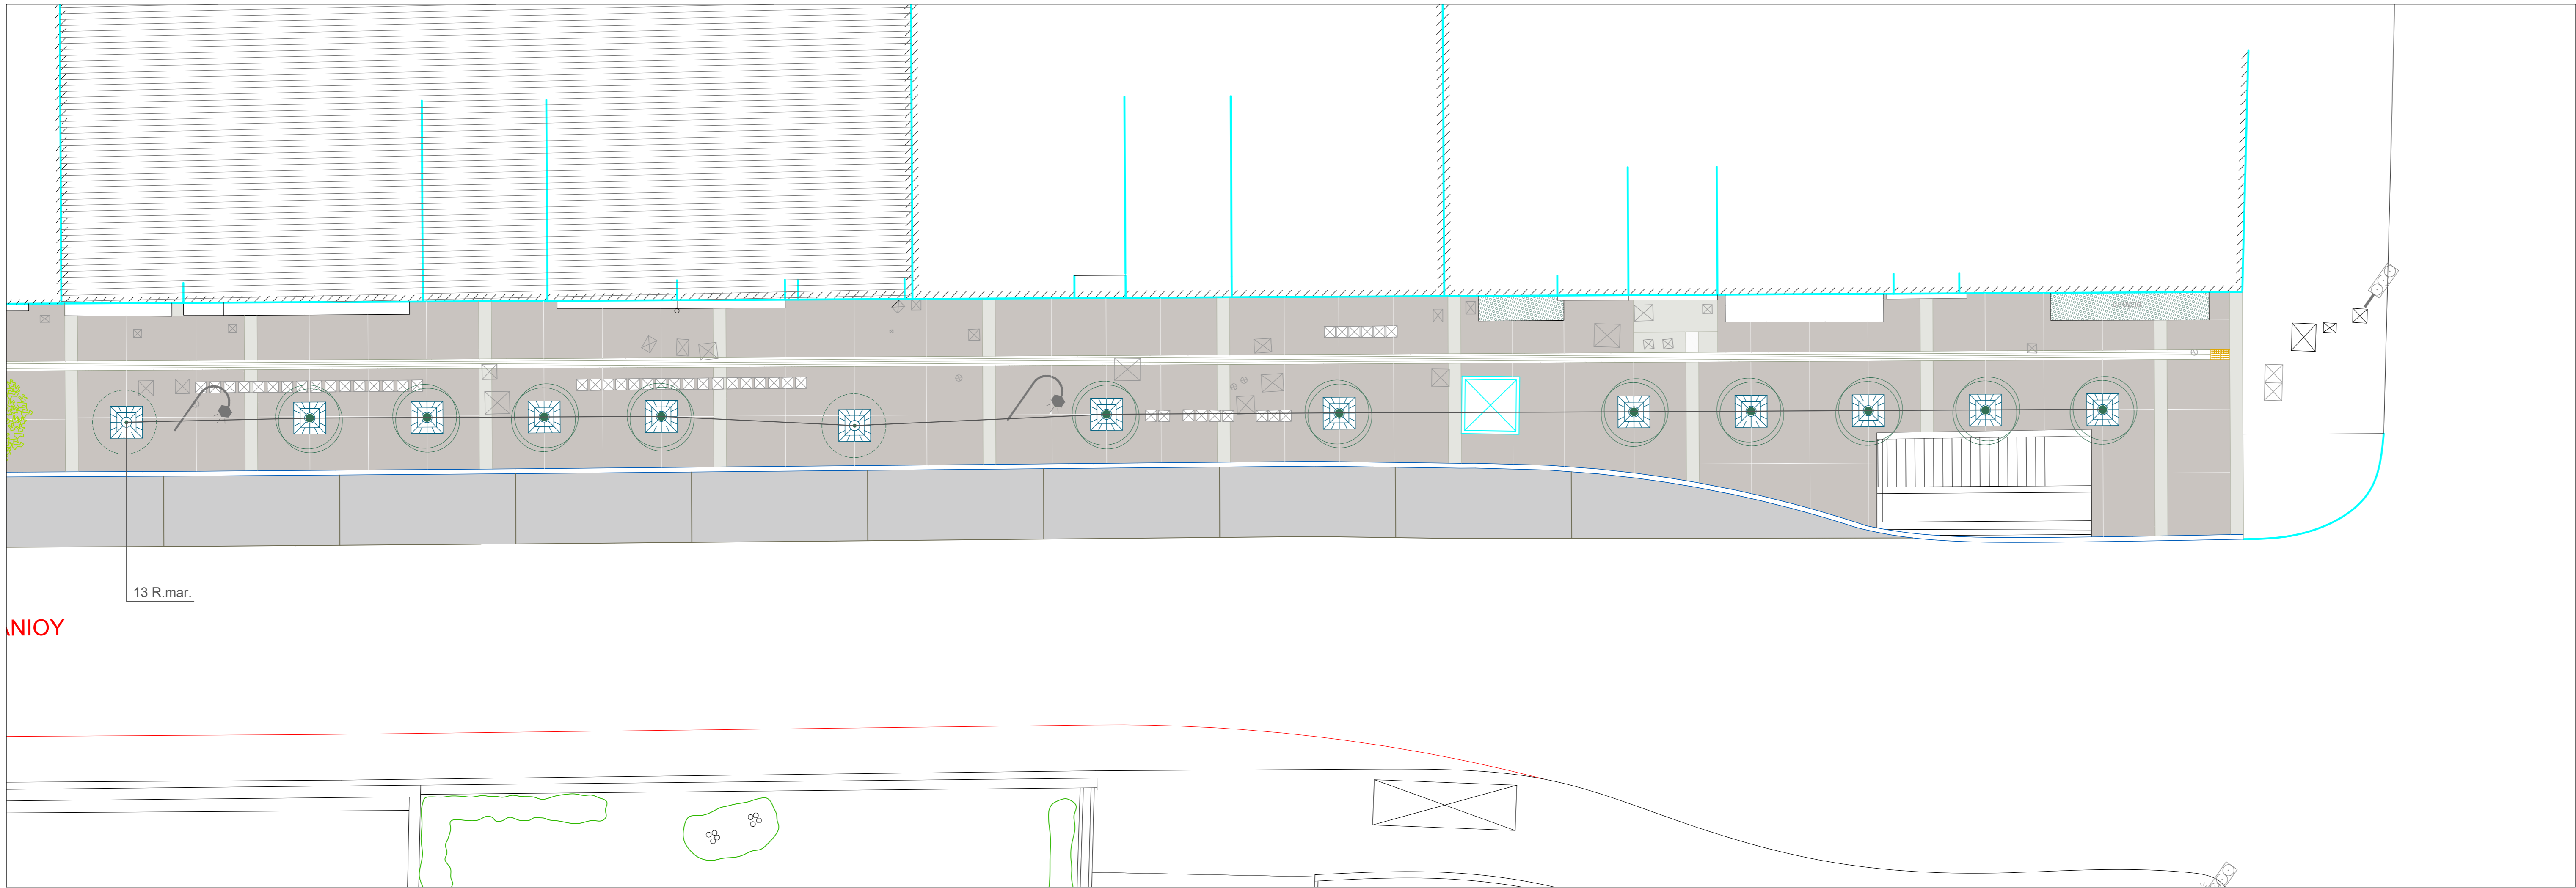

ΤΜΗΜΑ 2

Υφιστάμενα δέντρα

Νέα δέντρα

Μεταφύτευμένα Δέντρα και αντικατάσταση με Νέα Δέντρα

ΠΙΝΑΚΑΣ ΦΥΤΩΝ						
ΕΙΔΟΣ						
ΚΩΔ.	ΕΠΙΣΤΗΜΟΝΙΚΗ ΟΝΟΜΑΣΙΑ	ΕΛΛΗΝΙΚΗ ΟΝΟΜΑΣΙΑ	ΠΟΣΟΤΗΤΑ	ΠΕΡΙΜΕΤΡΟΣ ΚΟΡΜΟΥ cm	ΜΠΑΛΑ ή ΥΨΟΣ m	ΕΚΣΤΑΣΗ ΔΑΚΤΥΛΟΥ (Μετ/1x6) m
R.mar.	Robinia margareta casque rouge	Ροβίνια casque rouge (Ροζ Άνθη)	20	20-25	140	4-4,5

ΔΗΜΟΣ ΑΘΗΝΑΙΩΝ - Ε.Α.Τ.Α. Α.Ε.

ΔΙΕΥΘΥΝΣΗ ΠΡΑΣΙΝΟΥ & ΑΣΤΙΚΗΣ ΠΑΝΙΔΑΣ

ΤΜΗΜΑ ΣΧΕΔΙΑΣΜΟΥ, ΠΡΟΓΡΑΜΜΑΤΙΣΜΟΥ, ΔΙΟΙΚΗΤΙΚΗΣ ΥΠΟΣΤΗΡΙΞΗΣ

Έργο :

ΑΠΟΚΑΤΑΣΤΑΣΗ ΠΕΖΟΔΡΟΜΩΝ & ΠΕΖΟΔΡΟΜΙΩΝ  
ΣΤΟ ΕΜΠΟΡΙΚΟ ΚΕΝΤΡΟ

Μελετητής :  
Δάσκαλος Σαρακινιώτης

Γεωπόνος :  
Γεωπόνος

Ημερομηνία :

ΙΟΥΛΙΟΣ 2021

Είδος Μελέτης :  
ΦΥΤΟΤΕΧΝΙΚΗ ΜΕΛΕΤΗ

Στάδιο Μελέτης :  
ΟΡΙΣΤΙΚΗ ΜΕΛΕΤΗ

Θέση :  
Οδός Δραγατσάνιου  
Τμήμα 1 & Τμήμα 2

Κλίμακα :  
1:100

Αρ. Σχεδίου :  
A5

ΕΞΕΛΕΞΗ

η Συντάκτης  
ο Προστατέμενος  
ο Διευθυντής

ΔΕΣΠΟΙΝΑ ΣΑΡΑΚΙΝΙΩΤΗ  
ΓΙΩΡΓΟΣ ΘΕΟΣ  
ΔΗΜΗΤΡΗΣ ΚΥΡΙΑΚΑΚΗΣ