


ΥΠΟΜΝΗΜΑ

- Υφιστάμενα δέντρα
- Νέα δέντρα
- Σύνθετα στοιχεία φύτευσης με καθεστικό

ΠΙΝΑΚΑΣ ΔΕΝΤΡΩΝ						
ΚΩΔ.	ΕΠΙΣΤΗΜΟΝΙΚΗ ΟΝΟΜΑΣΙΑ	ΕΛΛΗΝΙΚΗ ΟΝΟΜΑΣΙΑ	ΠΟΣΟΤΗΤΑ	ΠΕΡΙΜΕΤΡΟΣ ΚΟΡΜΟΥ cm	ΜΠΑΛΑ lt	ΥΨΟΣ m
R. mar.	Robinia margaretta casque rouge	Ροβίνια casque rouge	8	20-25	140	4-4,5
C. aur.	Citrus aurantium	Νεράτζι	18	10-12	50	3

ΠΙΝΑΚΑΣ ΘΑΜΝΩΝ - ΠΟΘΩΝ						
Κωδ.	ΕΠΙΣΤΗΜΟΝΙΚΗ ΟΝΟΜΑΣΙΑ	ΕΛΛΗΝΙΚΗ ΟΝΟΜΑΣΙΑ	ΠΟΣΟΤΗΤΑ	ΜΠΑΛΑ lt	ΥΨΟΣ cm	ΔΙΑΜΕΤΡΟΣ cm
P.set.	Perovskia atropurpurea	Πεννίστο	8	3		
P.set.fv.	Perovskia atropurpurea 'floreaver'	Πεννίστο floreaver	4	3		
B.sem.	Buxus sempervirens fastuosa (αρχαία μορφή)	Πυλκίο σπαρτικό	6	25		50/55
C. tes.	Carex testacea 'Prairie Fire'	Κορφή prairie fire	12	2,5		0,3

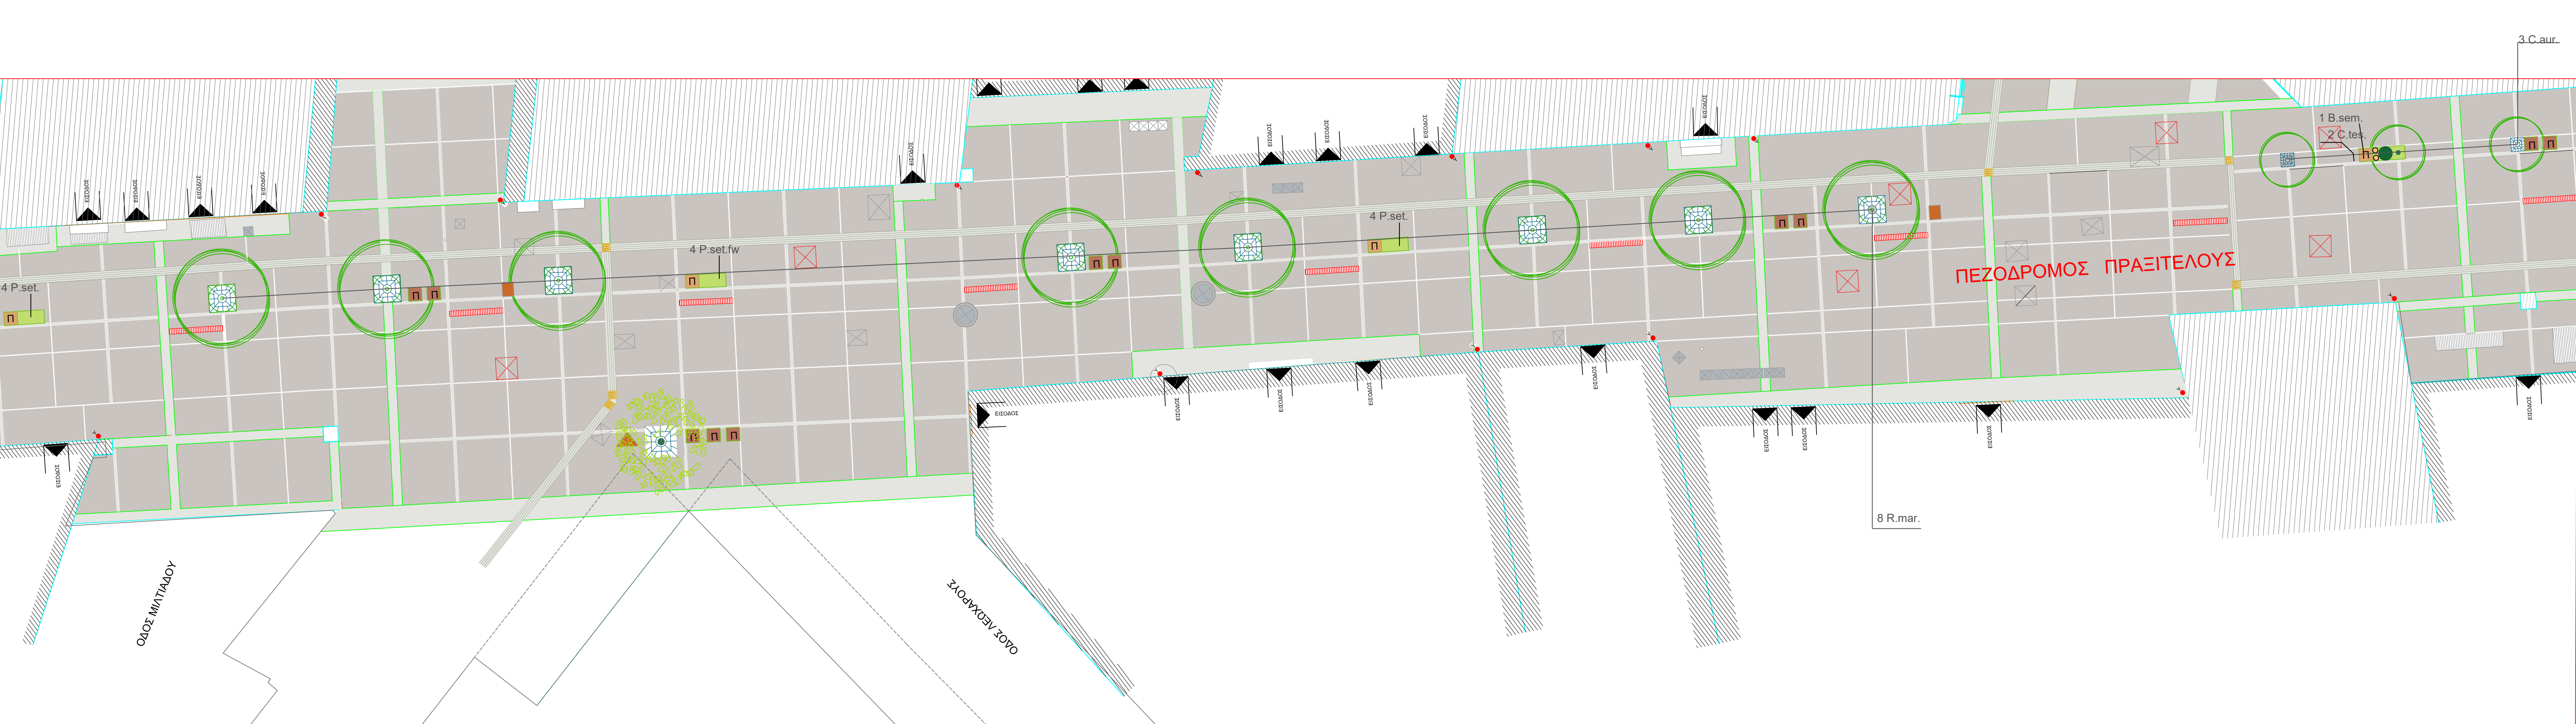

ΔΗΜΟΣ ΑΘΗΝΑΙΩΝ

ΔΙΕΥΘΥΝΣΗ ΠΡΑΣΙΝΟΥ & ΑΣΤΙΚΗΣ ΠΑΝΙΔΑΣ
ΤΜΗΜΑ ΣΧΕΔΙΑΣΜΟΥ, ΠΡΟΓΡΑΜΜΑΤΙΣΜΟΥ, ΔΙΟΙΚΗΤΙΚΗΣ ΥΠΟΣΤΗΡΙΞΗΣ

Εργο :
ΑΠΟΚΑΤΑΣΤΑΣΗ ΠΕΖΟΔΡΟΜΩΝ & ΠΕΖΟΔΡΟΜΙΩΝ
ΣΤΟ ΕΜΠΟΡΙΚΟ ΚΕΝΤΡΟ

Μελετώντας :

Διπλόμω Σαρακινιώτη

Γεωτόντας :

Γεωτόντας

Ημερομηνία : **ΙΟΥΛΙΟΣ 2021**

Είδος Μελέτης :	ΦΥΤΟΤΕΧΝΙΚΗ ΜΕΛΕΤΗ	Κλίμακα :	1:100
Στάδιο Μελέτης :	ΟΡΙΣΤΙΚΗ ΜΕΛΕΤΗ	Αρ. Σχεδίου :	A 11
Θέση :	Πεζόδρομος Πραξιτέλους Τμήμα 3 & Τμήμα 4		

ΕΘΕΩΡΗΣΗ		
η Συντάξας	ο Προστατέμενος	ο Διευθυντής
ΔΕΣΠΟΙΝΑ ΣΑΡΑΚΙΝΙΩΤΗ	ΓΙΩΡΓΟΣ ΘΕΟΣ	ΔΗΜΗΤΡΗΣ ΚΥΡΙΑΚΑΚΗΣ