


ΤΜΗΜΑ 2

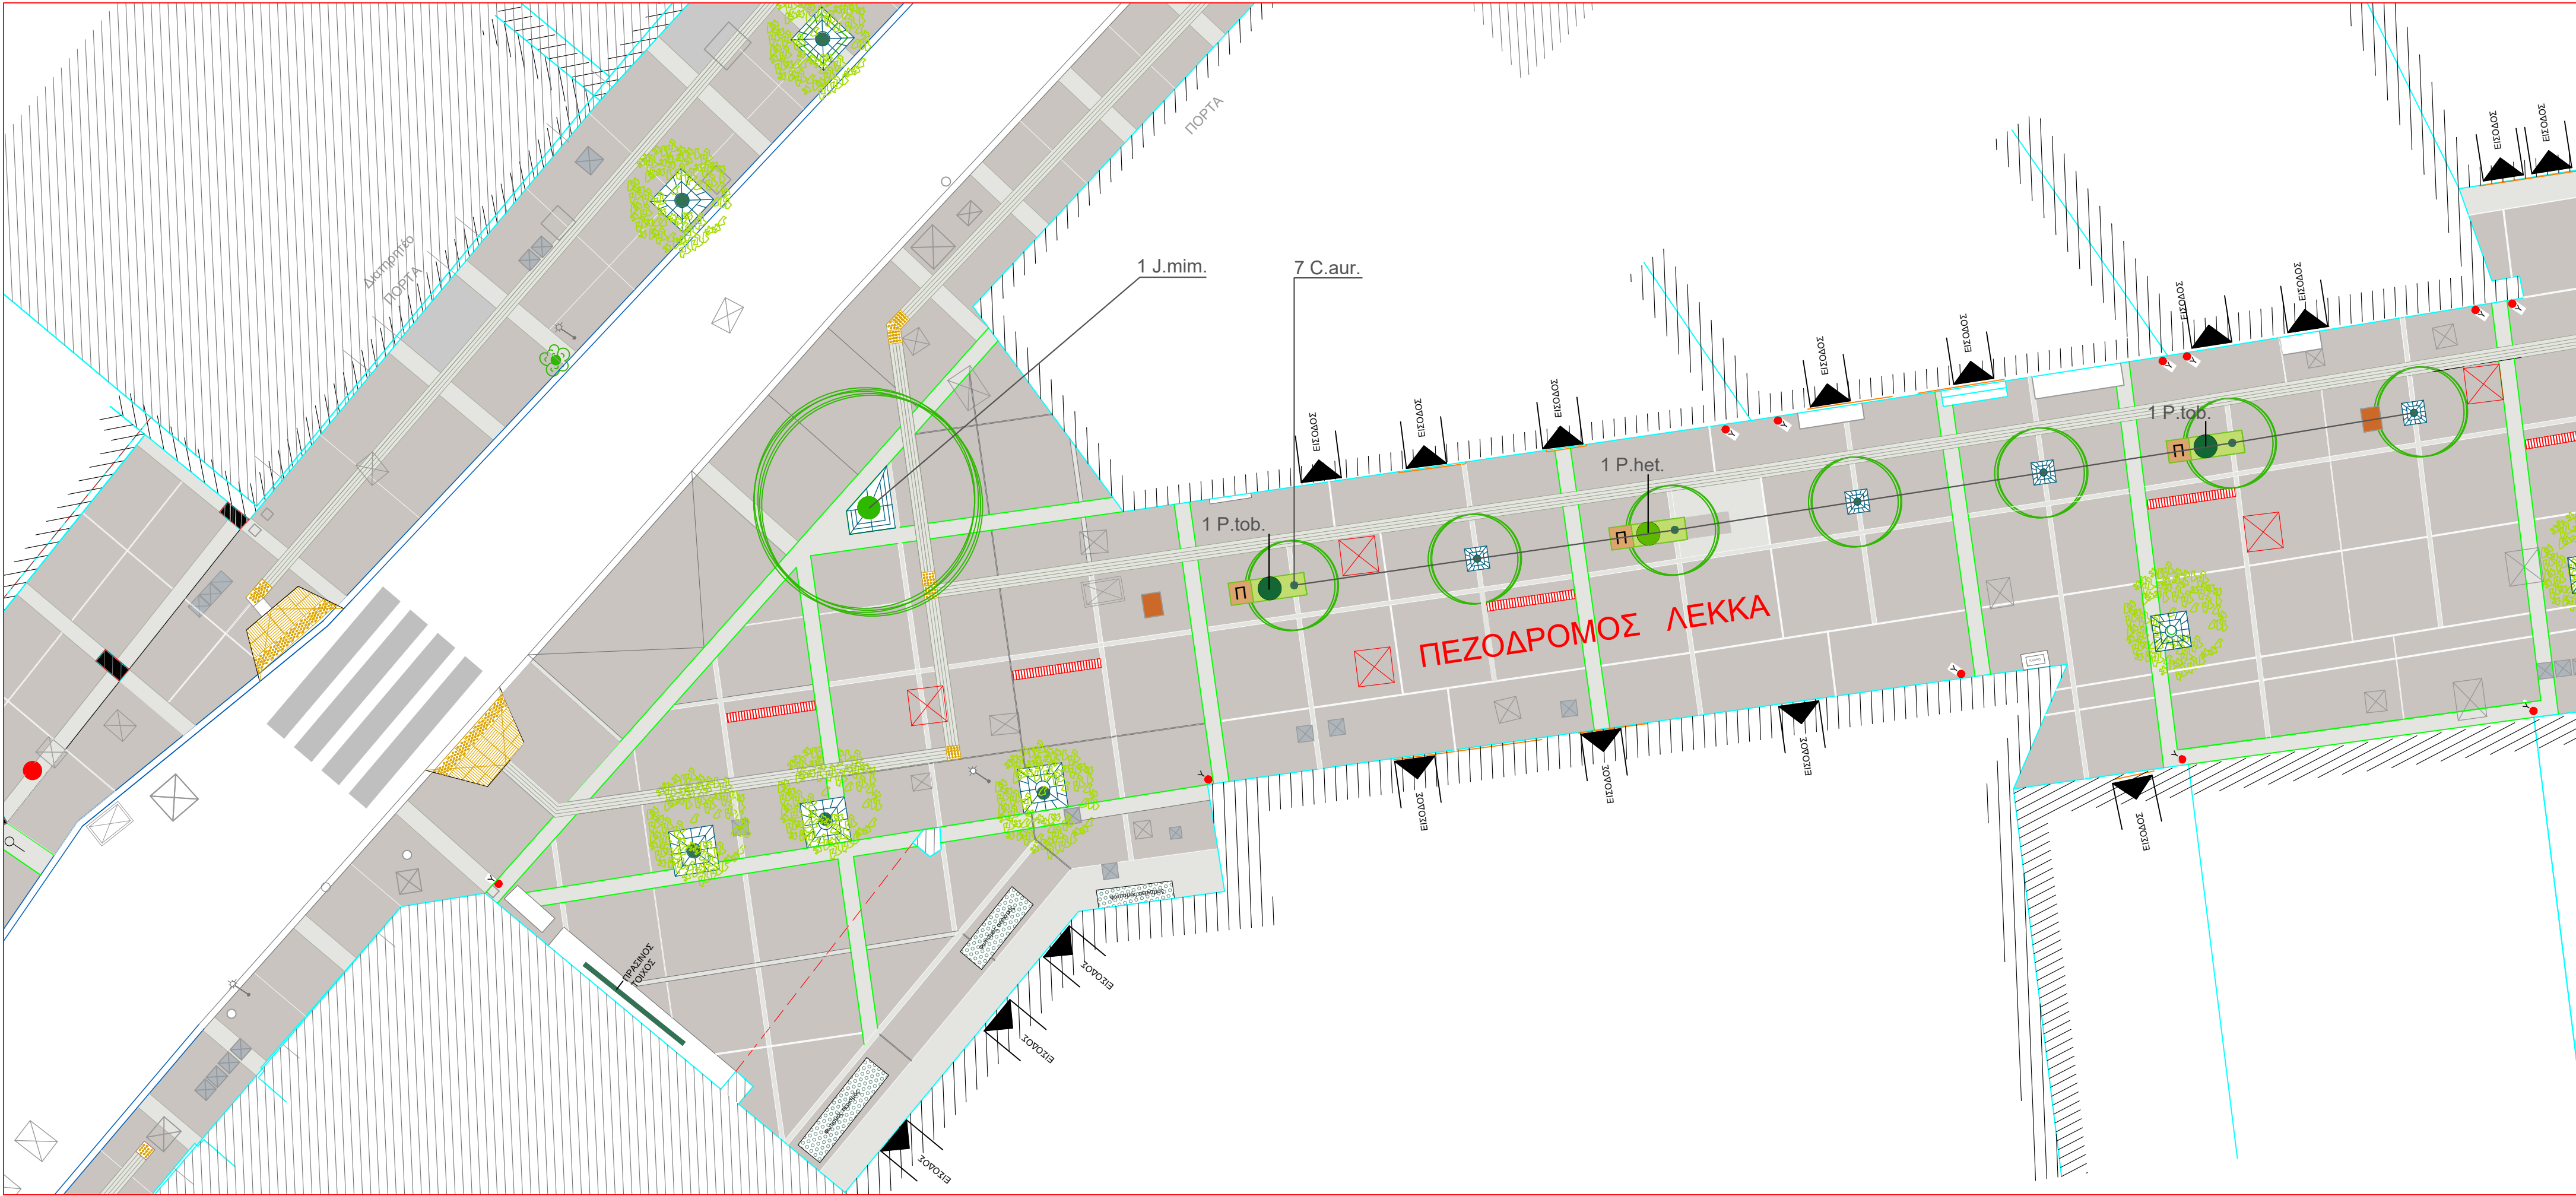

ΤΜΗΜΑ 1



Υφιστάμενα δέντρα

Νέα δέντρα

Σύνθετα στοιχεία φωτισμού με καθιστικό

ΠΙΝΑΚΑΣ ΔΕΝΤΡΩΝ						
ΕΙΔΟΣ						
ΚΩΔ.	ΕΠΙΣΤΗΜΟΝΙΚΗ ΟΝΟΜΑΣΙΑ	ΕΛΛΗΝΙΚΗ ΟΝΟΜΑΣΙΑ	ΠΟΣΟΤΗΤΑ	ΠΕΡΙΜΕΤΡΟΣ ΚΟΡΜΟΥ cm	ΜΠΑΛΑ lt	ΥΨΟΣ m
C. aus.	Citrus aurantium	Νερατζιά	15	10-12	50	3
J. mim.	Jacaranda mimosifolia	Γιακαρόντα	1	30-35	140	4.5-5
ΕΚΣΚΑΦΗ ΛΑΚΚΟΥ (ΜxΠxΒ) m						
0.5x0.5x0.8						
1x1x1.5						

ΠΙΝΑΚΑΣ ΘΑΜΝΩΝ - ΠΟΡΩΩΝ			
Κωδ.	ΕΠΙΣΤΗΜΟΝΙΚΗ ΟΝΟΜΑΣΙΑ	ΕΛΛΗΝΙΚΗ ΟΝΟΜΑΣΙΑ	ΠΟΣΟΤΗΤΑ
P. het.	Pittosporum heterophyllum	Αγγελική μικρόφυλλη	2
P. tob.	Pittosporum tobira nana	Αγγελική νάνα	3
		ΜΠΑΛΑ lt	ΥΨΟΣ cm
		10 90/100	
		15 40/50	

ΔΗΜΟΣ ΑΘΗΝΑΙΩΝ

ΔΙΕΥΘΥΝΣΗ ΠΡΑΣΙΝΟΥ & ΑΣΤΙΚΗΣ ΠΑΝΙΔΑΣ

ΤΜΗΜΑ ΣΧΕΔΙΑΣΜΟΥ, ΠΡΟΓΡΑΜΜΑΤΙΣΜΟΥ, ΔΙΟΙΚΗΤΙΚΗΣ ΥΠΟΣΤΗΡΙΞΗΣ

Έργο :

ΑΠΟΚΑΤΑΣΤΑΣΗ ΠΕΖΟΔΡΟΜΩΝ & ΠΕΖΟΔΡΟΜΙΩΝ
ΣΤΟ ΕΜΠΟΡΙΚΟ ΚΕΝΤΡΟ

Μελετητές :

Δάσκηνα Σαρακινιώτη Γεωργιάνος

Ημερομηνία :

ΙΟΥΛΙΟΣ 2021

Είδος Μελέτης :

ΦΥΤΟΤΕΧΝΙΚΗ ΜΕΛΕΤΗ

Κλίμακα :

1:100

Στάδιο Μελέτης :

ΟΡΙΣΤΙΚΗ ΜΕΛΕΤΗ

Αρ. Σχεδίου :

A 10

Θέση :

Πεζοδρόμος Λέκκα
Τμήμα 1 & Τμήμα 2

ΕΞΕΩΡΗΘΗ

η Συντάξας

ο Προϊστάμενος

ο Διευθυντής

ΔΕΣΠΟΙΝΑ ΣΑΡΑΚΙΝΙΩΤΗ

ΓΙΩΡΓΟΣ ΘΕΟΣ

ΔΗΜΗΤΡΗΣ ΚΥΡΙΑΚΑΚΗΣ