


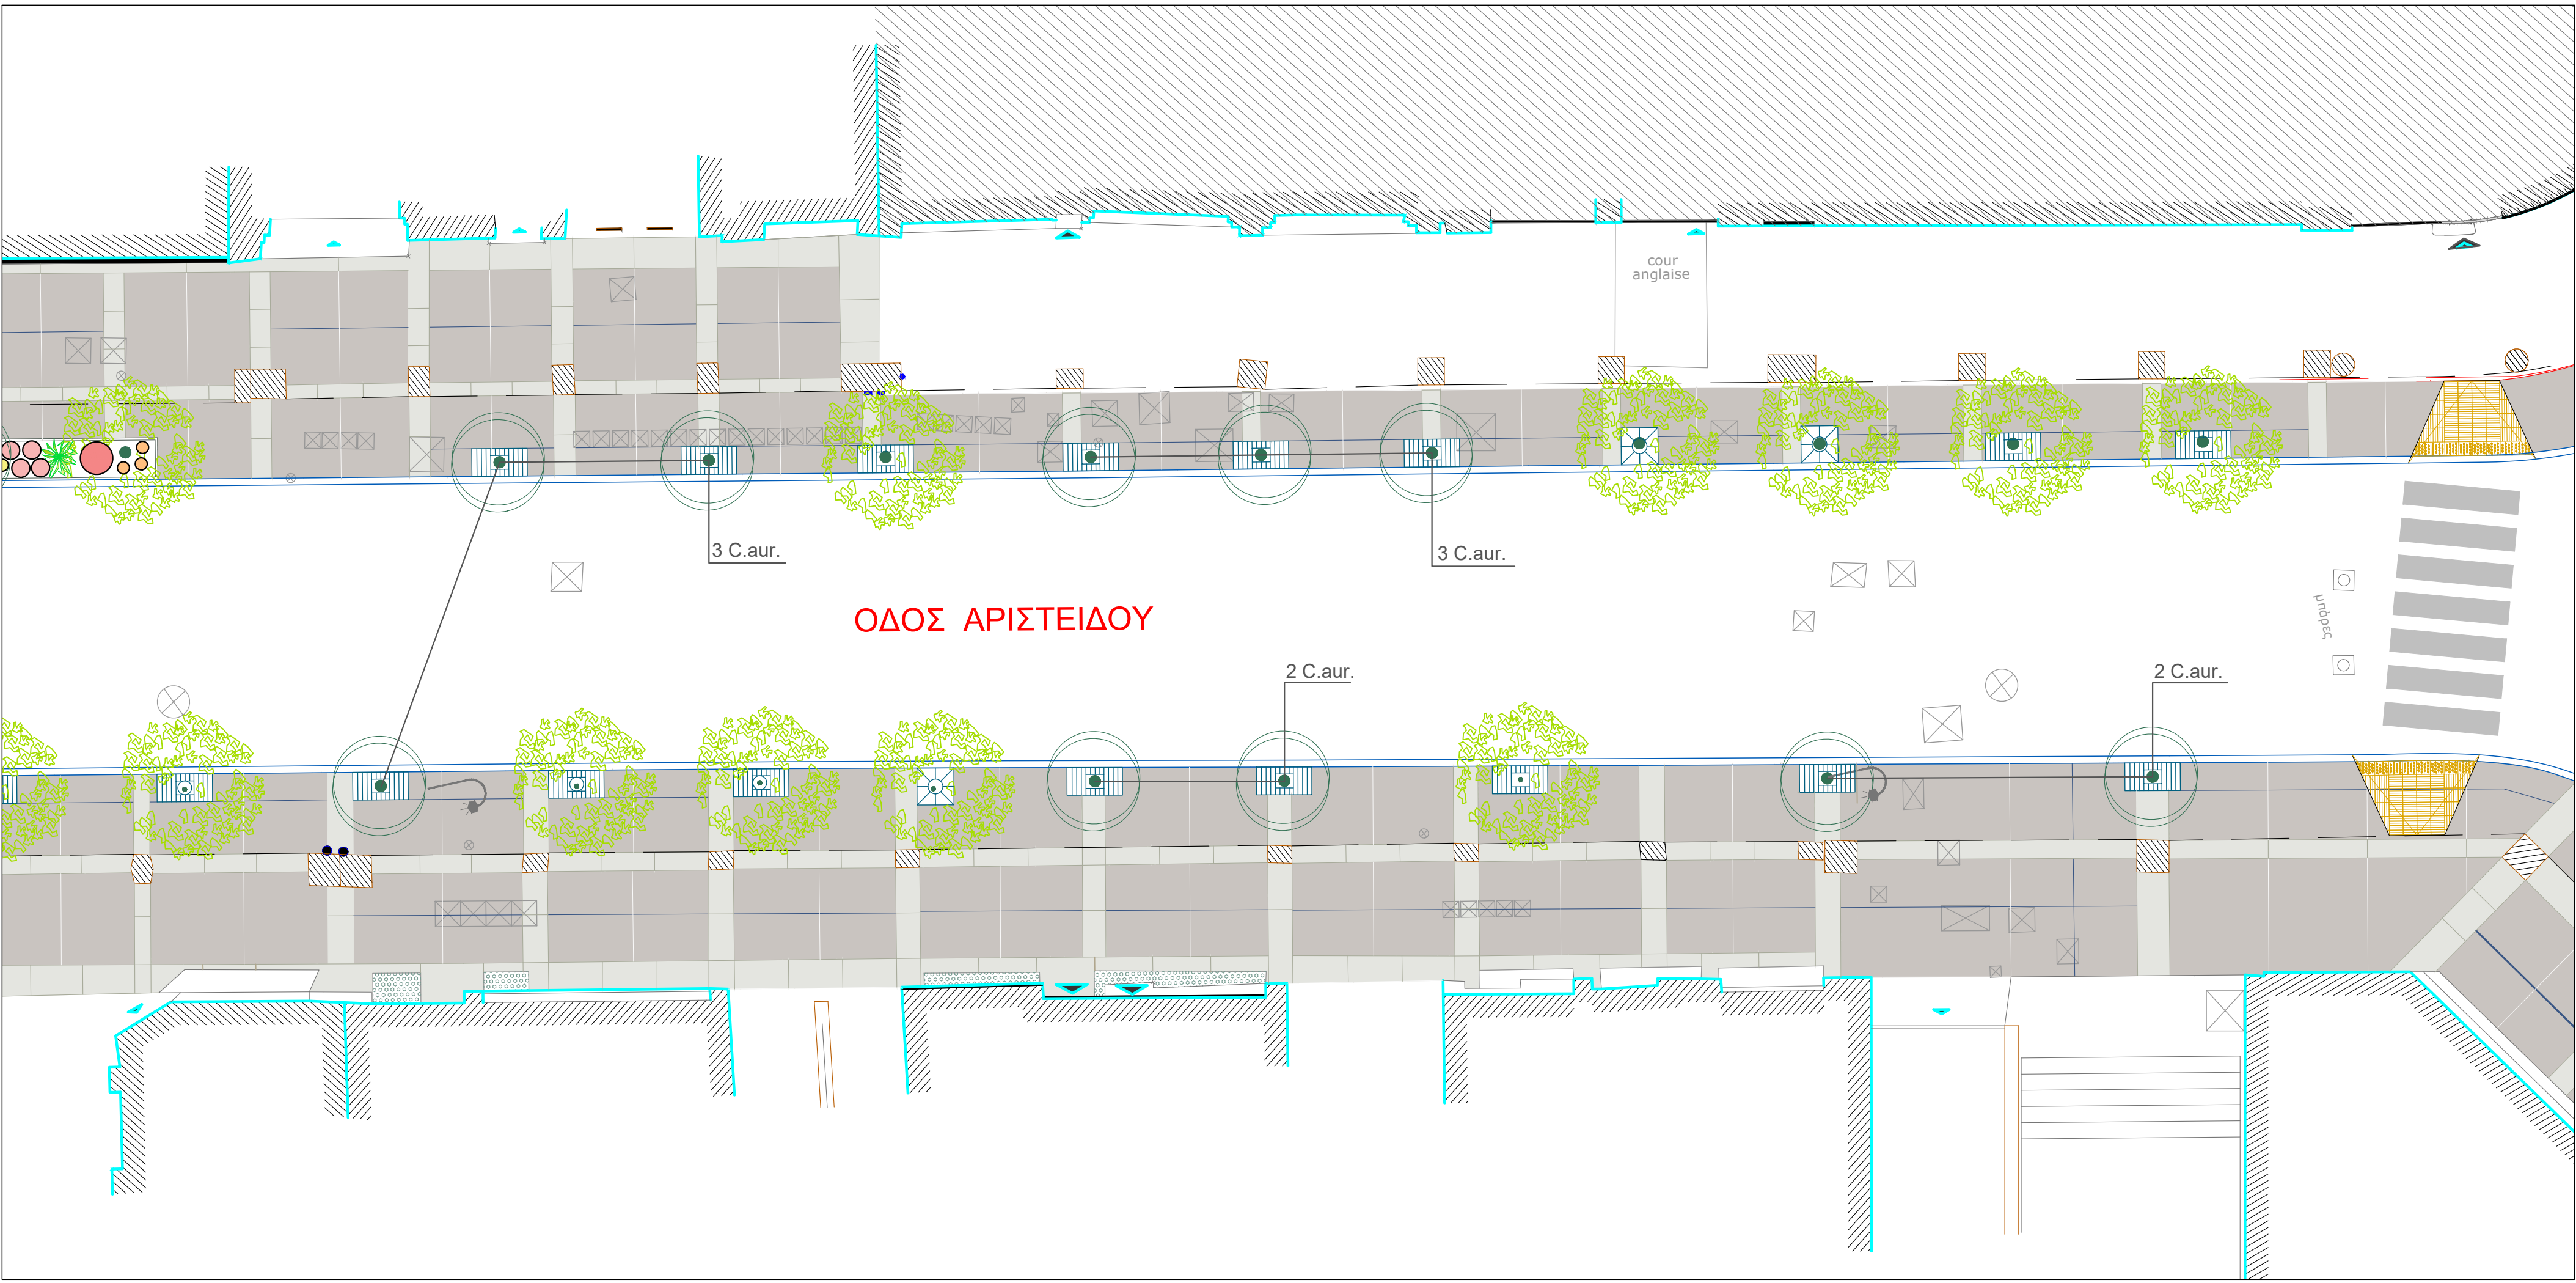

ΤΜΗΜΑ 1



ΤΜΗΜΑ 2




Υφιστάμενα δέντρα



Νέα δέντρα

ΠΙΝΑΚΑΣ ΔΕΝΤΡΩΝ						
ΕΙΔΟΣ						
ΚΩΔ	ΕΠΙΣΤΗΜΟΝΙΚΗ ΟΝΟΜΑΣΙΑ	ΕΛΛΗΝΙΚΗ ΟΝΟΜΑΣΙΑ	ΠΟΣΟΤΗΤΑ	ΠΕΡΙΜΕΤΡΟΣ ΚΟΡΜΟΥ cm	ΜΠΑΛΑ lt	ΥΨΟΣ m
C.aur.	Citrus aurantium	Νερατζιά	12	10-12	50	3
C.aur.	Citrus aurantium	Νερατζιά	1	10-12	50	3

ΠΙΝΑΚΑΣ ΘΑΜΝΩΝ - ΠΟΘΩΝ						
Κωδ.	ΕΠΙΣΤΗΜΟΝΙΚΗ ΟΝΟΜΑΣΙΑ	ΕΛΛΗΝΙΚΗ ΟΝΟΜΑΣΙΑ	ΠΟΣΟΤΗΤΑ	ΜΠΑΛΑ lt	ΥΨΟΣ cm	ΕΚΣΚΑΦΗ ΔΑΚΤΥΛ (ΜxΠxΒ) m
N.dom.FP	Nandina domestica 'Fire Power'	Ναντίνα νανο	8	10	35	
N.dom.	Nandina domestica	Ναντίνα	3	25	100	
C.tes.	Carex testacea 'Prairie Fire'	Κόρεξ Prairie Fire	3	2,5	30	
P.len.	Phormium tenax atropurpurea	Φόρμιο Κόκκινο	2	10	100	
C.mor.	Carex morrilli ice dance	Κόρεξ dance	6	2,5	30	



ΔΗΜΟΣ ΑΘΗΝΑΙΩΝ

ΔΙΕΥΘΥΝΣΗ ΠΡΑΣΙΝΟΥ & ΑΣΤΙΚΗΣ ΠΑΝΙΔΑΣ

ΤΜΗΜΑ ΣΧΕΔΙΑΣΜΟΥ, ΠΡΟΓΡΑΜΜΑΤΙΣΜΟΥ, ΔΙΟΙΚΗΤΙΚΗΣ ΥΠΟΣΤΗΡΙΞΗΣ

Έργο :

ΑΠΟΚΑΤΑΣΤΑΣΗ ΠΕΖΟΔΡΟΜΩΝ & ΠΕΖΟΔΡΟΜΙΩΝ
ΣΤΟ ΕΜΠΟΡΙΚΟ ΚΕΝΤΡΟ

Μελετητές:
Δάσκαλη Σαρακινιώτη

Γεωπόνος

Ημερομηνία :

ΙΟΥΛΙΟΣ 2021

Είδος Μελέτης :

ΦΥΤΟΤΕΧΝΙΚΗ ΜΕΛΕΤΗ

Κλίμακα :

1:100

Στάδιο Μελέτης :

ΟΡΙΣΤΙΚΗ ΜΕΛΕΤΗ

Αρ. Σχεδίου :

A 13

Θέση :

Οδός Αριστείδου
Τμήμα 1 & Τμήμα 2

ΕΞΕΛΙΞΗ

η Συντάκτρια

ο Προϊστάμενος

ο Διευθυντής

ΔΕΣΠΟΙΝΑ ΣΑΡΑΚΙΝΙΩΤΗ

ΓΙΩΡΓΟΣ ΘΕΟΣ

ΔΗΜΗΤΡΗΣ ΚΥΡΙΑΚΑΚΗΣ