


Πεζόδρομος Αθηναίων Τμήμα 2

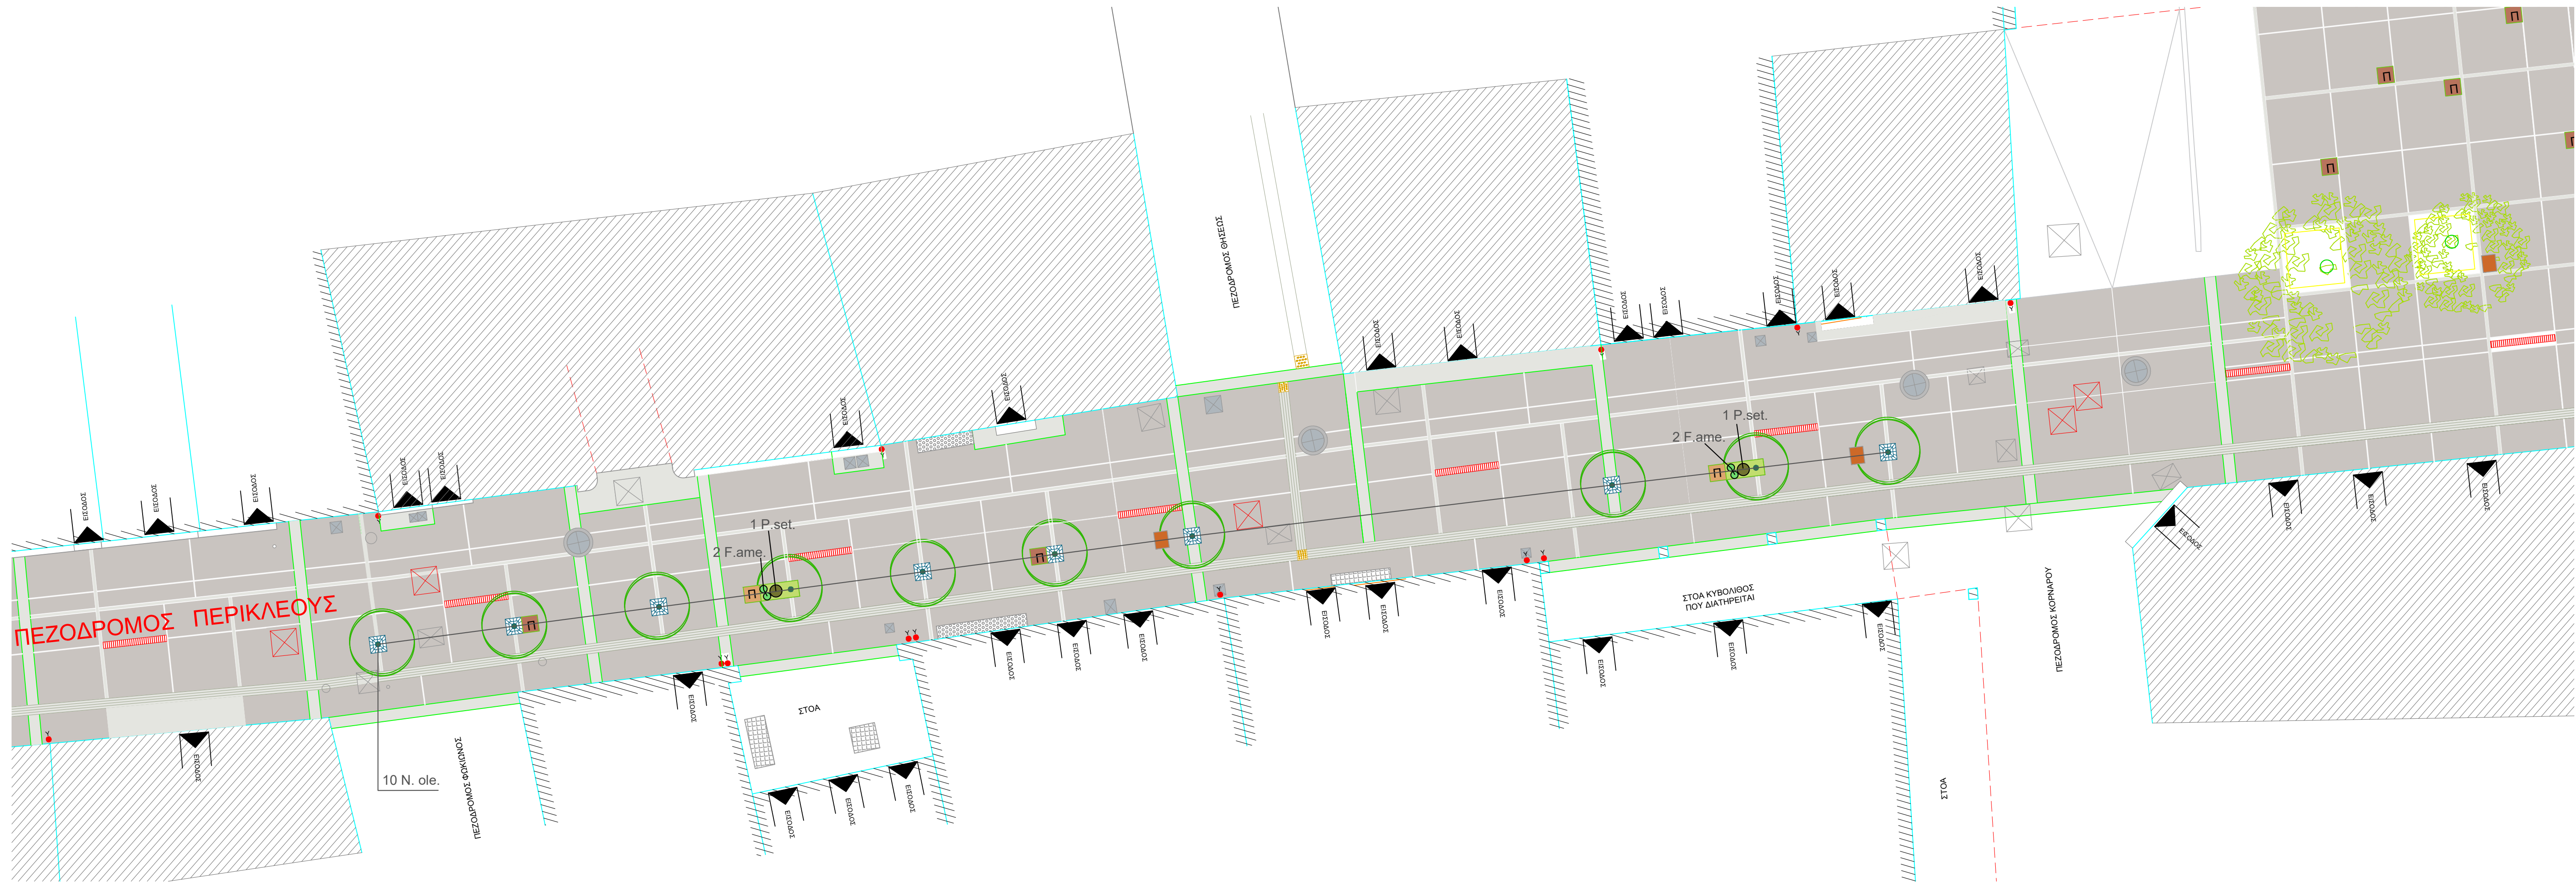

Πεζόδρομος Αθηναίων Τμήμα 3

ΥΠΟΜΝΗΜΑ

Υφιστάμενα δέντρα

Νέα δέντρα

Σύνθετα στοιχεία φύτευσης με καθατικό

ΠΙΝΑΚΑΣ ΔΕΝΤΡΩΝ					
ΚΩΔ.	ΕΠΙΣΤΗΜΟΝΙΚΗ ΟΝΟΜΑΣΙΑ	ΔΑΜΗΛΙΚΗ ΟΝΟΜΑΣΙΑ	ΠΟΣΟΤΗΤΑ	ΠΕΡΙΜΕΤΡΟΣ ΚΟΡΜΟΥ cm	ΕΚΣΧΑΦΗ ΔΑΚΚΟΥ (HxΠxΒ) m
N. ole.	Nerium oleander	Πικροδάφνες	16	10-12	30
P. set.	Pennisetum setaceum				2
S. leu.	Salvia leucantha				3
F. ame.	Festuca amethystina				4

ΔΗΜΟΣ ΑΘΗΝΑΙΩΝ - Ε.Α.Τ.Α. Α.Ε.

ΔΙΕΥΘΥΝΣΗ ΠΡΑΣΙΝΟΥ & ΑΣΤΙΚΗΣ ΠΑΝΙΔΑΣ

ΤΜΗΜΑ ΣΧΕΔΙΑΣΜΟΥ, ΠΡΟΓΡΑΜΜΑΤΙΣΜΟΥ, ΔΙΟΙΚΗΤΙΚΗΣ ΥΠΟΣΤΗΡΙΞΗΣ

Έργο :

ΑΠΟΚΑΤΑΣΤΑΣΗ ΠΕΖΟΔΡΟΜΩΝ & ΠΕΖΟΔΡΟΜΙΩΝ ΣΤΟ ΕΜΠΟΡΙΚΟ ΚΕΝΤΡΟ

Μελετητές :

Δεσποίνα Σαρακινιώτη

Γεωργιάνος

Ημερομηνία :

ΙΟΥΛΙΟΣ 2021

Είδος Μελέτης :

ΦΥΤΟΤΕΧΝΙΚΗ ΜΕΛΕΤΗ

Κλίμακα :

1:100

Στάδιο Μελέτης :

ΟΡΙΣΤΙΚΗ ΜΕΛΕΤΗ

Αρ. Σχεδίου :

A 21

Όψη :

Πεζόδρομος Περικλέους Τμήμα 1 & Τμήμα 2

ΕΘΕΩΡΗΘΗ

η Συντάξας

ο Προϊστάμενος

ο Διευθυντής

ΔΕΣΠΟΙΝΑ ΣΑΡΑΚΙΝΙΩΤΗ

ΓΙΩΡΓΟΣ ΘΕΟΣ

ΔΗΜΗΤΡΗΣ ΚΥΡΙΑΚΑΚΗΣ