


Πεζόδρομος Αθηναΐδος Τμήμα 2

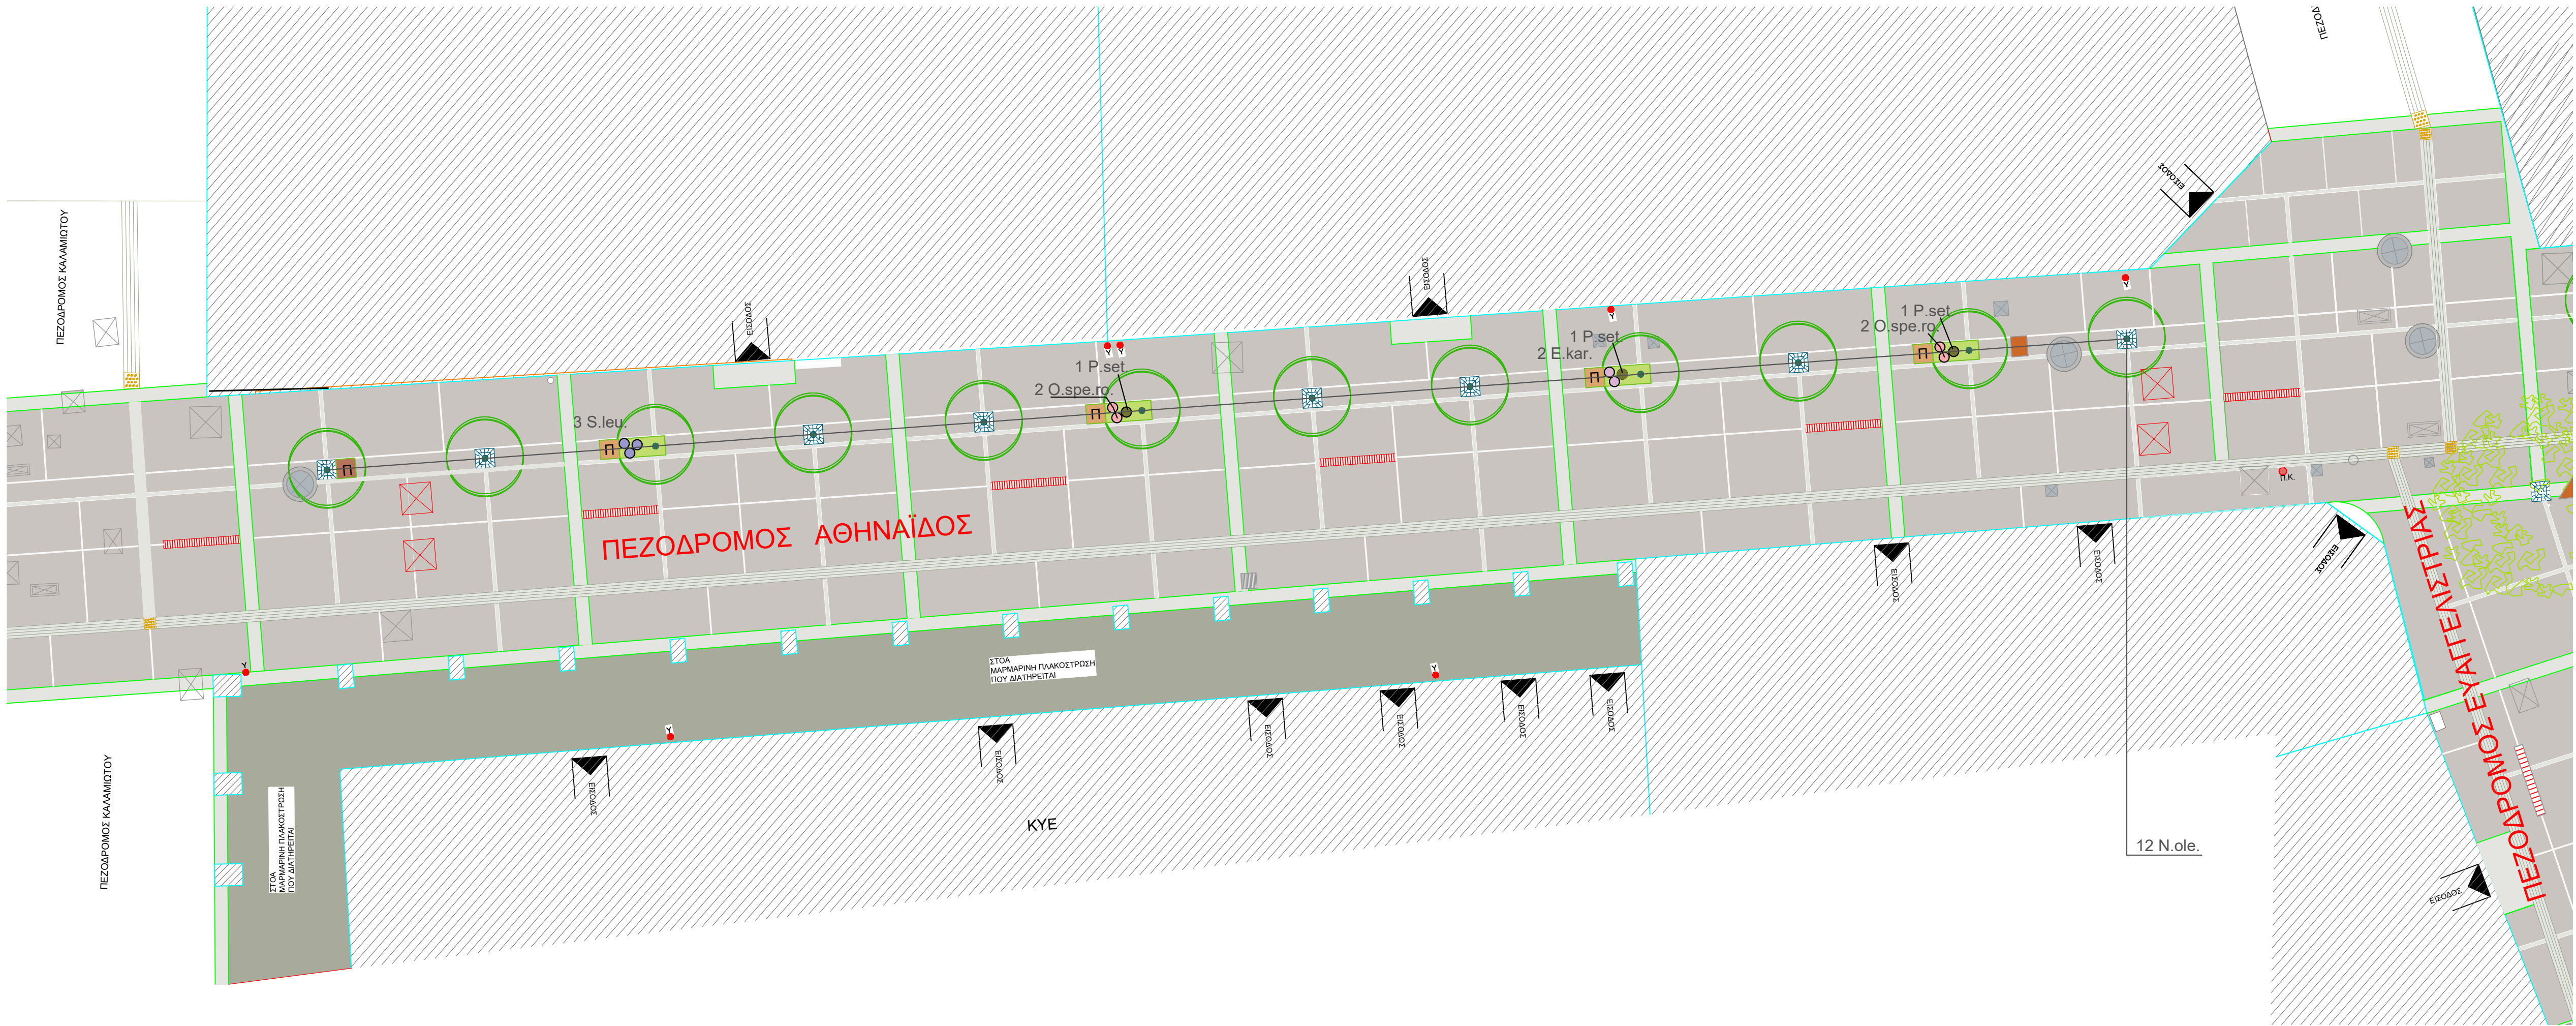

Πεζόδρομος Αθηναΐδος Τμήμα 3



Υφιστάμενα δέντρα

Νέα δέντρα

Σύνθετα στοιχεία φύτευσης με καθιστικό

ΠΙΝΑΚΑΣ ΔΕΝΤΡΩΝ						
ΚΩΔ.	ΕΠΙΣΤΗΜΟΝΙΚΗ ΟΝΟΜΑΣΙΑ	ΕΛΛΗΝΙΚΗ ΟΝΟΜΑΣΙΑ	ΠΟΣΟΤΗΤΑ	ΠΕΡΙΜΕΤΡΟΣ ΚΟΡΜΟΥ cm	ΜΠΑΛΑ lt	ΥΨΟΣ m
N. ole.	Nerium oleander	Πικροδάφνες	20	10-12	30	2,5

ΠΙΝΑΚΑΣ ΘΑΜΝΩΝ - ΠΟΣΩΔΩΝ				
Κωδ.	ΕΠΙΣΤΗΜΟΝΙΚΗ ΟΝΟΜΑΣΙΑ	ΕΛΛΗΝΙΚΗ ΟΝΟΜΑΣΙΑ	ΠΟΣΟΤΗΤΑ	ΜΠΑΛΑ lt
P.set.	Pennisetum setaceum	Πενισέτο	3	3
O.spe.ro.	Oenothera speciosa rosea	Οινόδηδρο	4	2,5
Er.kar.	Erigeron karvinskianus	Ερίγερρο	2	2,5
S.leu.	Salvia leucantha	Σάλβια leucantha	6	3
S.gr.	Salvia gregii	Σάλβια gregii	6	3

**ΔΗΜΟΣ ΑΘΗΝΑΙΩΝ - Ε.Α.Τ.Α. Α.Ε.**

**ΔΙΕΥΘΥΝΣΗ ΠΡΑΣΙΝΟΥ & ΑΣΤΙΚΗΣ ΠΑΝΙΔΑΣ**

**ΤΜΗΜΑ ΣΧΕΔΙΑΣΜΟΥ, ΠΡΟΓΡΑΜΜΑΤΙΣΜΟΥ, ΔΙΟΙΚΗΤΙΚΗΣ ΥΠΟΣΤΗΡΙΞΗΣ**

Έργο :

**ΑΠΟΚΑΤΑΣΤΑΣΗ ΠΕΖΟΔΡΟΜΩΝ & ΠΕΖΟΔΡΟΜΙΩΝ ΣΤΟ ΕΜΠΟΡΙΚΟ ΚΕΝΤΡΟ**

Μελετητές :

Δέσποινα Σαρακινιώτη

Γεωργίνος

Ημερομηνία :

**ΙΟΥΛΙΟΣ 2021**

Είδος Μελέτης :

**ΦΥΤΟΤΕΧΝΙΚΗ ΜΕΛΕΤΗ**

Κλίμακα :

**1:100**

Στάδιο Μελέτης :

**ΟΡΙΣΤΙΚΗ ΜΕΛΕΤΗ**

Αρ. Σχεδίου :

**A 20**

Θέση :

**Πεζόδρομος Αθηναΐδος Τμήμα 2 & Τμήμα 3**

**ΕΘΕΩΡΗΣΗ**

η Συντάξας

ο Προστάμενος

ο Διευθυντής

ΔΕΣΠΟΙΝΑ ΣΑΡΑΚΙΝΙΩΤΗ

ΓΙΩΡΓΟΣ ΘΕΟΣ

ΔΗΜΗΤΡΗΣ ΚΥΡΙΑΚΑΚΗΣ