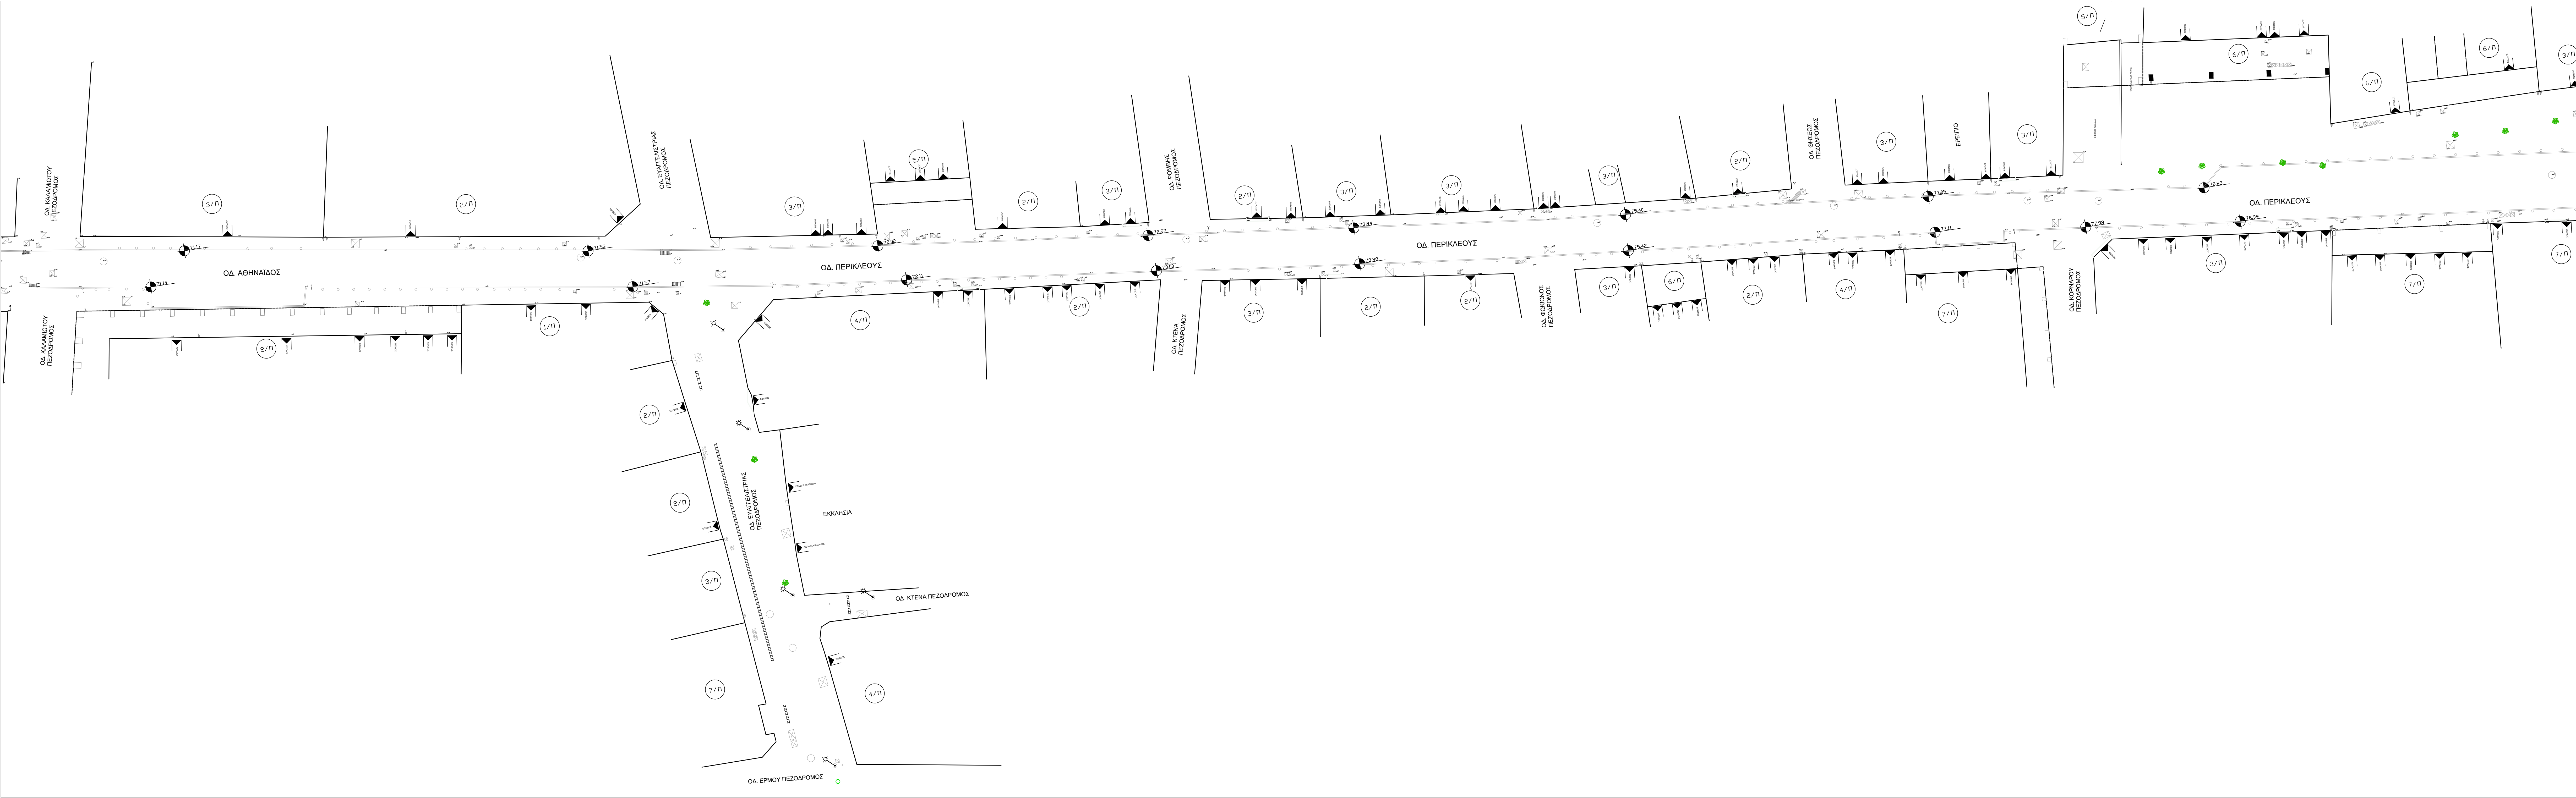
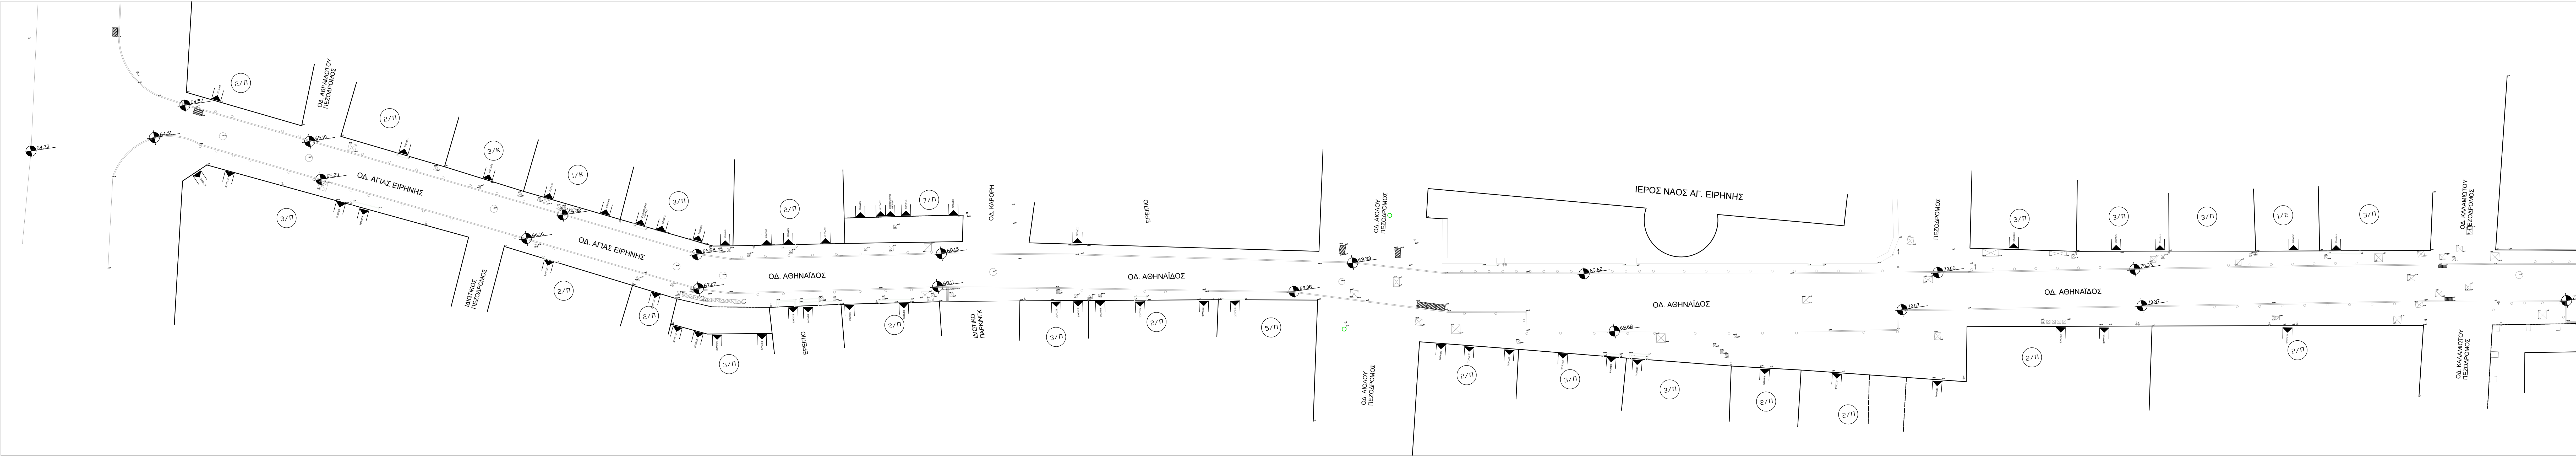


- ΥΠΟΜΝΗΜΑ**
- ΠΙΝΑΚΙΑ
 - ΦΡΕΑΤΙΟ
 - ΕΣΧΑΡΑ ΟΜΒΡΙΩΝ
 - ΚΟΛΟΝΑΚΙΑ
 - ΚΑΦΑΣ
 - ΦΡΕΑΤΙΟ
 - ΕΣΧΑΡΑ ΟΜΒΡΙΩΝ
 - ΚΑΡΤΟΤΗΛΕΦΩΝΟ
 - ΔΕΝΤΡΟ
 - ΠΑΡΤΕΡΙ
 - ΠΕΡΙΠΤΕΡΟ
 - ΠΥΡΟΣΒΕΣΤΙΚΟΣ ΚΡΟΥΝΟΣ
 - ΦΩΤΙΣΤΙΚΟ ΣΗΜΑ

ΔΗΜΟΣ ΑΘΗΝΑΙΩΝ

ΔΙΕΥΘΥΝΣΗ ΟΔΟΠΟΙΙΑΣ, ΑΠΟΧΕΤΕΥΣΗΣ & ΚΟΙΝΟΧΡΗΣΤΩΝ ΧΩΡΩΝ

ΤΜΗΜΑ ΜΕΛΕΤΩΝ, ΤΕΚΜΗΡΙΩΣΗΣ, & ΠΡΟΓΡΑΜΜΑΤΙΣΜΟΥ

Έργο :

ΑΠΟΚΑΤΑΣΤΑΣΗ ΠΕΖΟΔΡΟΜΩΝ & ΠΕΖΟΔΡΟΜΙΩΝ
ΣΤΟ ΕΜΠΟΡΙΚΟ ΚΕΝΤΡΟ

Ημερομηνία :

ΦΕΒΡΟΥΑΡΙΟΣ 2021

Είδος Μελέτης :

ΤΟΠΟΓΡΑΦΙΚΗ ΑΠΟΤΥΠΩΣΗ

Κλίμακα :

1:200

Στάδιο Μελέτης :

ΥΠΑΡΧΟΥΣΑ ΚΑΤΑΣΤΑΣΗ

Αρ. Σχέδου :

T01

Όση :

Οδός Αγίας Ειρήνης, Αθηνάιδος, Περικλέους, Καραγιώργη Σερβιάς, Πεδυδρομίου Ευαγγελιστρίας

ΕΘΕΩΡΗΘΗ

η Πρόστασμένη

ο Διευθυντής

ΚΩΝΣΤΑΝΤΙΝΑ ΜΑΡΟΥΤΚΑ

ΓΕΩΡΓΙΟΣ ΝΕΟΦΥΤΟΥ