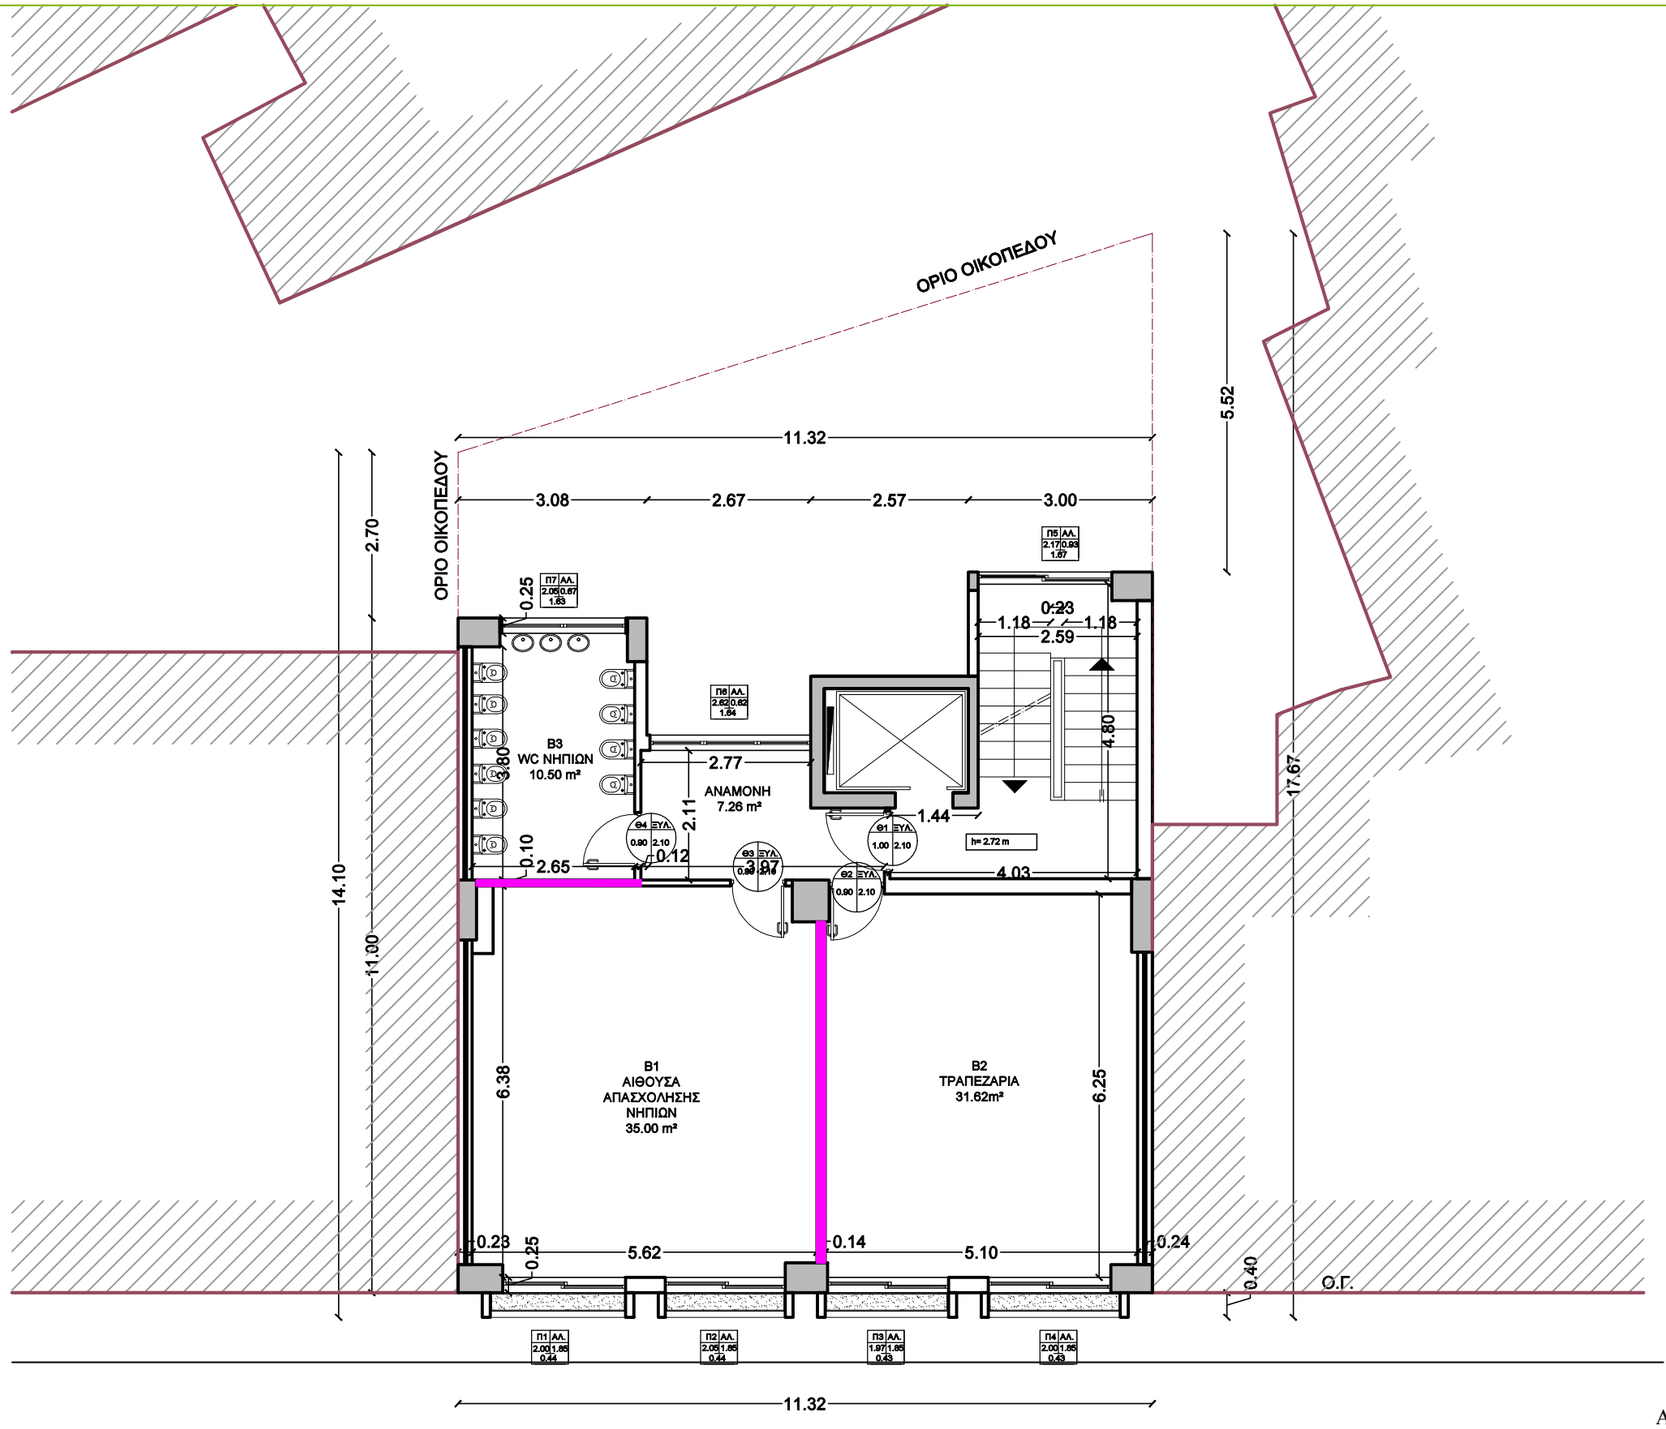


ΚΑΘΑΙΡΕΣΕΙΣ

ΕΣΩΤΕΡΙΚΑ ΧΩΡΙΣΜΑΤΑ

ΕΡΜΑΡΙΑ-ΚΟΥΖΙΝΕΣ

ΝΕΑ ΚΟΥΦΩΜΑΤΑ

ΔΑΠΕΔΑ PVC

# ΛΕΩΦΟΡΟΣ ΙΩΝΙΑΣ 86

AIKATERINI
VRETTOU
20.09.2022 11:22

ΔΗΜΟΣ ΑΘΗΝΑΙΩΝ
ΔΗΜΟΤΙΚΟ ΒΡΕΦΟΚΟΜΕΙΟ ΑΘΗΝΩΝ

**ΕΡΓΟ: Επεμβάσεις σε δημοτικούς, βρεφικούς, παιδικούς και βρεφονηπιακούς σταθμούς για την προσαρμογή τους στο Π.Δ. 99/2017**

ΑΠΟΤΥΠΩΣΗ

ΔΗΜΟΤΙΚΗ ΚΟΙΝΟΤΗΤΑ
6 ΔΚ ΙΩΝΙΑΣ

ΚΑΤΟΨΗ Β΄ ΟΡΟΦΟΥ

ΣΧΕΔΙΟ: Α. 20.03

ΧΡΟΝΟΣ ΜΕΛΕΤΗΣ
ΙΑΝΟΥΑΡΙΟΣ 2019